

Studio di architettura

Arch. Gianluca Barbieri

Via Frassina, 120 54033 CARRARA (MS) tel. e fax
0585-832242
e-mail: 3.barbieri @ Gmail.com



Ubicazione: CARRARA (MS)	
Località: Viale XX settembre 158	
Richiedente/i: ALBERTOSI LORENZA ALBERTOSI JONATHAN CECCARELLI SIMONE	
Progetto di: Manutenzione straordinaria-modifiche interne	
Contenuto Tavola: PIANTE ESISTENTE - PROGETTO - RAFFRONTO	
Progettista: Architetto Gianluca BARBIERI iscritto al n. 207 dell'Ordine degli Architetti della provincia di Massa Carrara	Data: Scala disegno: 1:100 Nr. Tavola U



STRALCIO DI MAPPA CATASTALE FG 64 MAPP 395 SUB 3



STRALCIO DI REGOLAMENTO URBANISTICO FG 32 MAPP 240

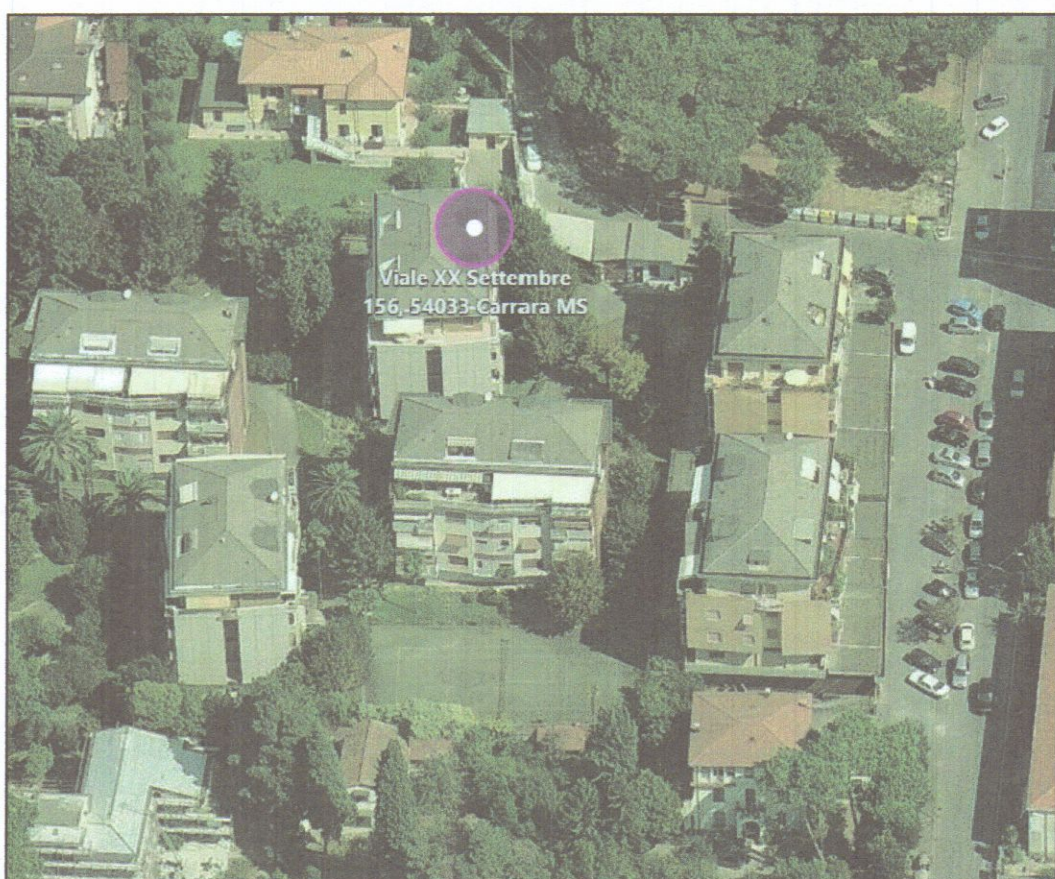


FOTO SATELLITARE BING MAPS

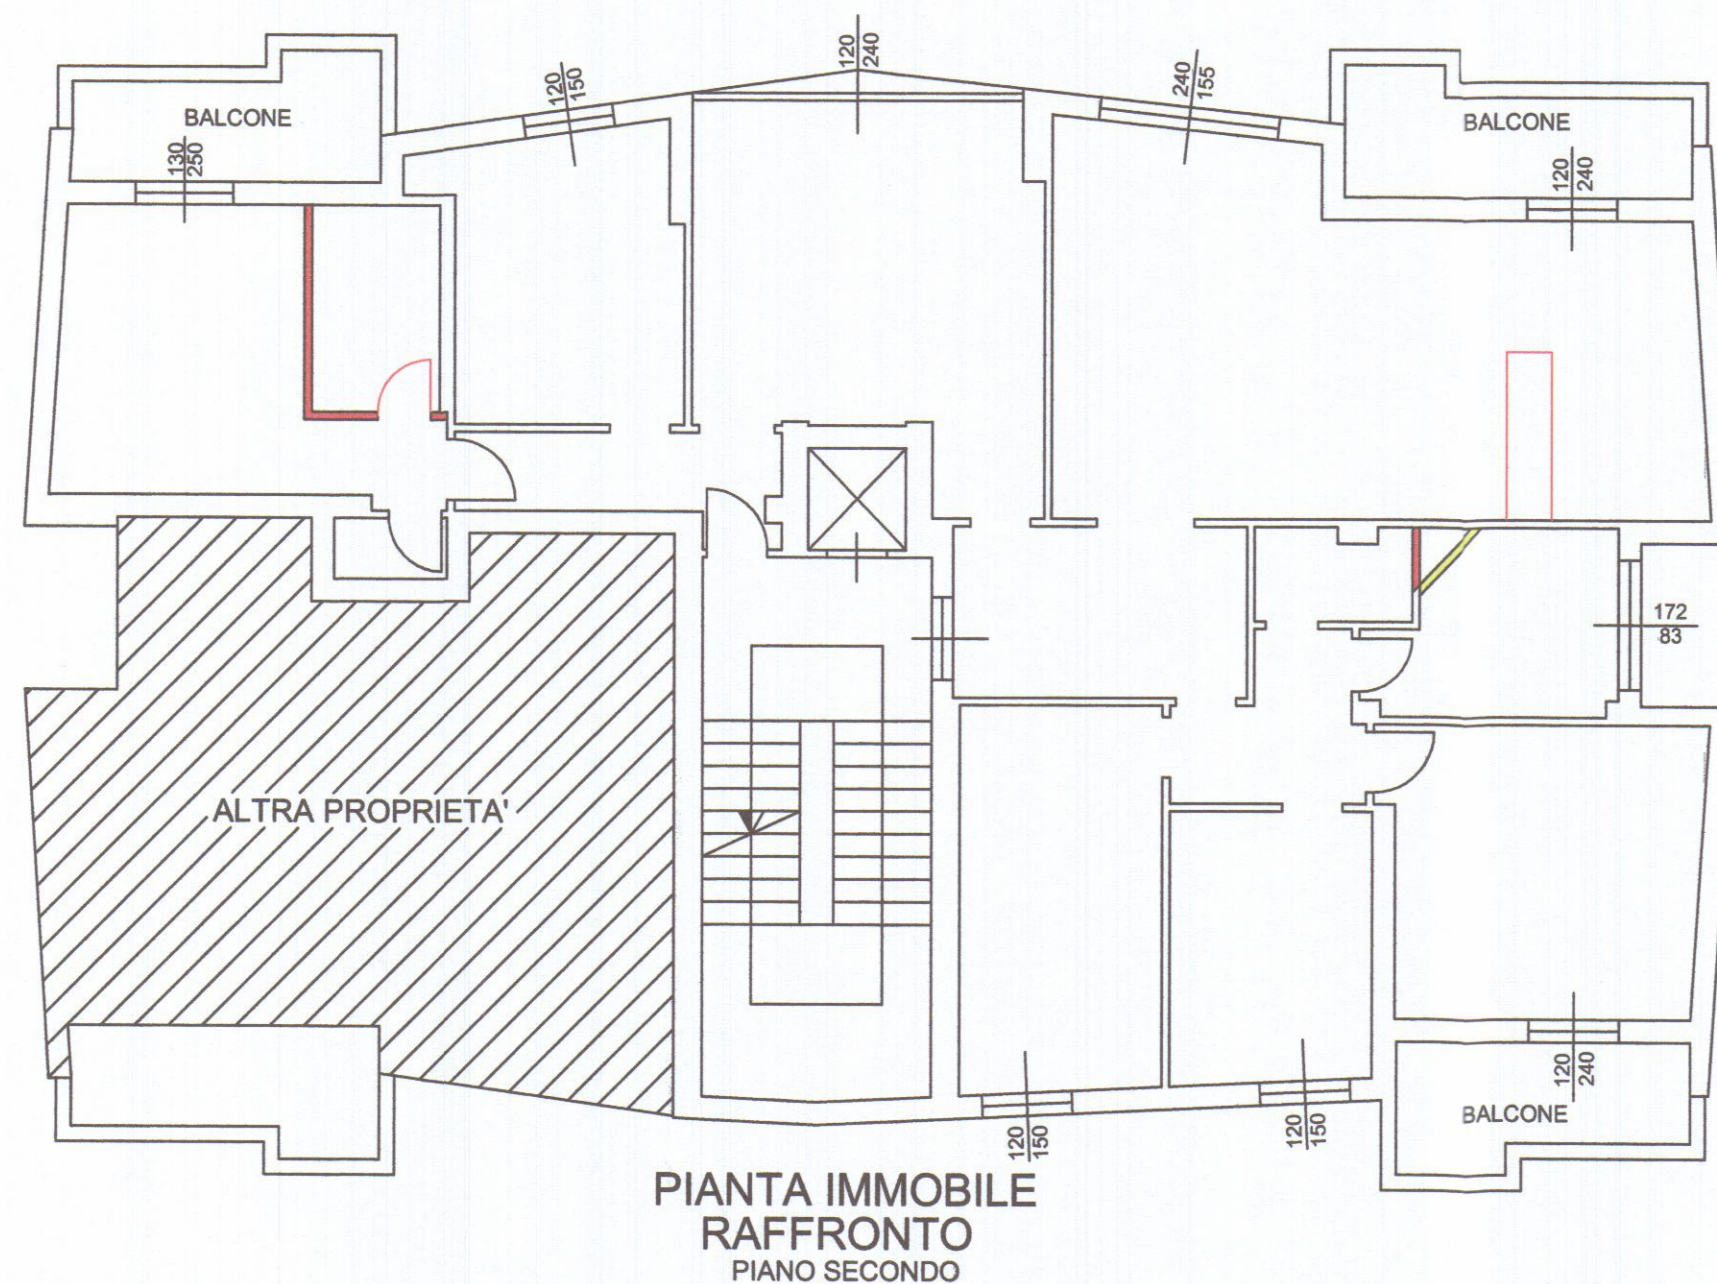
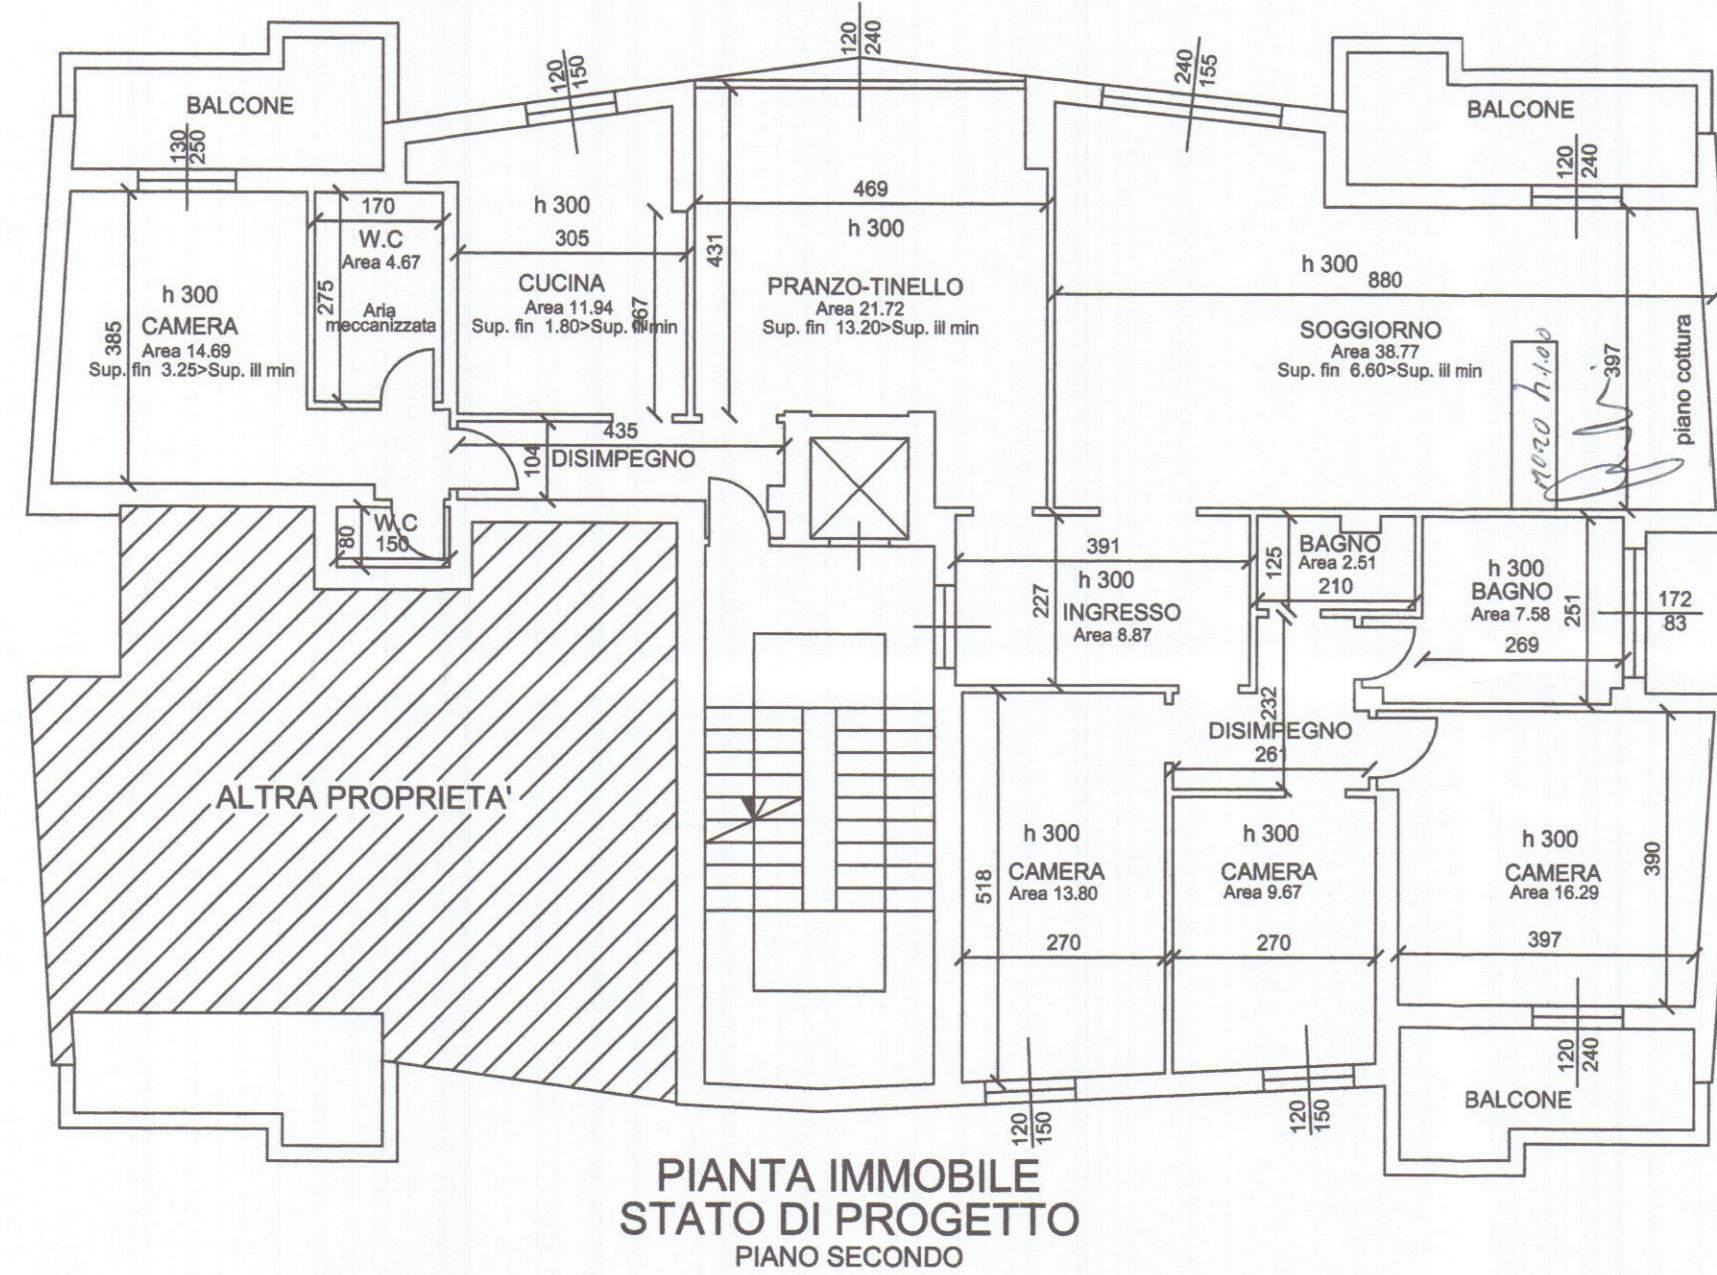
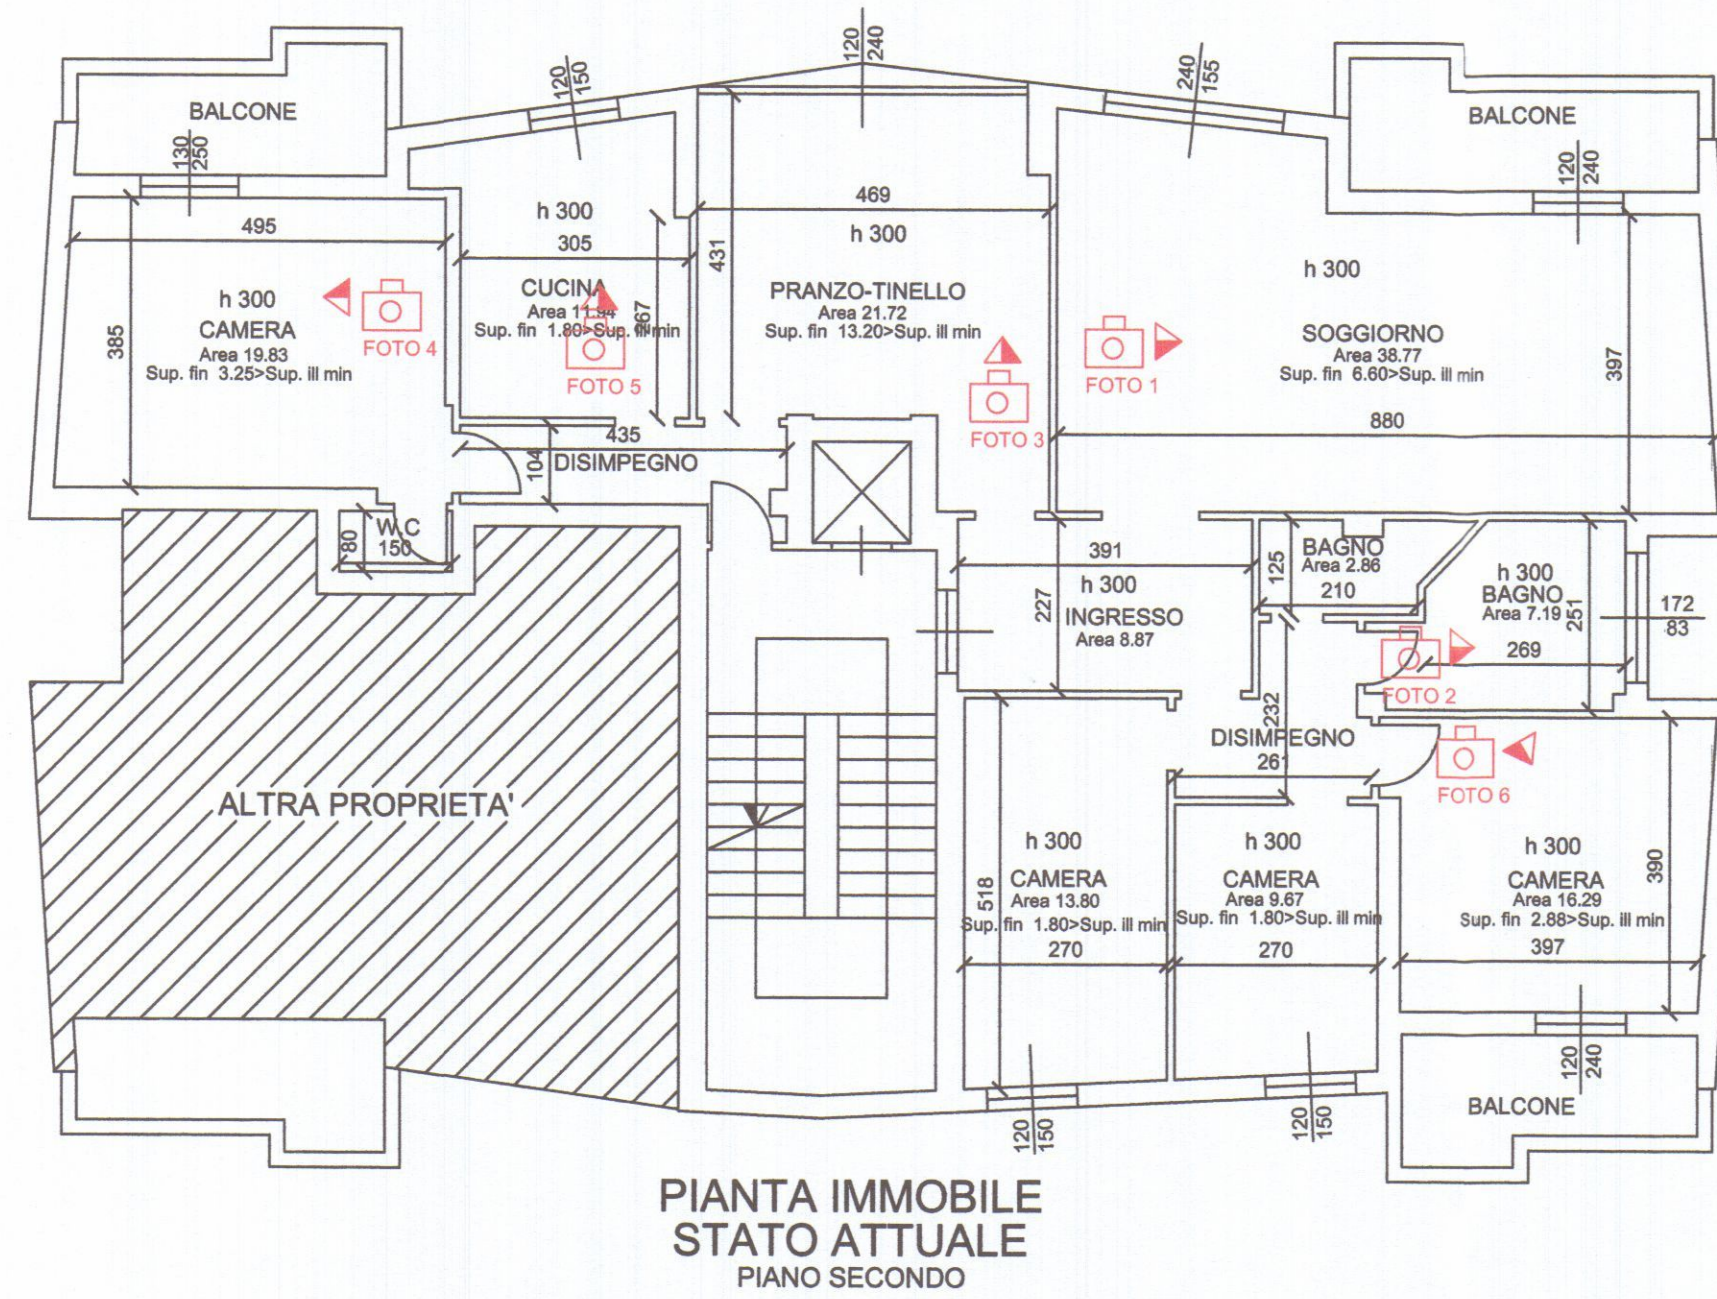


FOTO 1



FOTO 2



FOTO 3



FOTO 4



FOTO 5

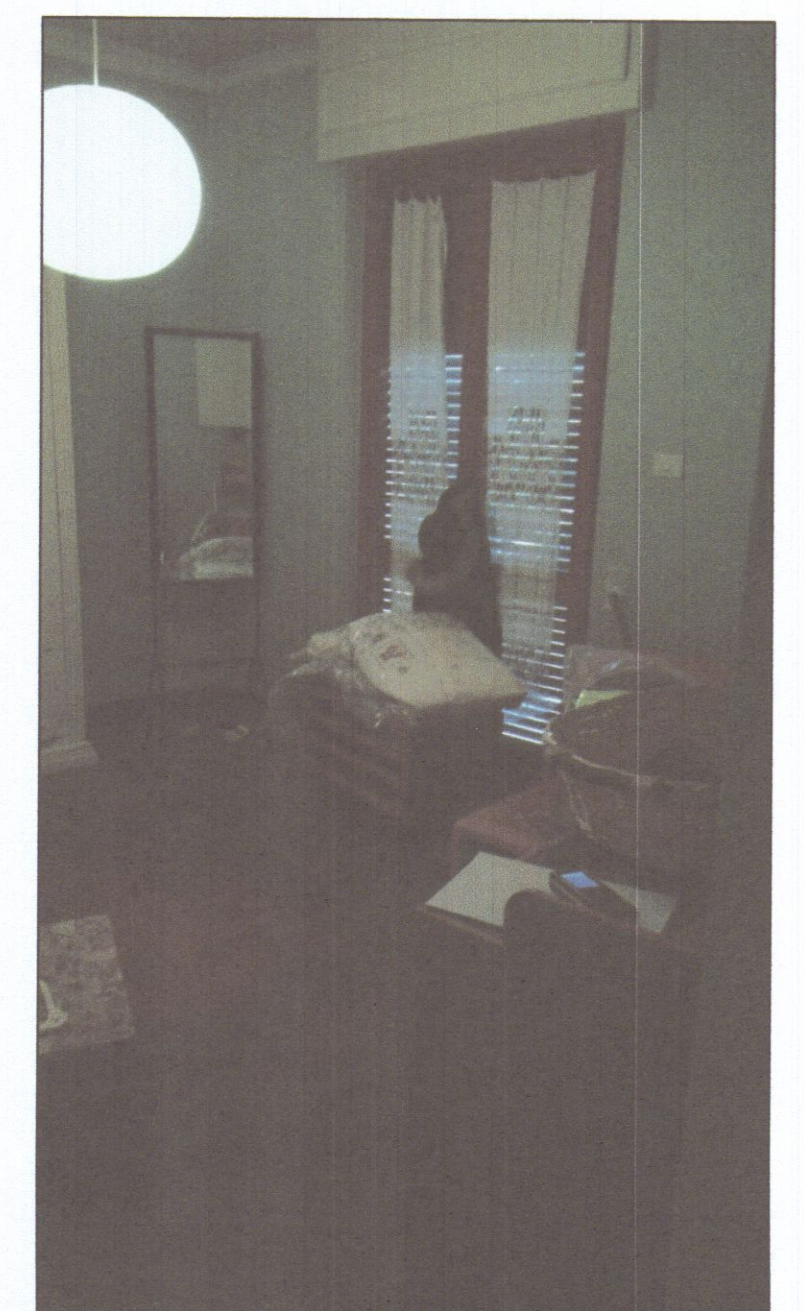


FOTO 6