

PROGETTO IN SANATORIA EDILE


FABBRICATO AD USO CANTINA - RIPOSTIGLIO

SITO NEL COMUNE DI CARRARA - VIA F. CAVALLOTTI NR. 7

PROPRIETARIO SIG. PIANINI EMANUELE


COMUNE DI CARRARA
SETT. URBANISTICO

Approvato dal Sindaco alle deliberazioni
indicate nella Concessione Edilizia
n° del
elab. grafico di cui alla Comm. Edilizia
n° del Tav. n°

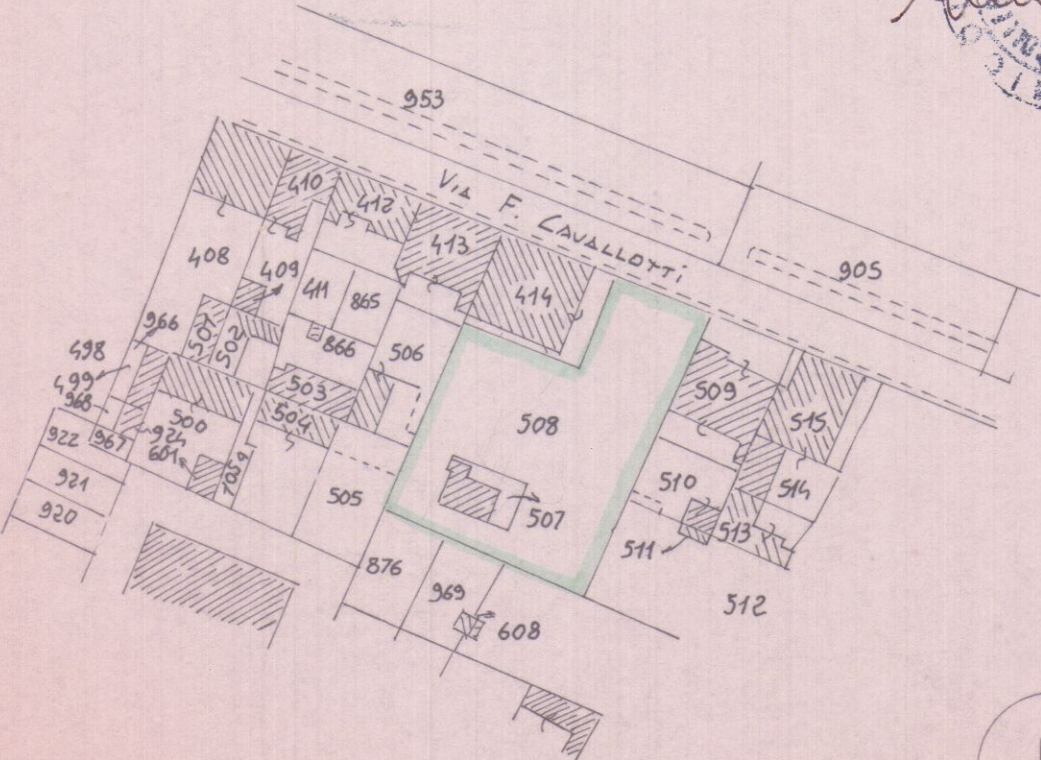

PLANIMETRIA 1/1000
FOGLIO 101 MAPPA 507-508


ESISTENTE PRIMA DEL 1942

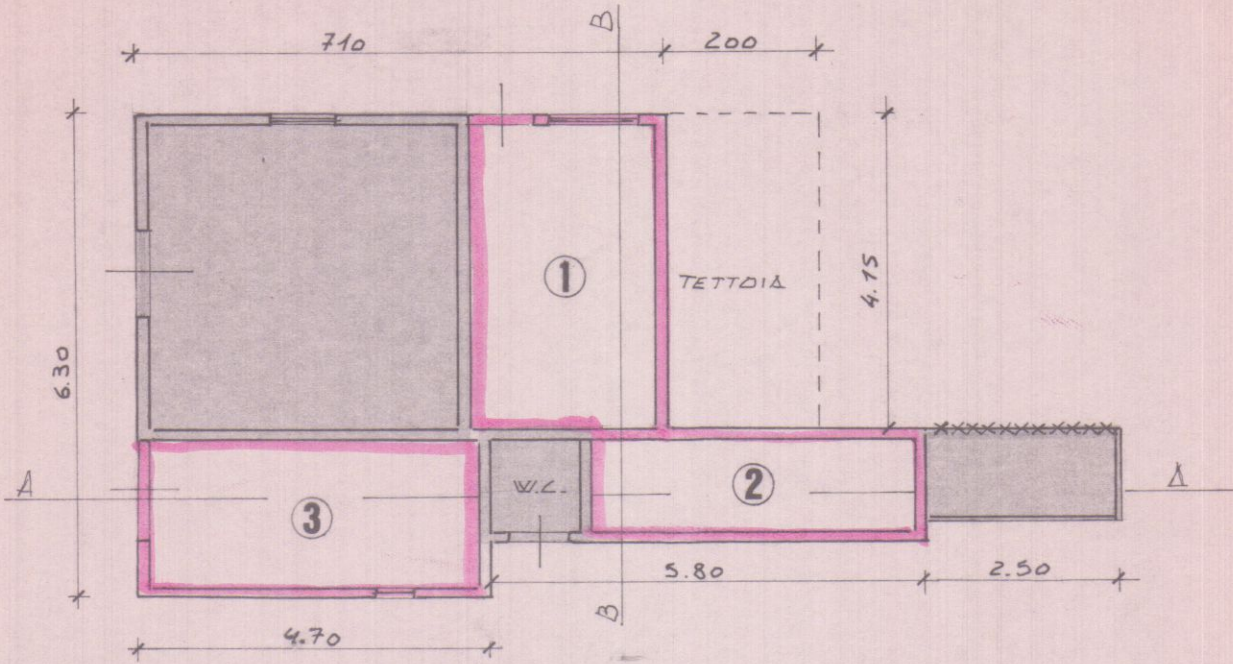


PIANTA SCALA 1/100

- 1 SUP. ml 4.15 x ml 2.60 = mq. 10.70
- 2 SUP. ml 4.60 x ml 1.30 = mq. 5.90
- 3 SUP. ml 4.70 x ml 2.00 = mq. 9.40


TOT. SUP. DA CONDONARE mq. 26.90

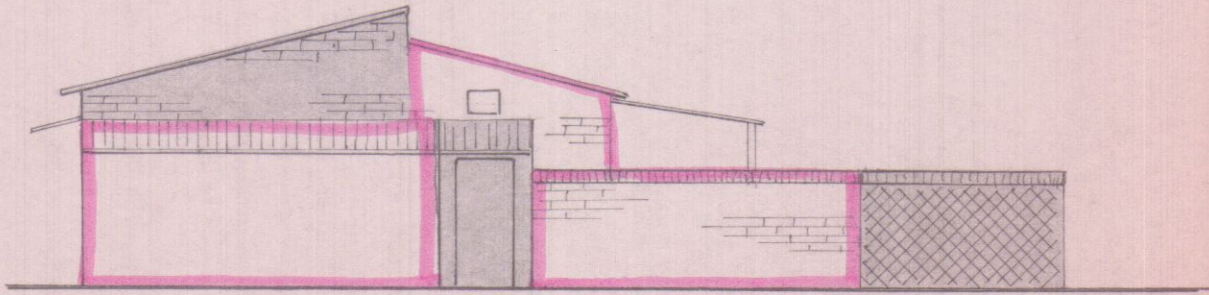


FIANCO SCALA 1/100

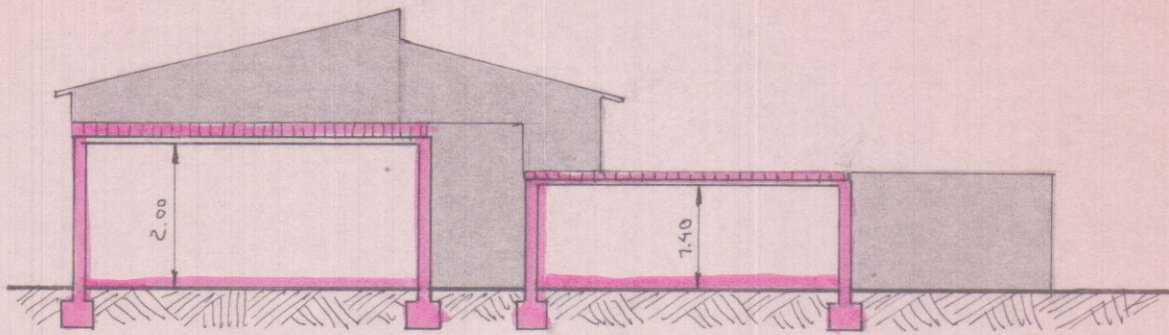

SEZIONE A-A SCALA 1/100

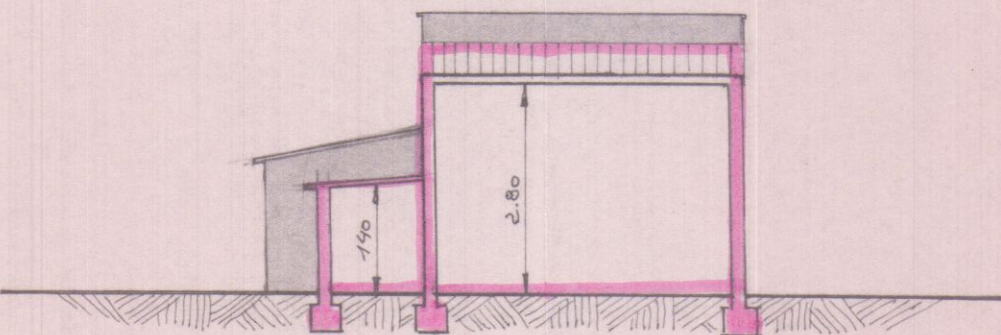

SEZIONE B-B SCALA 1/100

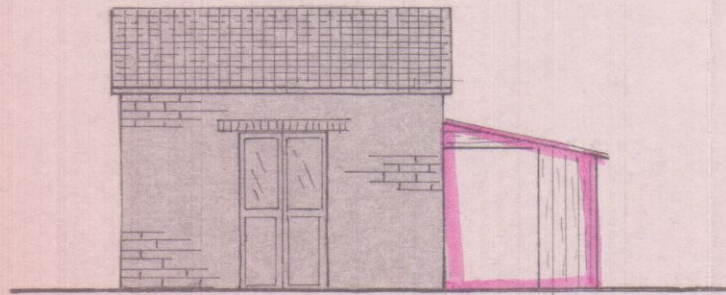

PROSPETTO SCALA 1/100