




Planimetria di u. u. in Comune di

ADDARA

via *FRASSINO*

civ. 52

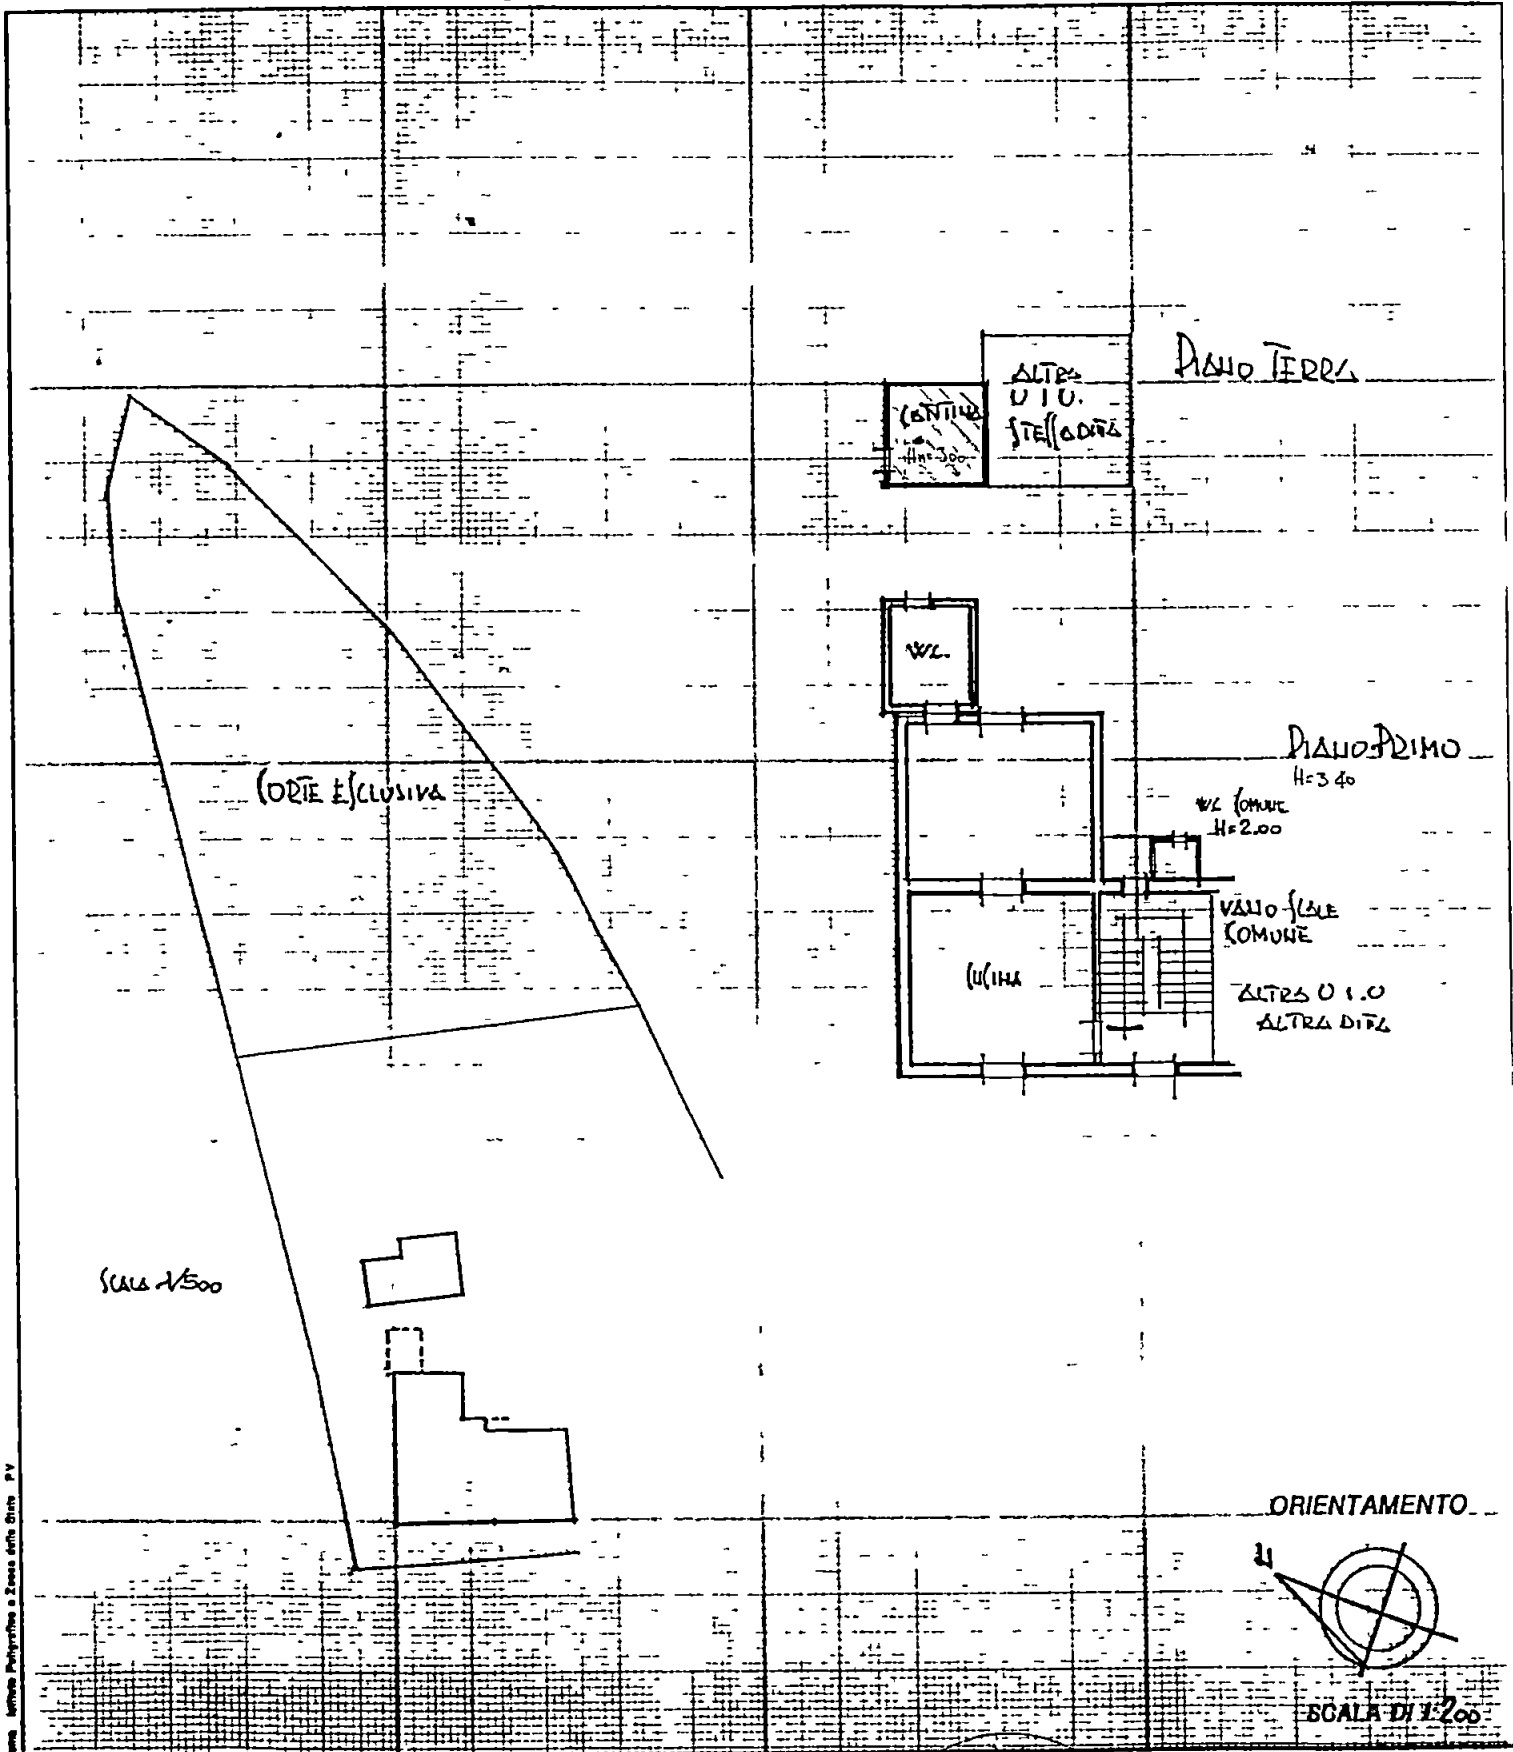


Dichiarazione di N.C. ☐
Denuncia di variazione ☒

Identificativi catastali
F. *84*
n. *167* sub *7-4*

Compilata dal *GEOMETRA*
BALDUCCI ENRICO
(Titolo cognome e nome)

Iscritto all'albo dei *GEOMETRI*
della provincia di *MILANO* *7/33*
data *07/03/94* Firma *Baldacci*

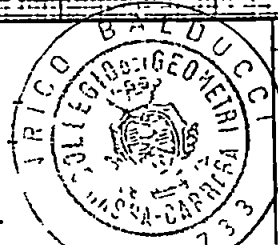

RISERVATO ALL'UFFICIO

7 MAR 1994

2172



CATASTO EDILIZIO URBANO (RDL 13-4-1939, n. 652)


LIRE
500

Planimetria di utu in Comune di

CARRARA

via FRASSINA

CIV. 52

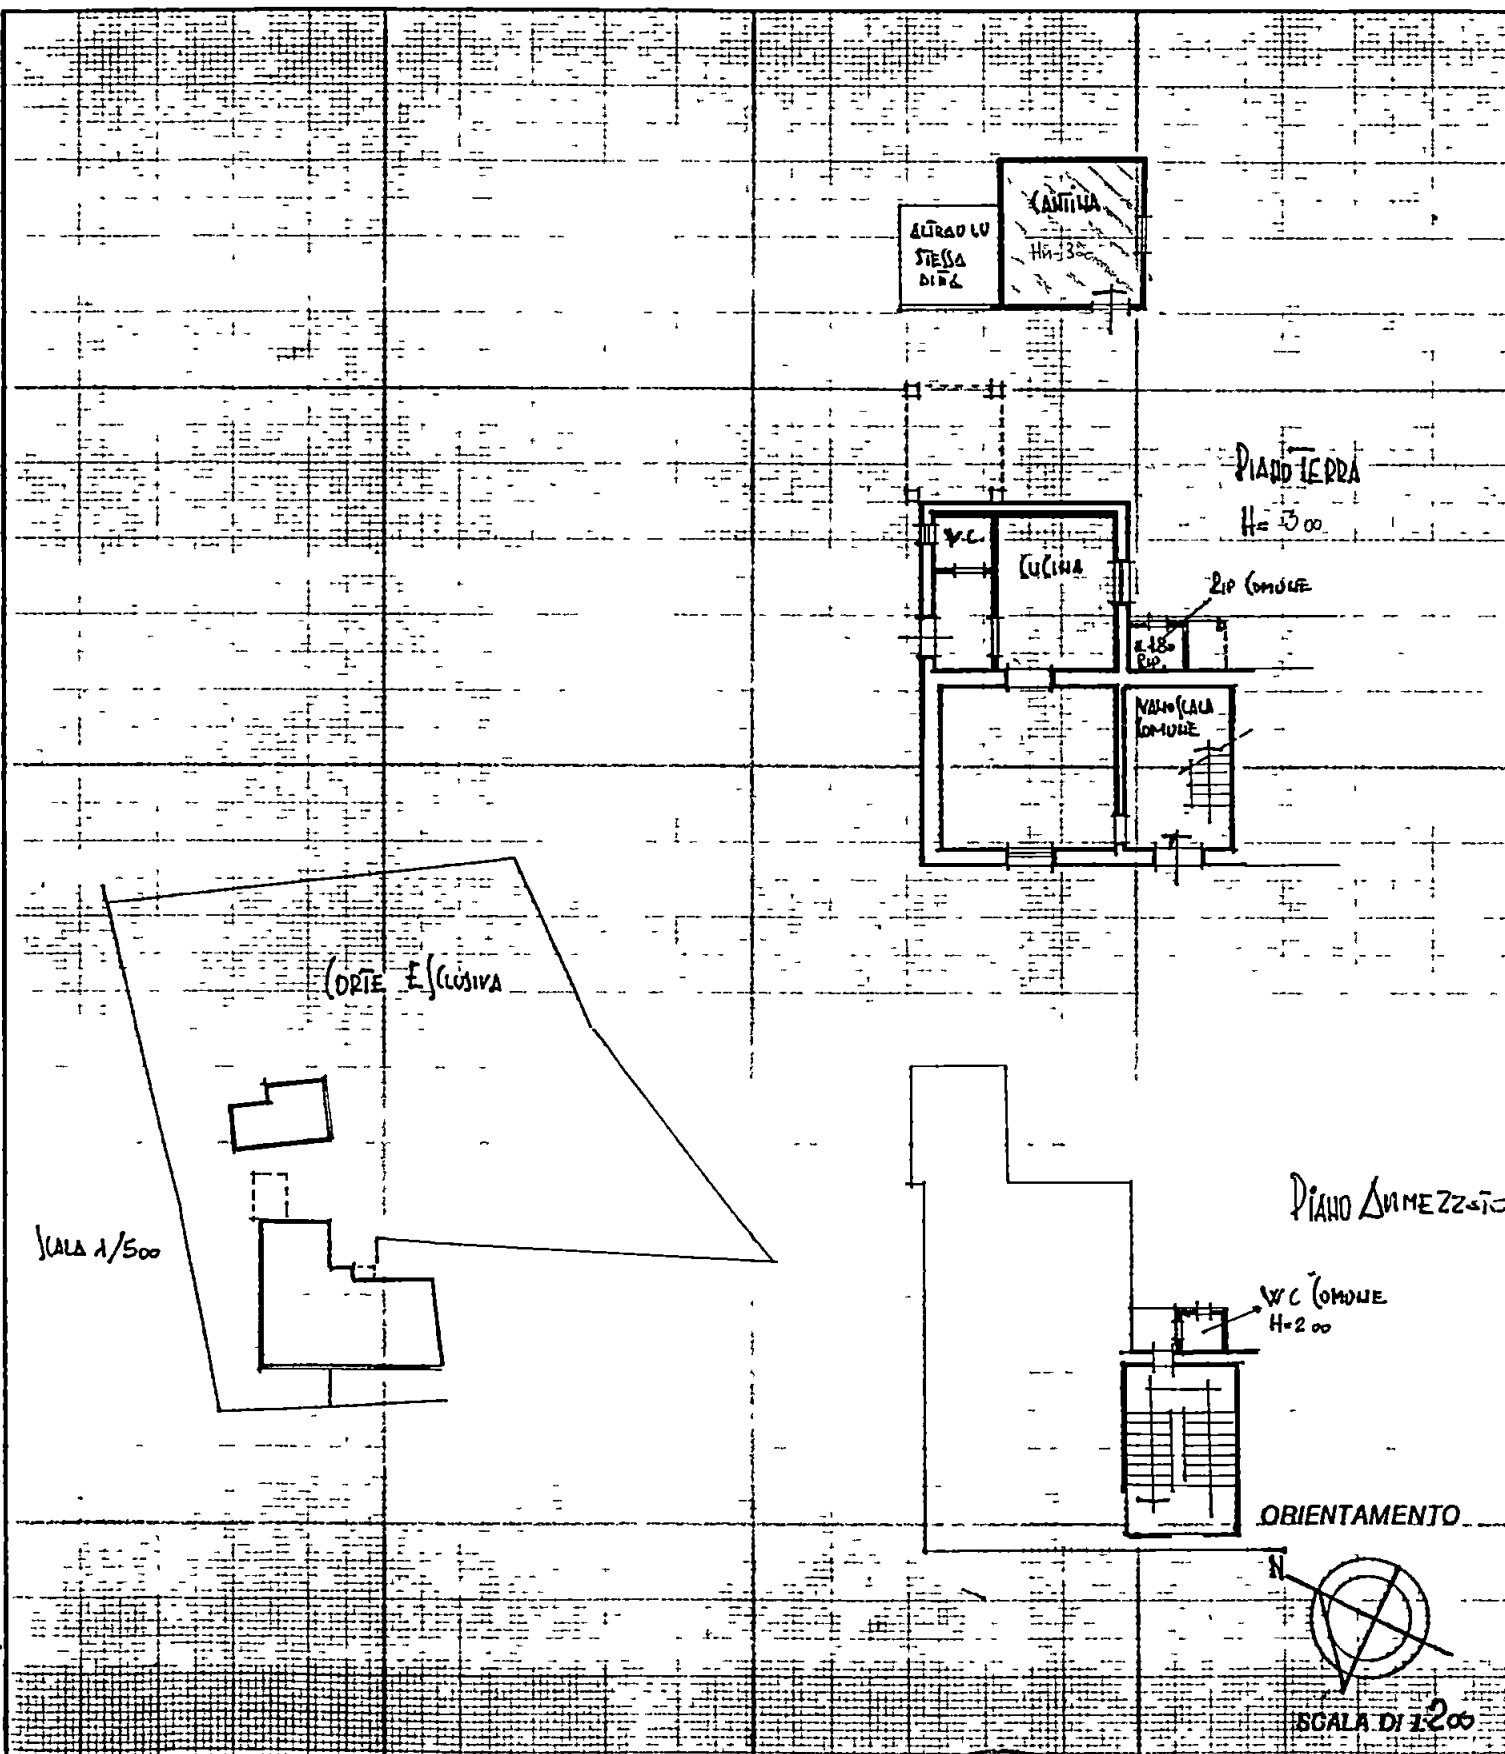

Dichiarazione di NC ☐
Denuncia di variazione ☒

Identificativi catastali
F. 84
n. 167 sub 6-

Compilata dal **GEOMETRA**
(Titolo cognome e nome)
BALINCCI EURI/6

Iscritto all'albo de' **GEOMETRI**
della provincia di **MASSA-CARRARA**
data **19/01/1994**
Firma **[Signature]**

RISERVATO ALL'UFFICIO


7 MAR 1994

2172



Planimetria di u i u in Comune di **CARRARA** via **FRASSINA**


CIV 52

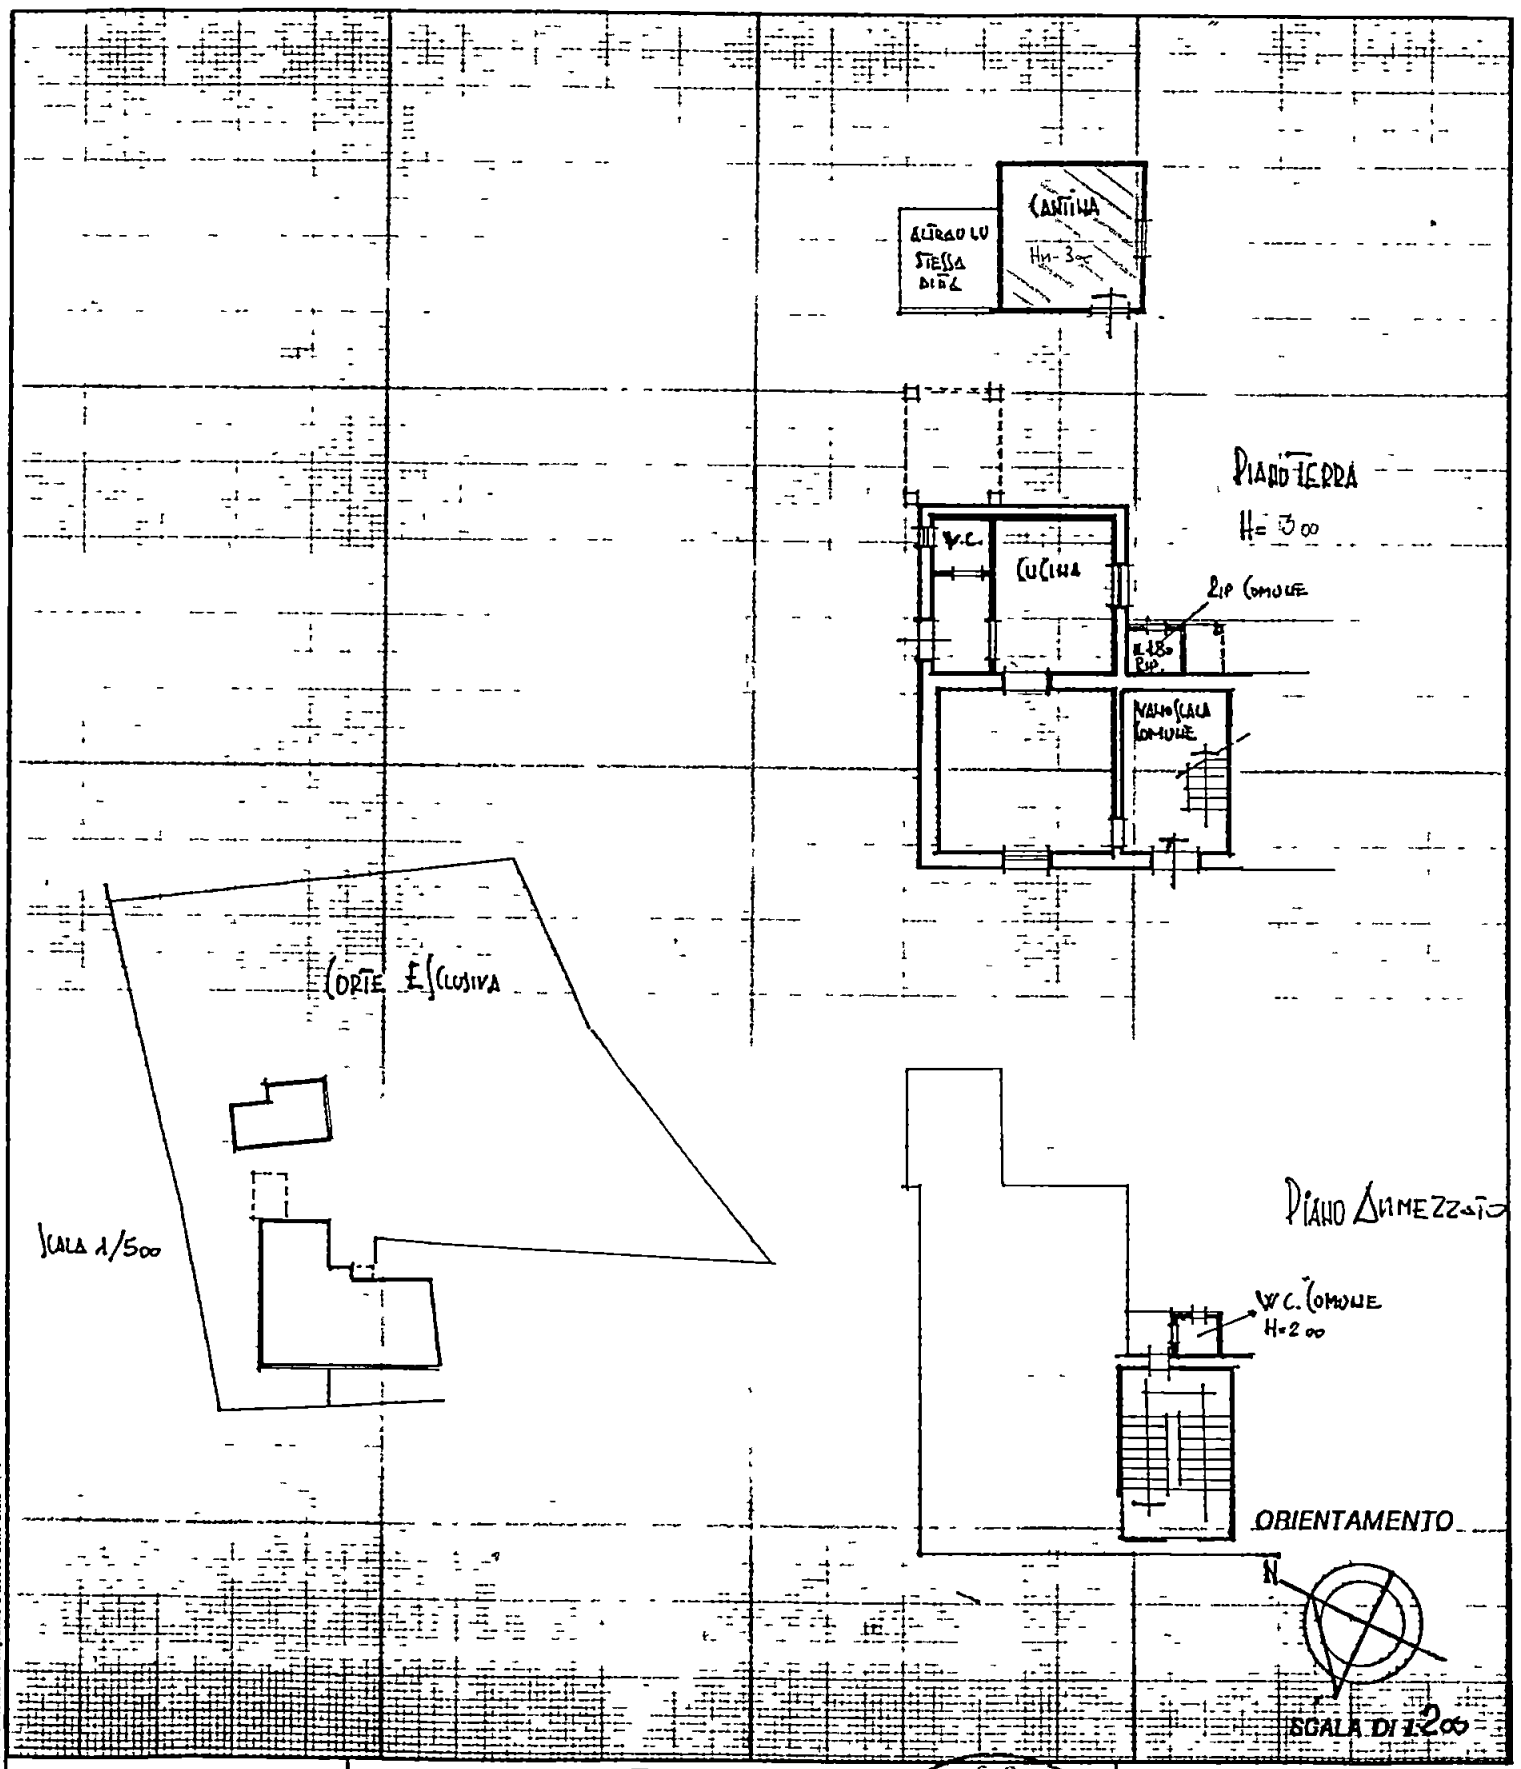

Dichiarazione di NC ☐
Denuncia di variazione ☒

Identificativi catastali
F **84**
n **167** sub **6**

Compilata dal **GEOMETRA**
(Titolo cognome e nome)
BALDUCCI LUPINO
Iscritto all'albo dei **GEOMETRI**
della provincia di **MASSA-CARRARA**
data **1/20/1994** Firma **[Signature]**

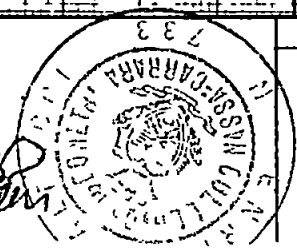

RISERVATO ALL'UFFICIO

7 MAR 1994


2172



Planimetria di U.T.U. in Comune di ARZARA

via FROSINIA

CIV. 52

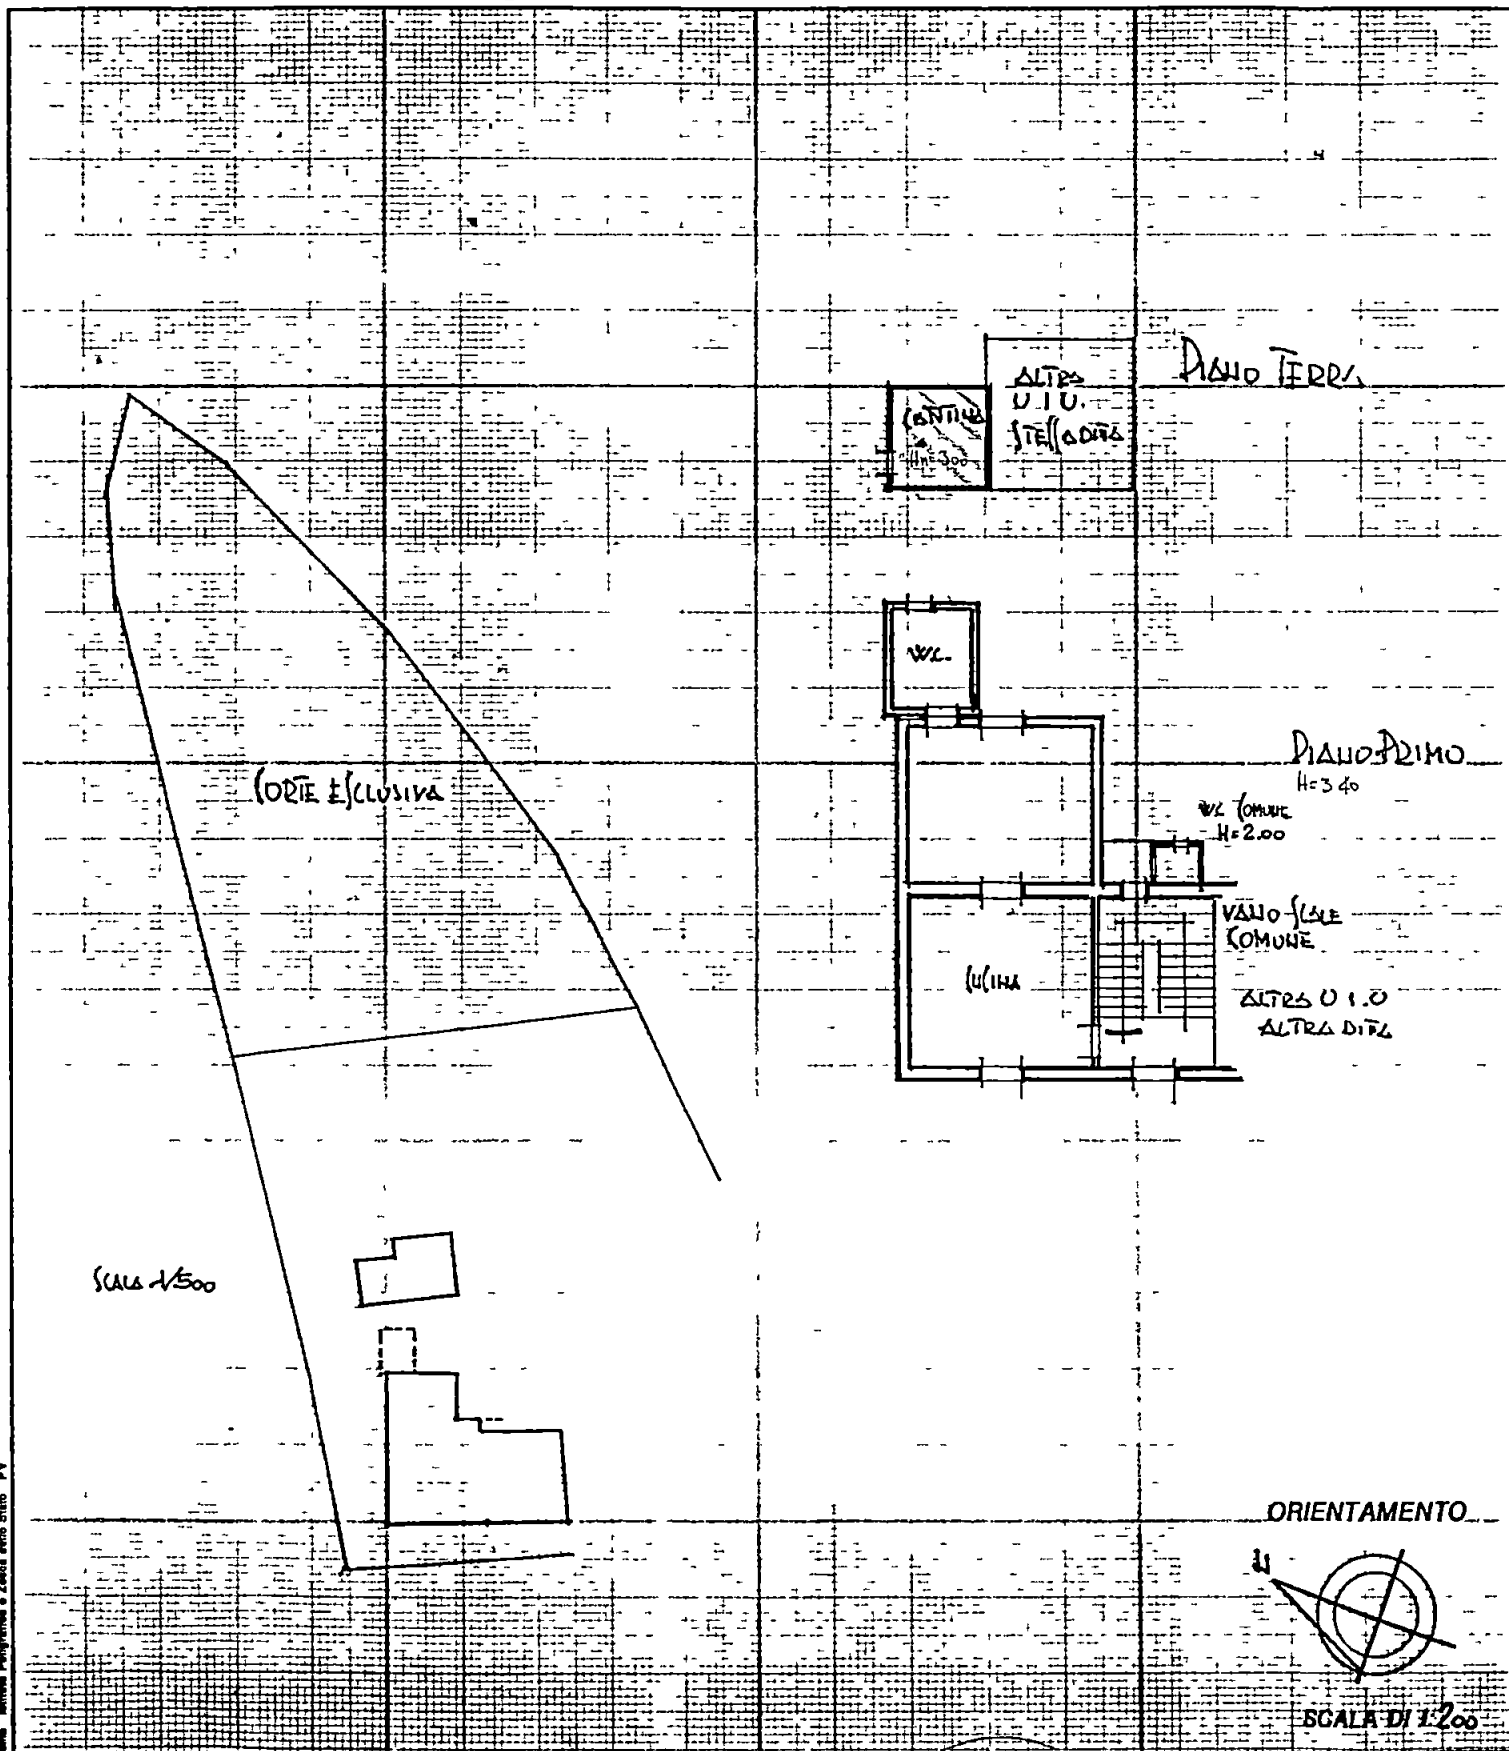


Dichiarazione di N.C. ☐
Denuncia di variazione ☒

Identificativi catastali
F. B4
n. 167 sub 7-

Completata dal GEOMETRA
(Titolo cognome e nome)
BAUDUCCHI ENRICO

Iscritto all'albo dei GEOMETRI
della provincia di MAITA - ARZARA 7/33
data 07/03/94 Firma Bauducchi

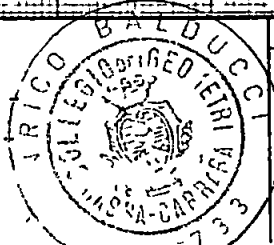

RISERVATO ALL'UFFICIO

7 MAR 1994

2172



