

1

13 AGO 1998
PROGETTO DI RISTRUTTURAZIONE E AMPLIAMENTO
DI FABB. DI CIVILE ABITAZIONE SITO IN COMUNE
DI CARRARA - LOC. "STABBIO" DI CUI AL MAPP. LE
846 ed ALTRI DEL F.39 - CONCESSIONE EDILIZIA
N° 32 del 30/1/96 - 2ª VARIANTE

DITTA PROPRIETARIA :

IMPRESA CHIARA srl
Corso Rosselli, 5/E - Tel. 70565-71928
54033 CARRARA
Part. IVA 00638600452




PROGETTO E D.L. : Geom. Pezzica Gianpaolo Albo MS.

n° 28



2ª VARIANTE
APPROVATO

Planimetria Generale - rapp. 1/2000
Copia Conforme cartografia U.T.E.

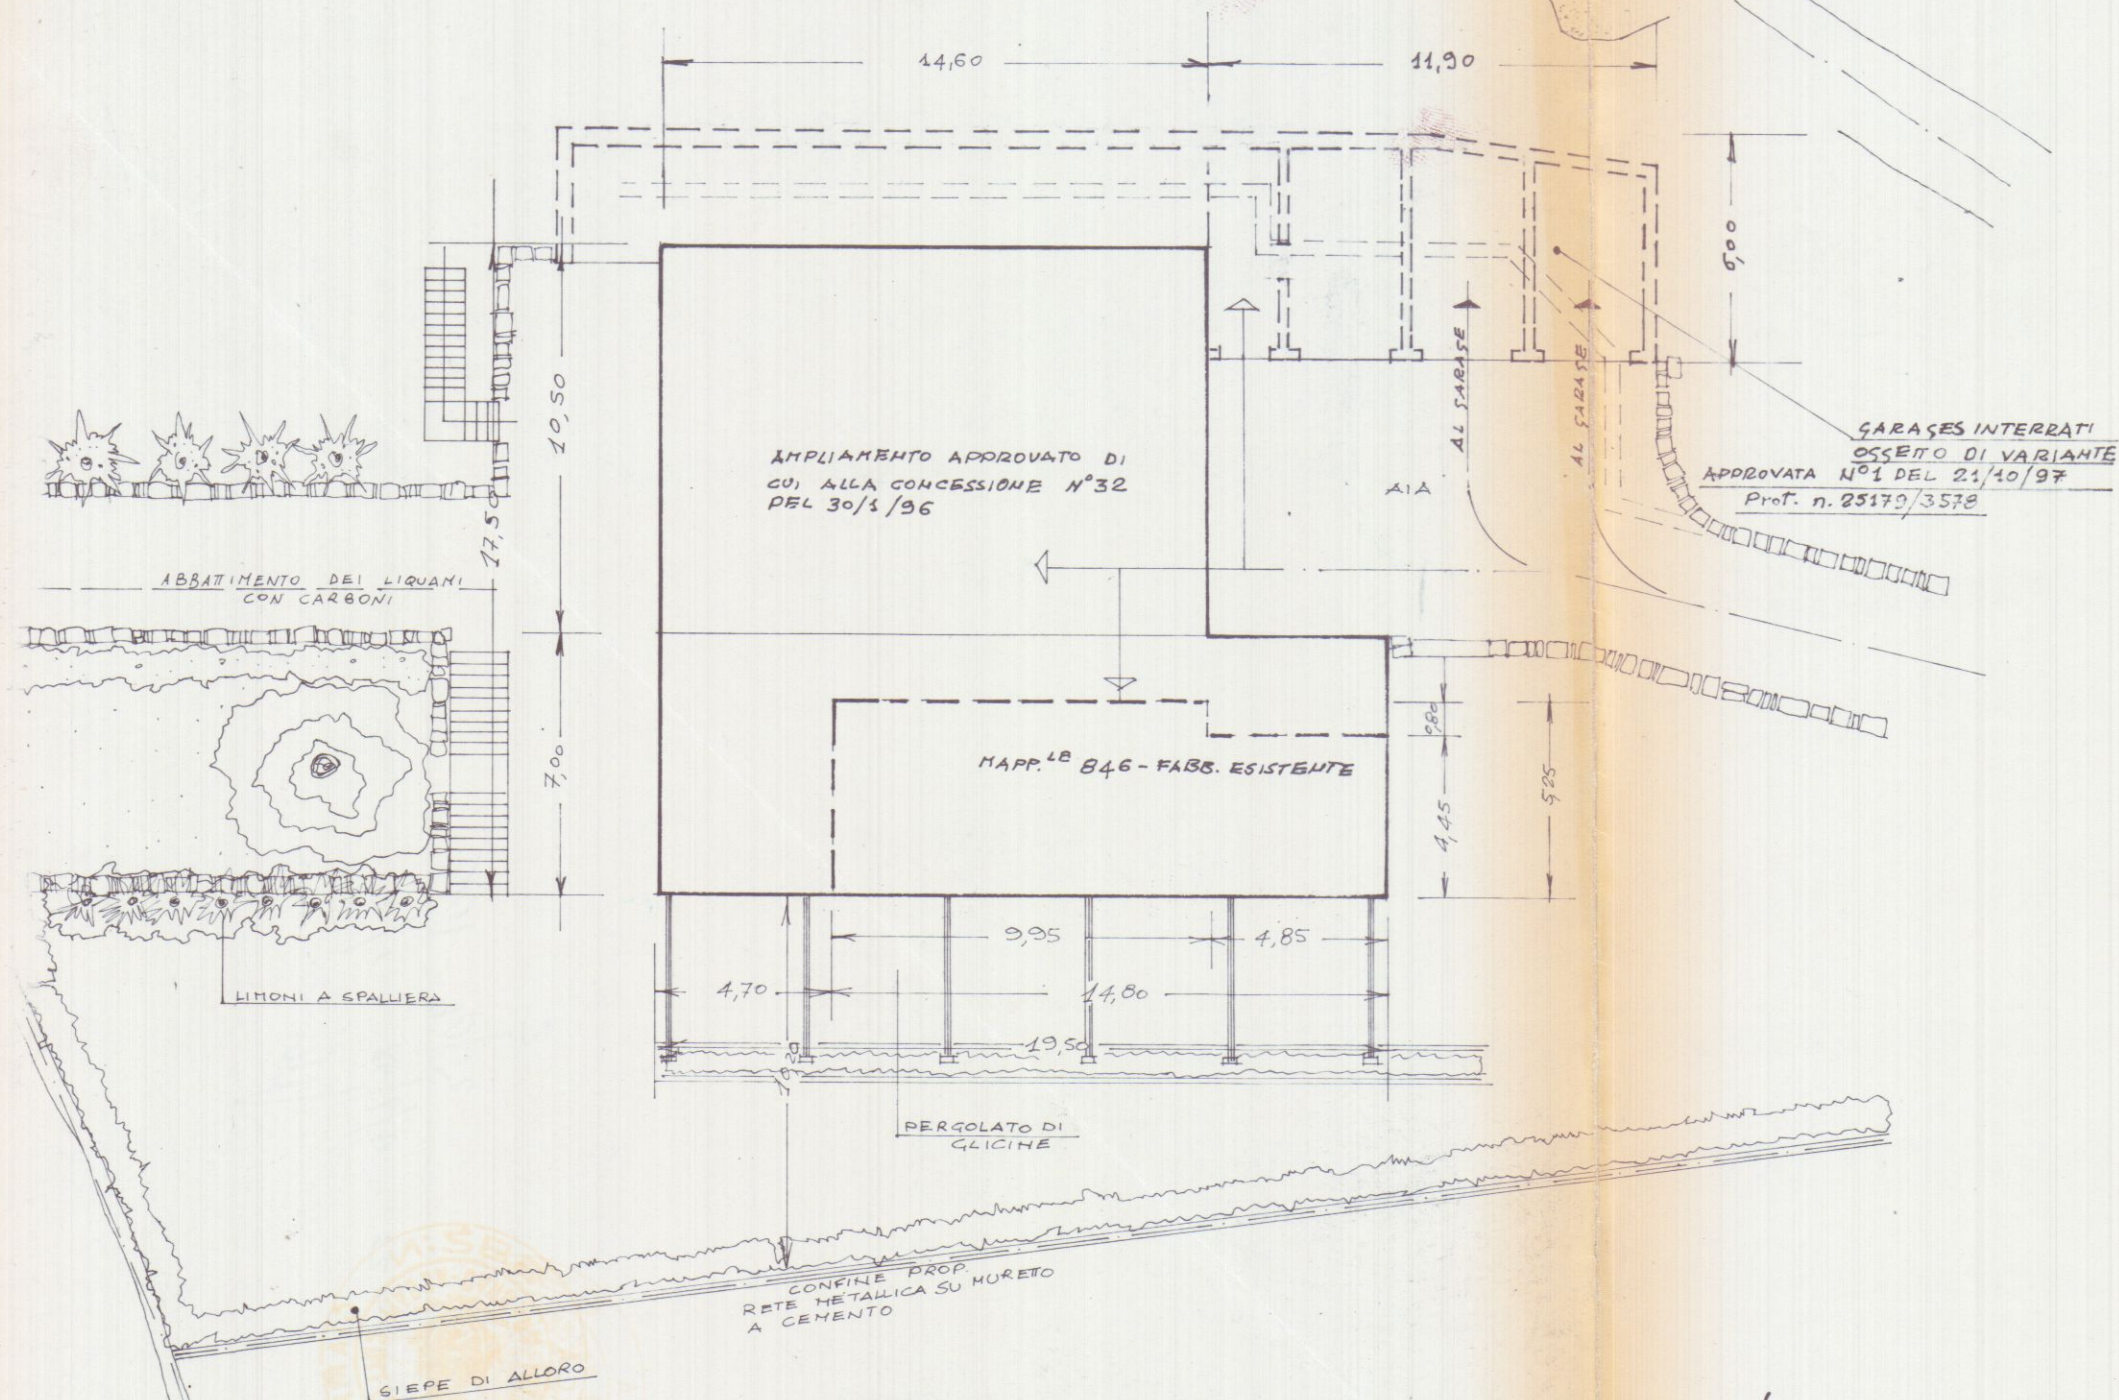


PLANIMETRIA PARTICOLAREGGIATA - RAPP. 1/200

PROGETTO DI RISTRUTTURAZIONE E AMPLIAMENTO DI FABBR. DI CIVILE ABITAZIONE SITO IN COMUNE DI CARRARA LOC. "STABBIO" - MAPP. 846 E ALTRI F.39


PIANTE DI PROGETTO 2^a VARIANTE
RAPP. 1/100 - C. EDILIZIA N° 32 DEL 30/1/96

DITTA PROP.: IMPRESA CHIARA S.R.L. - CARRARA

PROGETTISTA e P.L.: **GEOM. W. P. 0838600452**
ALBO N° 10.089
23 LUG. 1998
per l'approvazione del progetto
Il Funzionario

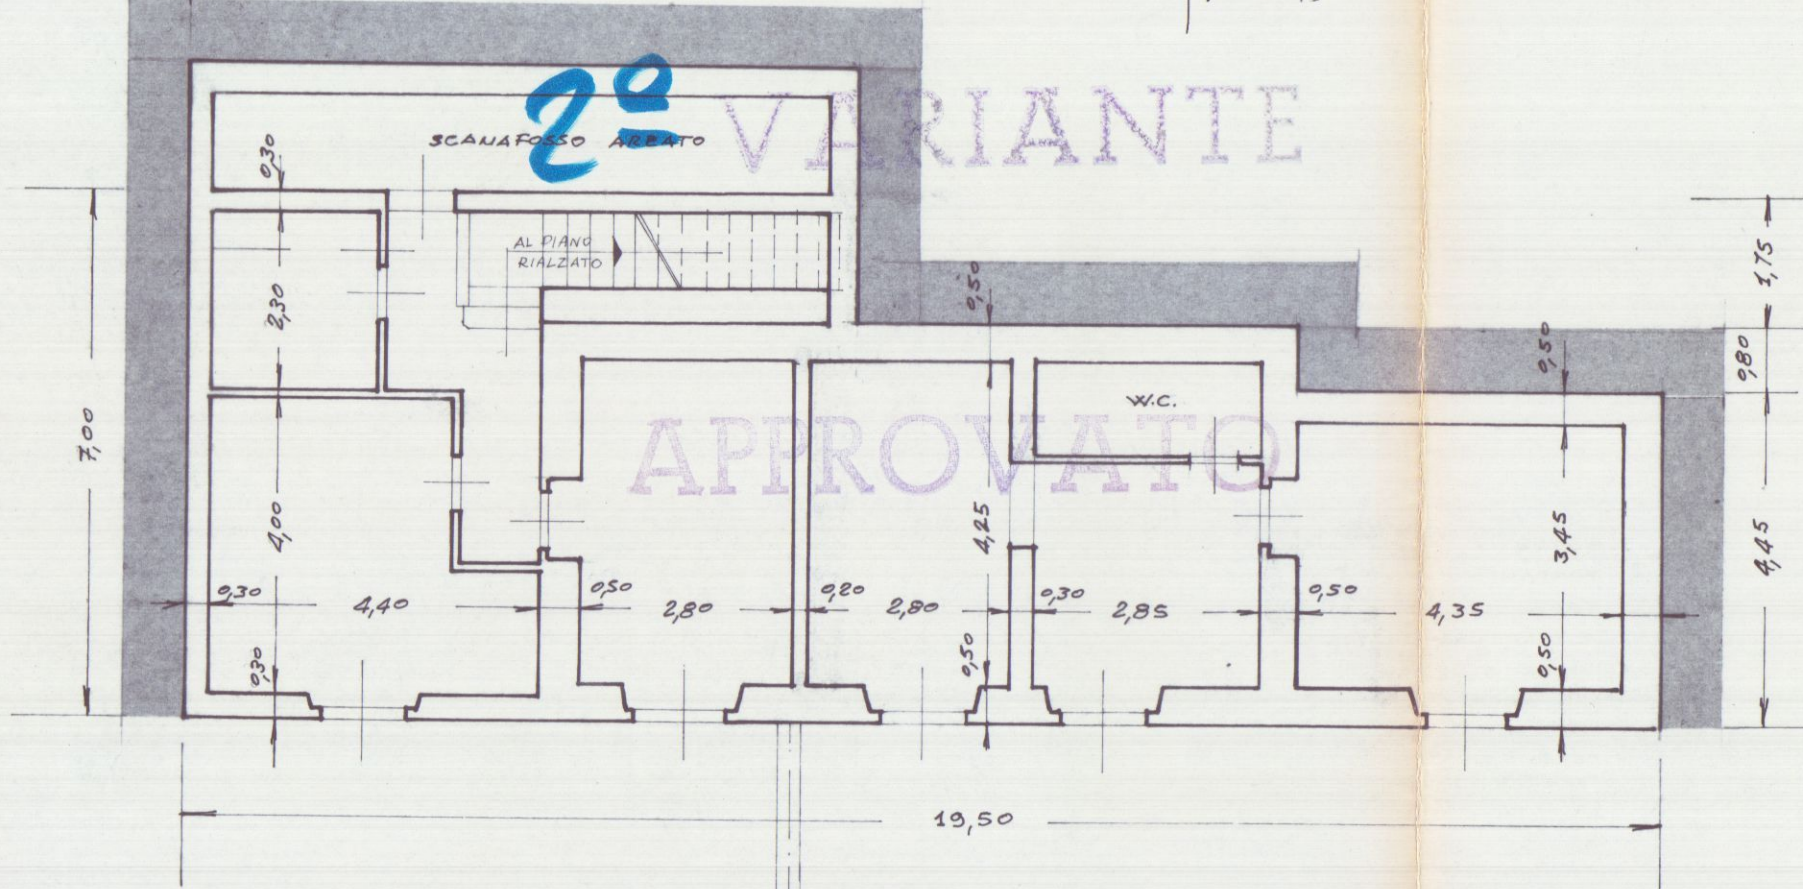


PIANO SOTTOSTRADA A Q. +85,80

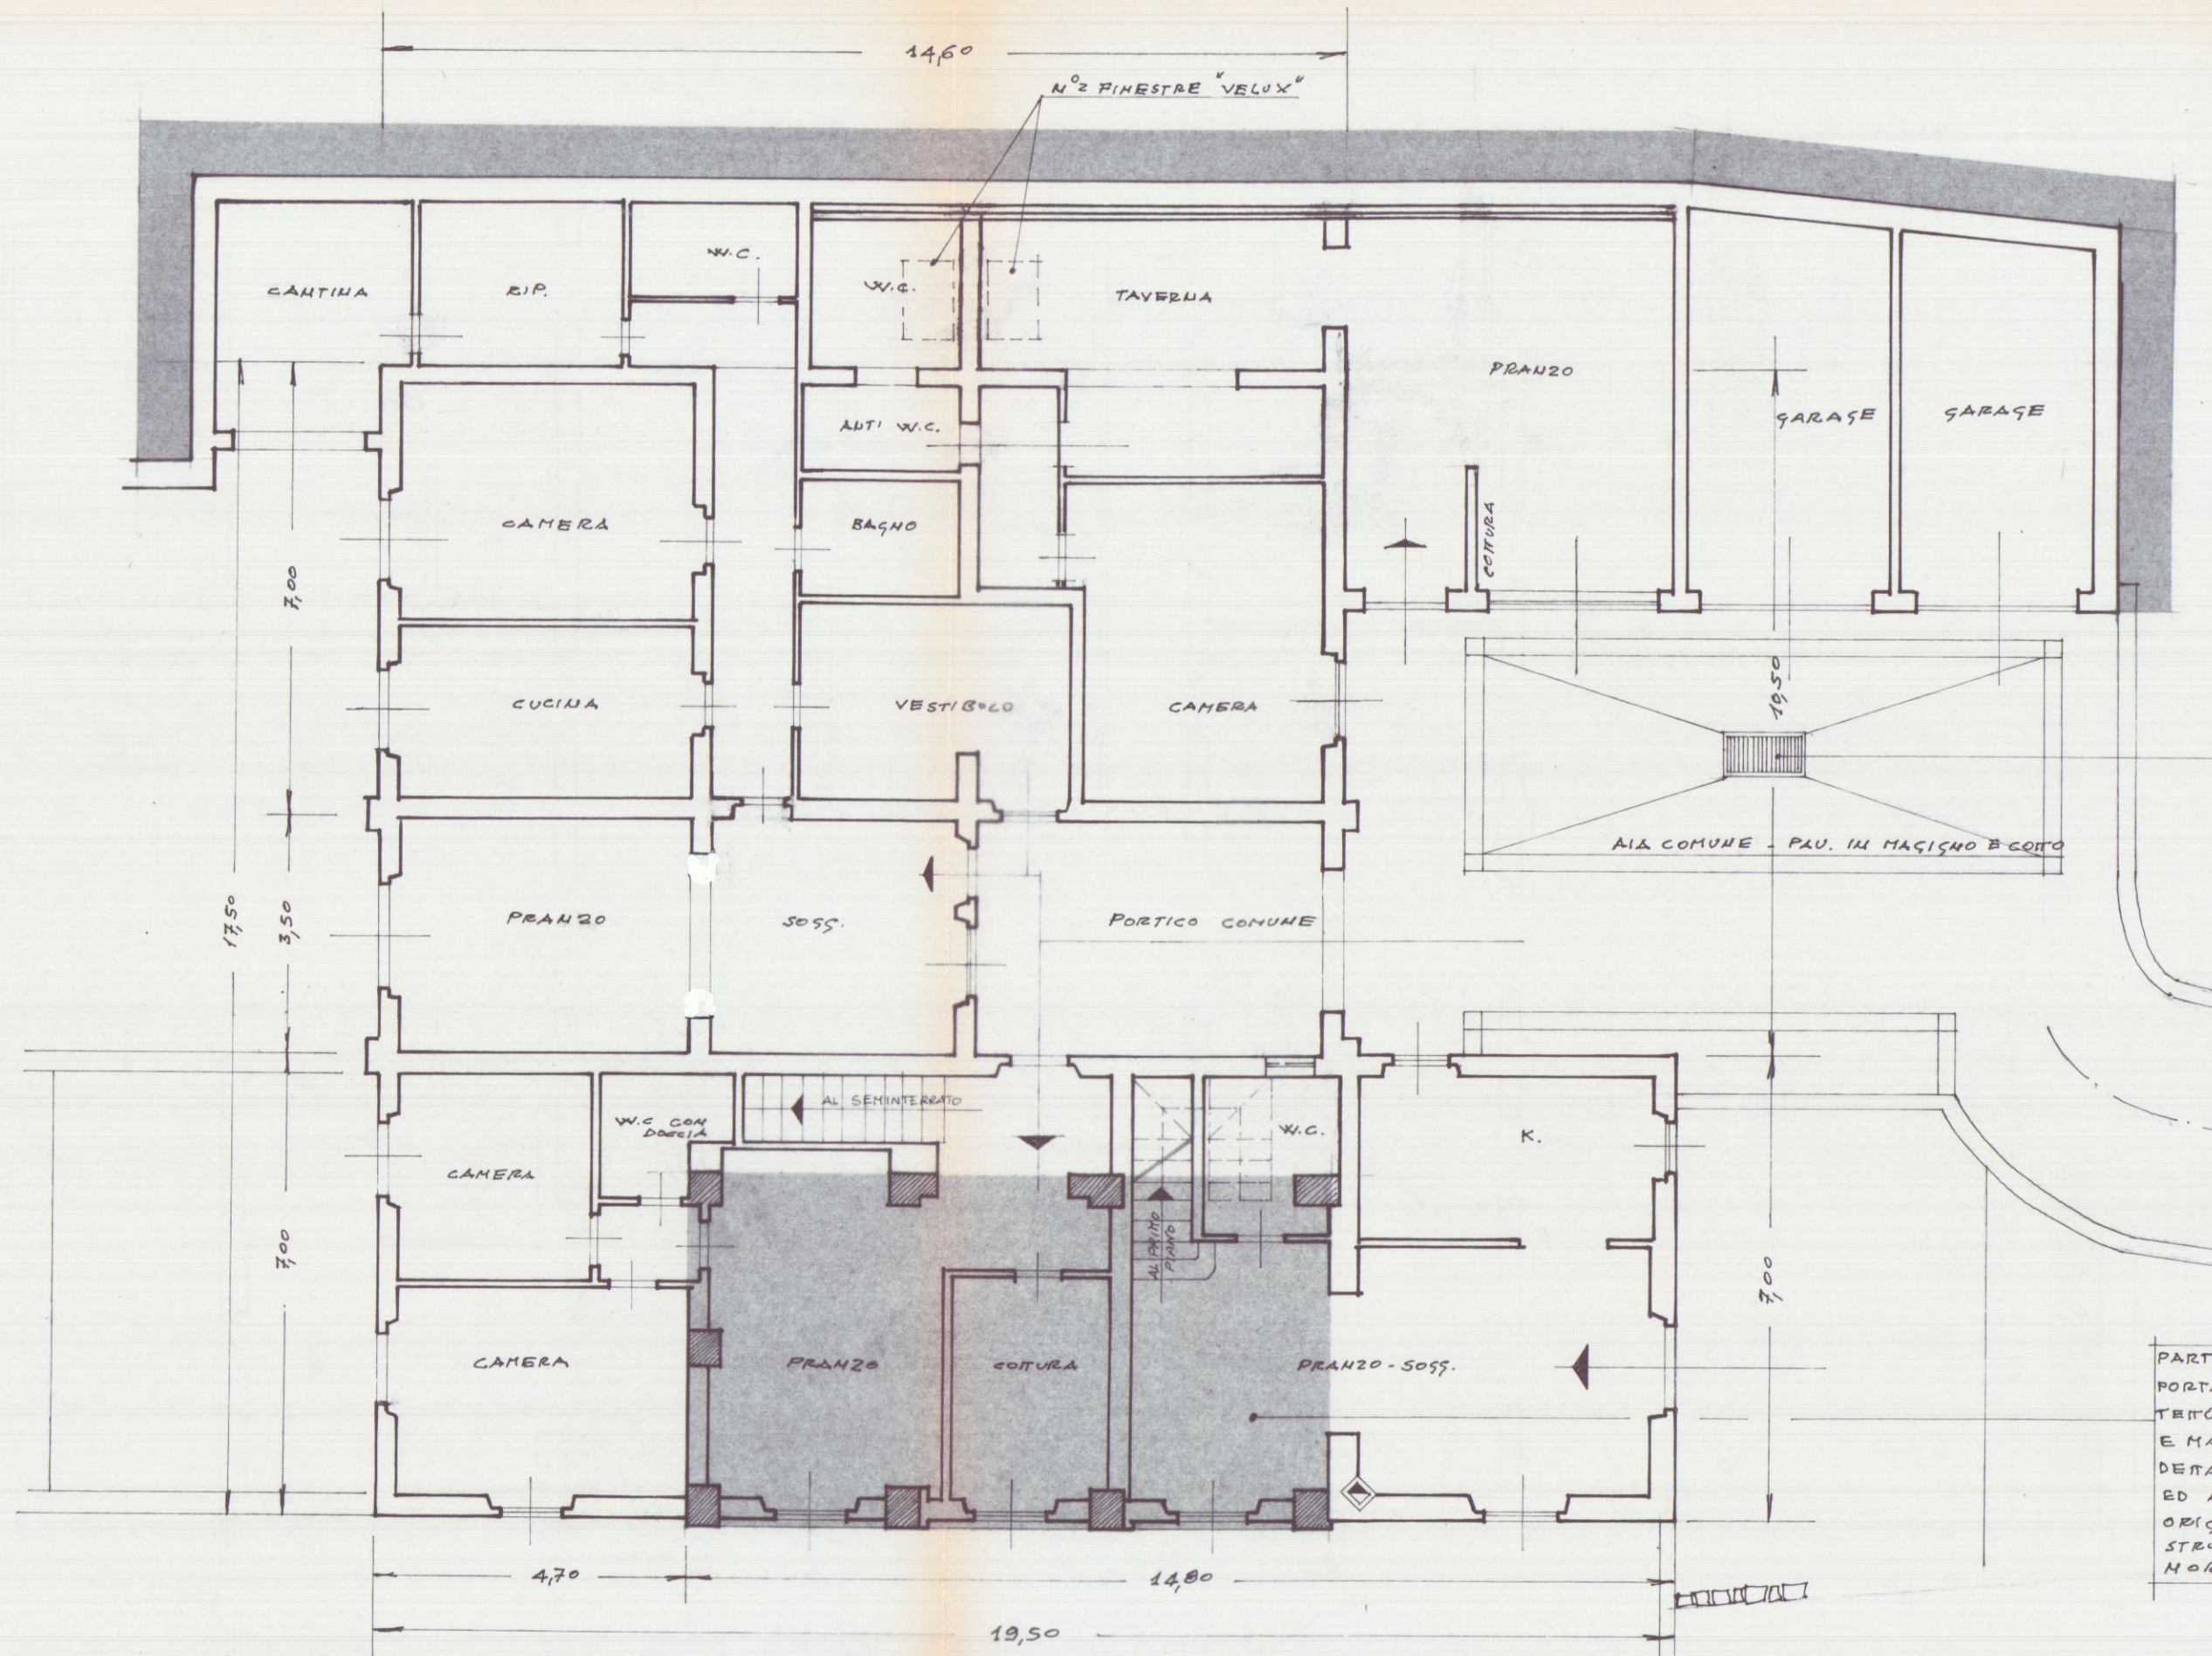


PIANO TERRA A Q. +89,00

PARTI DI FABBR. ESISTENTE AVENTE STRUTTURA PORTANTE IN MATTONE PIENI FACCIA A VISTA, TERZO IN CAPIATE DI CASTAGNO CON TRAVICELLI E MANTO DI MEZZANE DI COTO. - DATA STRUTTURA, DI RILEVANTE INTERESSE ESTETICO ED ARCHITETONICO, SI MANTERRA' INTERA NECCA SUA ORIGINARIA SALVO INTERVENTI DI ADEGUAMENTO STRUTTURALE (CARBOLI E TRAVI) SECONDO NORMATIVA SISMICA.

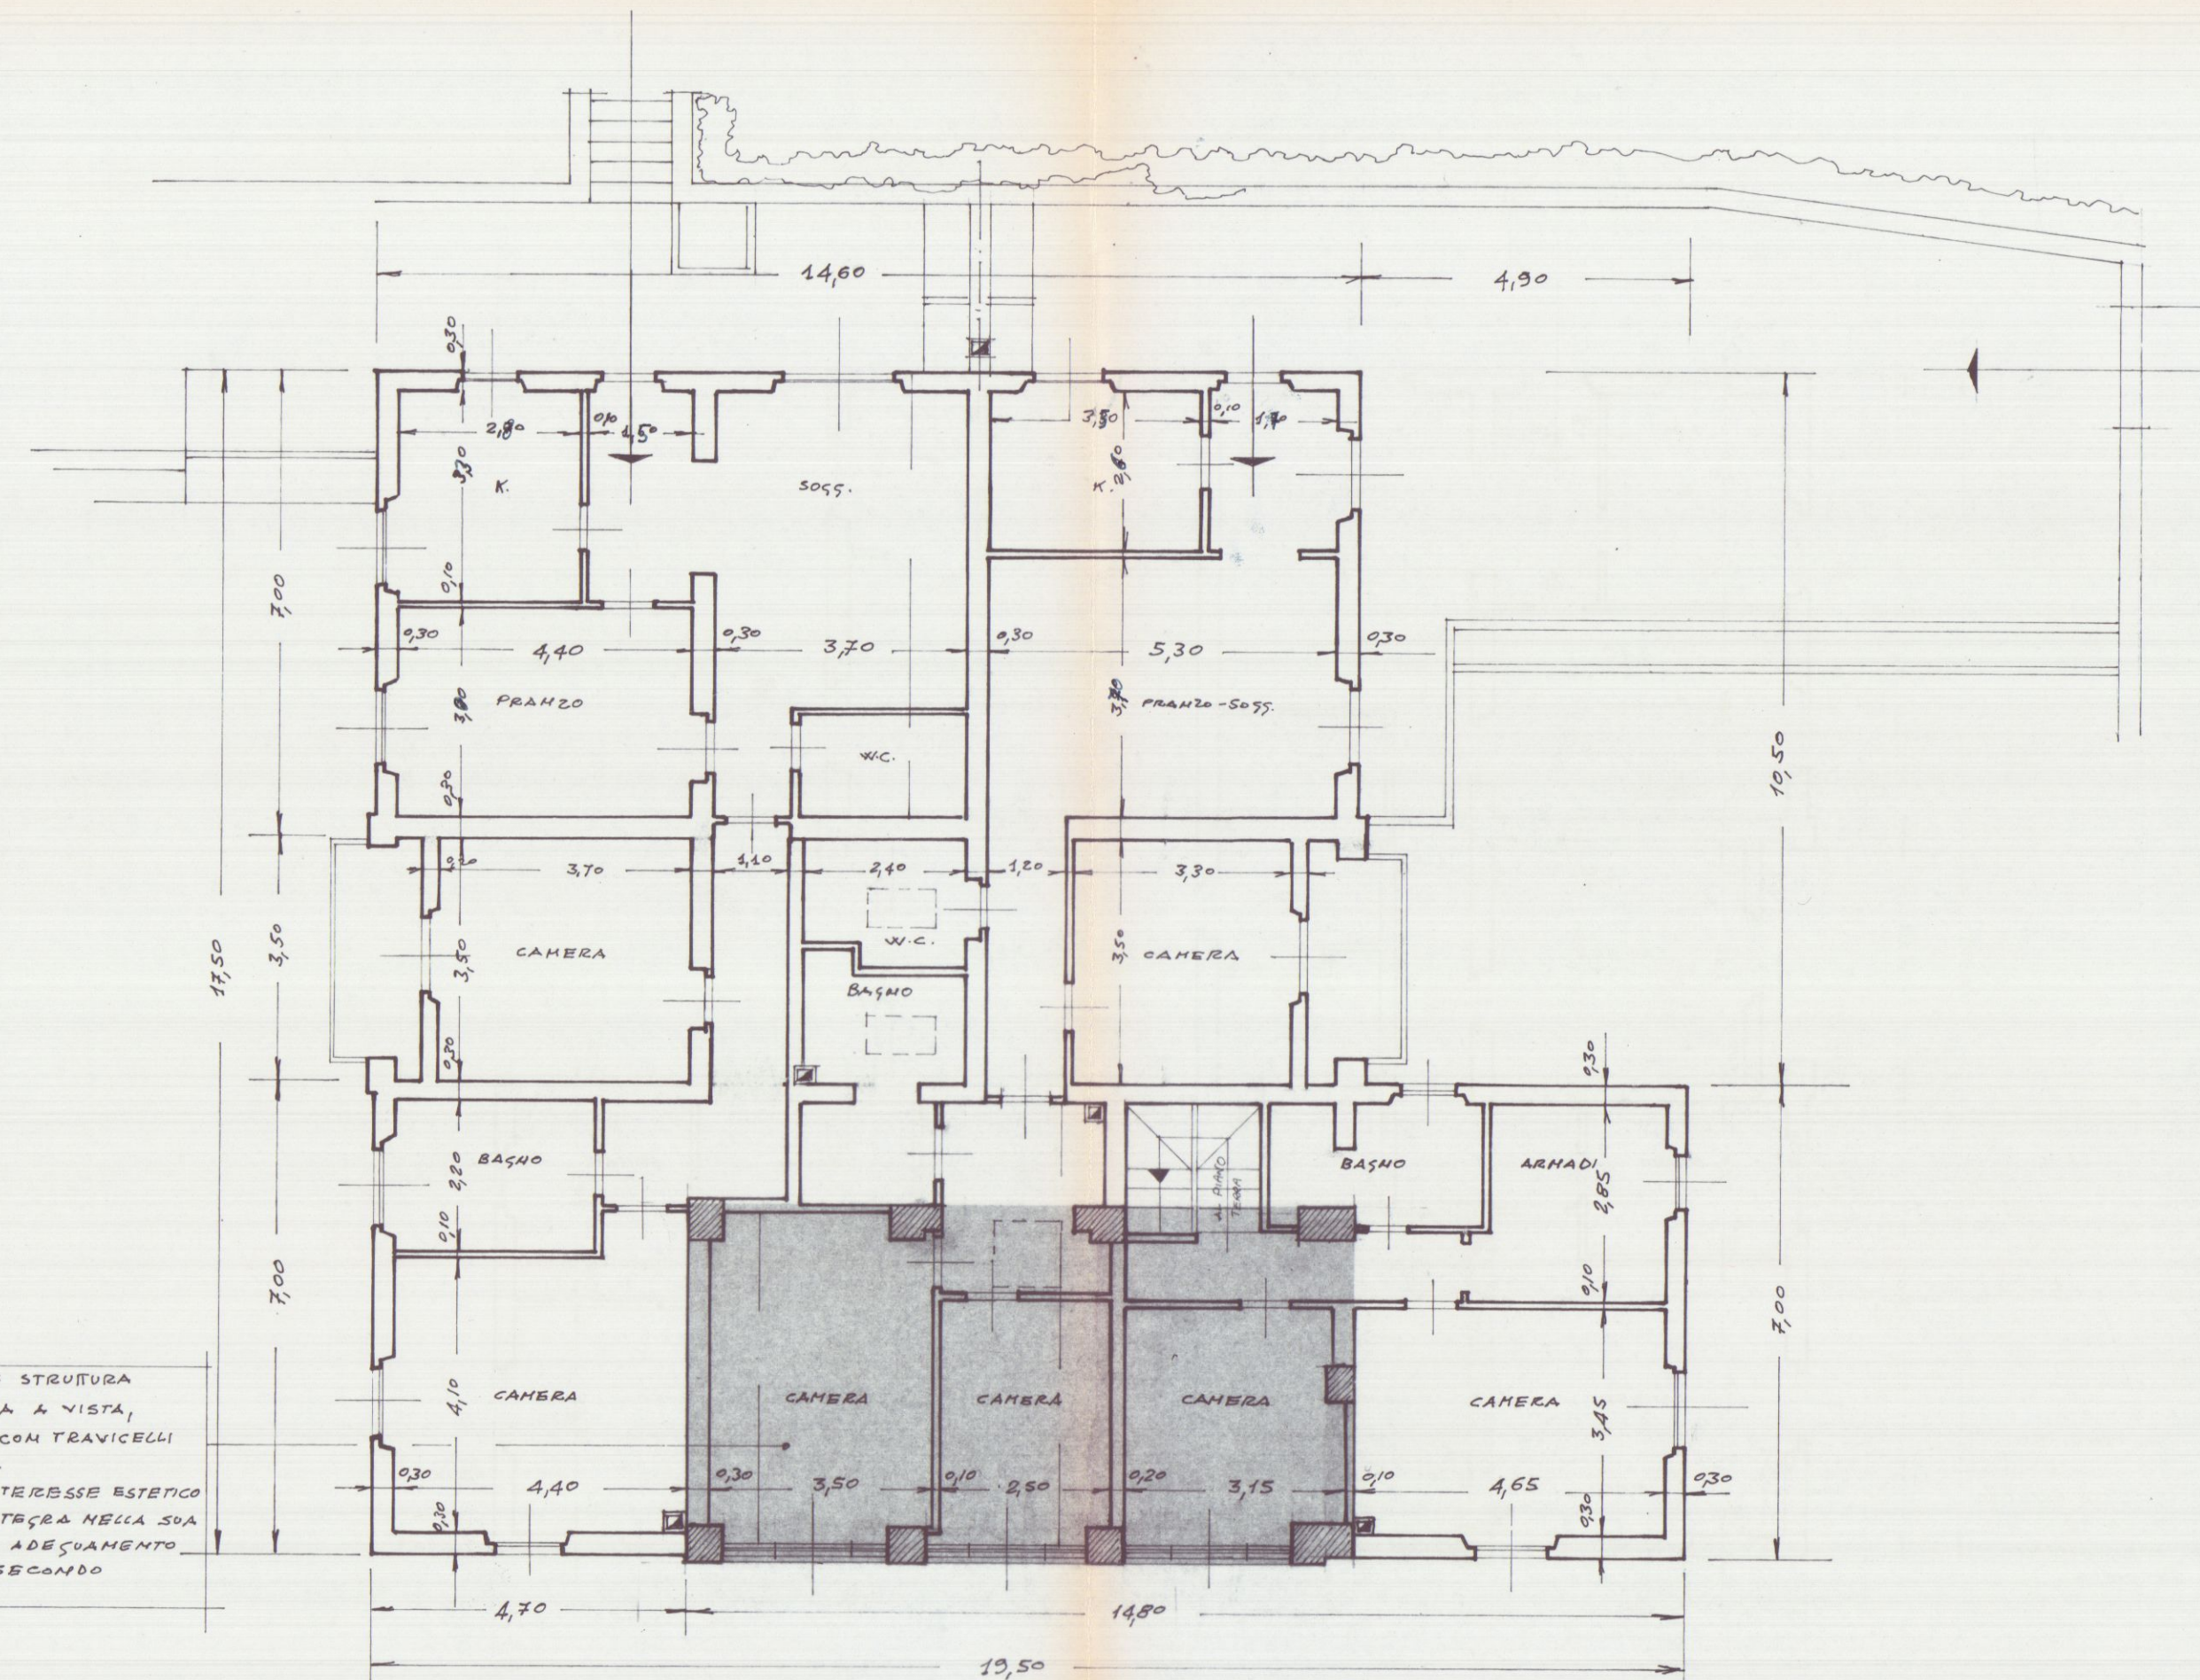

PIANO PRIMO A Q. +92,10

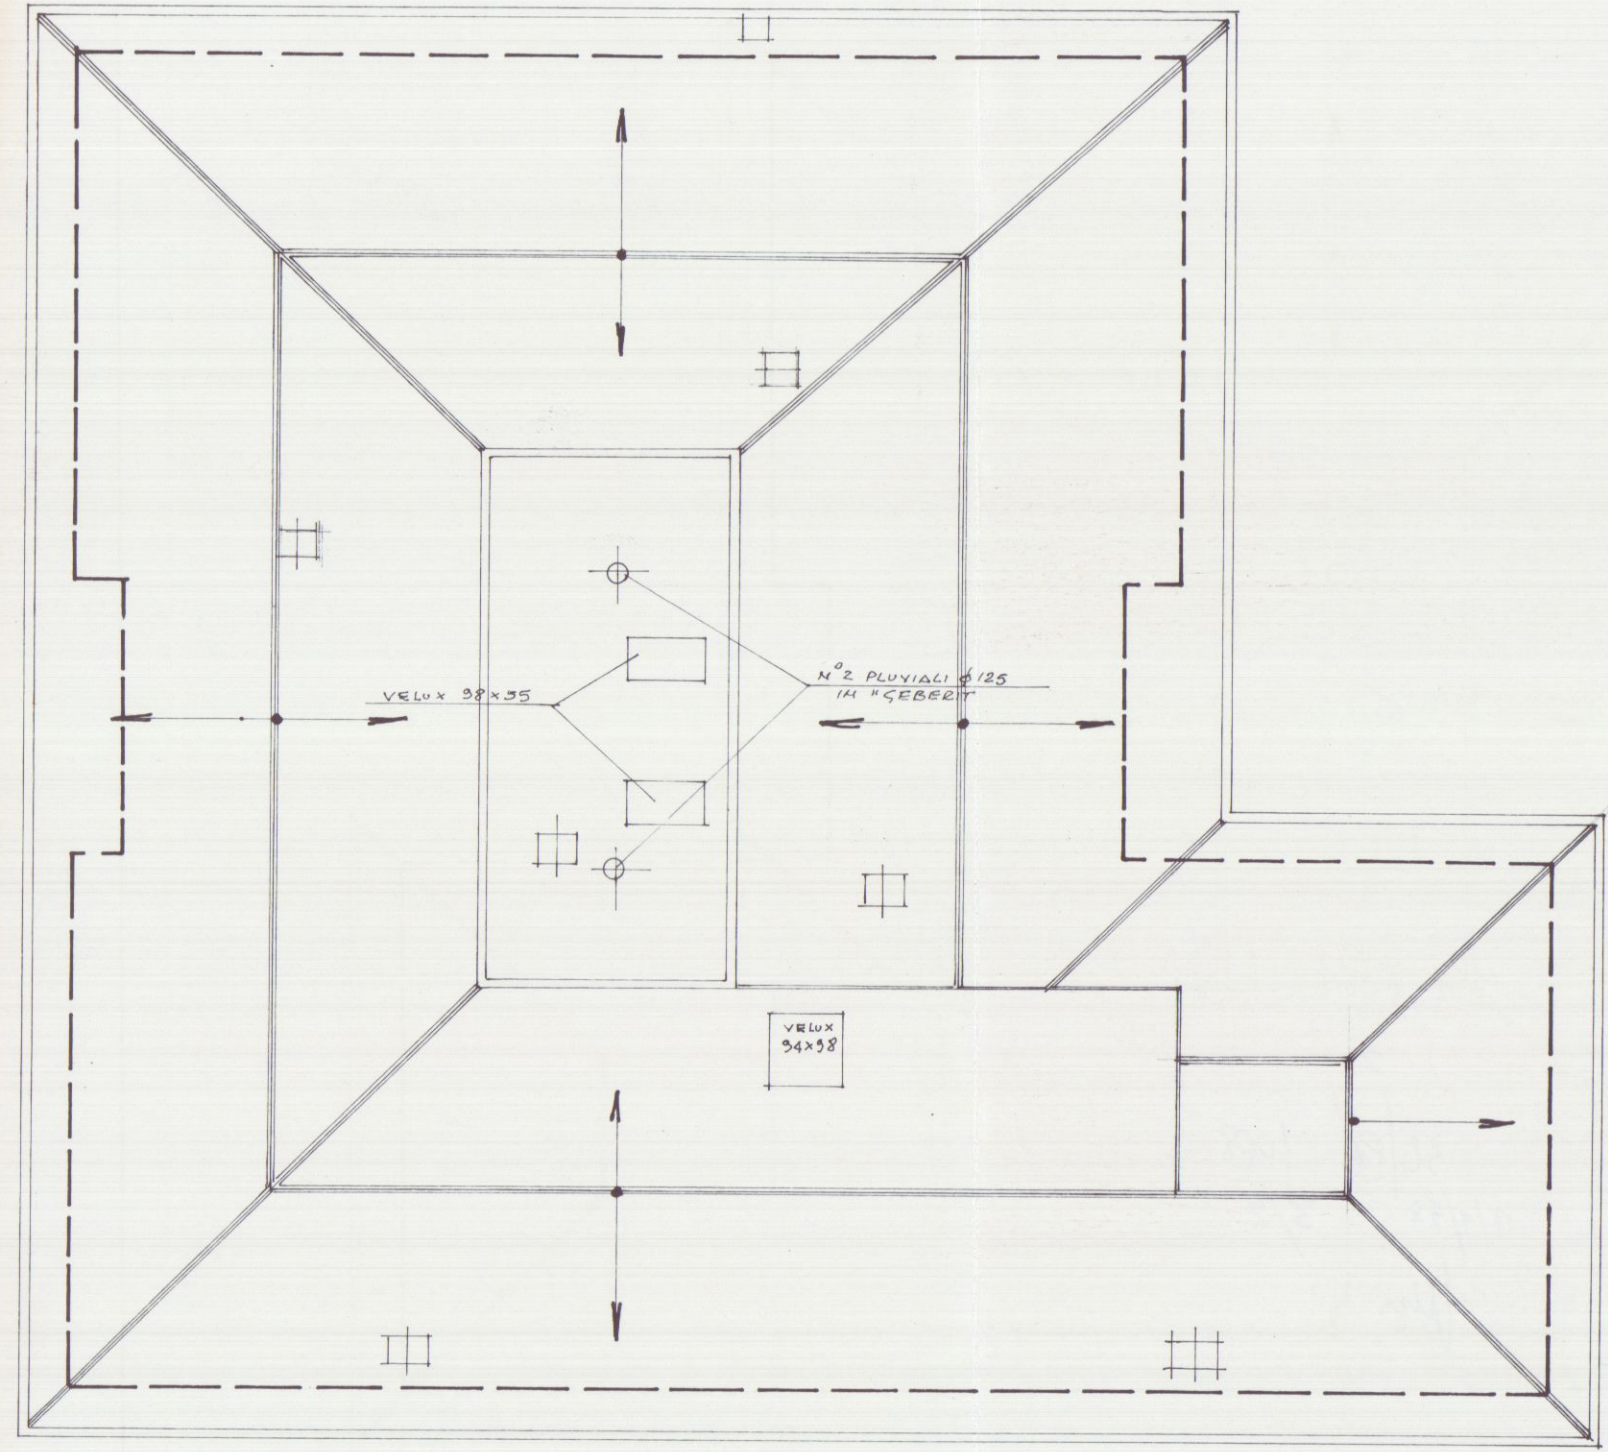

PIANTA DEL TETTO

3 AGO 1998

3a

PROGETTO DI RISTRUTTURAZIONE E AMPLIAMENTO DI FABBR. DI CIVILE ABITAZIONE SITO IN COMUNE DI CARRARA LOC. "STABBIO" - MAPP. 846 E ALTRI F39

PIANTE PROGETTO APPROVATO 1^a VARIANTE
GRAFICO DI SOVRAPPOSIZIONE 2^a VARIANTE
RAPP. 1/100 - C. EDILIZIA N° 32 DEL 30/4/96

DITTA PROP. IMPRESA CHIARA S.R.L. - CARRARA

PROGETTISTA e D.L.: GEOM. PEZZICA GIAMPAOLO

ALBO N° 285

23 LUG. 1998


IMPRESA CHIARA
Carrara, SS. 16, 70046-71028
54039 CARRARA
Part. IVA 00638600452

2^a VARIANTE



APPROVATO

PROGETTO APPROVATO
E 1^a VARIANTE


GRAFICO DI SOVRAPPOSIZIONE
2^a VARIANTE

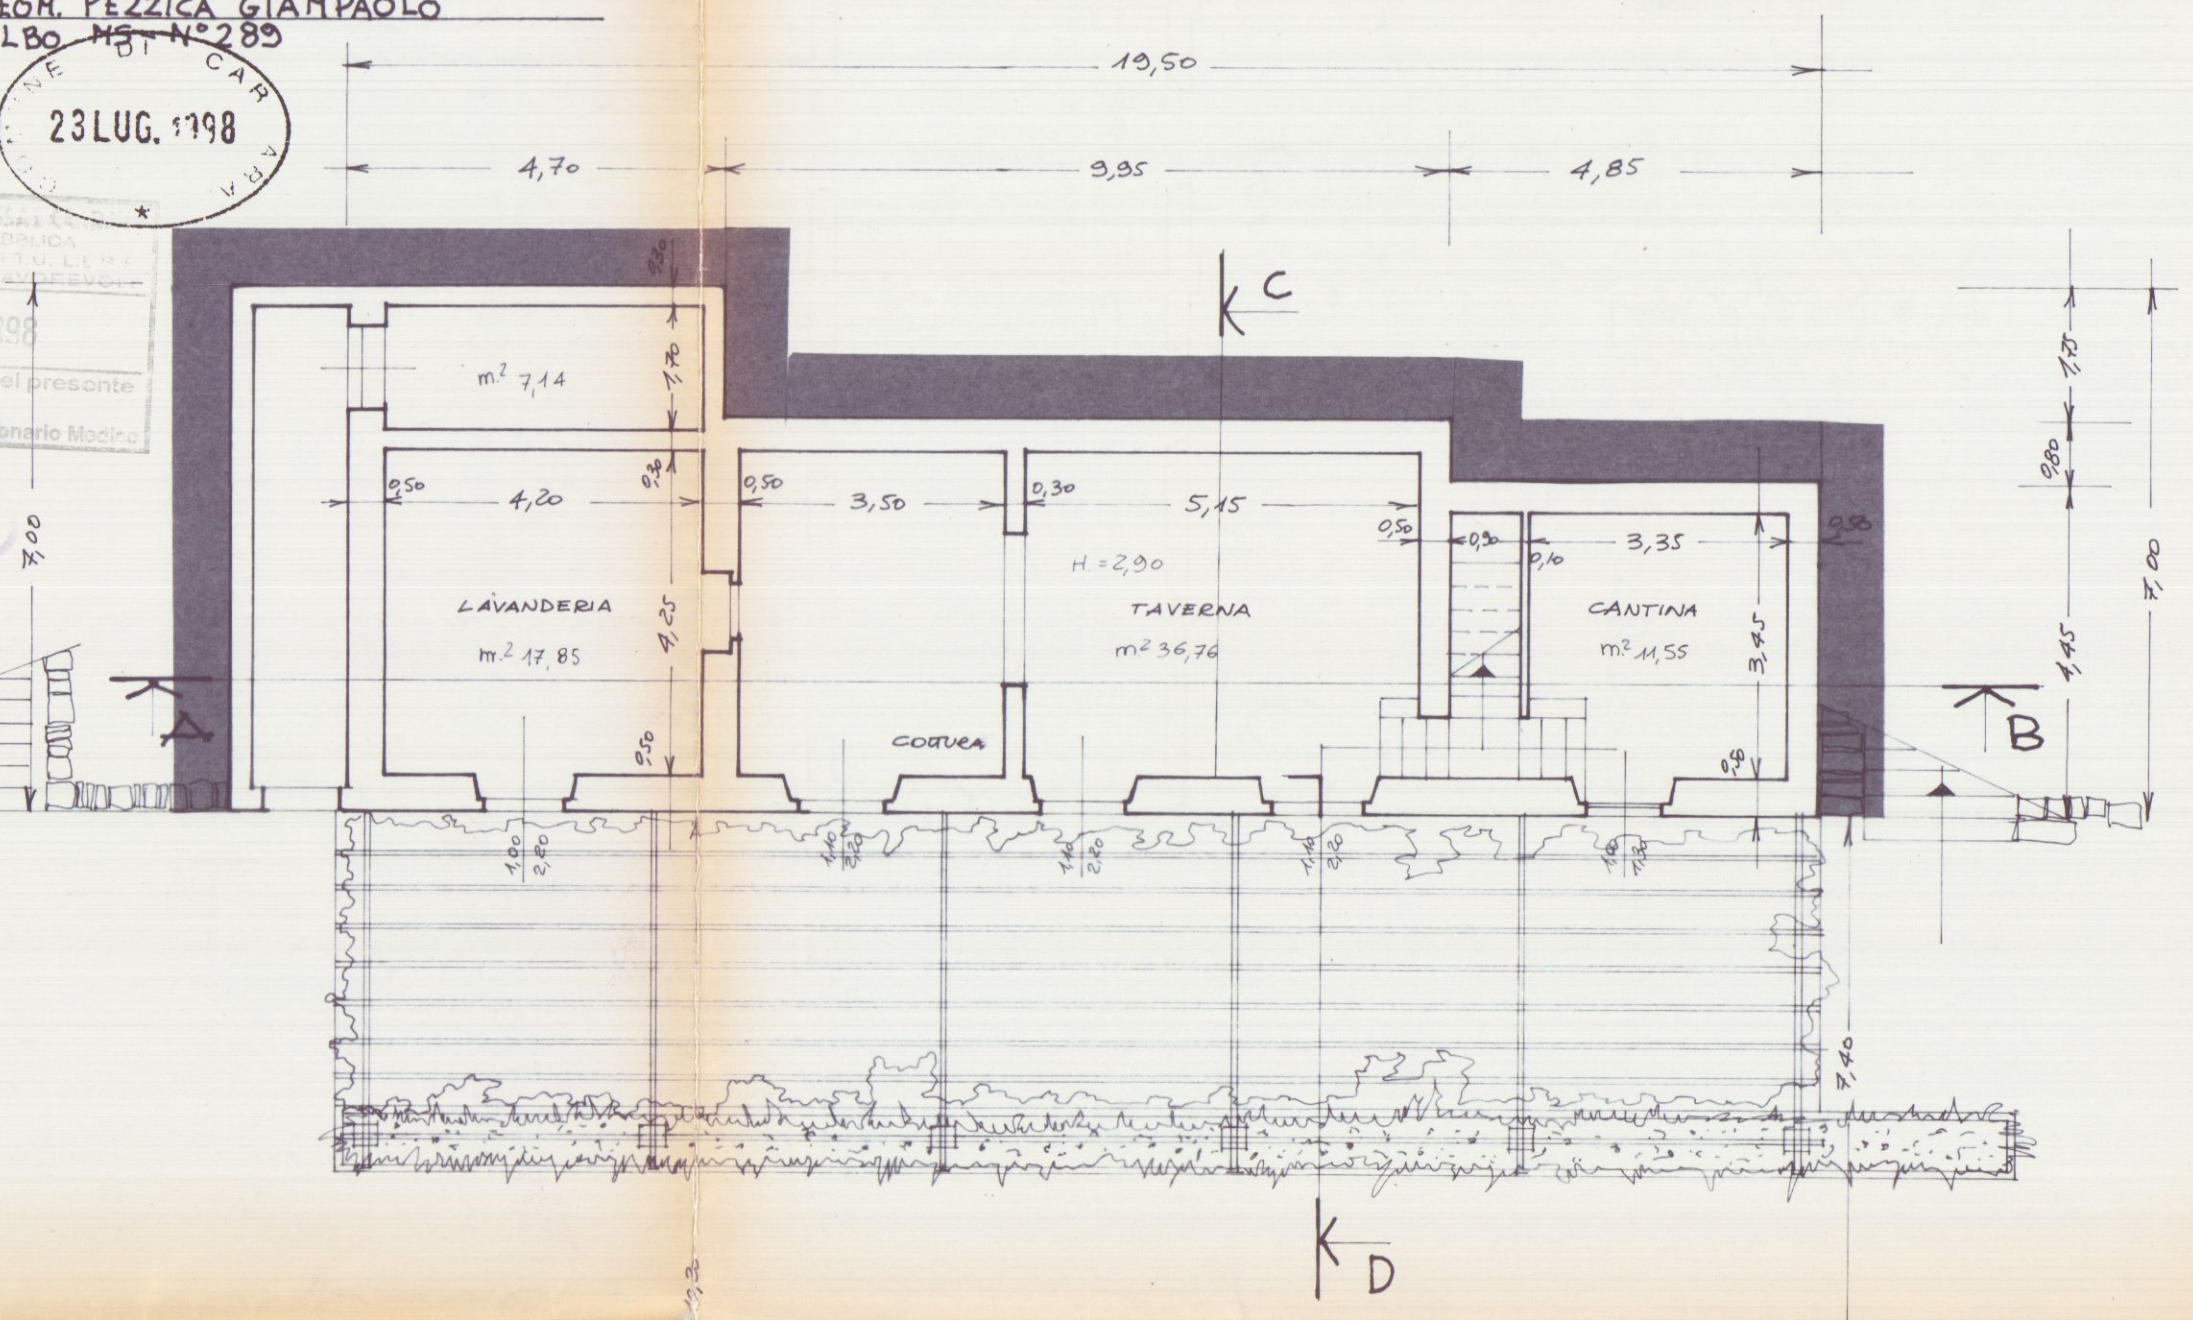


PIANO SOTTOSTRADA A Q+85.80

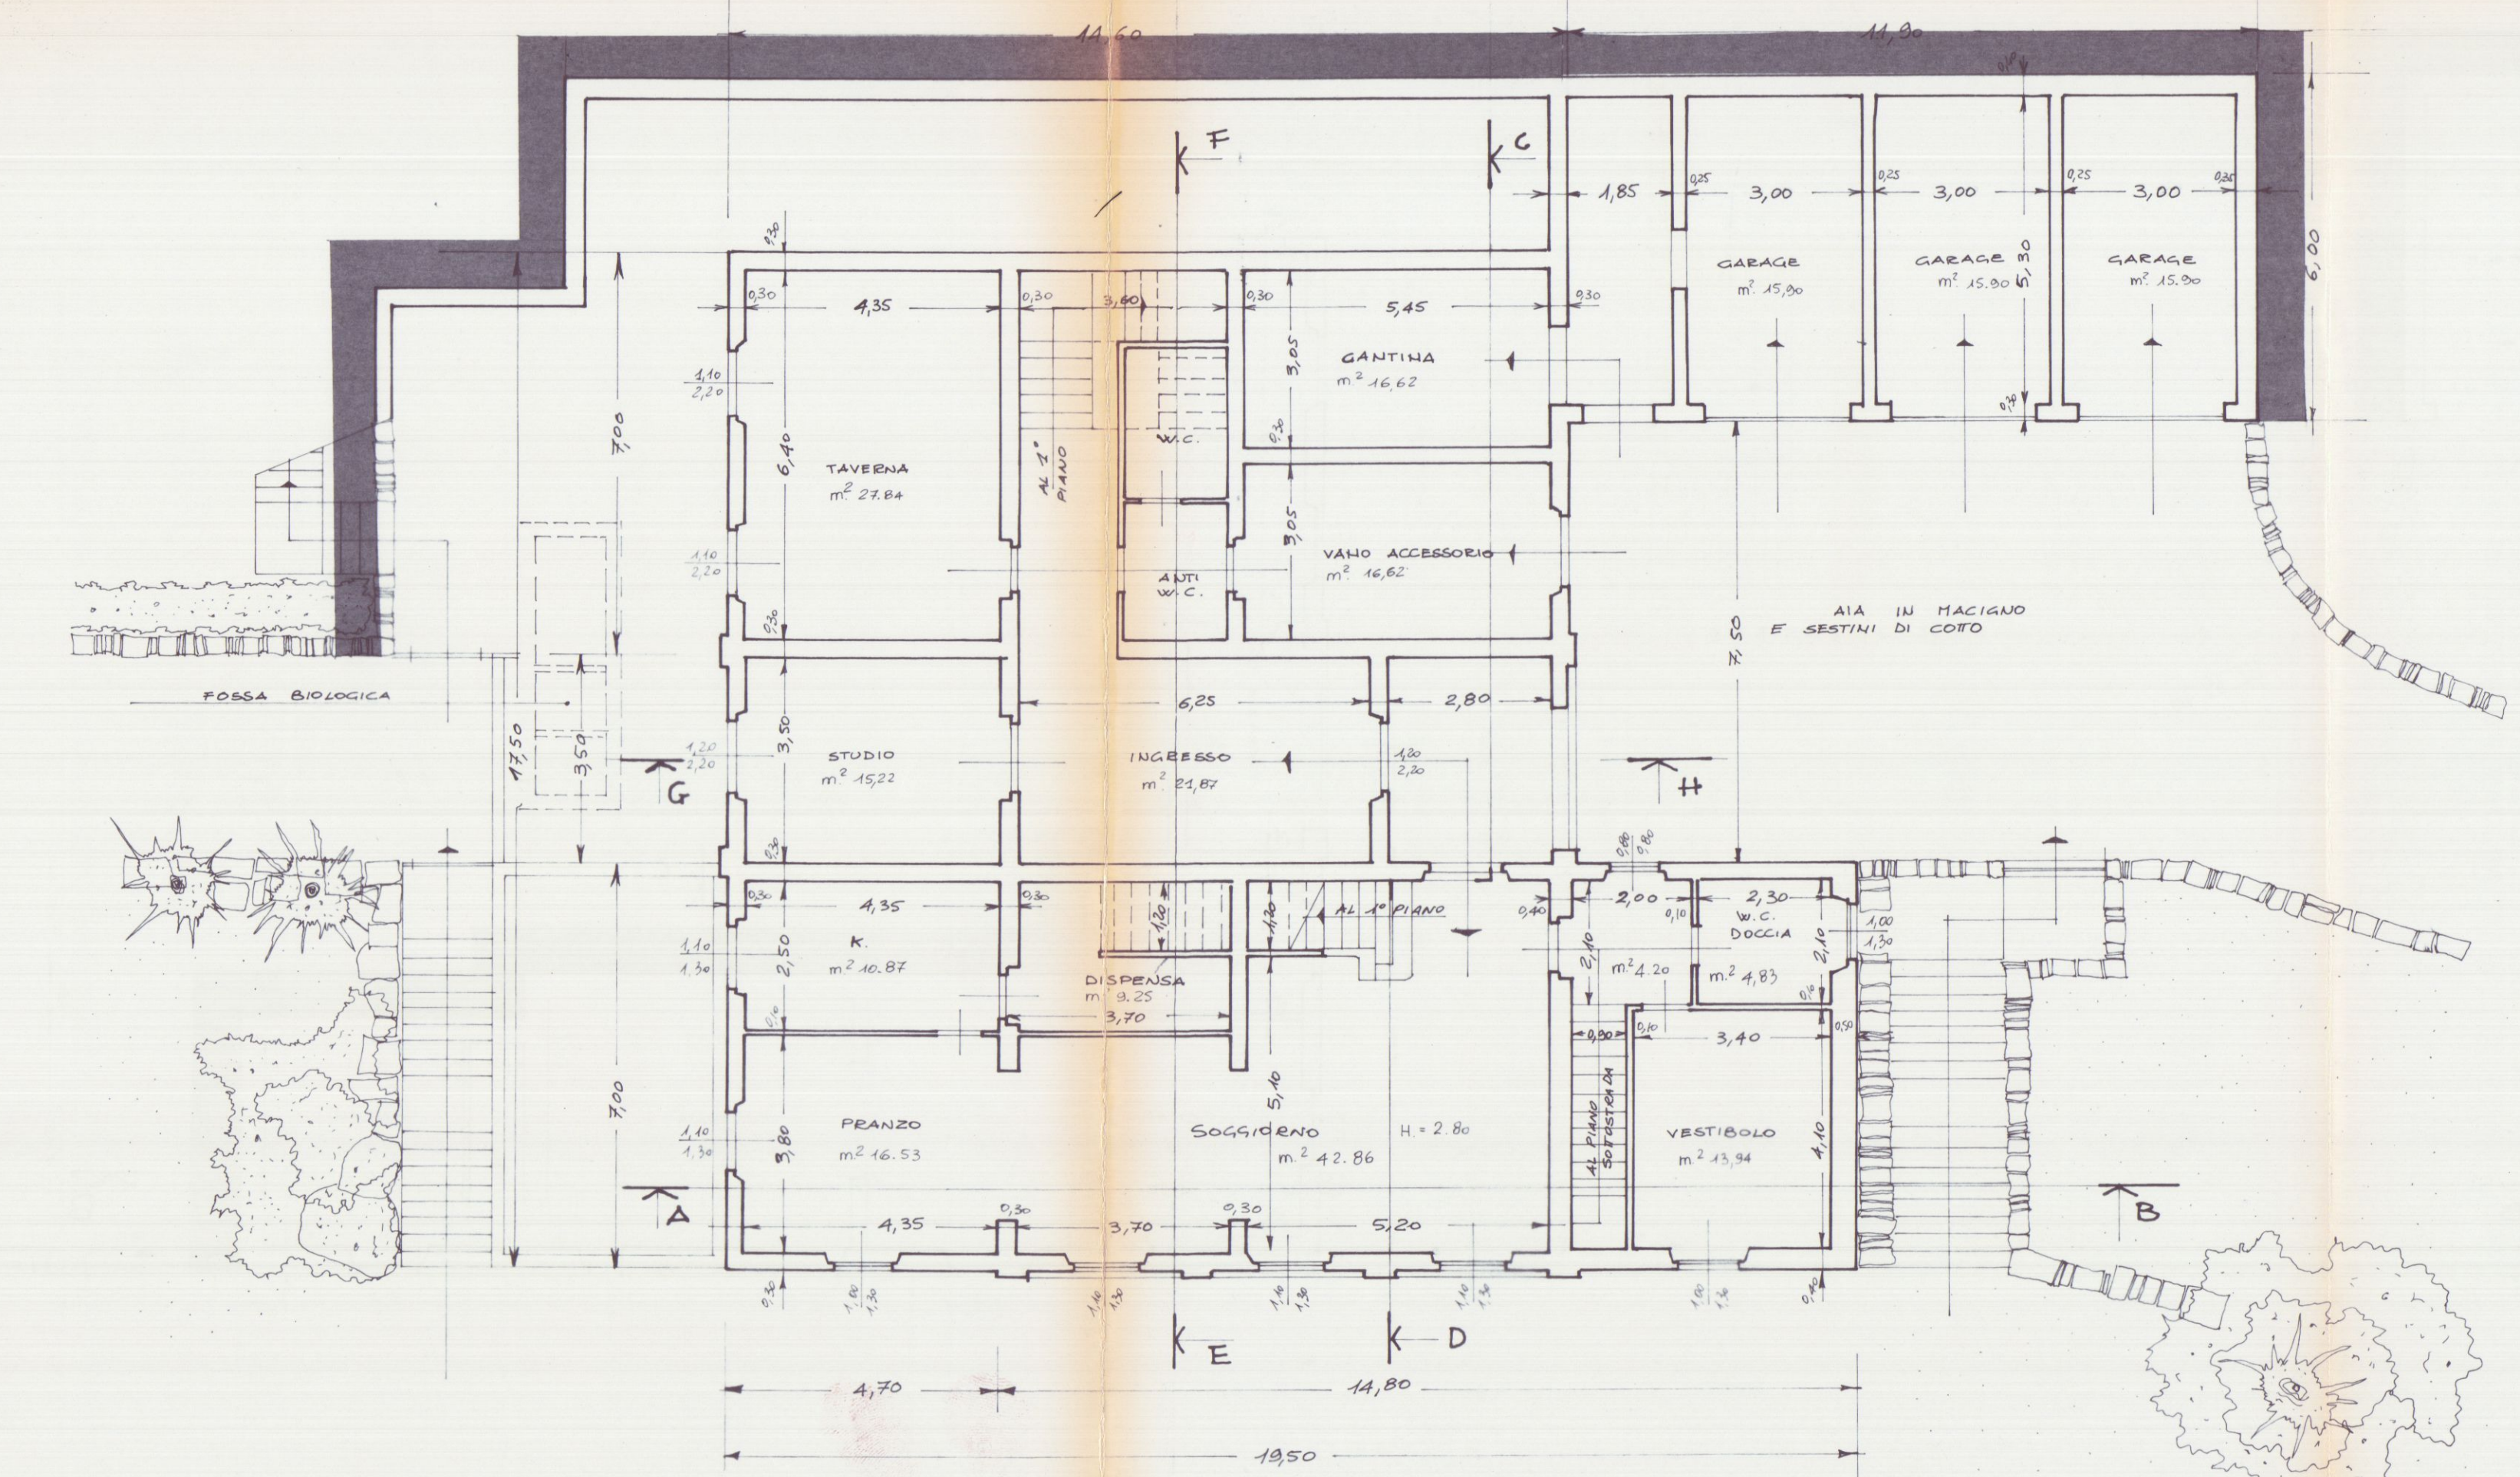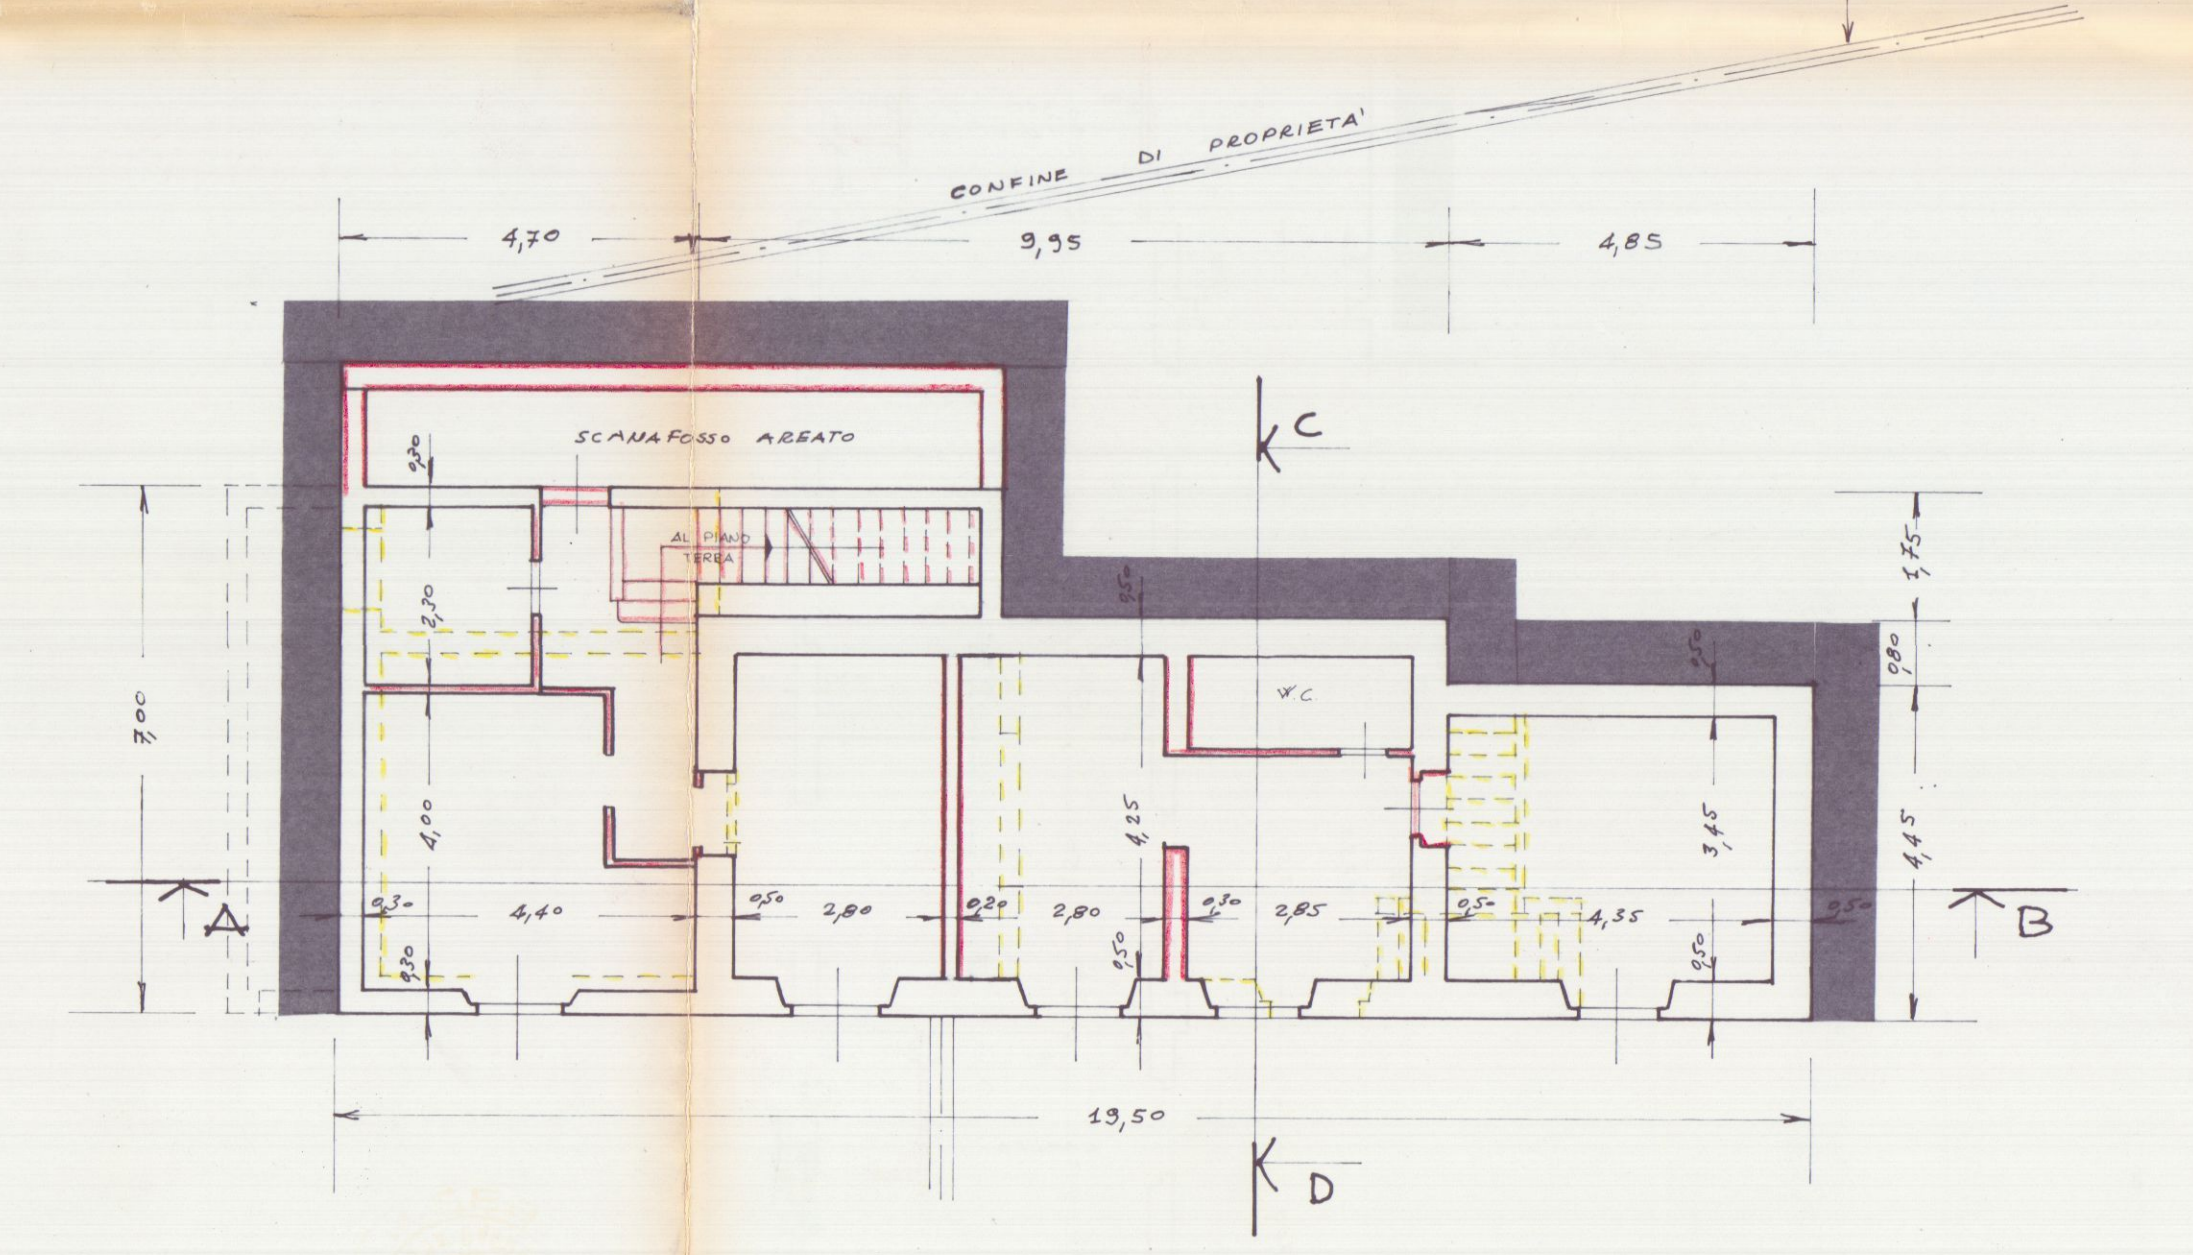



PIANO TERRA A Q+89.00

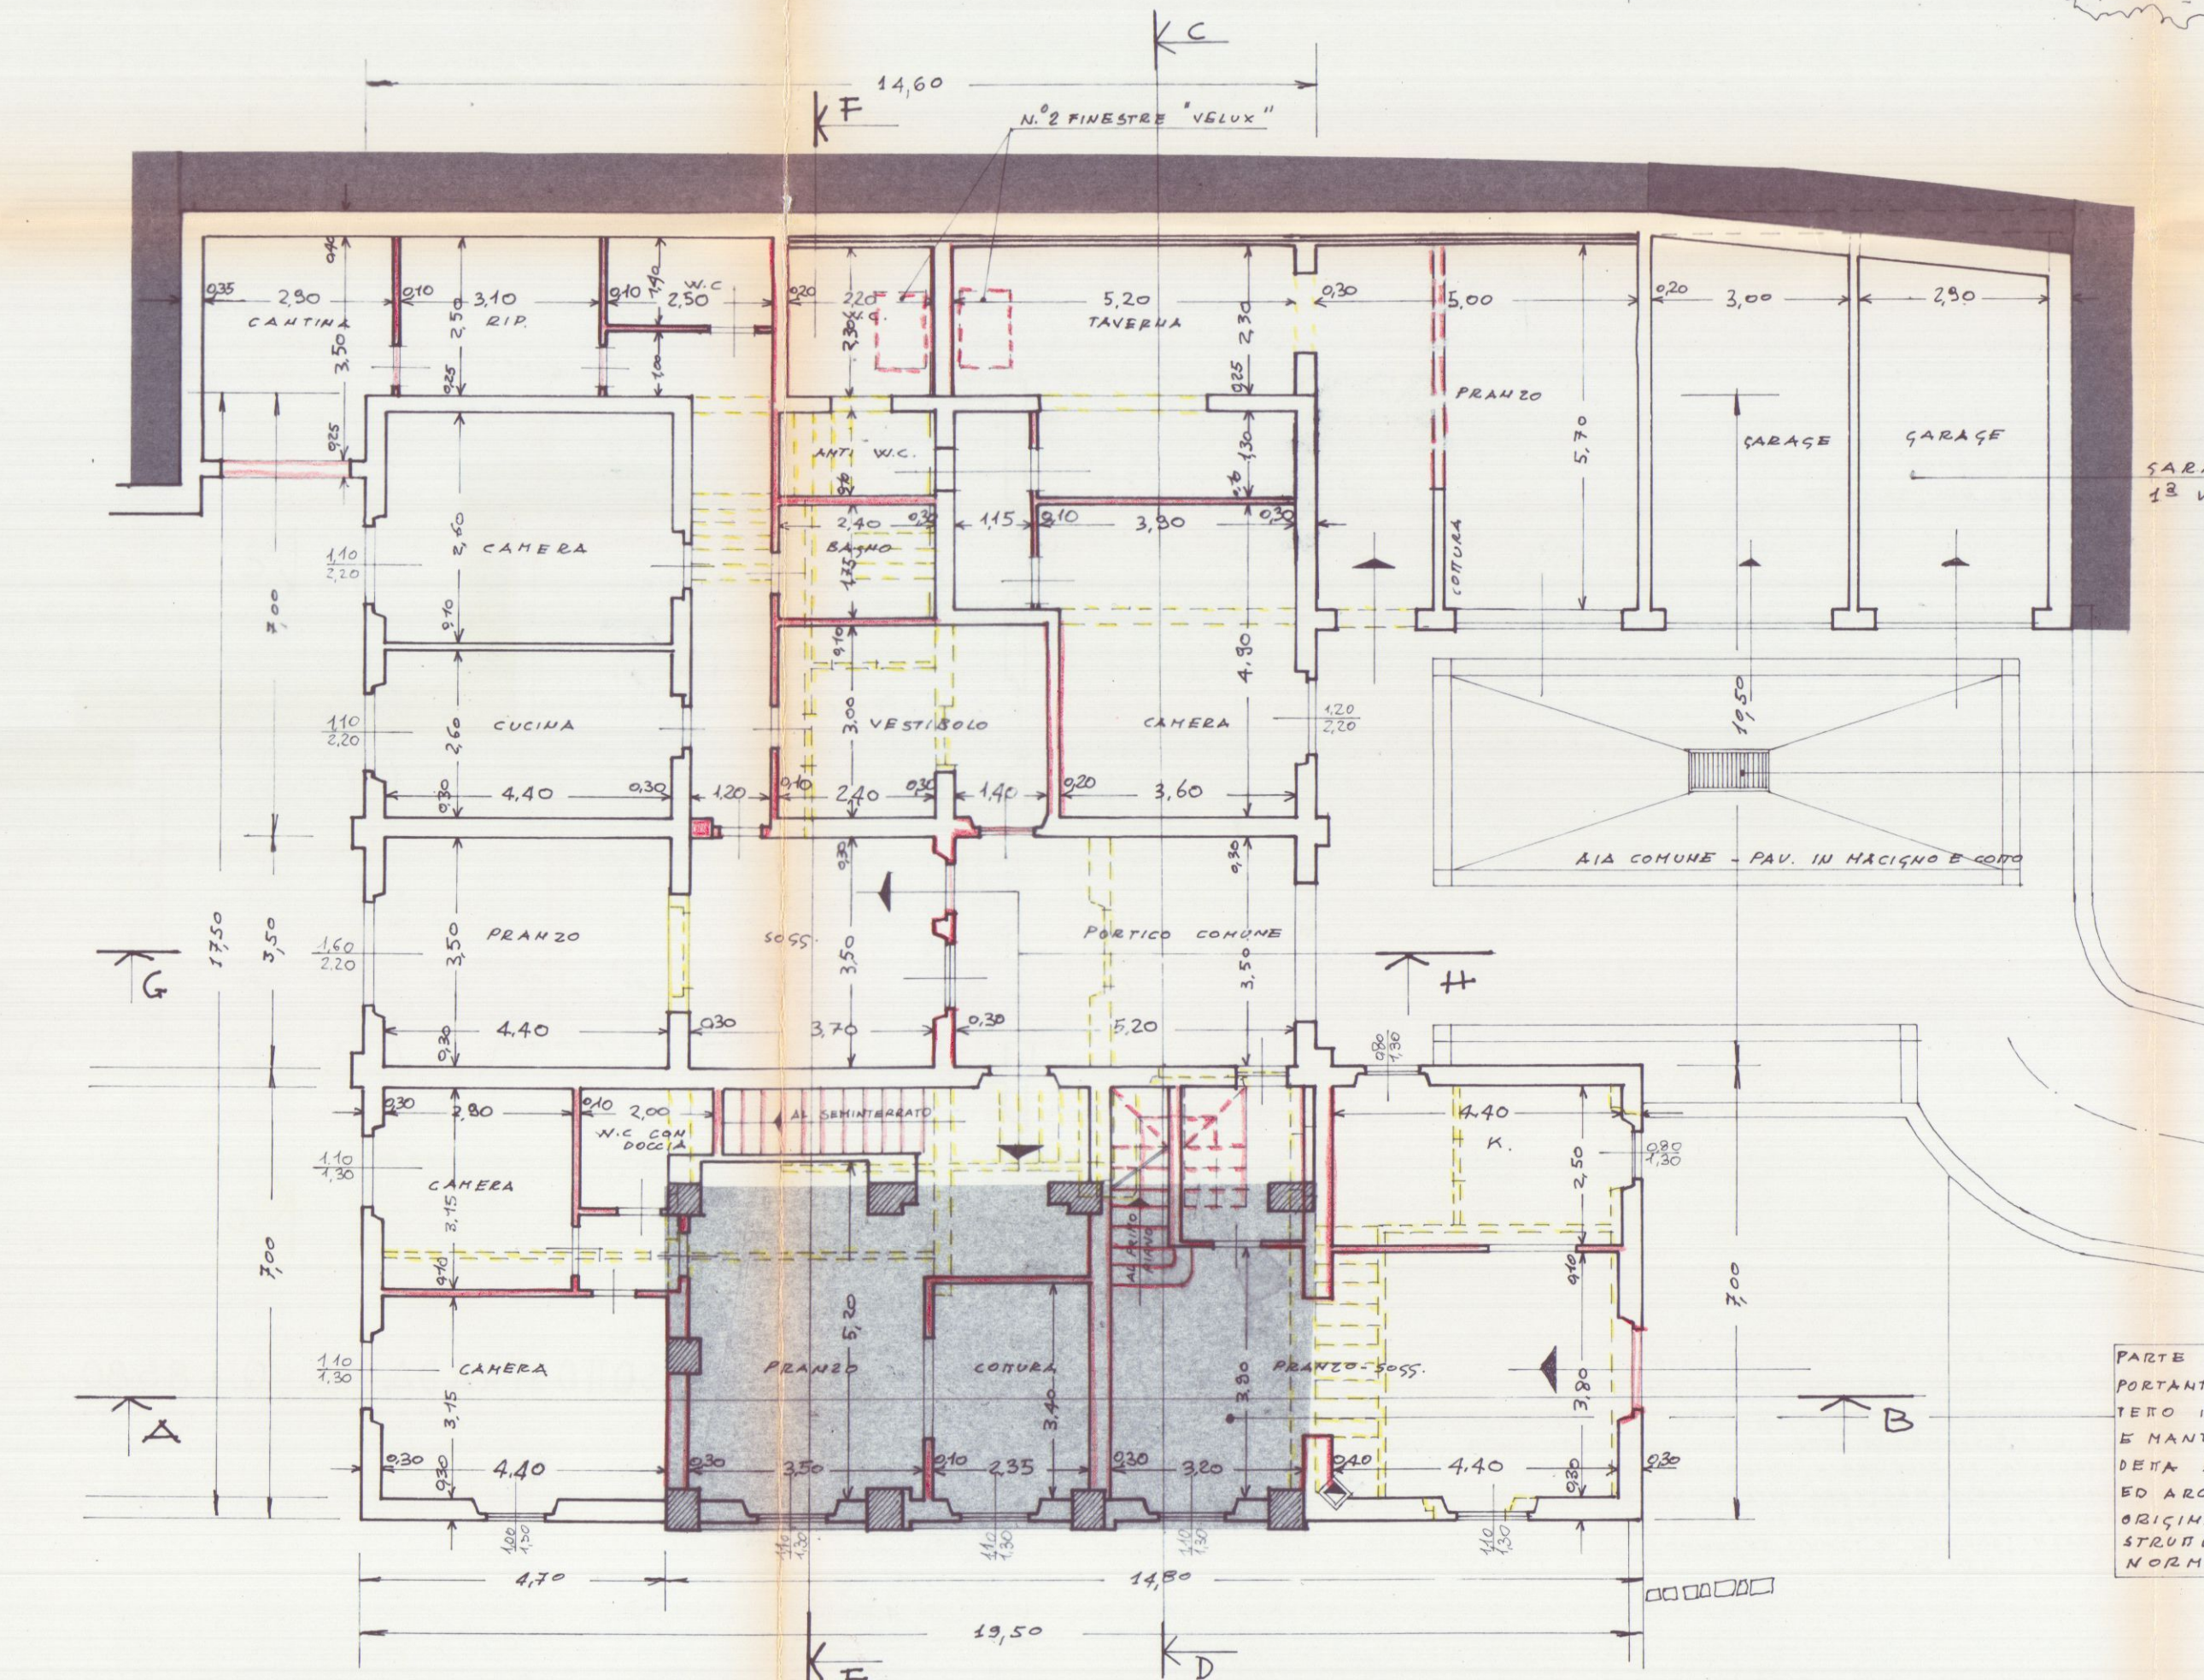


PARTE DI FABBR. ESISTENTE AVENTE STRUTTURA PORTANTE IN HARDEN RIECHI FACIA A VISTA, PERÒ IN CAPRIATE DI CASTAGNO CON TRAVICELLI E PANTO DI VIBREANE DI CORDO. PERLA STRUTTURA, DI RILEVANTE INTERESSE STADTOD ARCHEOLOGICO, SI MANTENERÀ INTEGRA NELLA SUA ORIGINALITÀ SALVO INTERVENTI DI ADEGUAMENTO STRUTTURALE (COPOLI E TRAVI) SECONDO NORMATIVA SISMICA.

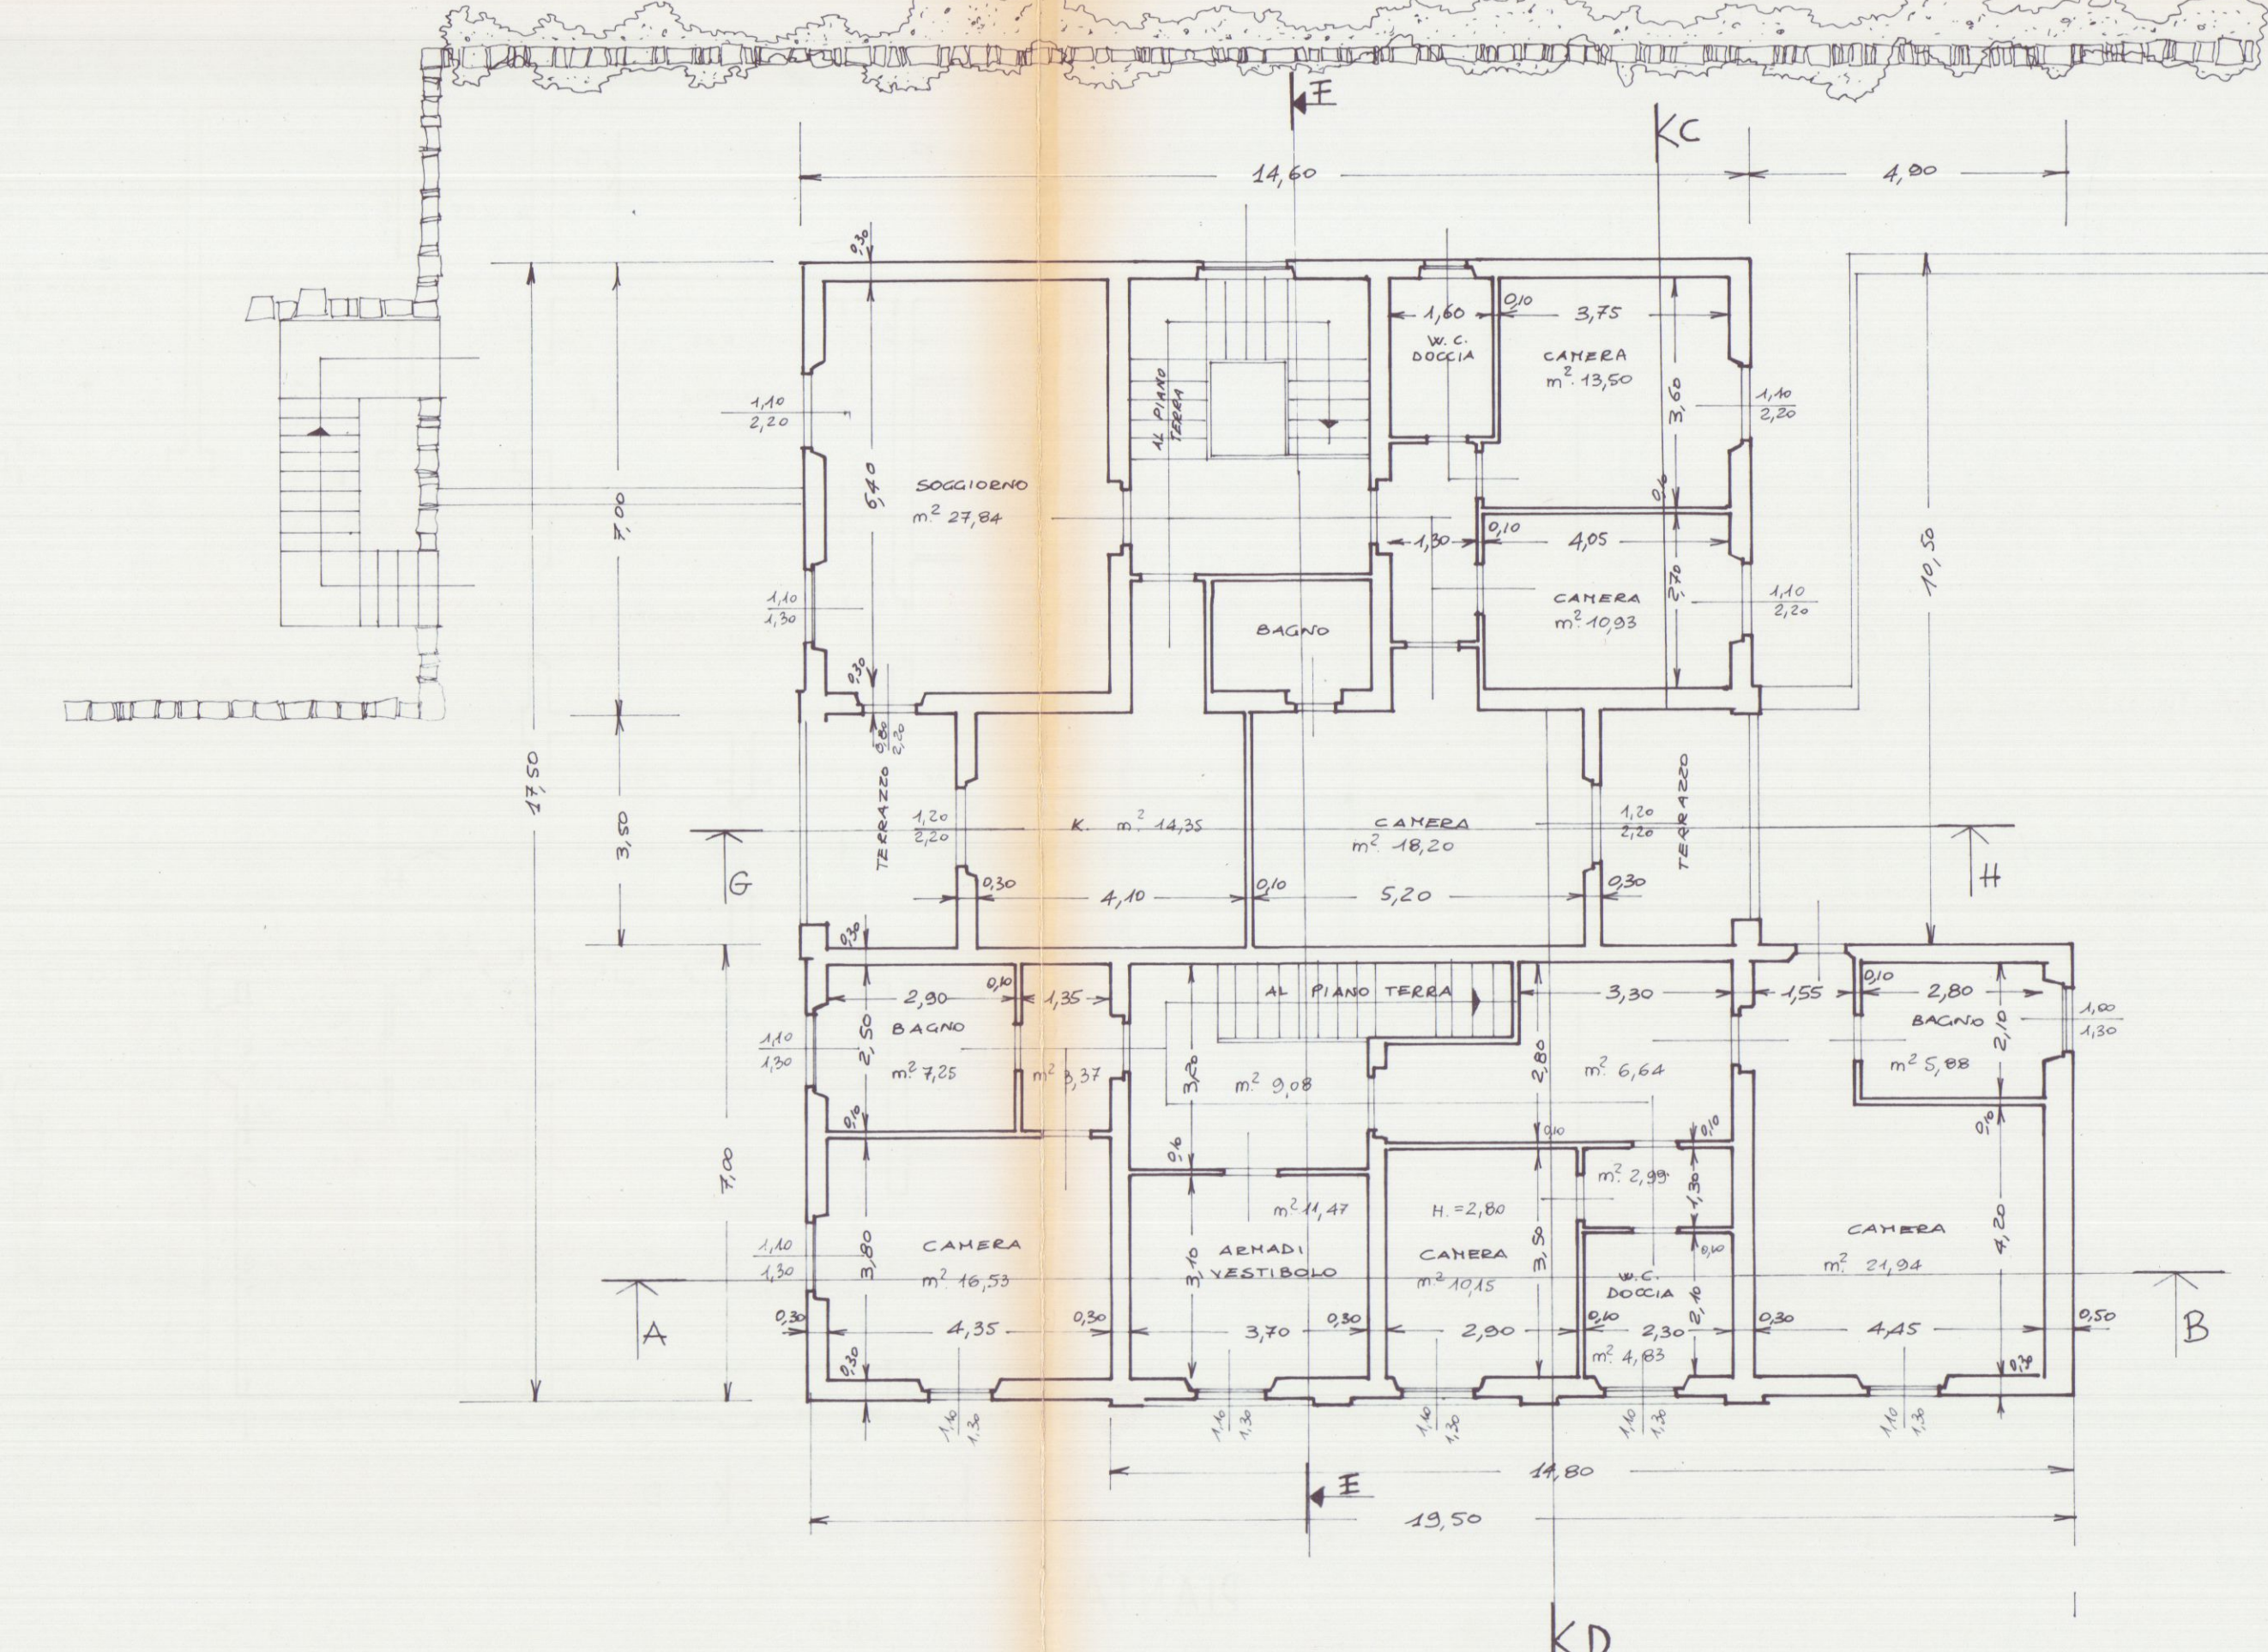

PIANO PRIMO A Q+92.15

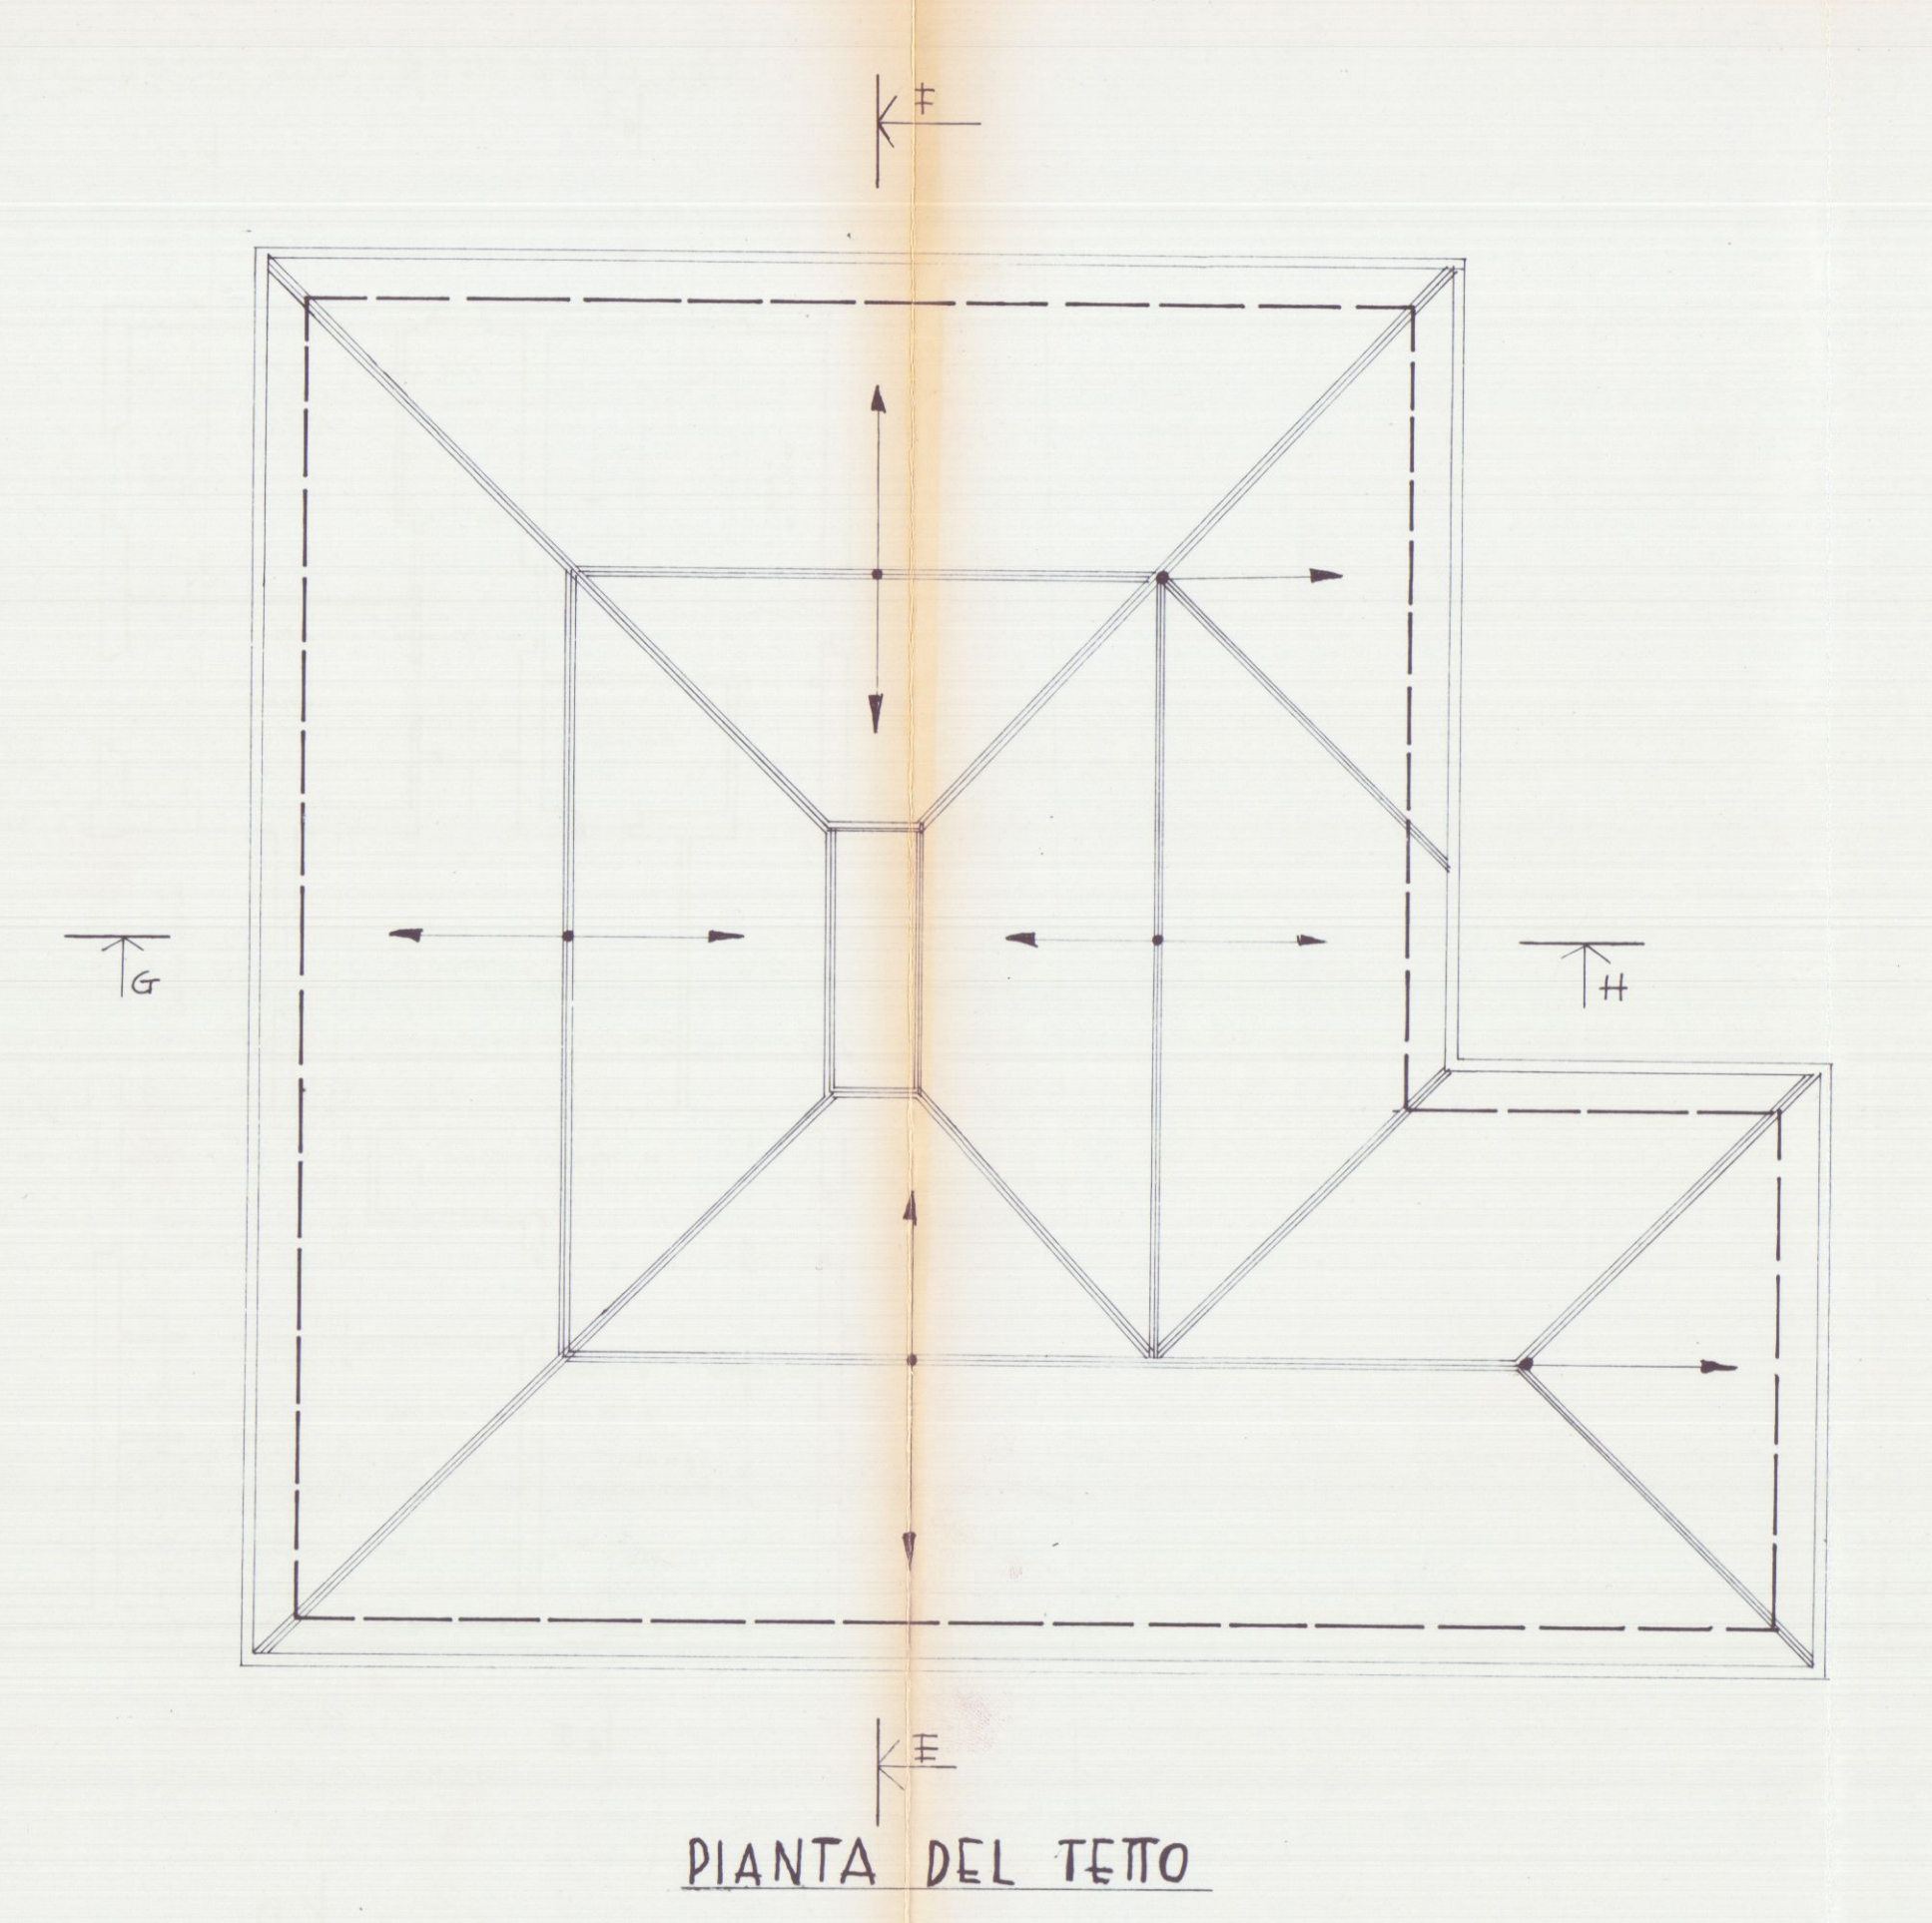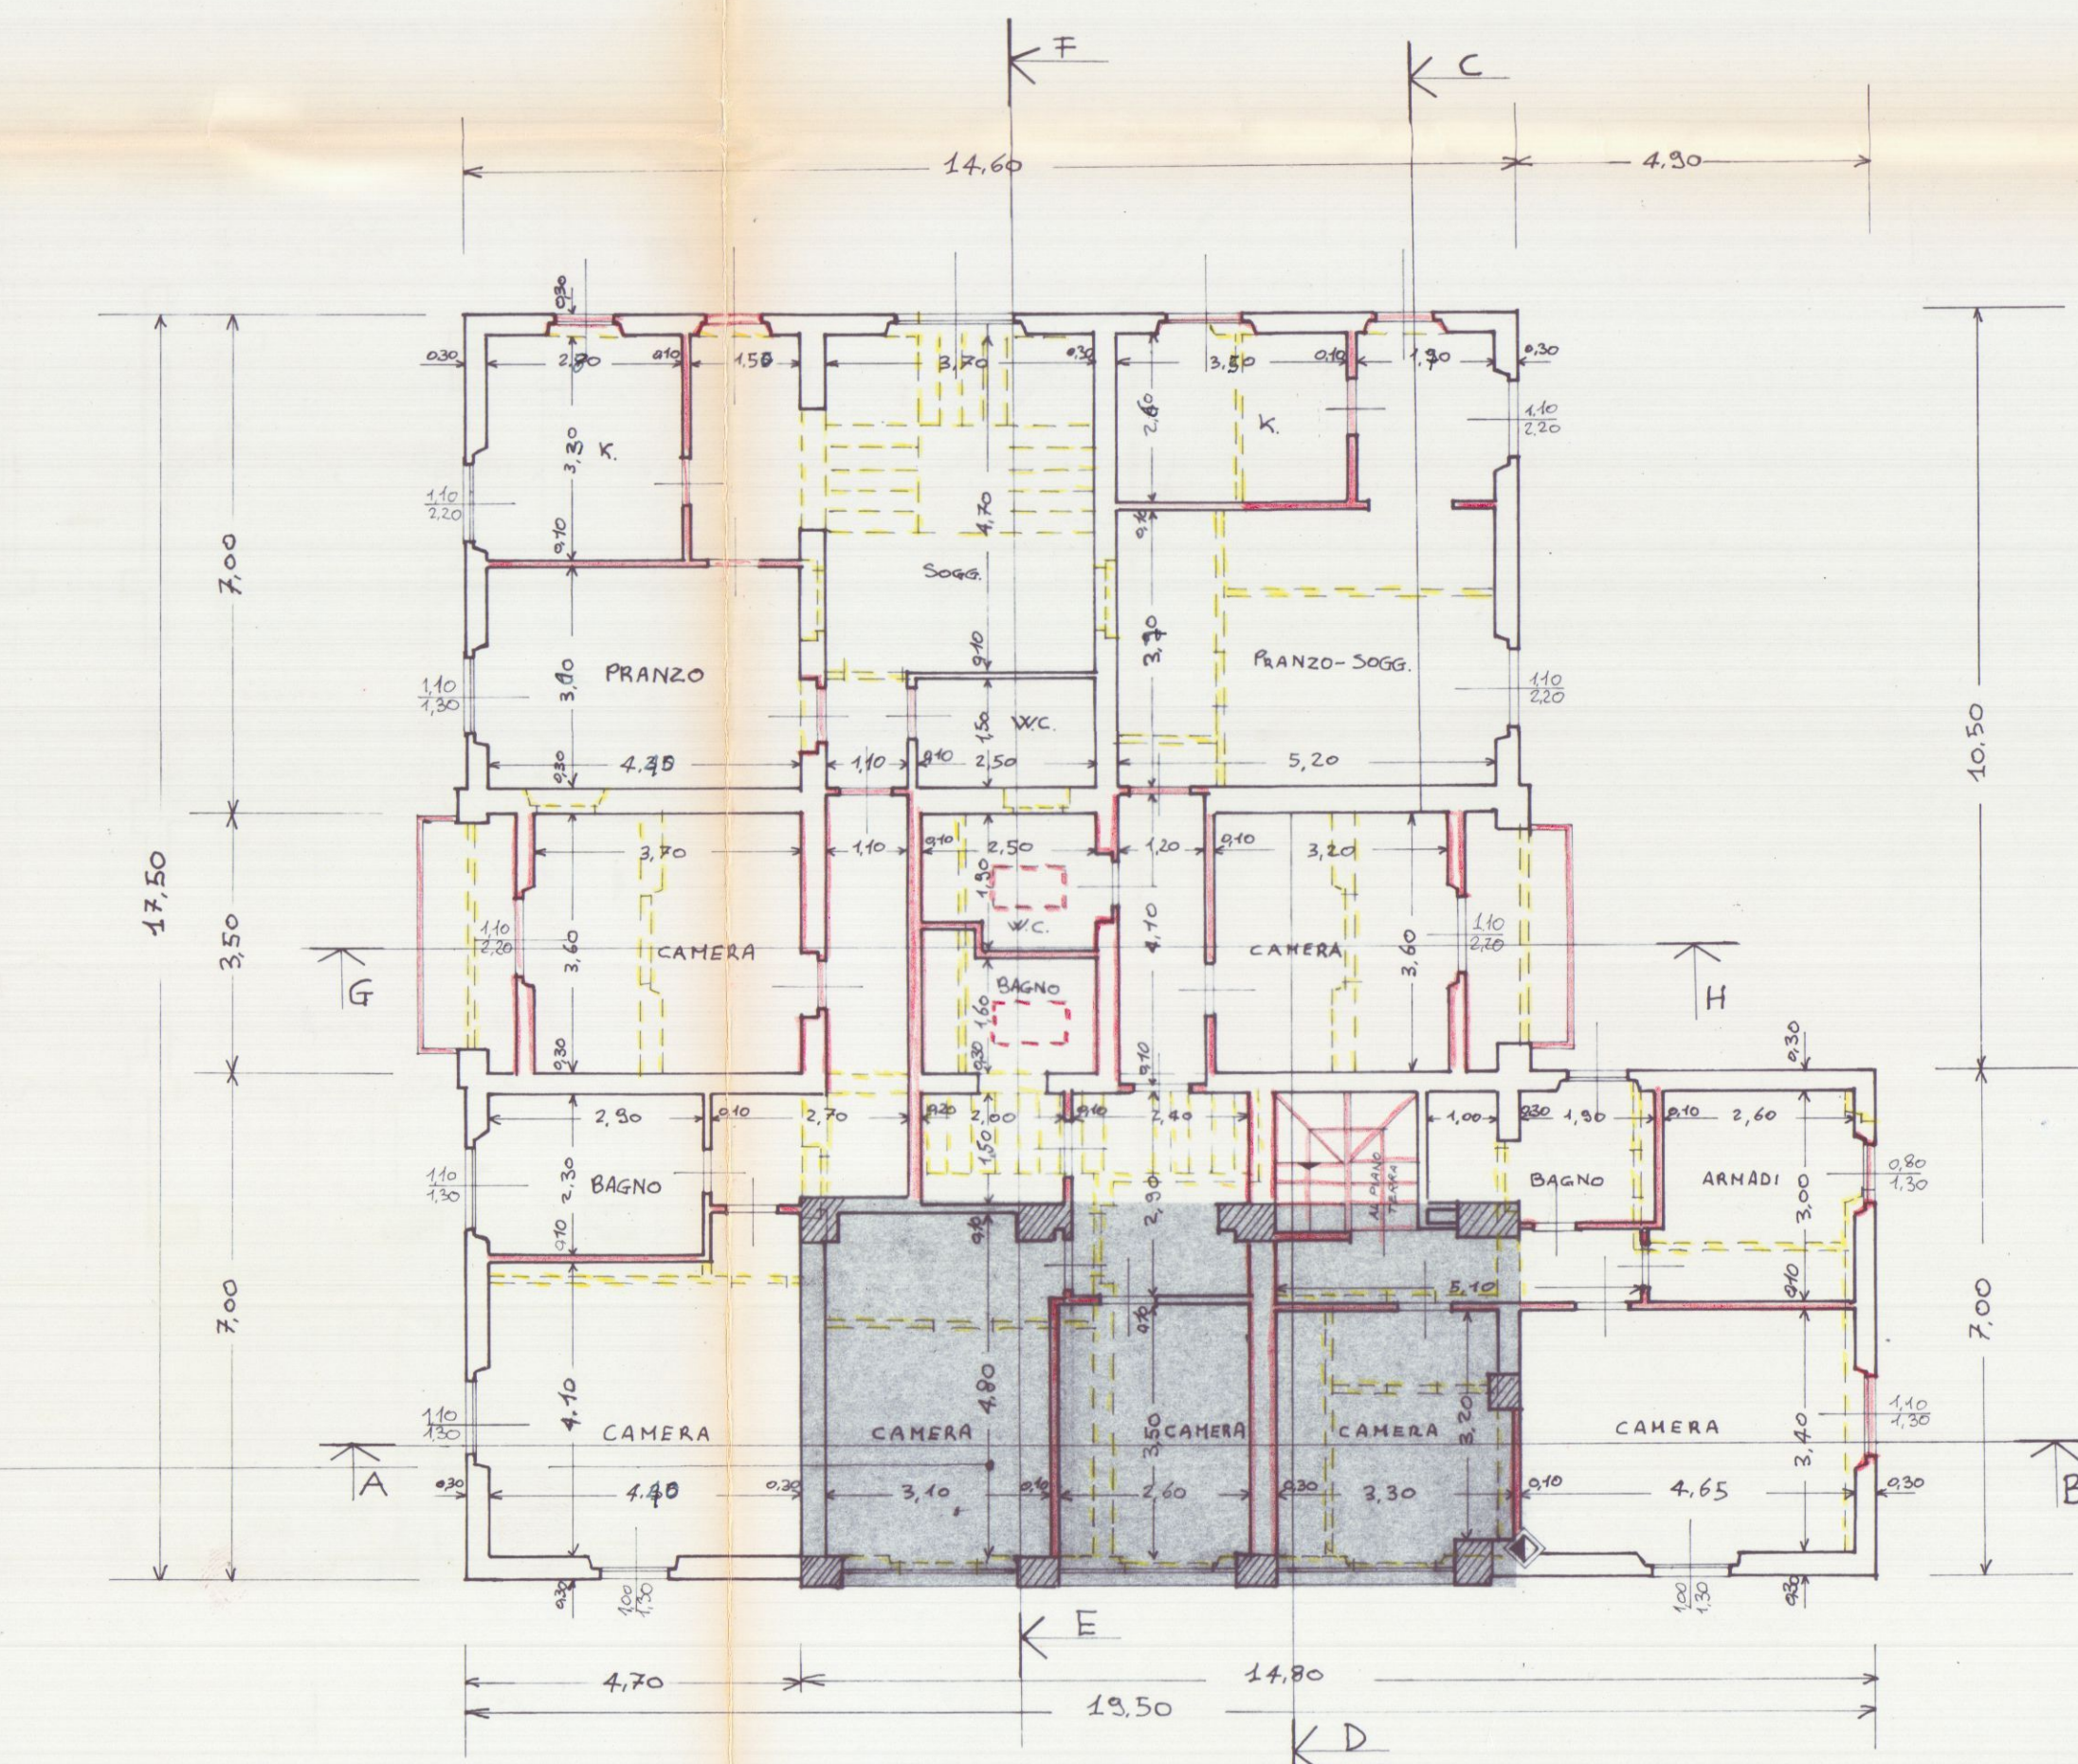

PIANTA DEL TETTO

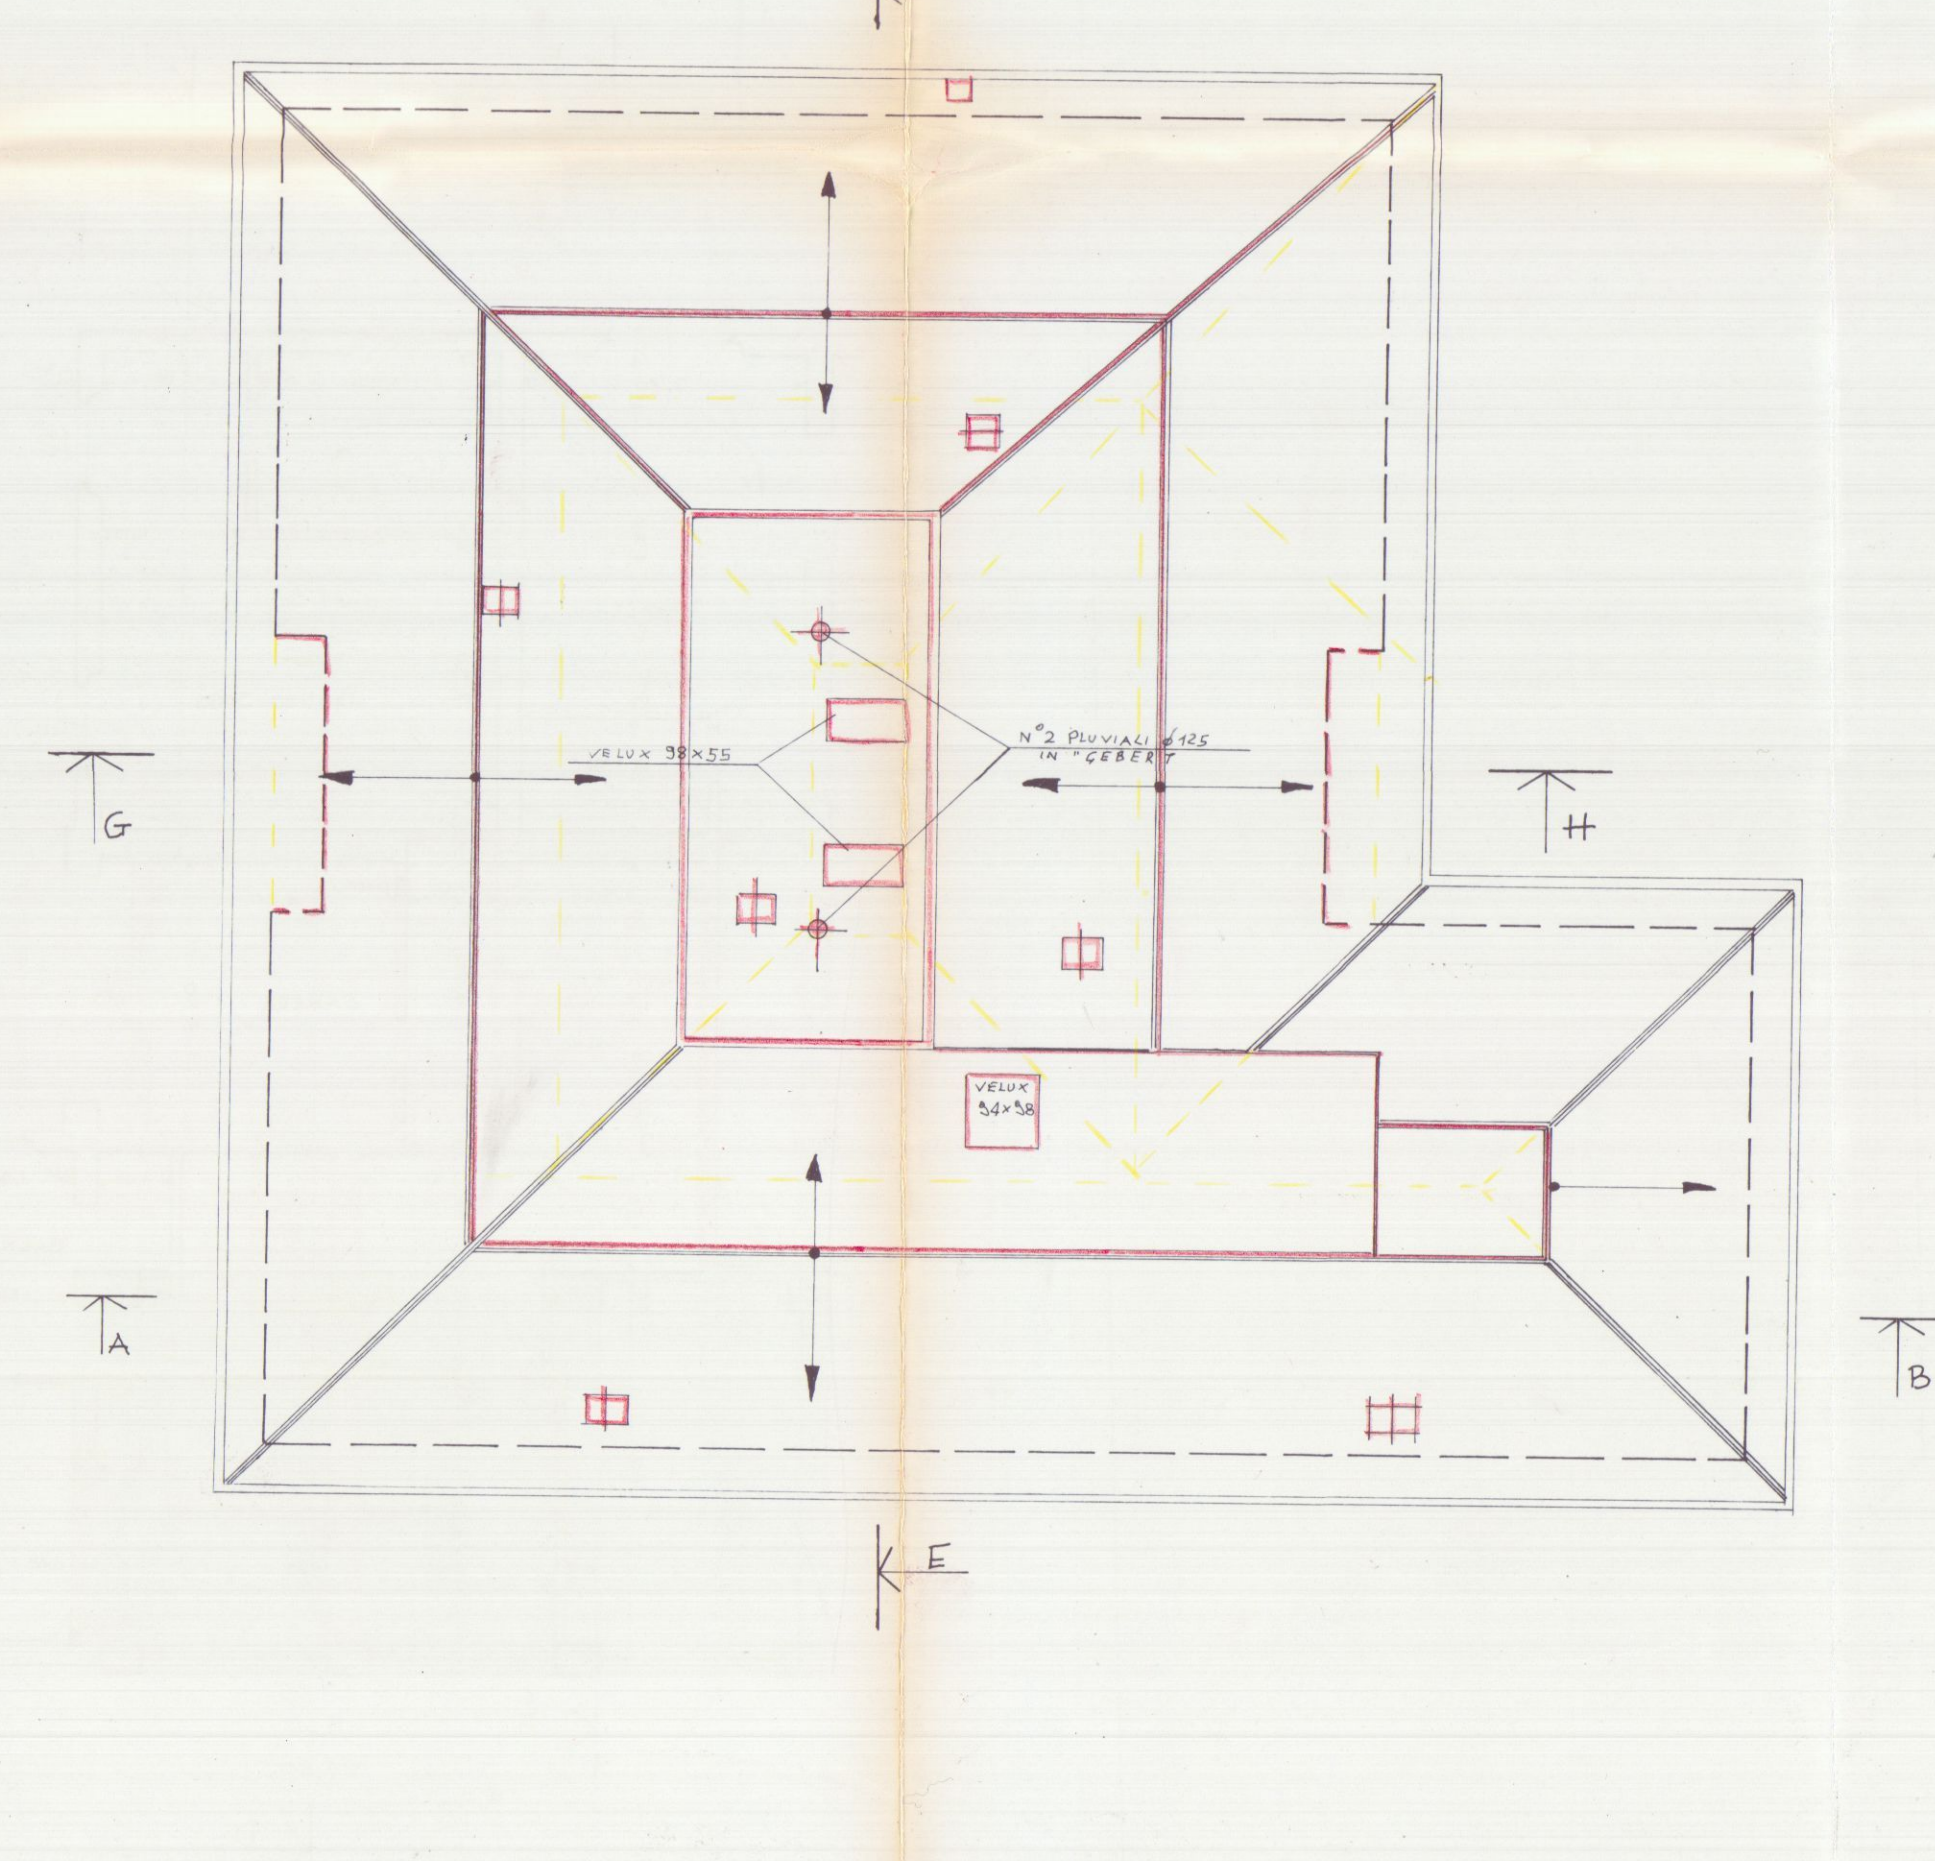

9 DIC 1998

4

PROGETTO DI RISTRUTTURAZIONE E AMPLIAMENTO DI CUI ALLA C.E. n°32 del 30/1/96
4^a VARIANTE

PROSPETTI E SEZIONI - RAPP. 1/100

IMPRESA CHIARA Srl
C/o Rossi, S.E. - Tel. 70585 - 71929
54033 CARRARA
Rati. IVA 00638600452


PROGETTO E D.L. - GEOM. PIZZICA GIAMPAOLO
ALBO N. 283




COMUNE DI CARRARA
06 NOV. 1998

AZIENDA USL n°1 DI MASSA E CARRARA
U.O. IGIENE PUBBLICA
Al sensi dell'art. 280 del T.U. n° 845
SI ESPRIME PARERE FAVOREVOLE
05 NOV. 1998
per l'approvazione del presente progetto.
Il Funzionario M. d'otto


3^a VARIANTE
APPROVATO

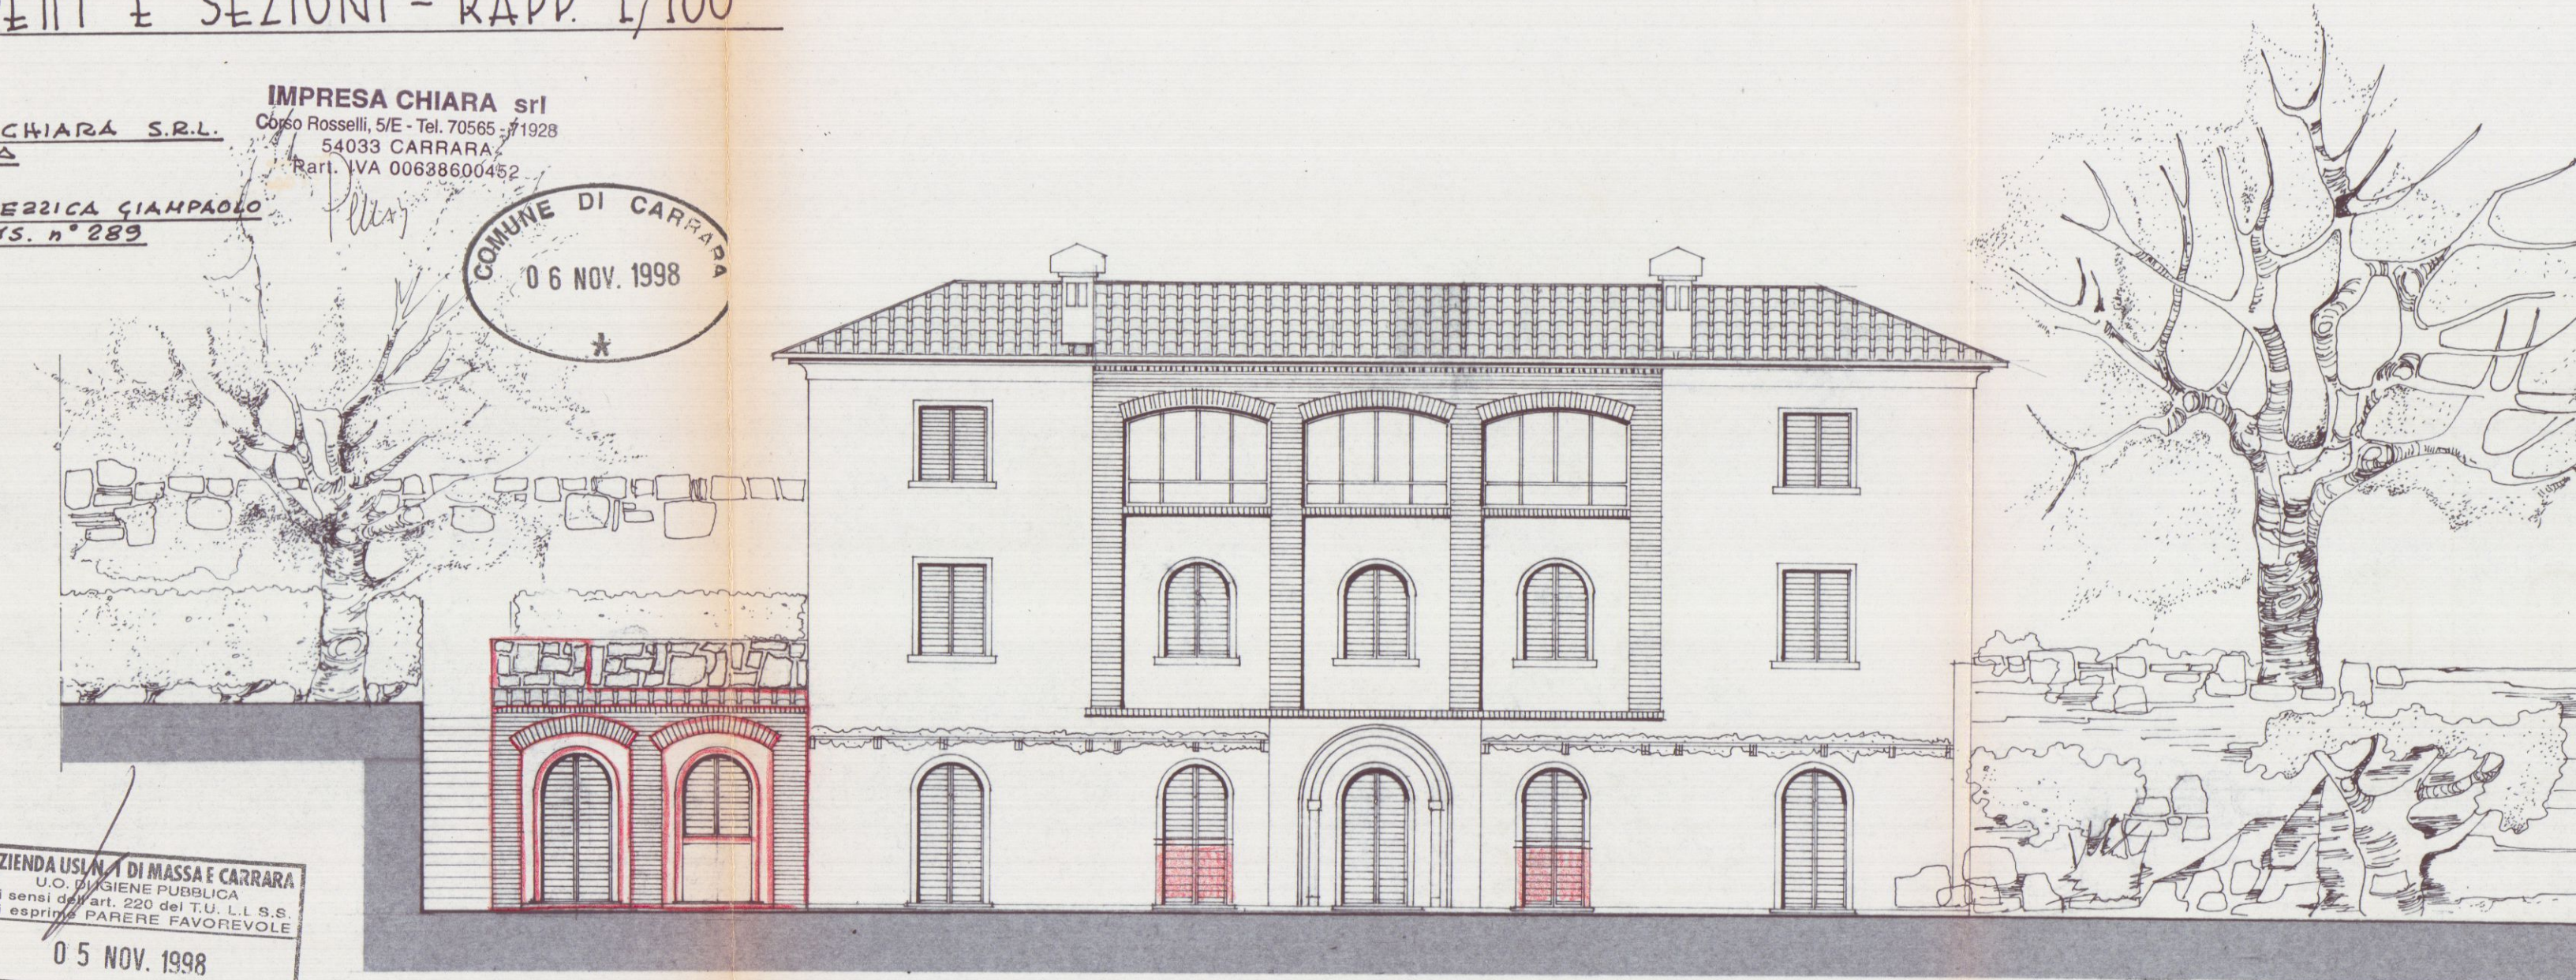


PROSPETTO SUD-EST SU VIA CARRIONA

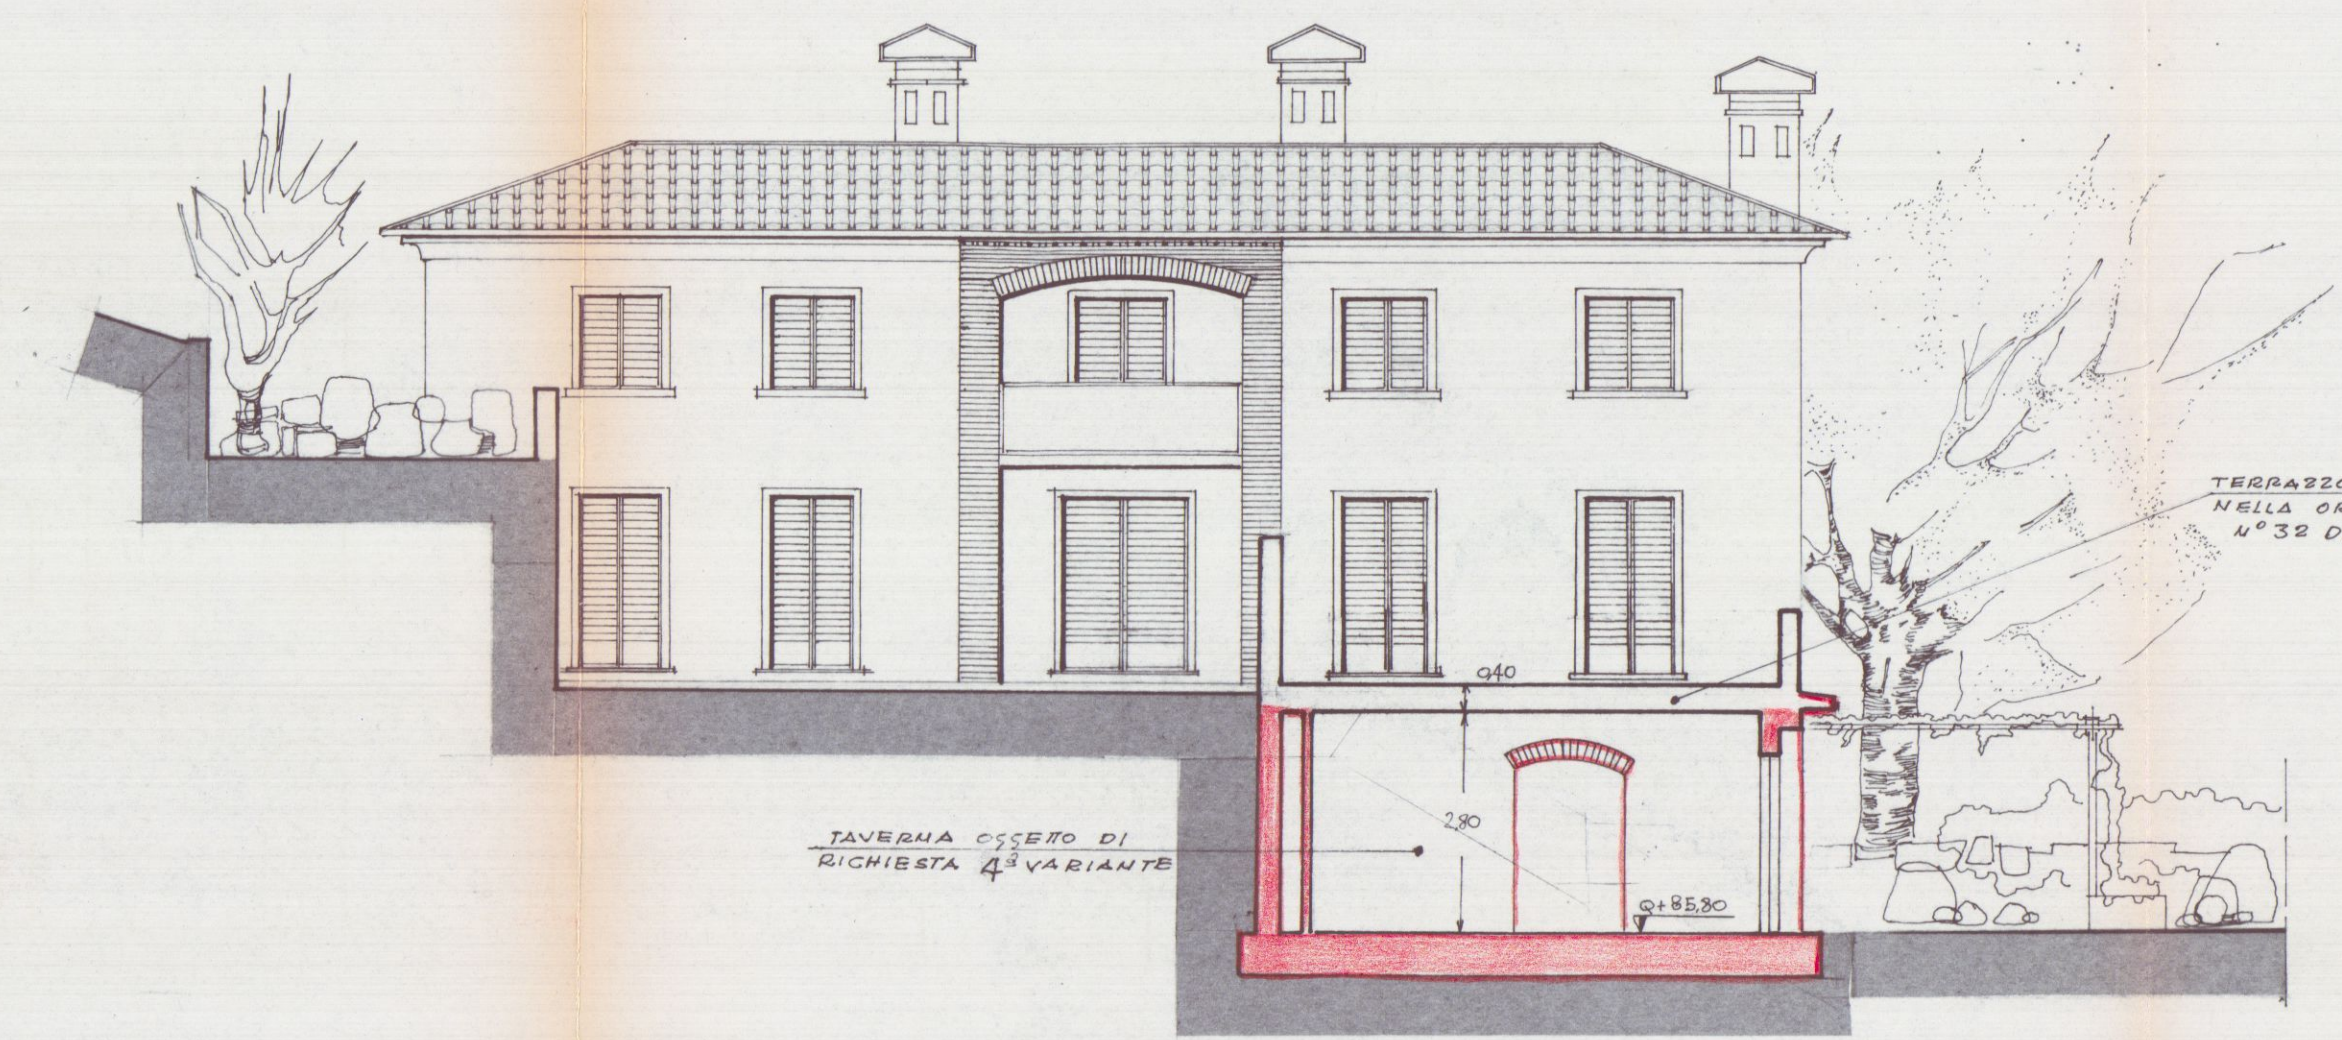


FIANCO VERSO SUD-OVEST E SEZIONE "I-L"

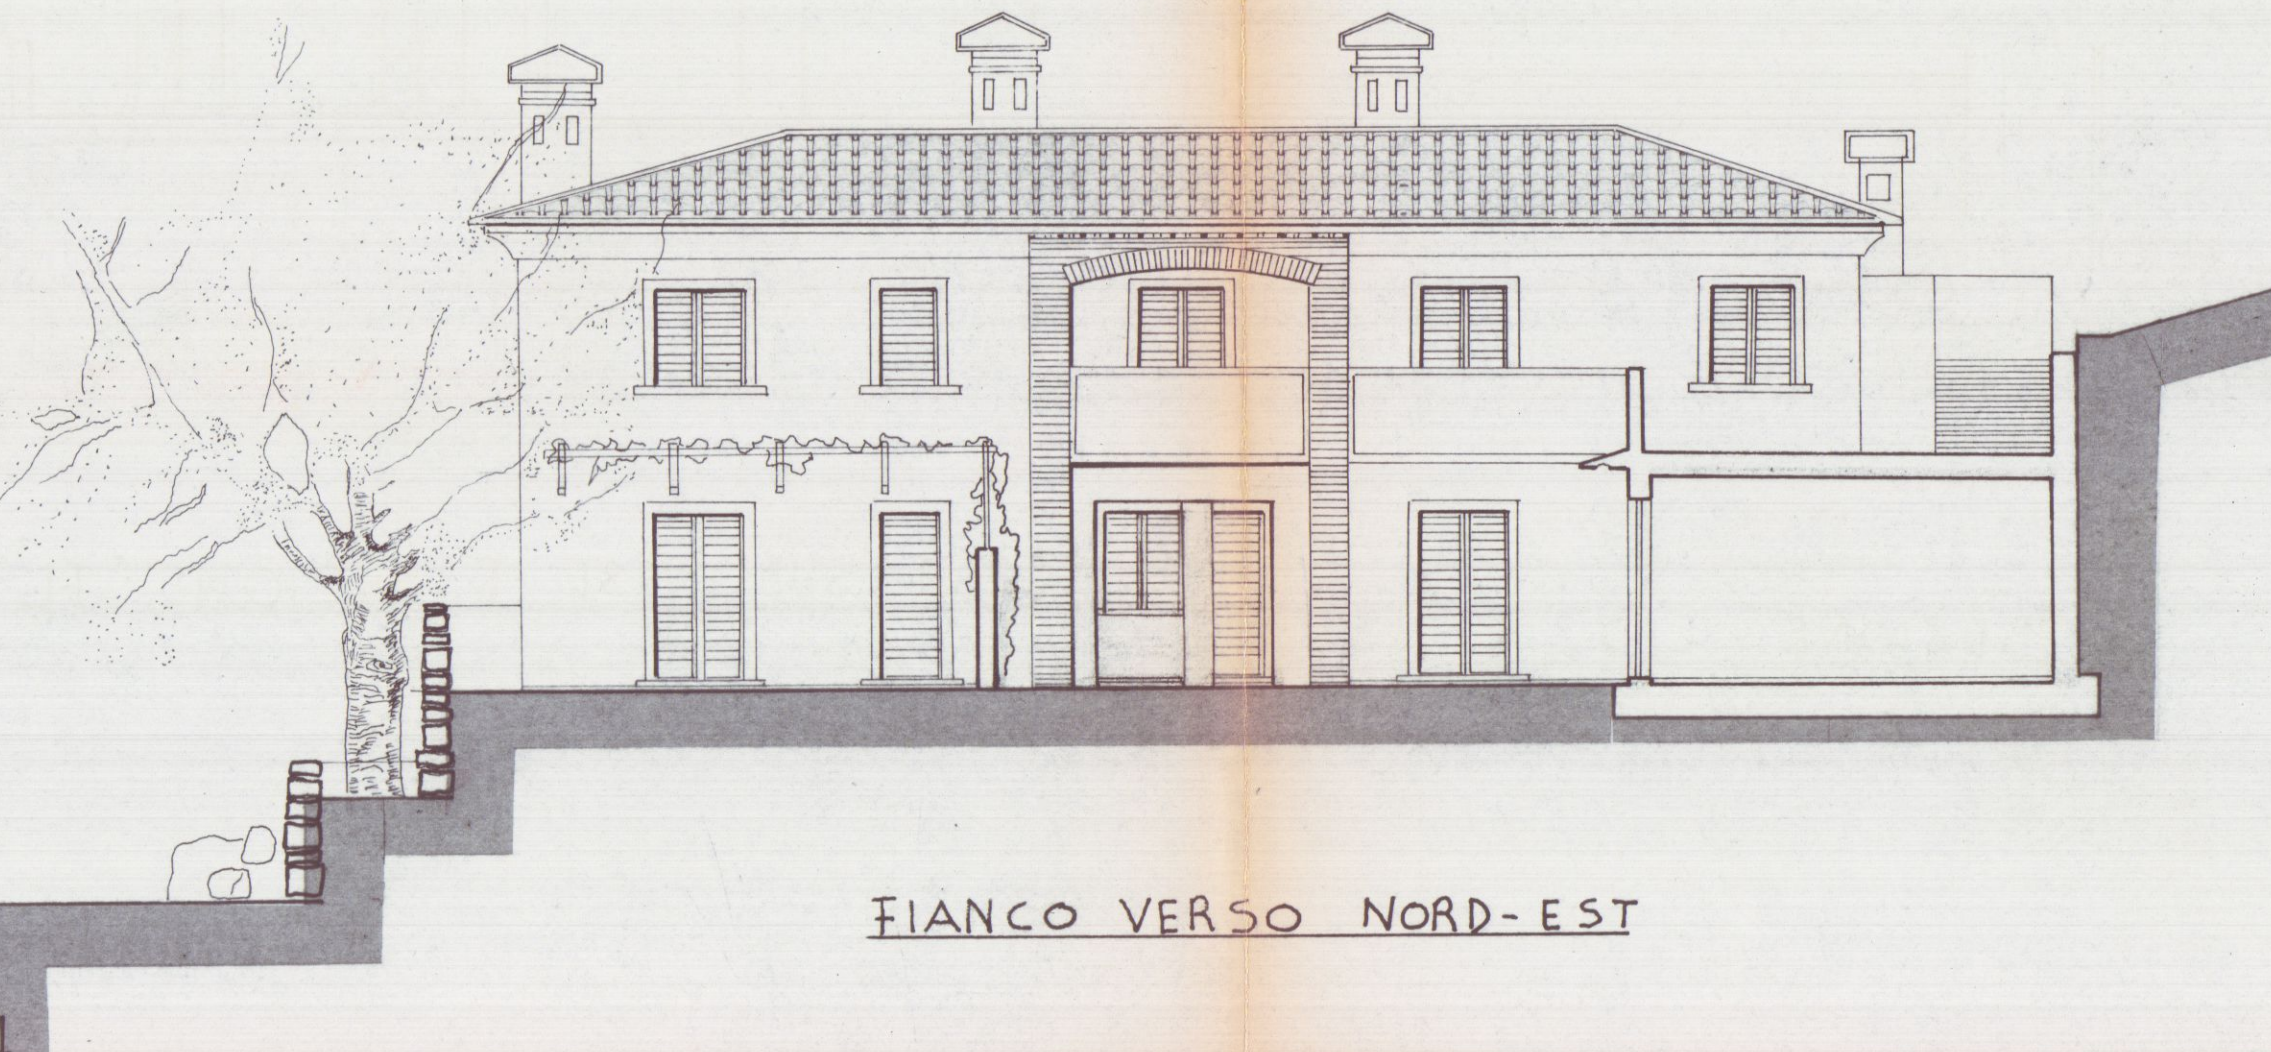


FIANCO VERSO NORD-EST

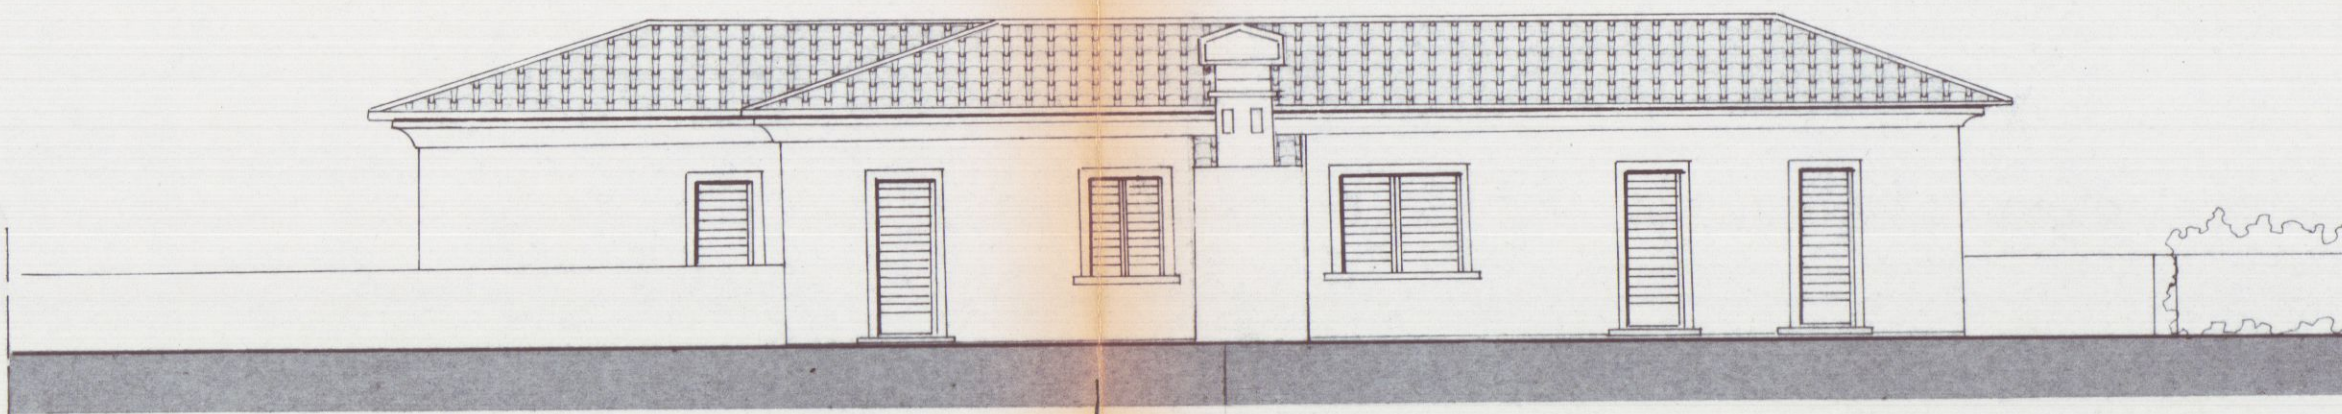


PROSPETTO NORD-OVEST

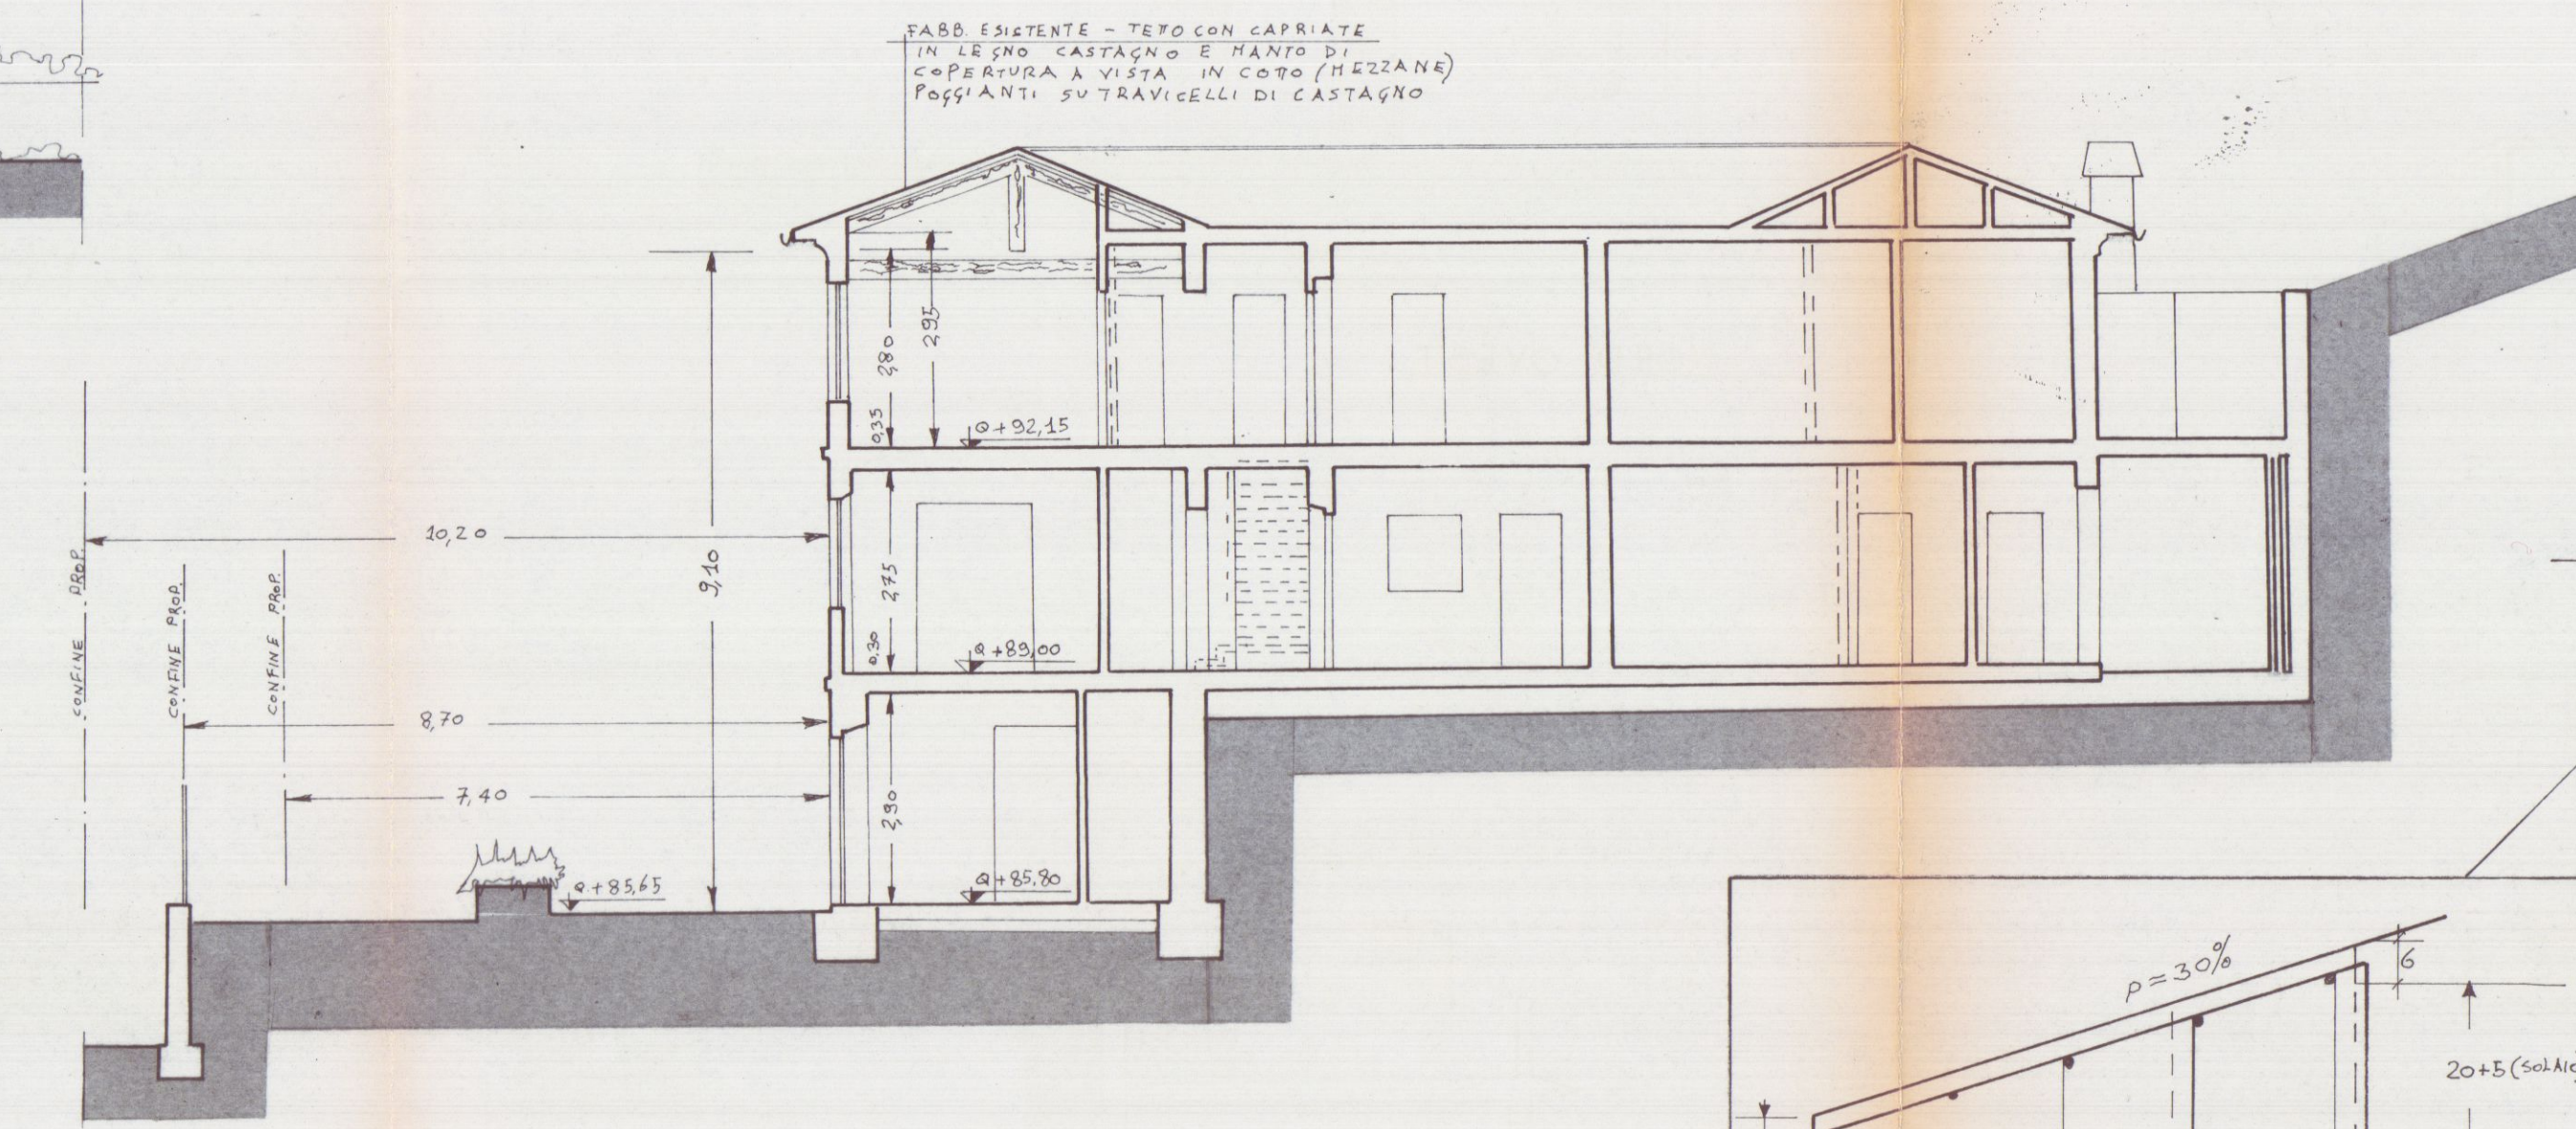

SEZIONE C-D

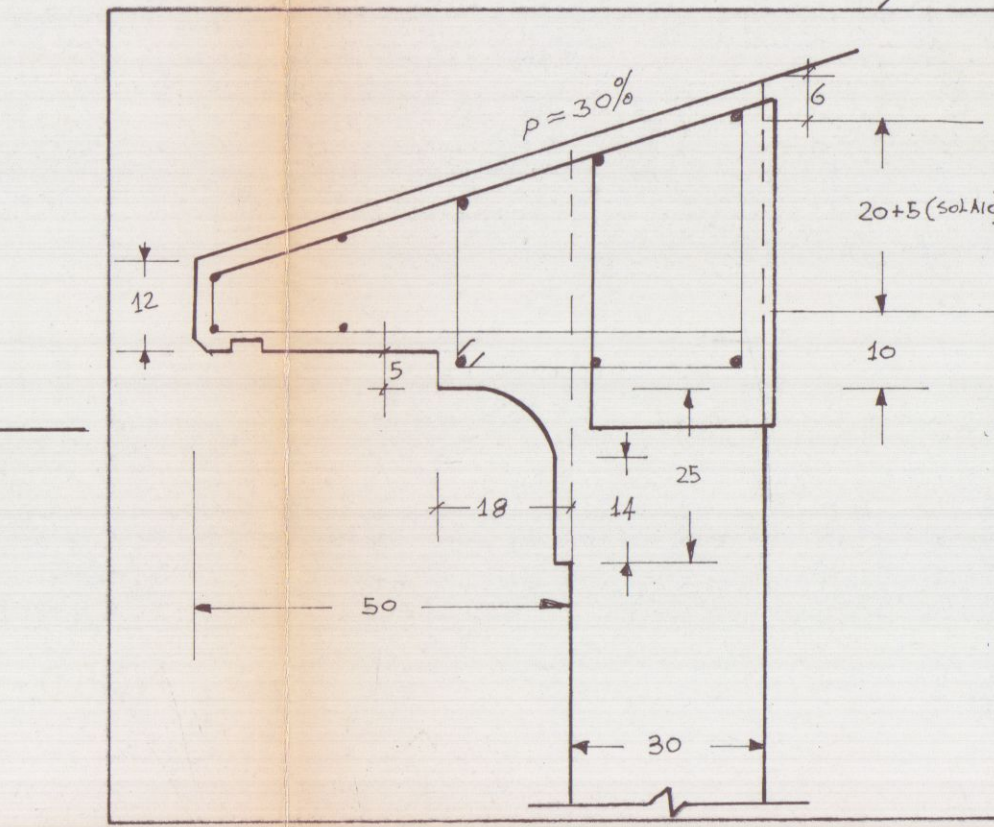

PARTICOLARE ESECUTIVO DELL'A GRONDA

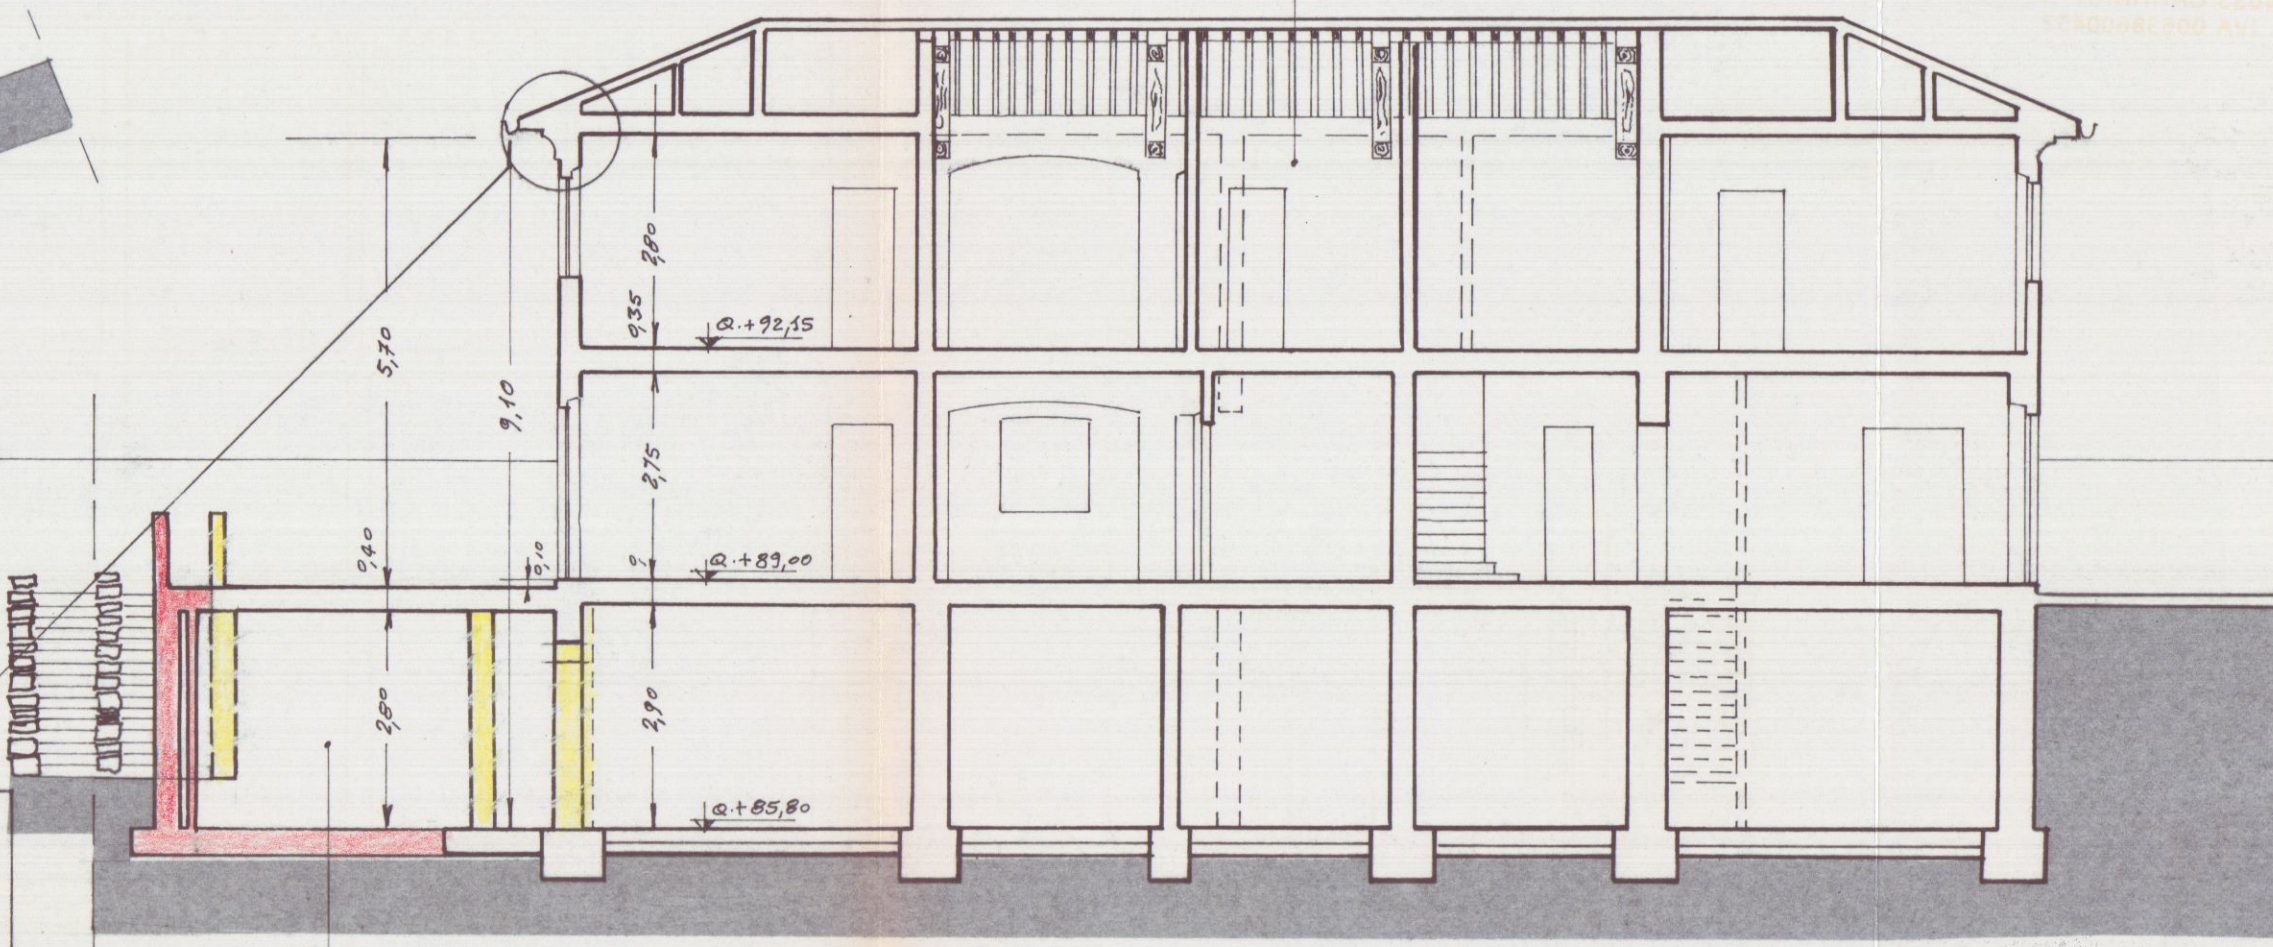

SEZIONE A-B


PARTI DI FABB. ESISTENTE AVENTE STRUTURA PORTANTE IN MATTONI PIENI FACCE A VISTA, TETTO IN CAPRIATE DI CASTAGNO CON TRAVICELLI E MANTO DI MEZZANA DI COTO...
DETA STRUTURA, DI RILEVANTE INTERESSE ESTETICO ED ARCHITETONICO, SI MANTERRA' INTERA NELLA SUA ORIGINALITA' SALVO INTERVENTI DI ADEGUAMENTO STRUTTURALE (CORDOI E TRAVI) SECONDO NORMATIVA SISMICA.

PROGETTO DI RISTRUTTURAZIONE E AMPLIAMENTO DI CUI ALLA C.E. n° 32 del 30/1/96
2^a VARIANTE

PROSPETTI E SEZIONI - RAPP. 1/100

L'IMPRESA CHIARA Srl
C.so Rossini, 5/E - Tel. 71565 - 71568
54033 CARRARA
DITTA PROP. : IMPRESA CHIARA
CARRARA

PROGETTO E D.L. GEOM. PIZZICA GIAMPAOLO
ALBO n. 289

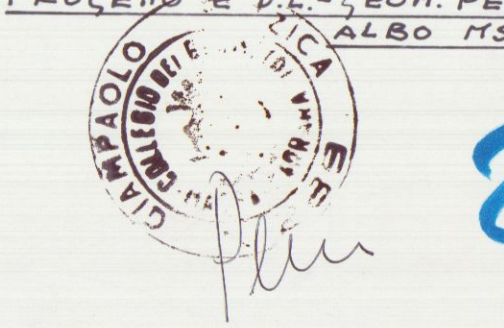


AZIENDA S.P.A. DI MASSA E CARRARA
Al sensi dell'art. 250 del T.U. L. 1. 1. 94
PER L'APPROVAZIONE DEL PRESENTE
PROGETTO.
Il Funzionario Medico

2^a VARIANTE
AGOSTO 1998




PROSPETTO SUD-EST SU VIA CARRIONA

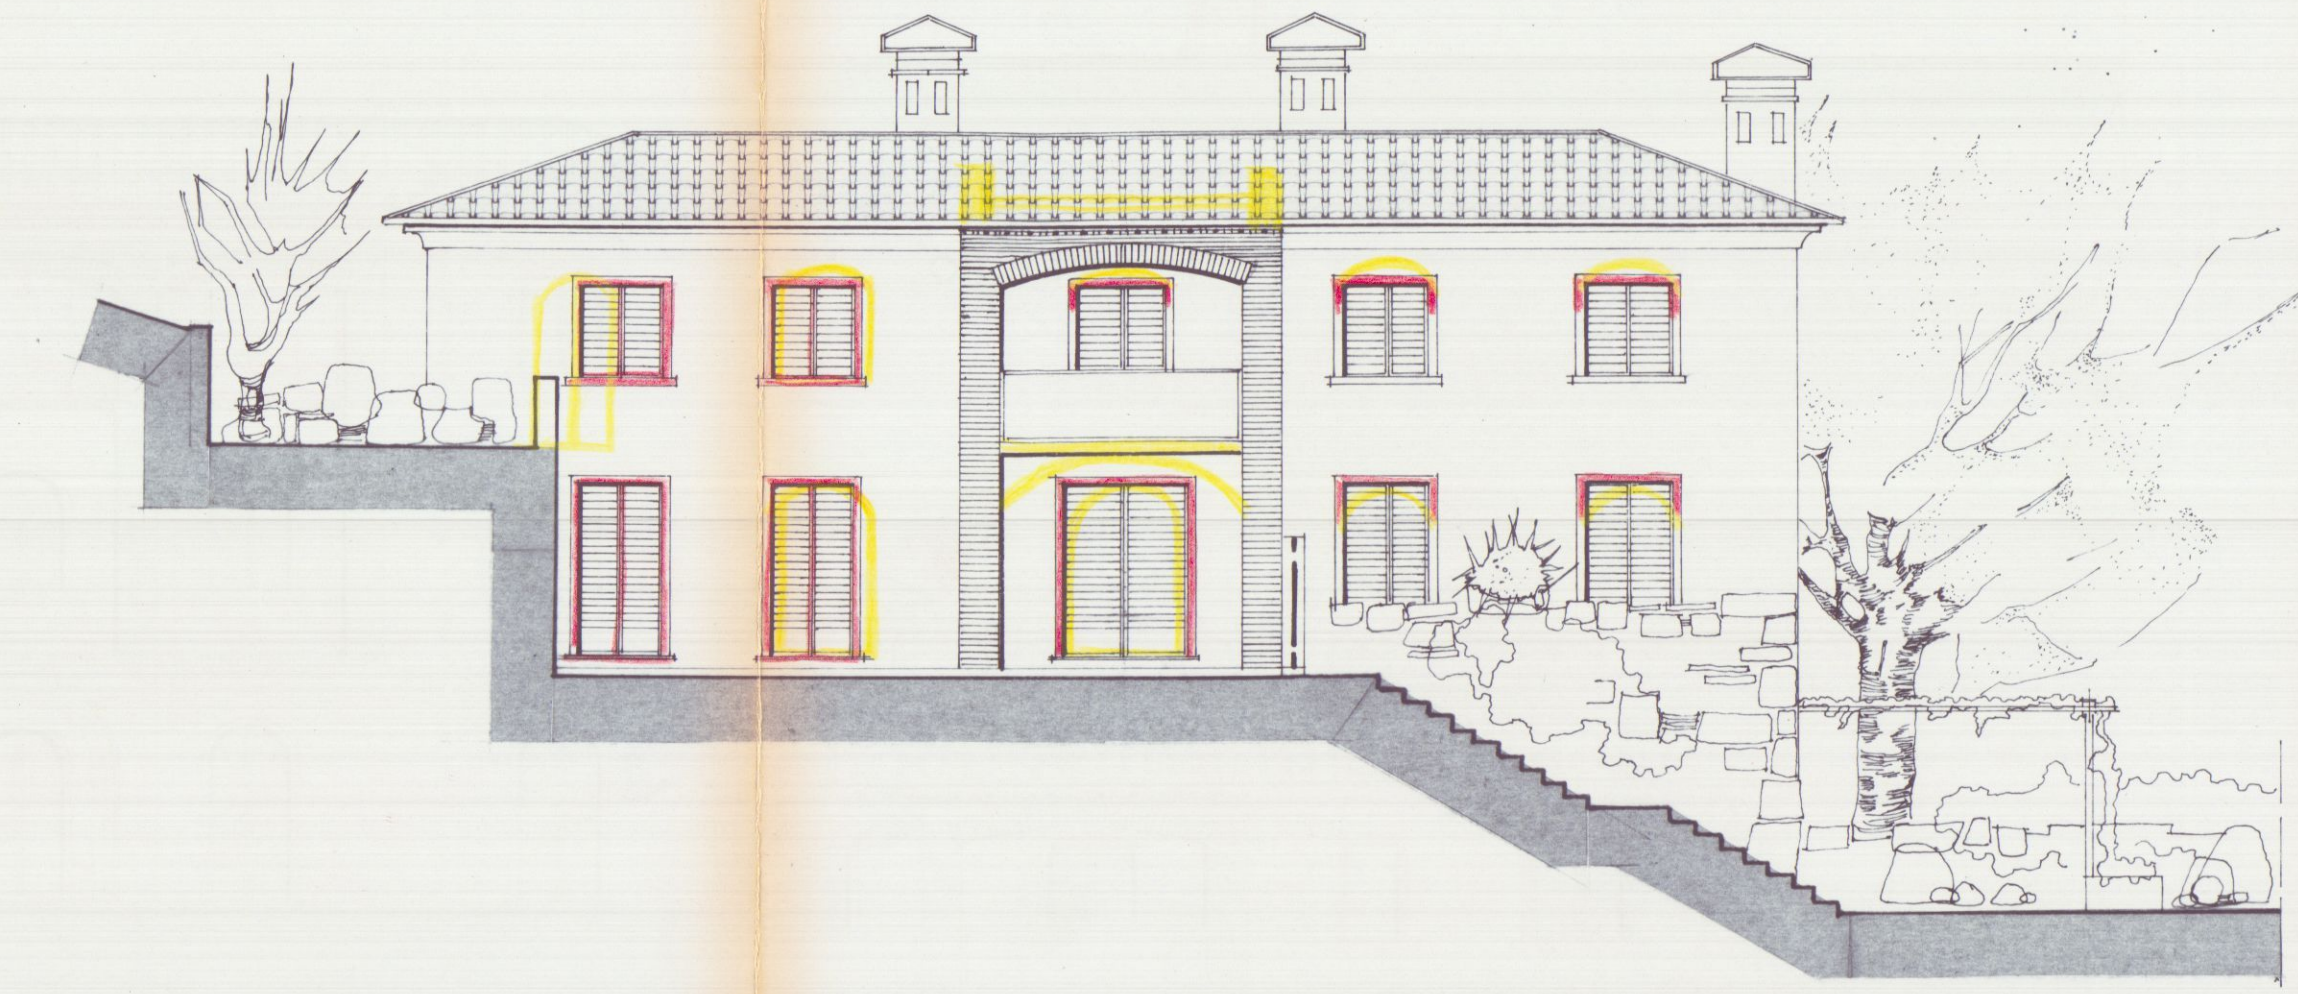


FIANCO VERSO SUD-OVEST





FIANCO VERSO NORD-EST

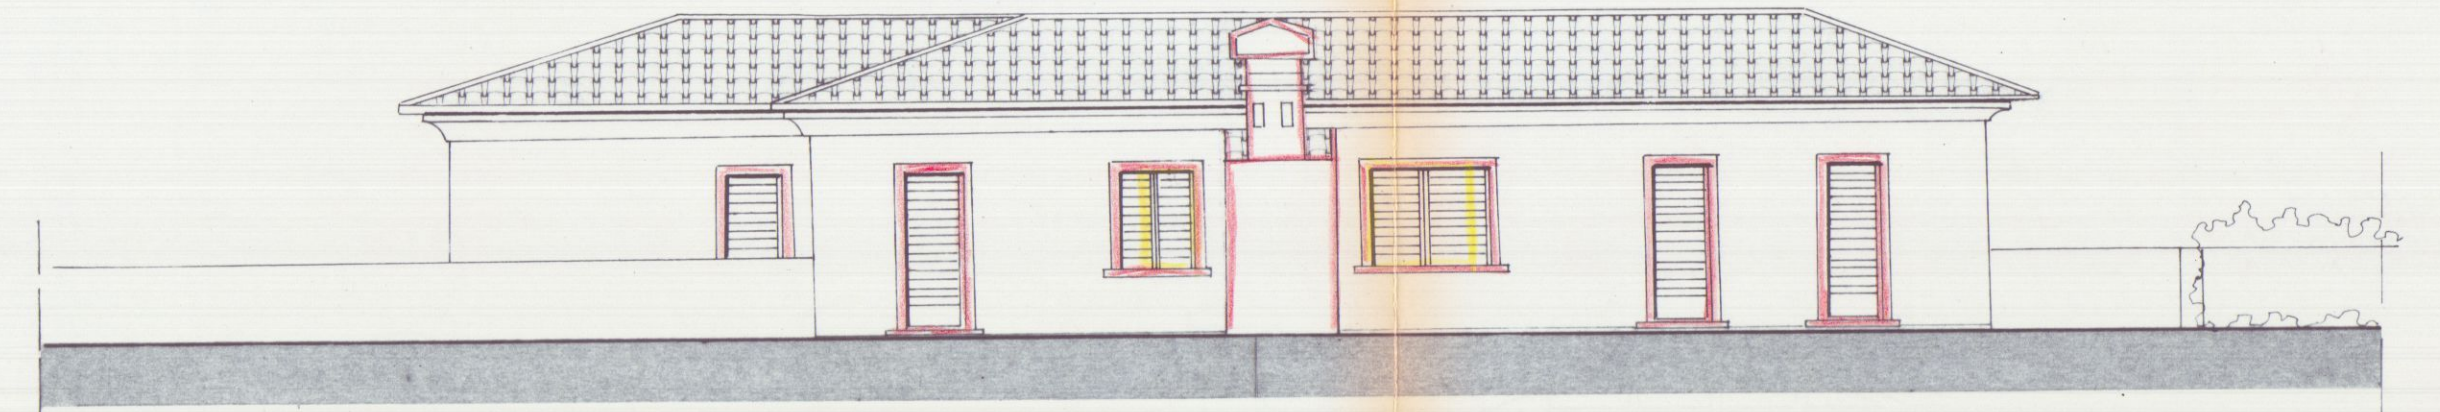

PROSPETTO NORD-OVEST

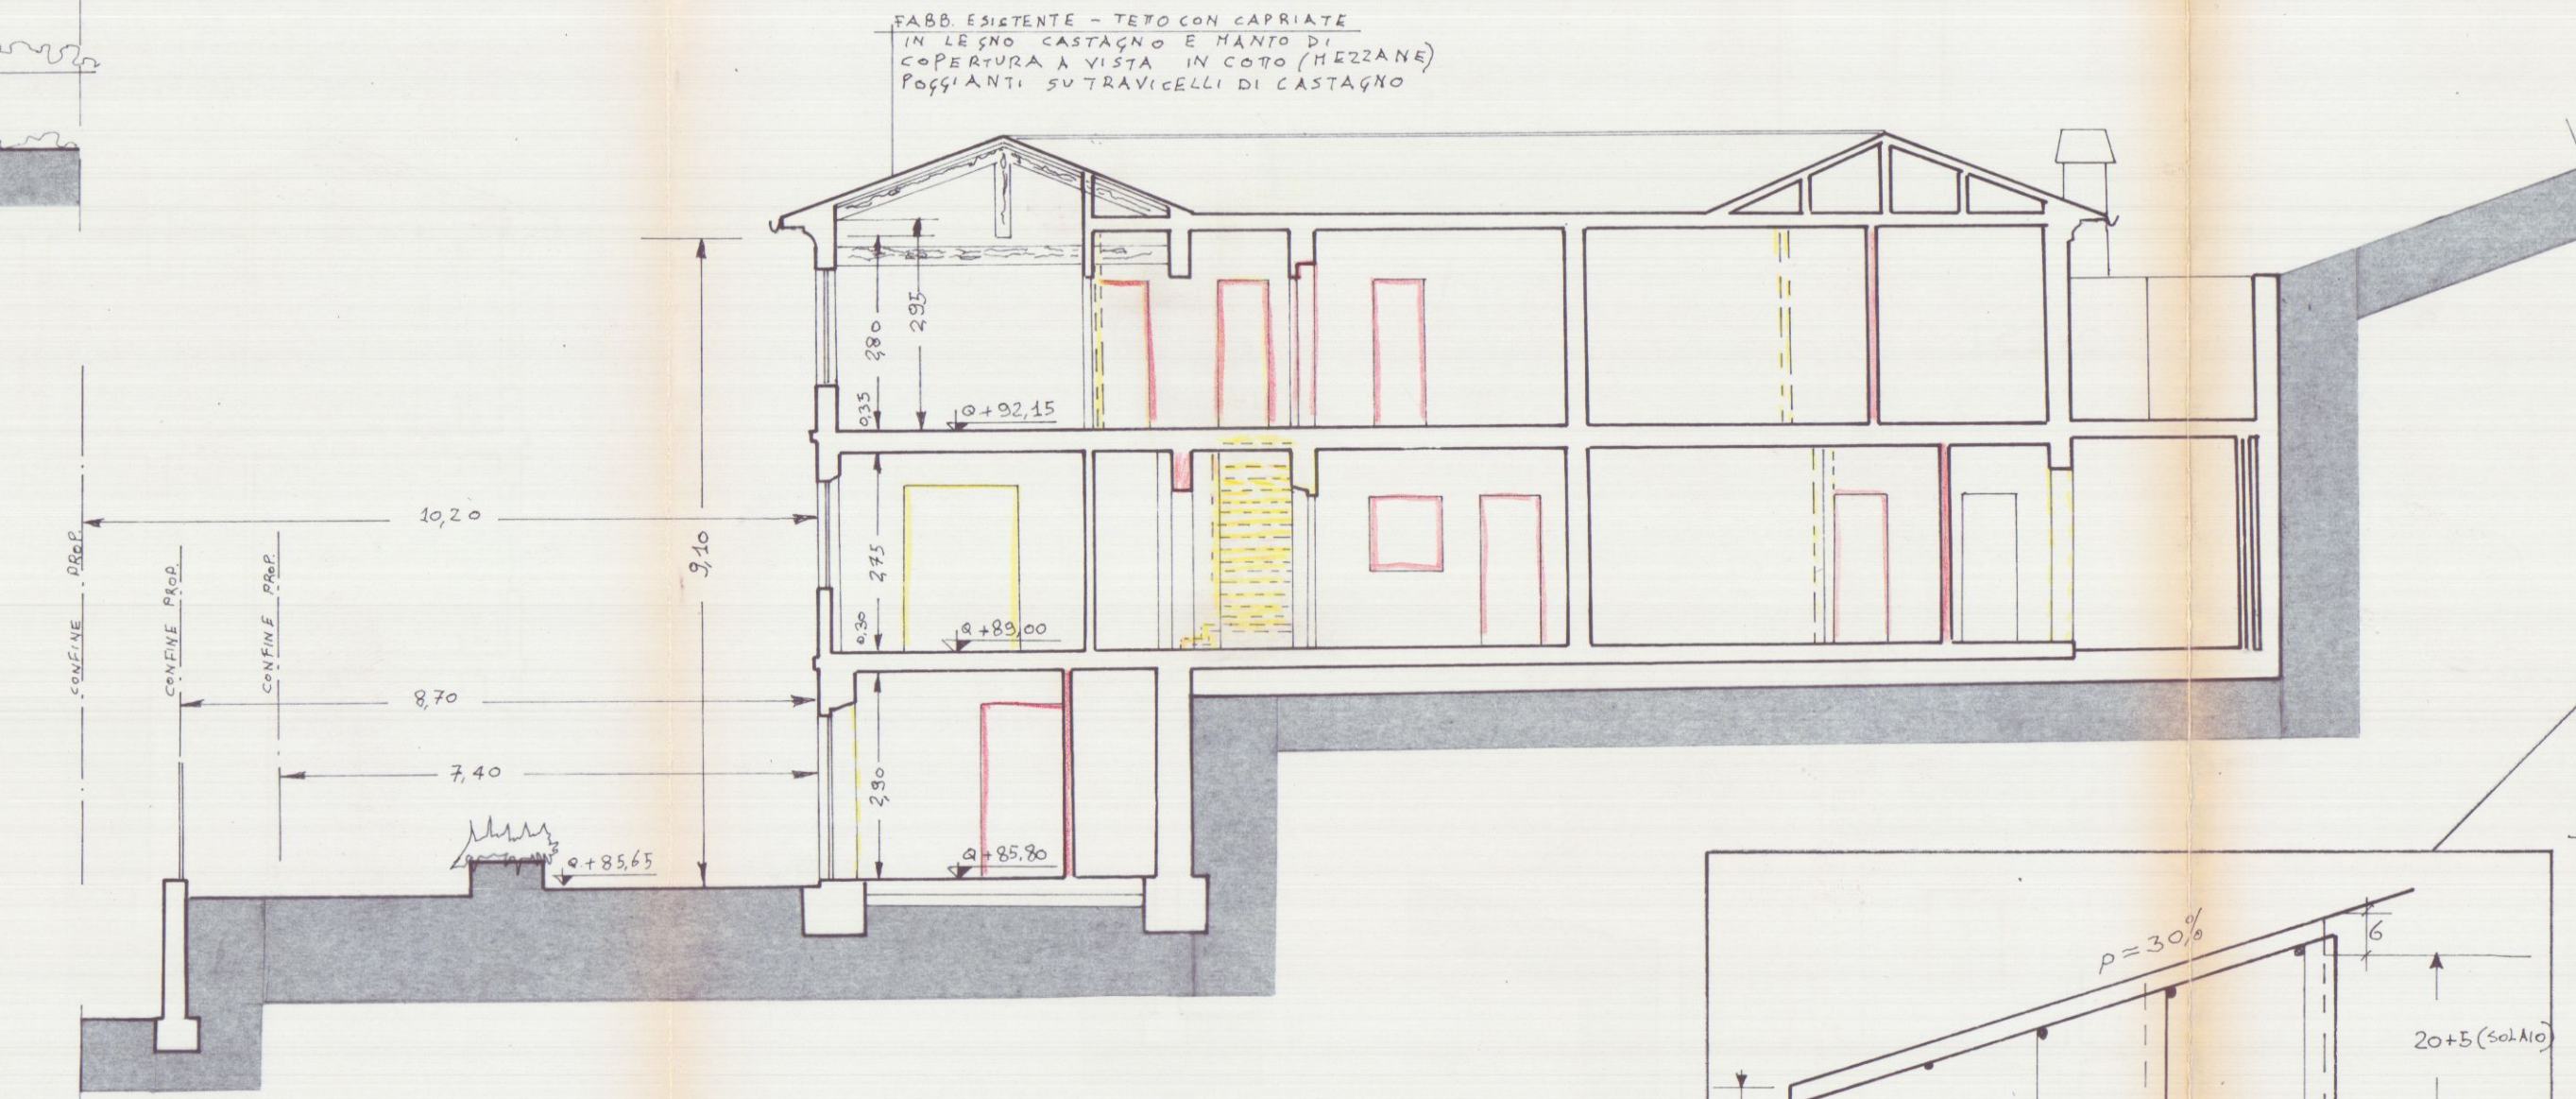

SEZIONE C-D

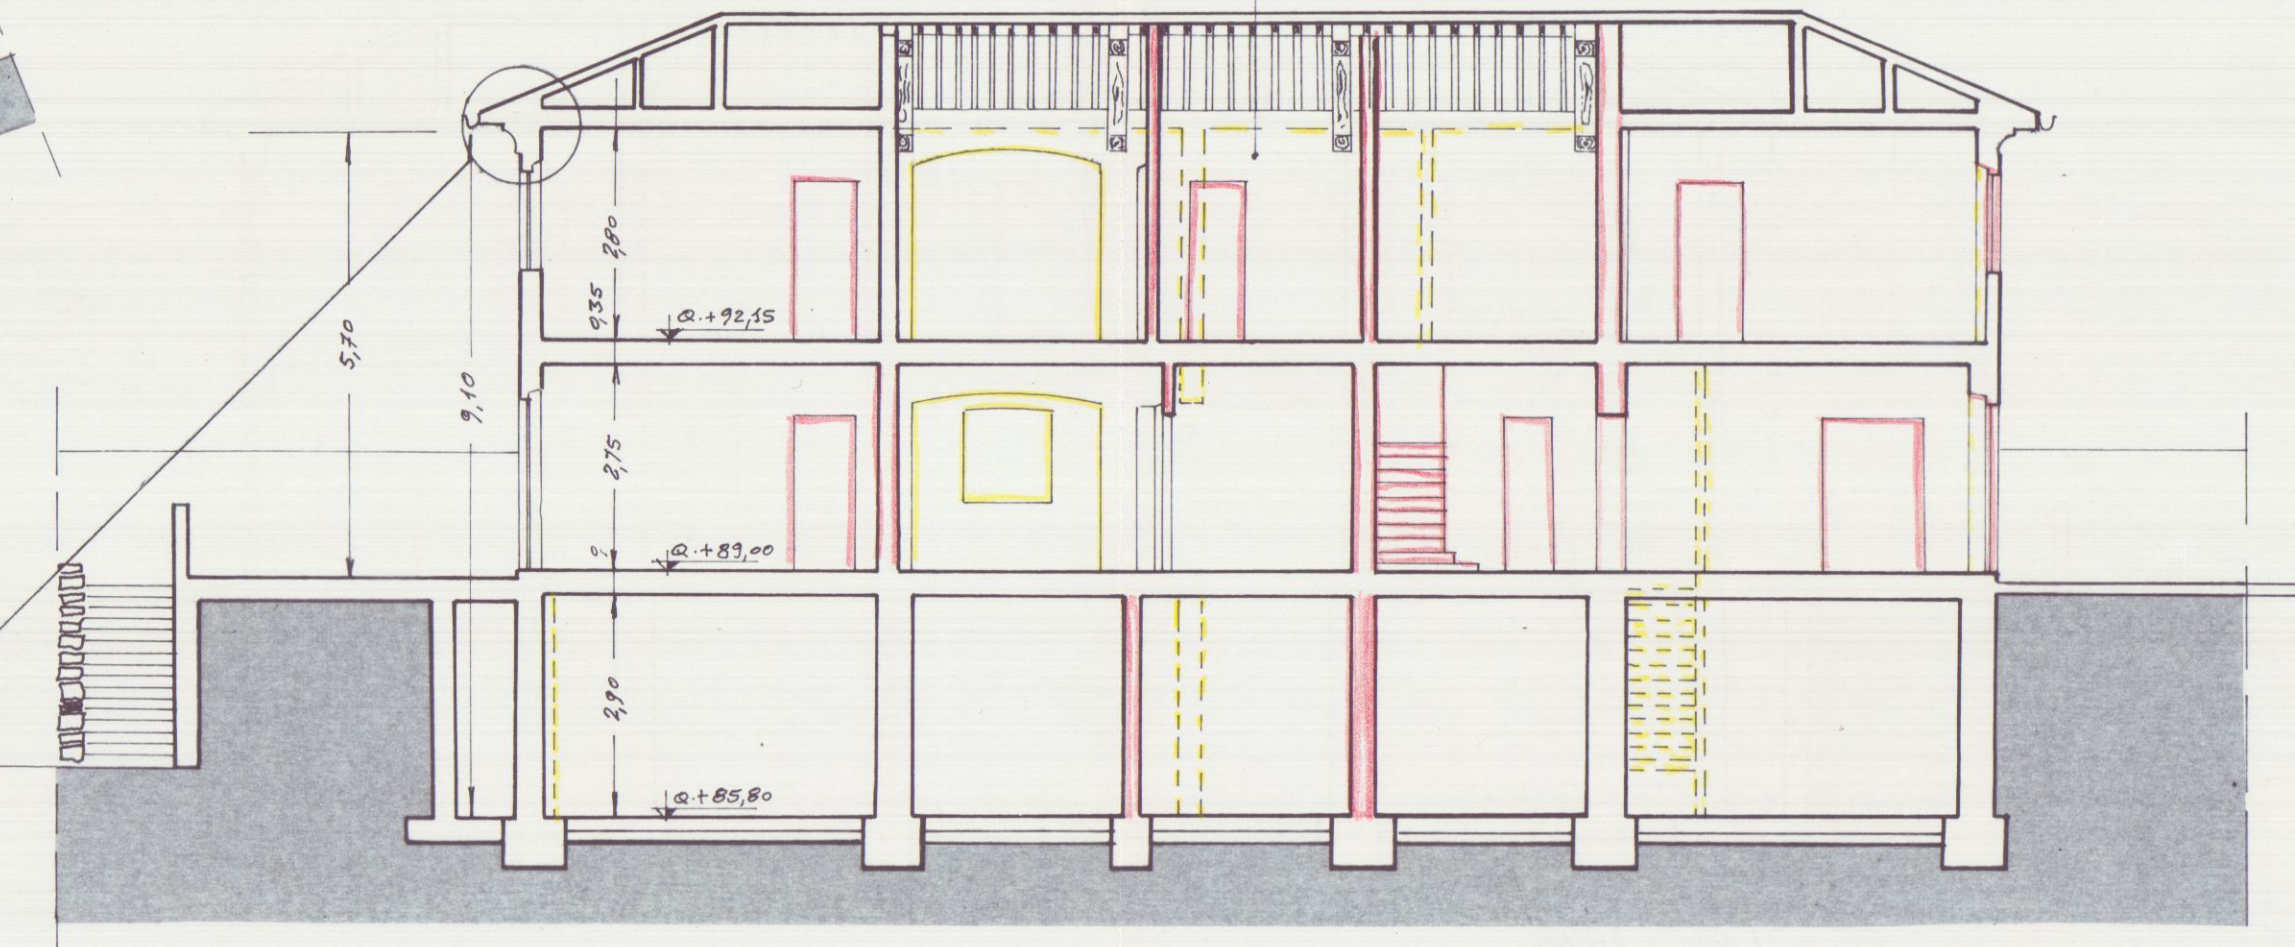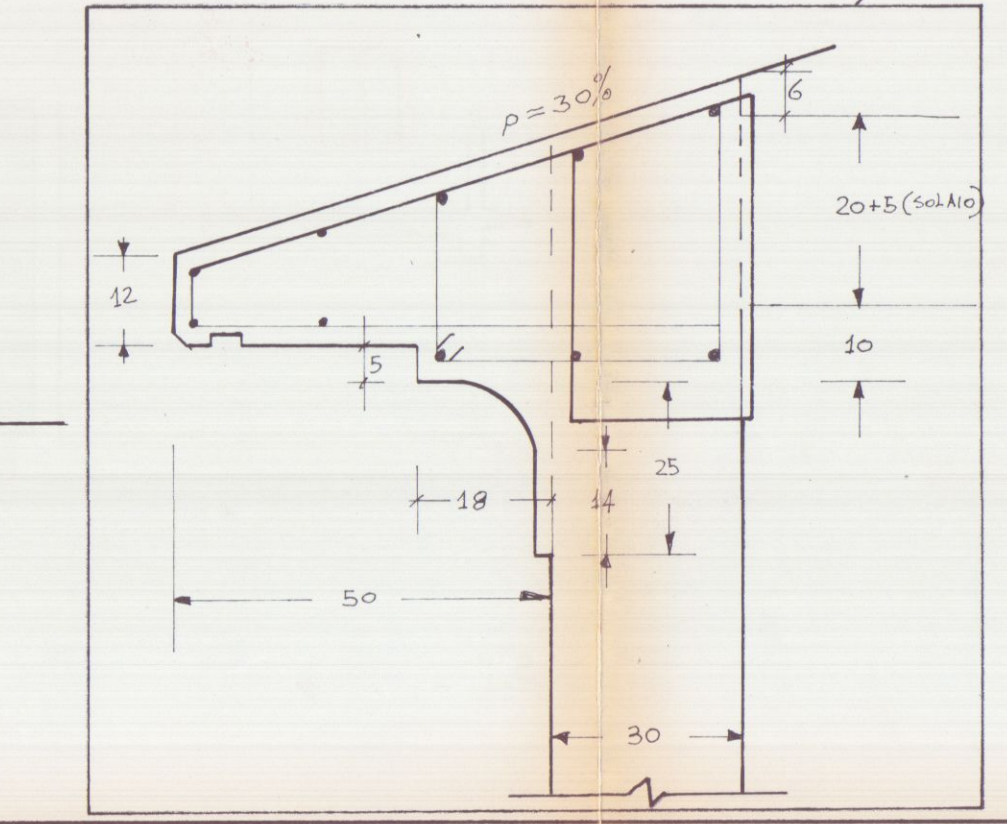

SEZIONE A-B

PARTICOLARE
ESECUTIVO
DELLA GRONDA

PORTE DI FABB. ESISTENTE AVENTE STRUTTURA
PORTANTE IN MATTONI PIENI FACCE A VISTA,
TETTO IN CAPRIATE DI CASTAGNO CON TRAVICELLI
E MANTO DI HEZZANE DI COTTO.
DETA STRUTTURA, DI RILEVANTE INTERESSE ESTETICO
ED ARCHITETONICO, SI MANTERRA' INTEGRATA NELLA SUA
ORIGINALITA' SALVO INTERVENTI DI ADEGUAMENTO
STRUTTURALE (CORDELI E TRAVI) SECONDO
NORMATIVA SISMICA.

FABB. ESISTENTE - TETTO CON CAPRIATE
IN LEGNO CASTAGNO E MANTO DI
HEZZANE A VISTA IN COTTO (HEZZANE)
Poggianti su TRAVICELLI DI CASTAGNO