


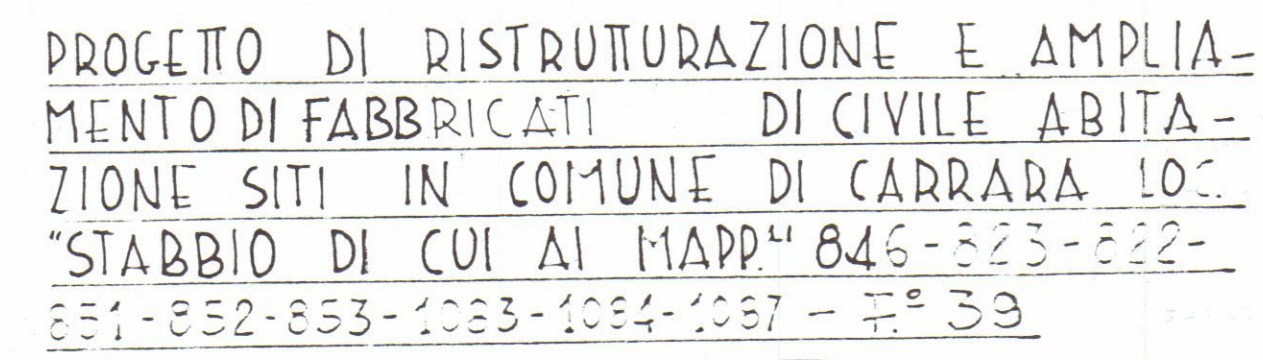

PROCESSIONA : Comm. Pezzica Gioi
Libro MS n. 259

COPIA PER IL COMUNE

14 GEN. 1999
823

Planimetria Generale - resp. 1/2000
Scala conforme cartografia U.T.E.

FABBRICATO ESISTENTE

$$\begin{aligned} \text{(A)} &= 9.95 \times 5.25 = 52.24 \\ \text{(B)} &= 4.95 \times 4.25 = 21.04 \end{aligned}$$

AMPLIAMENTI

- | | | | | | | | | | | | | |
|----------------------------|---|-------|---|------|---|----------------|--------|---|------|---|----------------|---------|
| 1 | - | 7,00 | × | 4,70 | = | m ² | 32,90 | × | 9,40 | = | mc. | 299,39 |
| 2 | - | 3,95 | × | 4,75 | = | " | 17,41 | × | 5,70 | = | " | 99,24 |
| 3 | - | 4,85 | × | 2,55 | = | " | 12,37 | × | 5,70 | = | " | 70,51 |
| 4 | - | 14,60 | × | 7,00 | = | " | 102,20 | × | 5,70 | = | " | 582,64 |
| 5 | - | 11,50 | × | 3,50 | = | " | 40,25 | × | 5,70 | = | " | 229,42 |
| 6 | - | 3,50 | × | 3,10 | = | " | 10,85 | × | 5,70 | = | " | 61,84 |
| TOT. SUPERF. D'AMPLIAMENTO | | | | | | | | | | | m ² | 215,98 |
| | | | | | | | | | | | mc | 1342,94 |


VOLUME TOTALE (RISTRUTTURAZIONE + AMPLIAMENTO)
671,79 + 1.342,94 mc. 2.014,73

SUP. max EDIFICABILE SECONDO NORME F.E.G.C. $= 11,250$
 $\frac{1}{12} = 11,250 = m. 93,33$

SCHEMA SUPERFICI

- CISTERNAZIONE E AMPLIAMENTO FABB DI CUI
 A. TAPP 564 (995676 RICHIESTA CONCESSIONE) = m² 289,80
 - FABBRICAZIONE DI CUI A TAPP 651-652 OGGETTO DI
 RICHIESTA DI CONCESSIONE EDILIZIA PER RISTRUTTURAZIONE
 E AMPLIAMENTO - SUR FABB ESISTENTE E AMPLIAMENTO
 A. TAPP 651-652 = m² 333,64
 TOT. SUR FABB ESISTENTE E AMPLIAMENTO
 C. DI m² 333,33 SUR FABB ESISTENTE E AMPLIAMENTO
 C. DI m² 623,41

SCHEMI SUPERFICI-VOLUMI
ALPP. 1/500

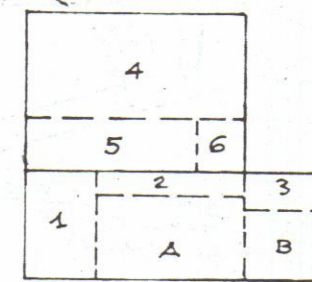


$$i \text{ RESISTENTE} = \frac{\text{VOLUME}}{\text{TERRENO (SOLO INSISTENTE IN "PAESISTICA")}} = \frac{286514}{12.260} = i 0,25$$

$$i = \frac{\text{VOLUME 'EXISTENTE' + AMPLIAMENTO}}{\text{TERRAS 'SOLO EXISTENTE' IN 'FABRICAÇÃO'}} = \frac{4544,40}{12.260} = i 0,40$$

$$L_{ESSTEVE} = \frac{\text{VALORE}}{\text{TERRENO (TOT. LOTTO)}} = \frac{2965.14}{31.100} = 1.9092$$

$$i = \frac{\text{VOLUME (EXISTENTE + APLACAMENTO)}}{\text{TECARENO (TOTAL 4070)}} = \frac{4.511,40}{32.100} = 0,14$$

DIAMETRI CENERIE ATTUE E IMPIANTO - 2122 x 500

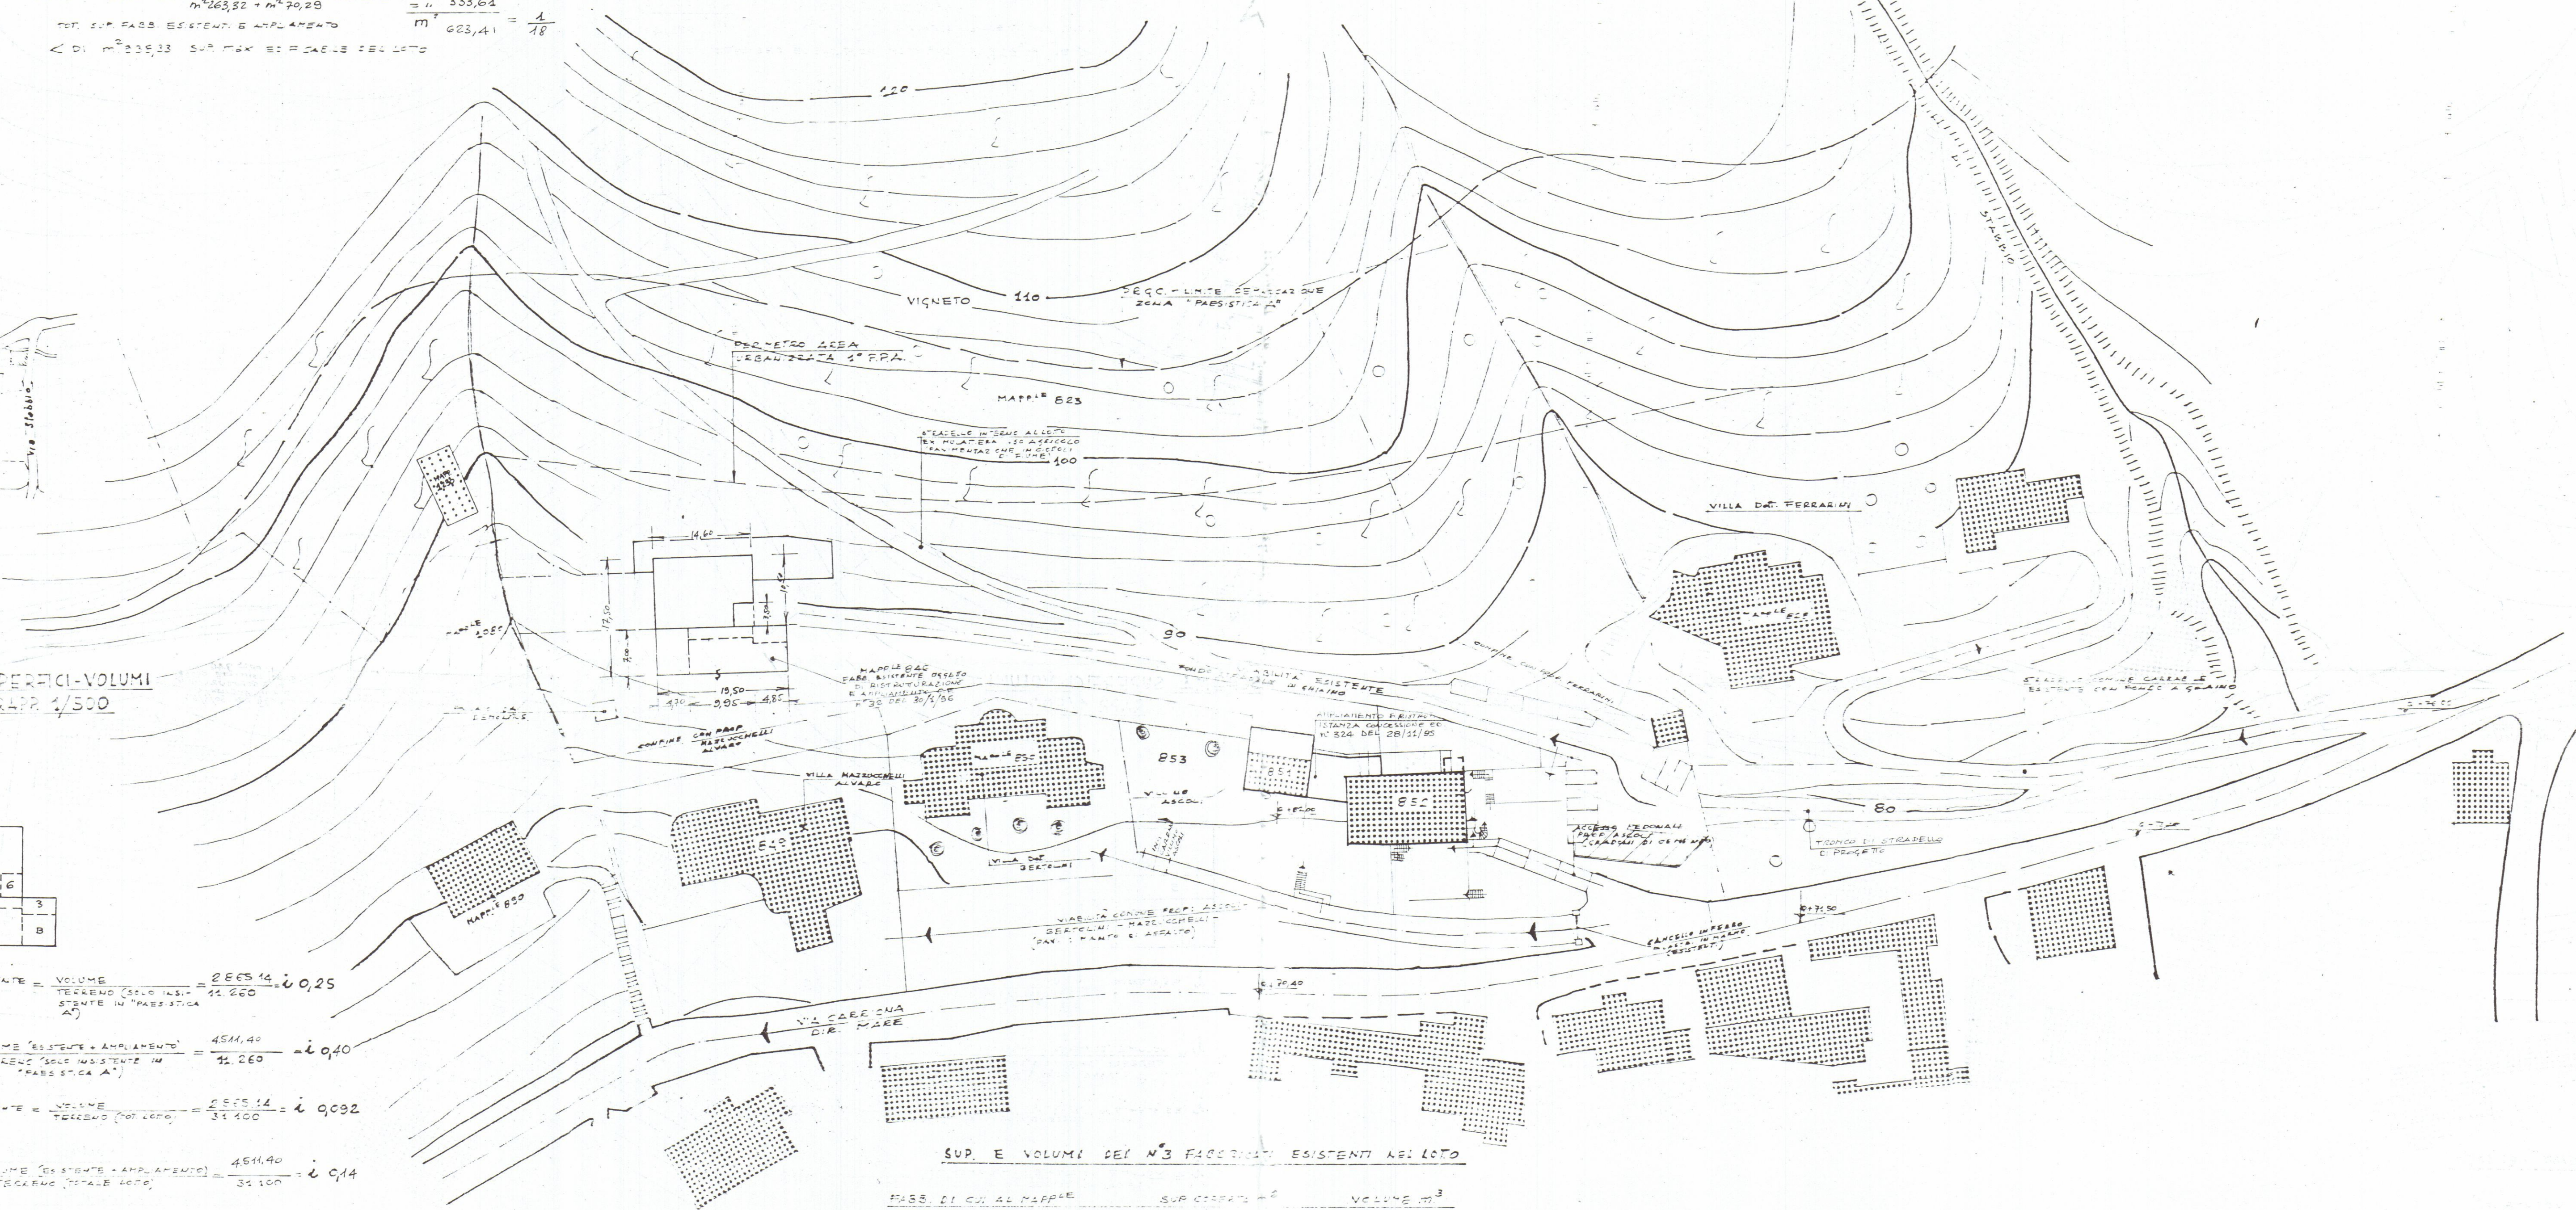[illegible]

SUP. E VOLUME DEI N°3 FABBRICATI ESISTENTI NEL LOTTO


F. 55 DI CUI AL RAPPELLO		S. P. C. 2000		VOLUME	
n° 846	(prezzo di richiesta di concessione Ediz. a)	73,62		671,73	
n° 851		59,72		555,40	
n° 852		215,52		1.637,95	
TOT. n°		348,86		2.865,14	

2

STADIO ATTUALE
DITA PROD: ASCOLI ADRIANA E FLORA











RAPP: 1/100

PROGETTISTA: GEOM. GIANPAOLO PEZZICA
ALBO MS 289

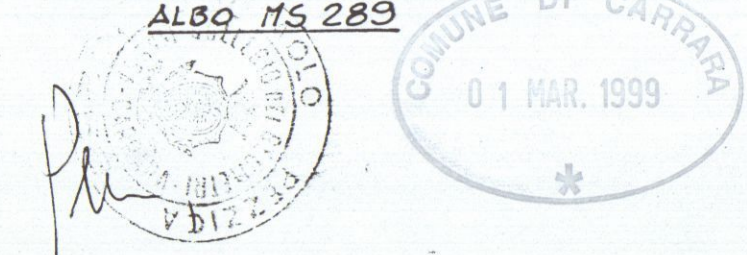

COPIA PER IL COMUNE

APPROVATO

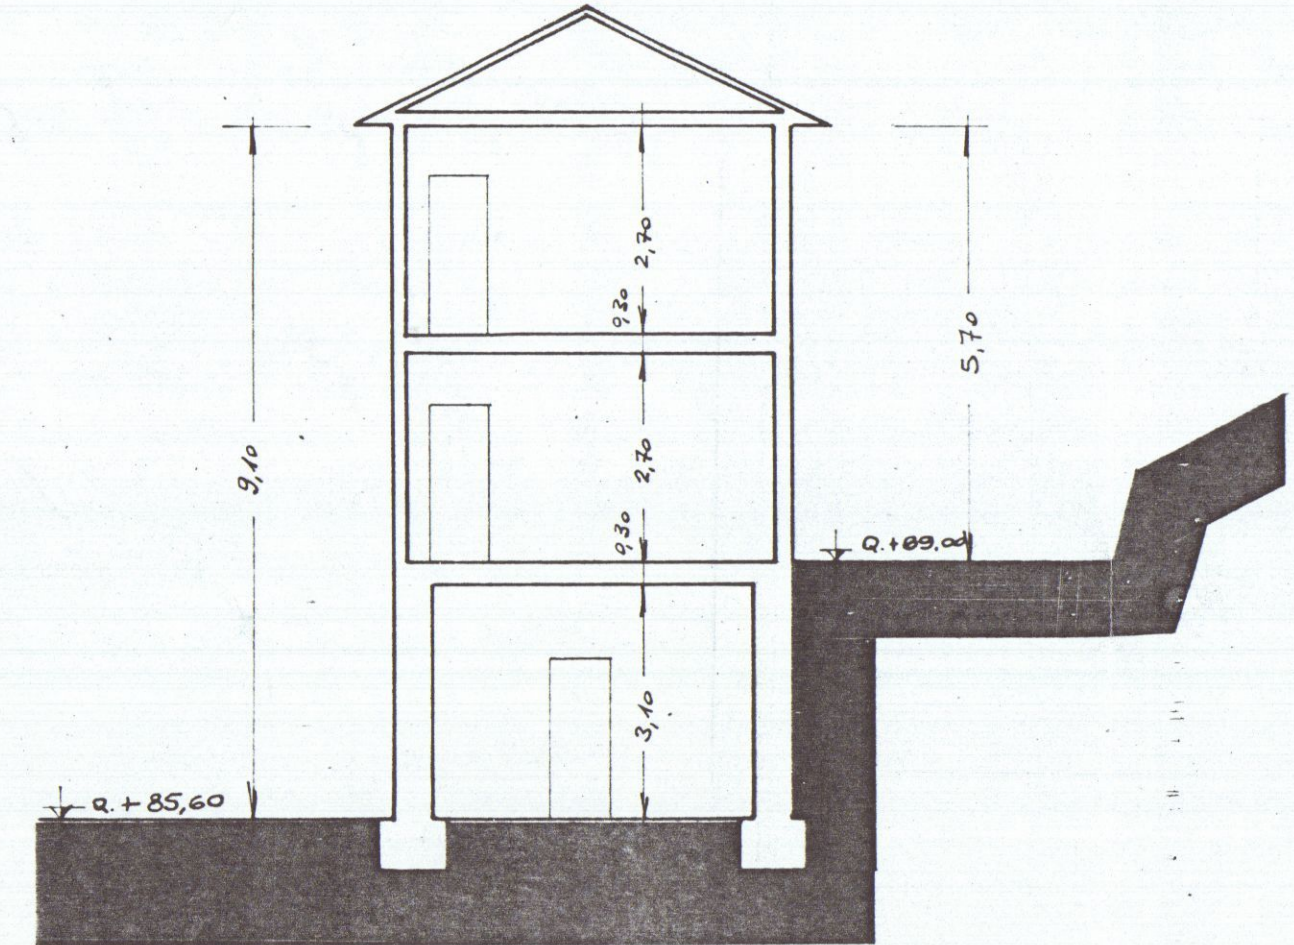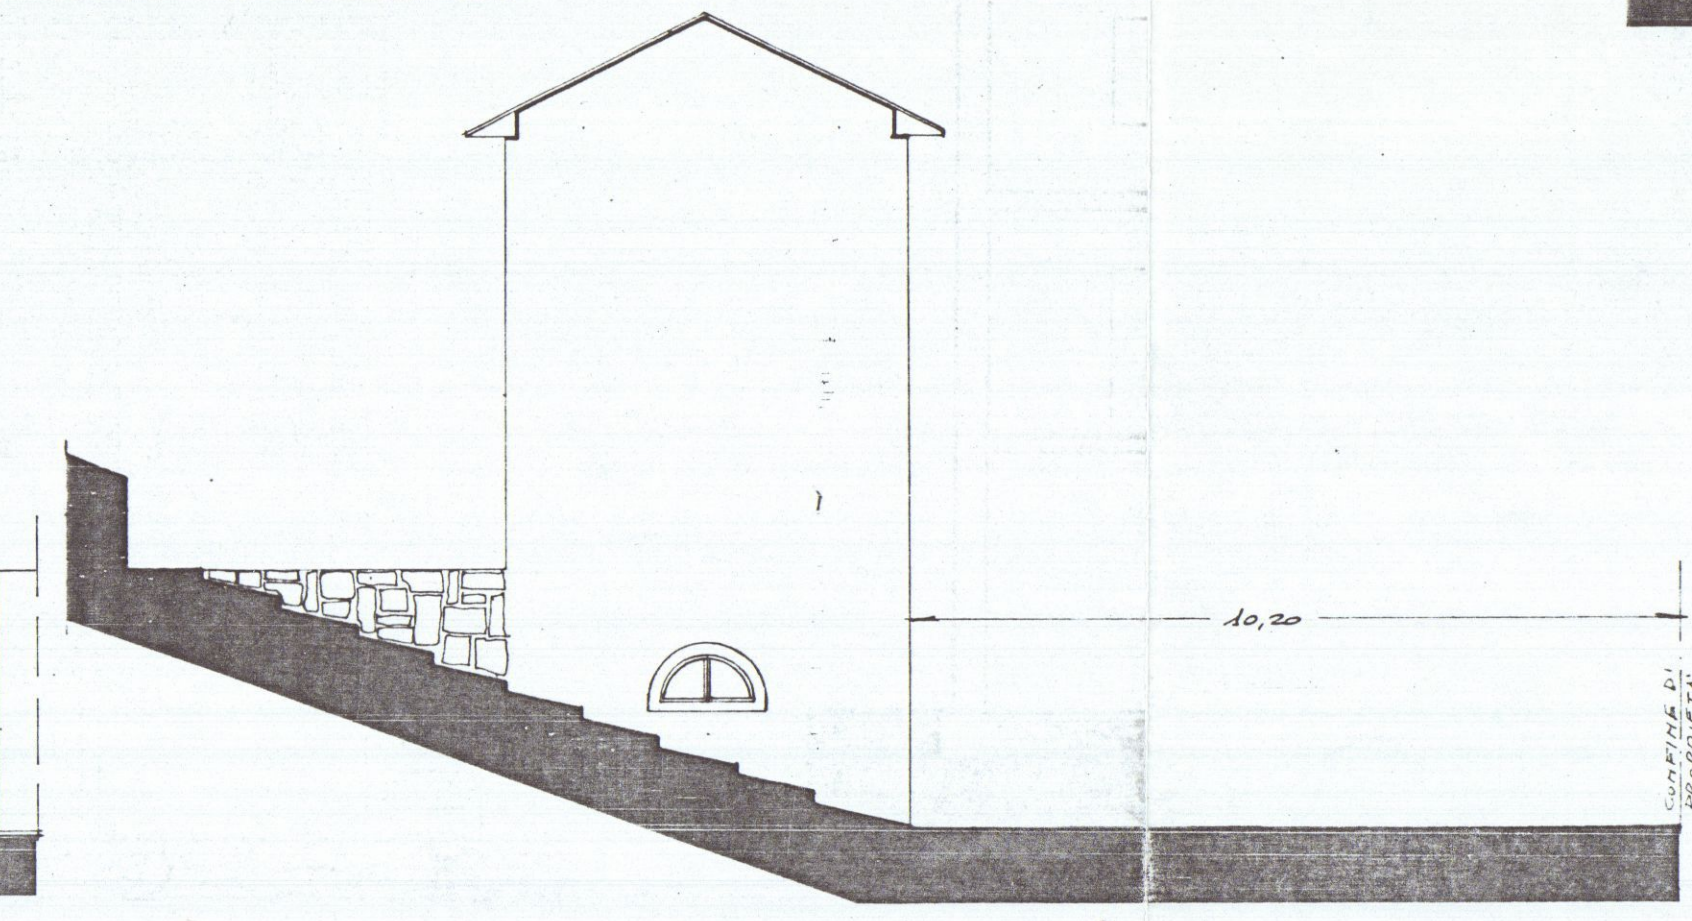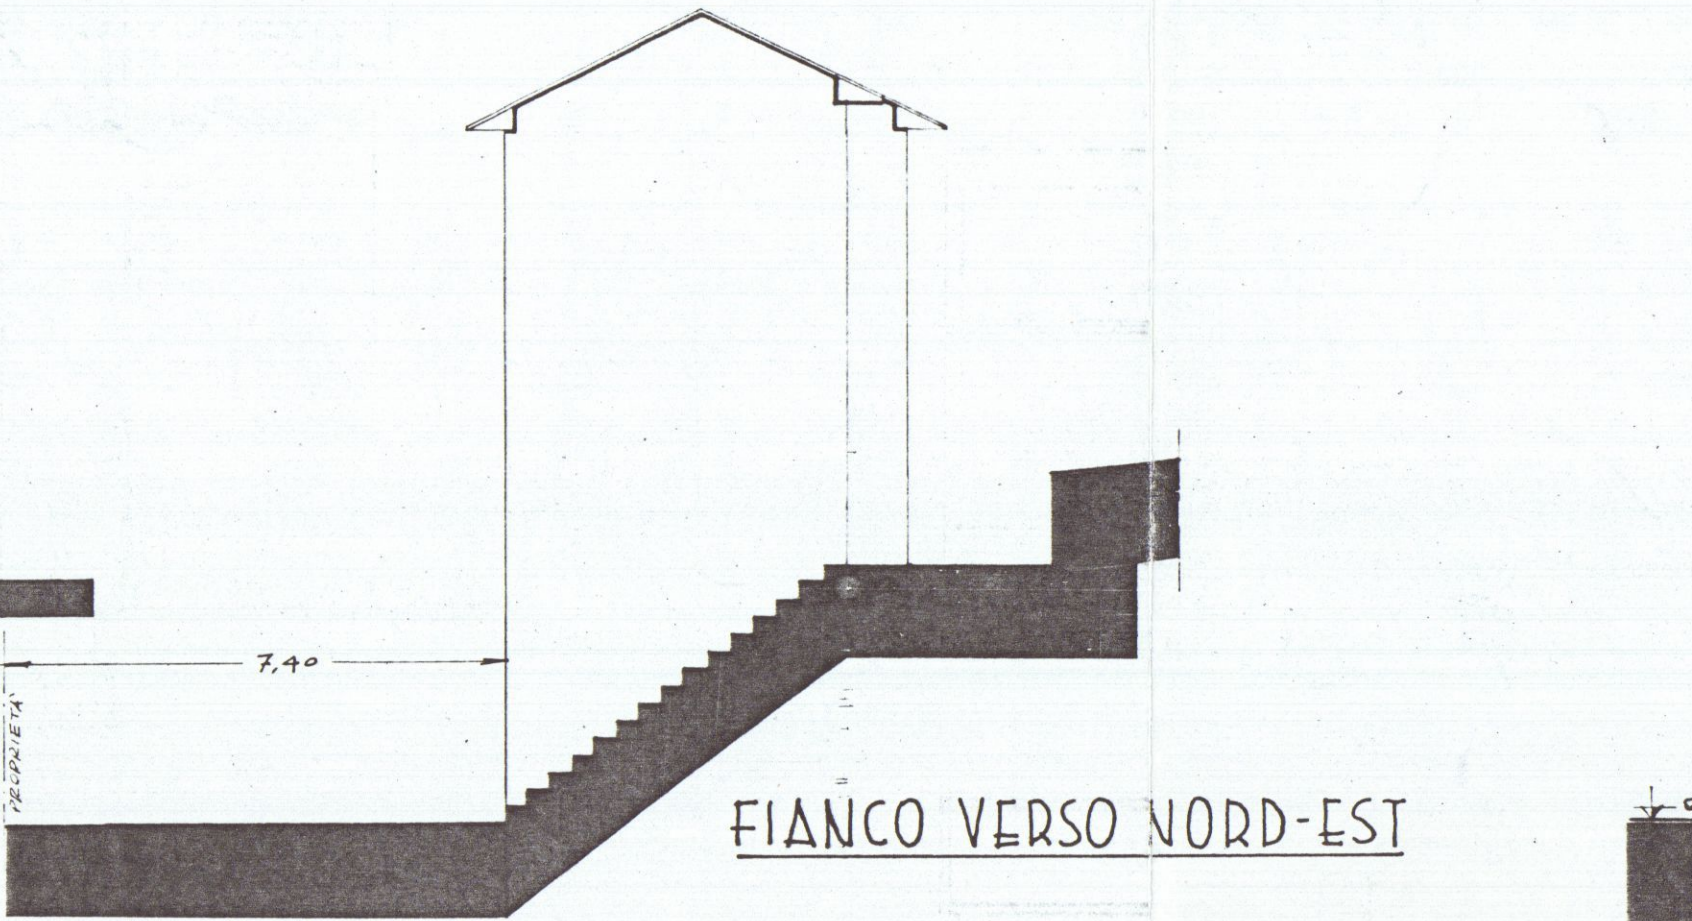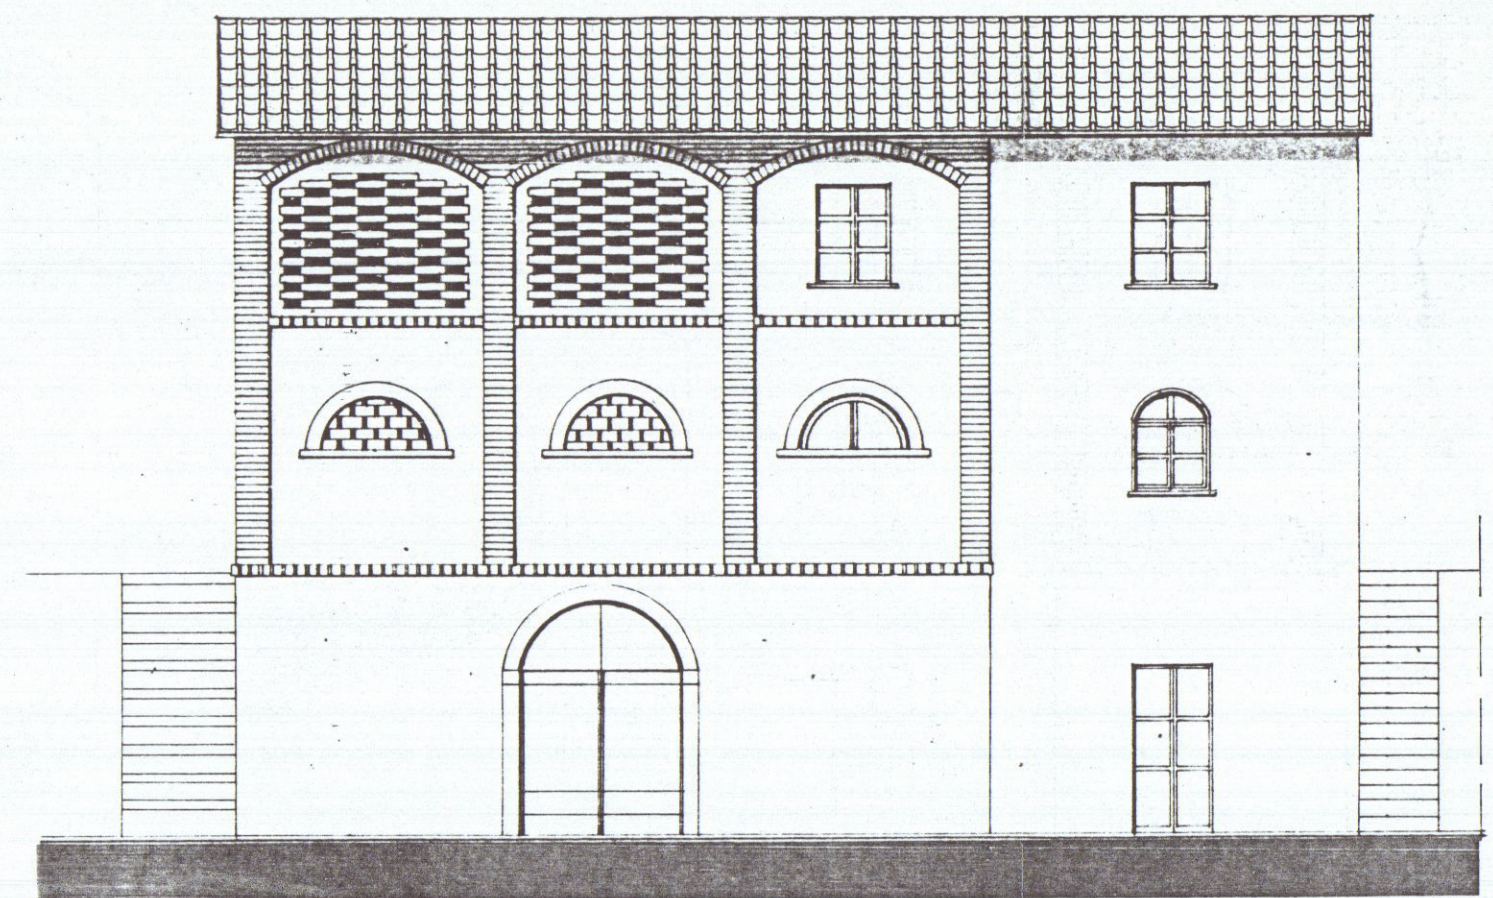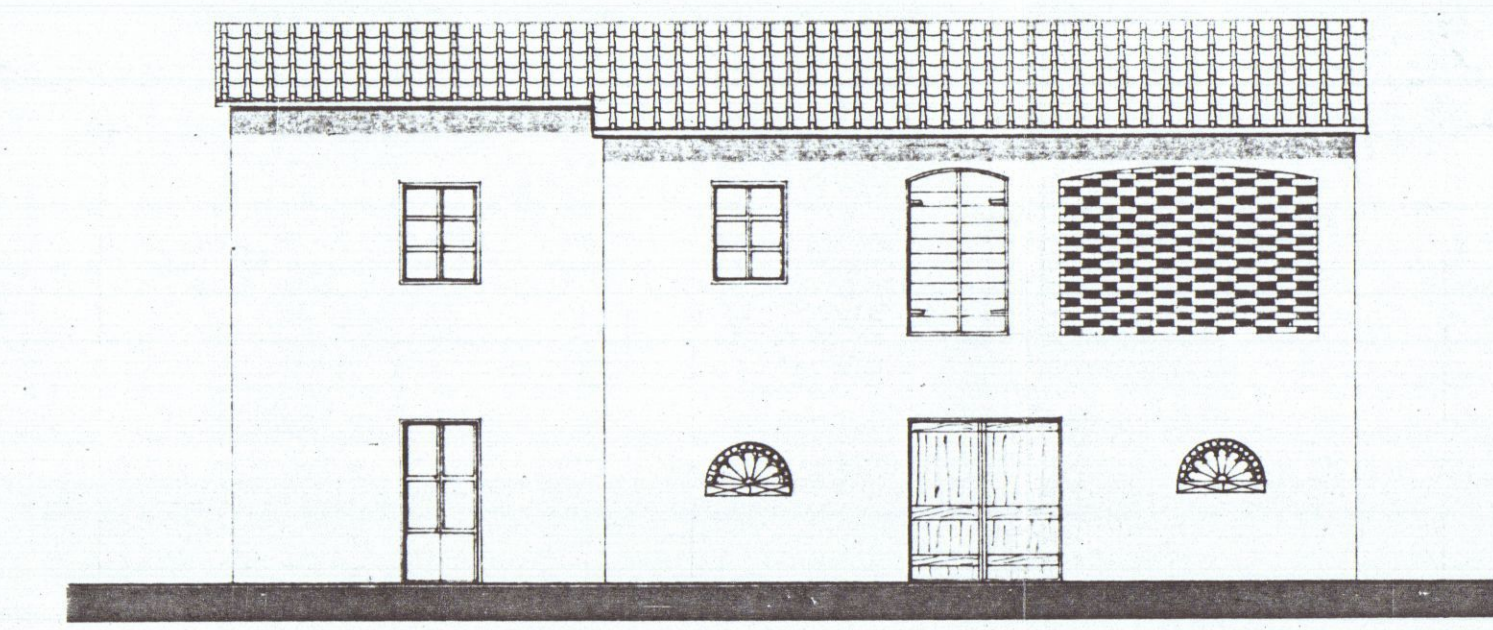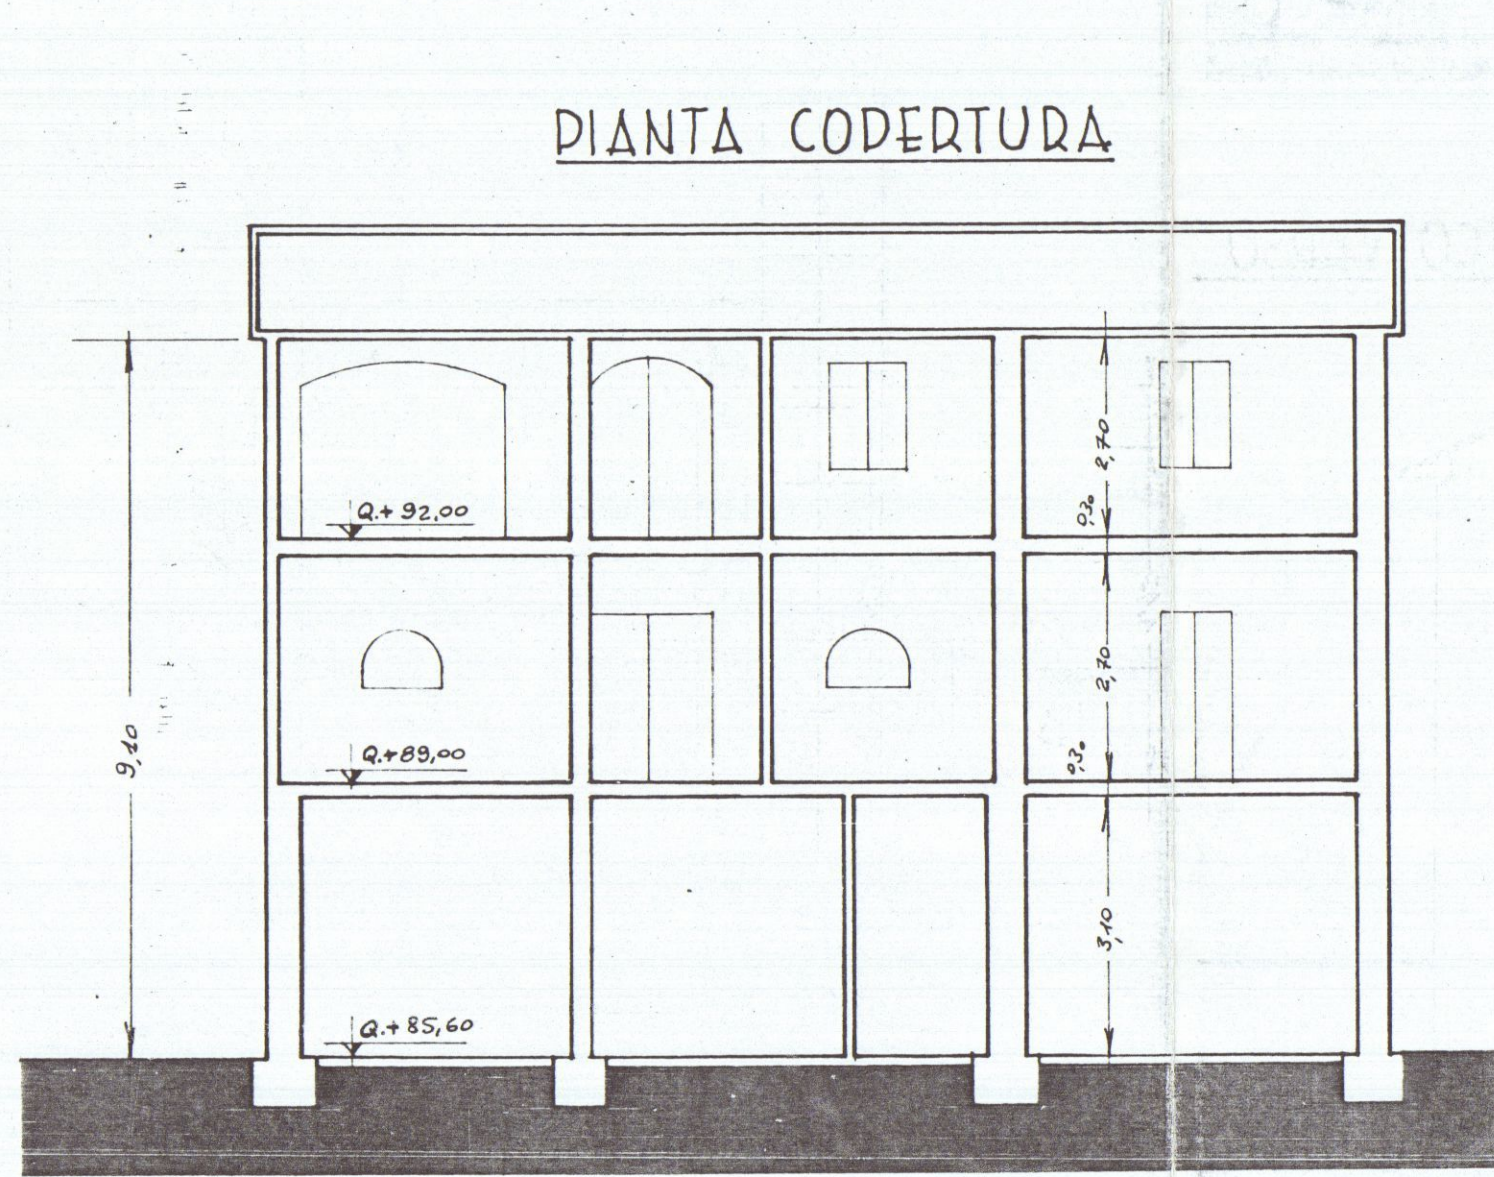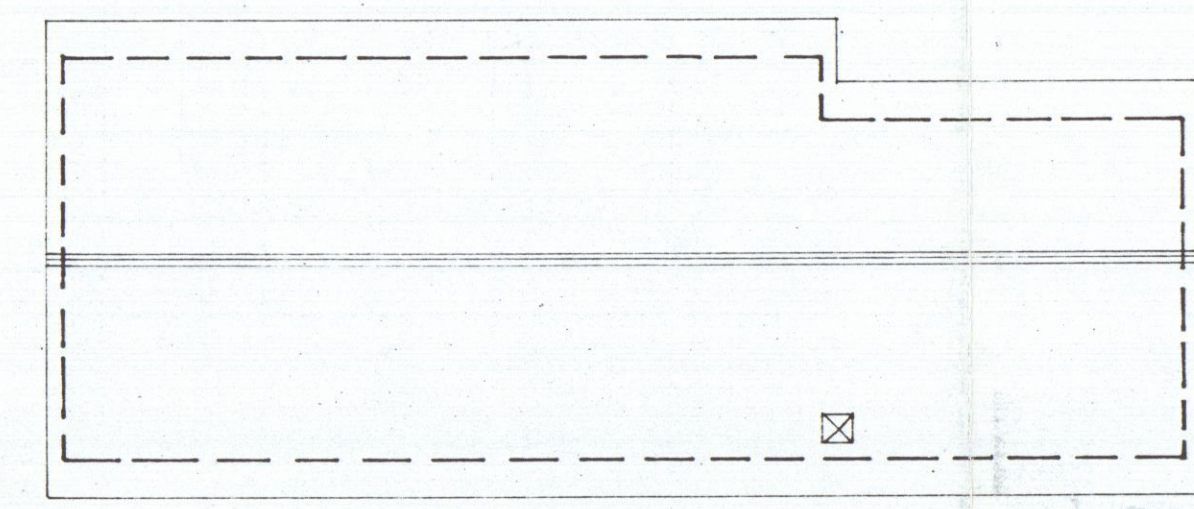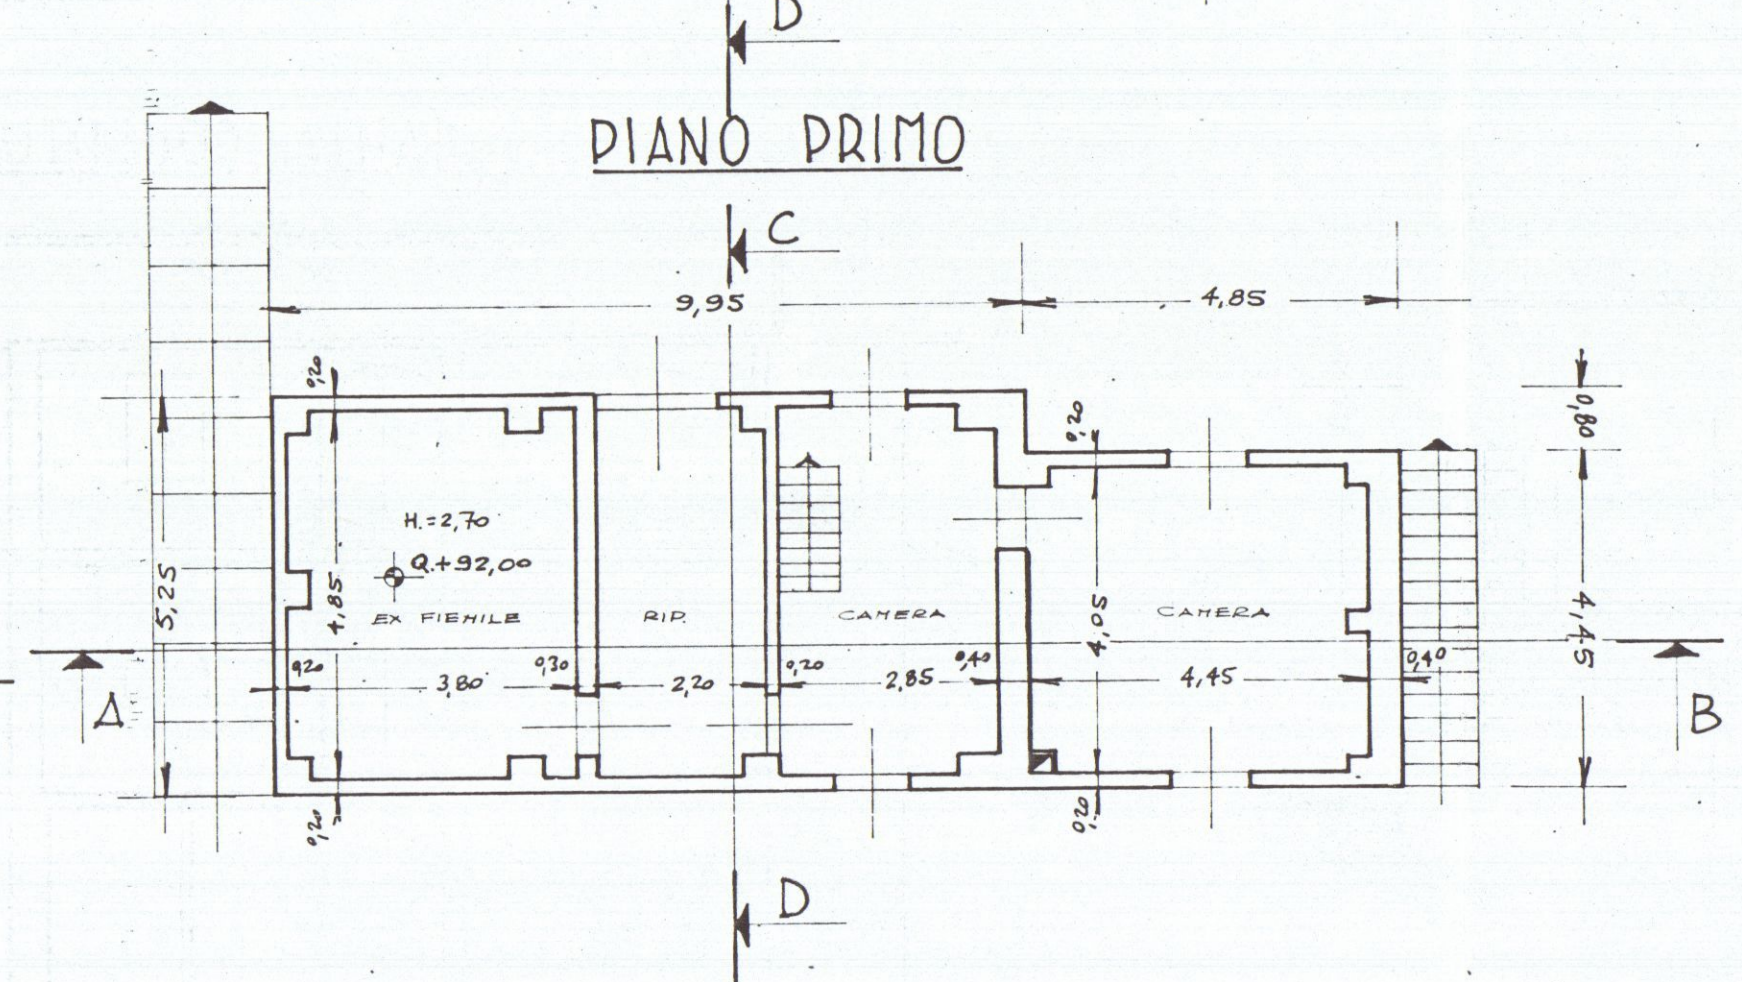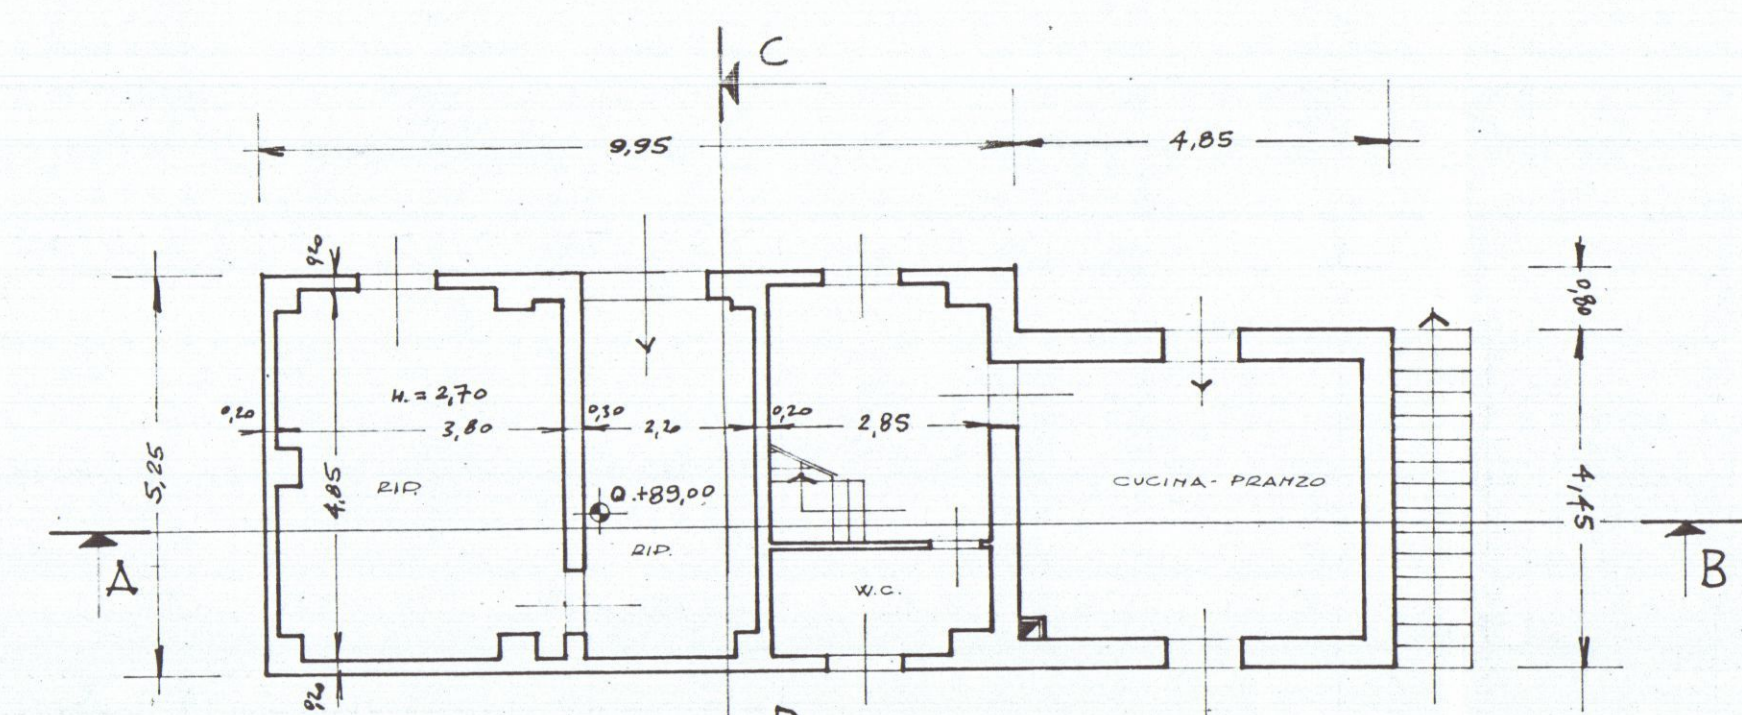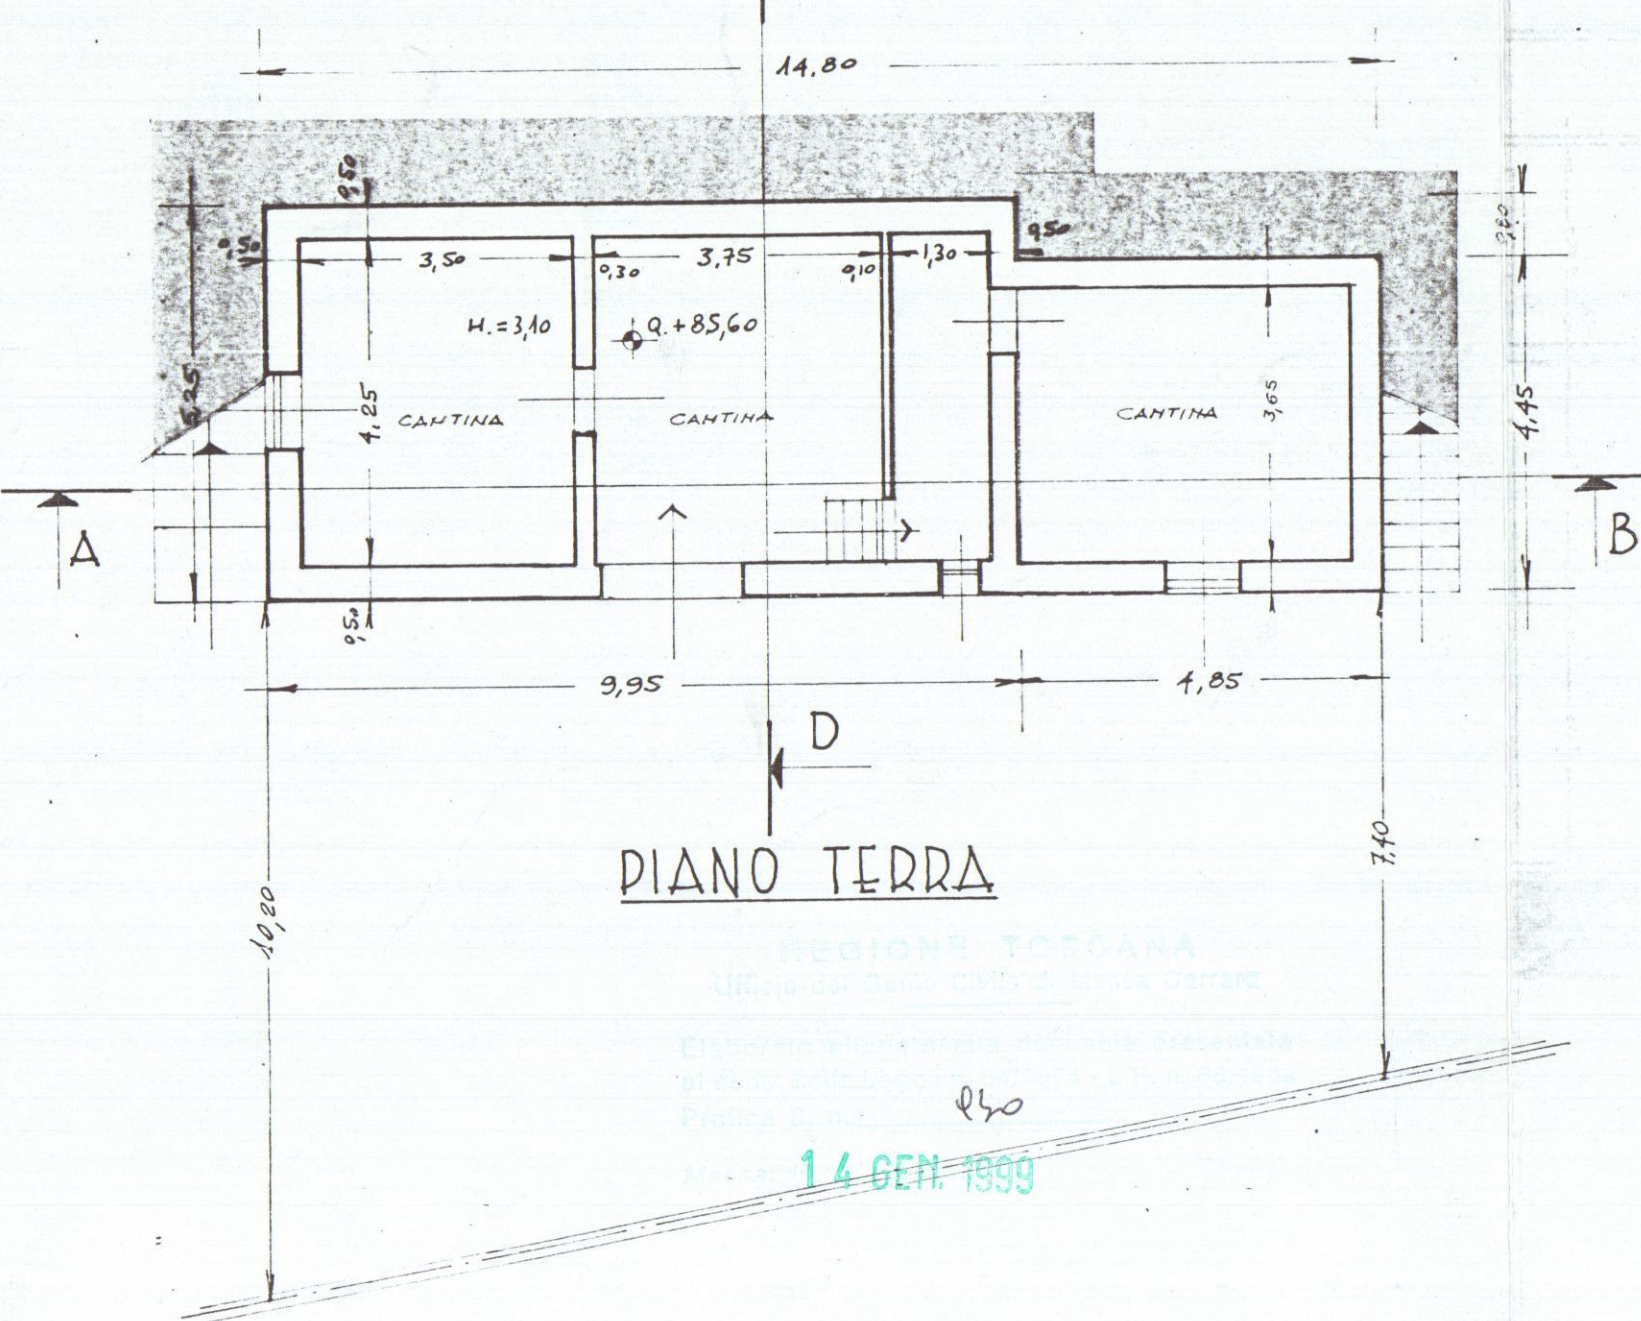

3

PROGETTO DI RISTRUTTURAZIONE E AMPLIAMENTO DI FABBR. DI CIVILE ABITAZIONE SITO IN COMUNE DI CARRARA LOC. "STABBIO" - MAPP. 846 E ALTRI F.39


PIANTE DI PROGETTO
RAPP. 1/100 -

DITTA PROP. : IMPRESA CHIARA S.R.L. CARRARA


PROGETTISTA : D.L. : GEOM. PIERLUIGI FALDI

ALBO MS - N. 289

COMUNE DI CARRARA
01 MAR. 1999

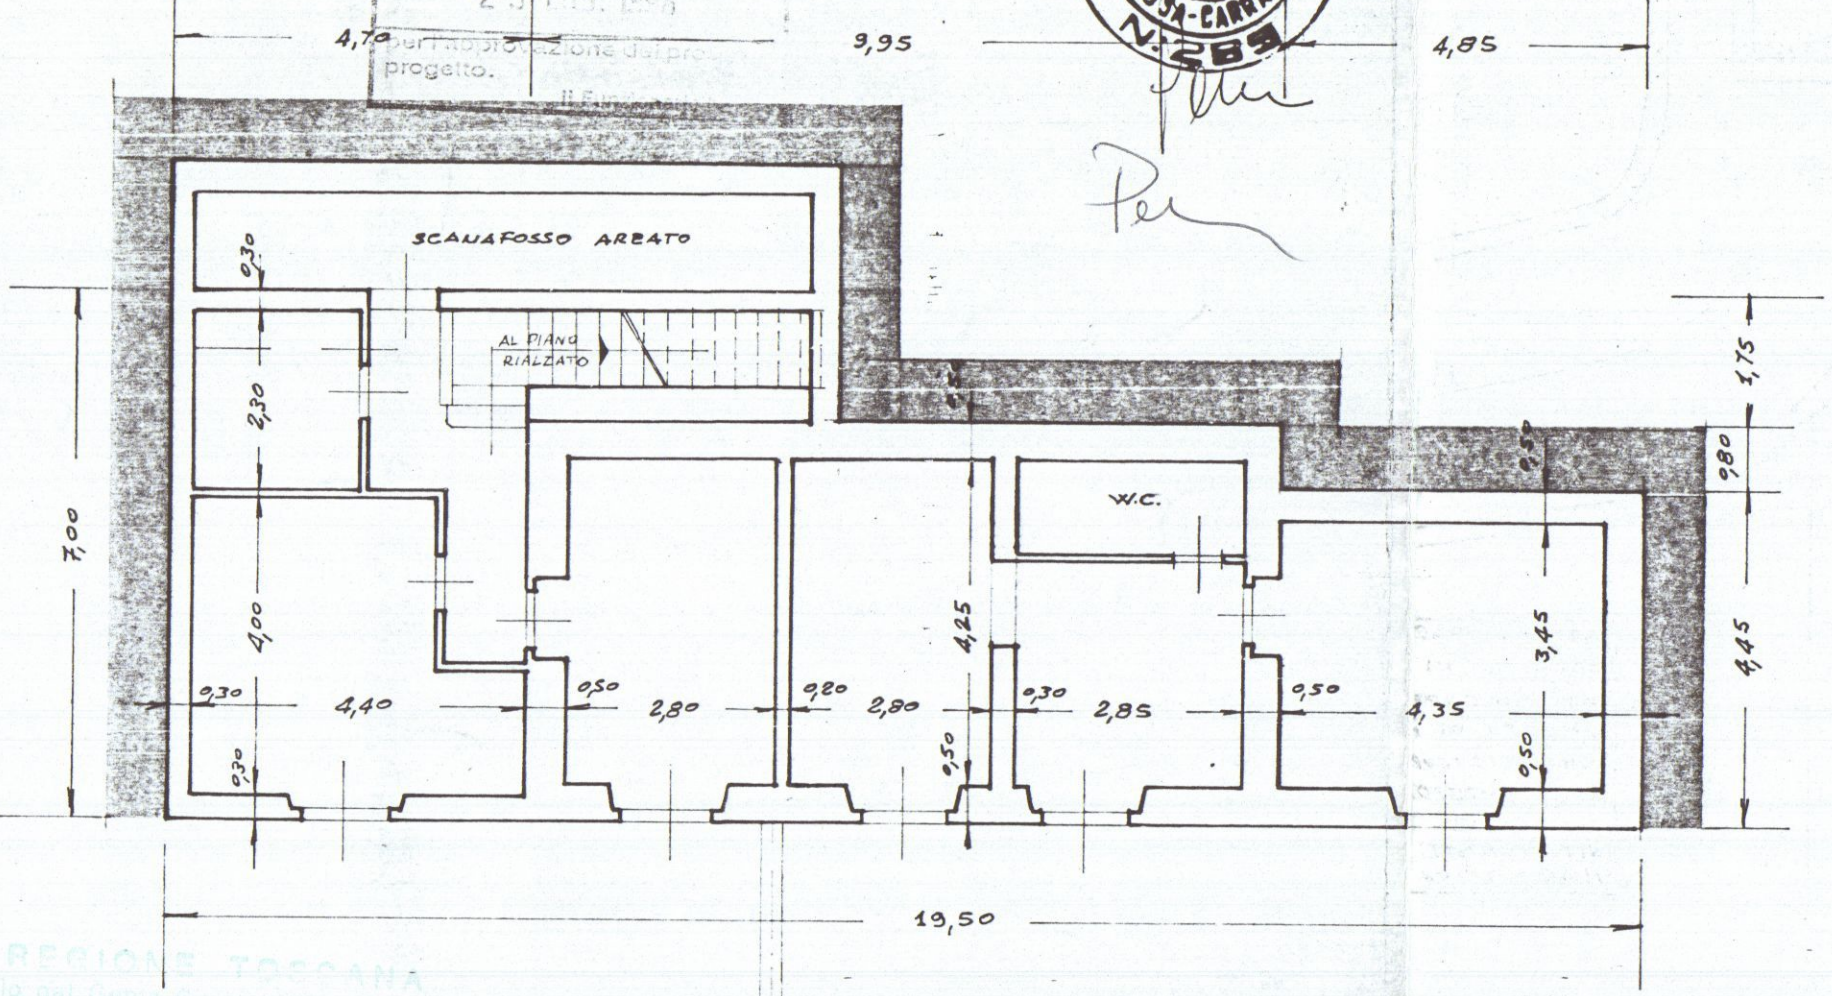


PIANO SOTTOSTRADA A Q.+85,80

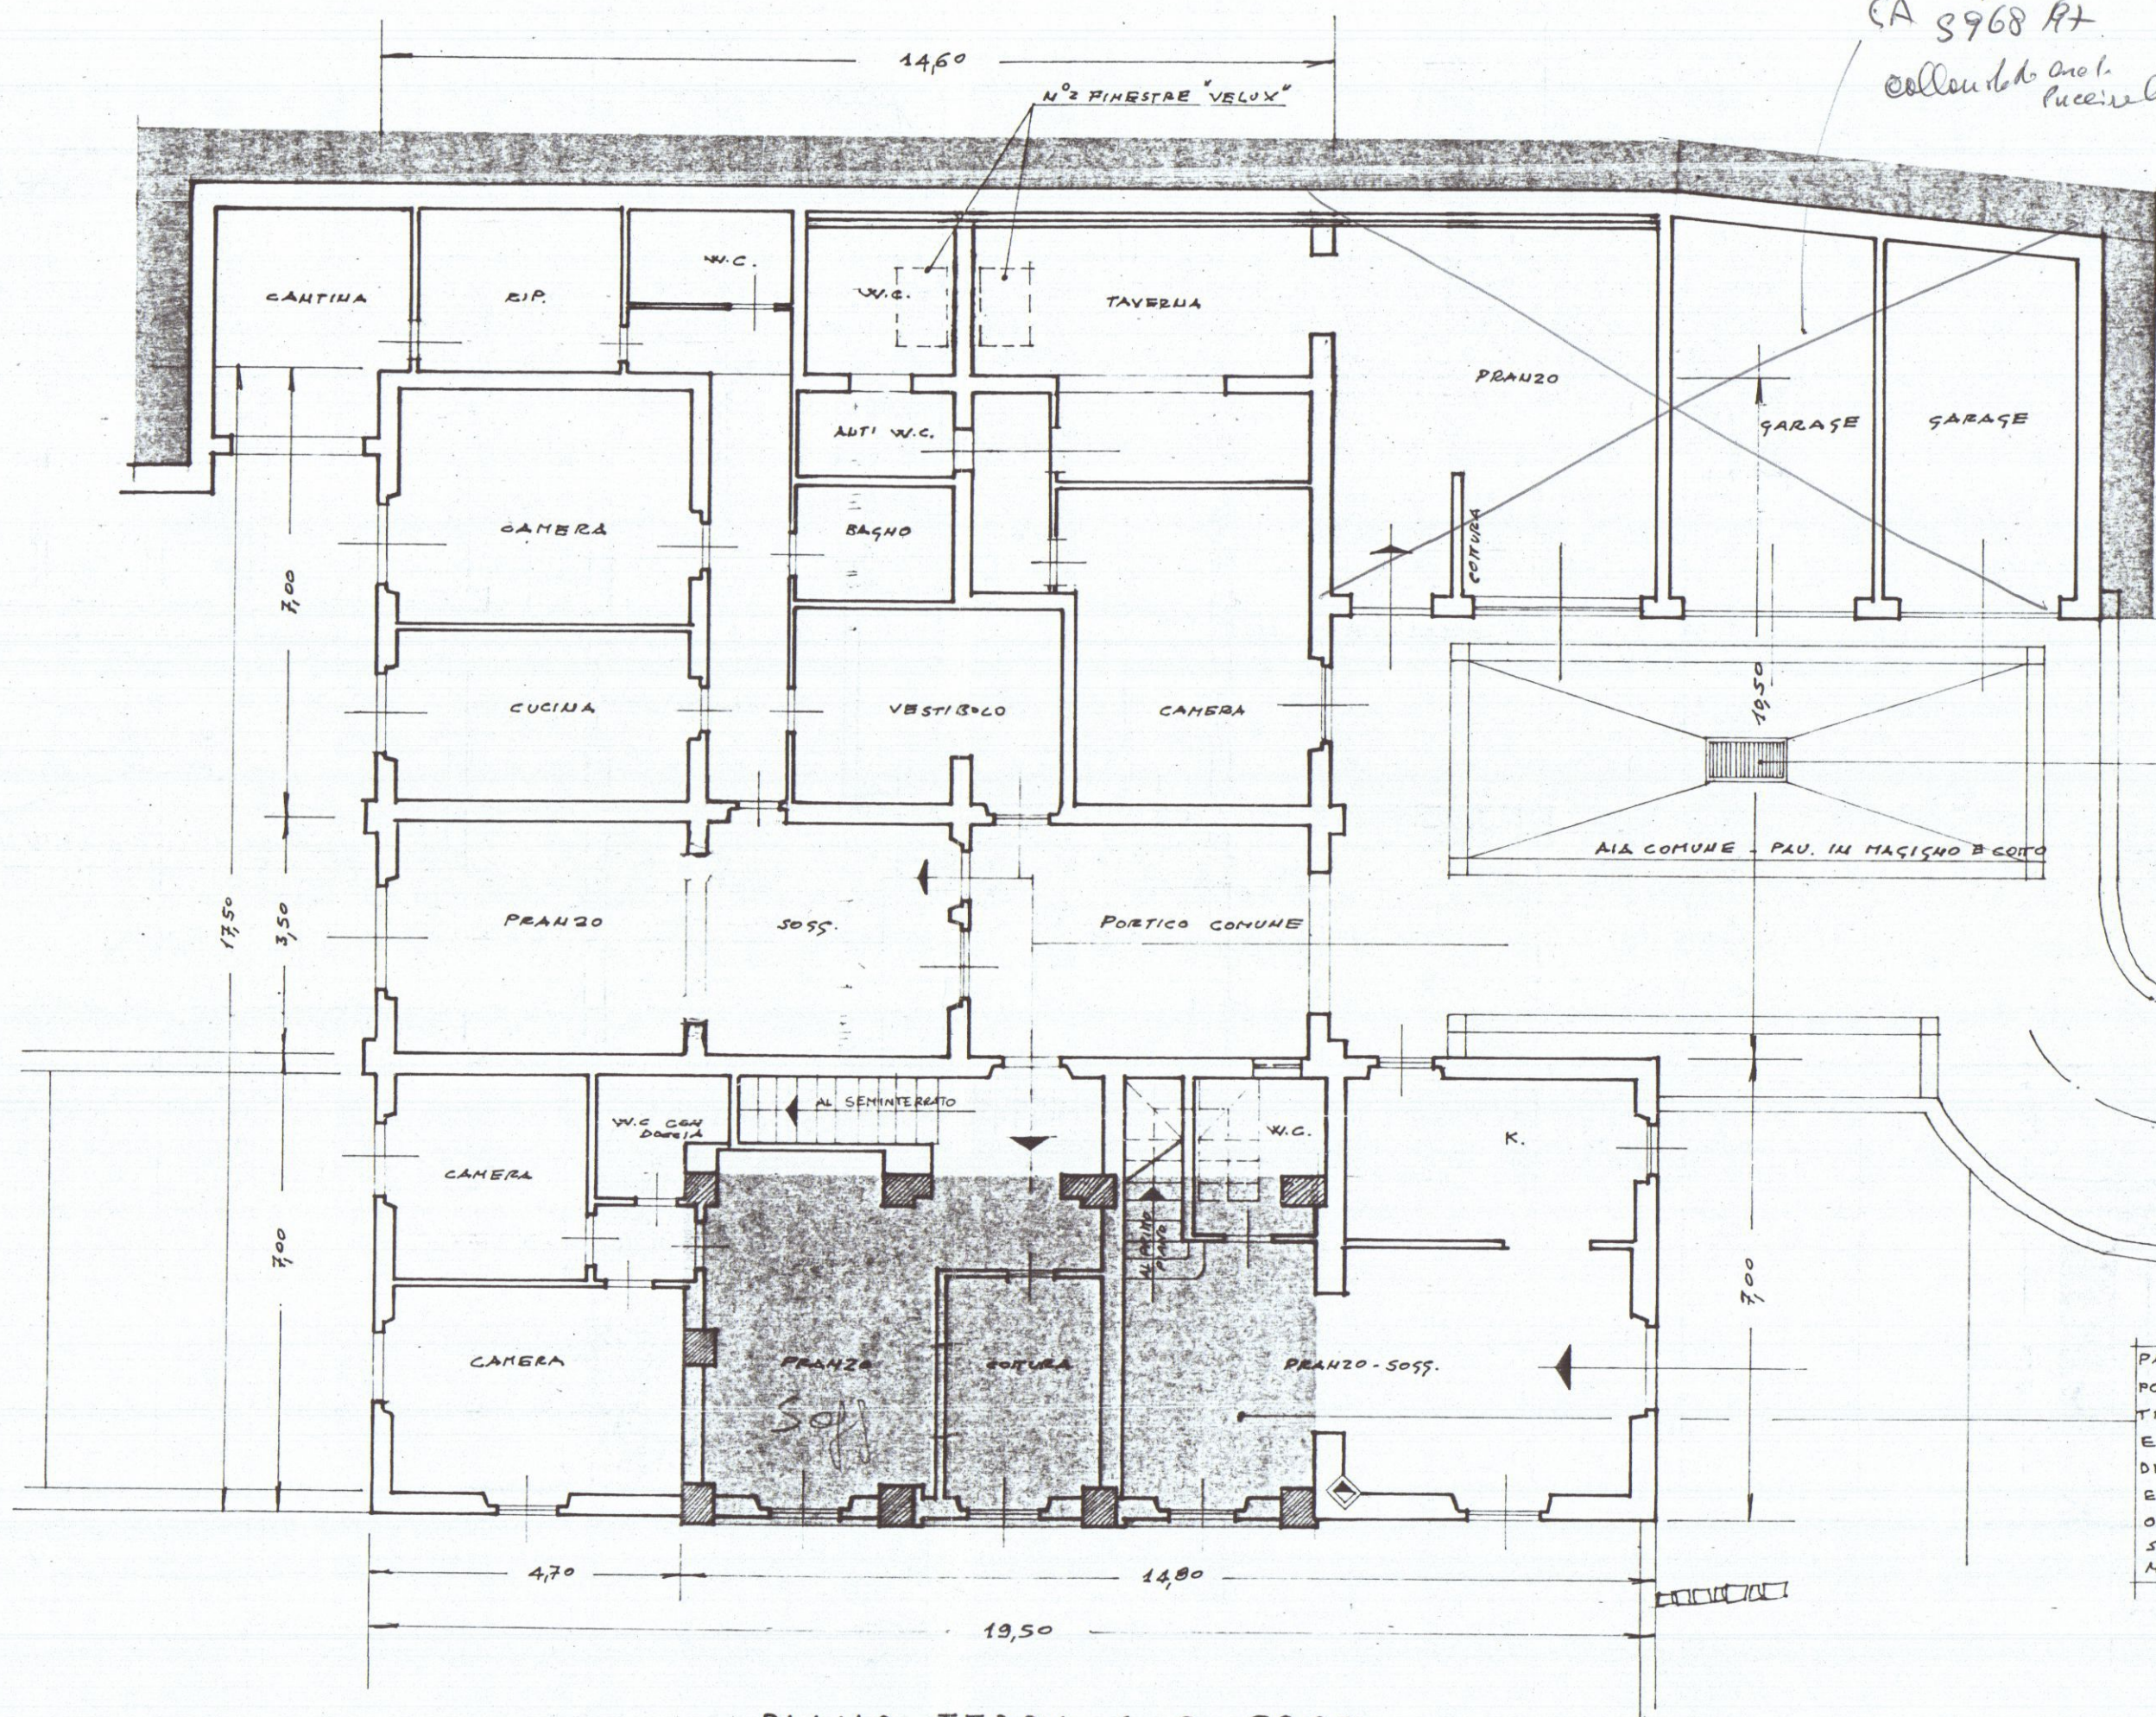


PIANO TERRA A Q.+89,00

PARTE DI FABBR. ESISTENTE AVENTE STRUTTURA PORTANTE IN MATTONI PIEDI FACCIA A VISTA, TETTO IN CAPREATE DI GASTAGNO CON TRAVICELLI E MANTO DI MESSAGNE DI COFO. - DETER. STRUTTURALE DI RILLEVANTE INTERESSE STORICO ARCHITETTONICO, SI MANTERRA' INTERA NELLA SUA ORIGINALITA' ALVO INTERVENTO DI ADEGUAMENTO STRUTTURALE (CARRICOLI E TRAVI) SECONDO NORMATIVA SISMICA.

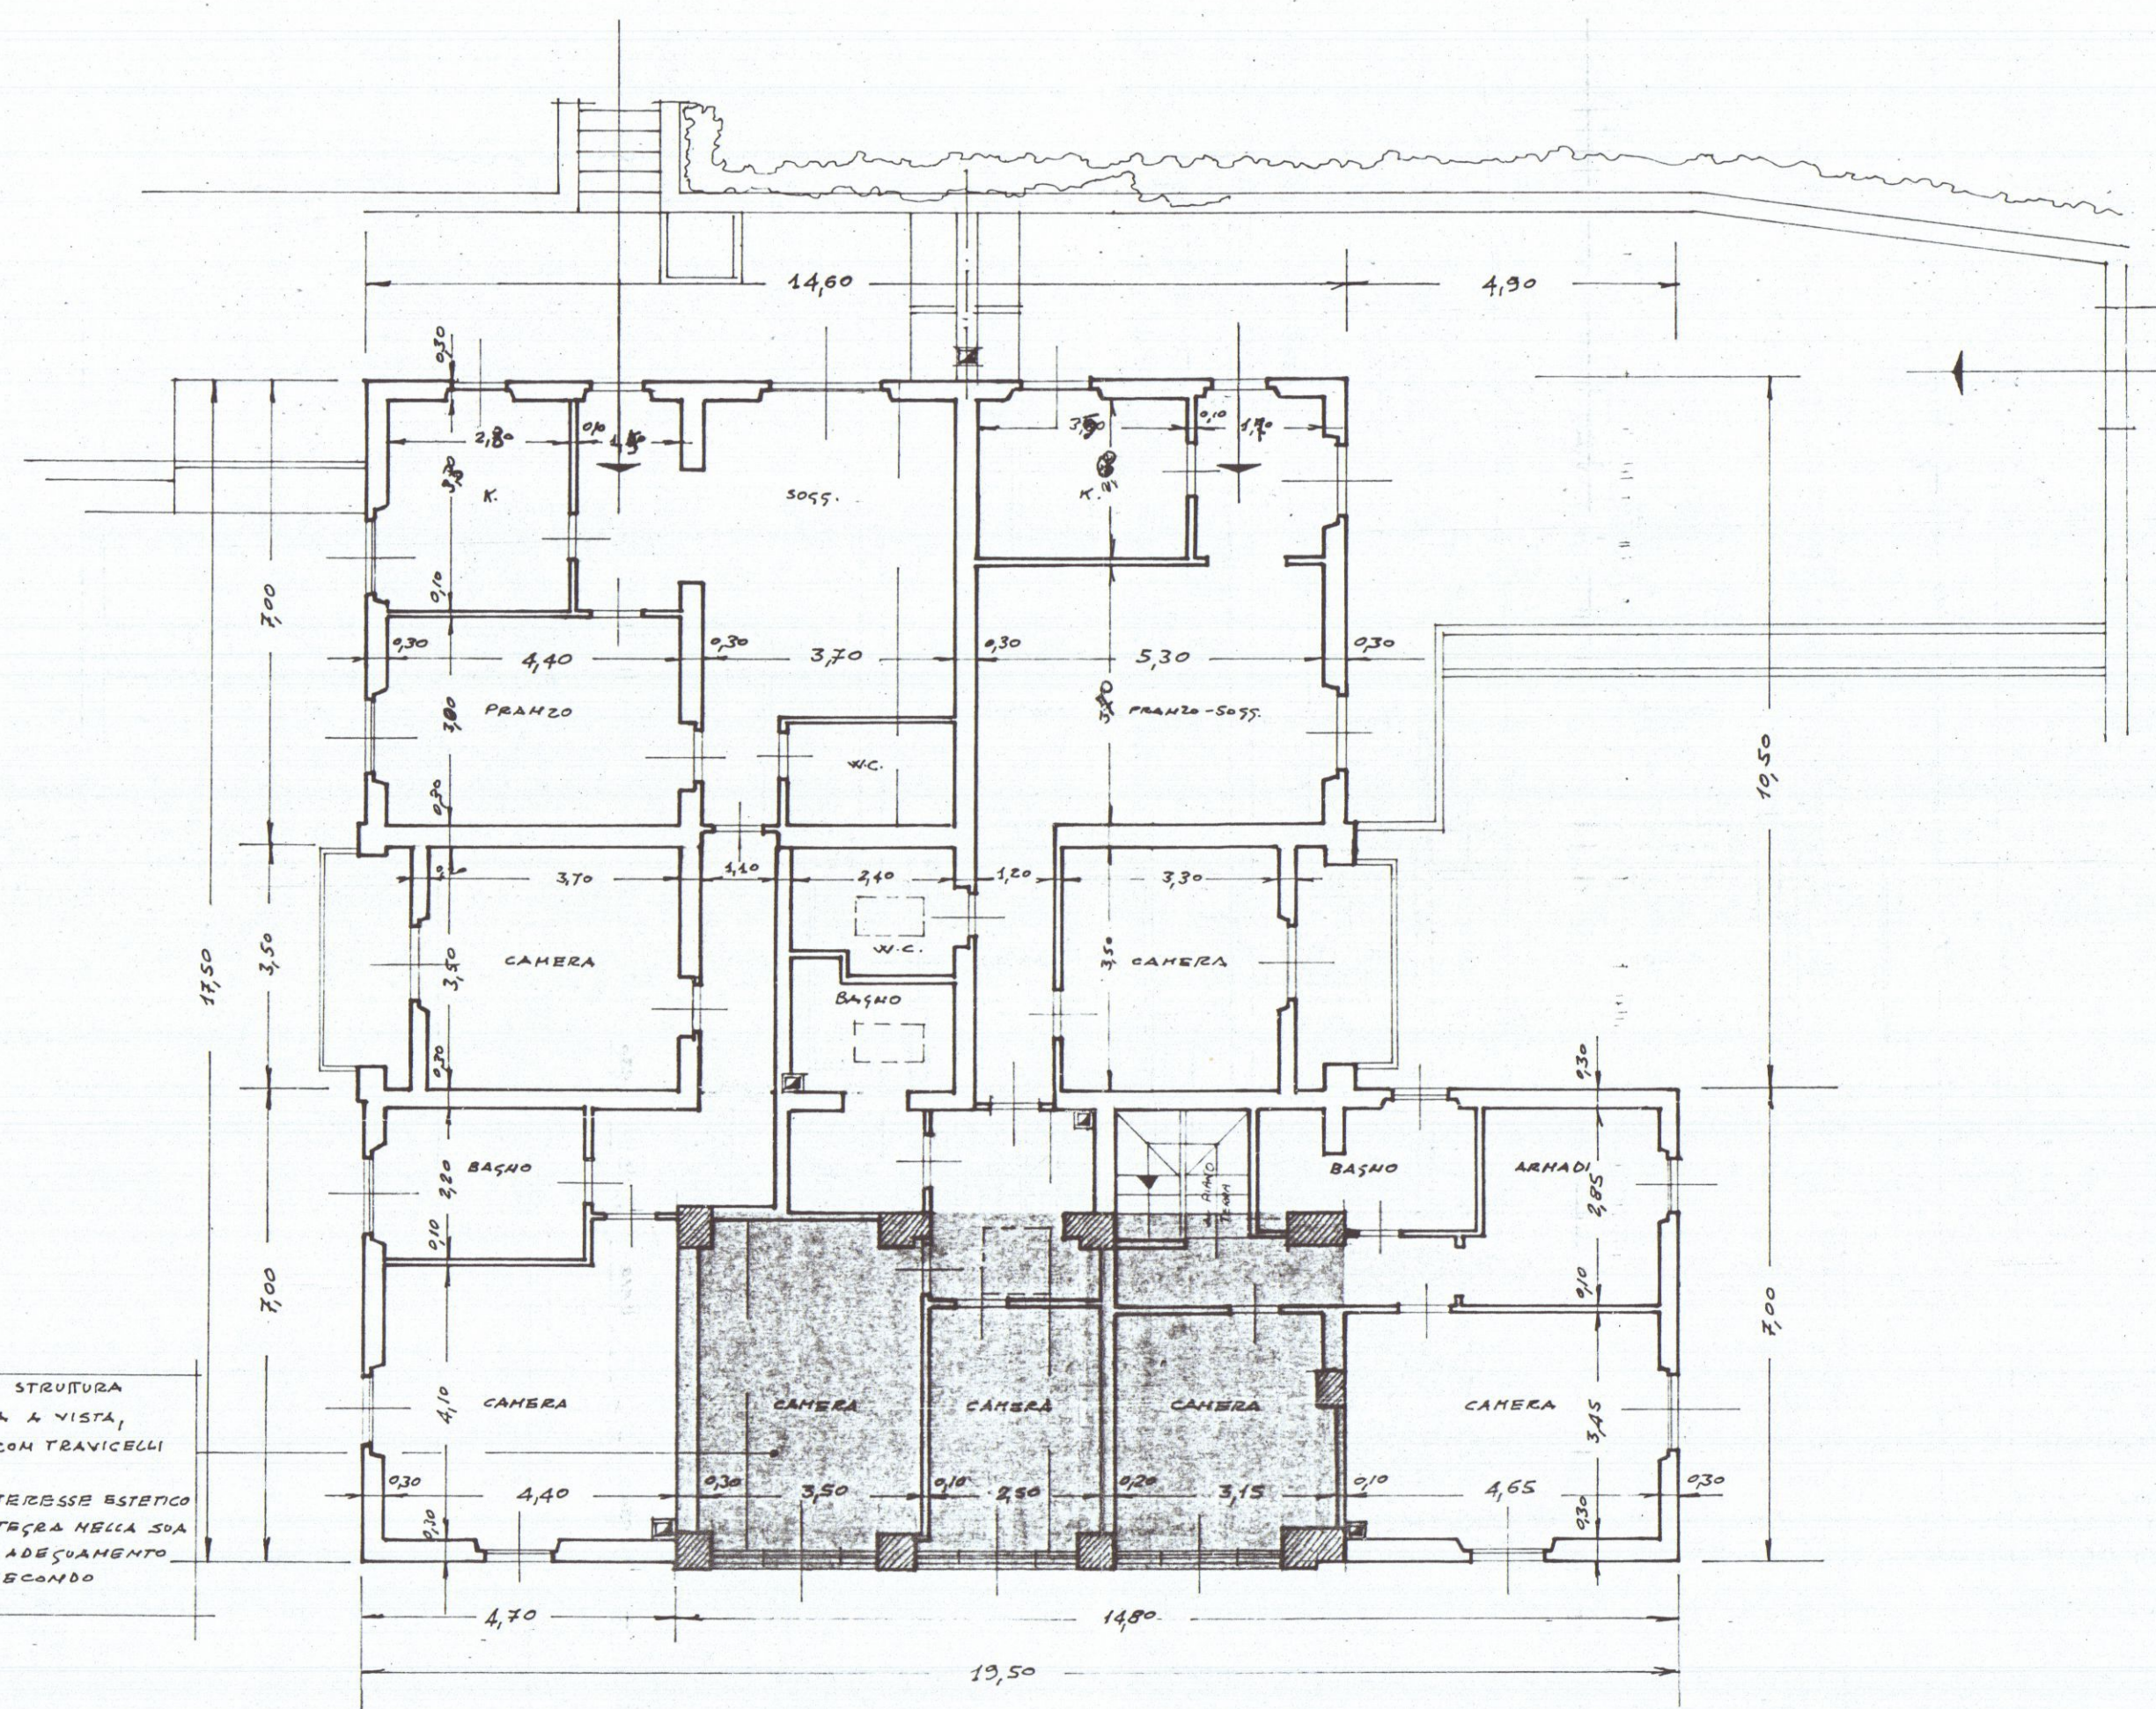

PIANO PRIMO A Q.+92,10

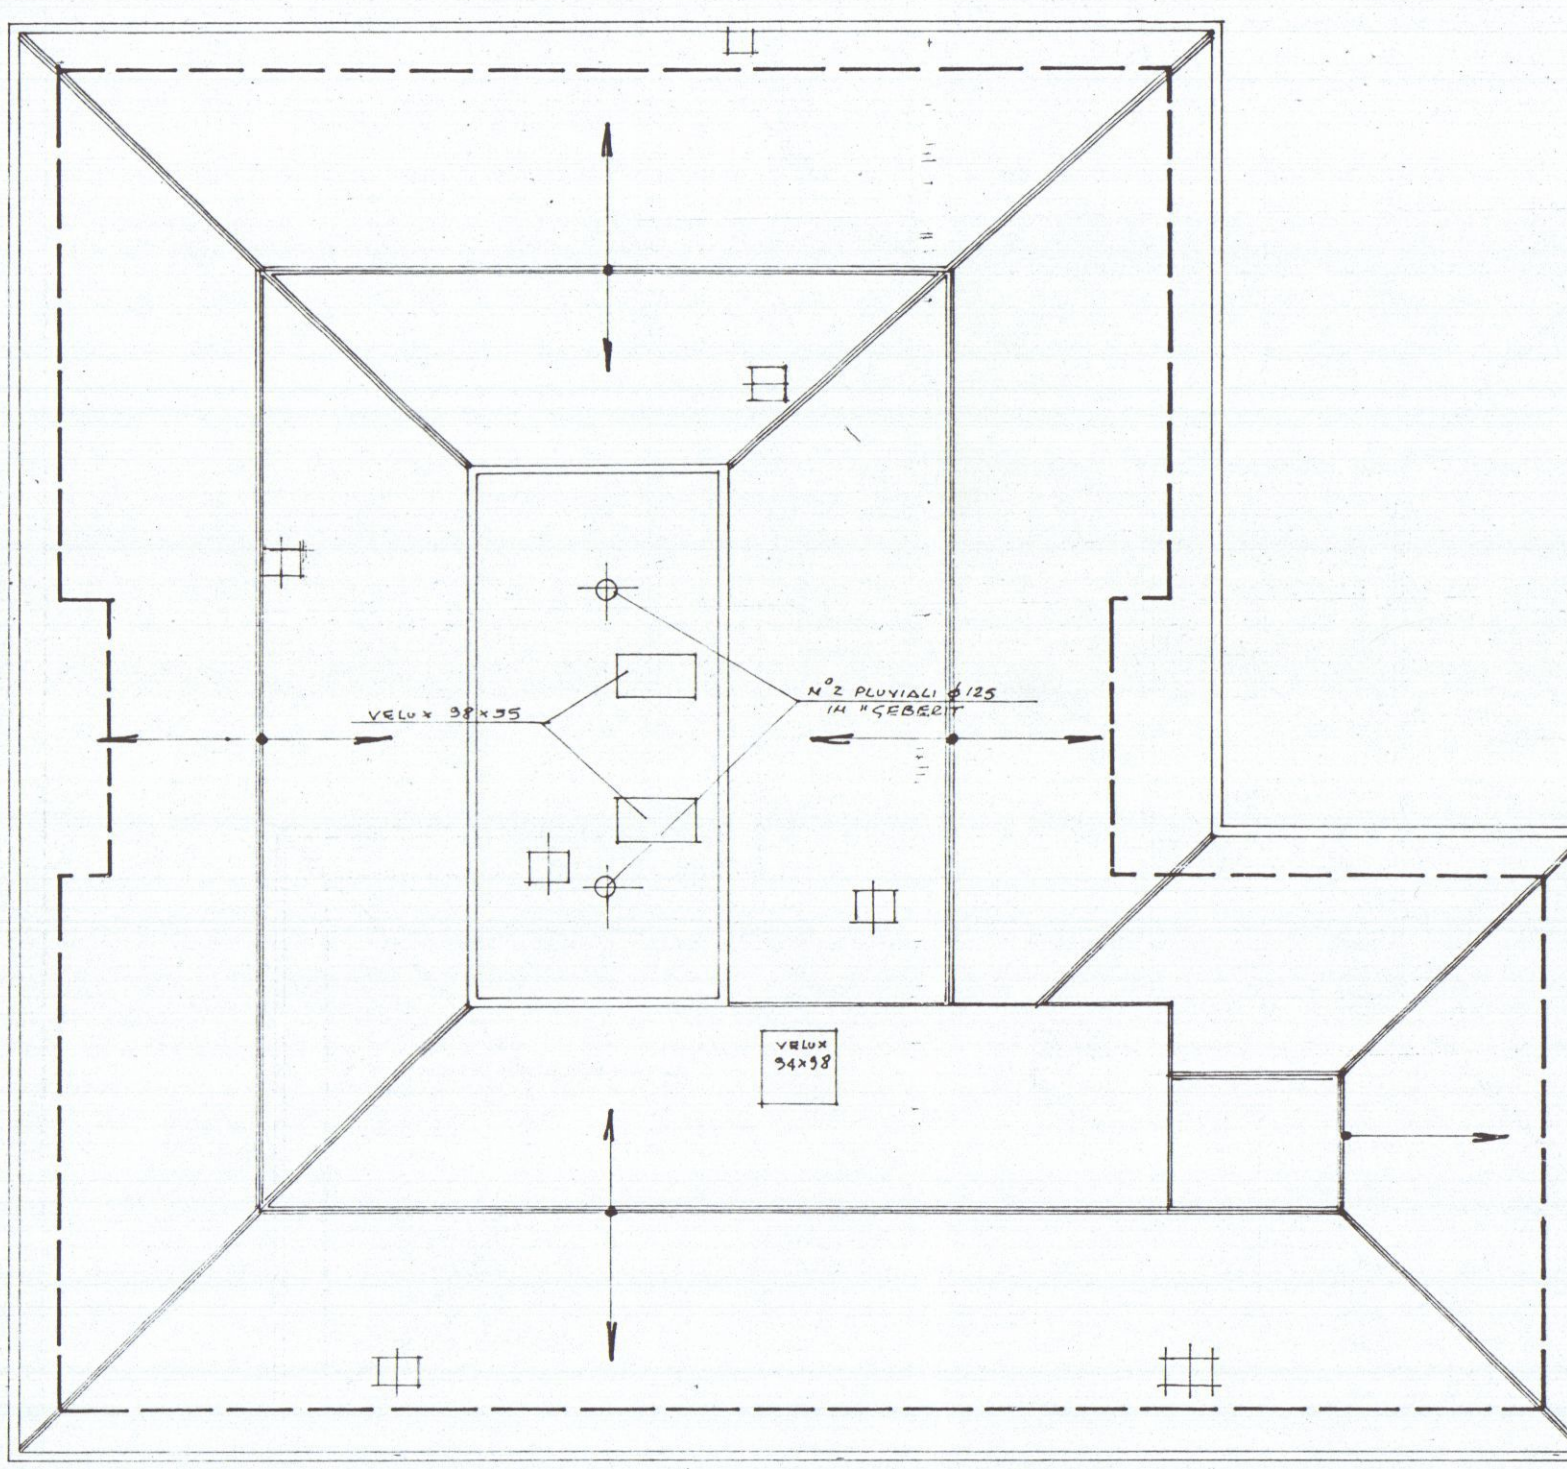

PIANTA DEL TETTO

DITTA PROP. : IMPRESA CHIARA S.R.L.
CARRARA


PROGETTO E D.L. : GEOM. PEZZICA GIAMPAOLO
ALBO MS. n° 289




COPIA PER IL COMUNE

UNIVERSITA' DI TOSCANA


14 GEN. 1999

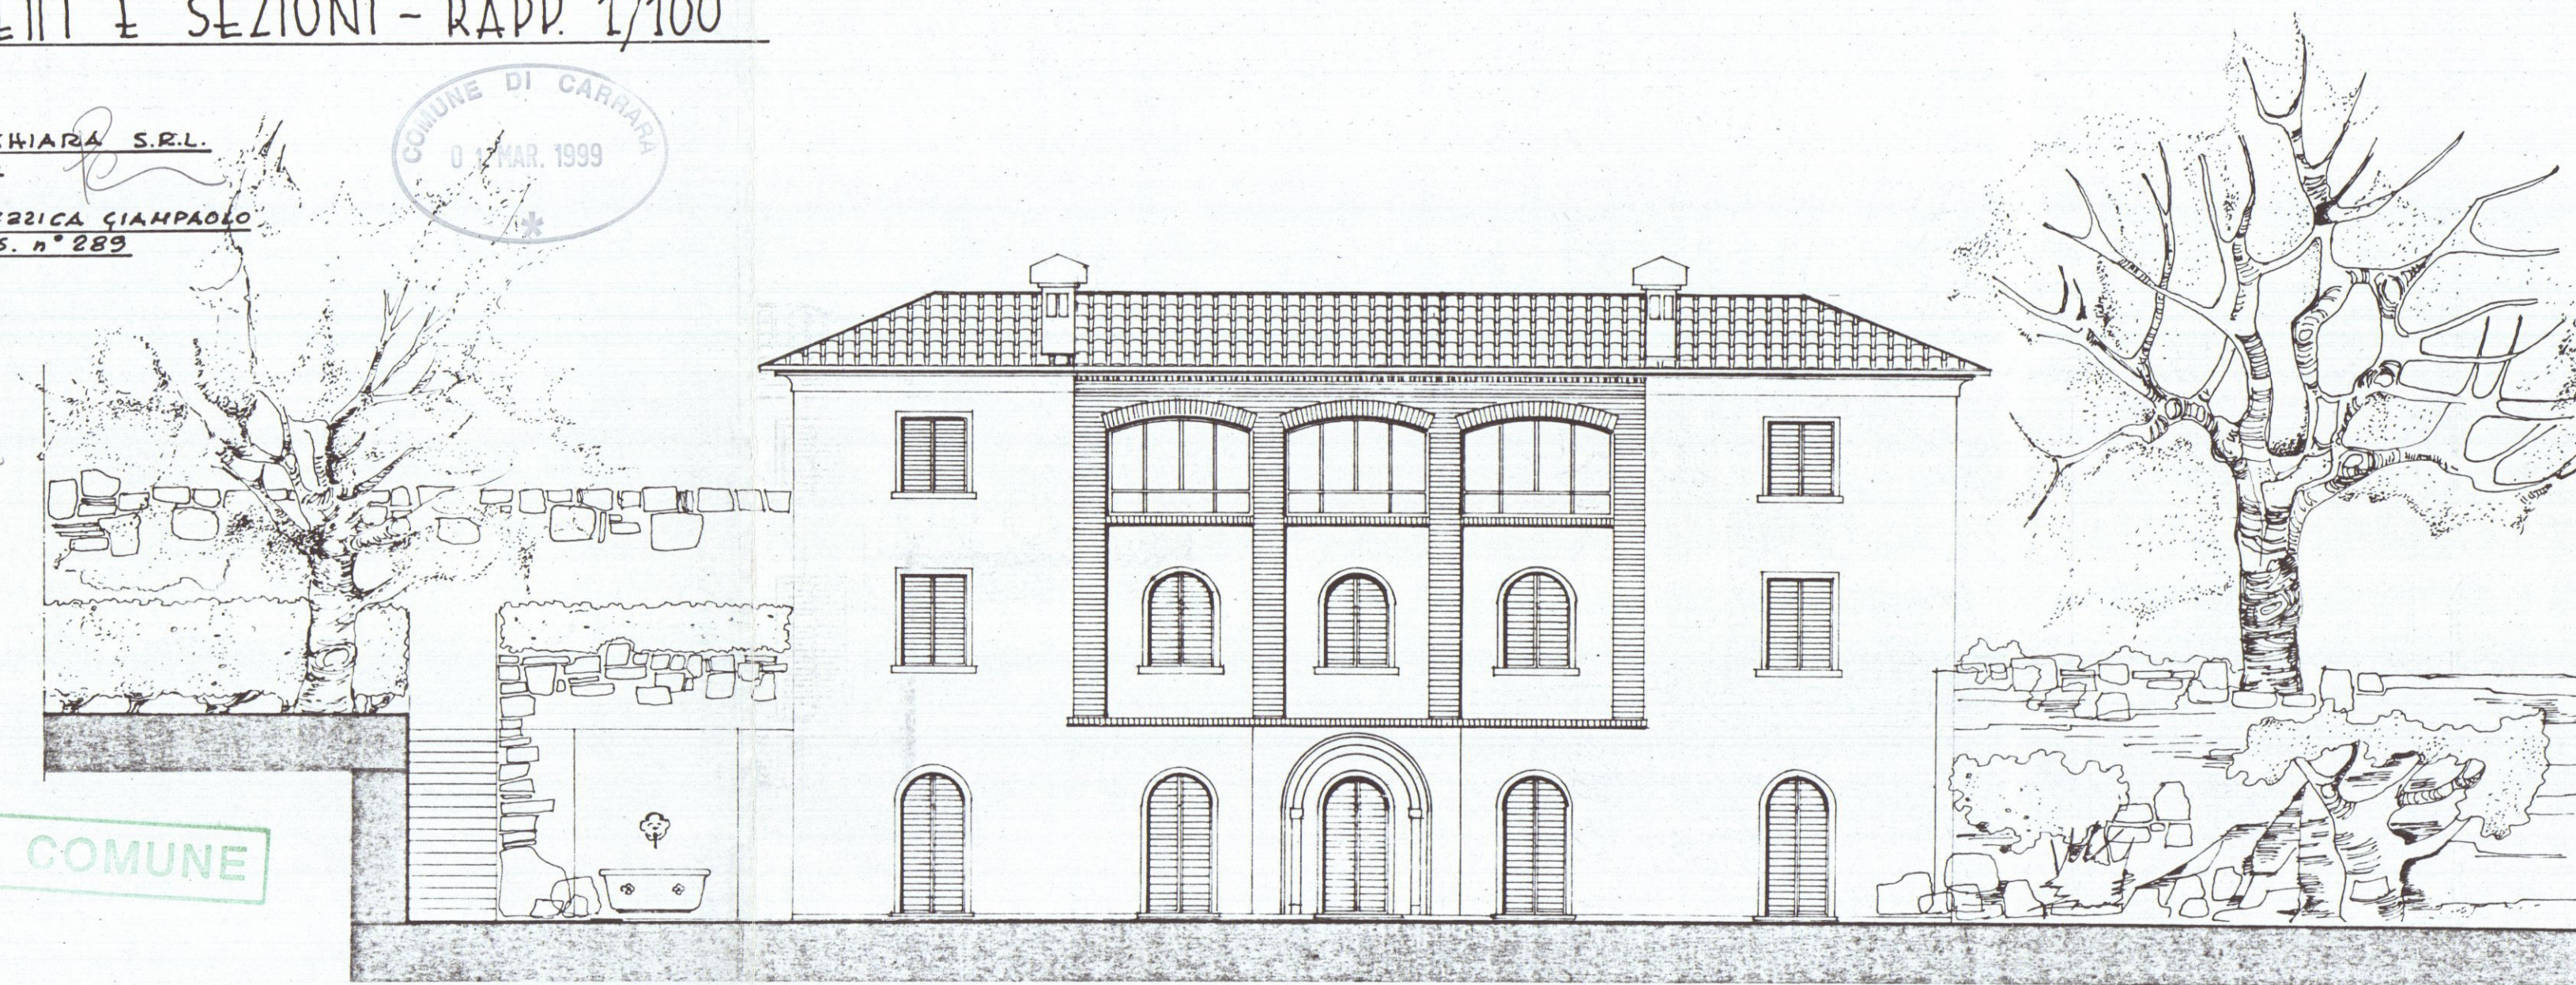


PROSPETTO SUD-EST SU VIA CARRIONA

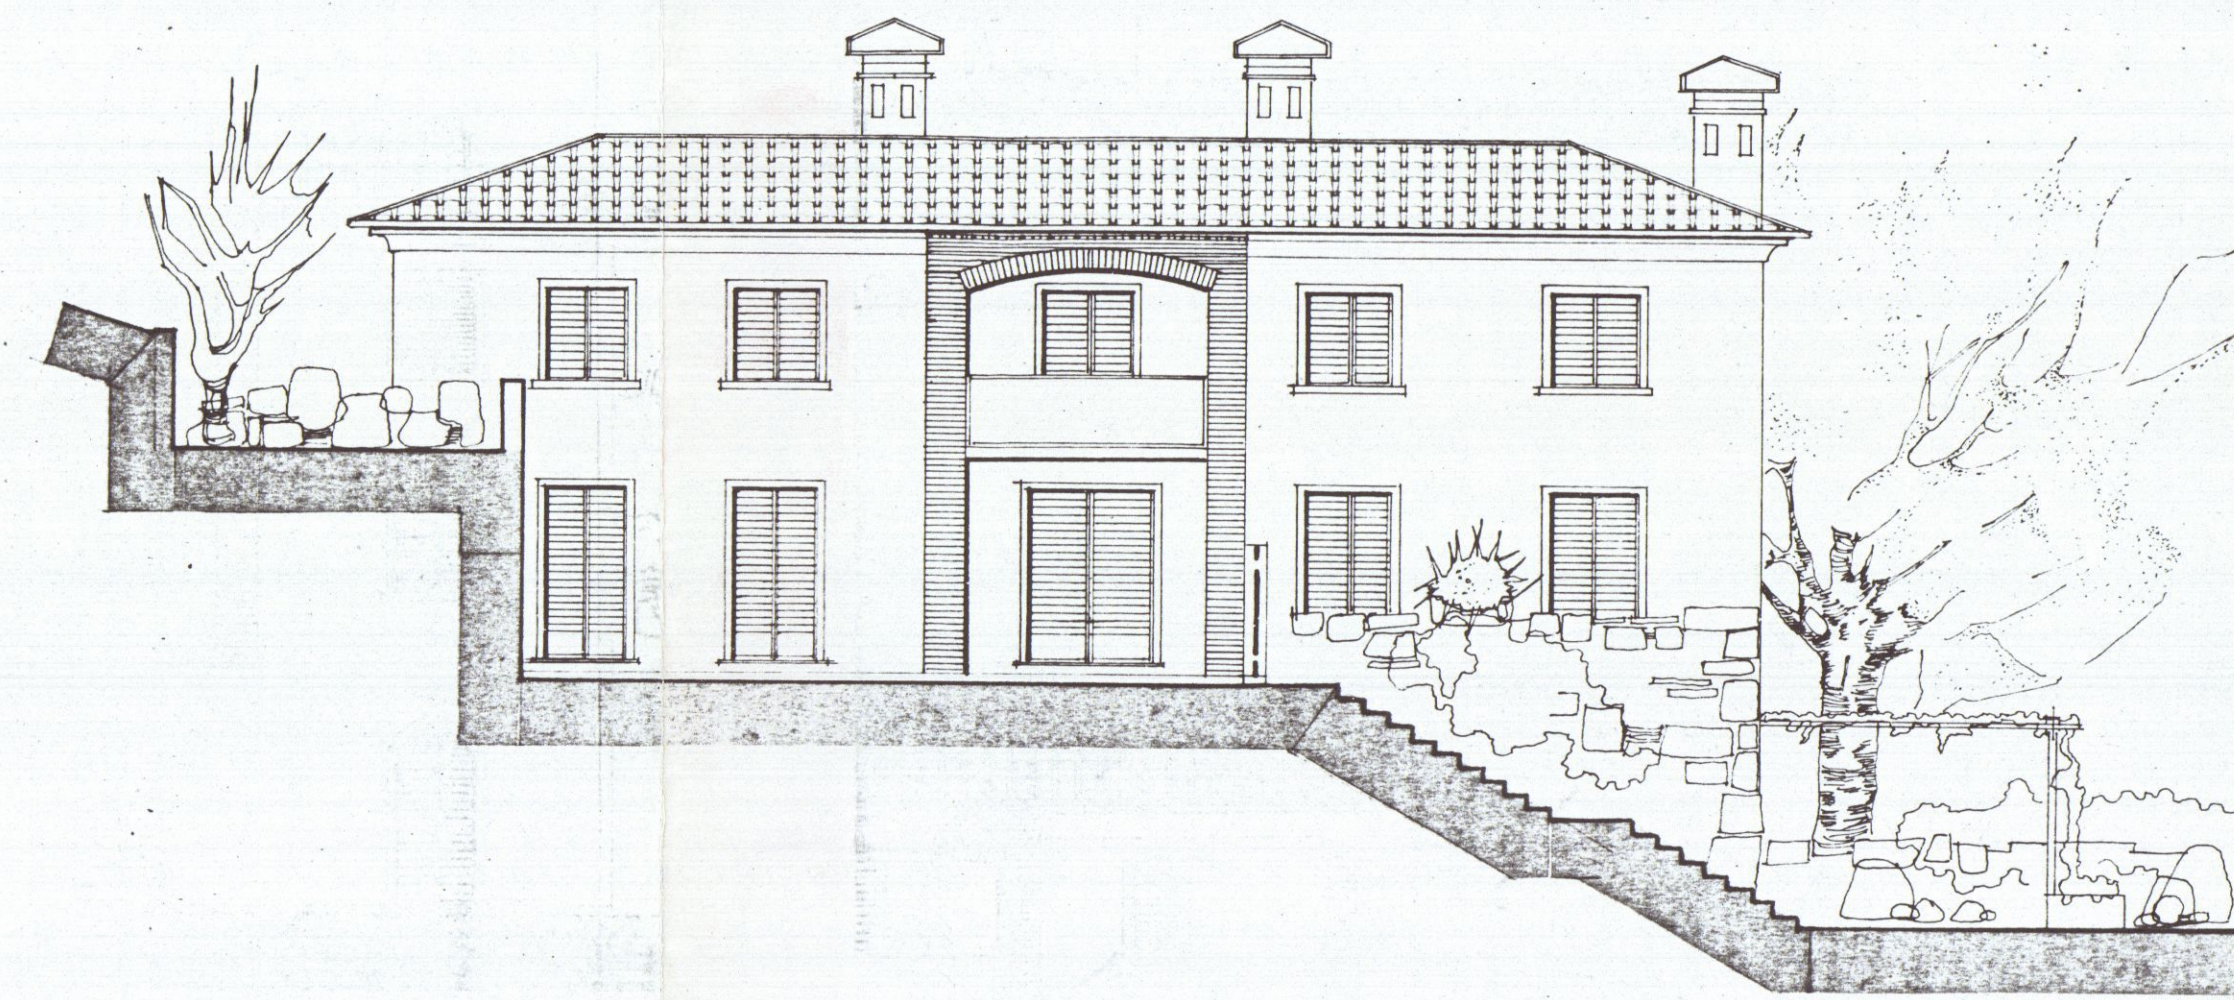

FIANCO VERSO SUD-OVEST

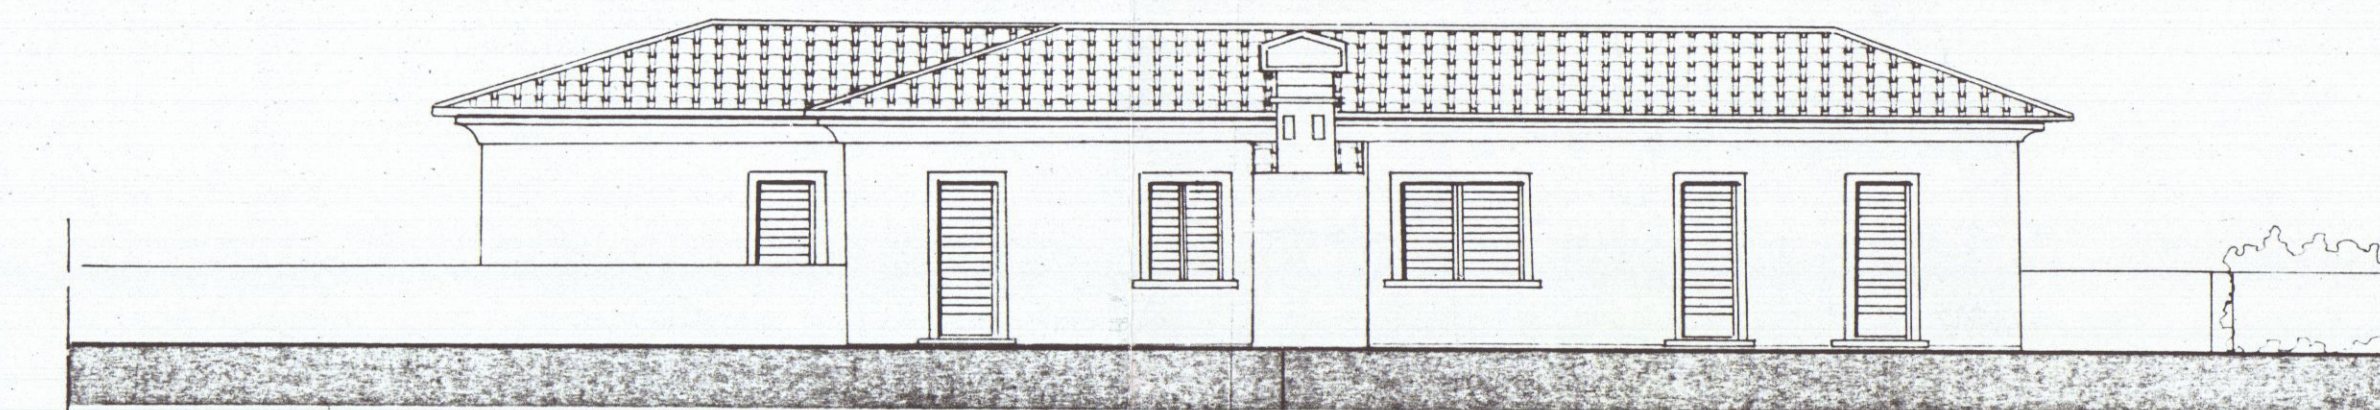

PROSPETTO NORD-OVEST

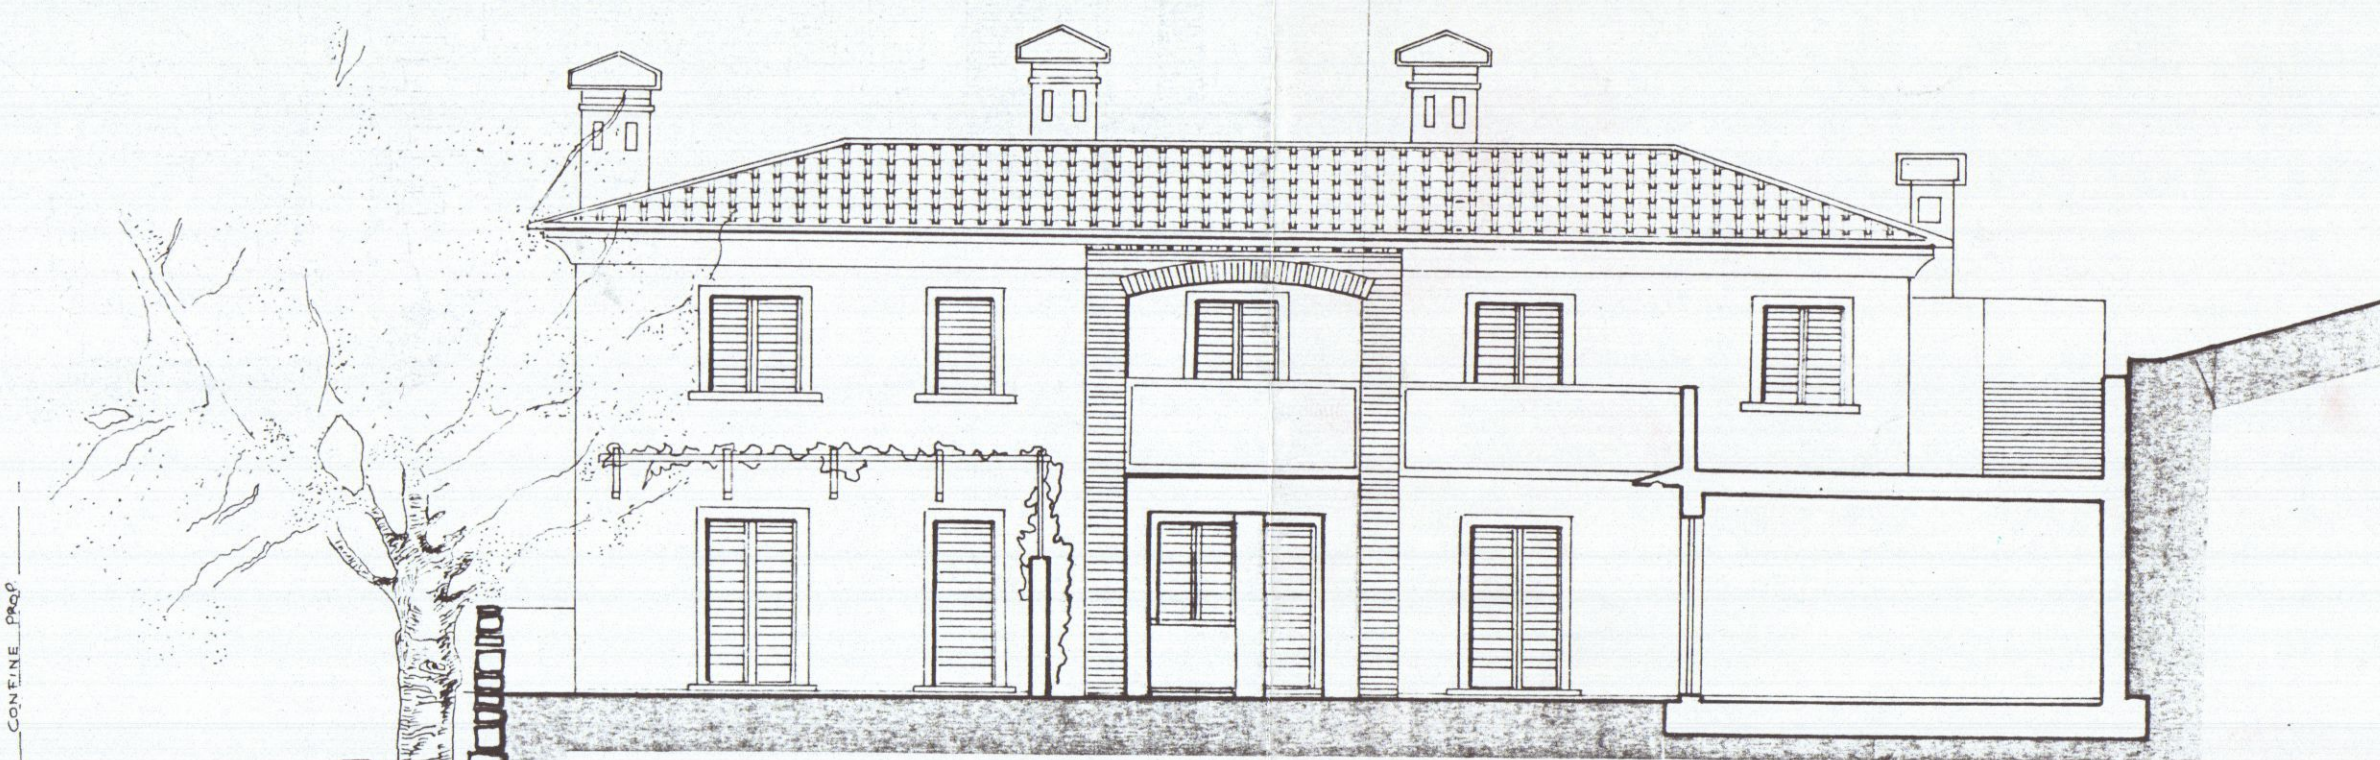

FIANCO VERSO NORD-EST

PROGETTO DI RISTRUTTURAZIONE E
AMPLIAMENTO DI FABBR. DI CIVILE
ABITAZIONE SITO IN COMUNE DI
CARRARA LOC. STABBIO - MAP. 846 E ALTRI
FOGLIO 39 DEL COMUNE DI CARRARA

GRAFICO DI SOVRAPPOSIZIONE
PIANTE STATO ATTUALE - PROGETTO

DITTA PROP.: IMPRESA "CHIARA" s.r.l.


PROG.: Geom. Pezzica Gianpaolo Albo MS. 283

IMPRESA CHIARA srl
Corso Rosselli, 1/E - Tel. 70565 - 71928
54039 CARRARA
Part. IVA 09638600452




COPIA PER IL COMUNE


REGIONE TOSCANA
Ufficio del Genio Civile di Massa Carrara
Elaborato allegato alla denuncia presentata
ai sensi della Legge n. 4/1974 - L.R. n. 63/1982
Pratica G. n. 14 GEN. 1999
Massa, 11

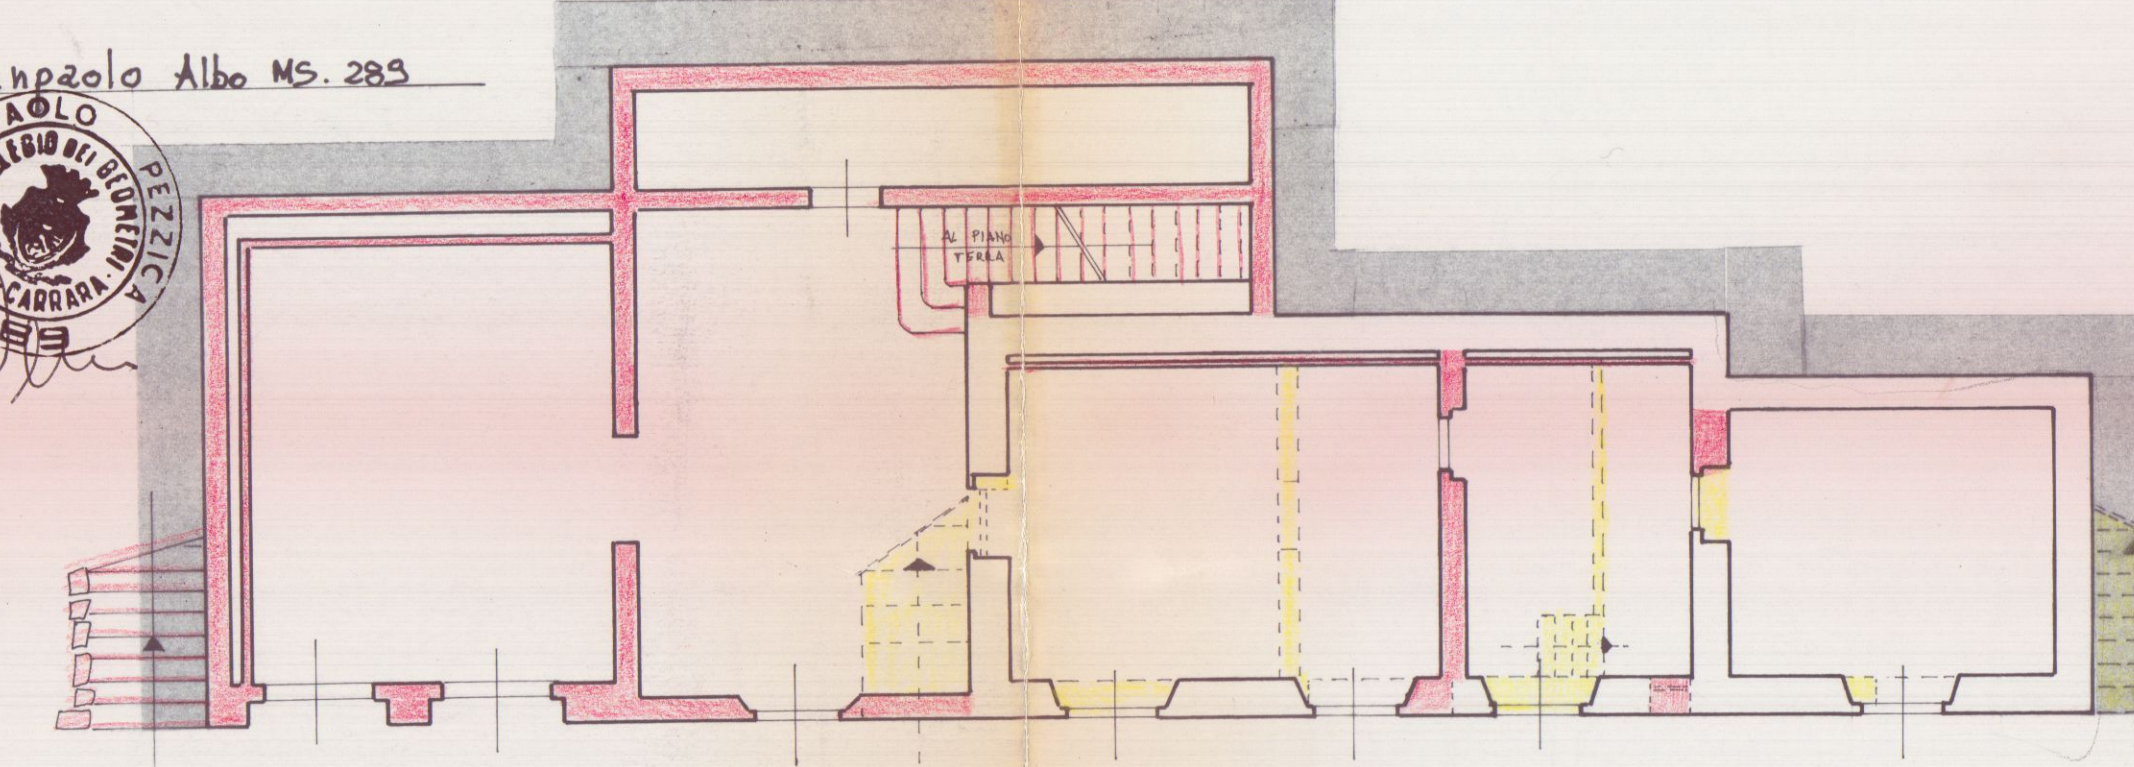


PIANO SOTTOSTRADA A Q. + 85,80

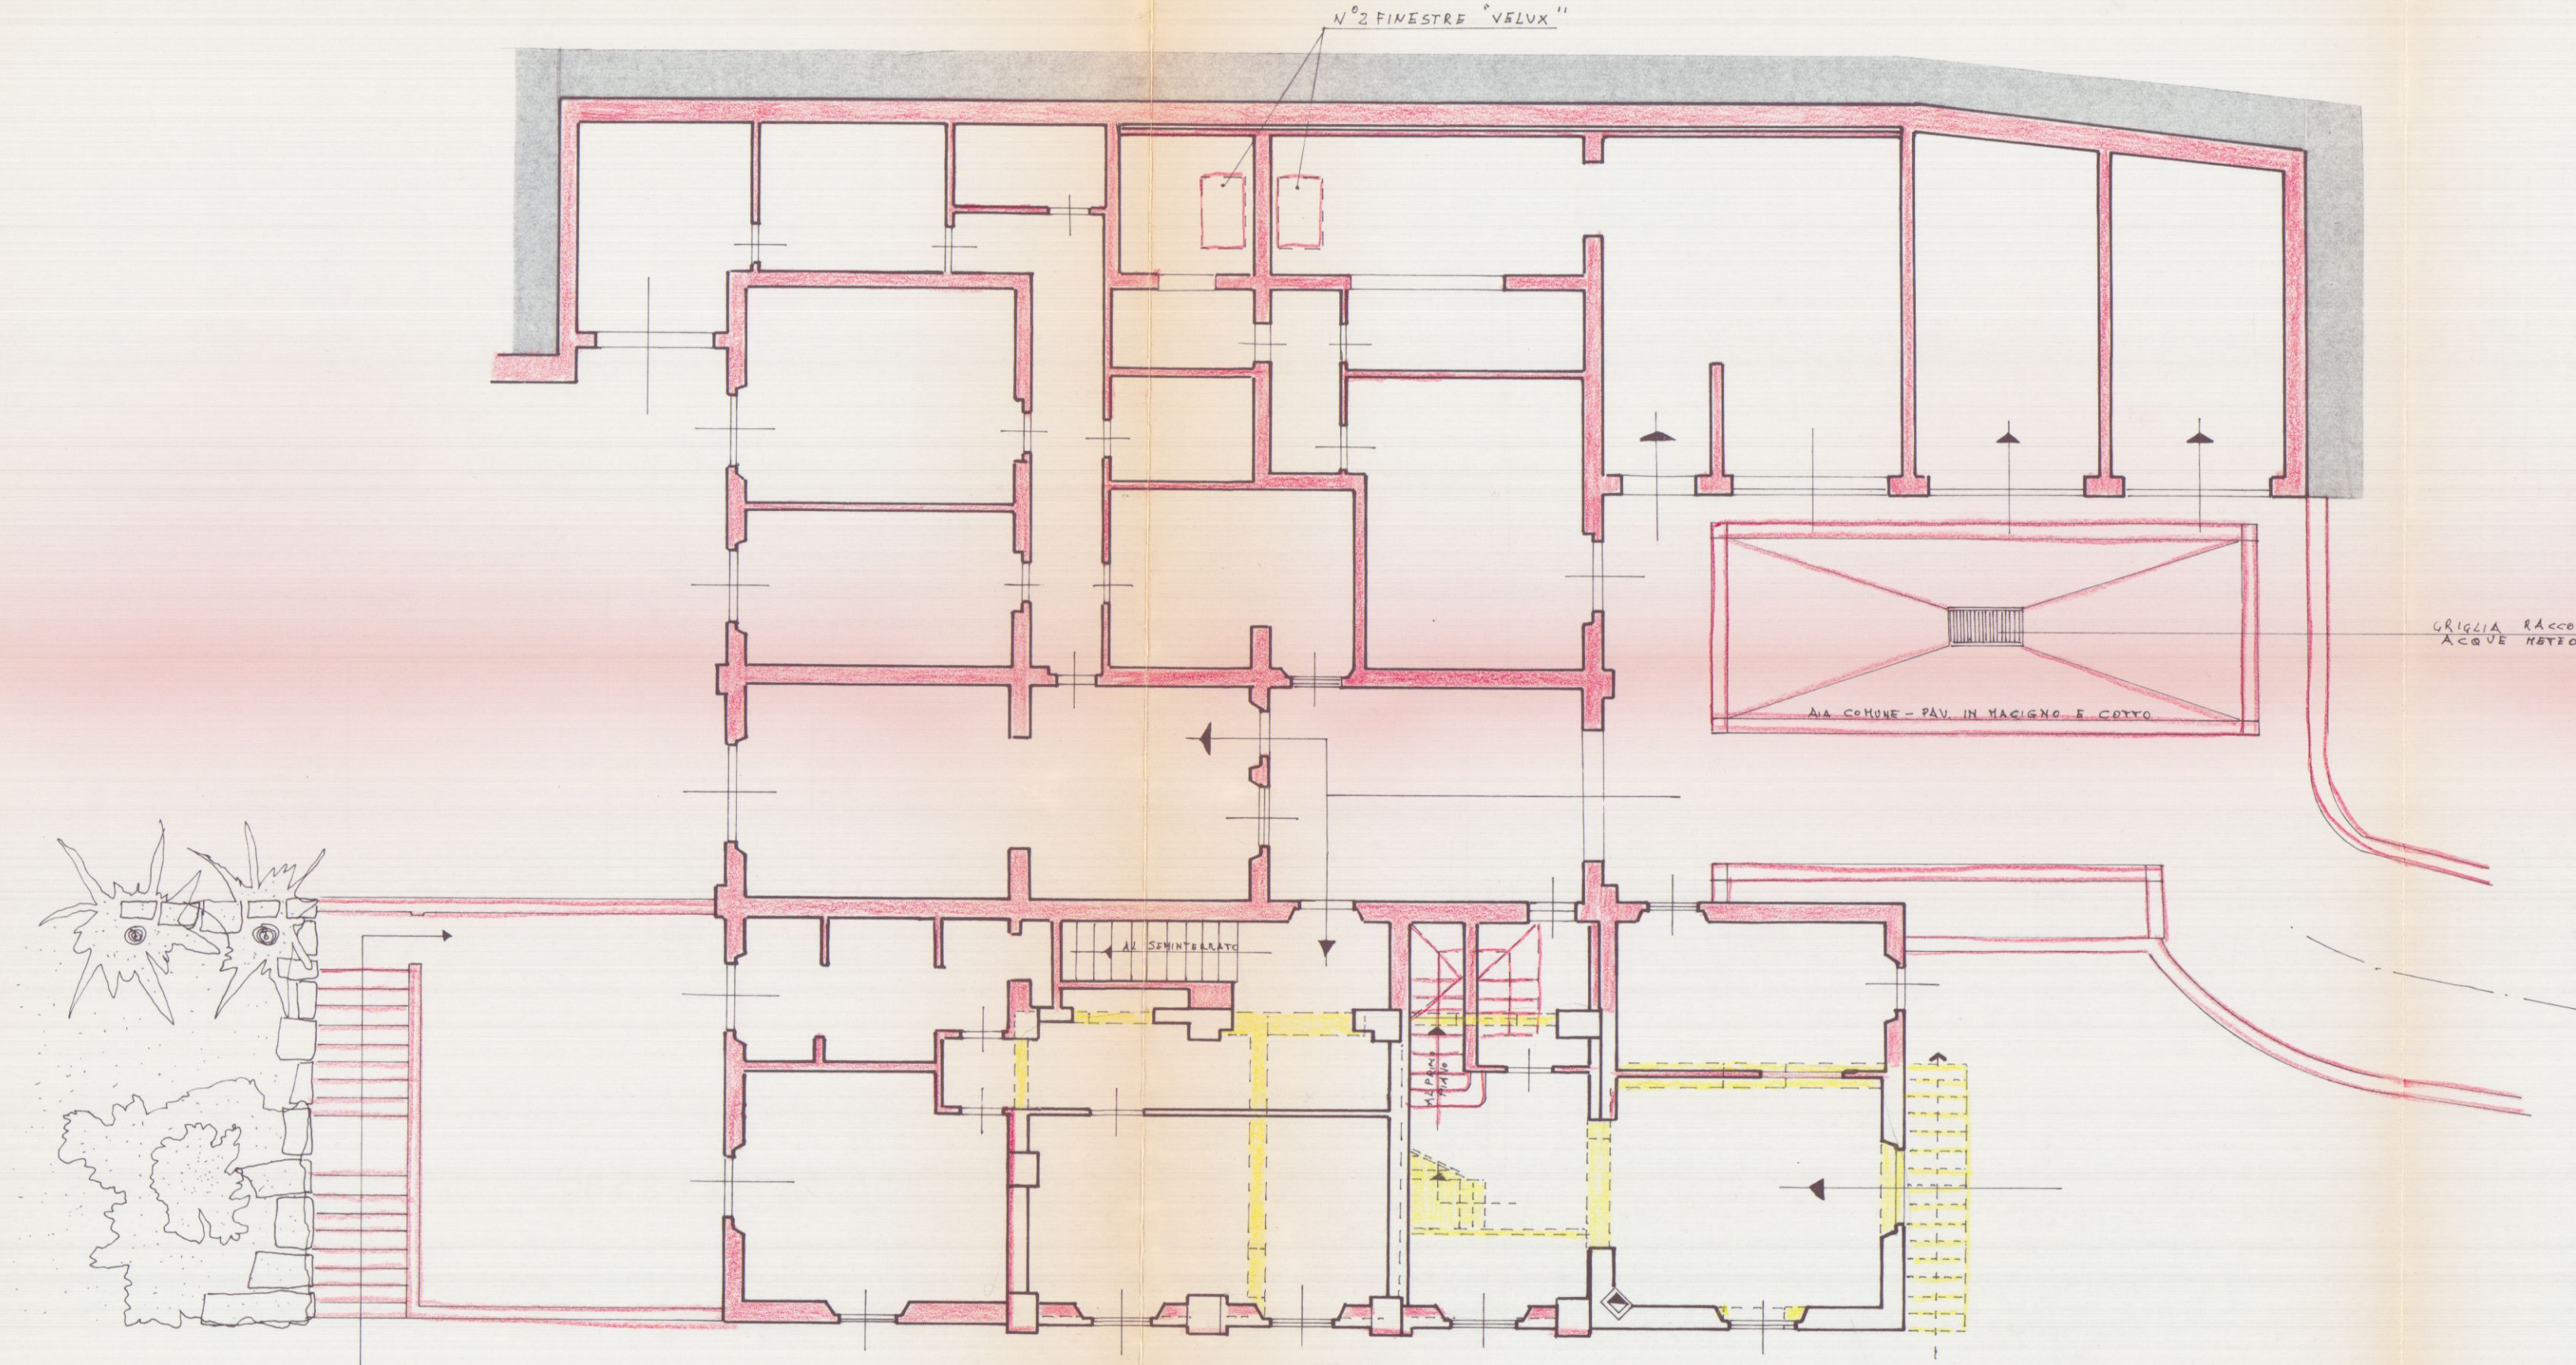

PIANO TERRA A Q. + 89,00

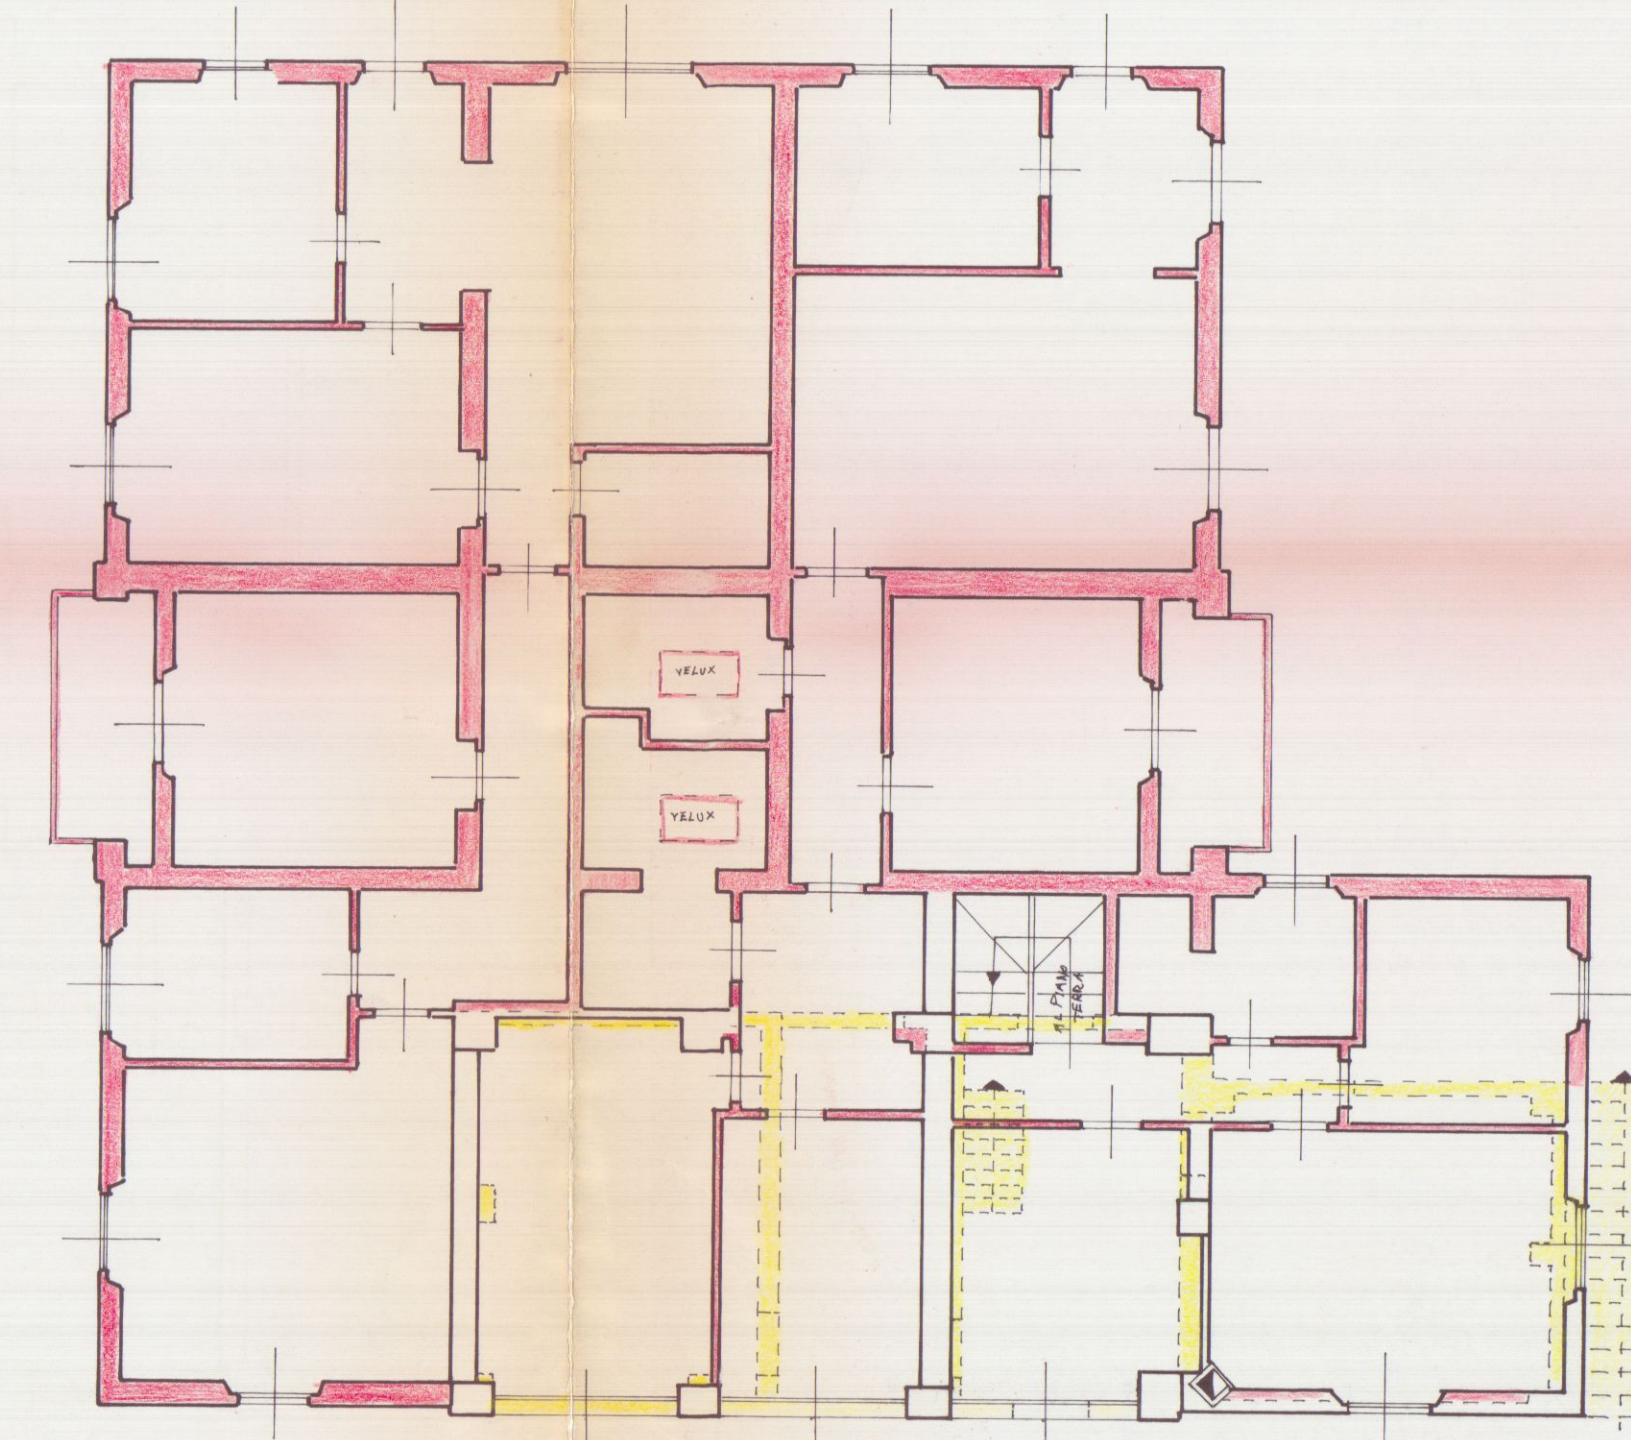

PIANO PRIMO A Q. + 92,15

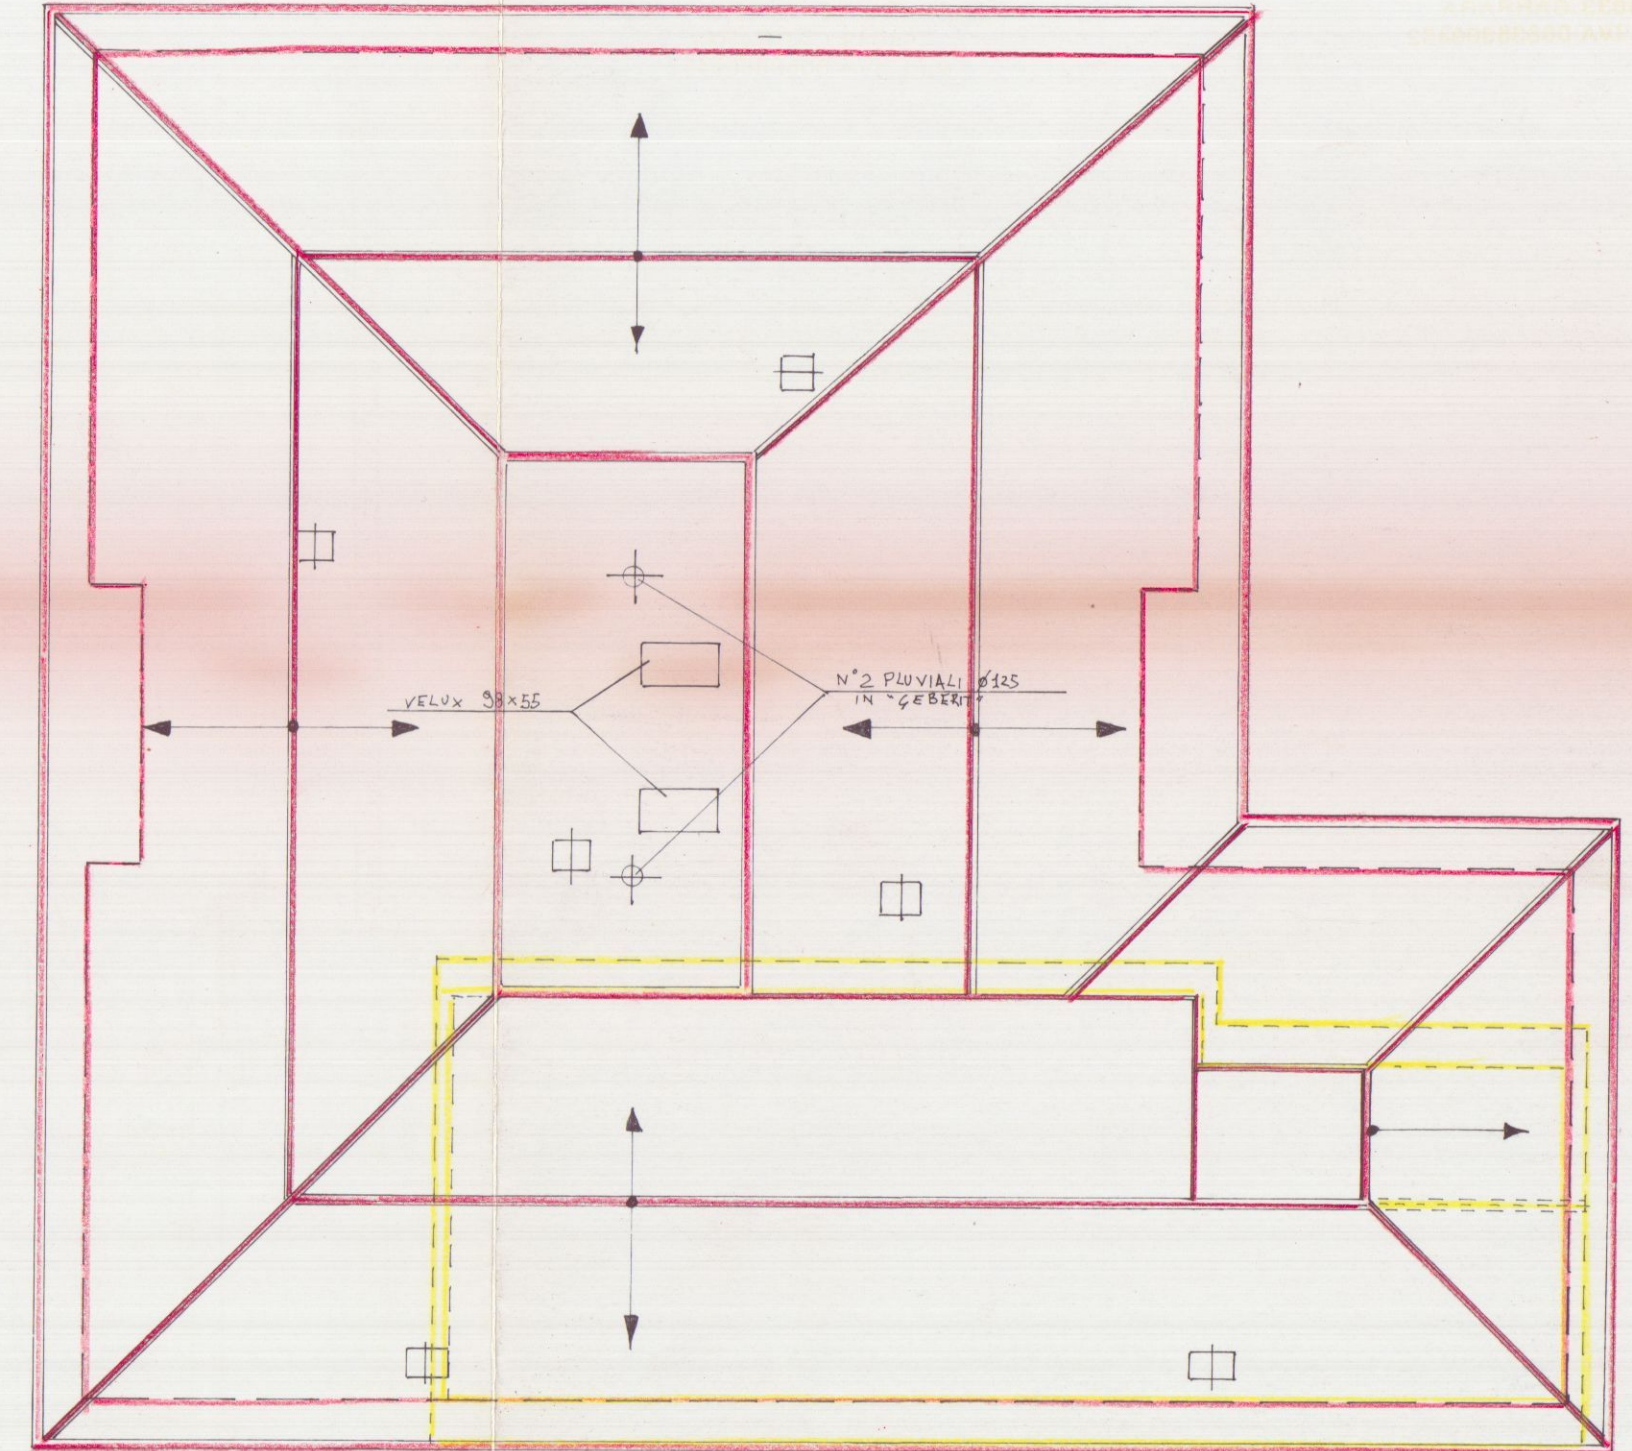

PIANTA COPERTURA