

31 MAR 1982

**APPROVATO**  
CONTROLLATO  
IL TECNICO  
L. 8 LUG. 1982

PROGETTO  
PER LA COSTRUZIONE DI UN SERVIZIO IGIENICO  
E LA SCALA DI ACCESSO AL PRIMO PIANO DEL  
FABBRICATO SITO A MAZZANO VIA FRASSINA


14 MAG. 1982  
PARERE FAVOREVOLE  
del Consorzio Zona  
Industriale Apuana

Salvi i diritti dei terzi, salvo le autorizzazioni di altri Enti



Approvato dal Sindaco alle condizioni  
Indicate nella Consegna Edilizia  
N. 261 del 8 LUG. 1982  
L'ING. CAPO

|             |                             |
|-------------|-----------------------------|
| PROPRIETA'  | SIG. GIANNINO SEAZIO        |
| PROGETTISTA | GEOM. MANFREDI GABRIELE BLO |
| III - 1982  |                             |
| SCALA       | 1: 2000    1: 200    1: 100 |
| TAVOLA      | UNICA                       |

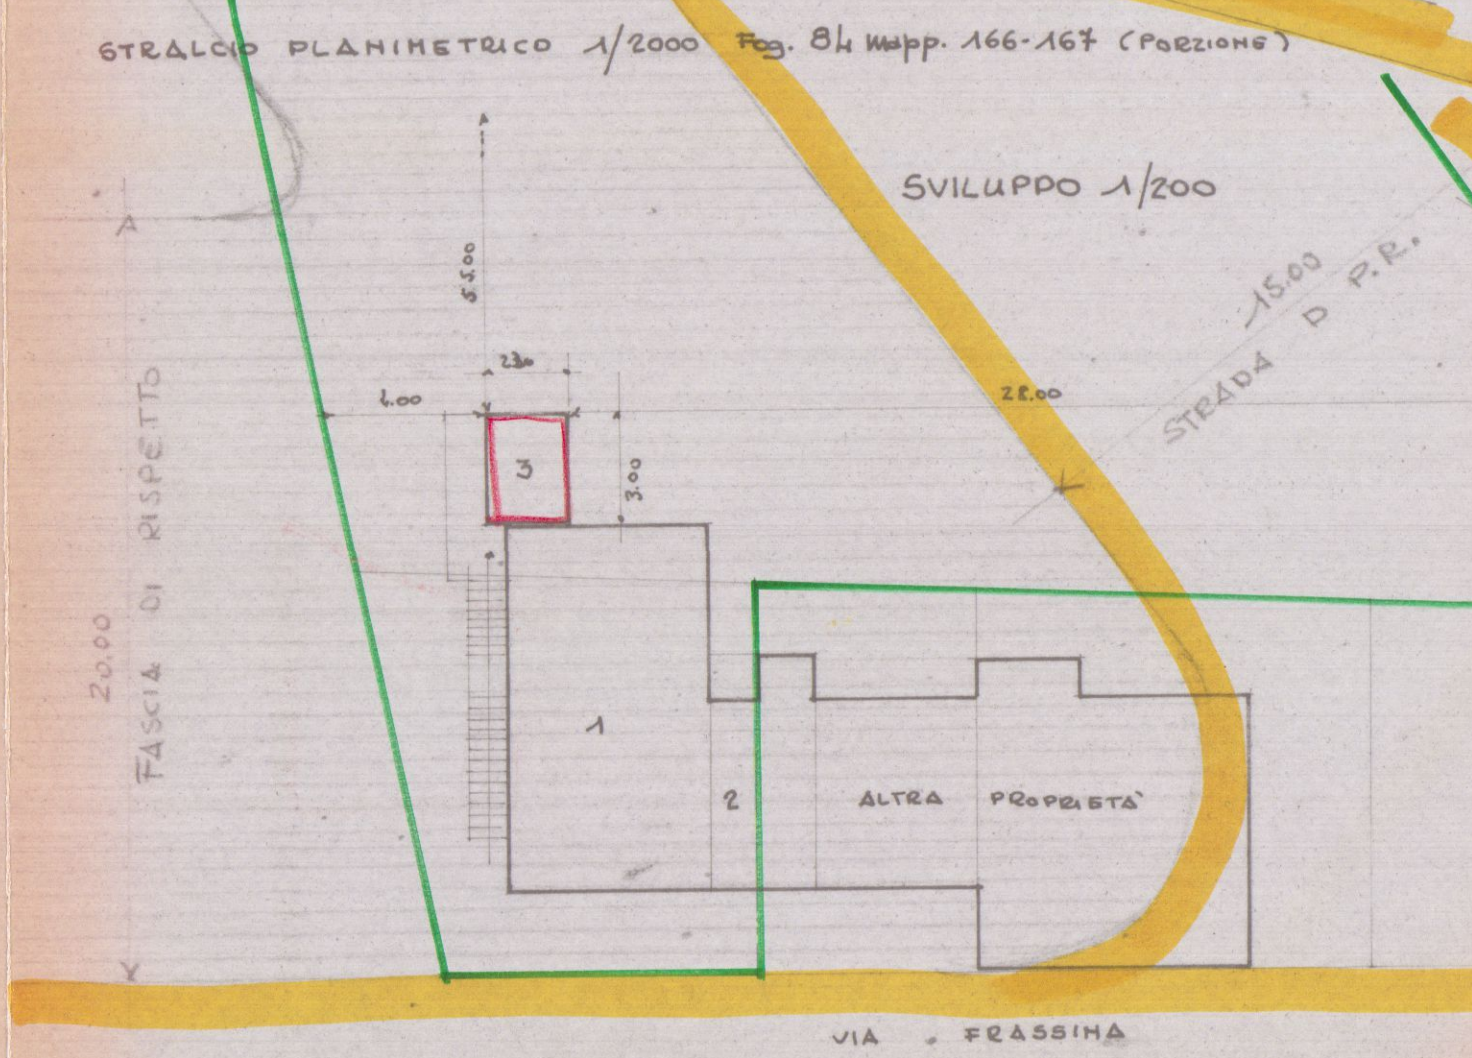

SCHEMA VOLUME

- ESISTENTE
- 1  $5,30 \times 9,70 = \text{mq. } 51,41 \times 7,00 = \text{mc. } 359,87$
  - 2  $1,00 \times 3,20 = \text{mq. } 3,20 \times 7,00 = \text{mc. } 22,40$
  - TOTALE  $\text{mq. } 54,61 \quad \text{mc. } 382,27$
  - 3  $2,20 \times 3,00 = 6,60 \times 2,70 = \text{mc. } 17,82$
  - PORTICO  $= 2,20 \times 3,60 = 6,60 \times 3,40 = \text{mc. } 22,44 / 3 = \text{mc. } 7,48$
  - $\text{mc. } 25,30$

