




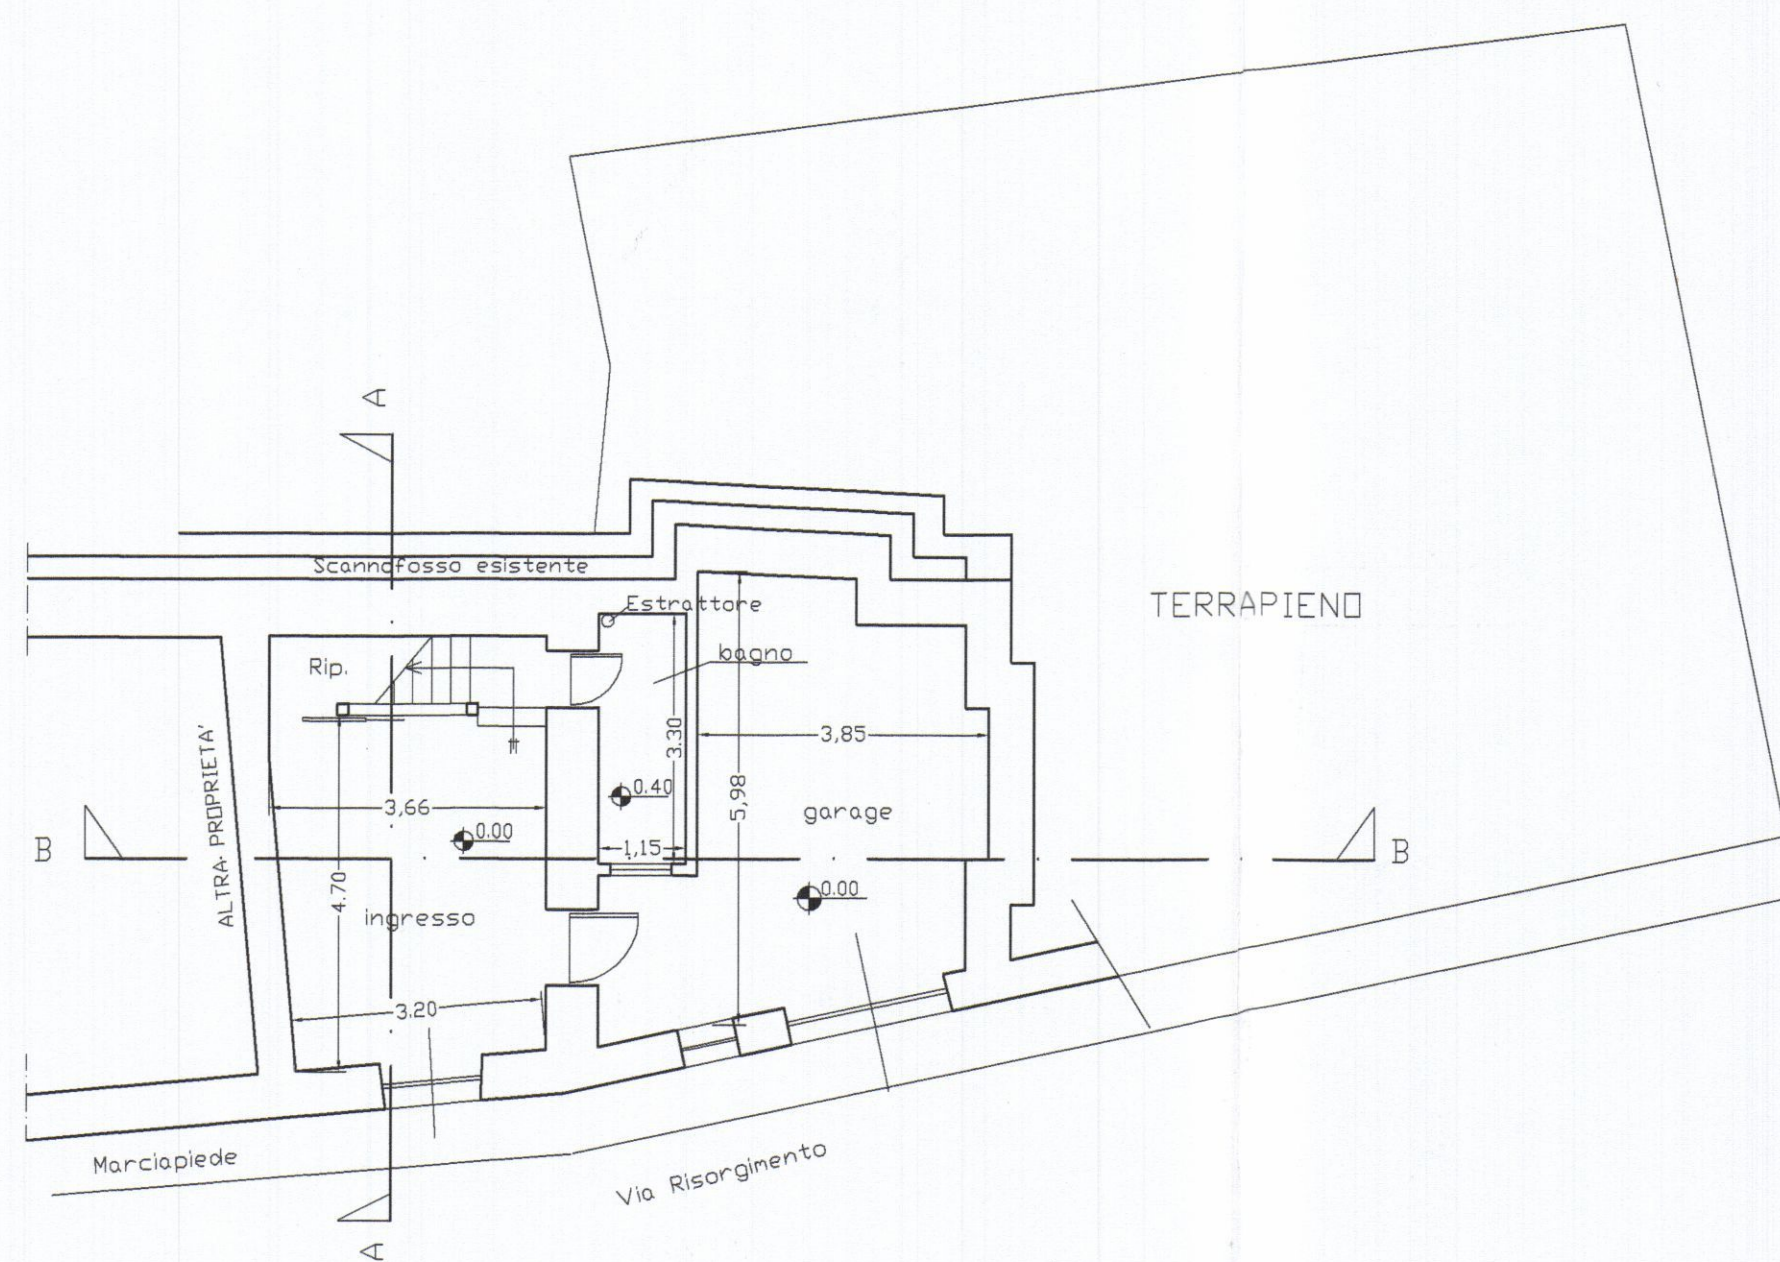


PIANTA PIANO TERRA

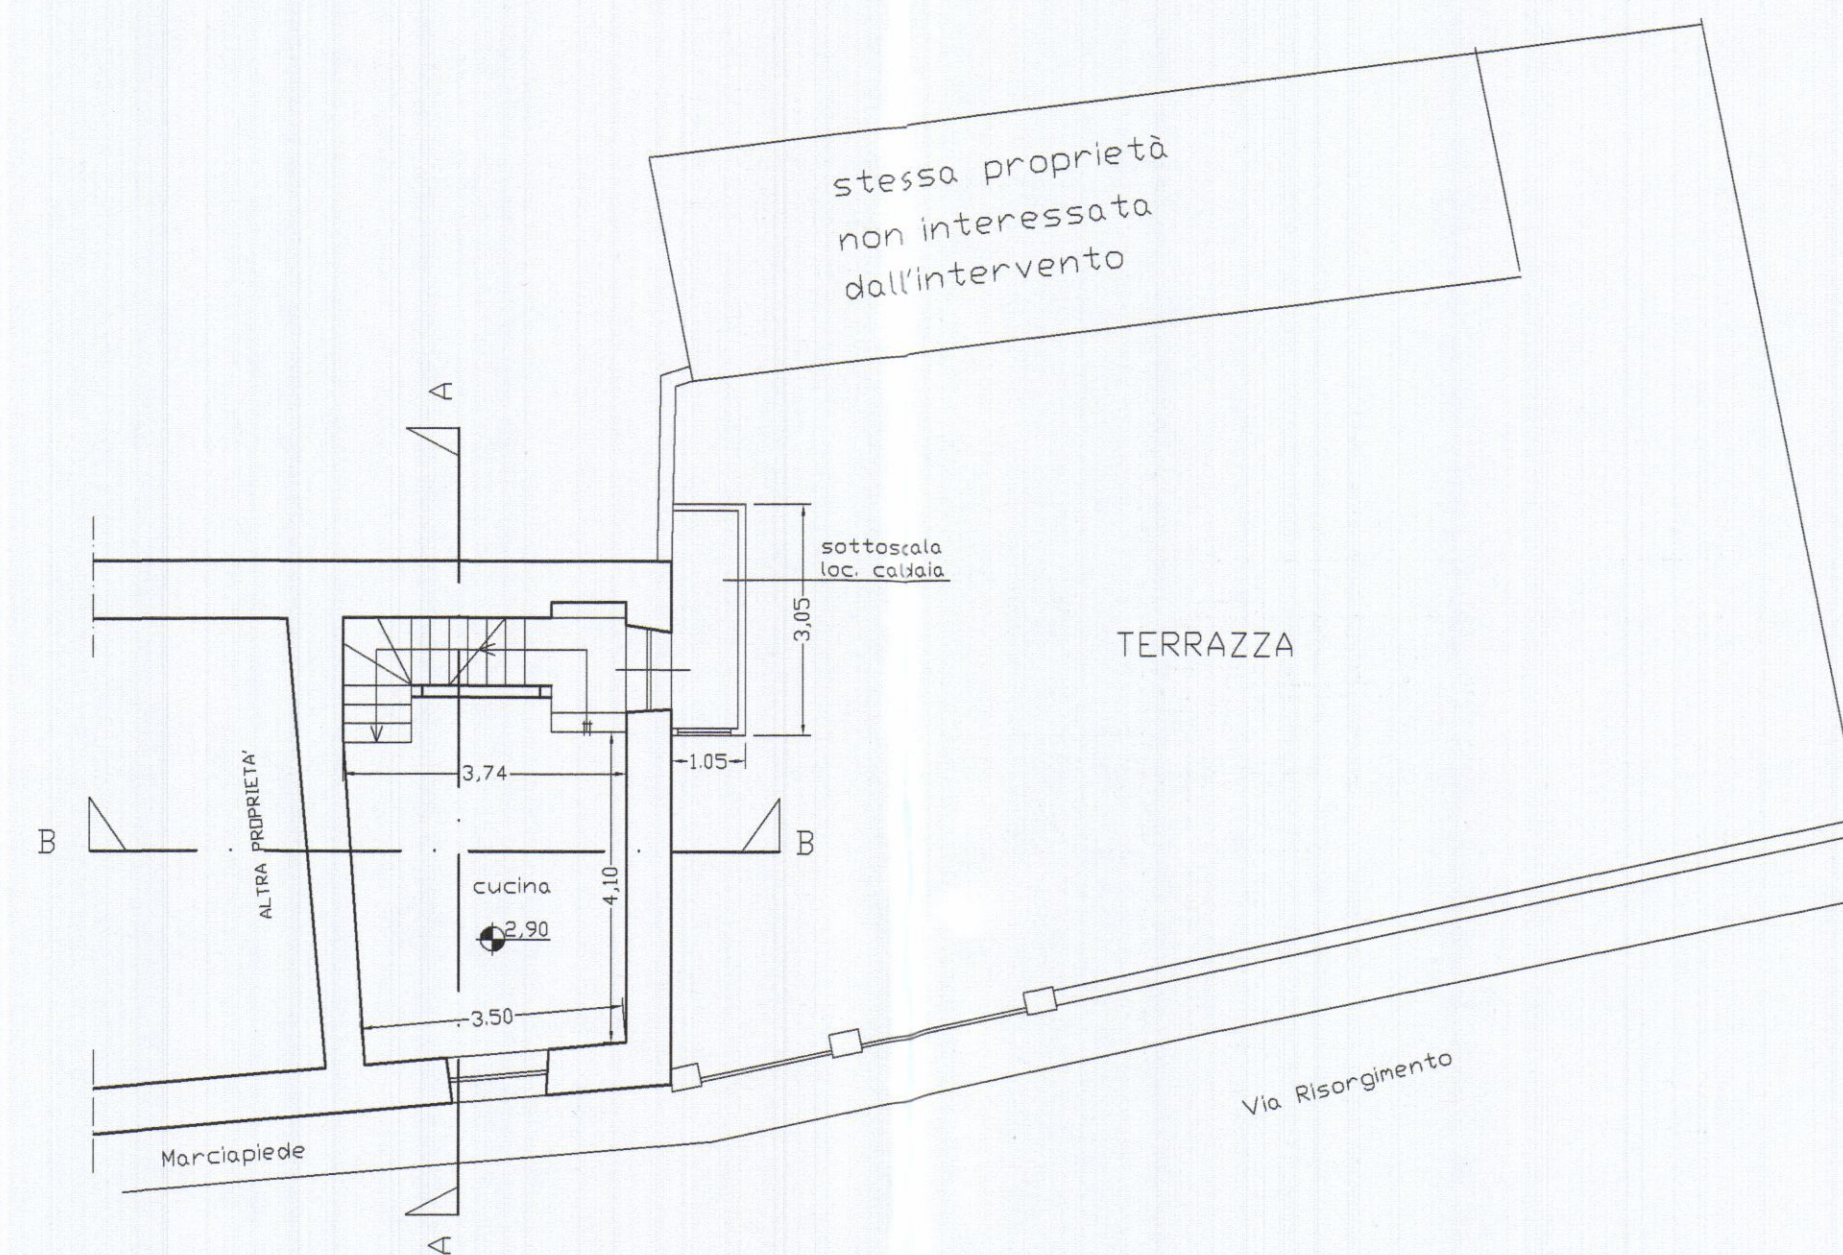


PIANTA PIANO PRIMO

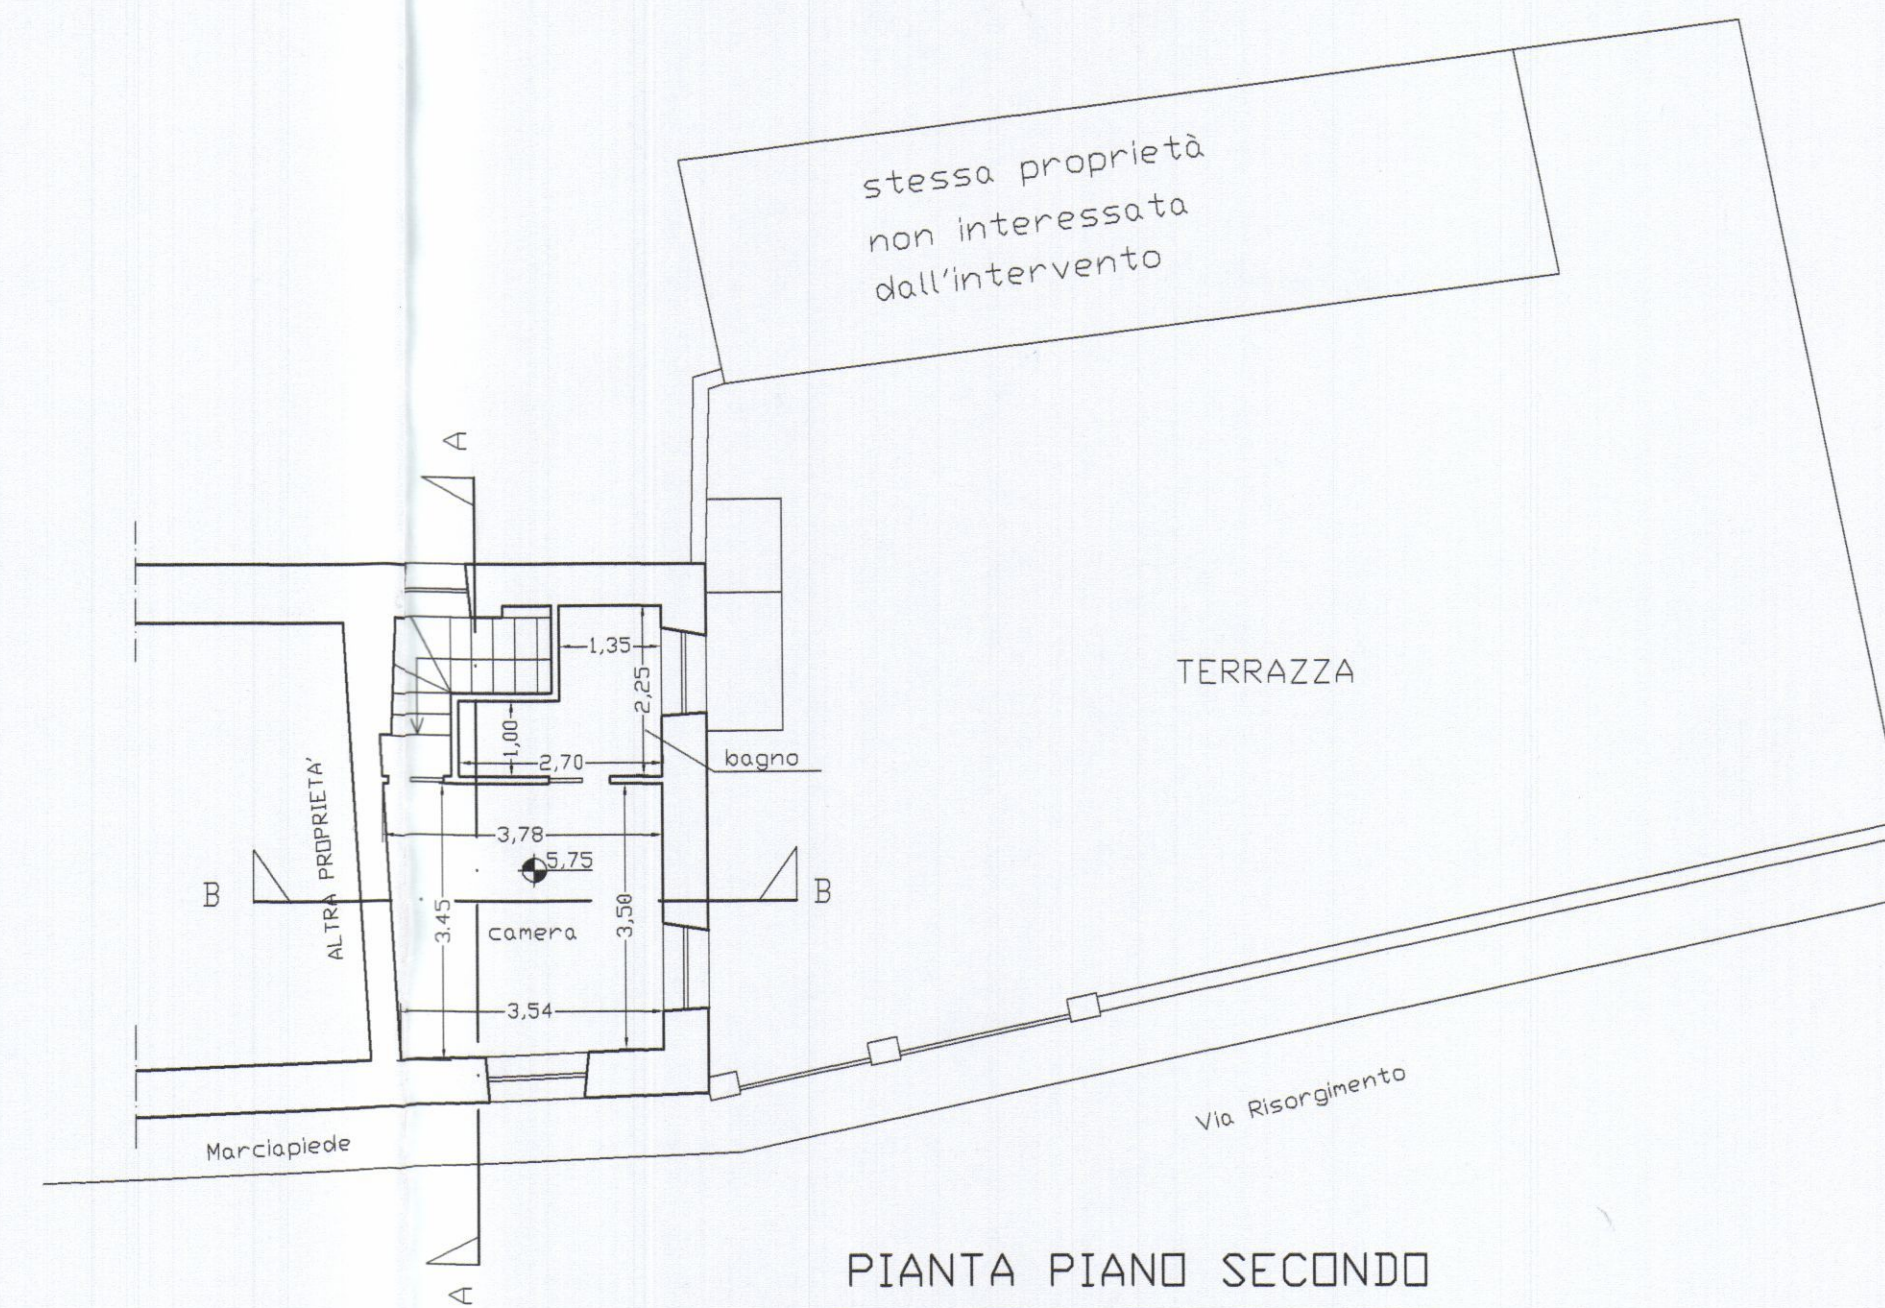


PIANTA PIANO SECONDO

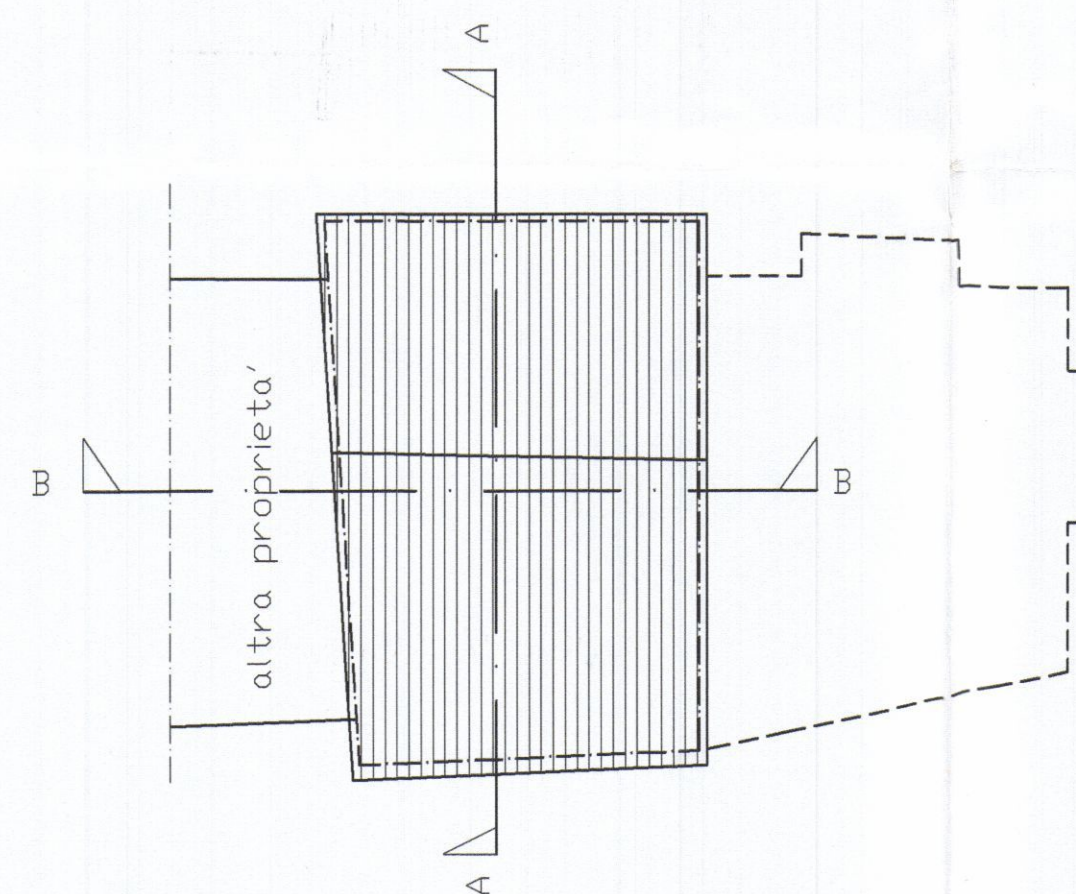


PIANTA COPERTURA

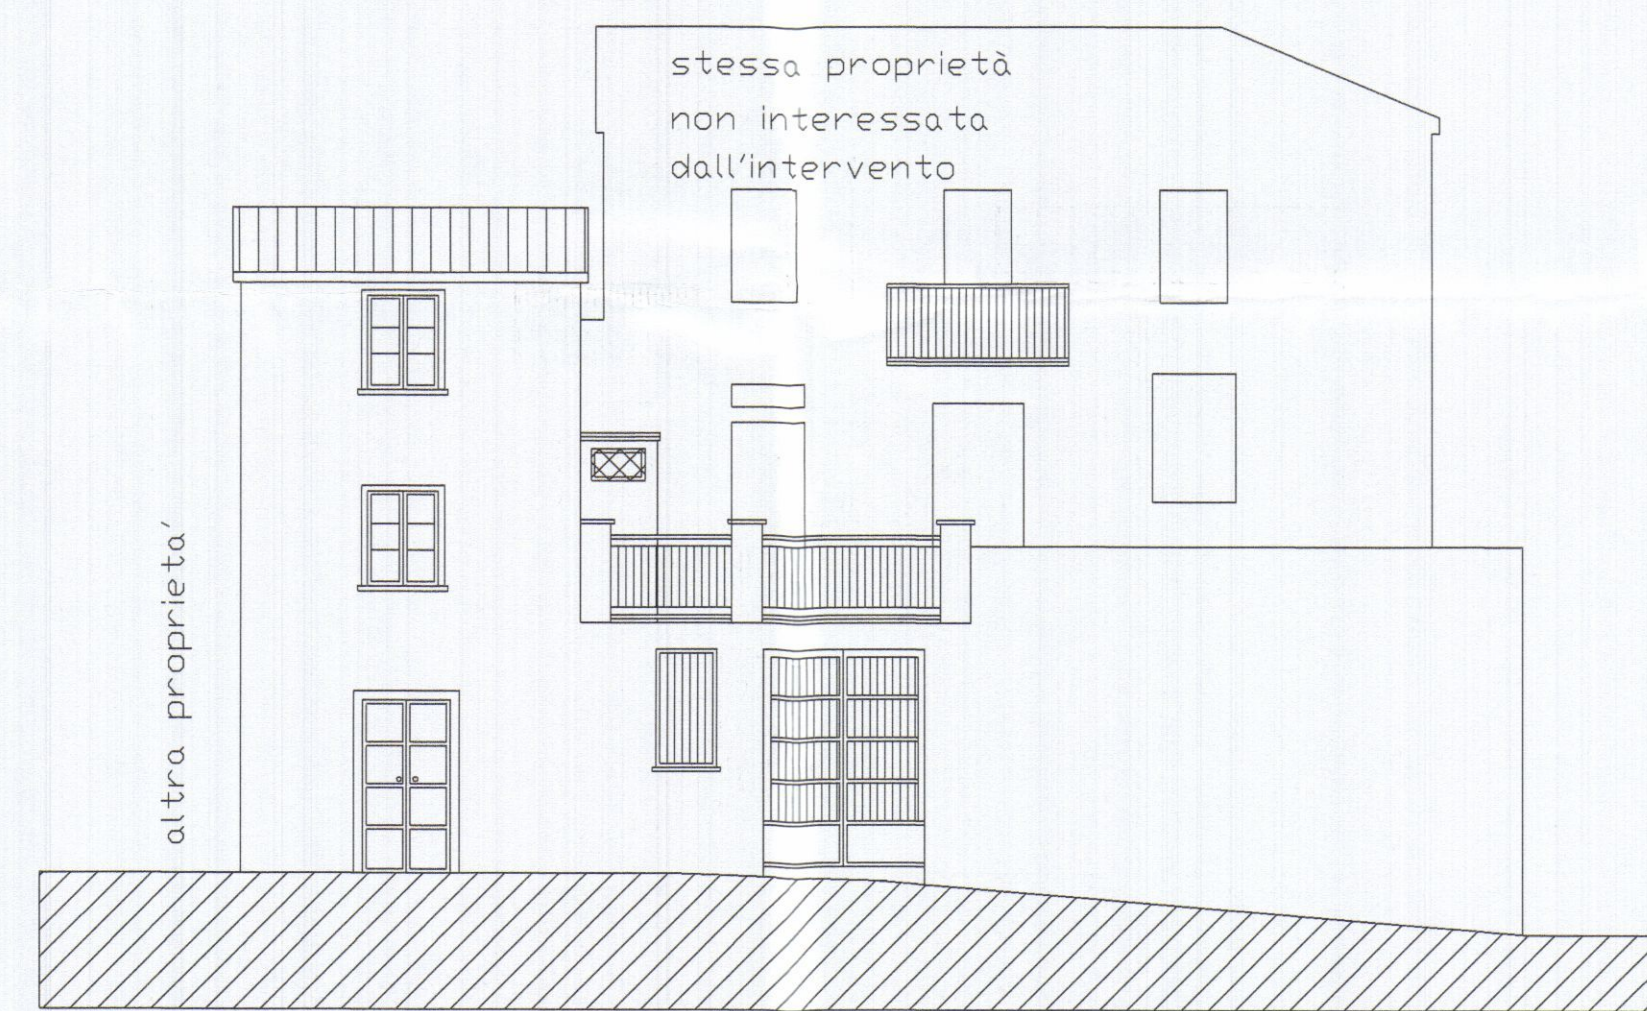


PROSPETTO NORD

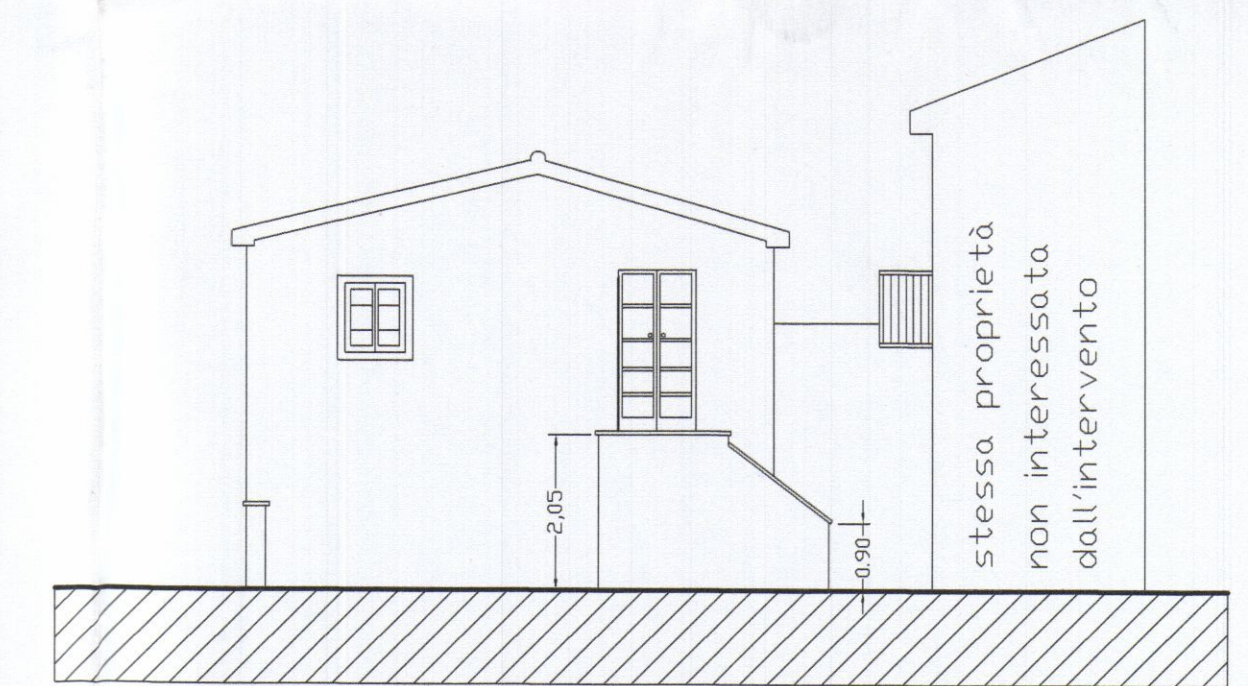


PROSPETTO EST

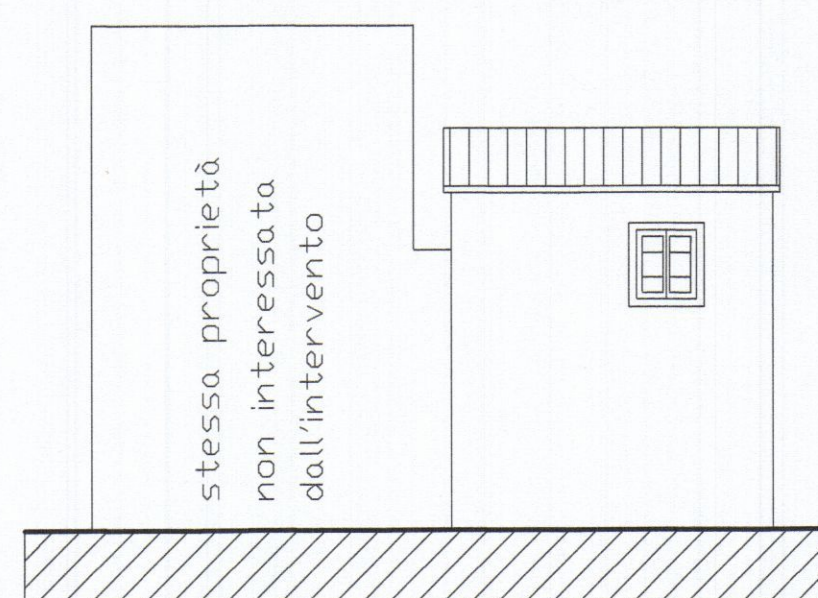


PROSPETTO SUD

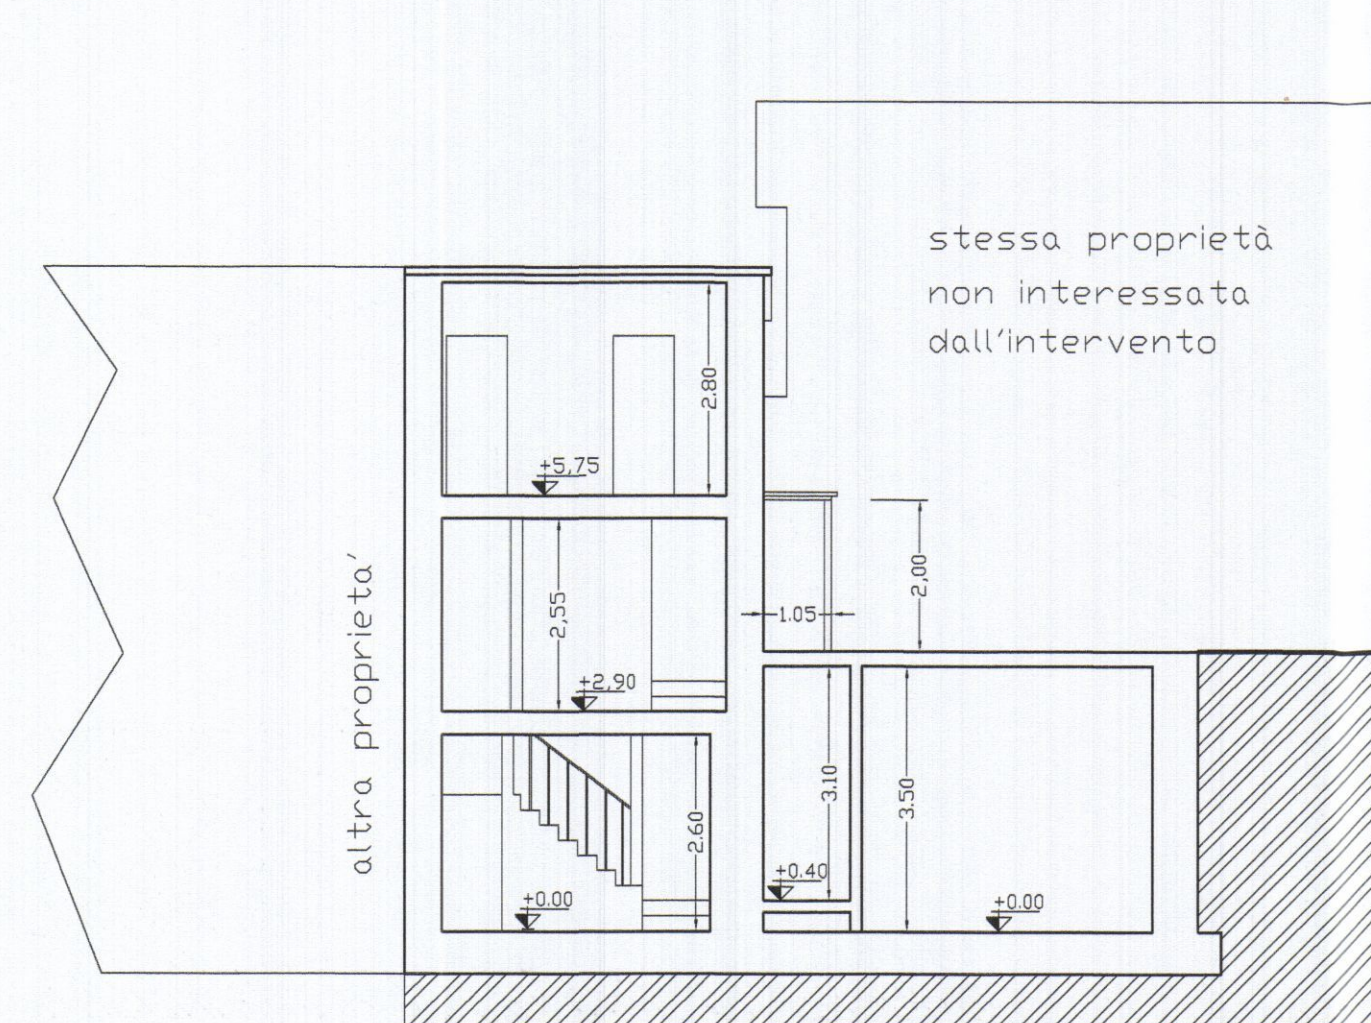

SEZIONE B-B

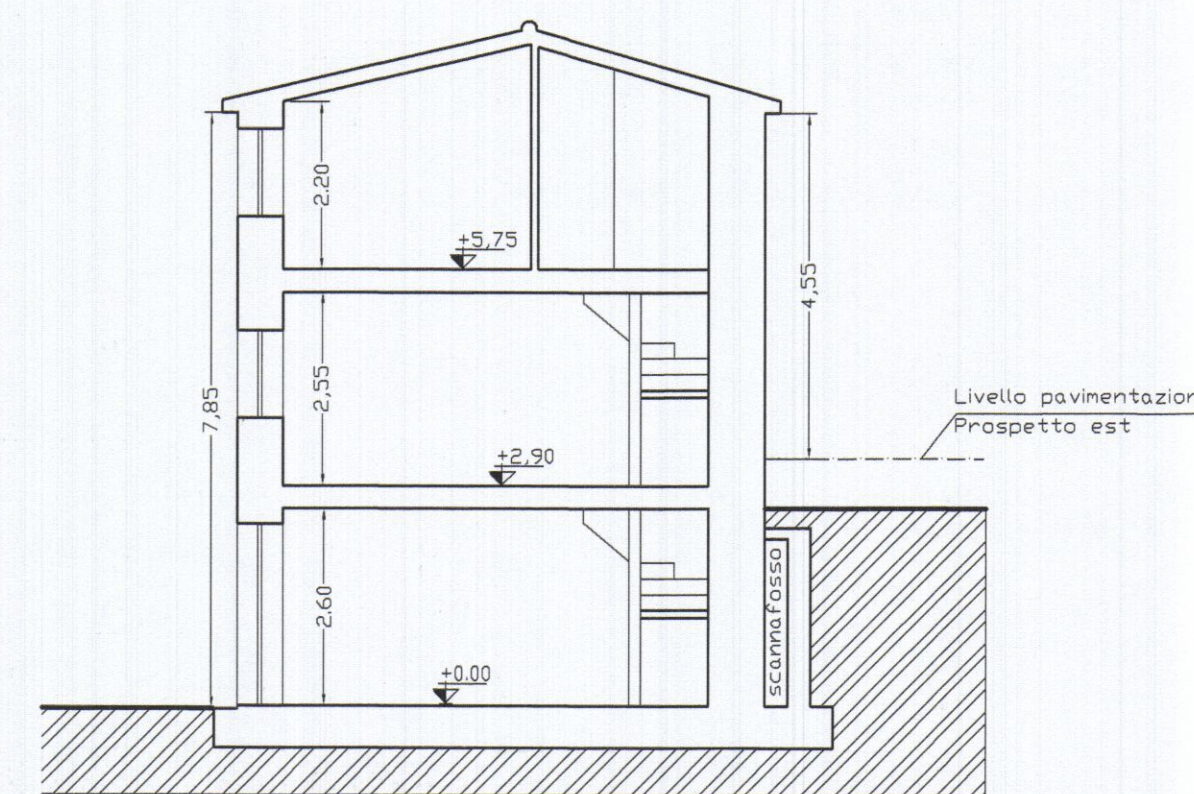

SEZIONE A-A

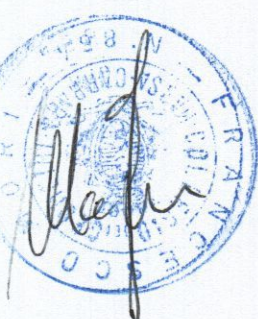

VARIANTE FINALE
ALL'AUT. N.94A03 del 09.05.2003

Geom. Francesco Mori - STUDIO TECNICO - 54012 Tresana Via Serrapiana 38			
Tel. 0187/661995 - e-mail : morigeo@tin.it			
COMMITTENTE:		TAVOLA:	
BACCINI DAVIDE		STATO DI PROGETTO	
DENOMINAZIONE:		ELABORATI:	SCALA:
ELABORATO GRAFICO ALLEGATO A DENUNCIA DI INIZIO ATTIVITA'		PIANTE	1:100
Comune di Carrara - loc. Gragnana - Via Risorgimento 3		PROSPETTI	1:100
Disegnato		SEZIONI	1:100
Approvato	Filename	Sost. il N.	Sost. dal N.
			Data
			Maggio 06
DIS. n° 02/03			
SENZA IL NS. CONSENSO QUESTO DISEGNO NON SI PUO' RIPRODURRE NE' COMUNICARE.			