
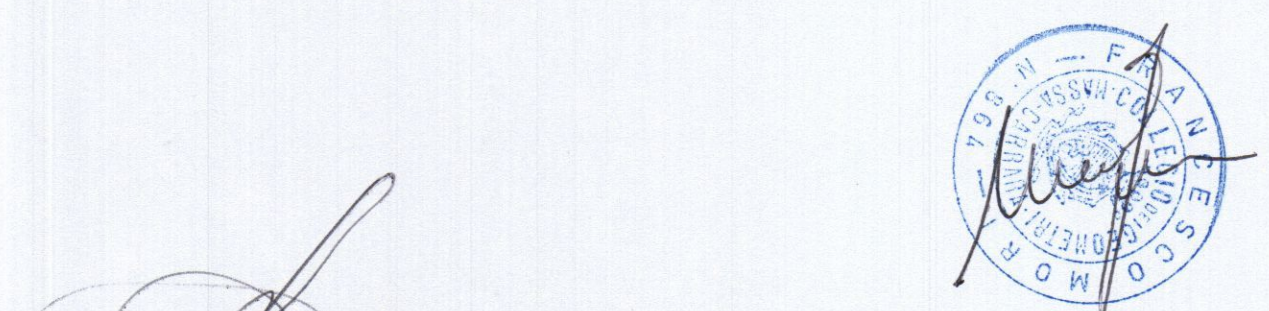
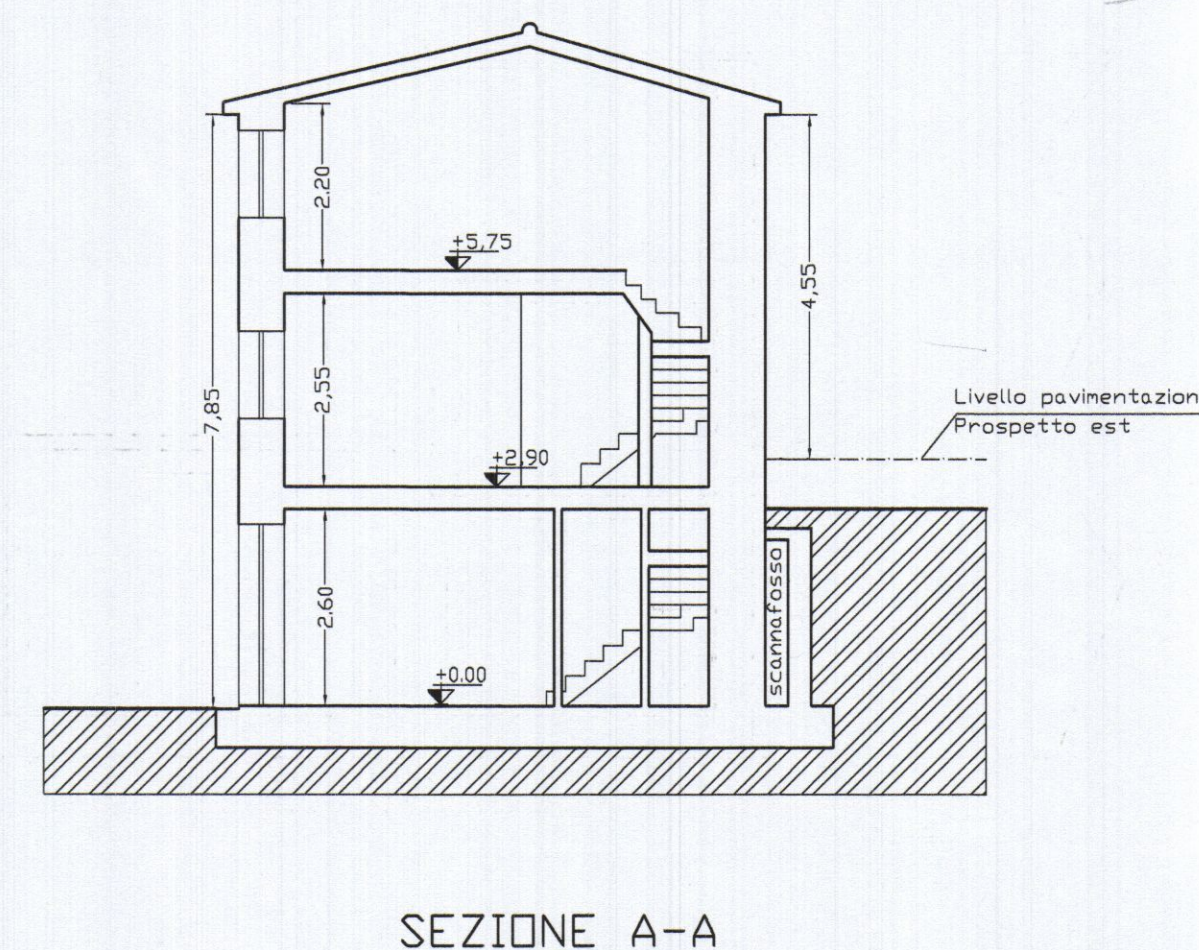
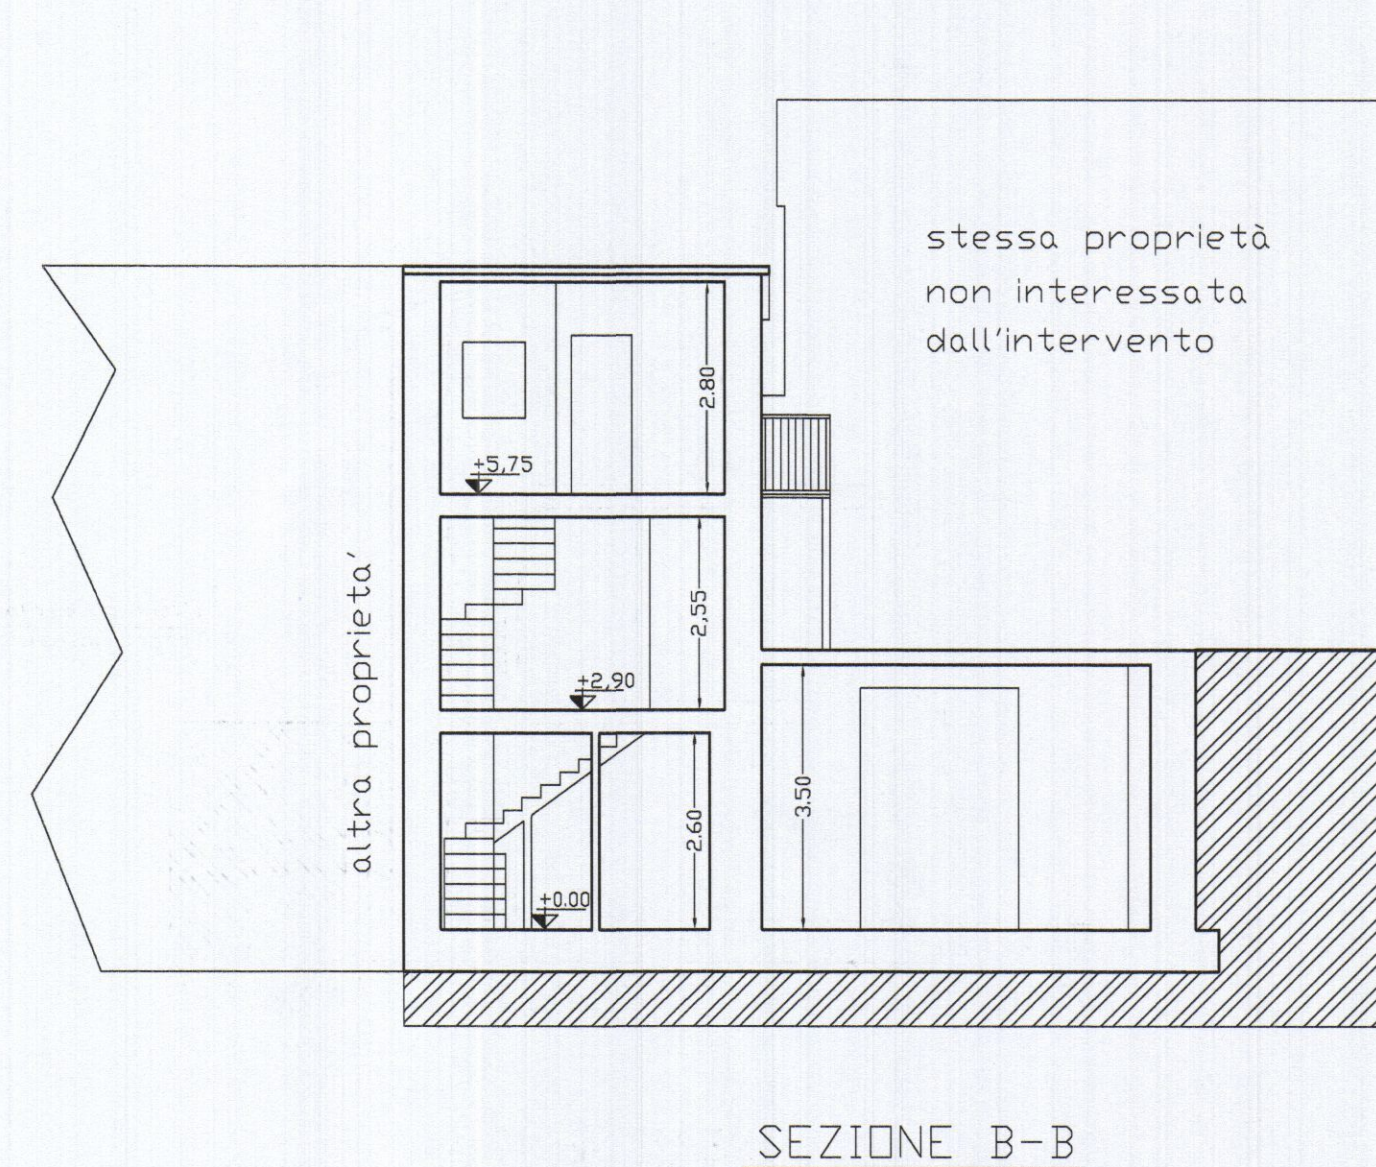
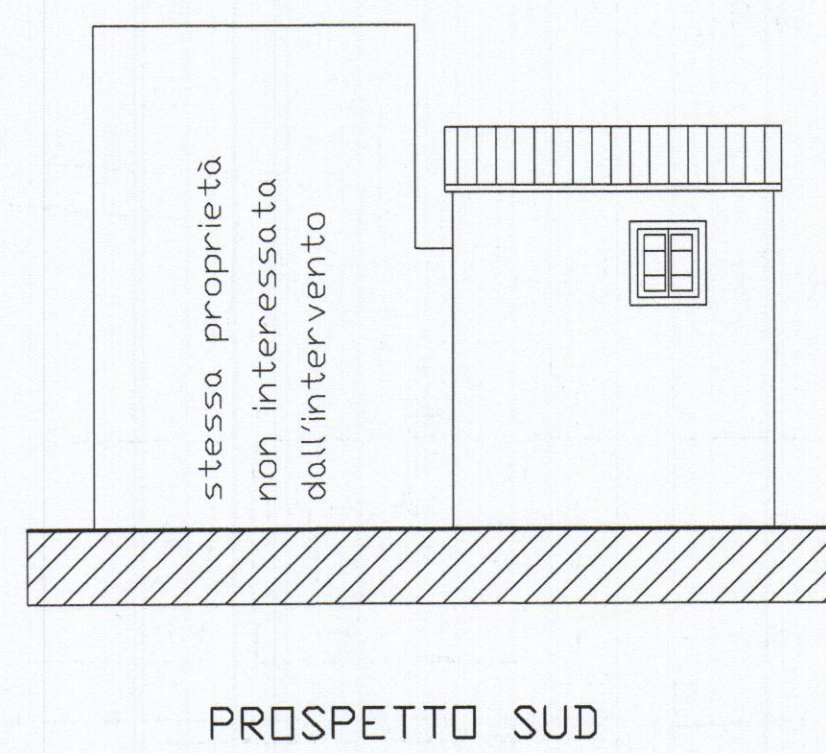
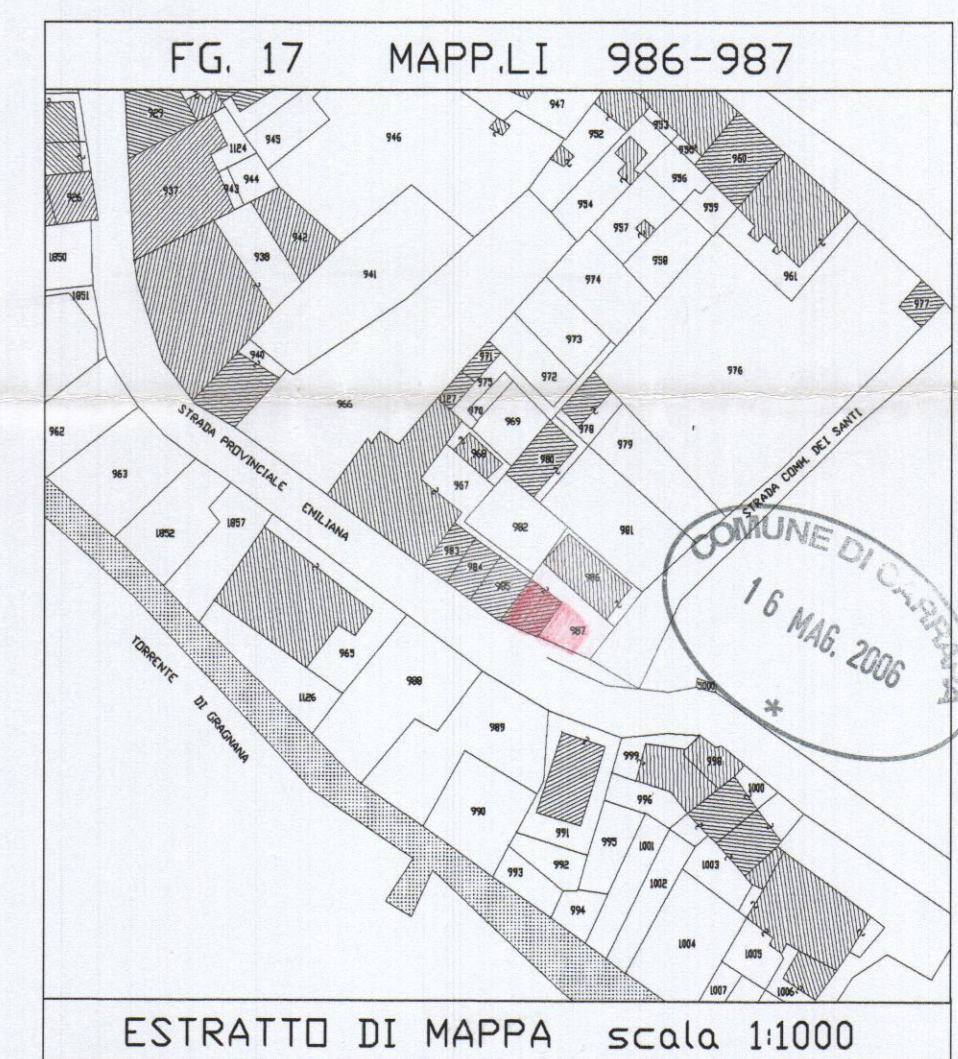
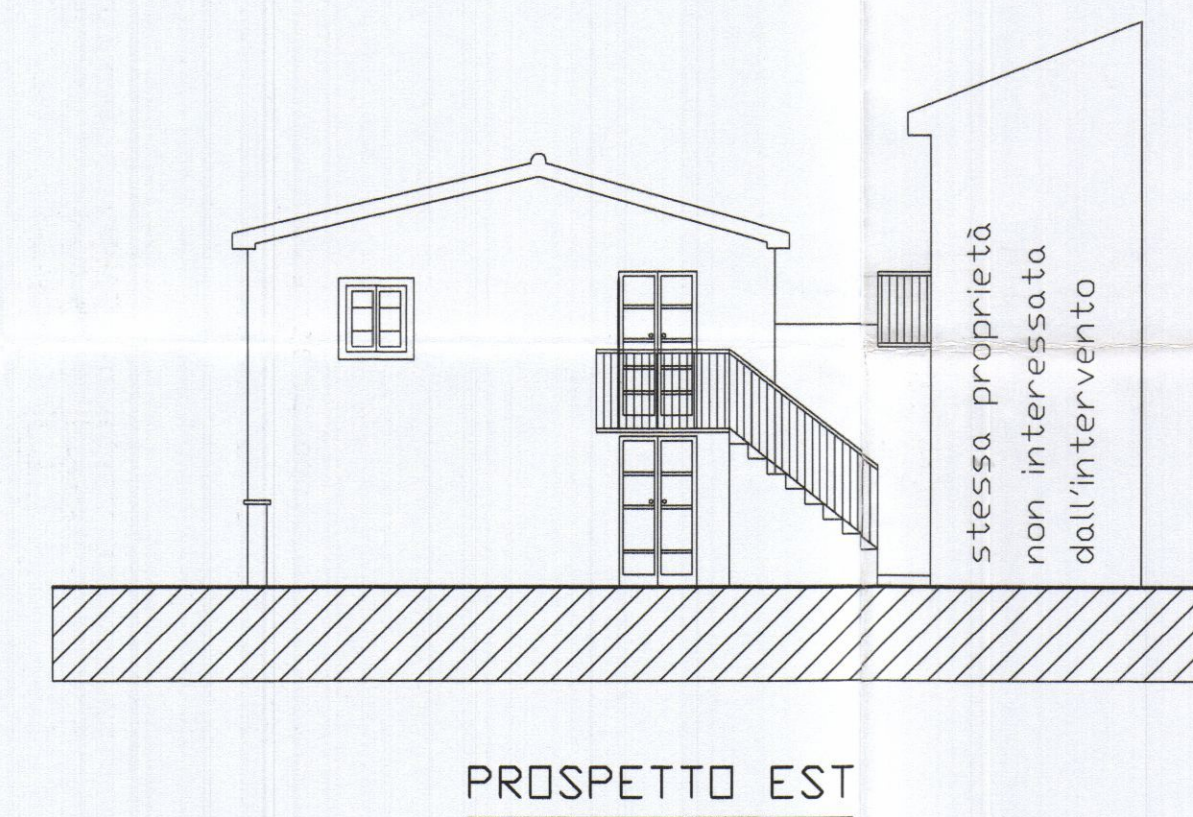
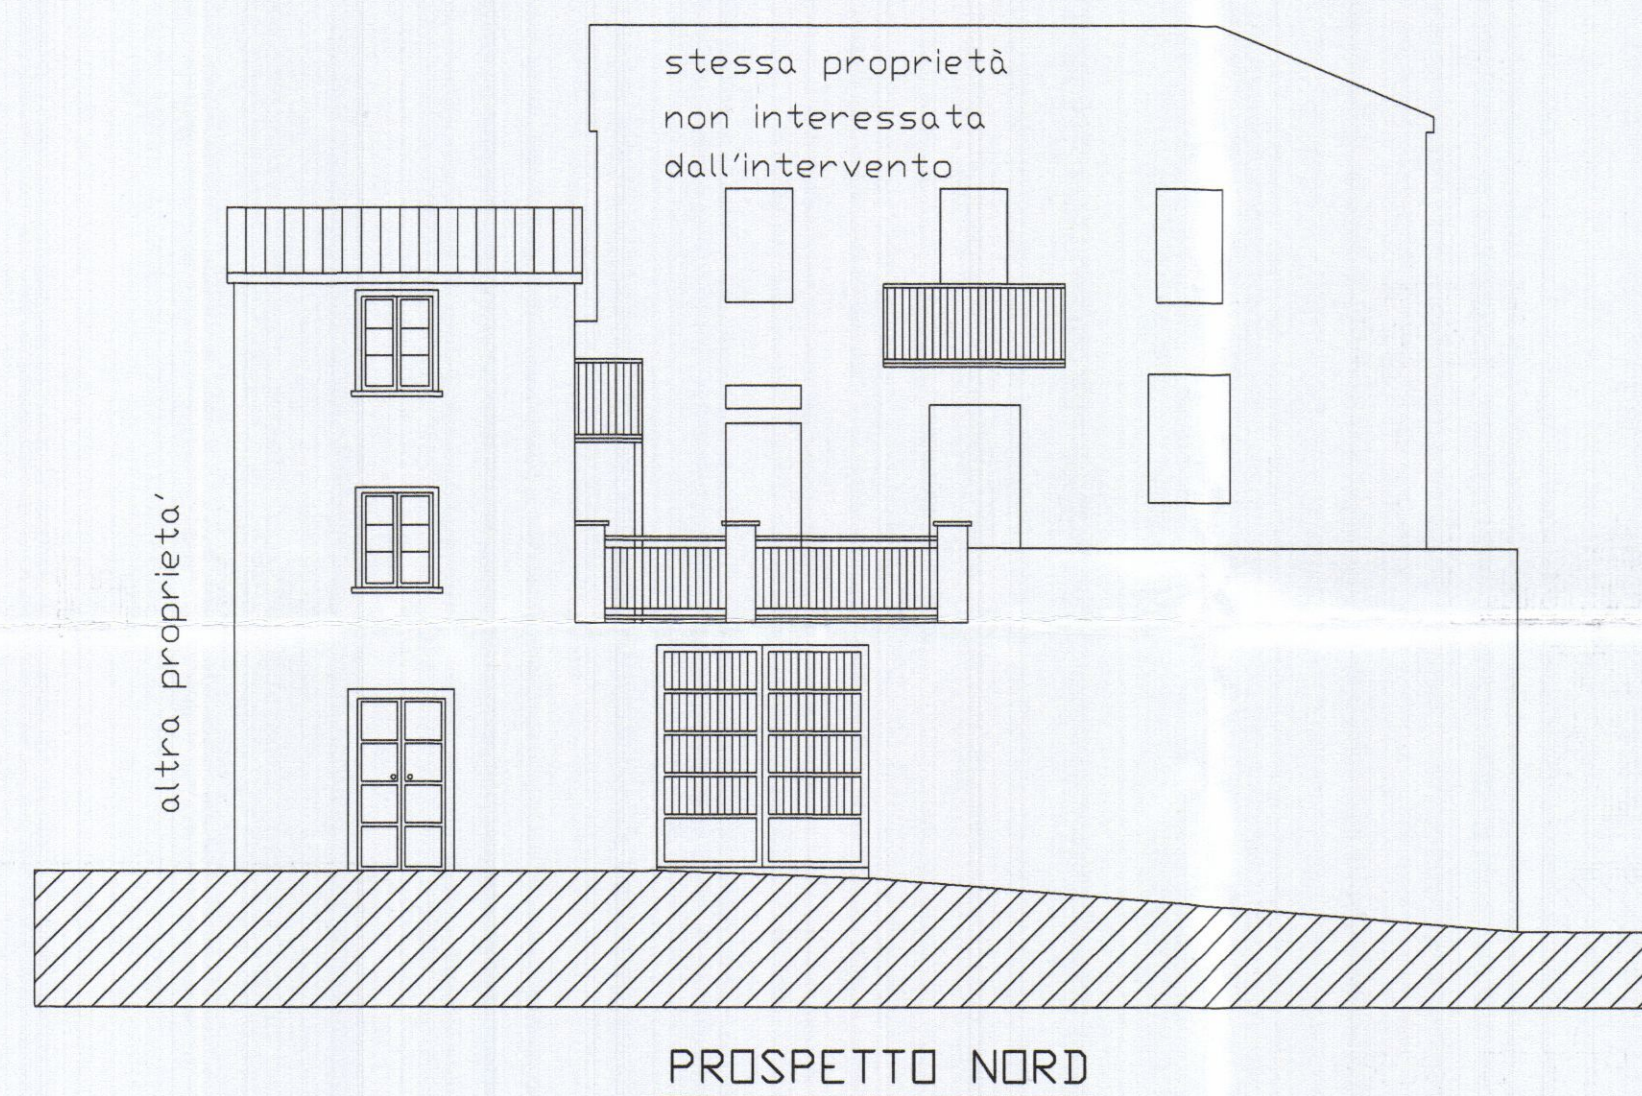
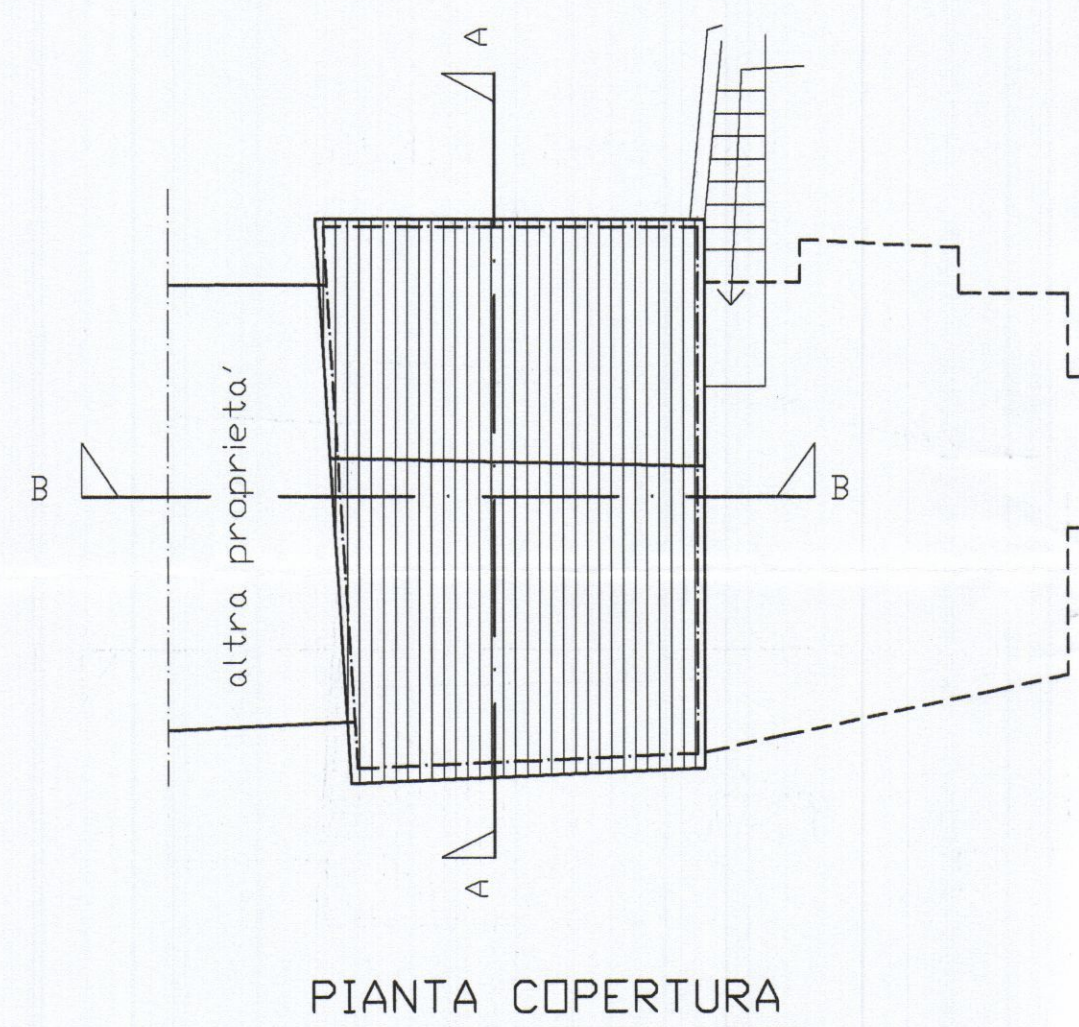
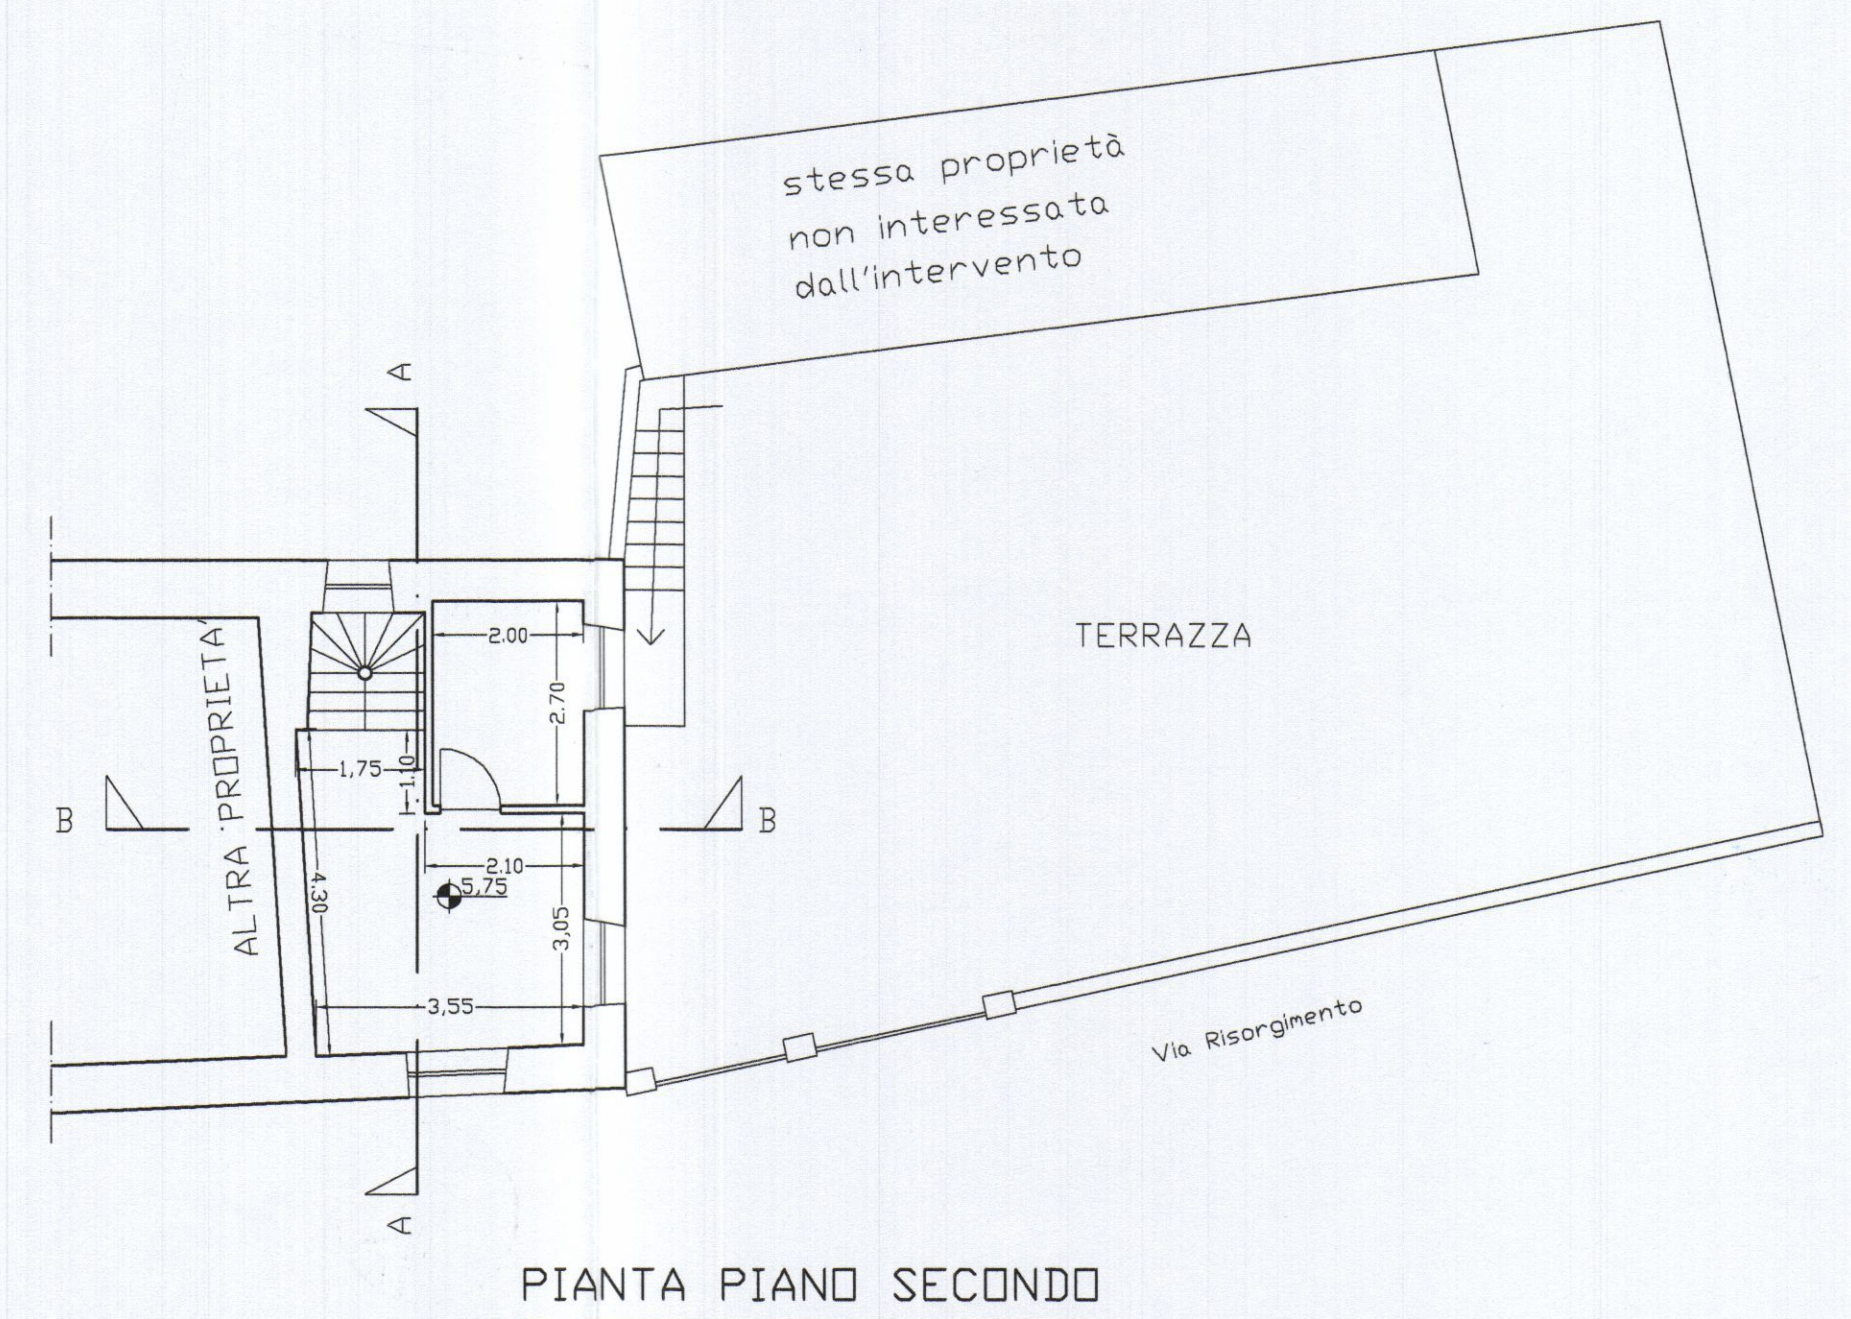
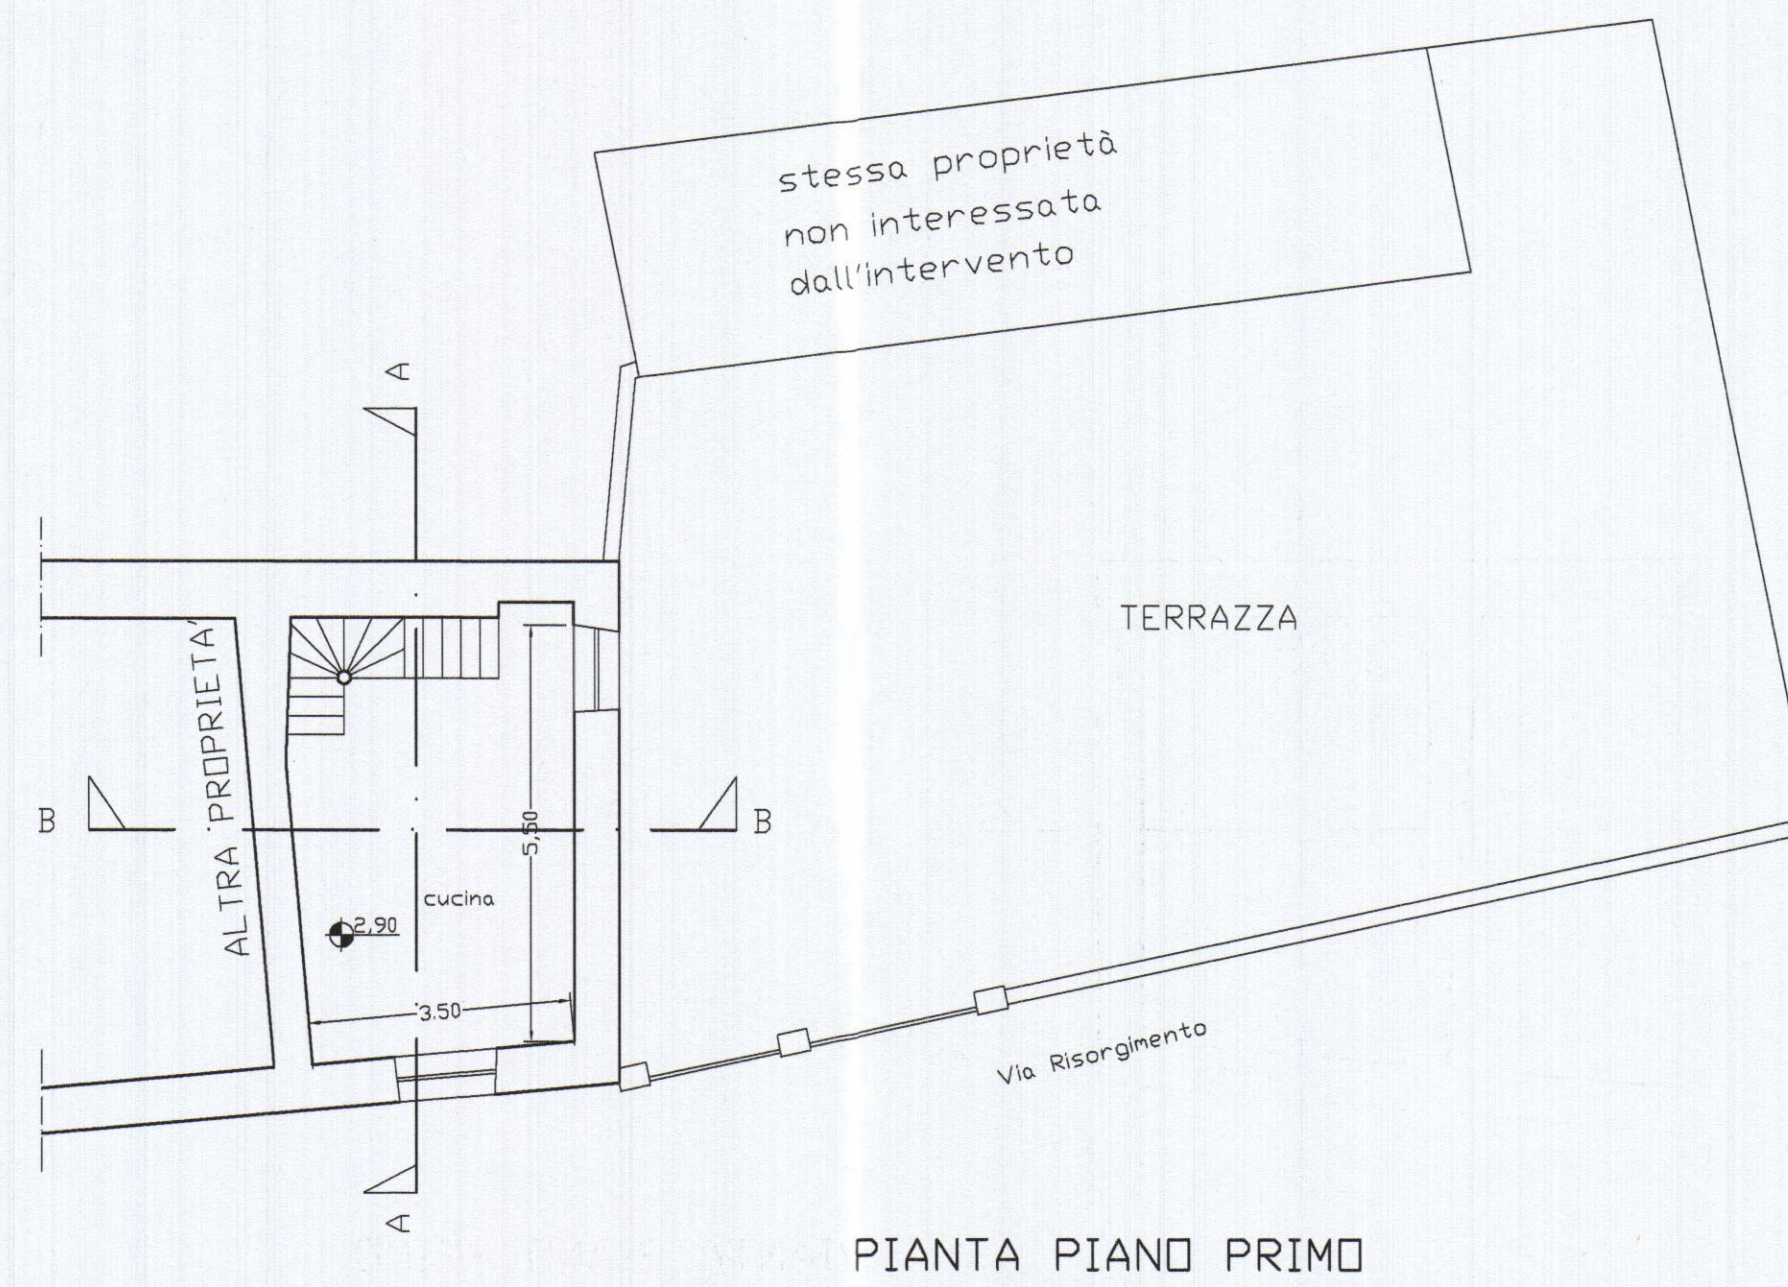


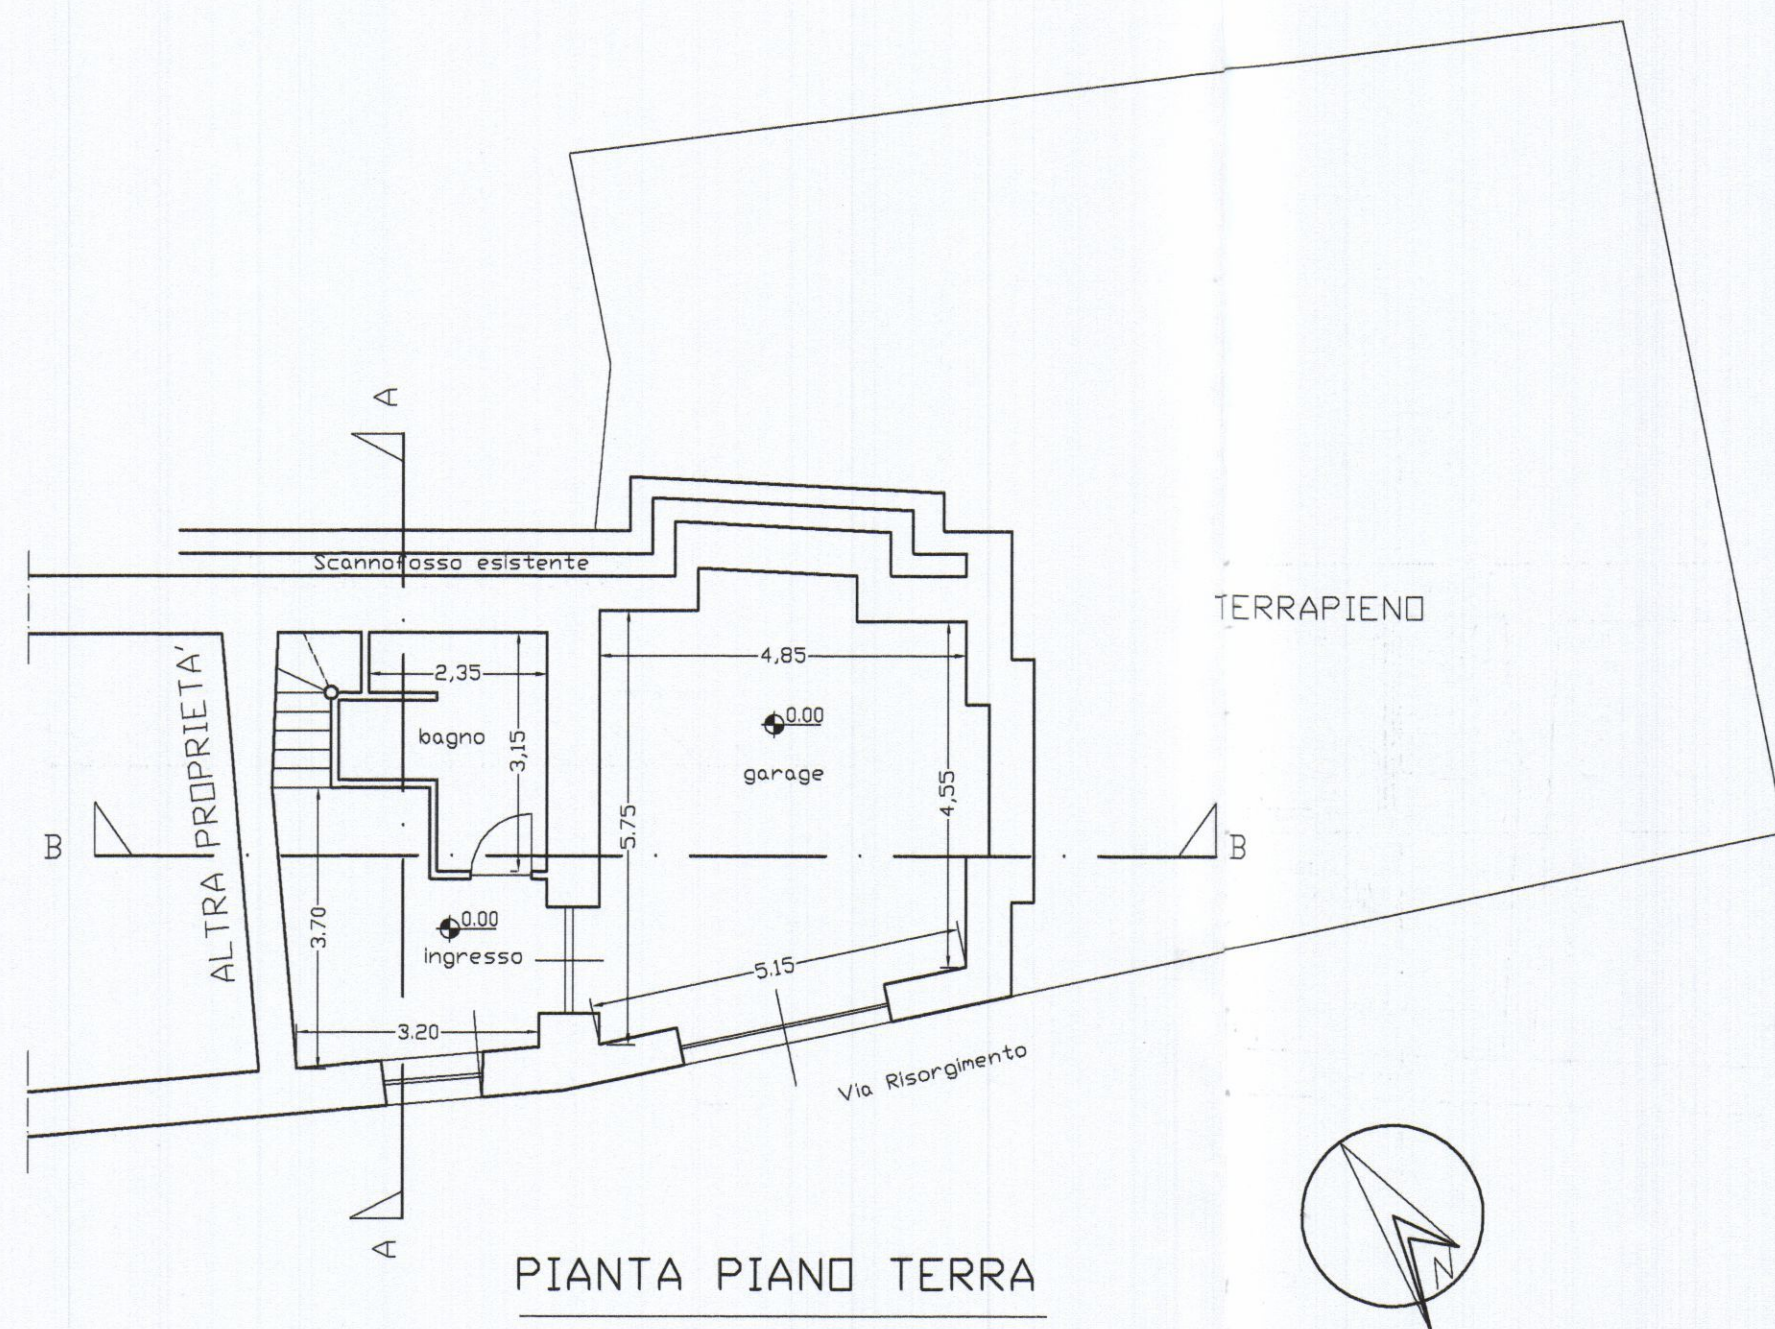

Geom. Francesco Mori - STUDIO TECNICO - 54012 Tresana Via Serrapiana 38 Tel. 0187/661995 - e-mail : morigeo@tin.it				
COMMITTENTE:			TAVOLA:	
BACCINI DAVIDE			STATO CONCESSIONATO	
DENOMINAZIONE:			ELABORATI:	SCALA:
ELABORATO GRAFICO ALLEGATO A DENUNCIA DI INIZIO ATTIVITA'			ESTRATTO DI MAPPA	1:1000
Comune di Carrara - loc. Gagnana - Via Risorgimento 3			PIANTE	1:100
			PROSPETTI	1:100
			SEZIONI	1:100
Disegnato	Approvato	Filename	Sost. il N. Sost. dal N.	Data
				GIUGNO '05
DIS. n° 01/03				
SENZA IL NS. CONSENSO QUESTO DISEGNO NON SI PUO' RIPRODURRE NE' COMUNICARE.				