

PROGETTO DI UN FABBRICATO

DI CIVILE ABITAZIONE DA EDIFICARSI
IN VIA CAMPO D'APPIO AVENZA

CARRARA

VARIANTE


PROPRIETÀ: SOC. IMMOBILIARE

MIGNON S.R.L.

IL PROGETTISTA: DOTT. ARCH. ALESSIO DANI

TAVOLA: PIANTE COPERTURA
SEZIONI - SCALA 1:100 -


SCALA 1:100

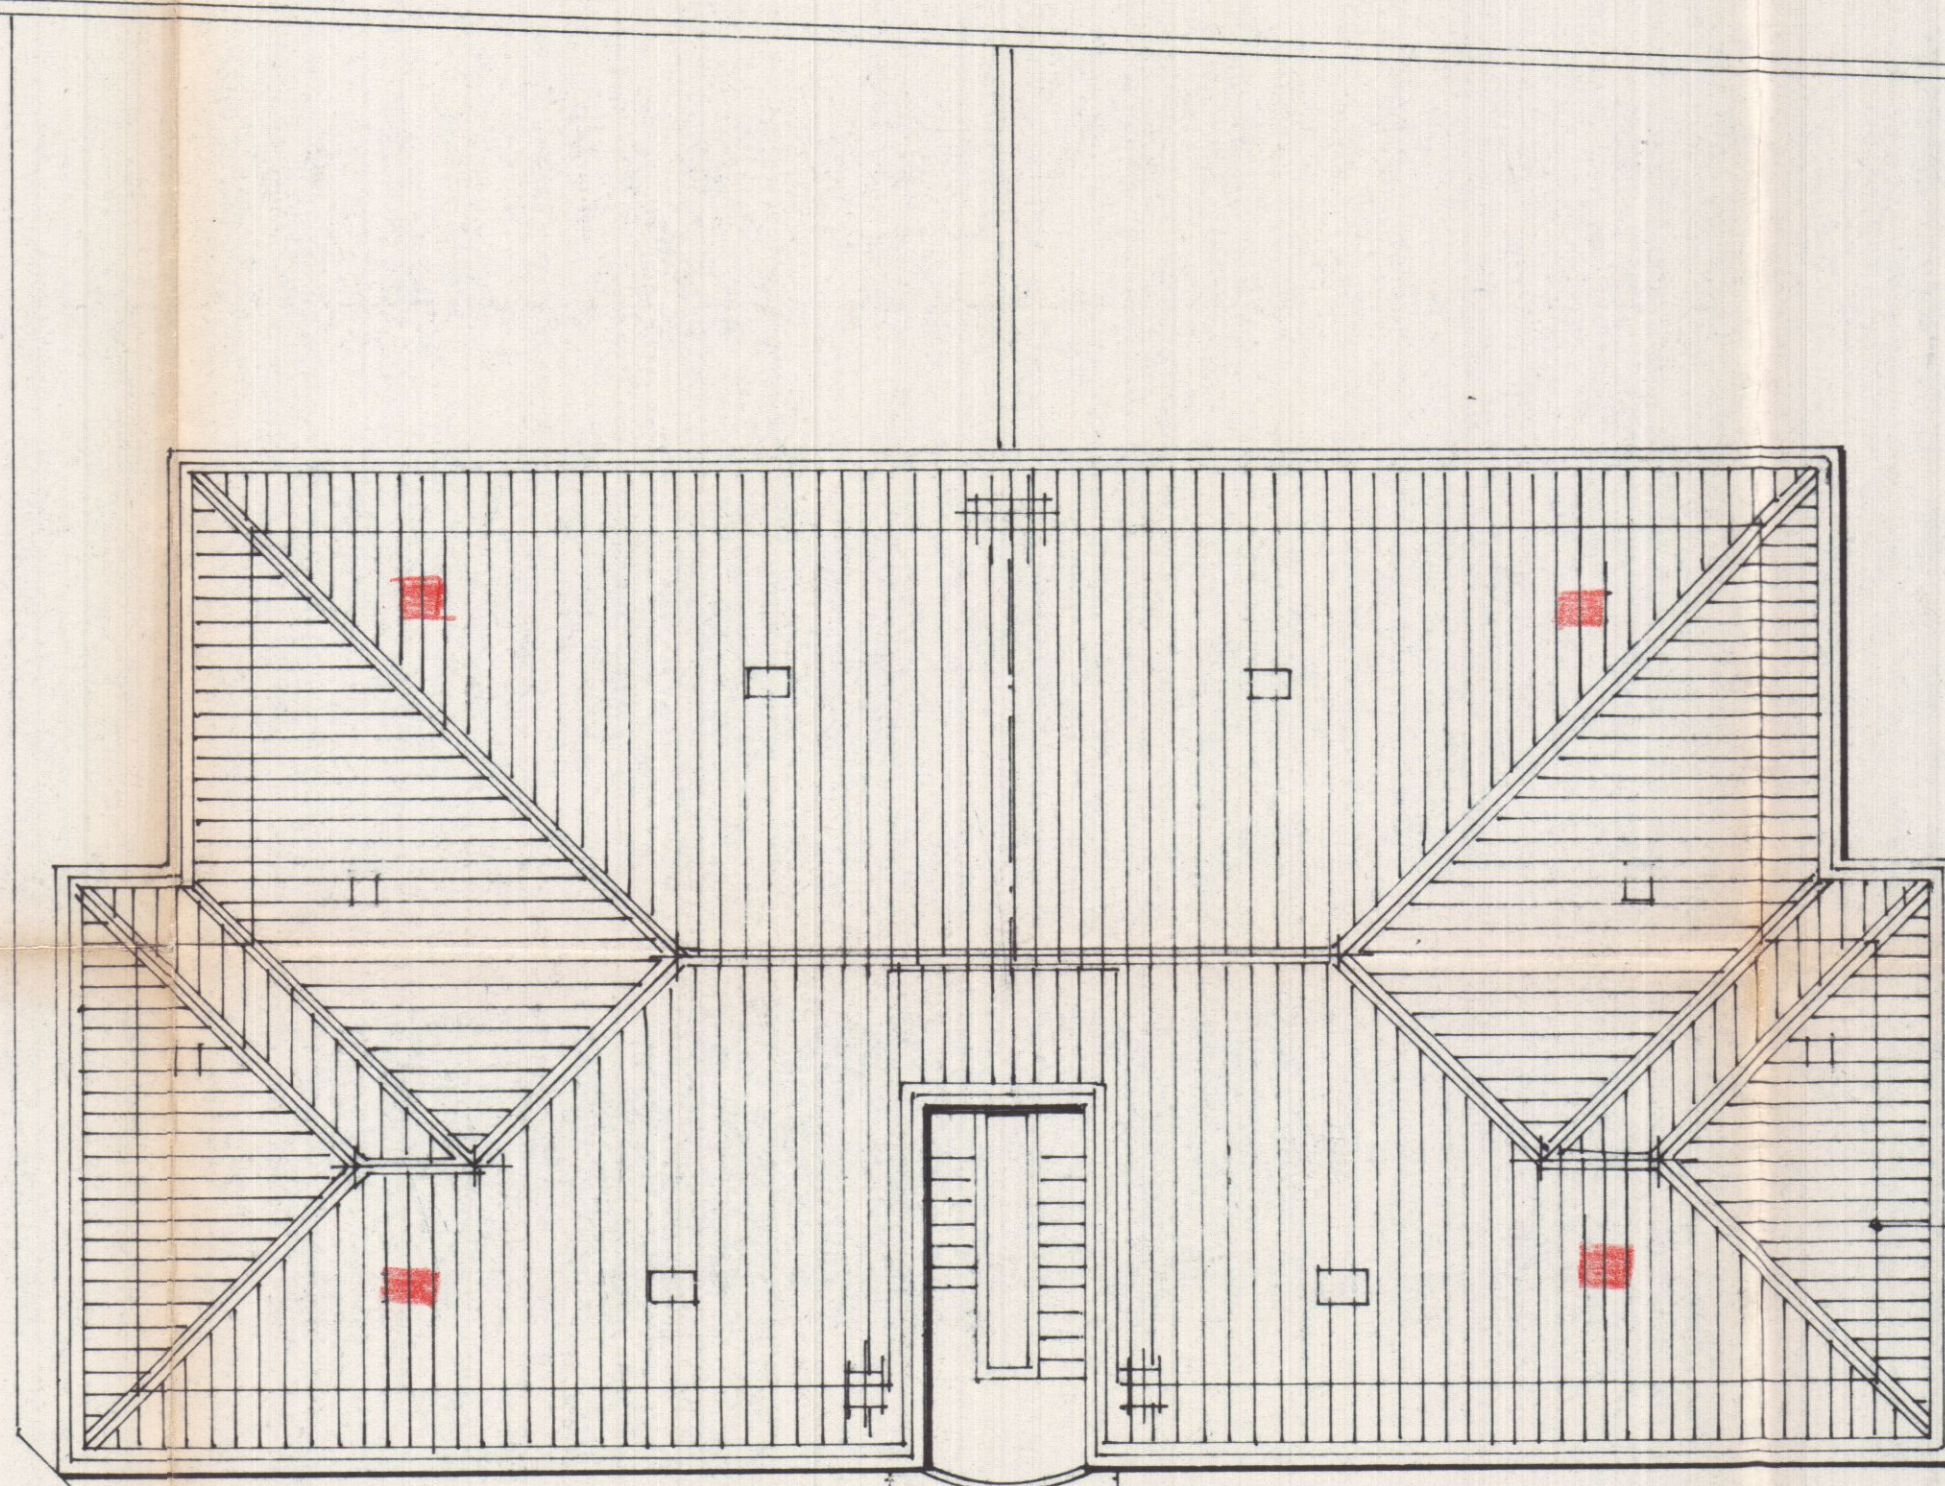


NORTE

PROFILO
FABBRICATO

PIANTA COPERTURA

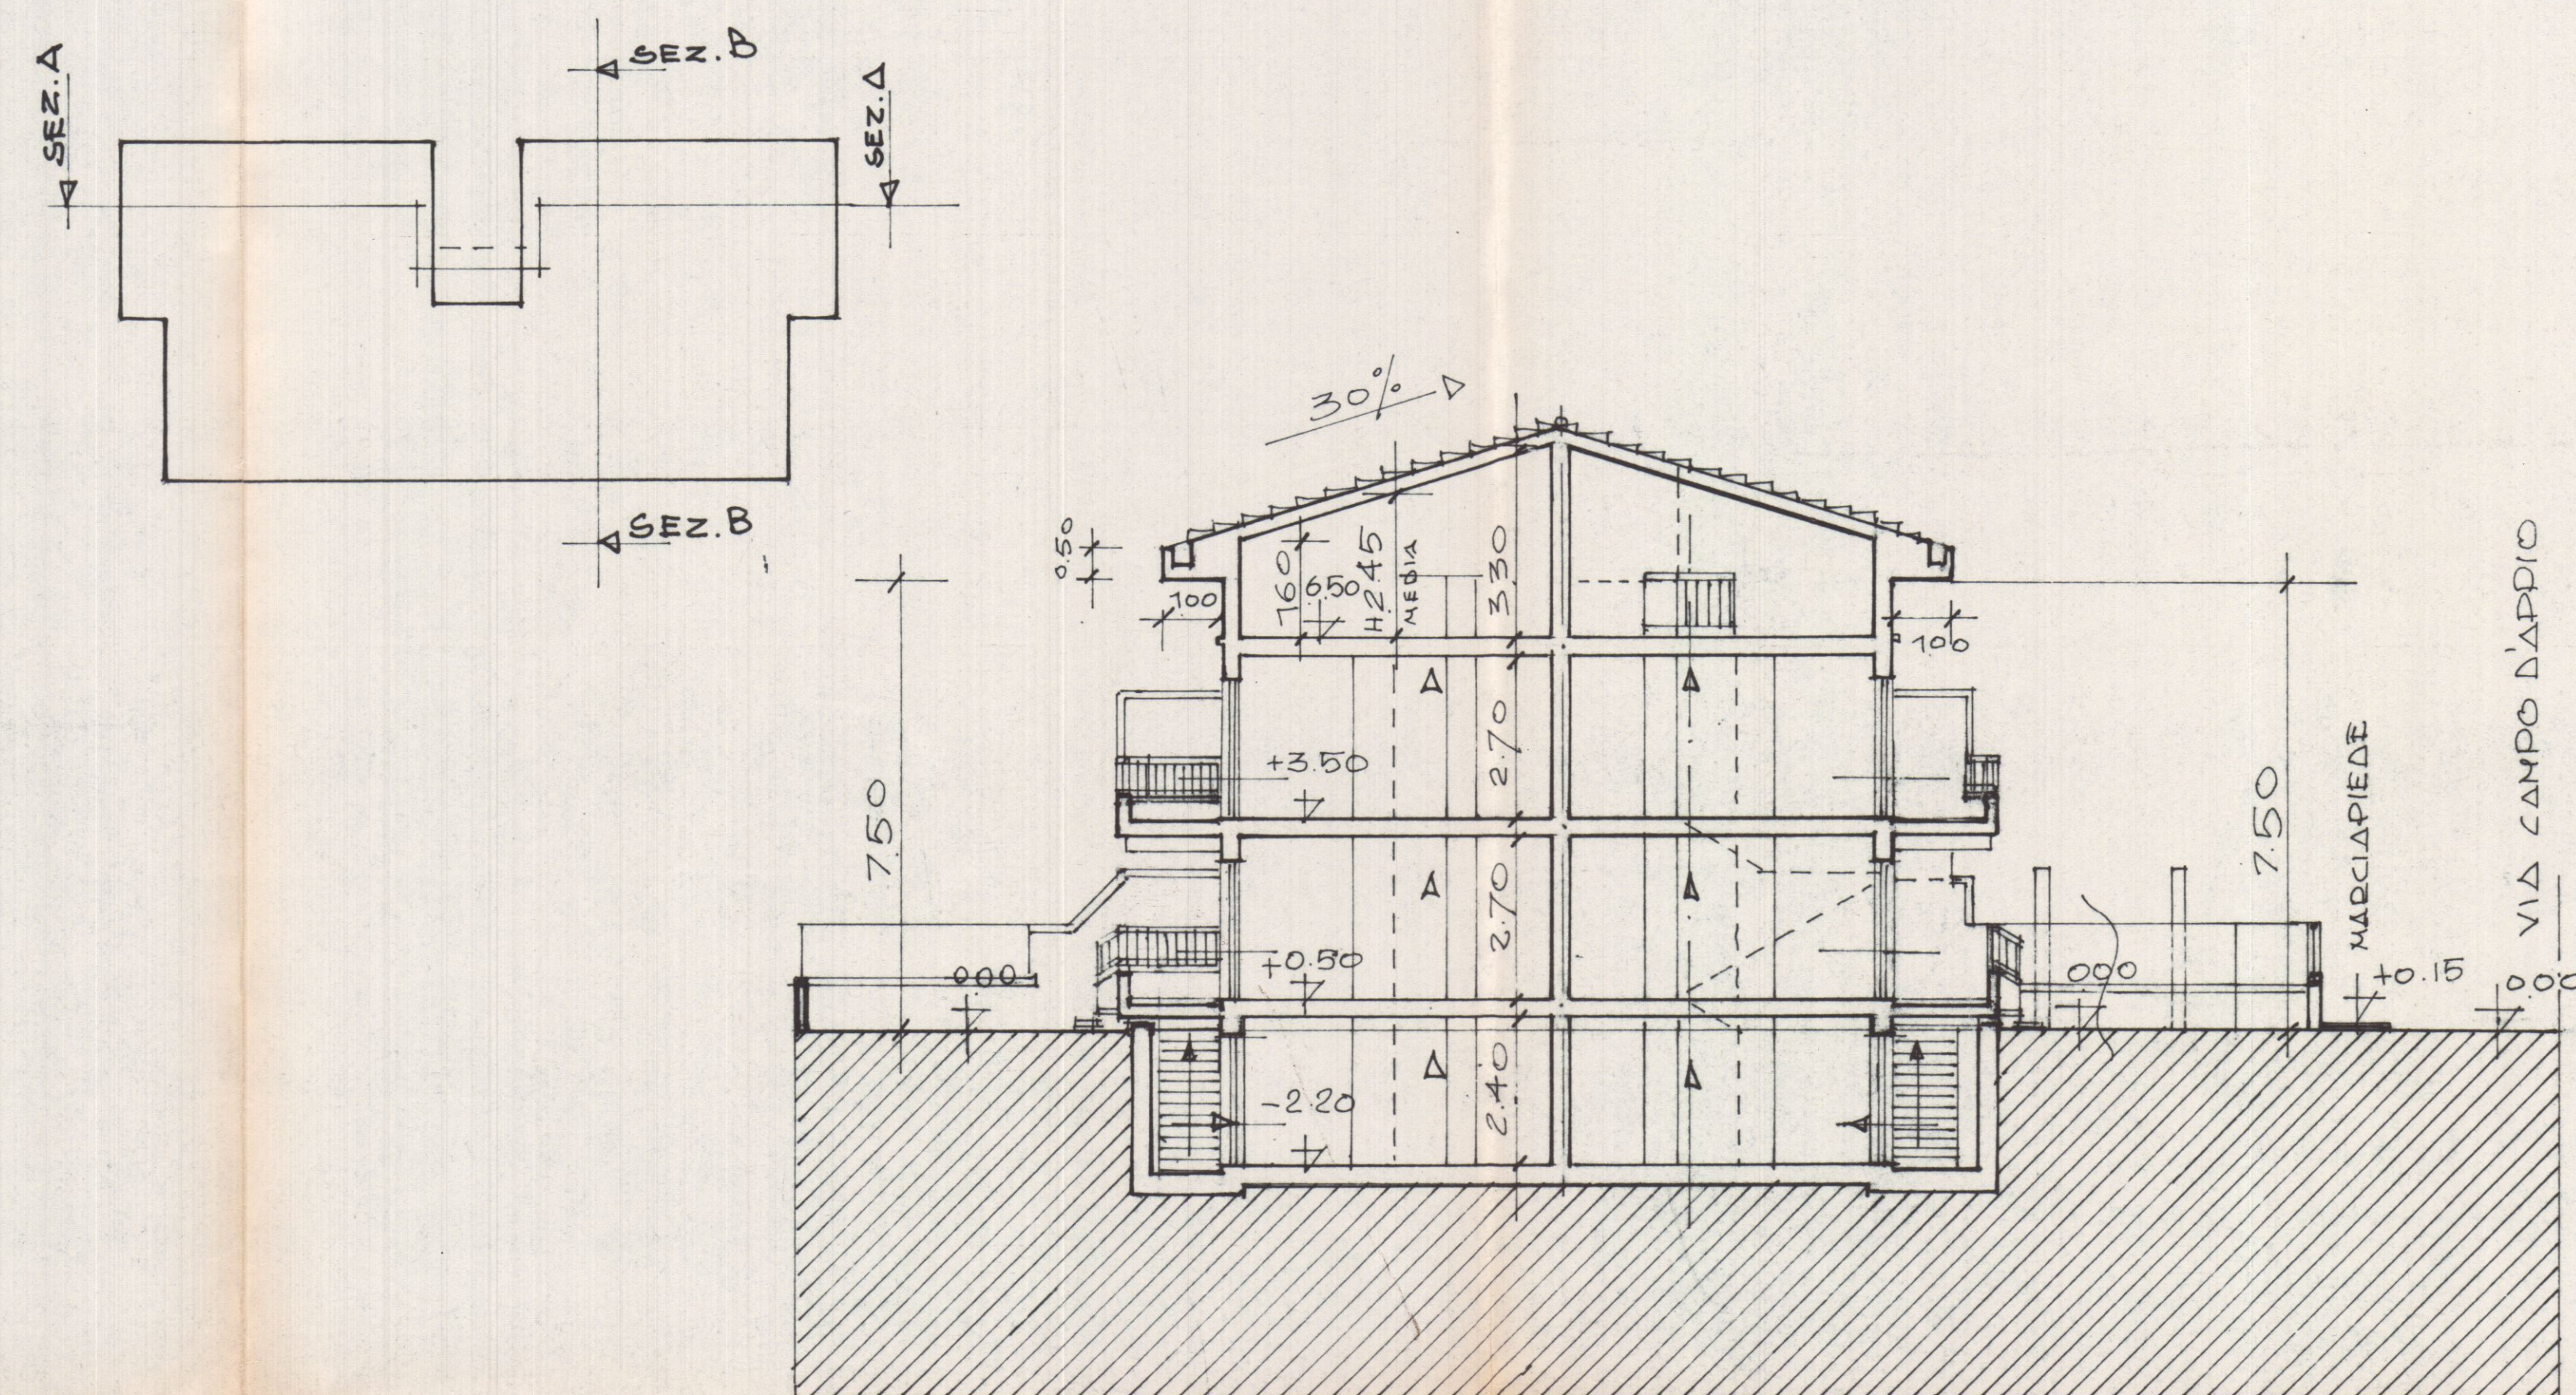

SEZIONE B-B

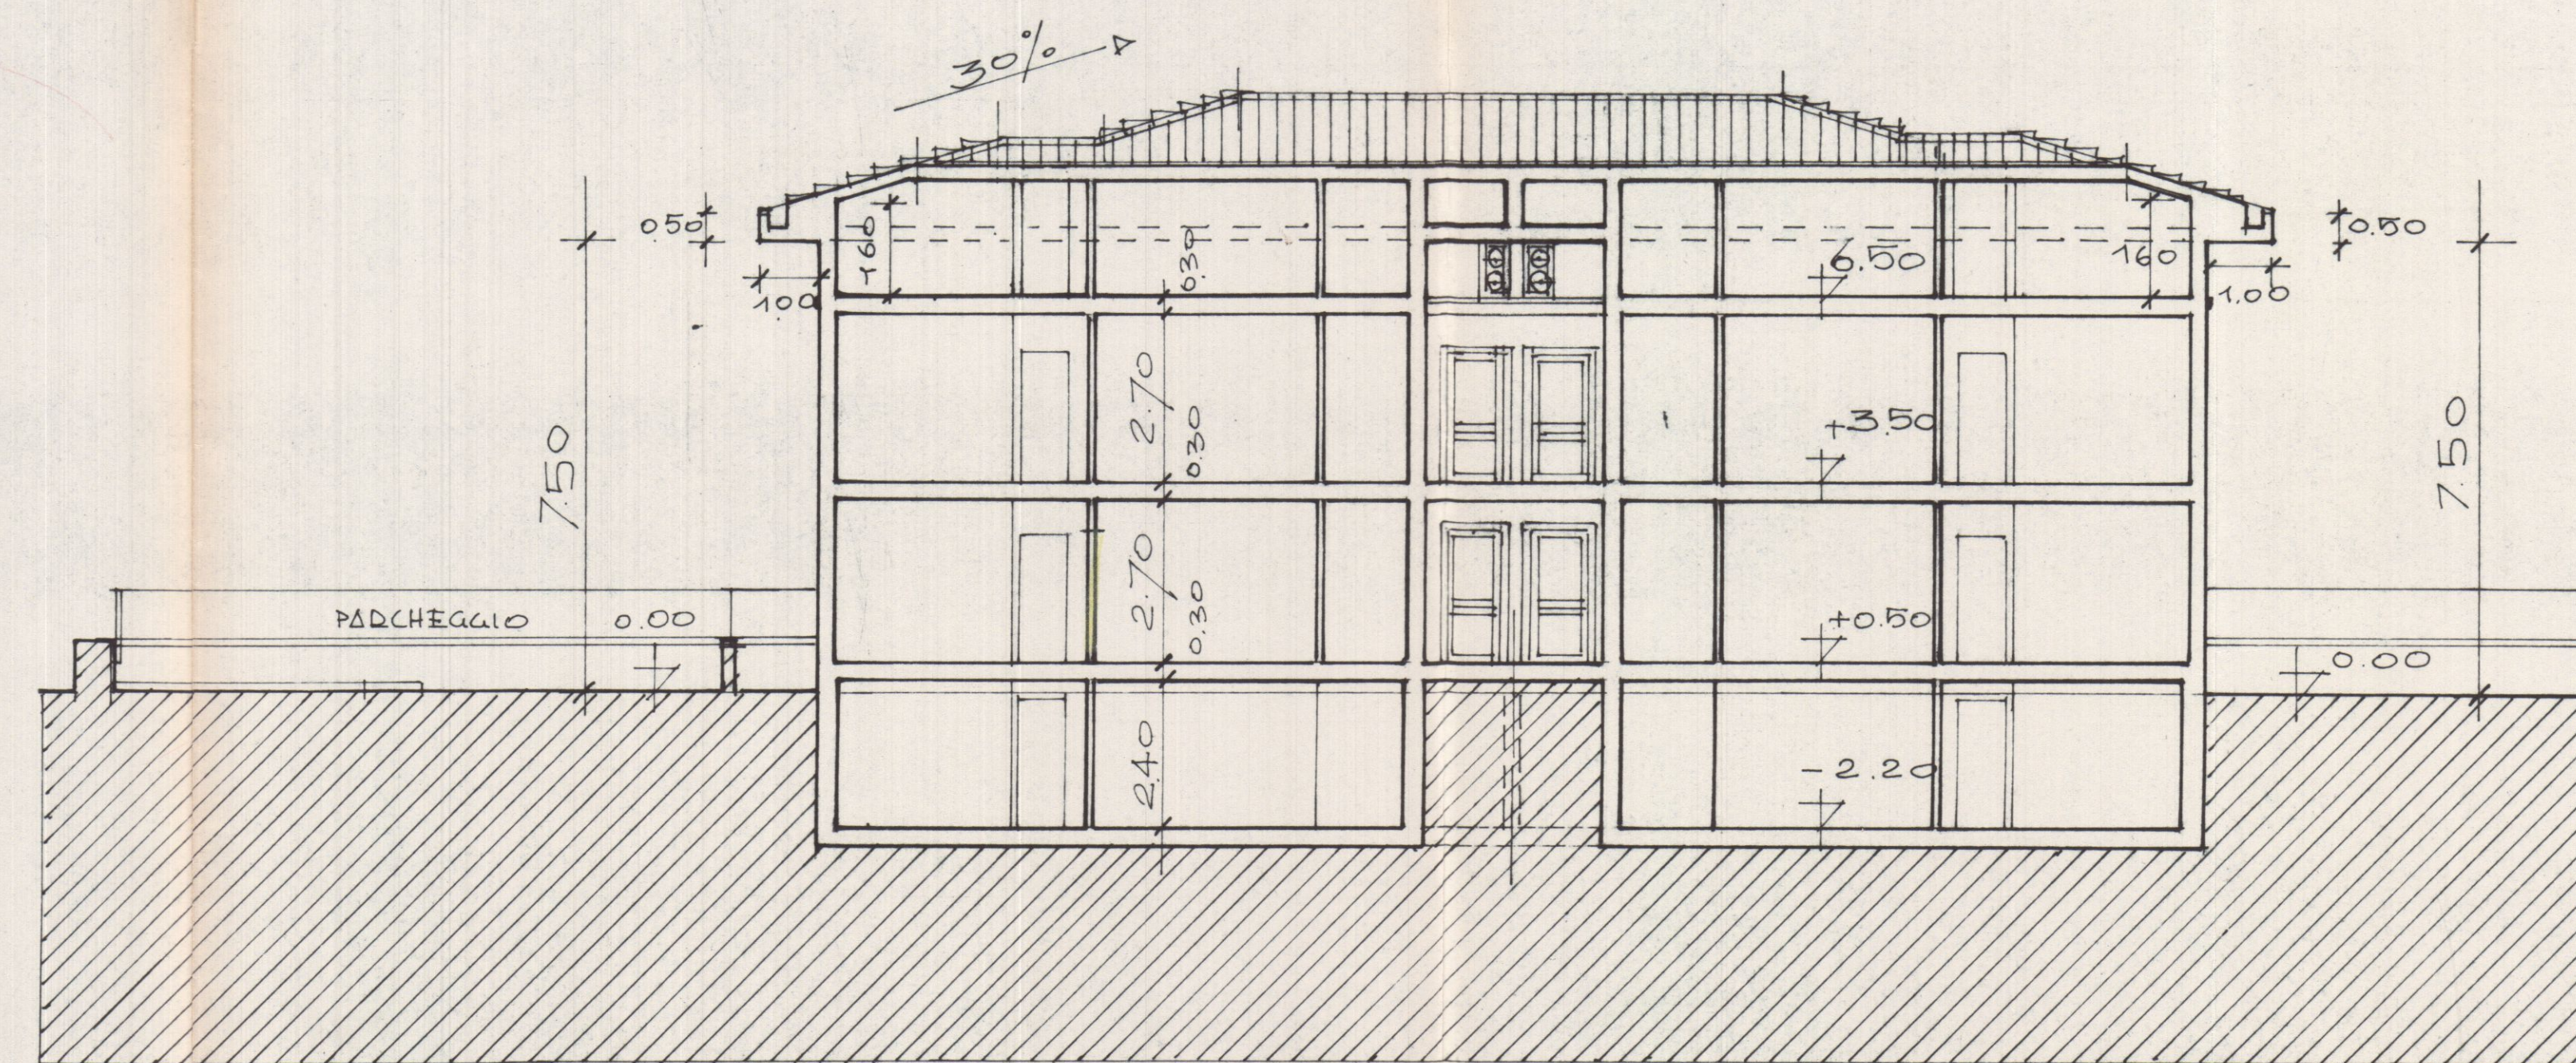

SEZIONE A-A