


19 GEN 1999

PROGETTO DI
COSTRUZIONE DI PALAZZINA USO
CIVILE ABITAZIONE
PROPRIETÀ TONAZZINI LIVIANA
LOCALITÀ AVENZA VIA CAMPO D'ARPIO

Tav. 2 PROSPETTI E SEZIONI

SCALA 1:100


APPROVATO

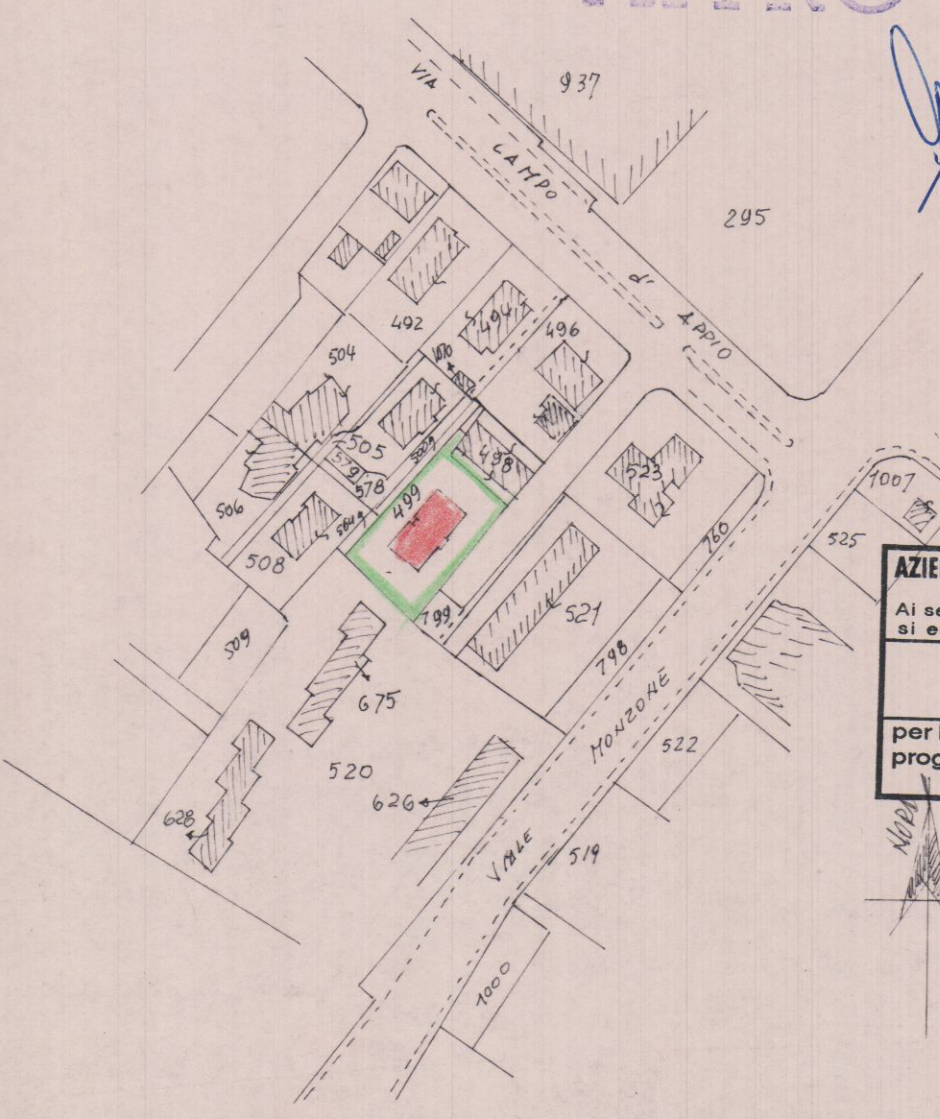


AZIENDA USLM DI MASSA E CARRARA
U.O. DIFESA PUBBLICA
Al sensi dell'art. 226 del T.U. L.L. 4/84
si esprime PARERE FAVOREVOLE
22 DIC. 1998
per l'approvazione del presente
progetto.
Il Funzionario

COM. SE.
Approvato
Indicate
elab. grafico di
n. 18/1/99, tav. n. 2/2
L' Istruttore Tecnico
Marchi Claudio


PLANIMETRIA 1:2000
FOG. N. 80

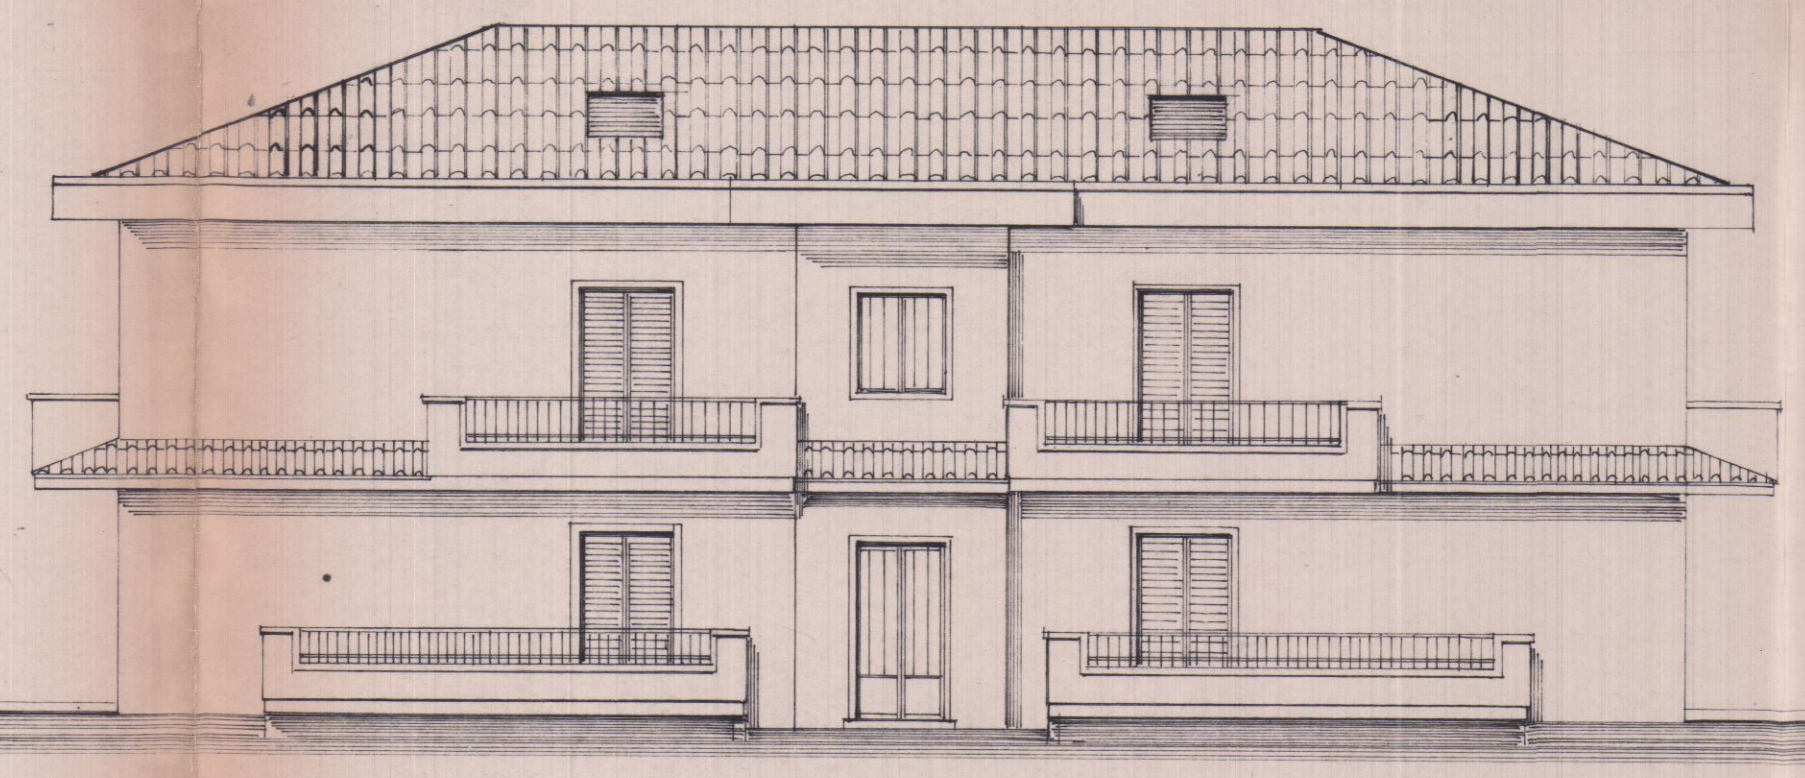


PROSPETTO SUD-EST

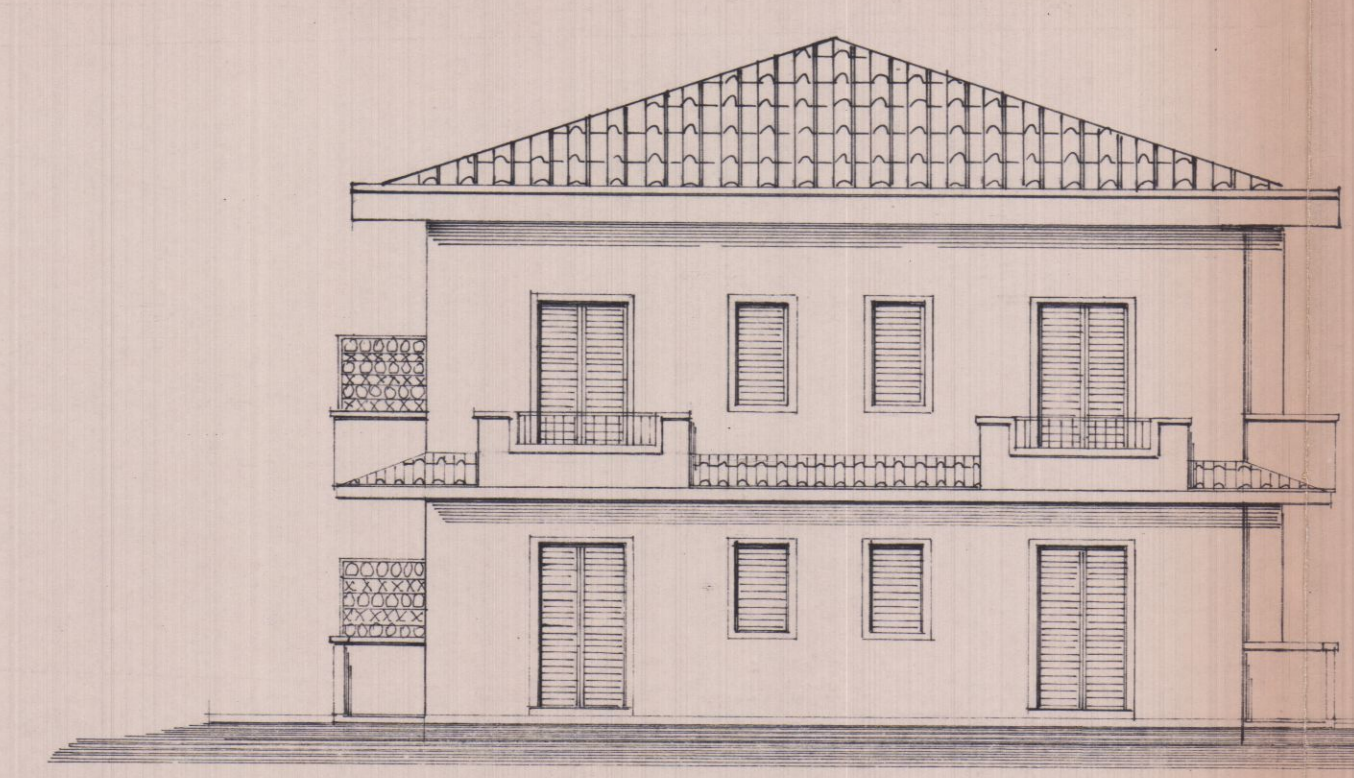


PROSPETTO SUD-OVEST

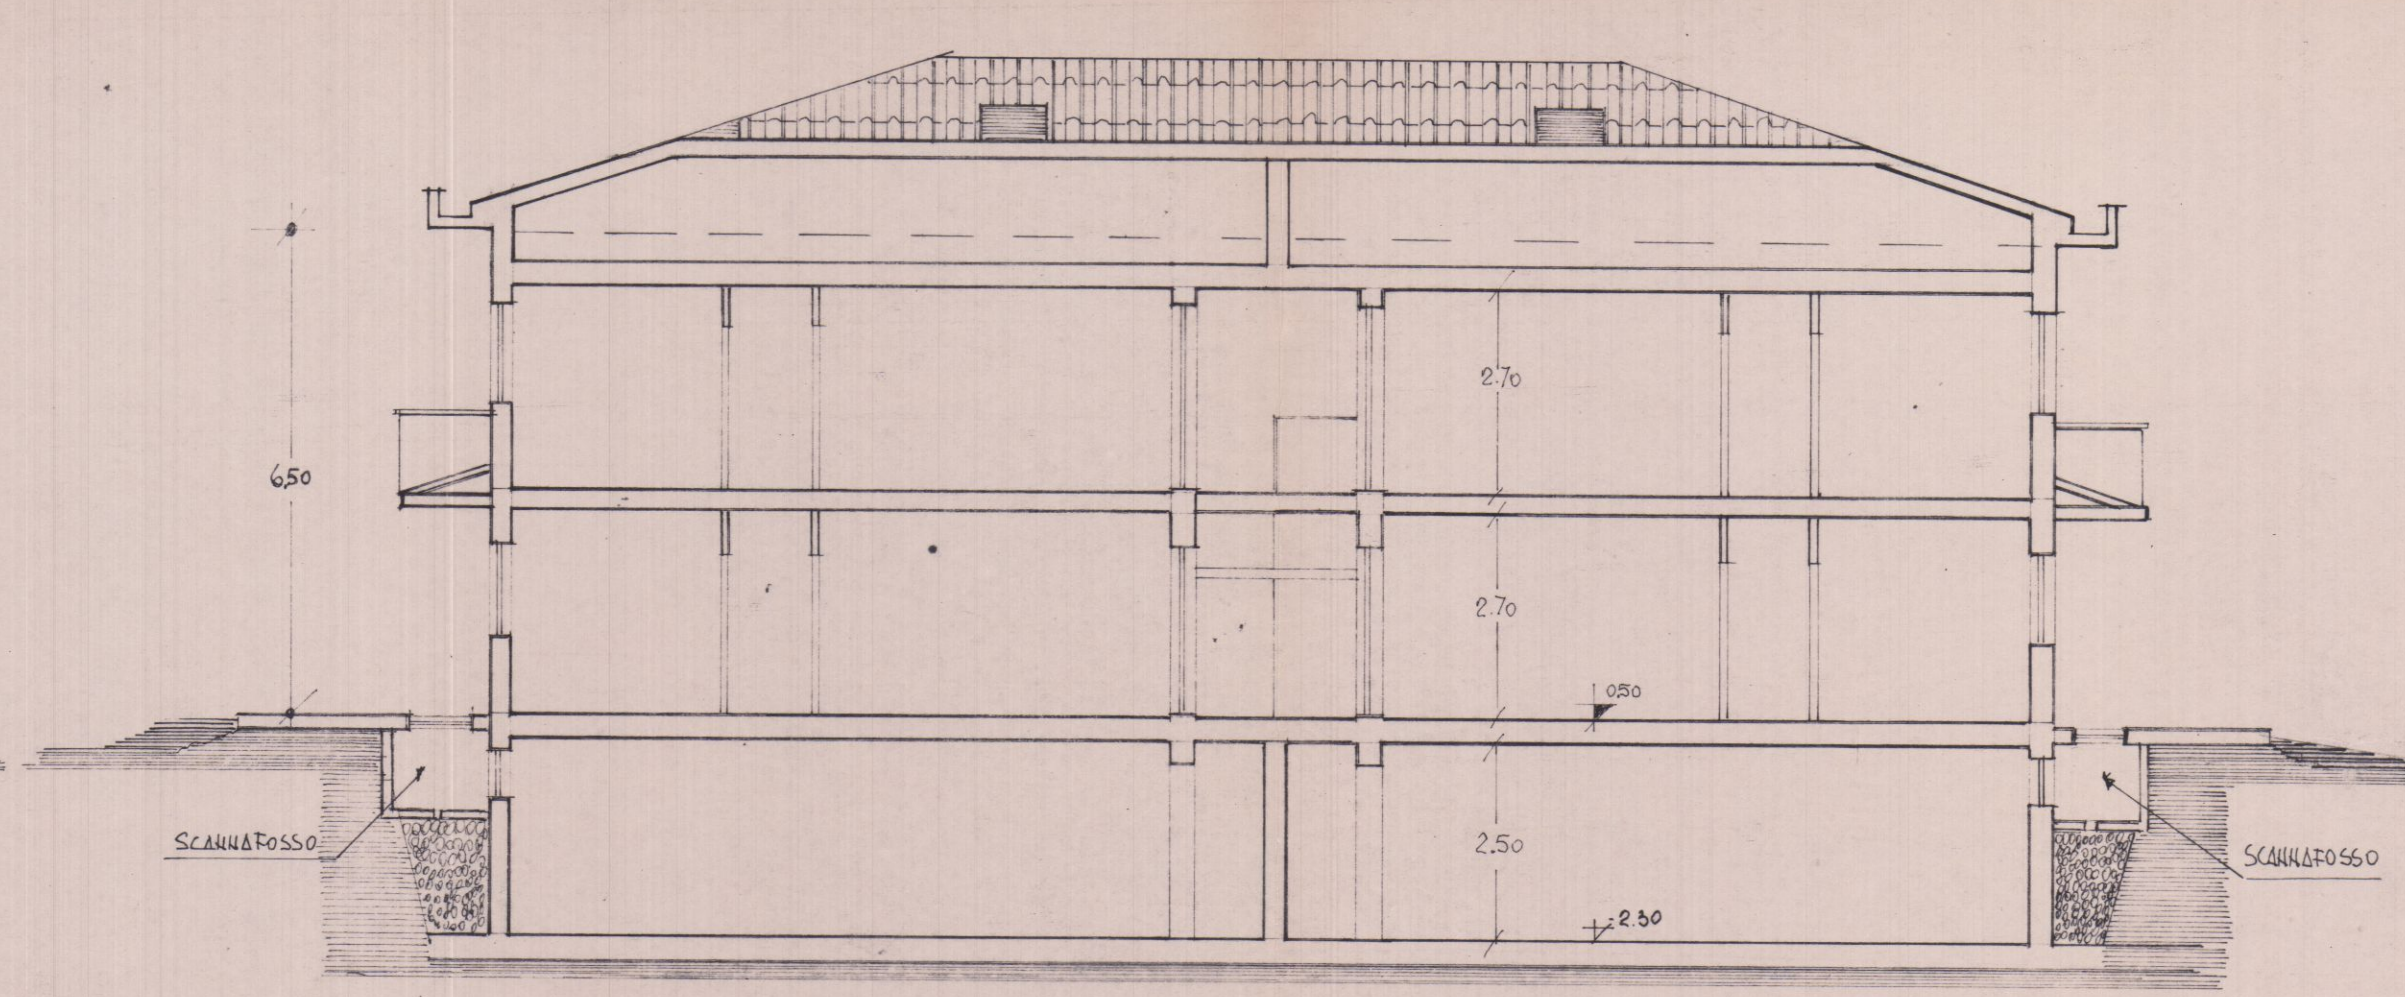


SEZIONE B.B.

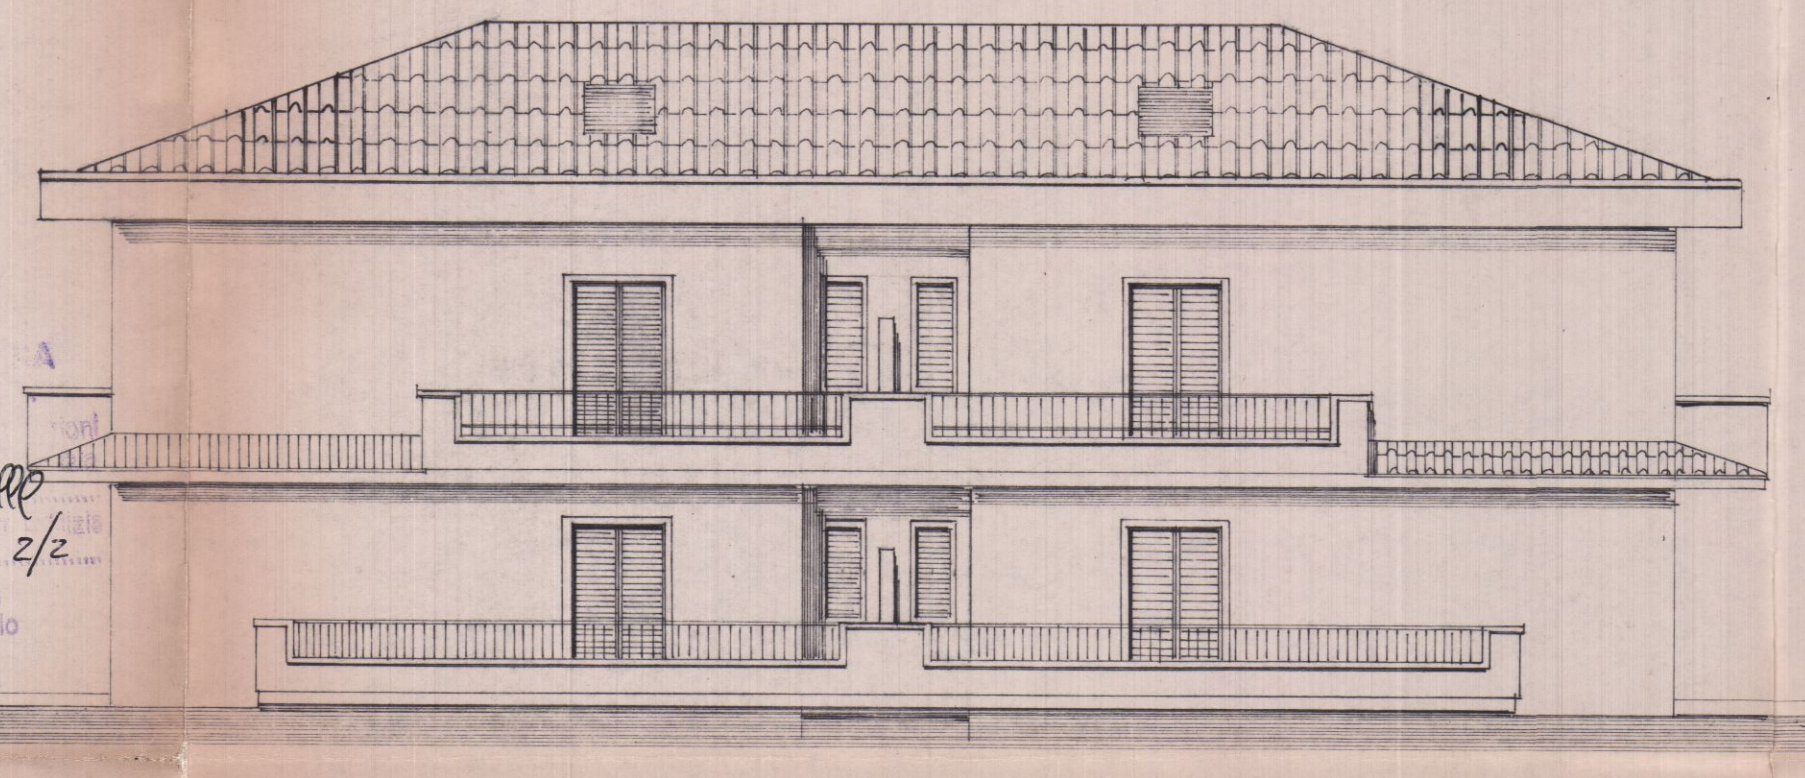

PROSPETTO NORD-OVEST

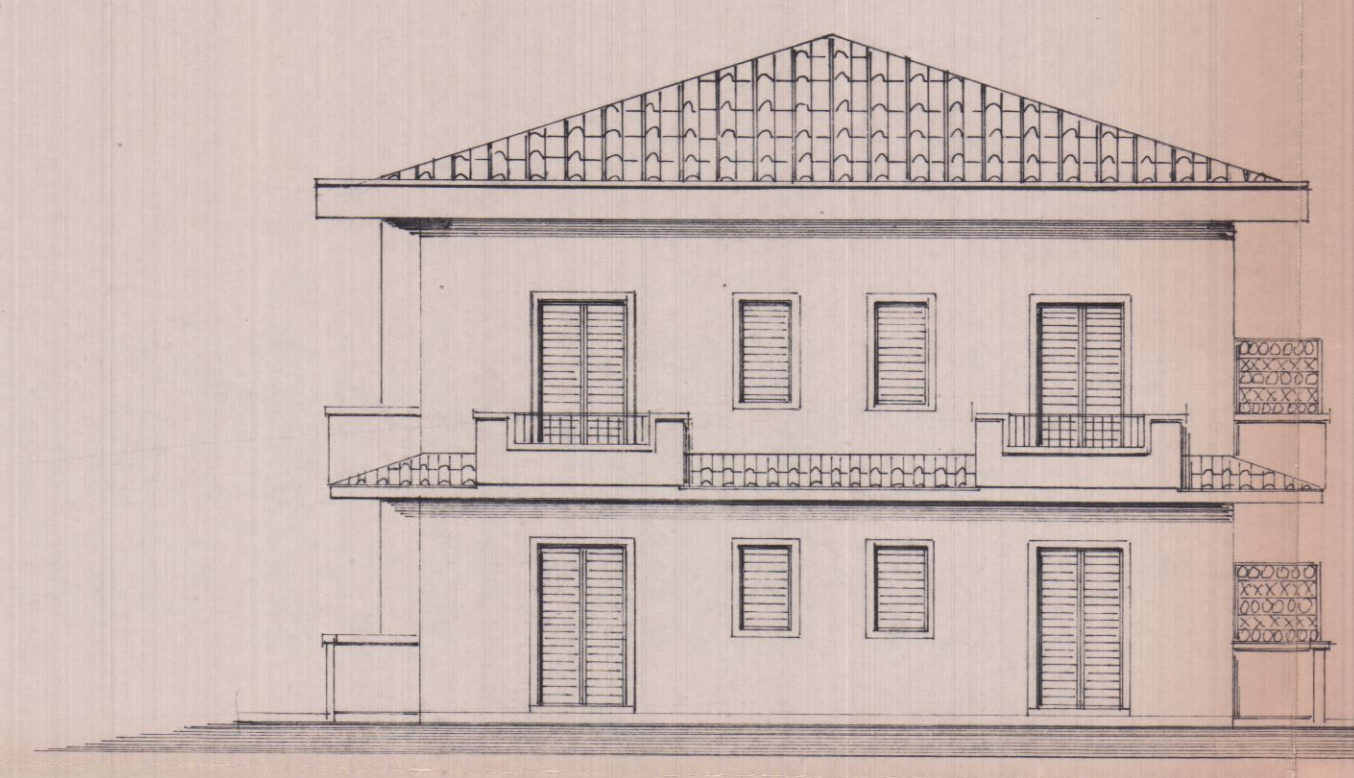

PROSPETTO NORD-EST

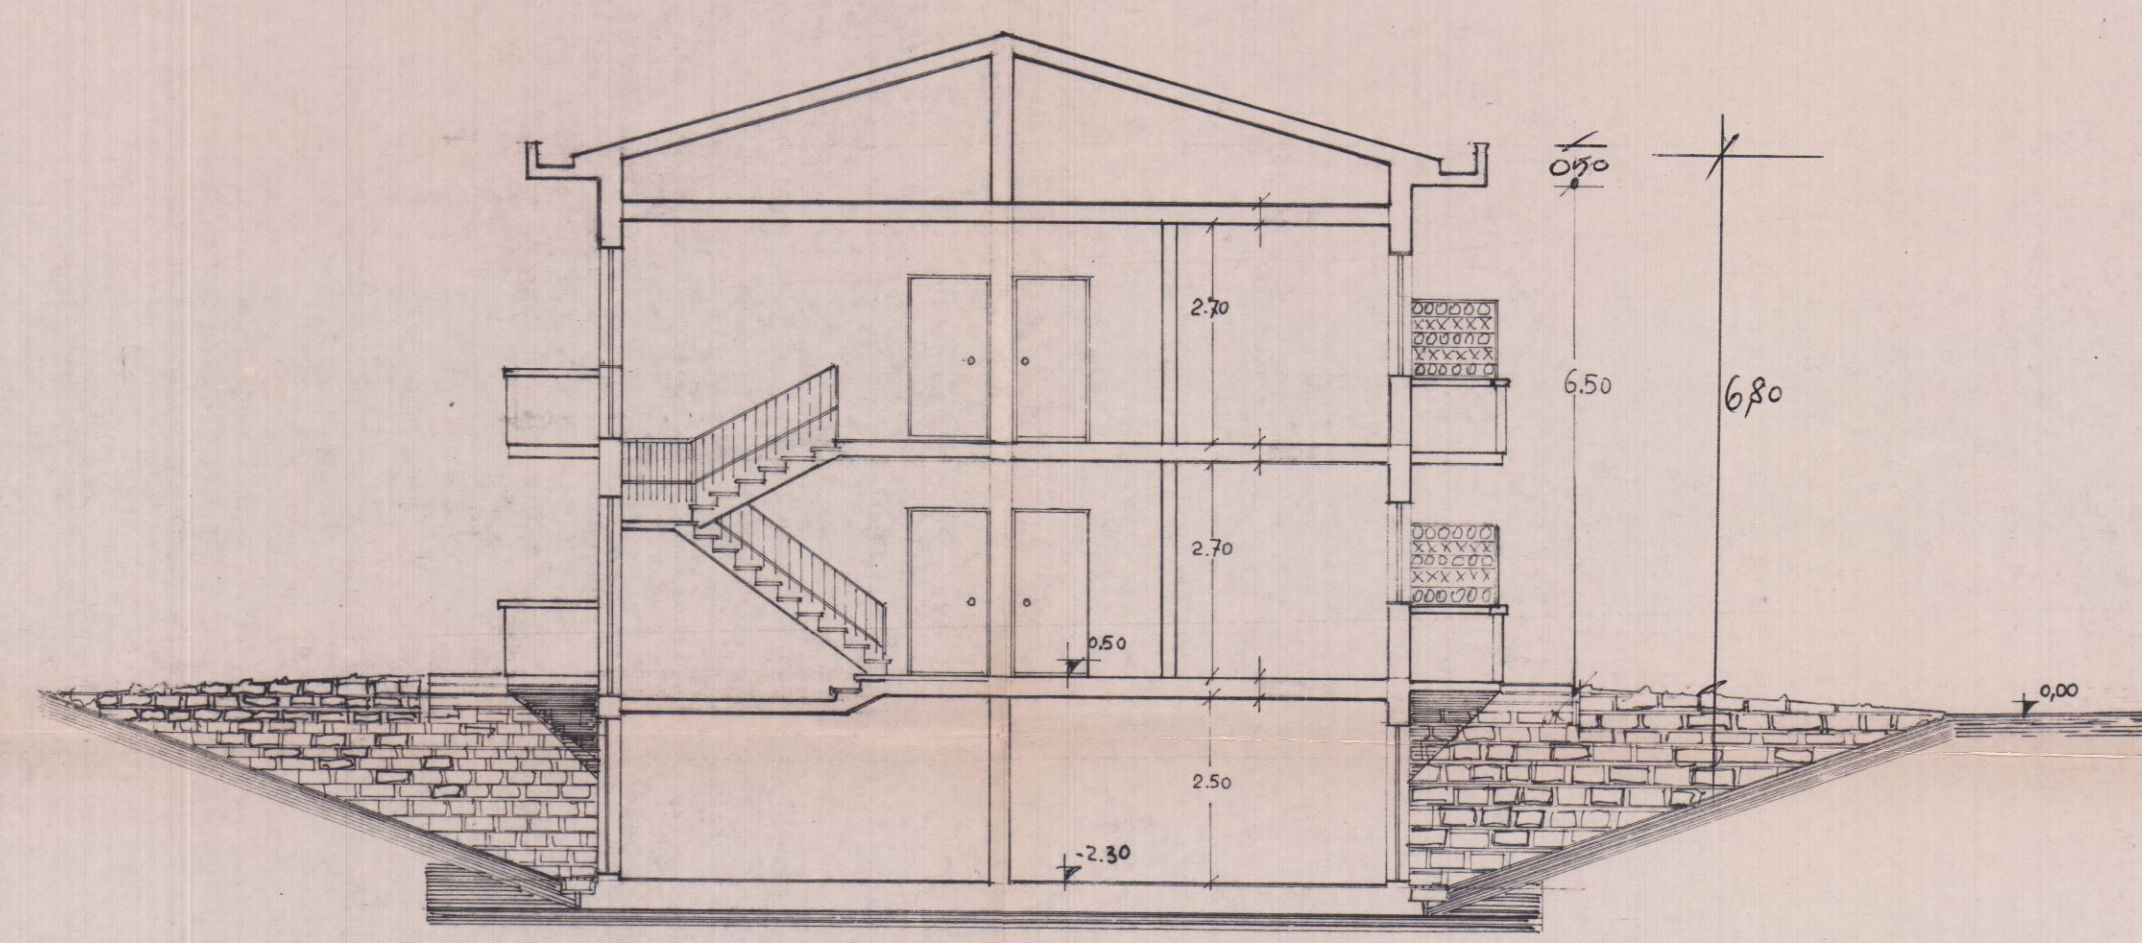

SEZIONE A-A.