


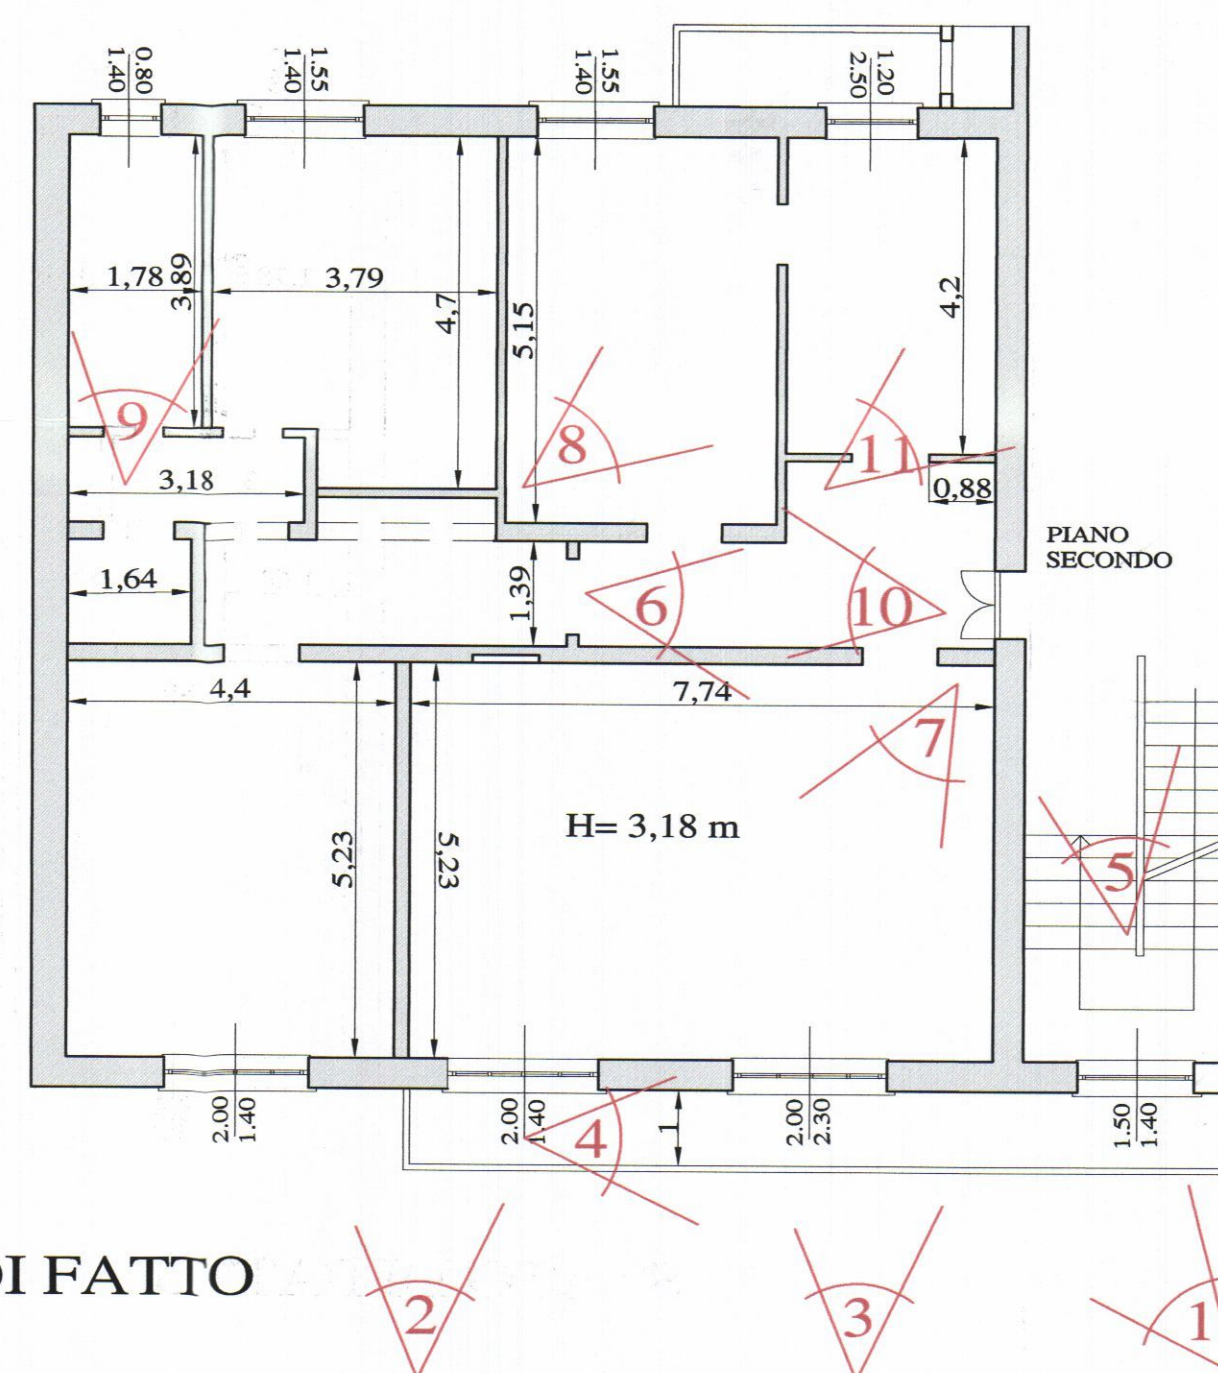

STATO DI FATTO



P.R.G. SCALA 1:1000

EDIFICI "R" DI RECENTE COSTRUZIONE

R1 Edifici di interesse architettonico e/o documentario

R2 Edifici eterogenei costruiti con criteri regolari o pianificati - (s) Sopraelevazione in caso di convenzione

COMUNE DI CARRARA PROVINCIA DI MASSA CARRARA

PROGETTO DI RISTURTTURAZIONE DI CIVILE ABITAZIONE

CLASSIFICAZIONE URBANISTICA:

A2

PROPRIETA':

B.M. costruzioni s.r.l.

DATI CATASTALI:

FG. 43MAPP. 54 SUB. 3

VIA SARTESCHI N°14 PIANO SECONDO

INQUADRAMENTO

DOCUMENTAZIONE FOTOGRAFICA

PUNTI DI RIPRESA

SCALA

1:100

DATA: 20/10/2009

TAV. N°

1

PROGETTISTA:

ARCH. MARIO BARTOLINI

Via Rosselli, 25 Tel. 0585/765562

e-mail: bm.costruzioni@libero.it

