




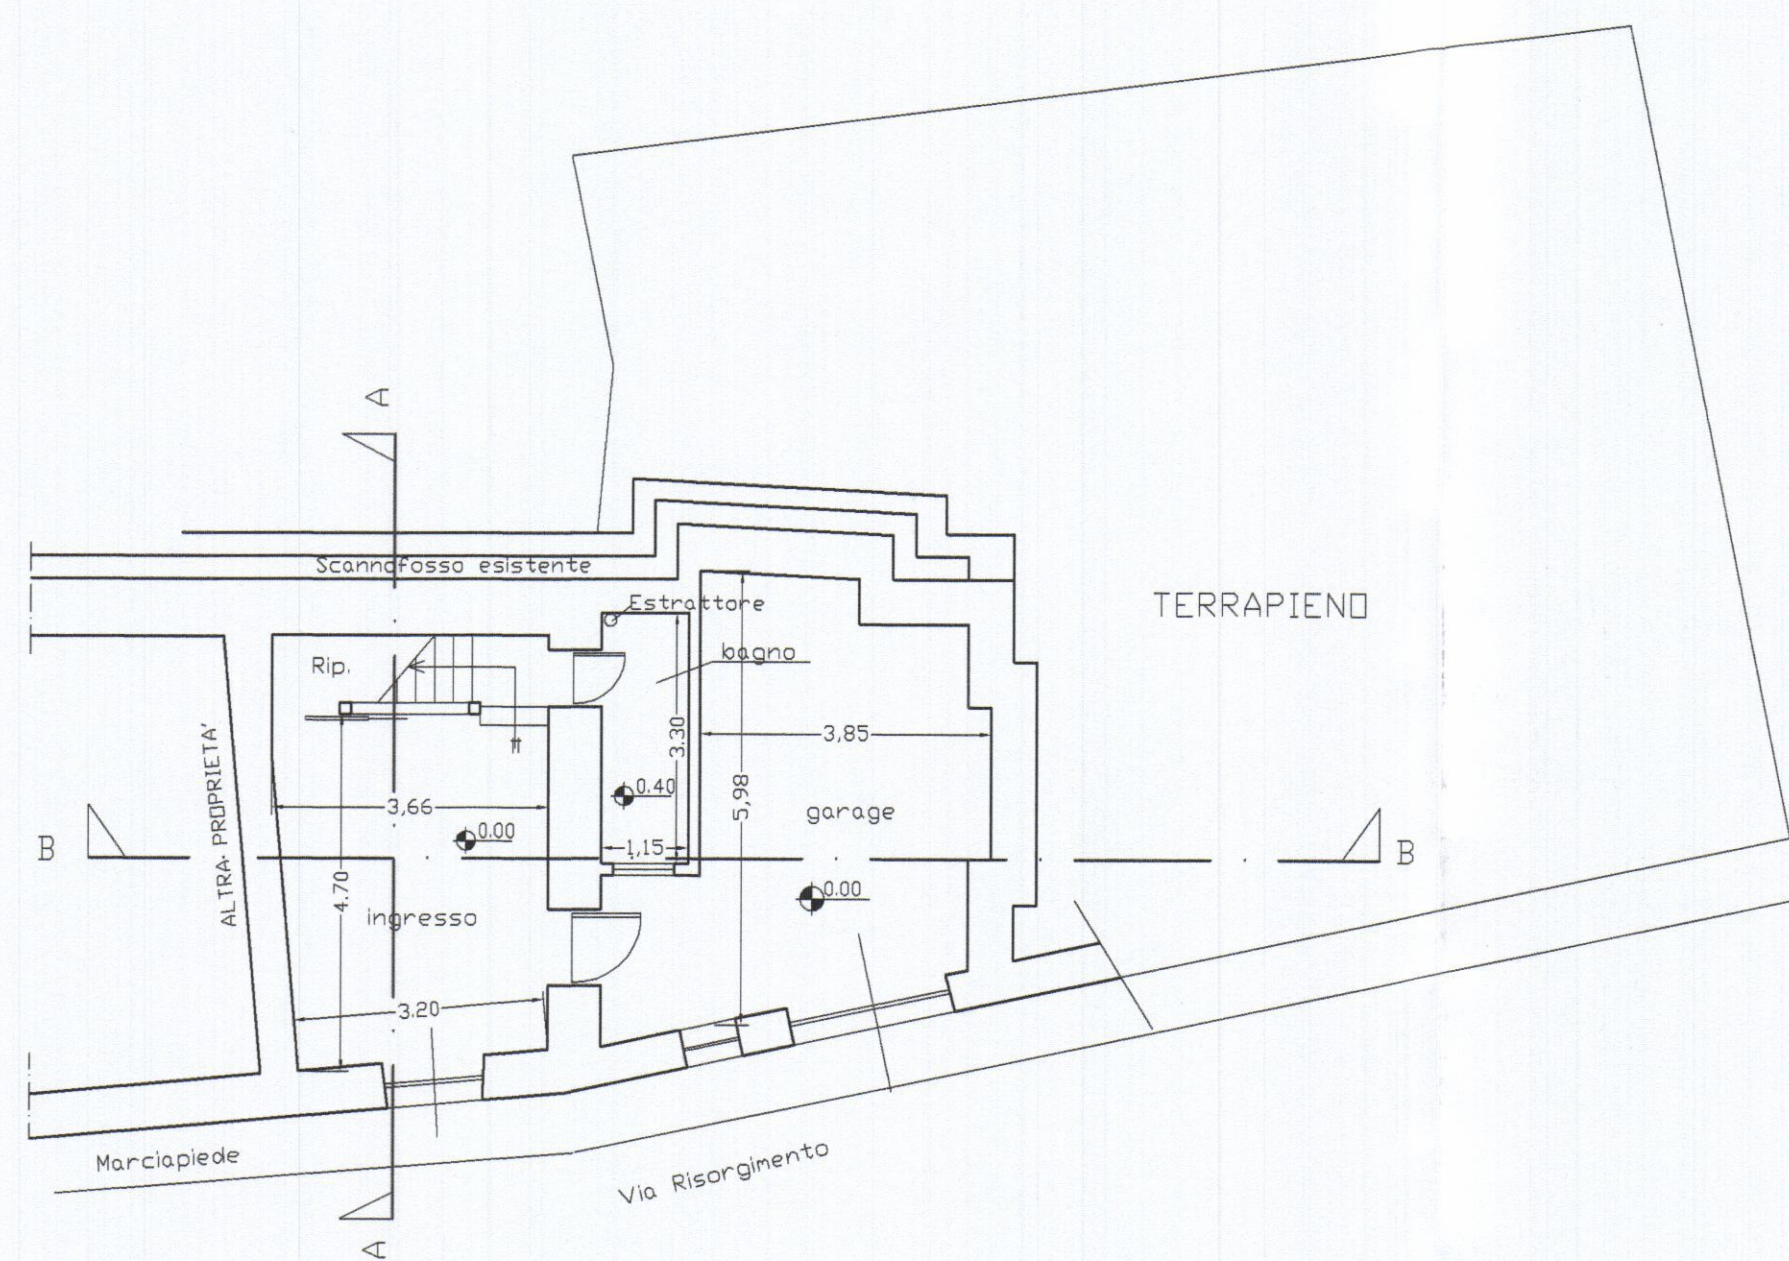


PIANTA PIANO TERRA

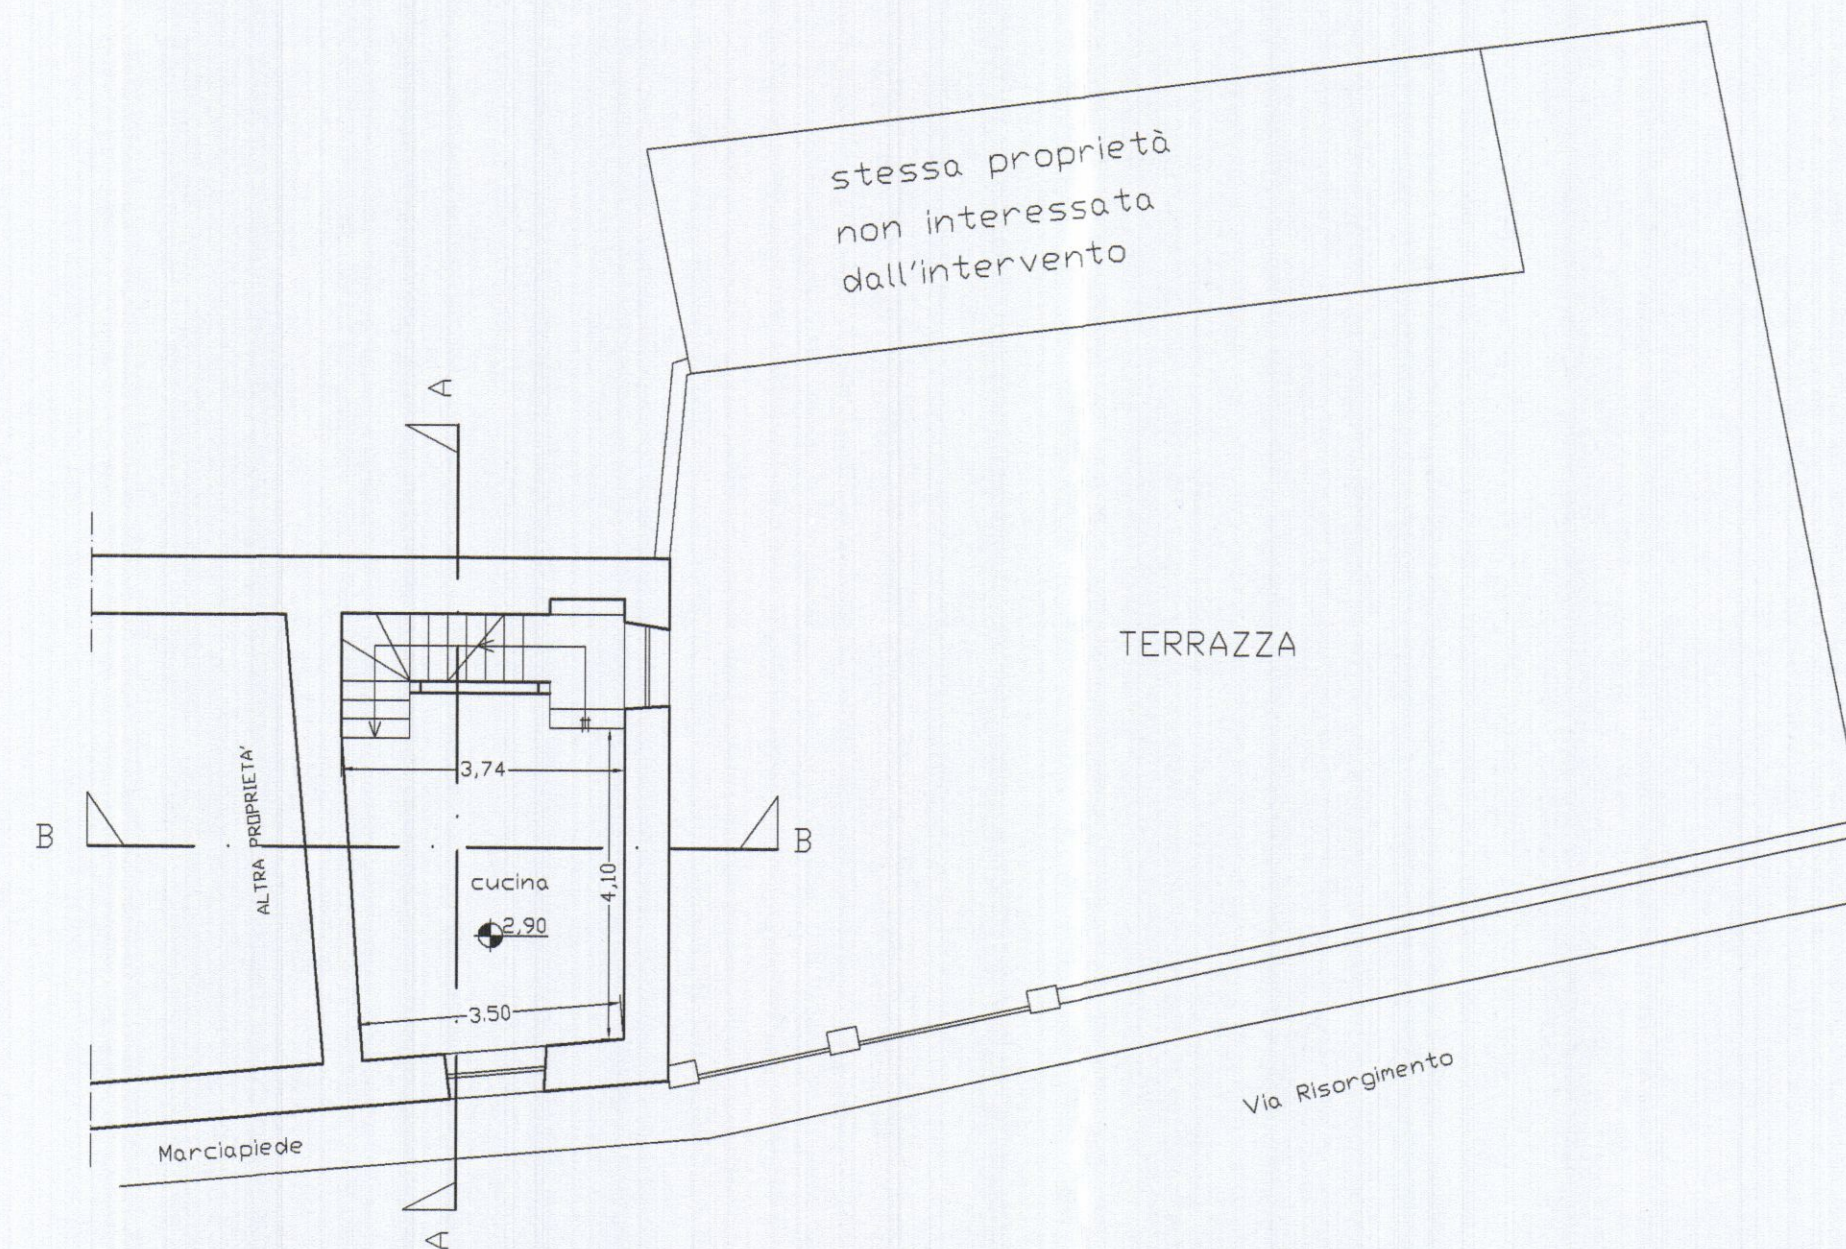


PIANTA PIANO PRIMO

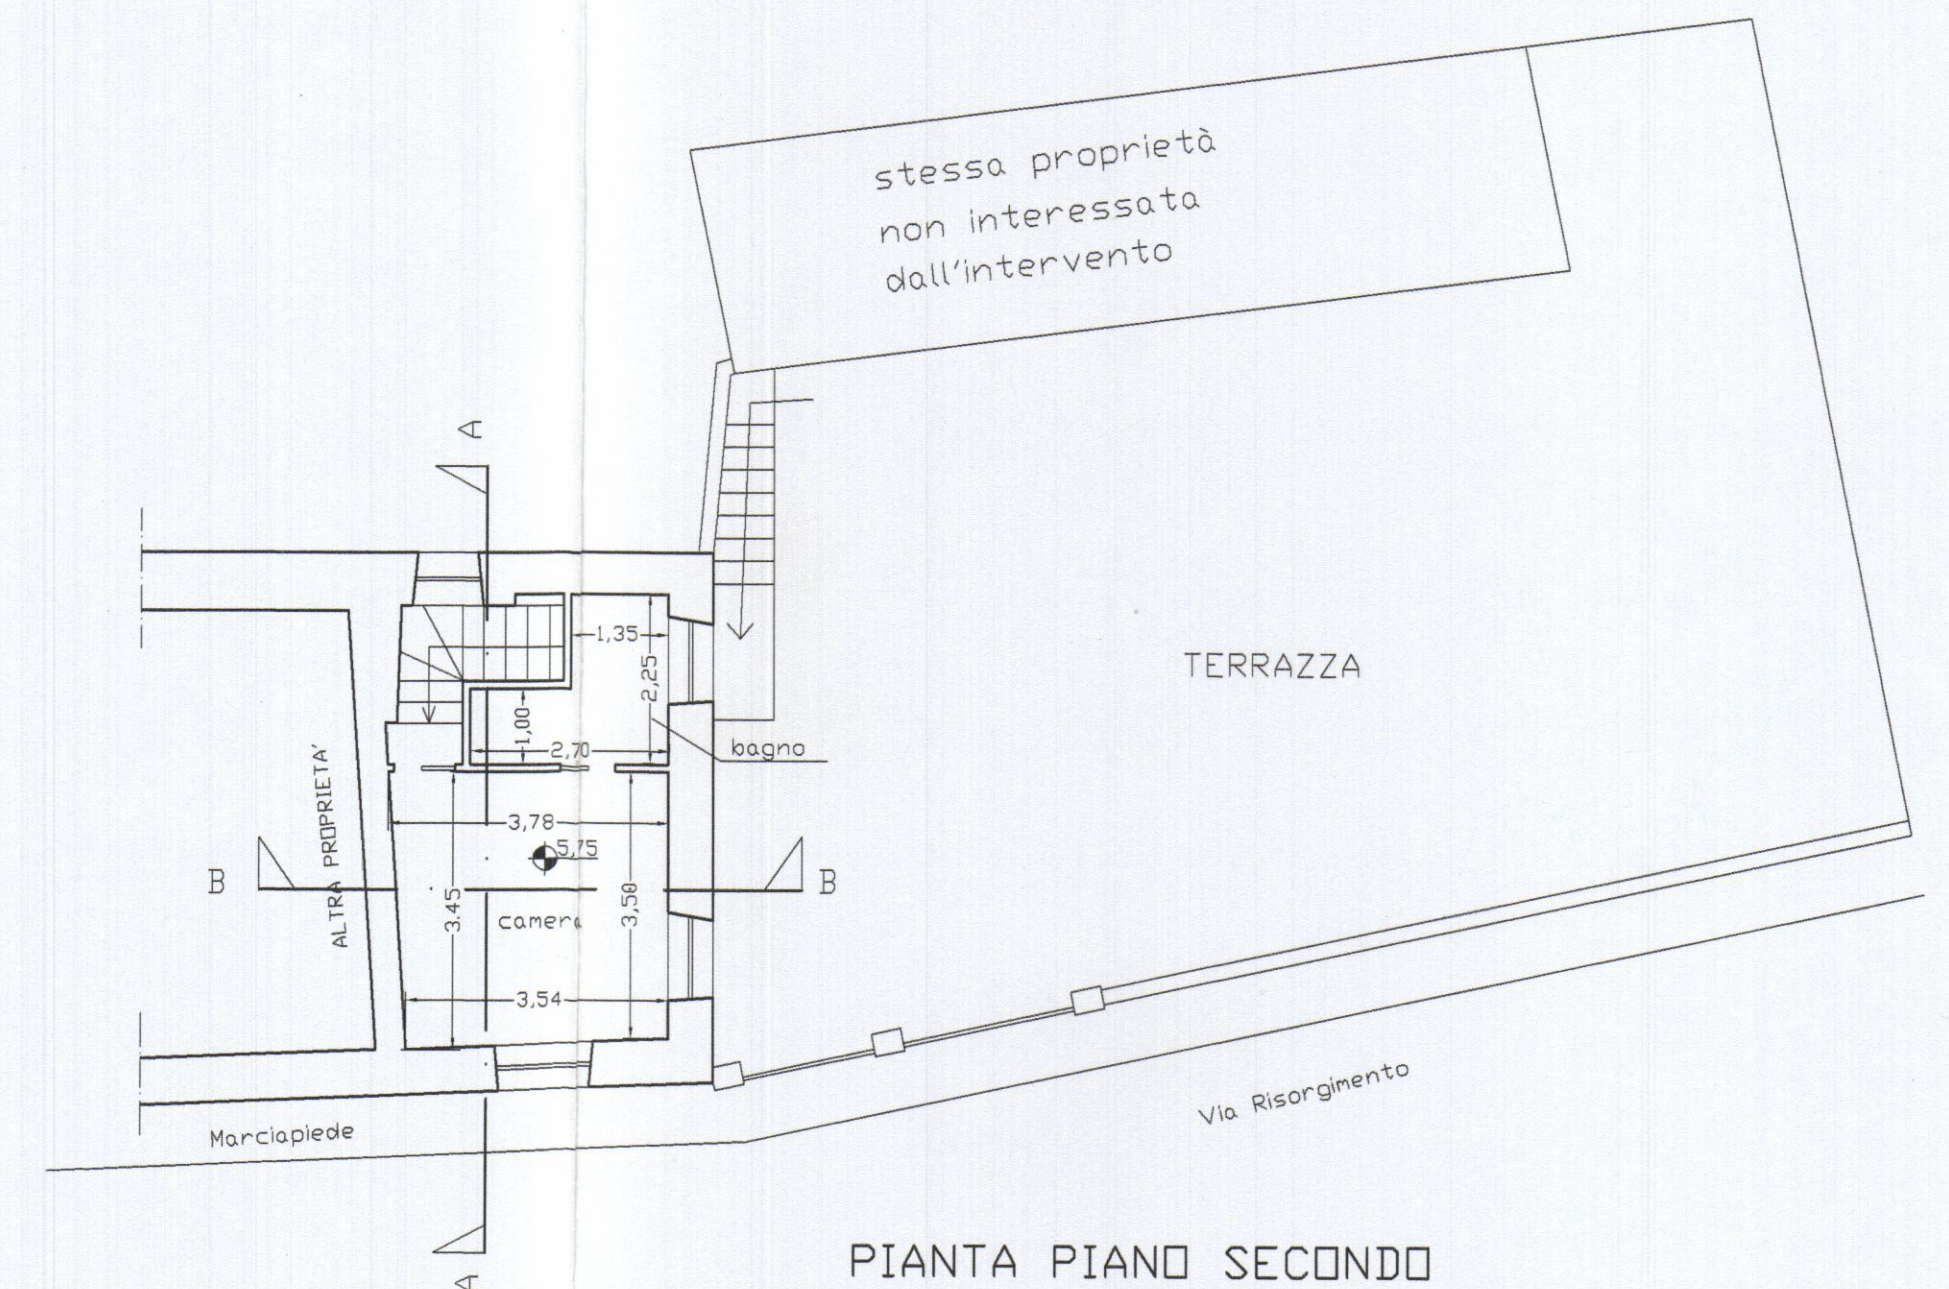


PIANTA PIANO SECONDO

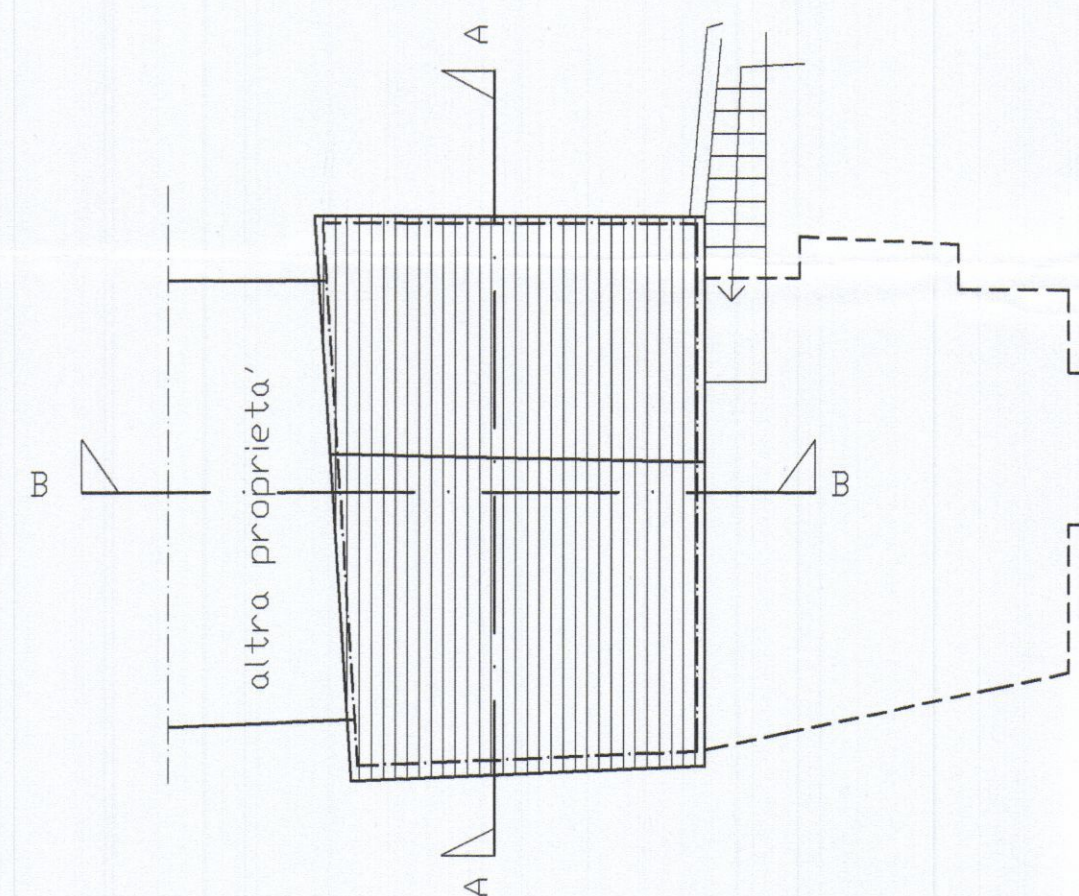


PIANTA COPERTURA

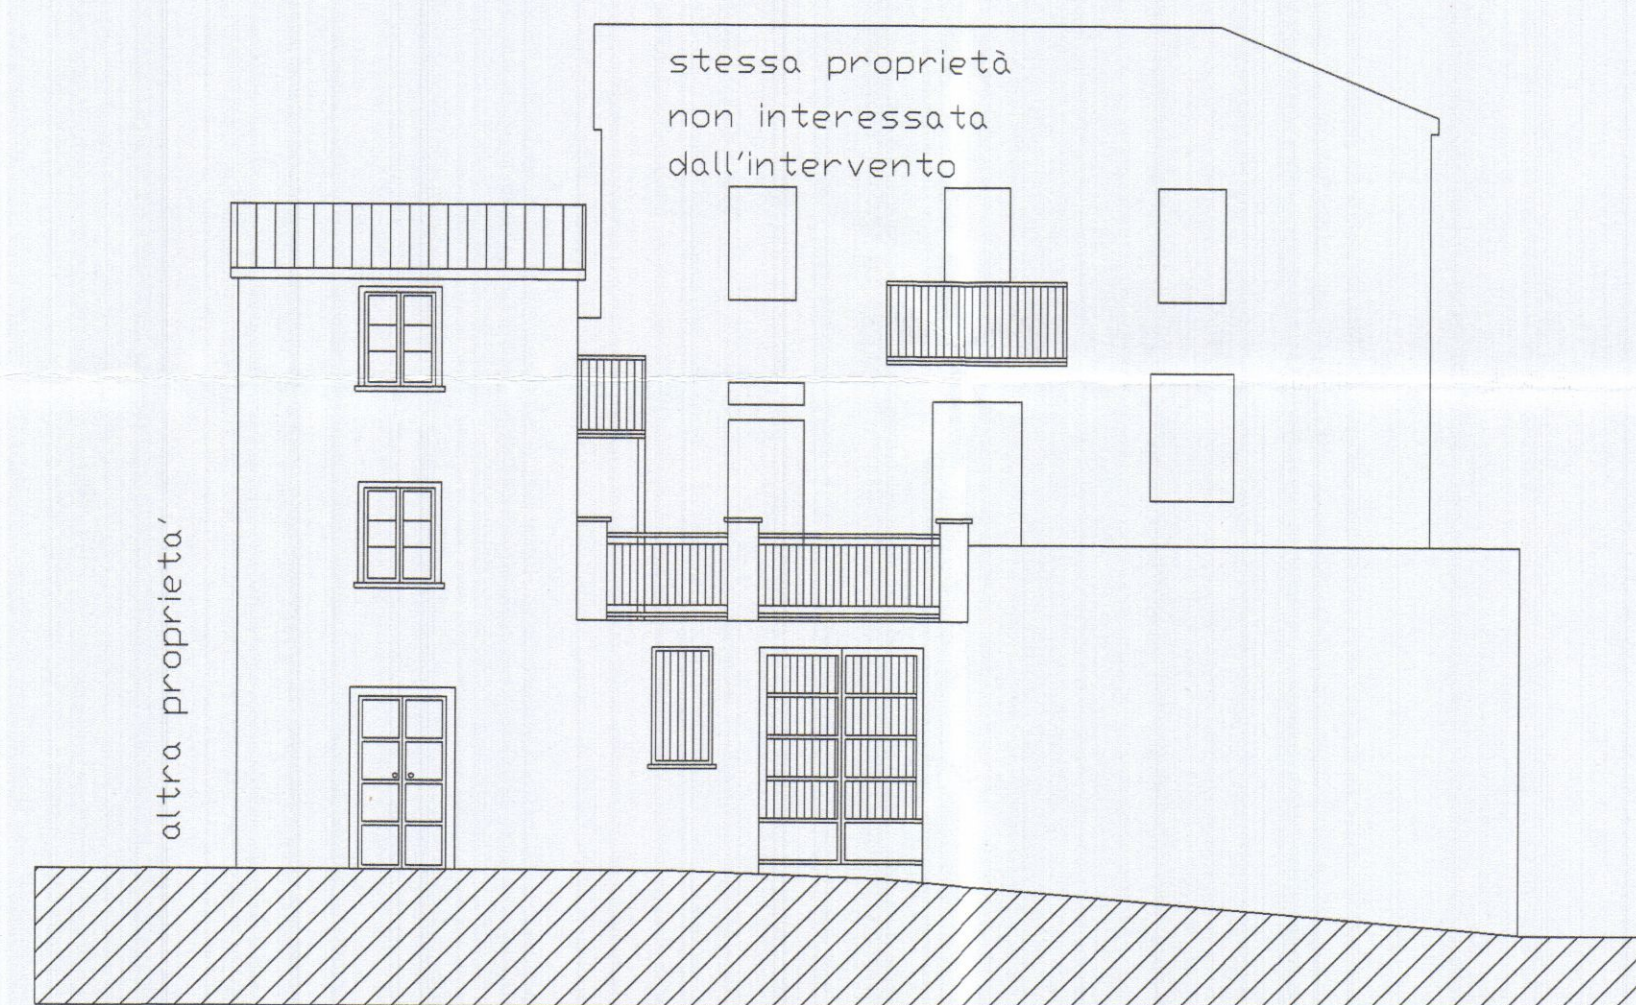


PROSPETTO NORD

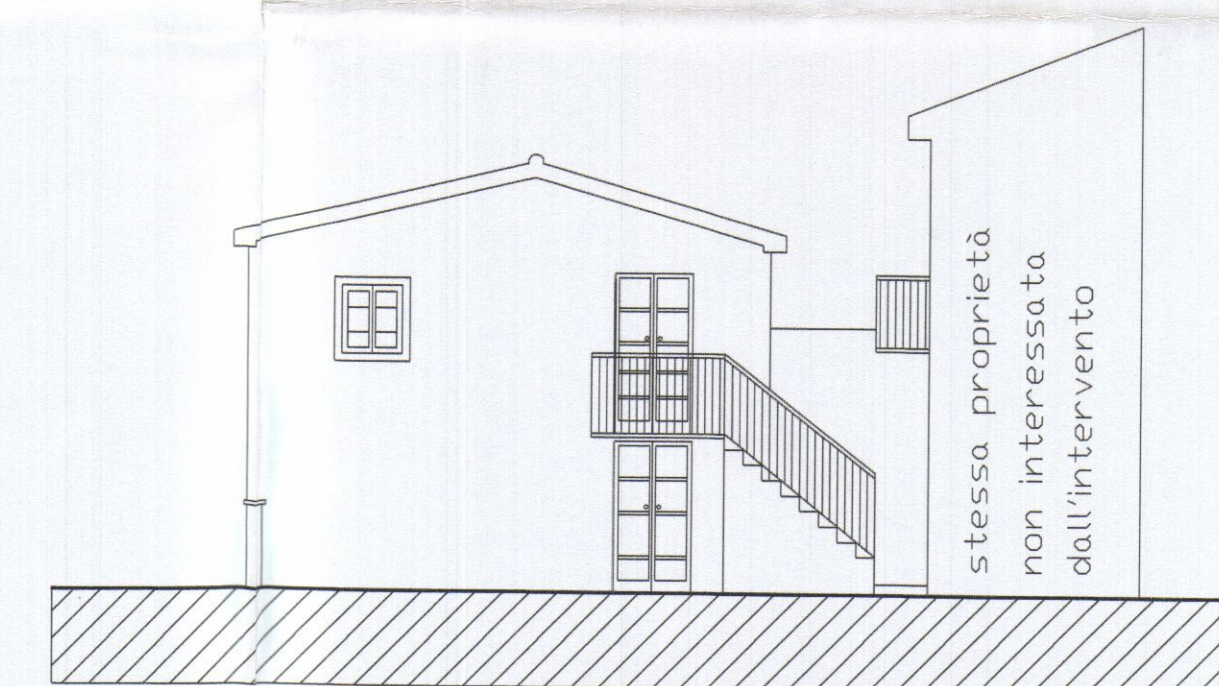


PROSPETTO EST

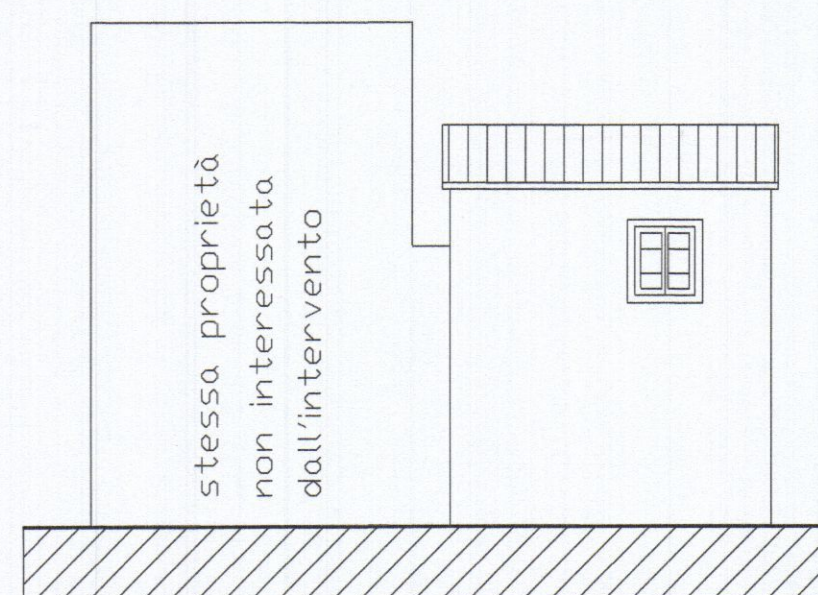


PROSPETTO SUD

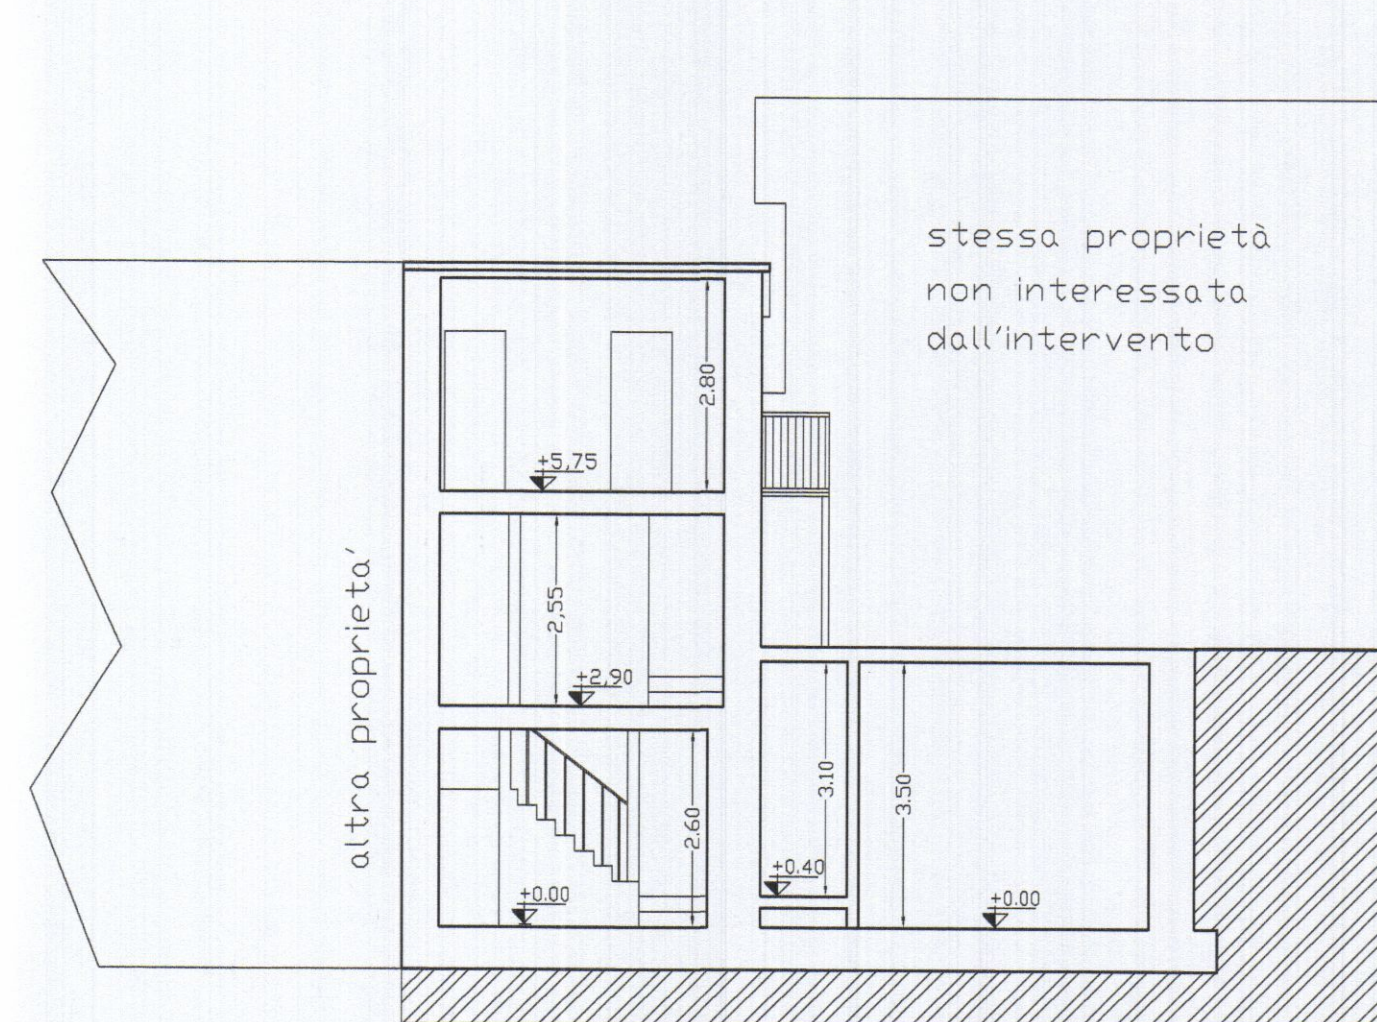

SEZIONE B-B

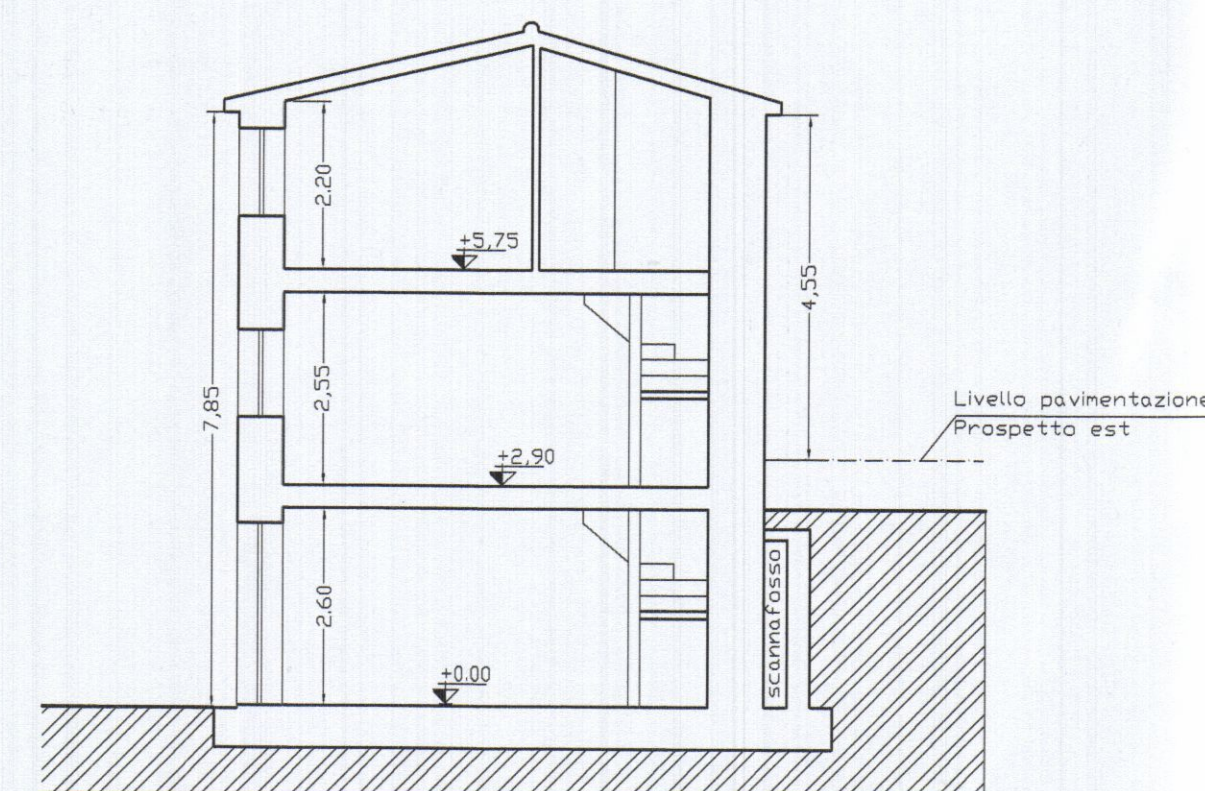

SEZIONE A-A

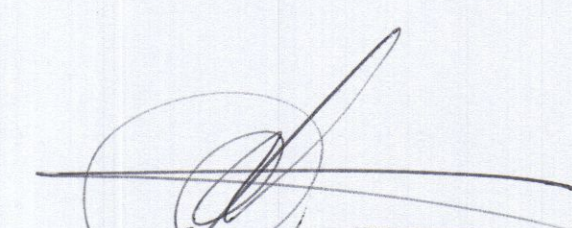

Geom. Francesco Mori - STUDIO TECNICO - 54012 Tresana Via Serrapiana 38 Tel. 0187/661995 - e-mail : morigeo@tin.it			
COMMITTENTE:		TAVOLA:	
BACCINI DAVIDE		STATO DI PROGETTO	
DENOMINAZIONE:		ELABORATI:	SCALA:
ELABORATO GRAFICO ALLEGATO A DENUNCIA DI INIZIO ATTIVITA'		PIANTE	1:100
Comune di Carrara - loc. Gragnana - Via Risorgimento 3		PROSPETTI	1:100
		SEZIONI	1:100
Disegnato	Approvato	Filename	Sost. il N. Sost. dal N. Data
			GIUGNO '05
DIS. n° 02/03			
SENZA IL NS. CONSENSO QUESTO DISEGNO NON SI PUO' RIPRODURRE NE' COMUNICARE.			