

PROGETTO DI UN FABBRICATO

DI CIVILE ABITAZIONE DA EDIFICARSI
IN VIA CAMPO D'APPIO AVENZA

CARRARA

VARIANTE
APPROVATO

PROPRIETÀ: SOC. IMMOBILIARE
MIGNON S.R.L.

IL PROGETTISTA: DOTT. ARCH. ATTILIO DANI

TAVOLA: PART. FACCIA TA - RECINZIONE
SCALA 1:50 - 1:100



li

COMUNE DI CARRARA
SETT. URBANISTICA
VARIANTE N° 1
Approvato dal Sindaco e dal Consiglio
Indicate nella Consuntiva N° 1
elab. grafico di cui alla Consuntiva N° 1
del 11/11/1993 Tav. n° 1/1

TECOLE IN LATERIZIO
TIPO PORTOGHESE


FREGIO IN PIASTRELLE
DI CERAMICA MAIOLICATA

INFILTI IN LEGNO
VERNICIATI BIANCHI
AVVOLGIBILI
DI COLOR AVORIO

COPERTINI IN COTTO

CORNICE IN MARMO
INTONACO AL CIVILE
TINTEGGIATO OCRA CHIARO

RINGHIERA IN FERRO

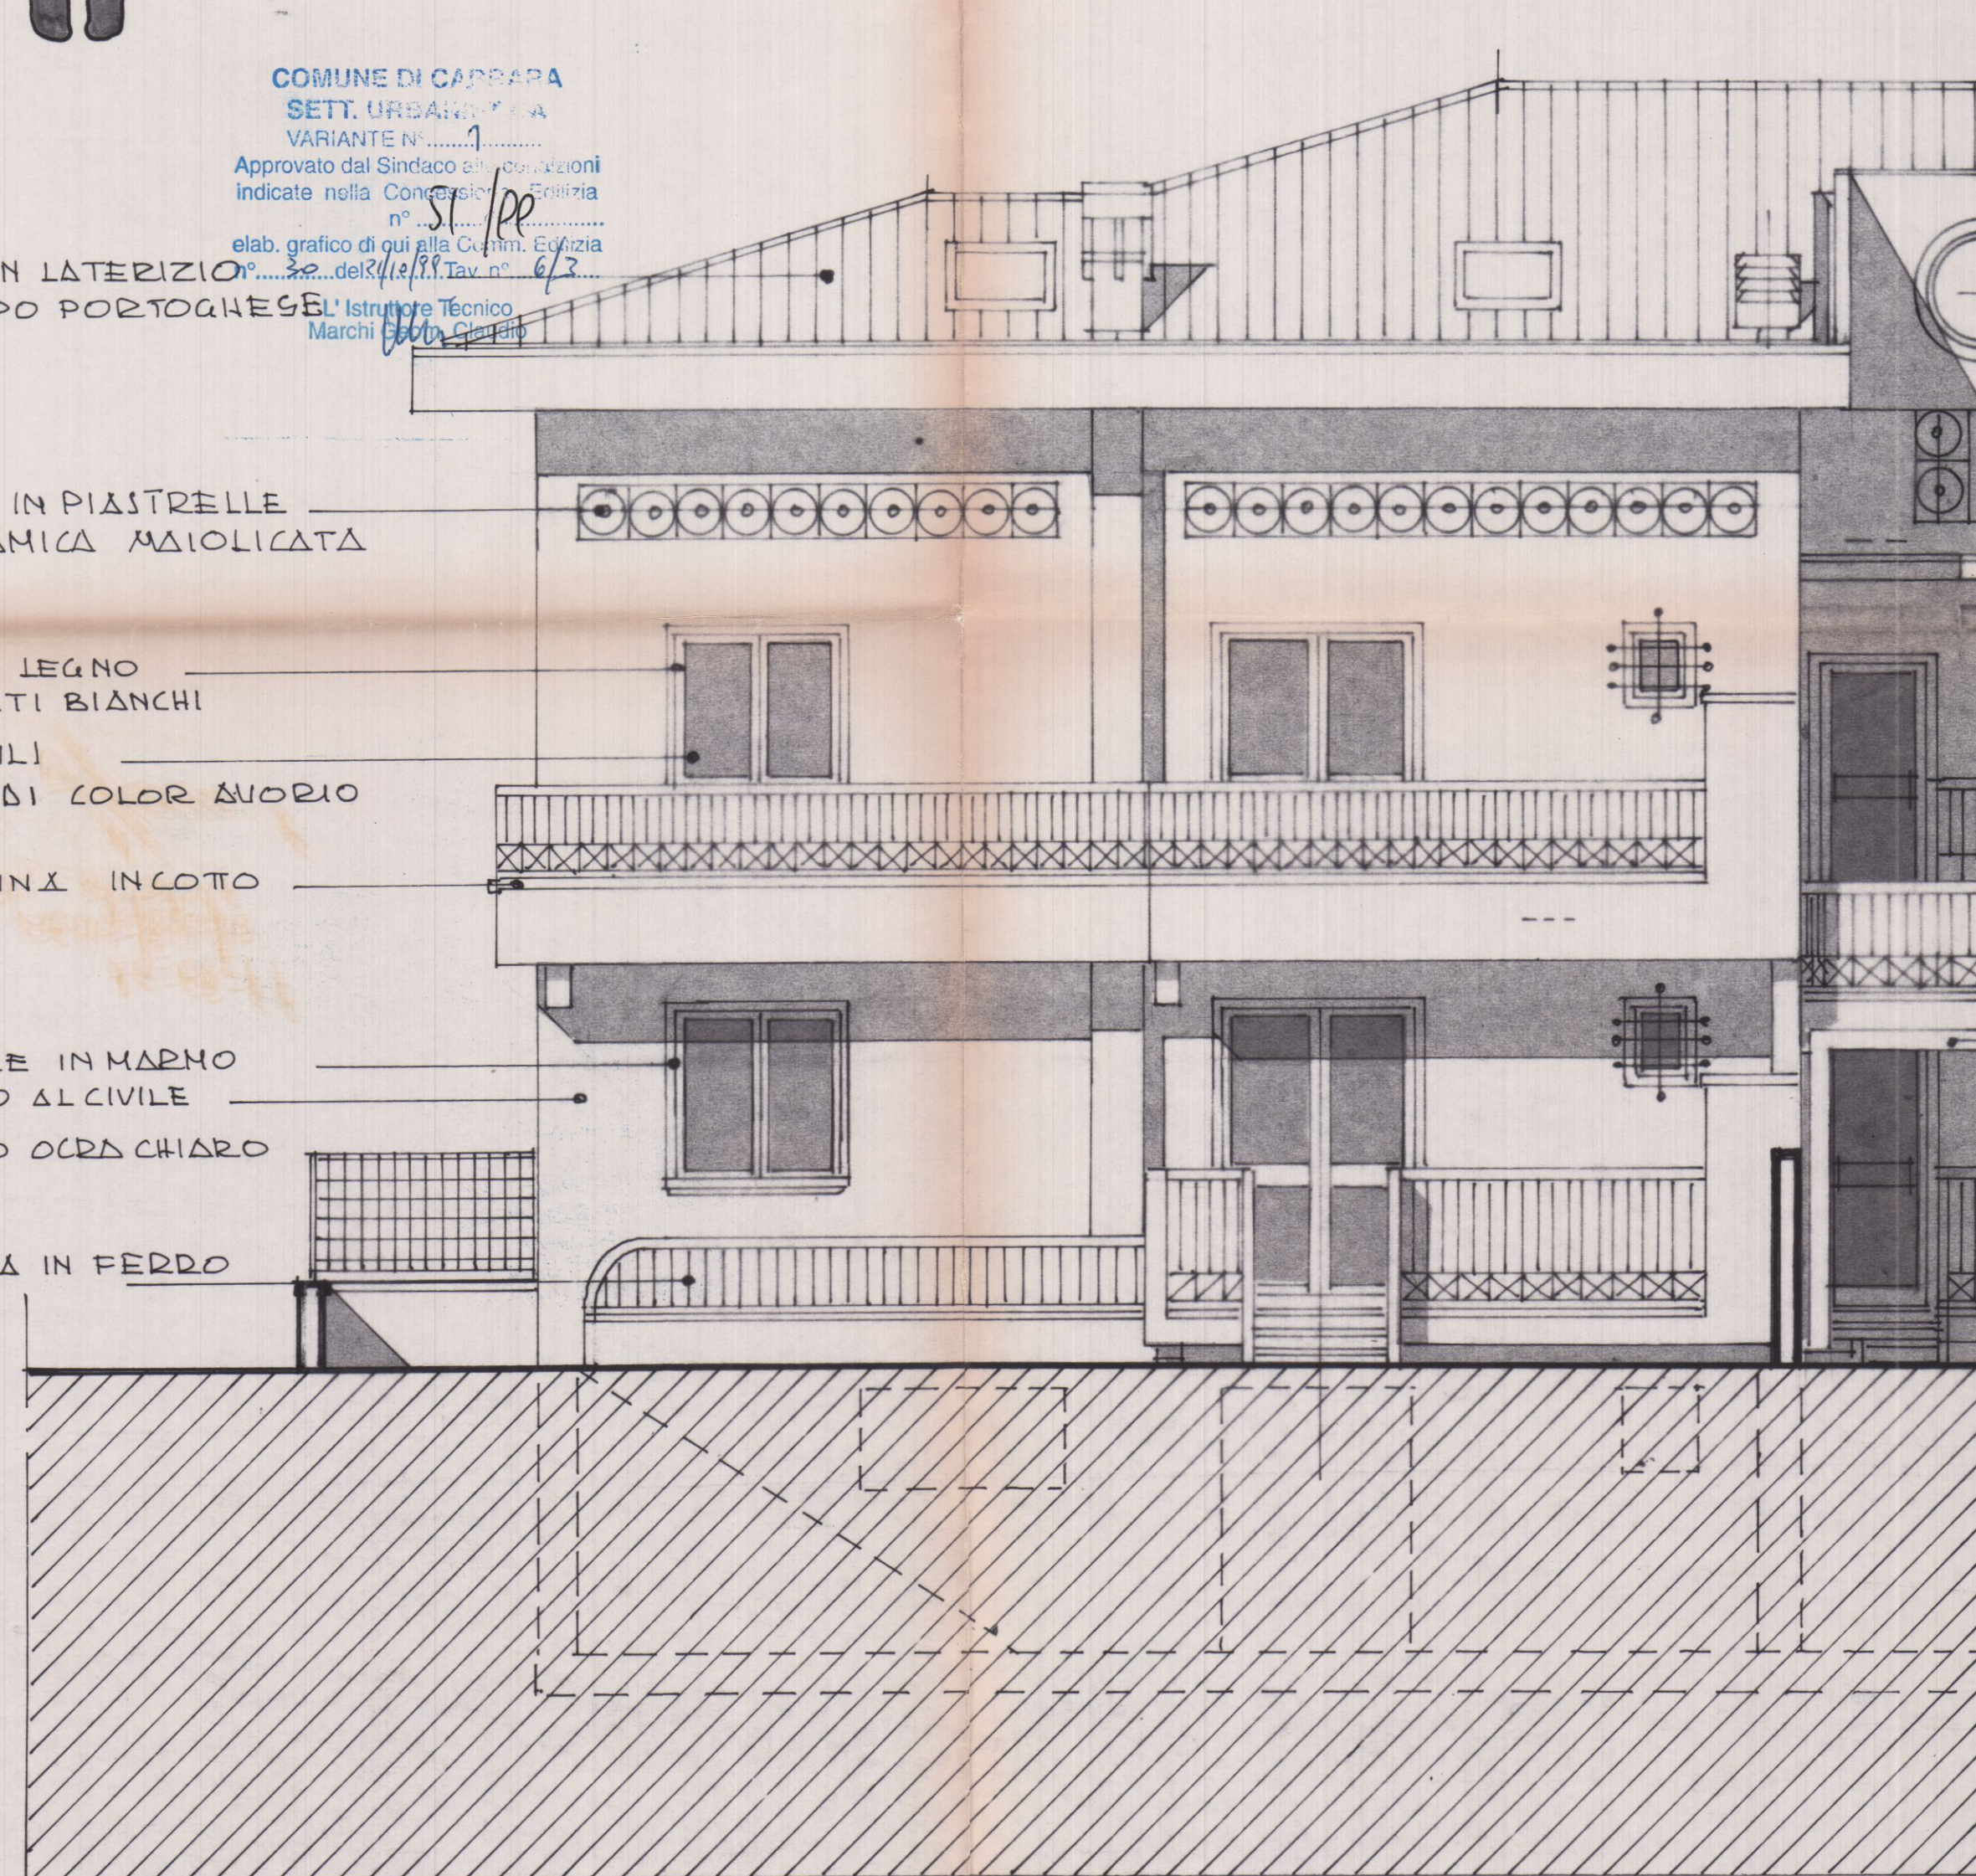

PARTICOLARE FRONTE LATO EST

UTILIZZAZIONE TERRENO

RECINZIONE - FOGNE - ENEL - GAS - ACQUA - SIP

SCALA 1:100

