




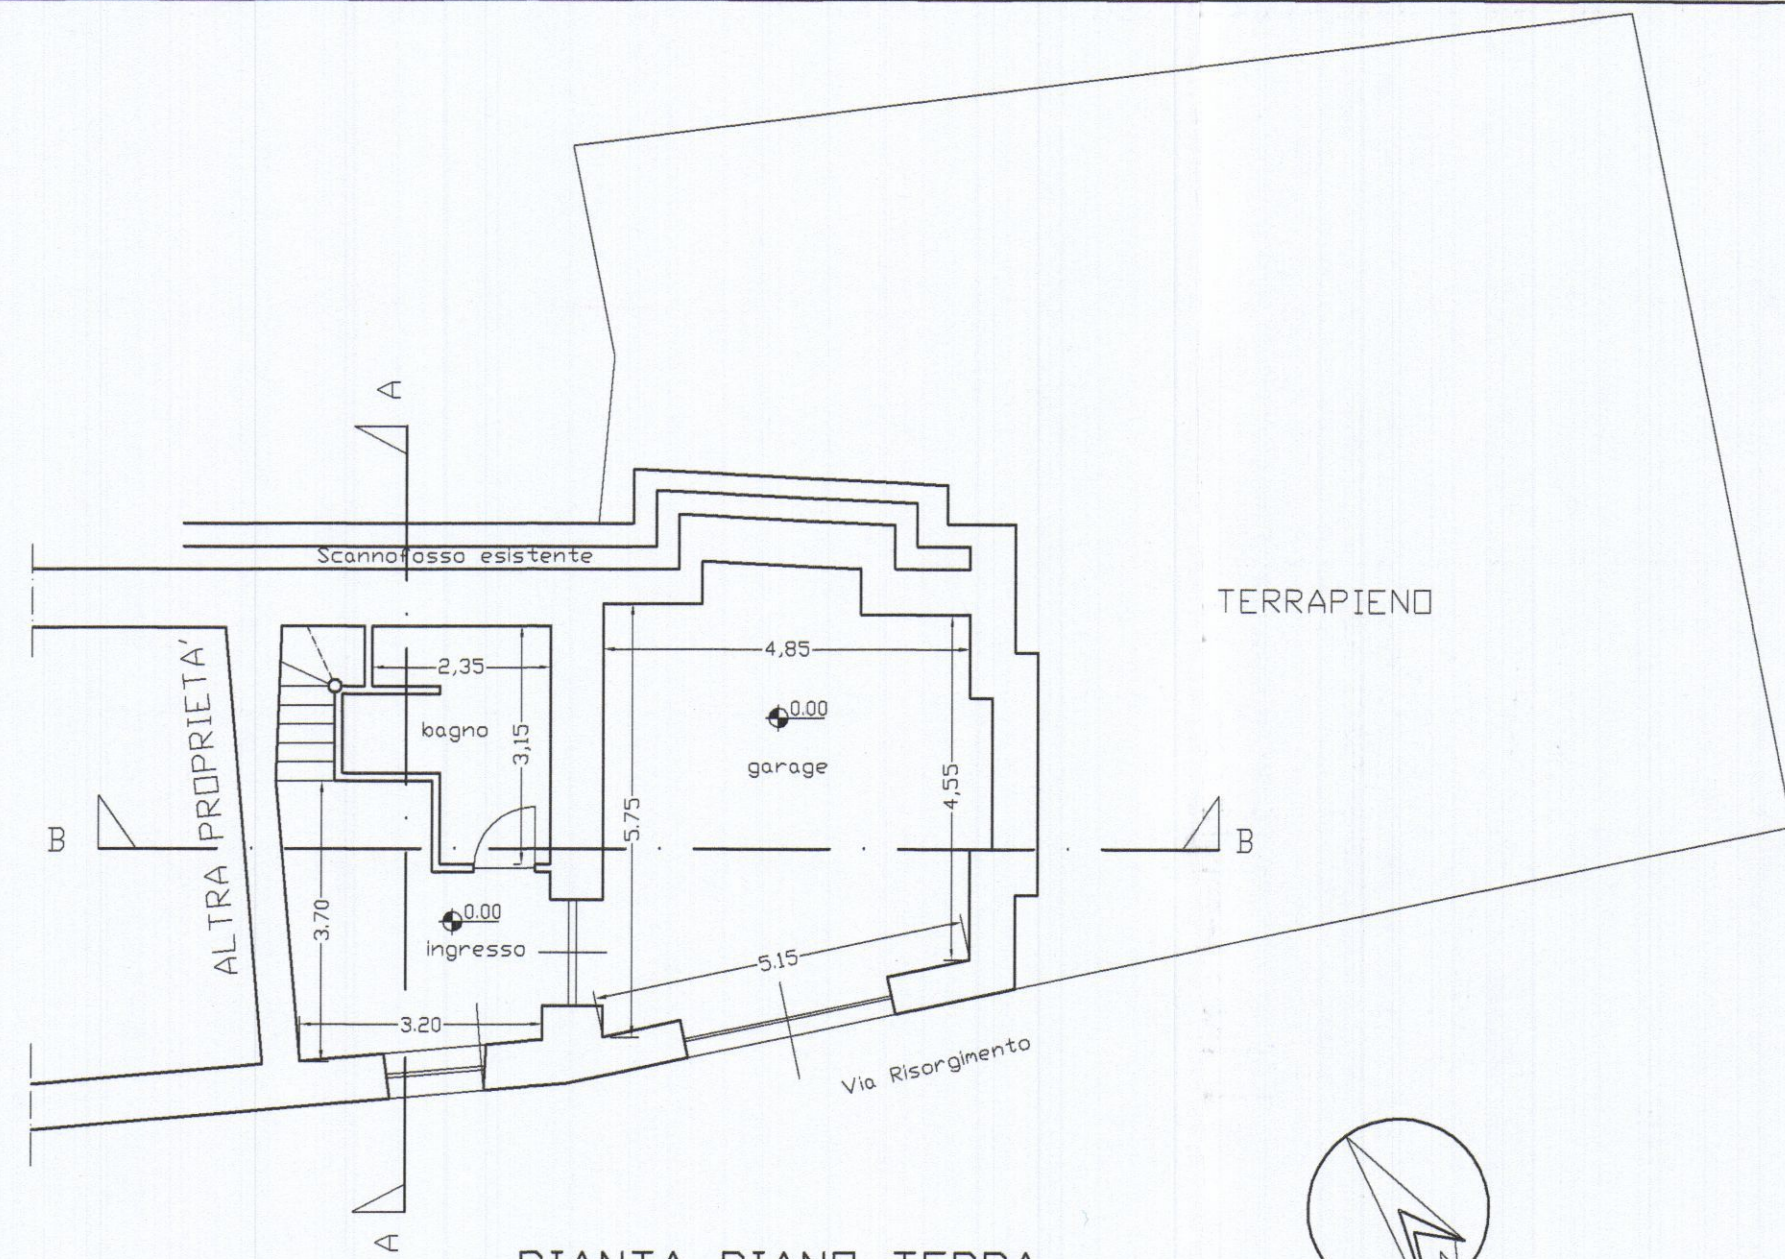


PIANTA PIANO TERRA

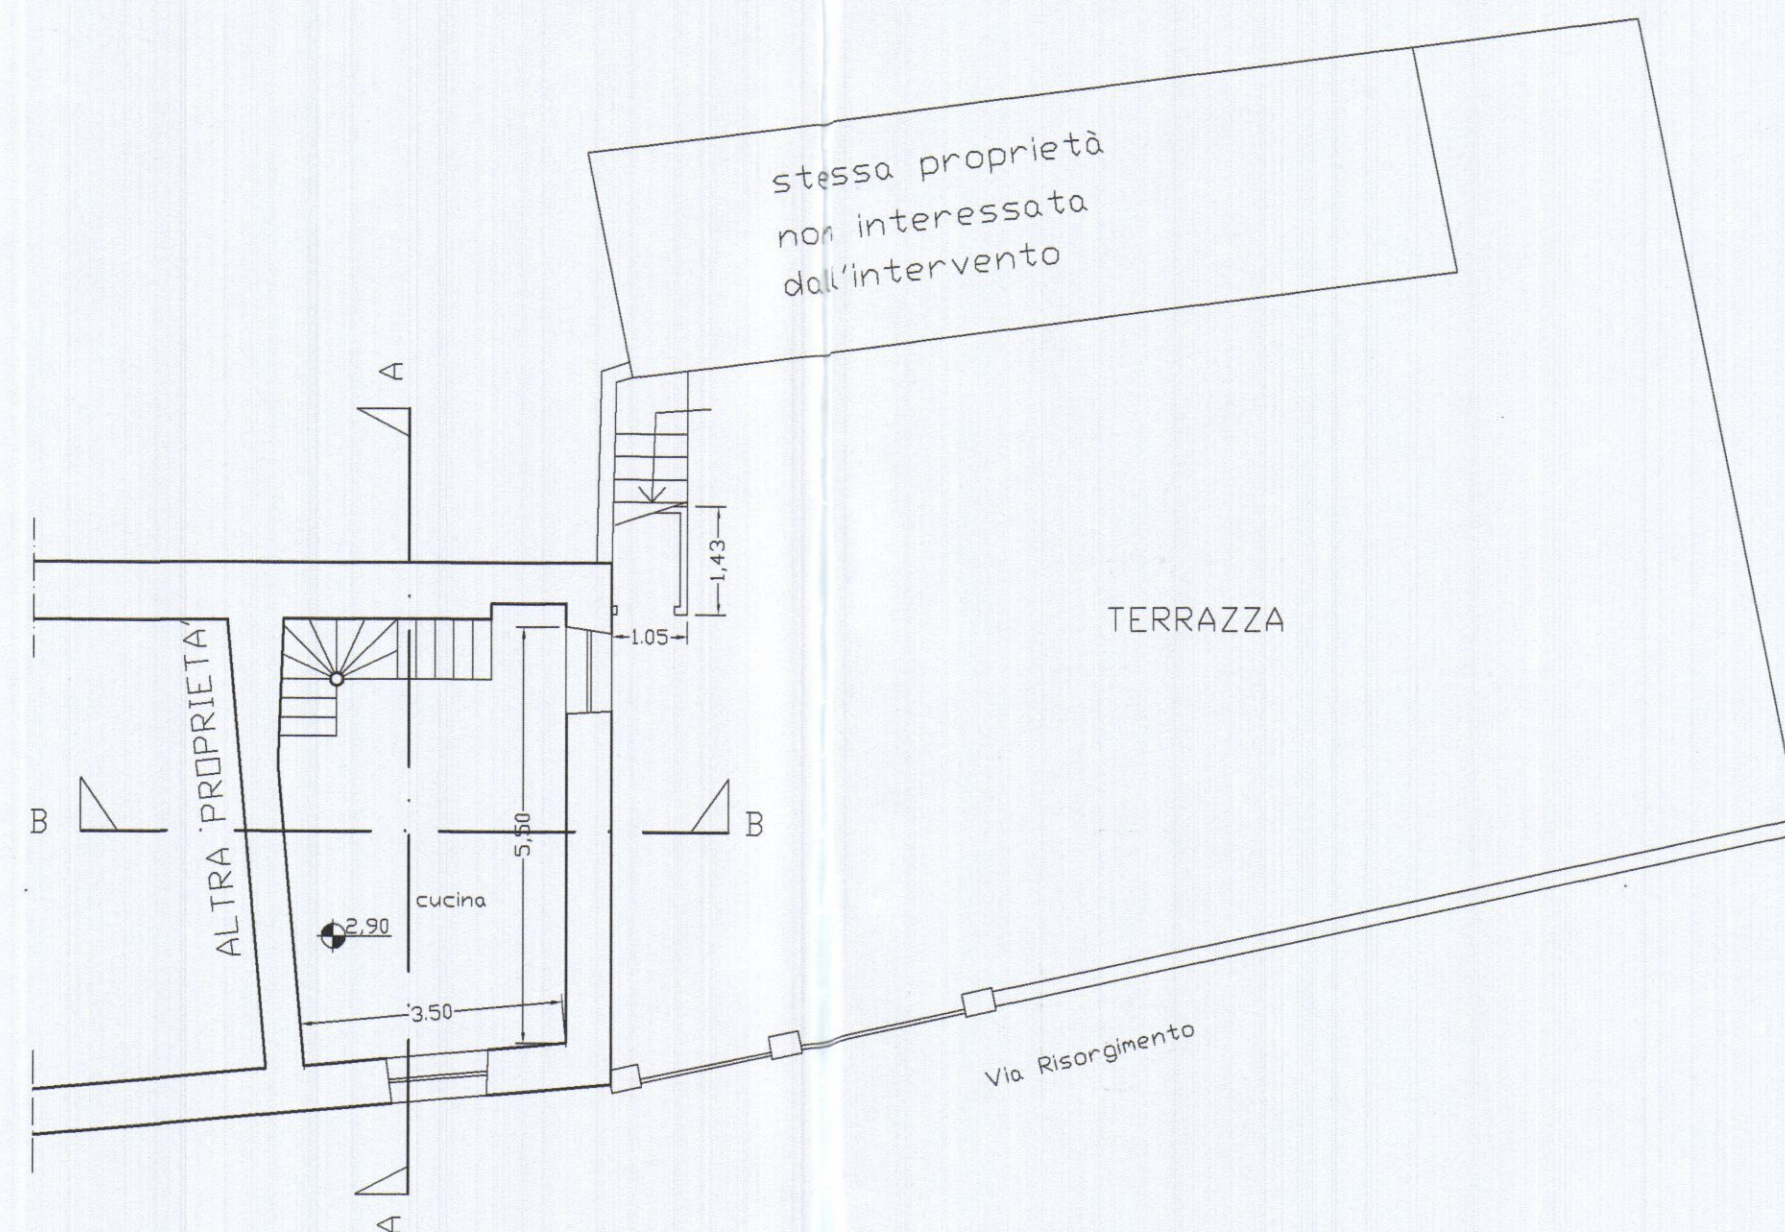


PIANTA PIANO PRIMO

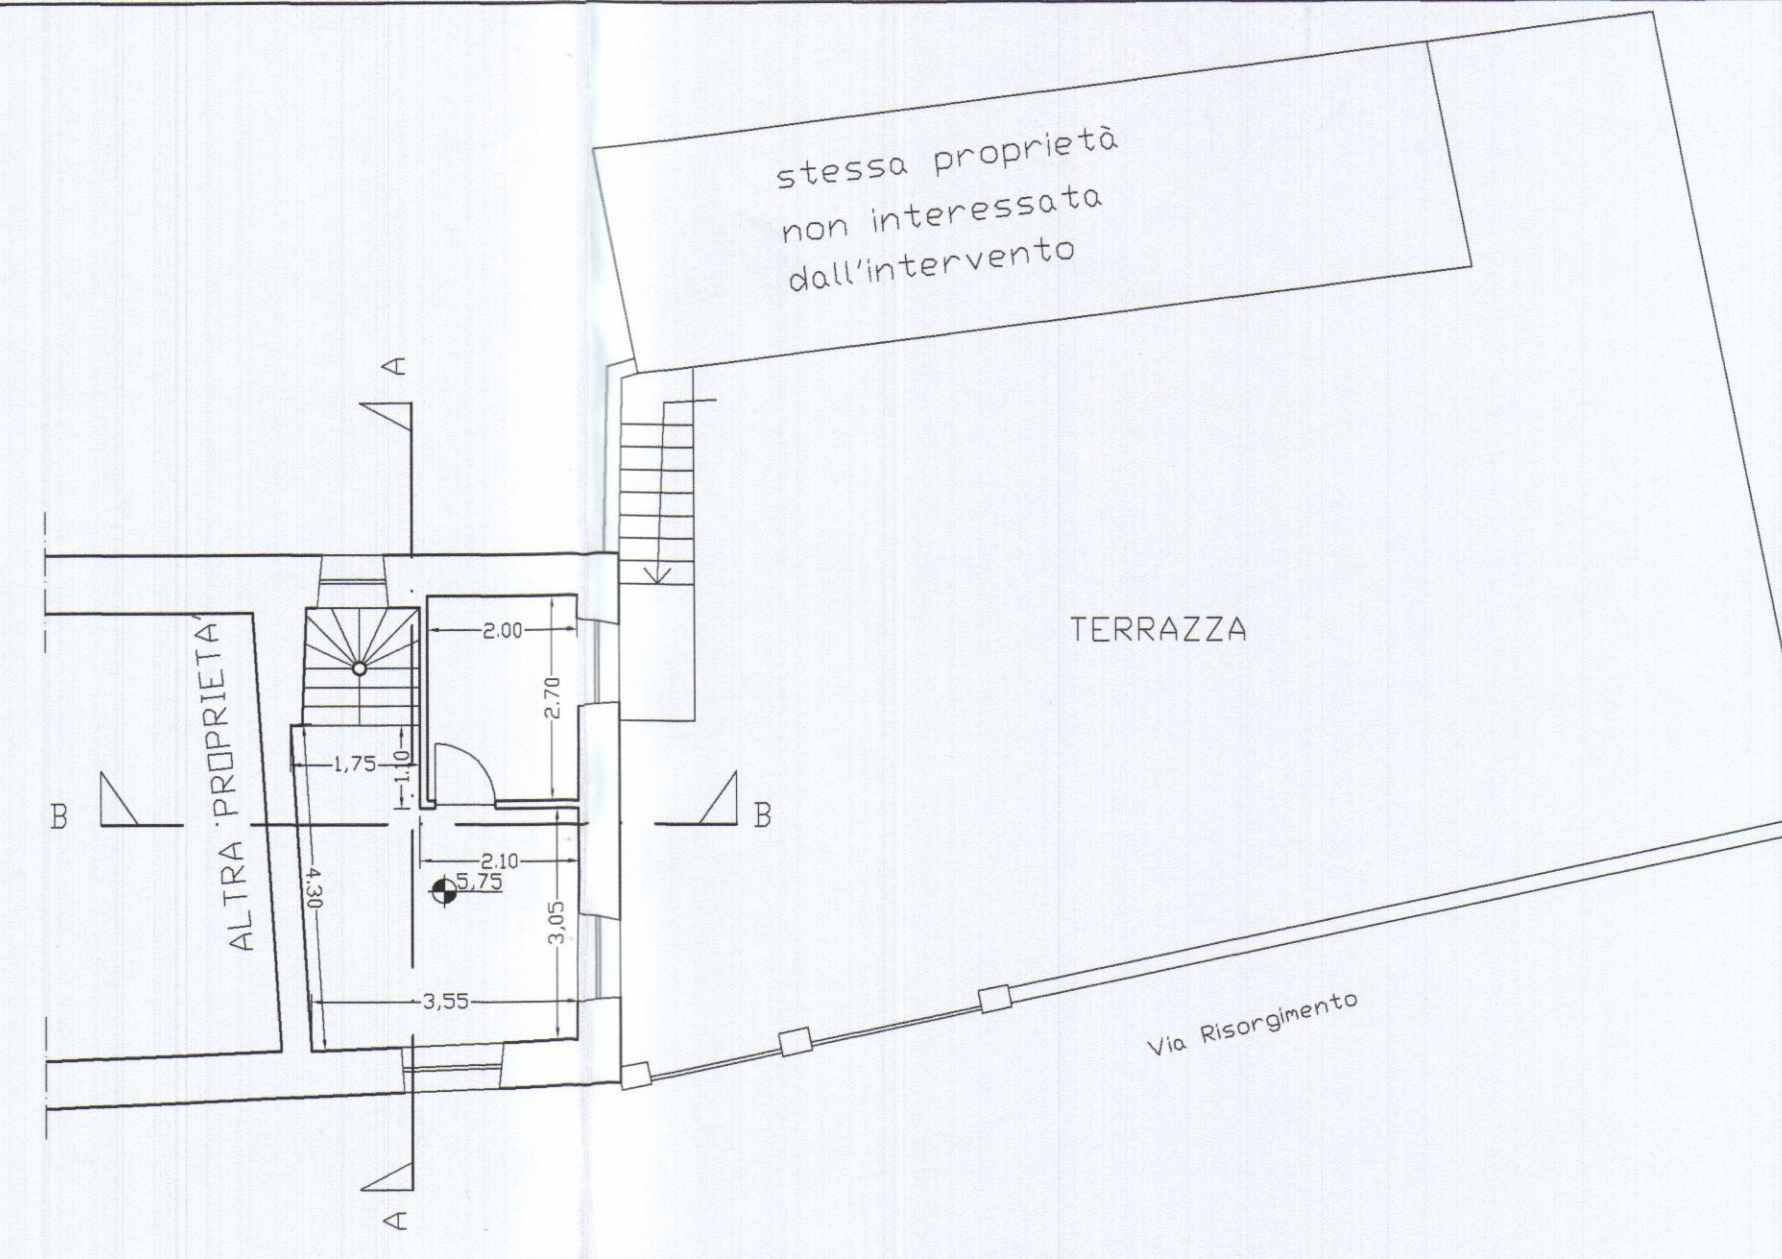


PIANTA PIANO SECONDO

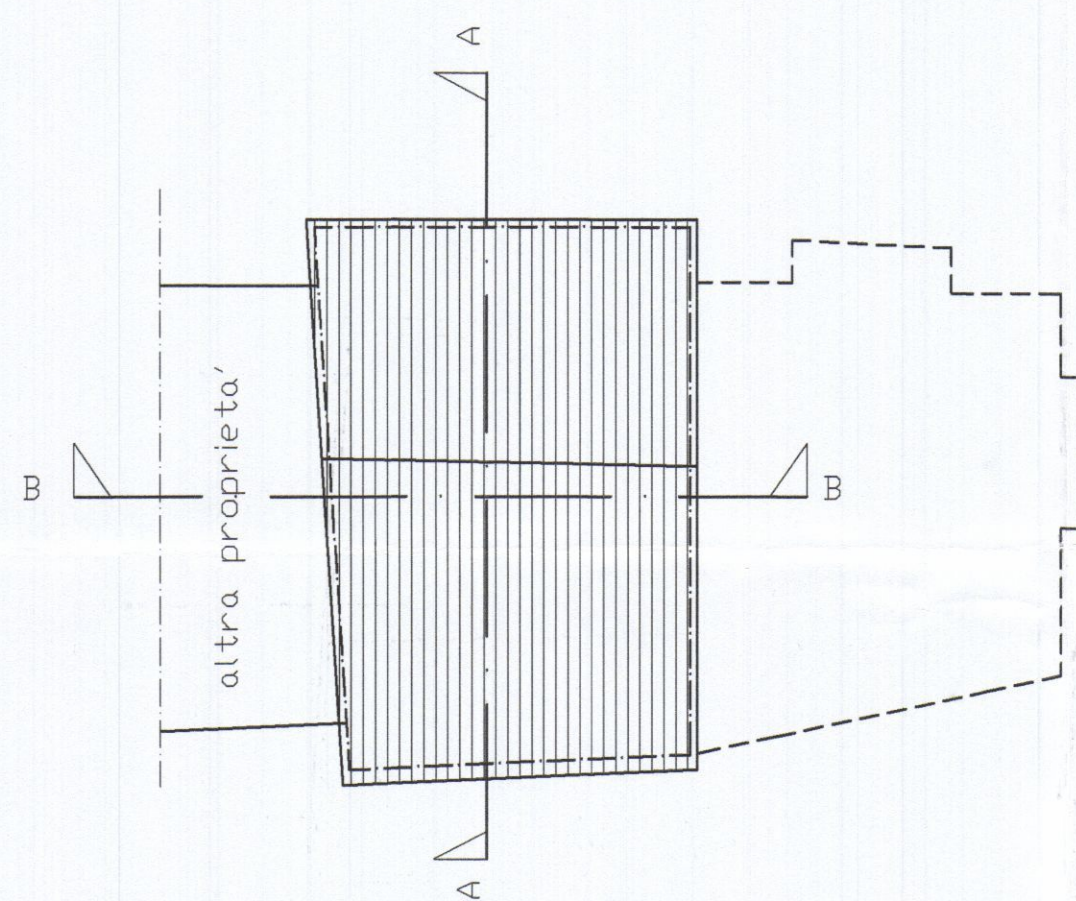


PIANTA COPERTURA

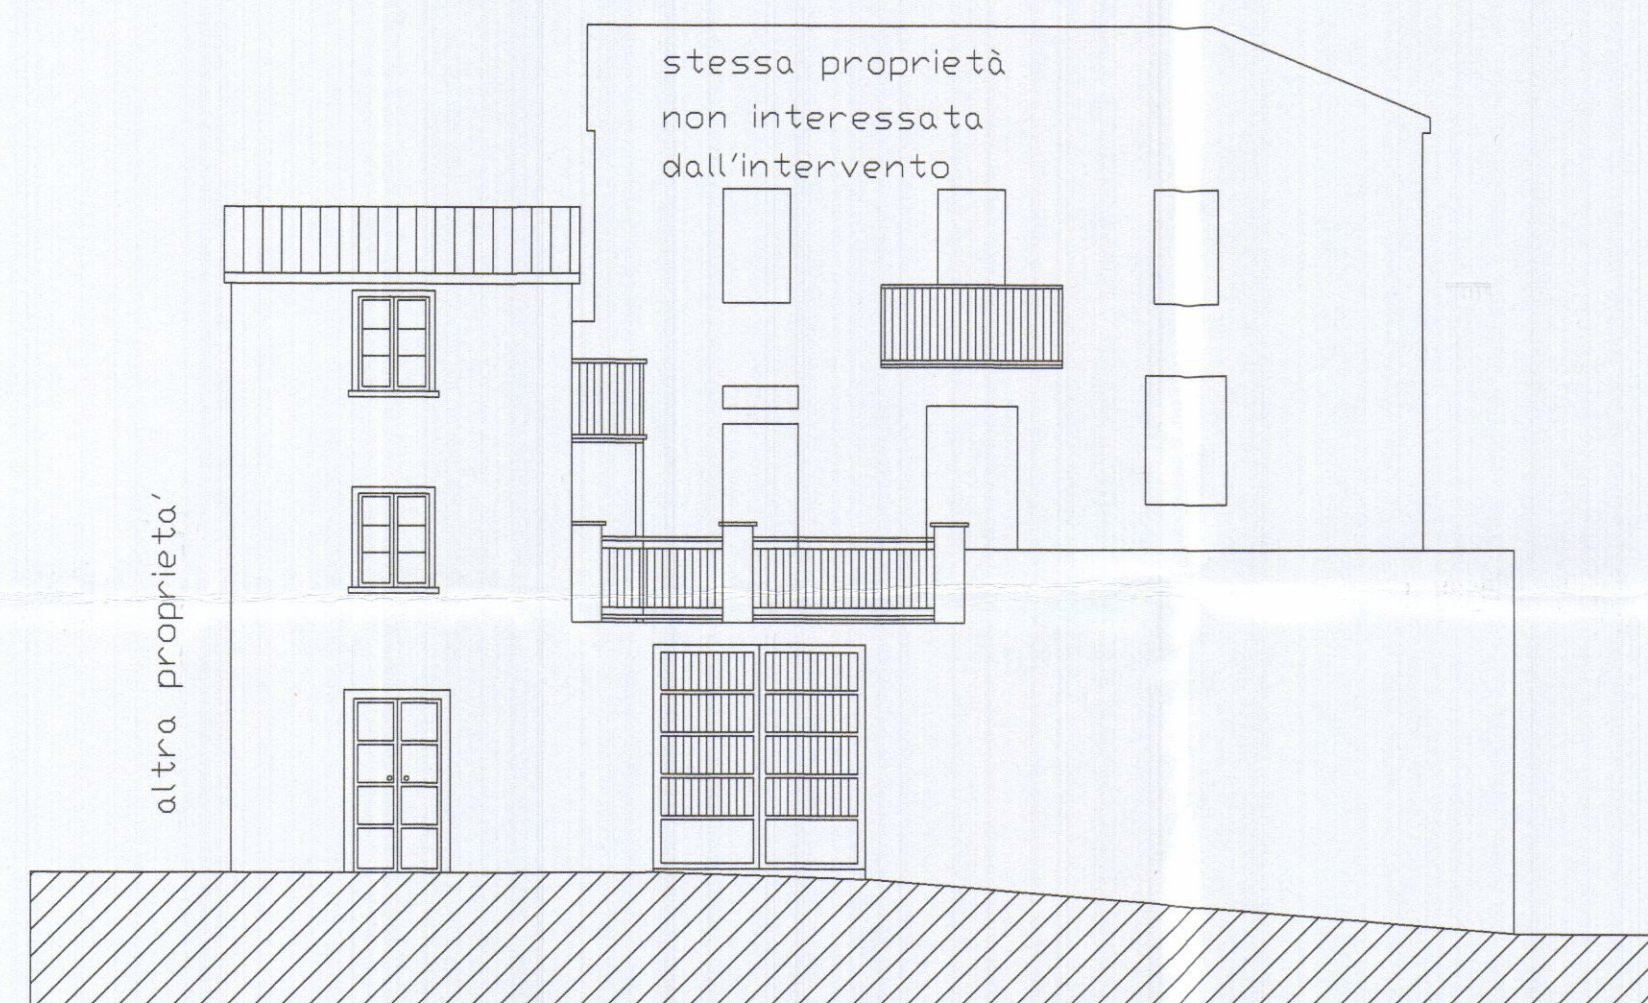


PROSPETTO NORD

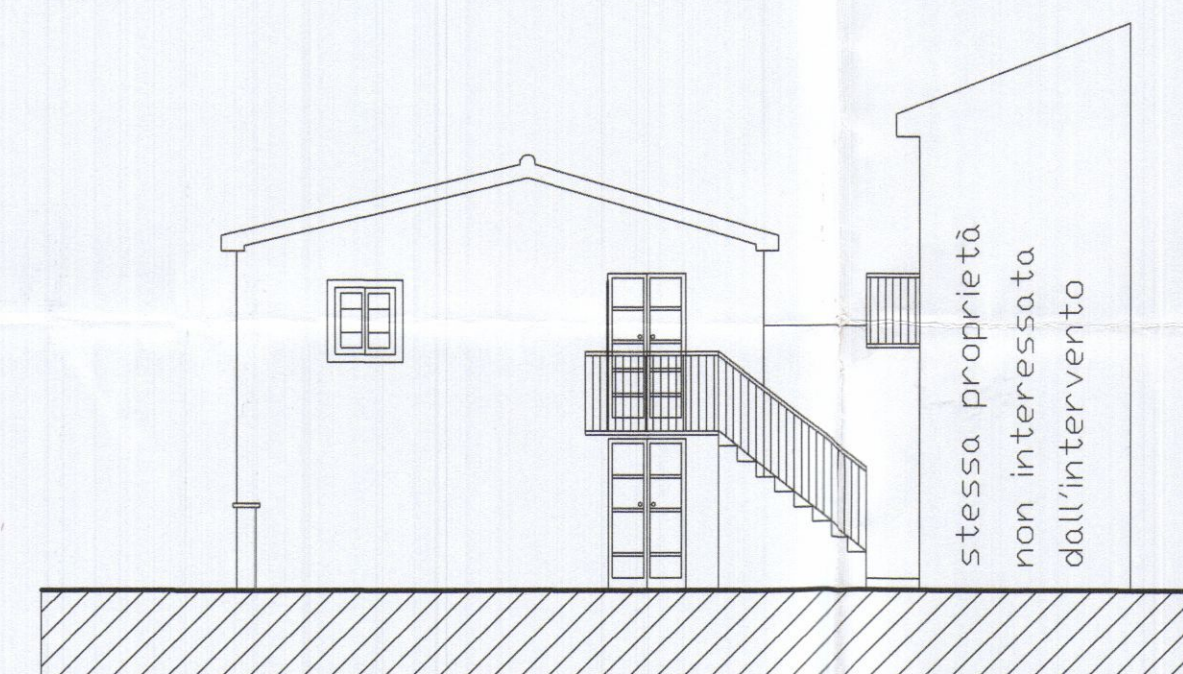


PROSPETTO EST

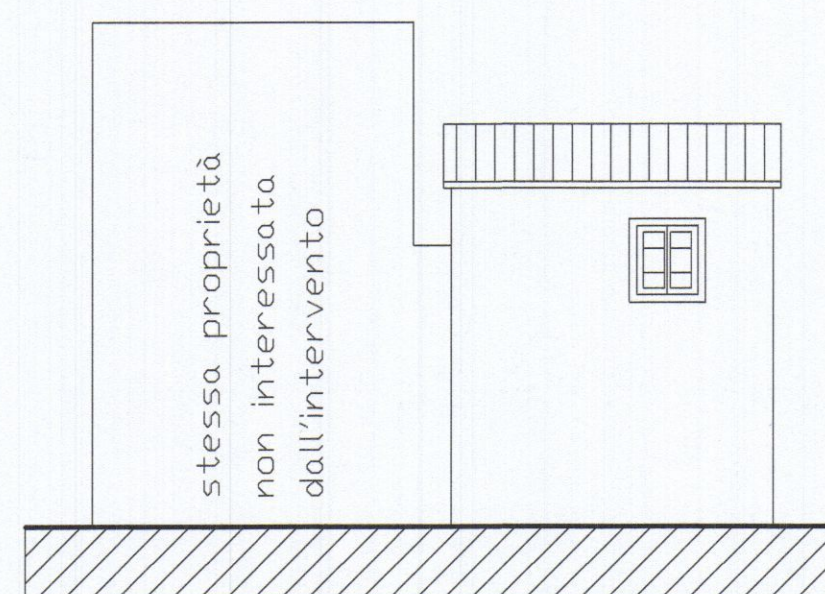


PROSPETTO SUD

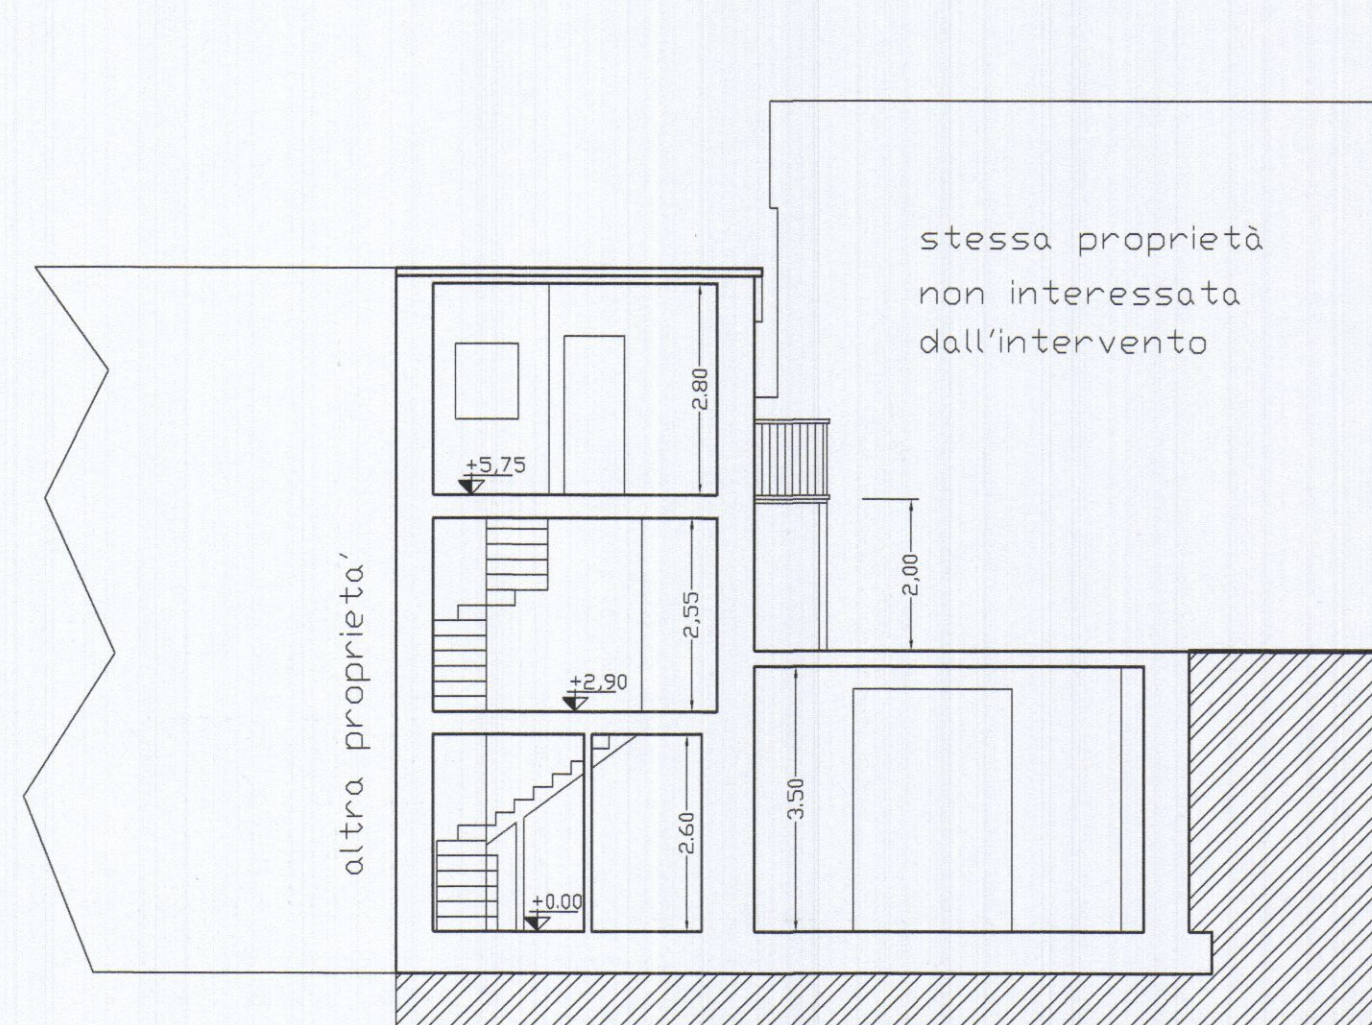

SEZIONE B-B

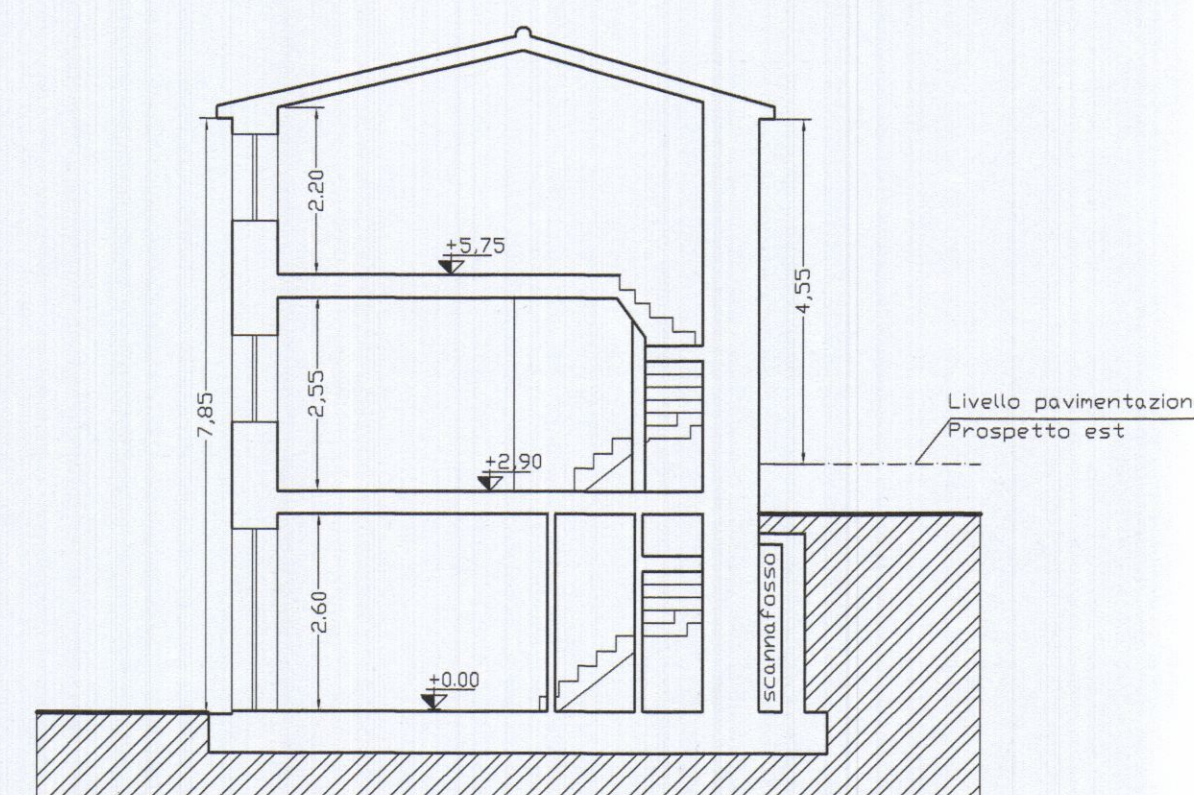

SEZIONE A-A

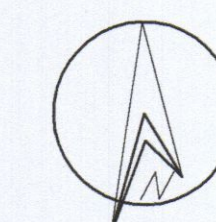

VARIANTE FINALE
ALL'AUT. N.94A03 del 09.05.2003

F ^r M Geom. Francesco Mori - STUDIO TECNICO - 54012 Tresana Via Serrapiana 38 Tel. 0187/661995 - e-mail : morigeo@tin.it									
COMMITTENTE:						TAVOLA:			
BACCINI DAVIDE						STATO CONCESSIONATO			
DENOMINAZIONE:						ELABORATI:		SCAL	
ELABORATO GRAFICO ALLEGATO A DENUNCIA DI INIZIO ATTIVITA'						ESTRATTO DI MAPPA		1:1000	
Comune di Carrara - loc.tà Gragnana - Via Risorgimento 3						PIANTE		1:100	
						PROSPETTI		1:100	
						SEZIONI		1:100	
Disegnato		Approvato	Filename	Sost. il N.	Sost. dal N.	Data	DIS. n° 01/03		
						Maggio 06			
SENZA IL NS. CONSENSO QUESTO DISEGNO NON SI PUO' RIPRODURRE NE' COMUNICARE.									