

03

03

03

Dott. Arch. RODOLFO BASSANI

Via M. Fiorillo, 6 - MARINA DI CARRARA - Tel.

CGG PIANTE PROSPETTI E SEZIONE B-B

CENTRO RESIDENZIALE "ODLING"

FABBRICATO "H"

COMMITTENTE BASSANI spa.

PROSPETTI MASSA SPA

BASSANI RODOLFO


N. 79

DATA FEBB. 1999



SCALA 1:100

Cod. Fisc. BSS RIF. SH12 G143



REGIONE TOSCANA
Ufficio del Genio Civile - Massa Carrara
Elaborato allegato alla domanda presentata
al Piano della Città - Art. 14 - L.R. n. 69/1982
e Legge n. 1086/1971 - Circolazione S. n. 541
Massa, 11 6 AGO 1999

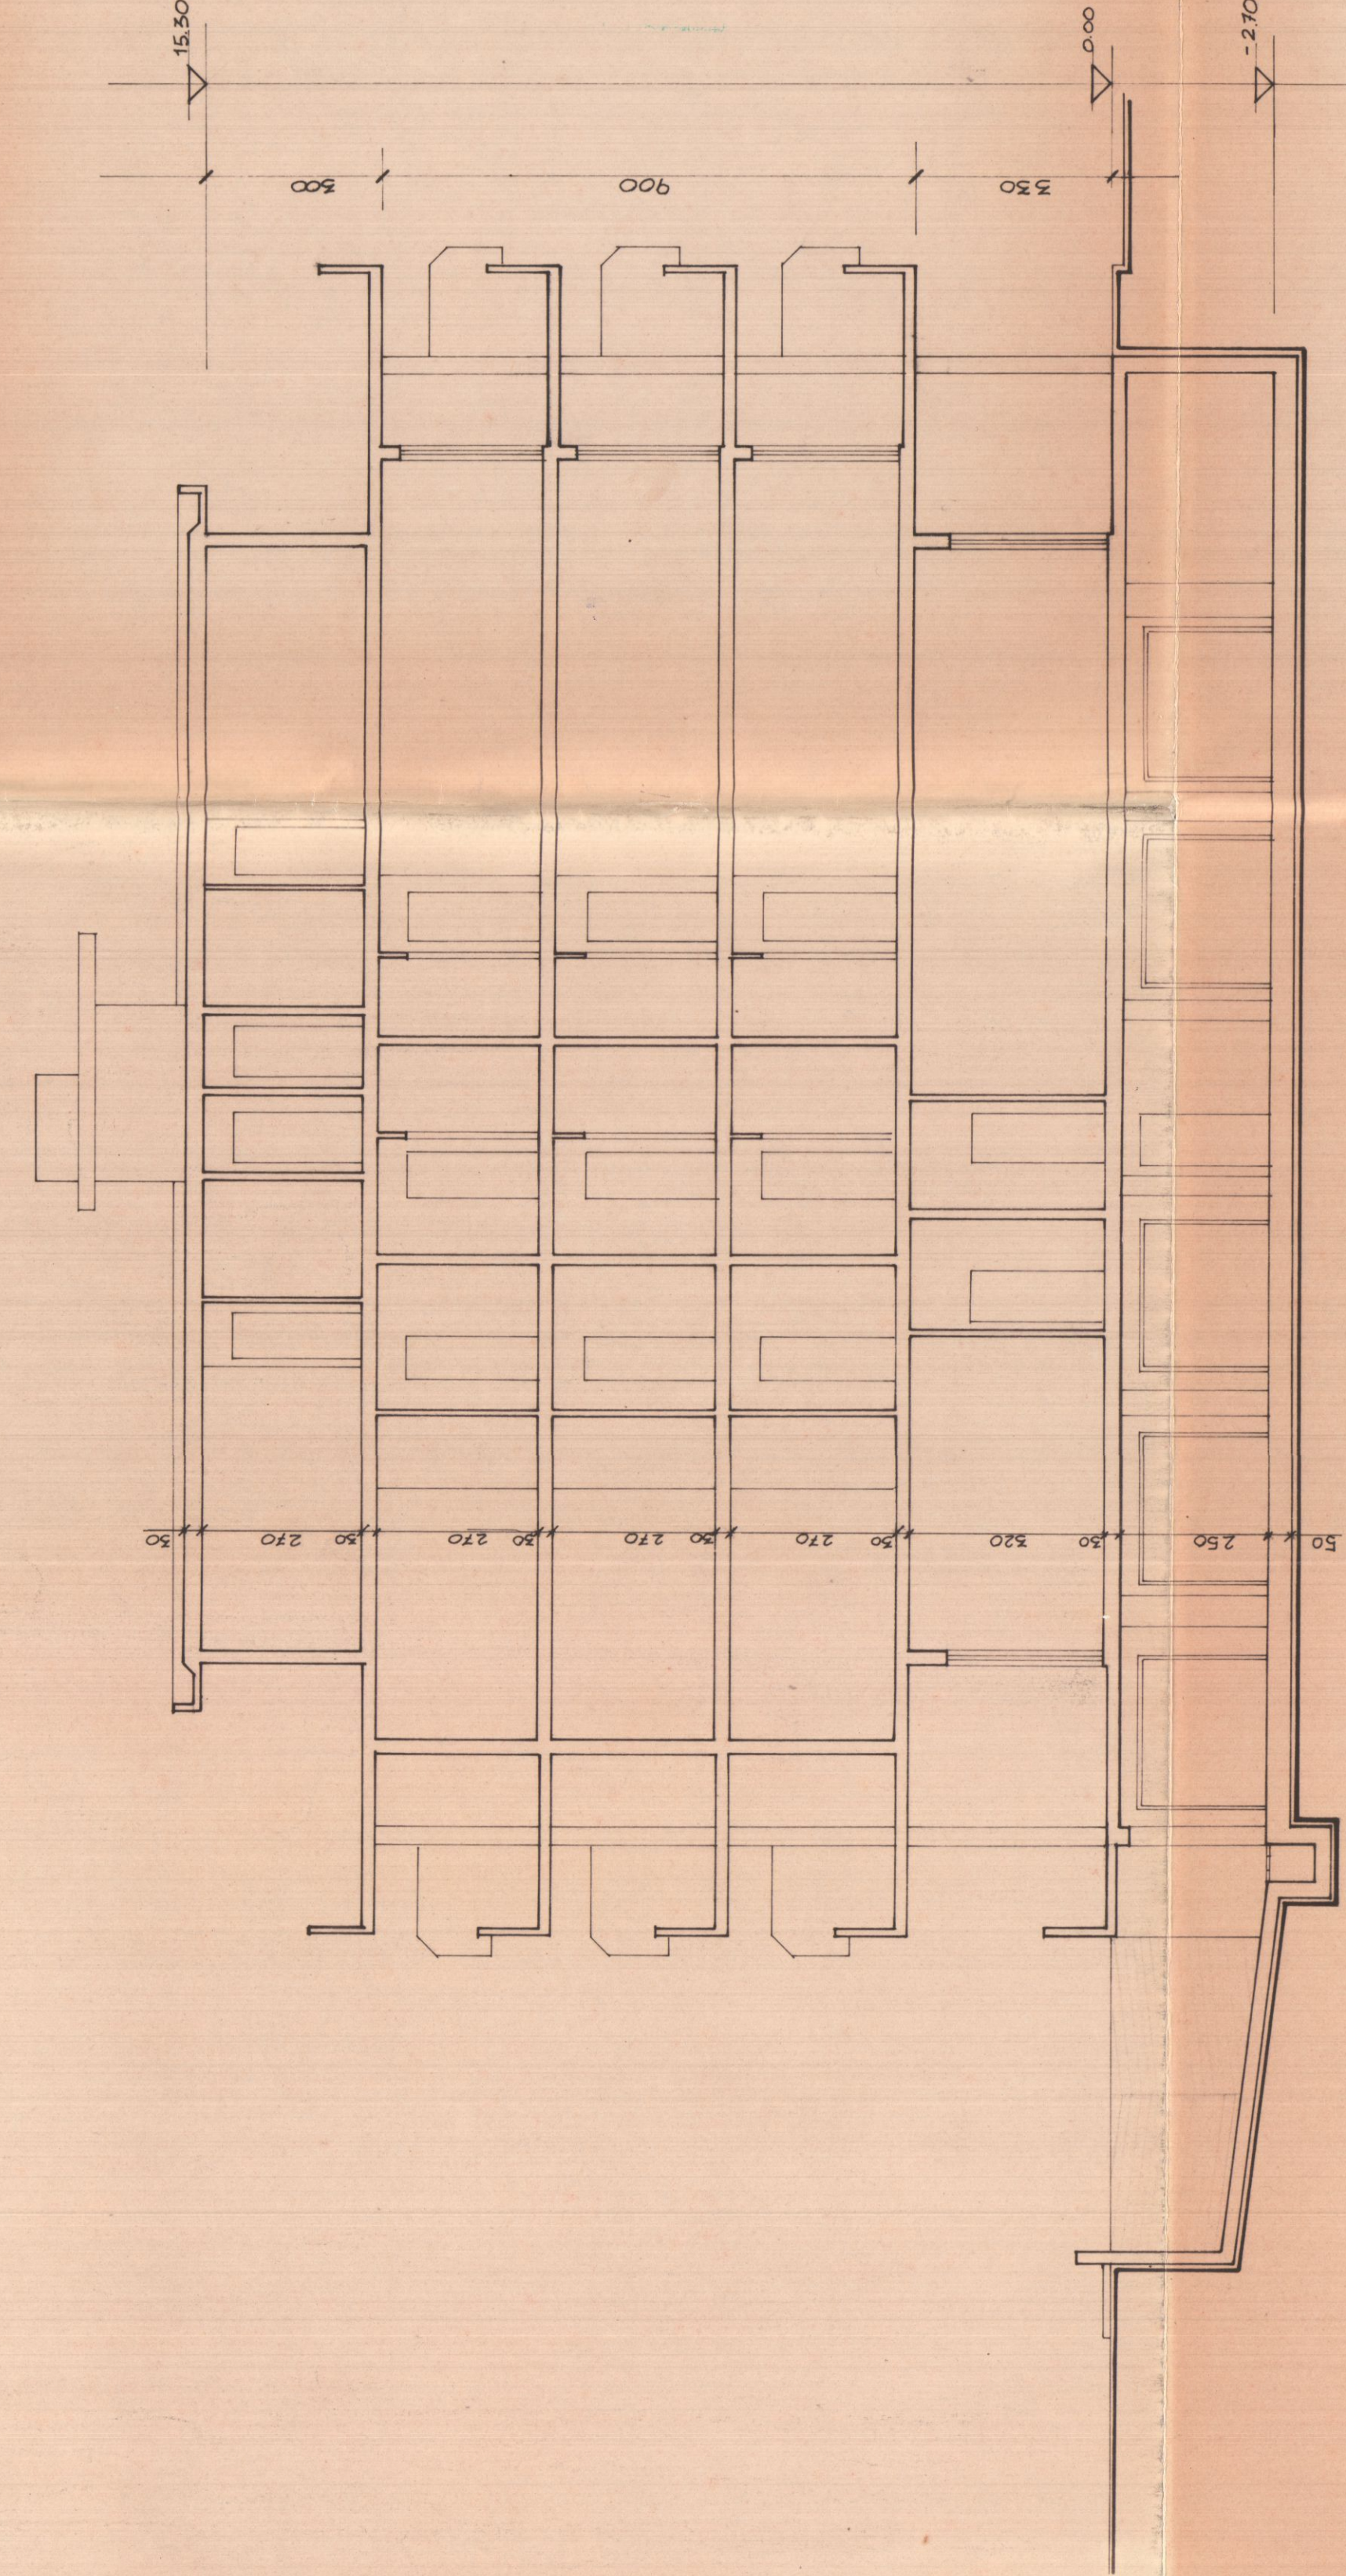

SEZIONE B-B

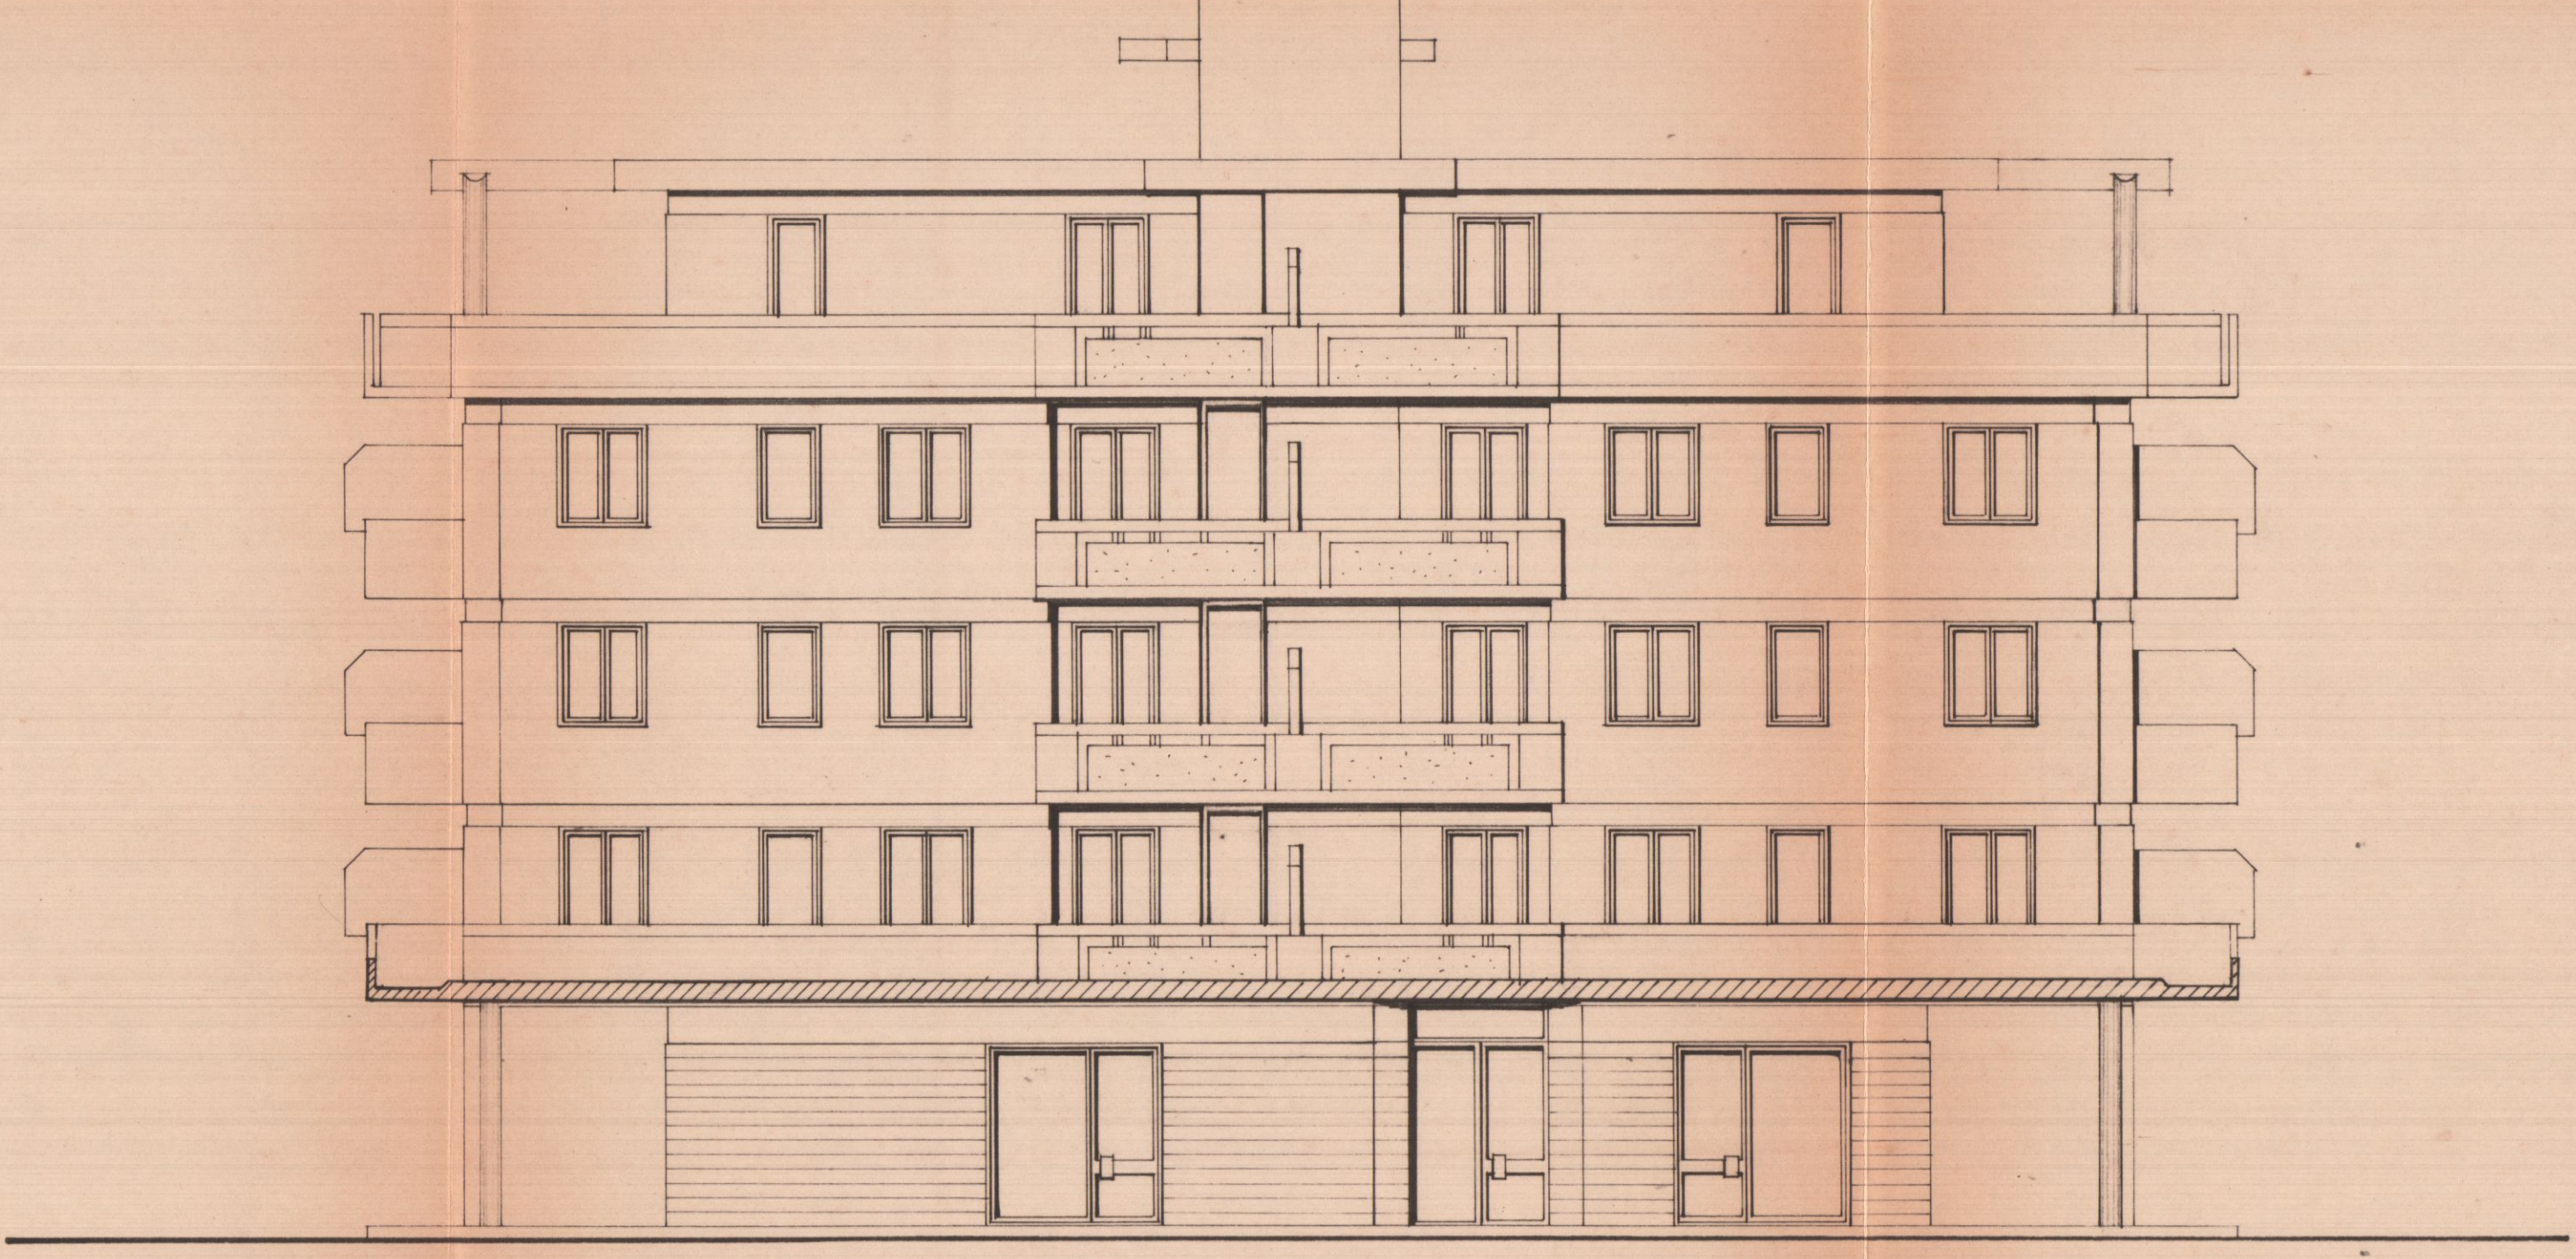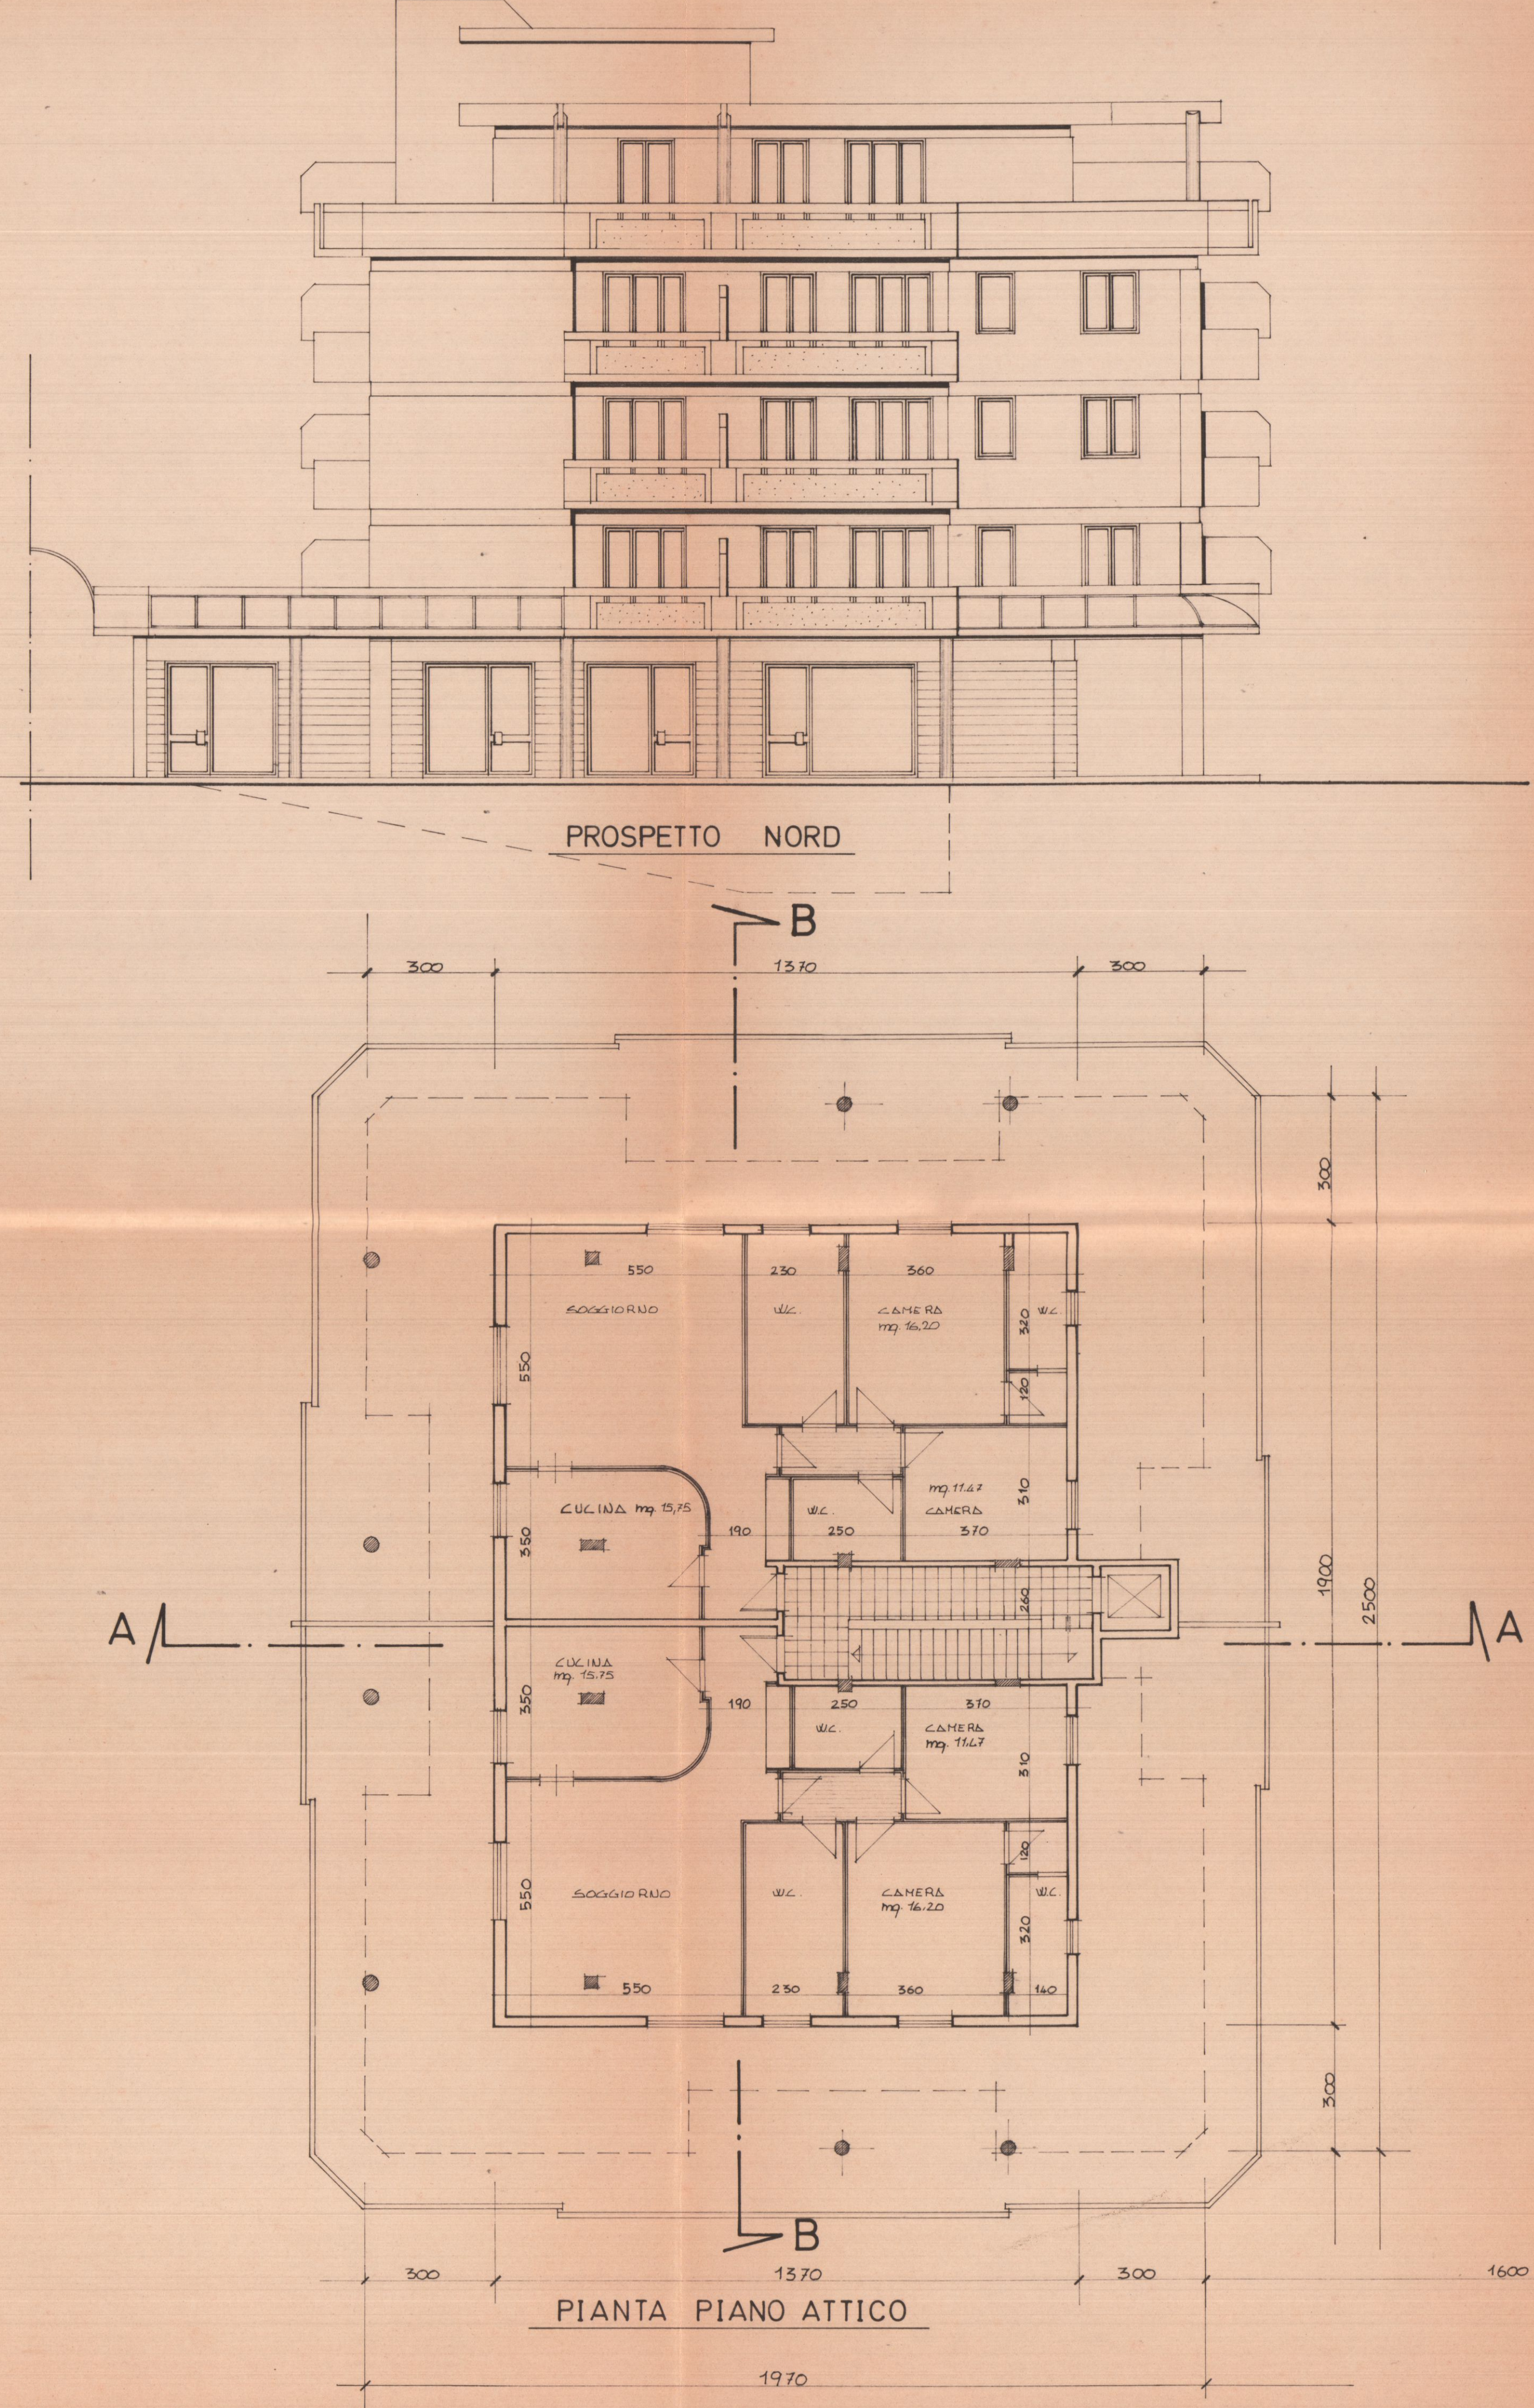

PROSPETTO EST

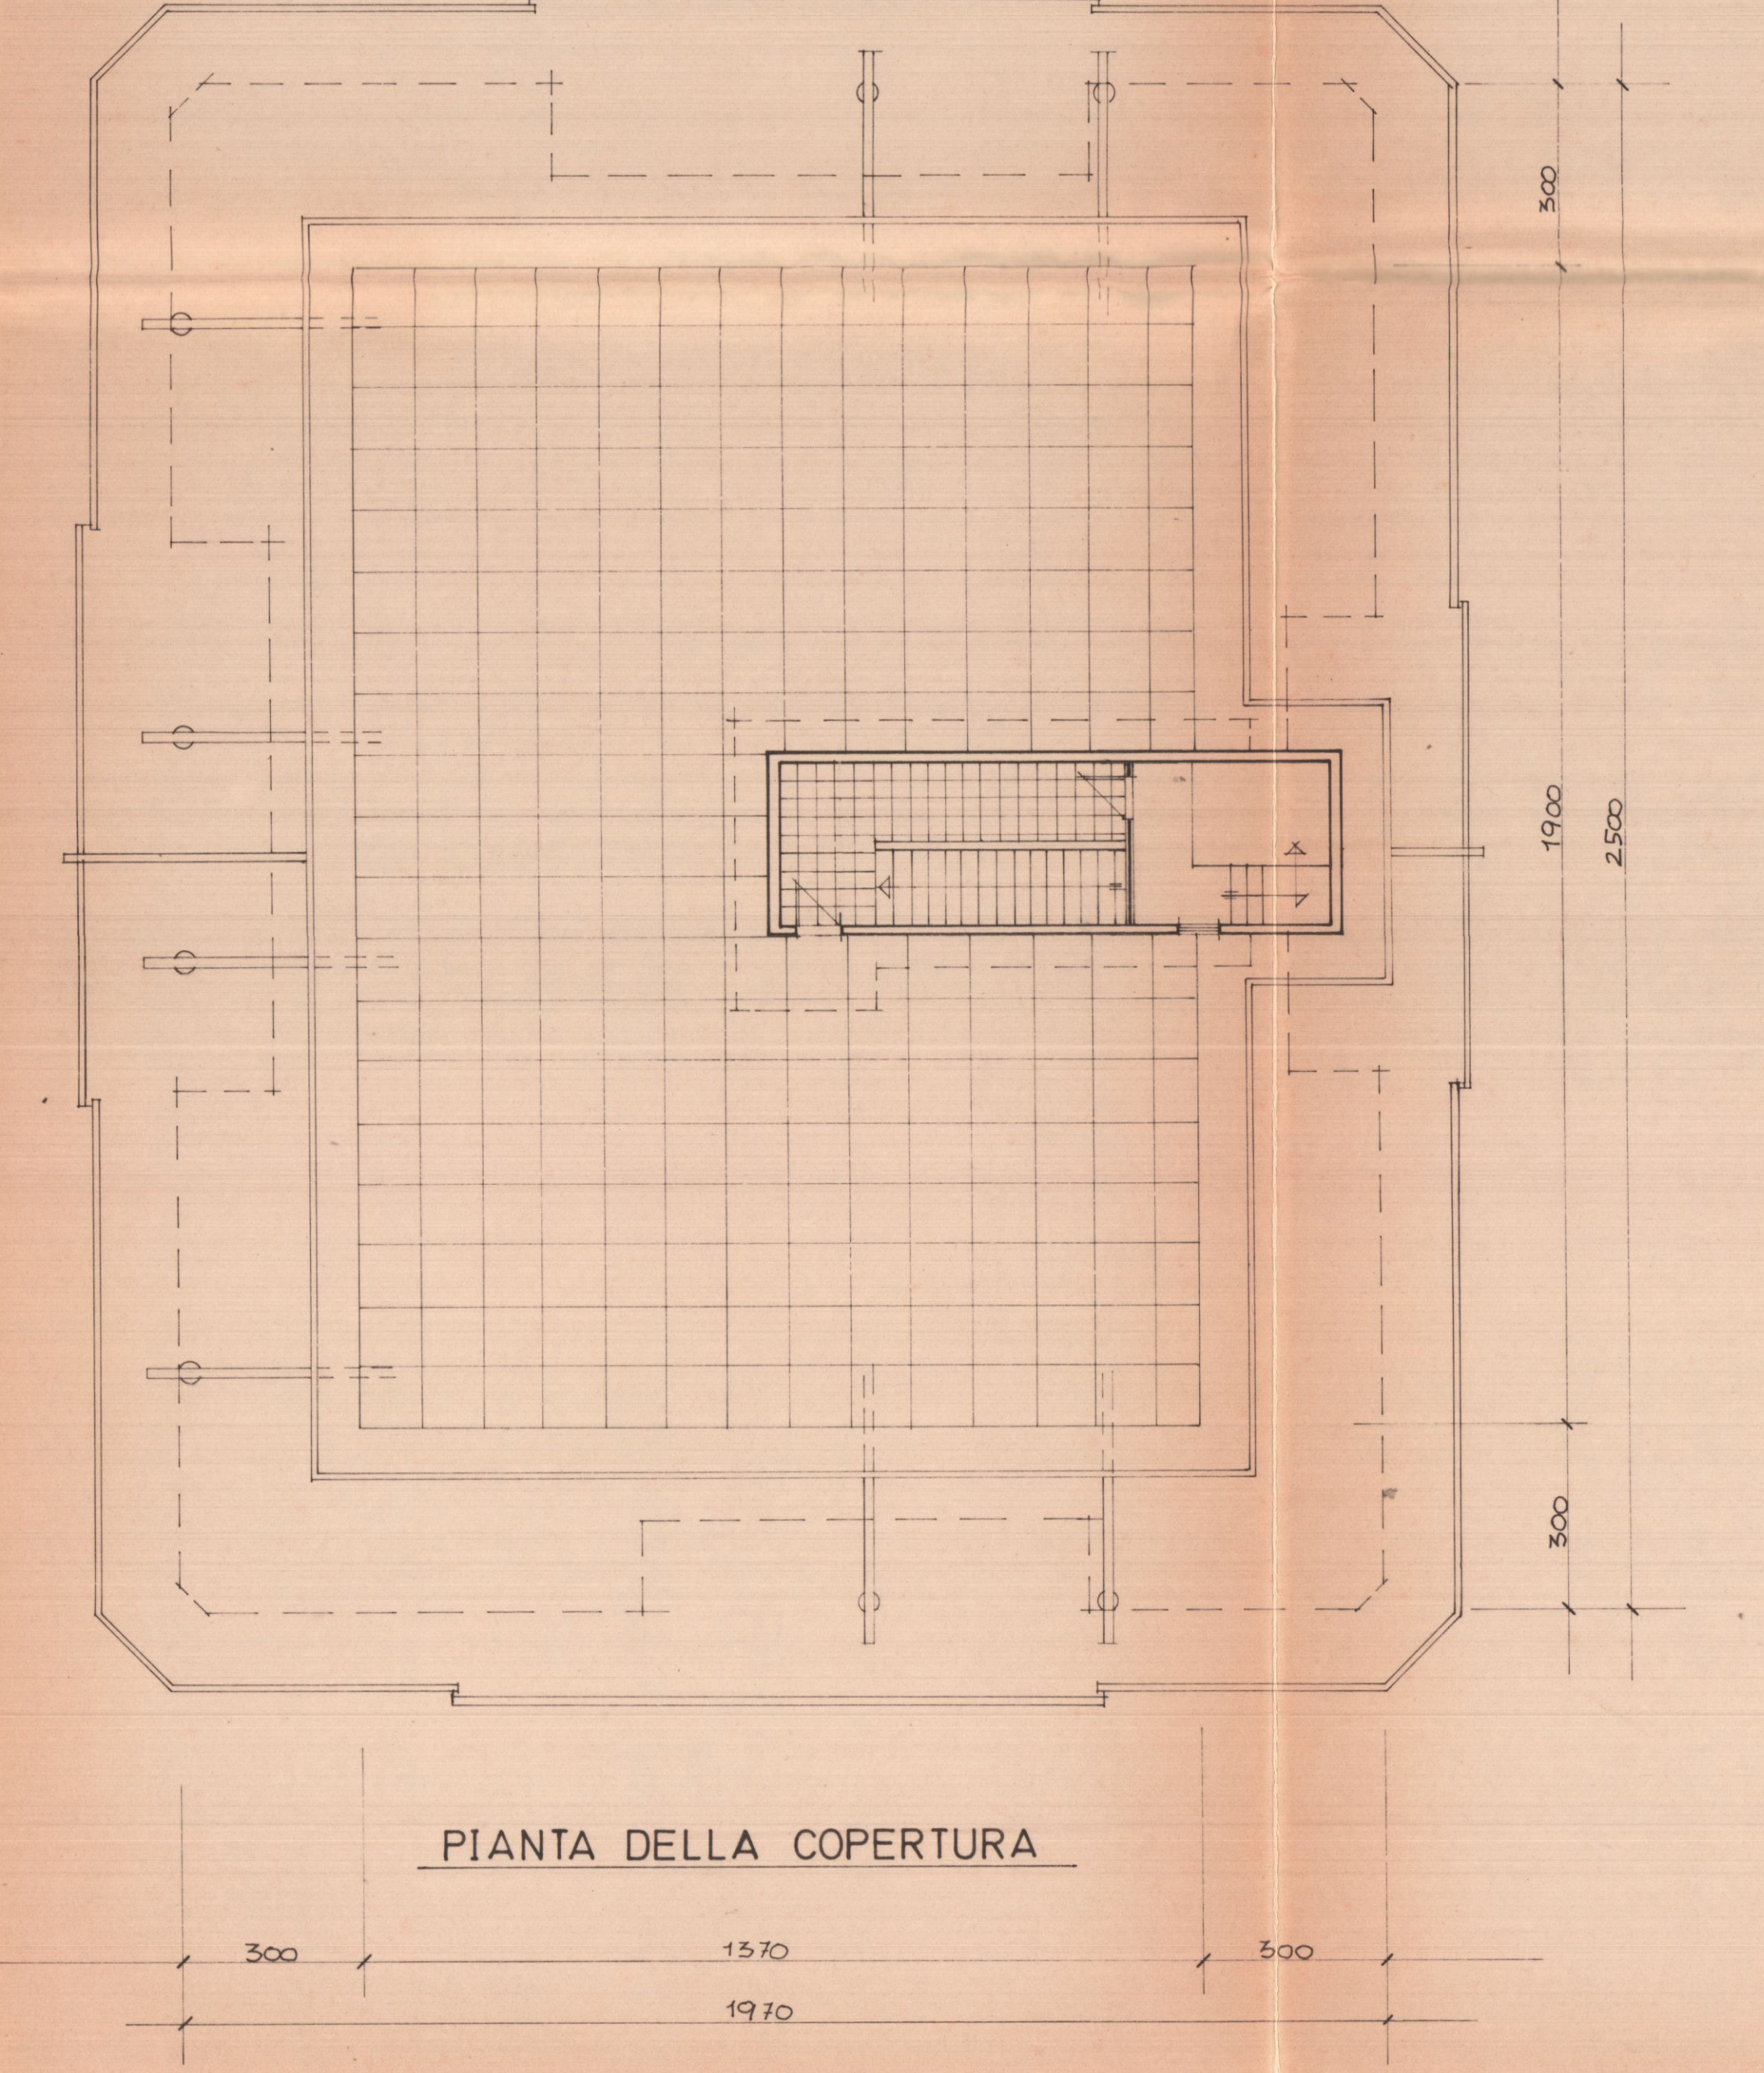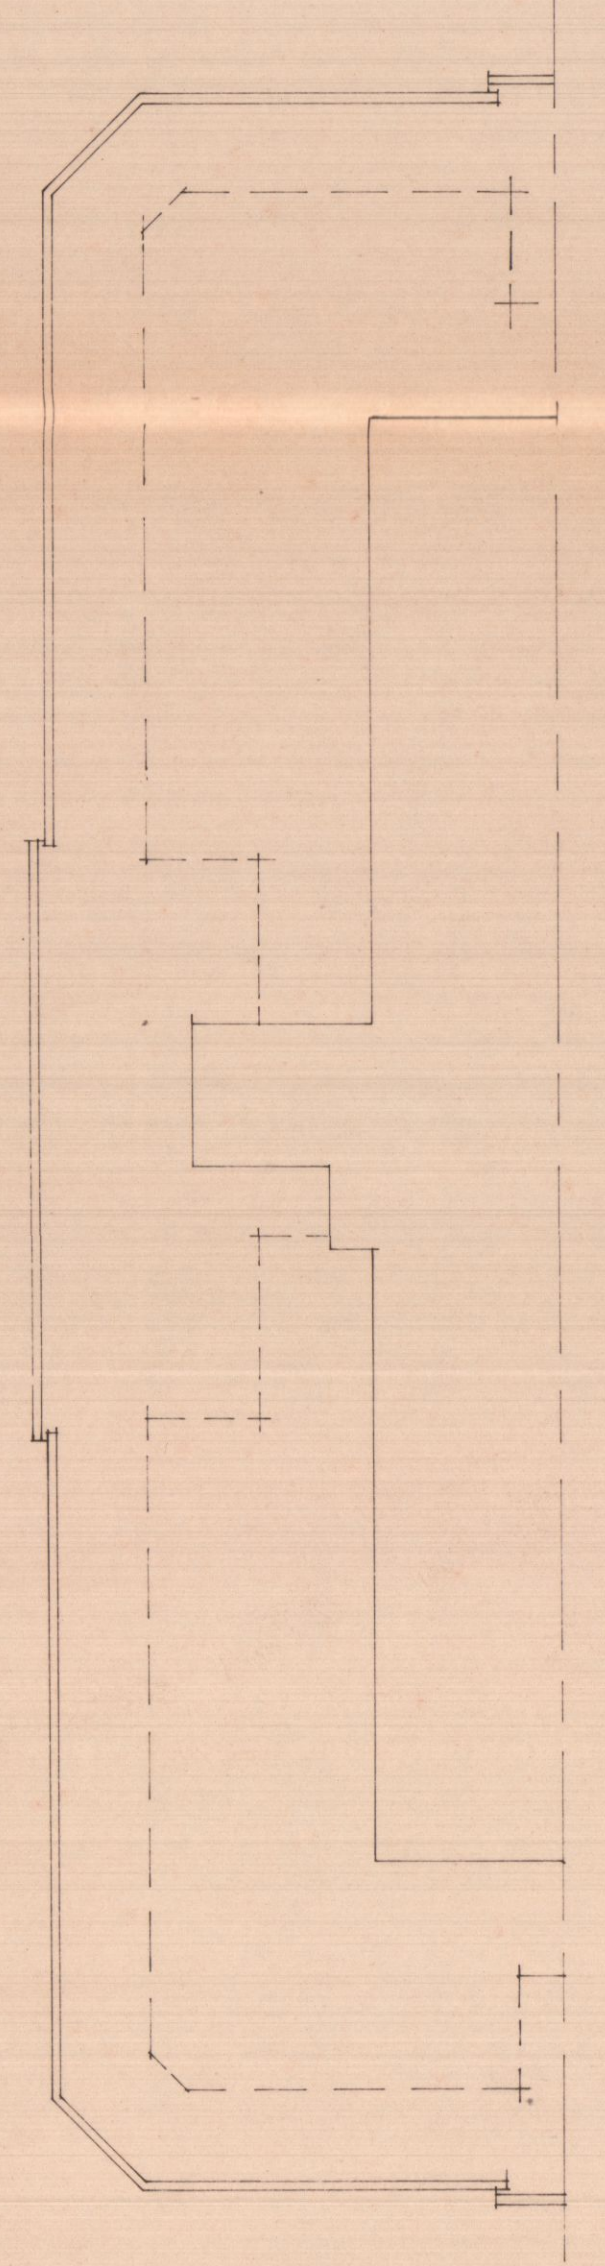

PIANTA DELLA COPERTURA