

-7 DIC 1998

COSTRUZIONE di PALAZZINA
USO CIVILE ABITAZIONE
PROP.ta TONAZZINI LIVIANA ed ALTRI
Via CAMPO D'APPPIO, ALENZA




TAV. N° 3 SCHEMA LEGGE 122/89 SCALA 1/200

ALTRA PROP.ta

APPROVATO

strada privata

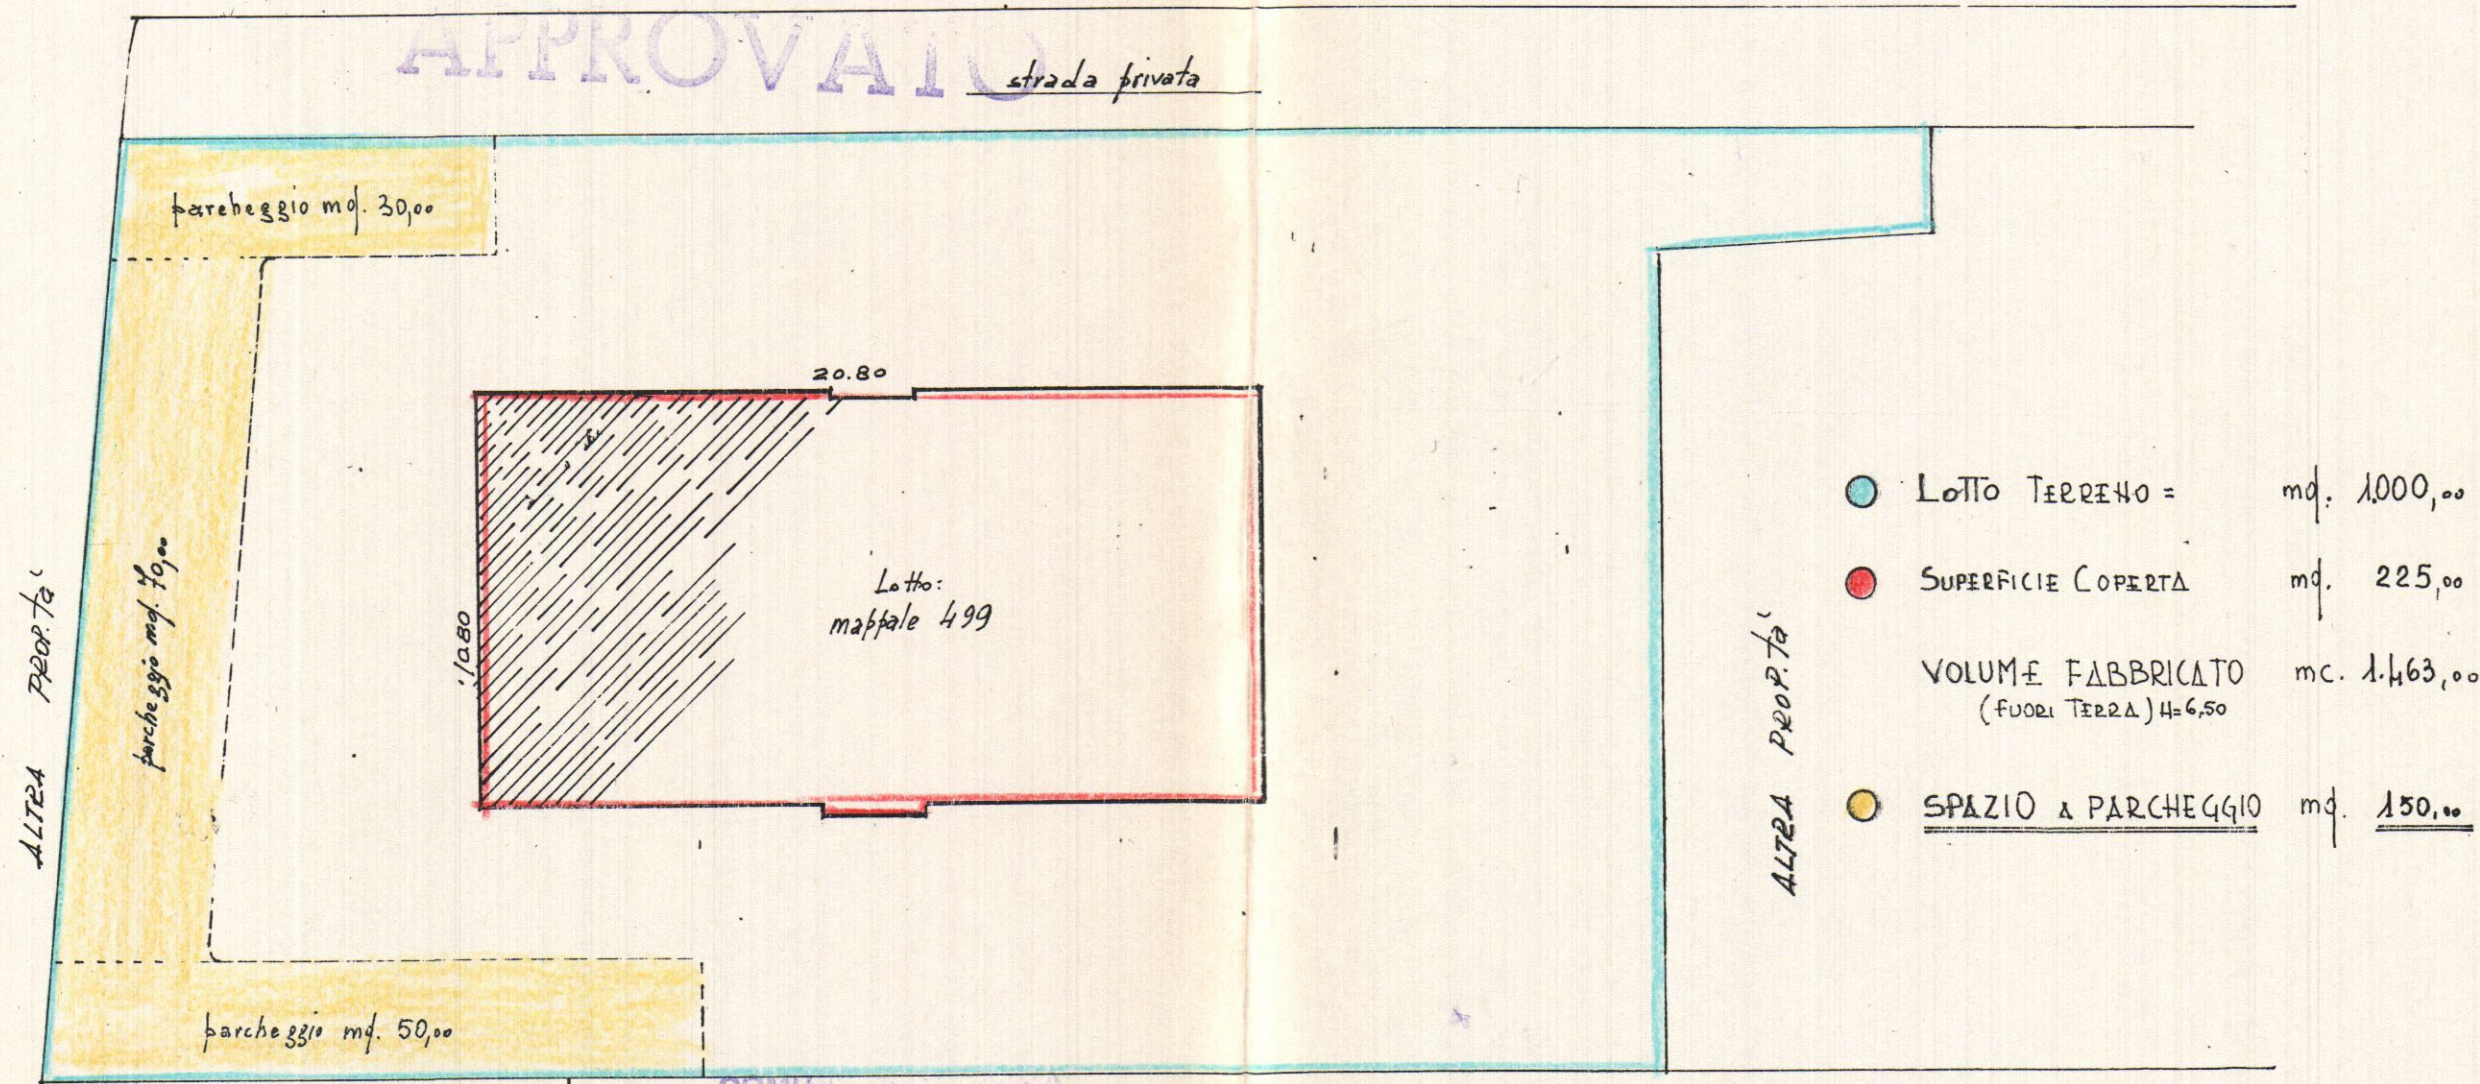

- LOTTO TERRENO = mq. 1.000,00
- SUPERFICIE COPERTA mq. 225,00
- VOLUME FABBRICATO mc. 1.463,00
(FUORI TERRA) H=6,50
- SPAZIO A PARCHEGGIO mq. 150,00

COMUNE DI CARRARA
SETT. URB. 11-12
Approvato dal Sindaco
indicate nella
elab. grafico di
n° 4 del 18/2/99
L' Istruttore Tecnico
Marchi Gerardo

strada x Via CAMPO D'APPPIO