

Giuseppe Pittaro Amadei


PROGETTO per la costruzione di
un fabbricato di civile abitazione
in Carrara via Gragnana.

APPROVATO

3 APR. 1967 CONTROLLATO
IL TECNICO

Sez. F. Fog. 31



Stralzo di J. M. K. H. C.

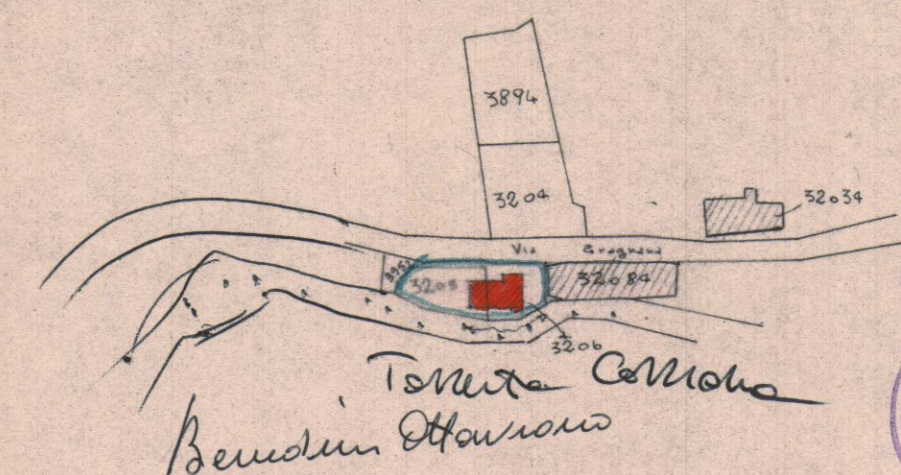


Approvato dal Sindaco alle condizioni
indicate nel permesso di costruire
N° 61 del 13-12-1966
L. ING. CAPO.
Benedini Ottaviano




STUDIO TECNICO PROFESSIONALE GEOM. GIUSEPPE DELLA SANTINA	
PROPRIETARIO:	PROGETTISTA:
Sig. Benedini Ottaviano	Giuseppe Della Santina
DATA 26-10-1966	SCALA 1:100

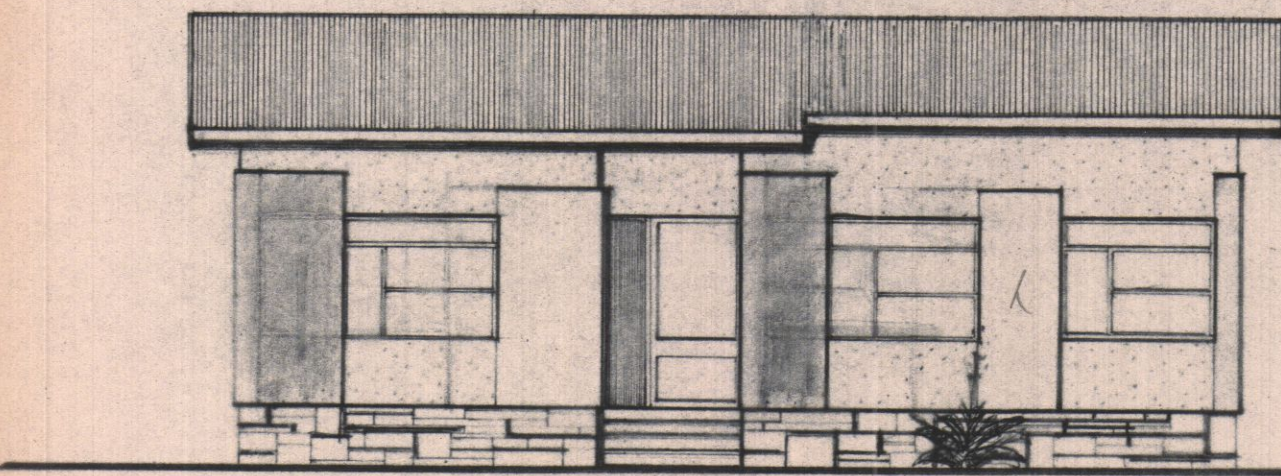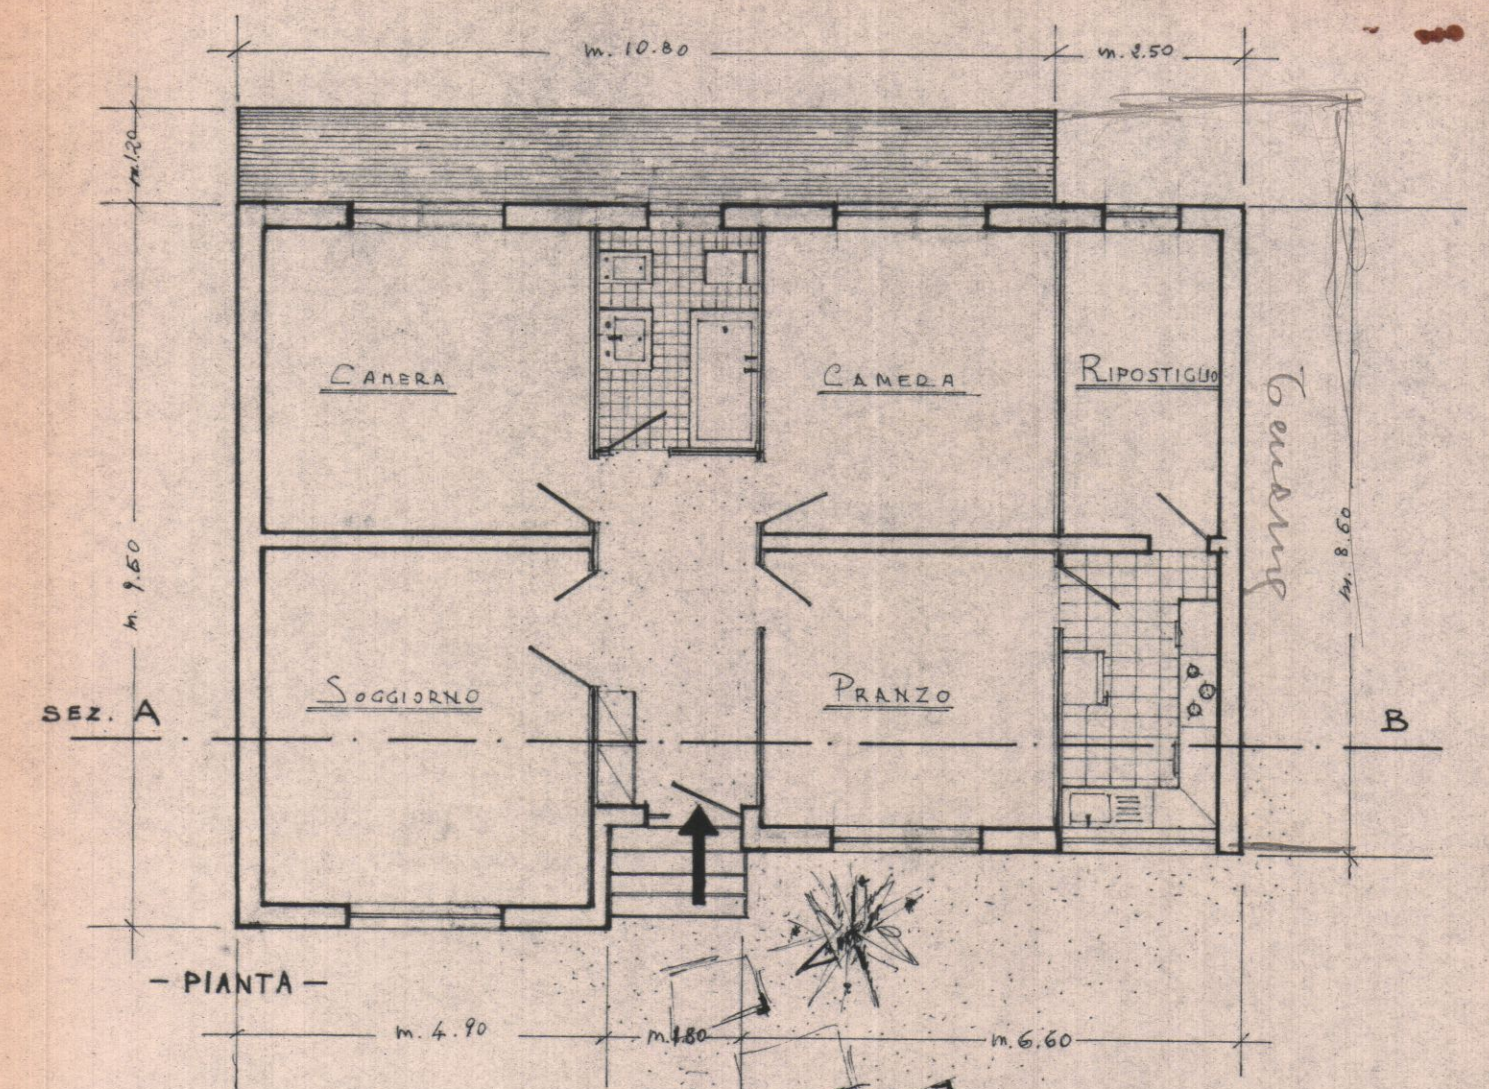


- PROSPETTO EST -

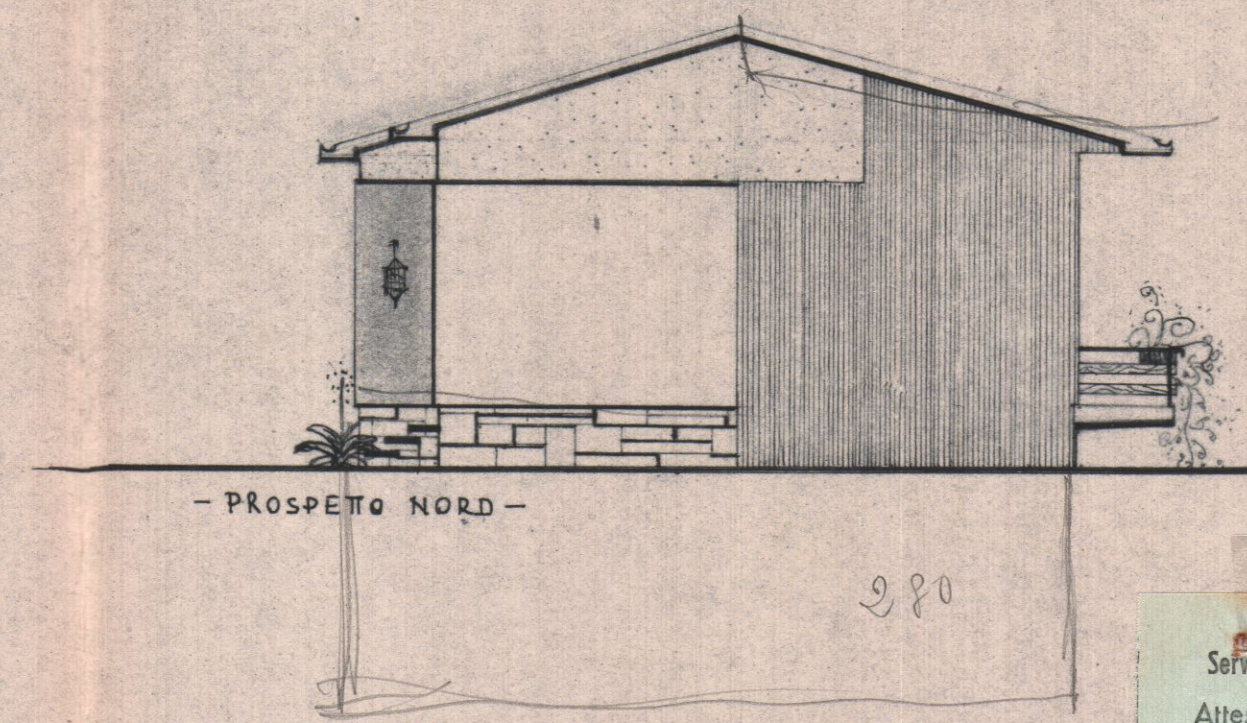


- PROSPETTO NORD -

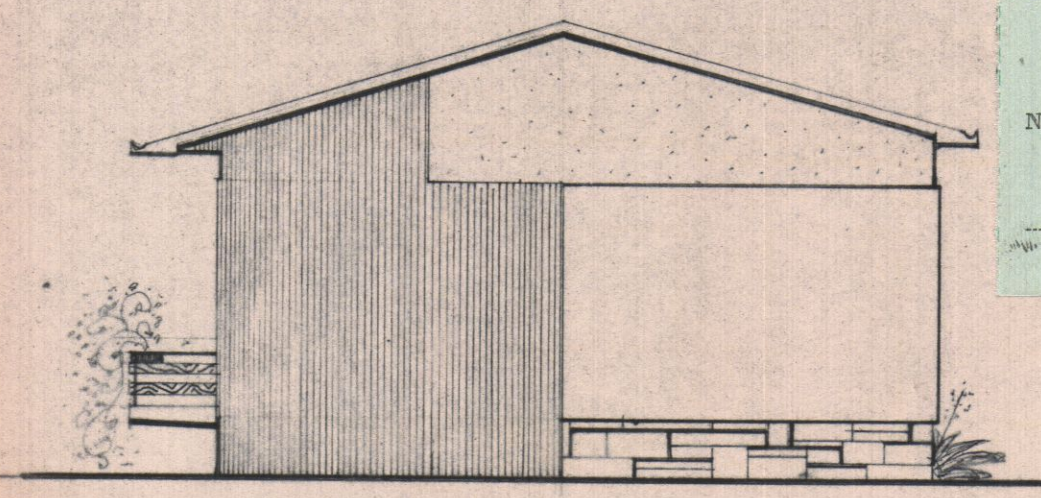

- PROSPETTO SUD -

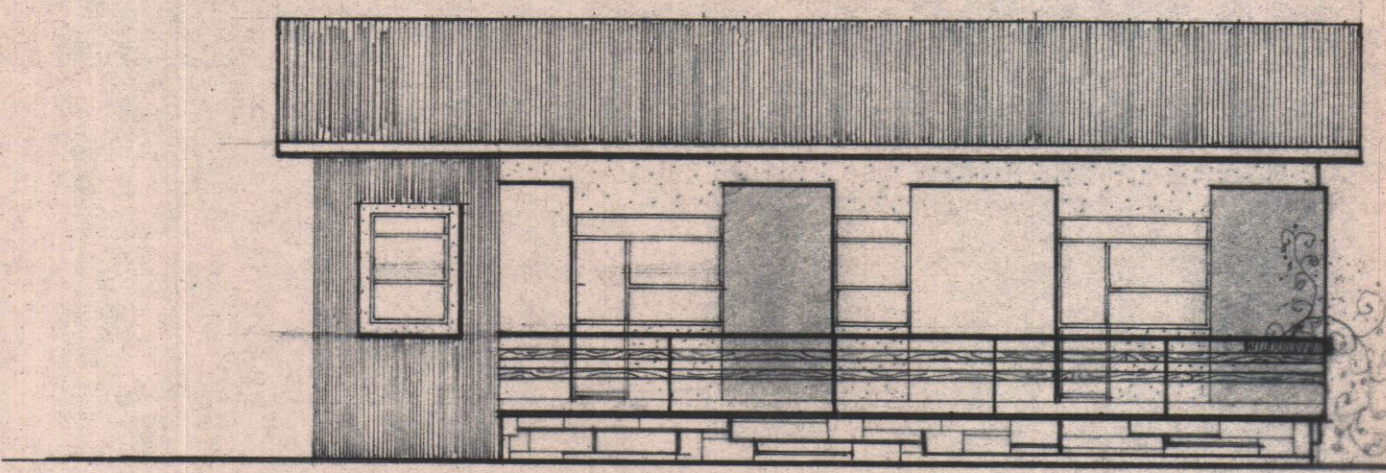

- PROSPETTO OVEST -

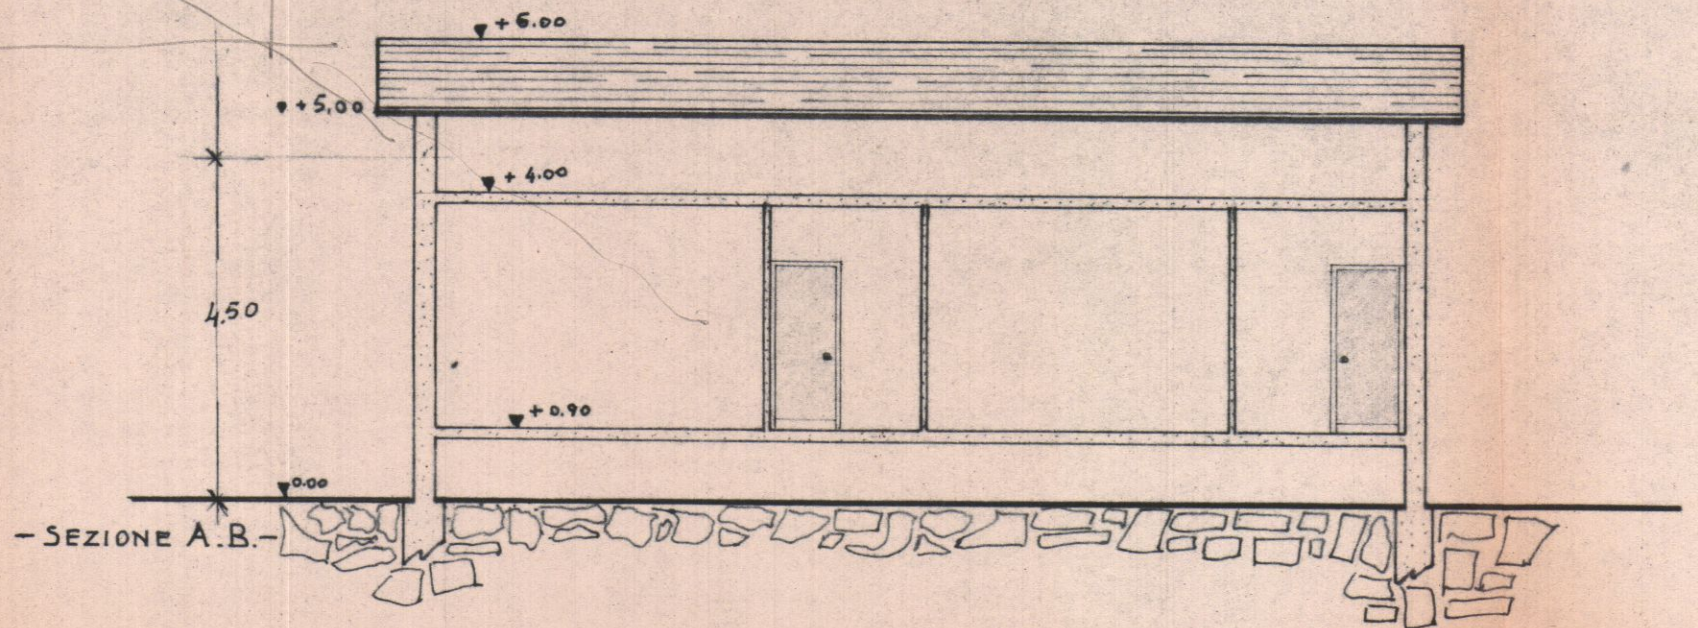

- SEZIONE A.B. -

Servizio dei Conti Correnti Postali
Attestazione di un versamento
di L. 2.500,00
Lire *due mila cinquecento*
eseguito da *Benedini Ottaviano*
sul c/c N. 1746840 intestato a:
BANCA NAZI LAVORO - Filiale di Roma
C/ CASSA NAZI PREVIDENZA
ASSISTENZA A FAVORE DEI GEOMETRI
(Contributo per Marche Gioiello)
Via Barberini, 68 - Roma
Add. (1) 7-11 1966
Bollo fiscale dell'Ufficio esattore
CARRARA
N. 593
Bollo a data