


PROGETTO DI UN FABBRICATO
 DI CIVILE ABITAZIONE DA EDIFICARSI
 IN VIA CAMPO D'APPIO AVENZA

CARRARA VARIANTE
 PROPRIETÀ: SOC. IMMOBILIARE
 MIGNON S.r.l.

IL PROGETTISTA: DOT. ARCH. Atilio Dani



TAVOLA: PLANIMETRIE - TAB. TECNICA

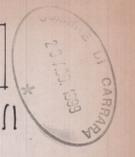

COMUNE DI CARRARA
 SETT. URBANISTICA
 VARIANTE N. 1
 Approvato dal Sindaco
 elab. grafico di cui sono state approvate
 n. 3 del 21/11/99 Tav. n. 4/3
 L'Ingegnere Tecnico
 Marchi Giuseppe




PLANIMETRIA 1:2000
 FOGLIO 80 MAPPA 499

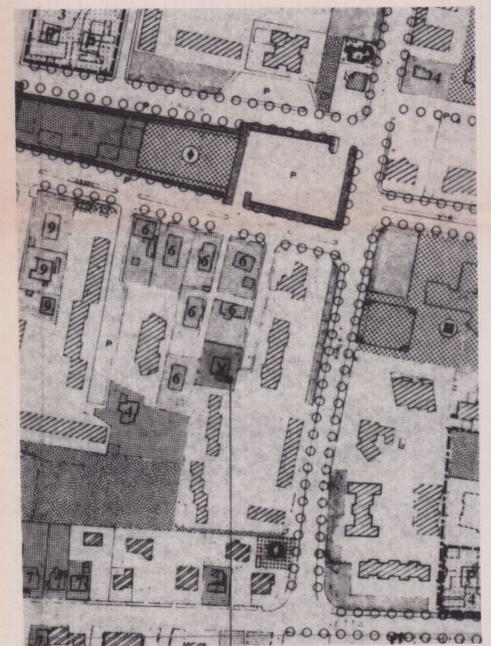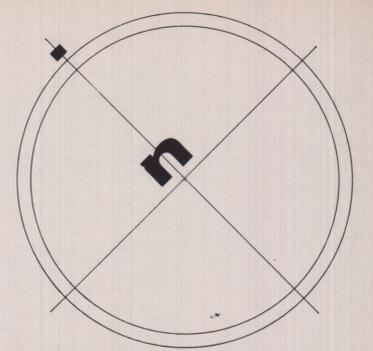

D.R.G.C.

TABELLA TECNICA

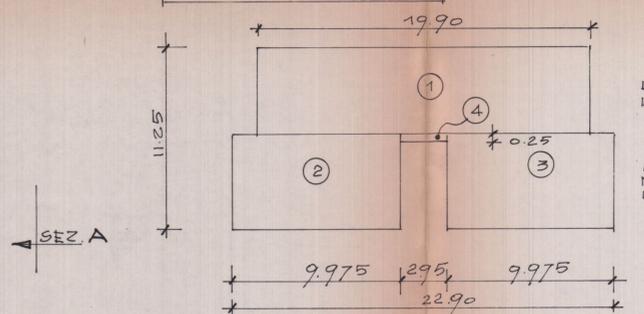

- ① = 19.90 x 5.50 = mq. 109.45
 - ② = 9.975 x 5.75 = mq. 57.35
 - ③ = 9.975 x 5.75 = mq. 57.35
 - ④ = 2.95 x 0.25 = mq. 0.70
- TOTALE mq. 224.85

VOLUMI

- mq 224.85 x H. 7.50 = mc. 1686.40
VOLUME FABBRICATO
- mq 224.85 x H. 2.20 = mc. 494.65
VOLUME SEMINTERRATO
- mc. (1686.40 + 494.65) = mc. 2181.05
VOLUME FABBRICATO + SEMINTERRATO

PARCHEGGIO MQ. 168.65 CONSENTITI
 PARCHEGGIO DI PROGETTO MQ. 240.00

SCHEMA SUPERFICI E VOLUMI

NORME DI P.R.G.C.


ART. 16 TIPOLOGIA PALAZZINA
 LOTTO (mapp. 499) = mq 1000.00
 LOTTO DA 901 A 1200 mq
 MAX 2 PIANI
 H. MAX 7.50

RC	UF	SUL
25% = mq. 250.00	0.50 = mq. 500.00	450.00


DATI DI PROGETTO

RC	UF	SUL
mq. 240.75	mq. 449.70	449.70
ml. (295 x 1.80) = = mq. 530		
mq. 530 x 3 = = mq. 1590		
mq. 224.85 + 1590 = = mq. 240.75		

SCALA 1:200

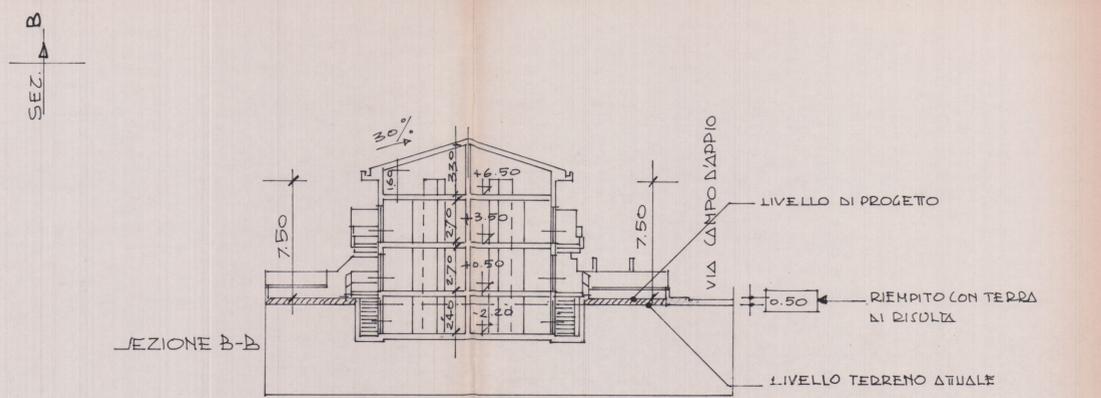

SEZIONE A-A

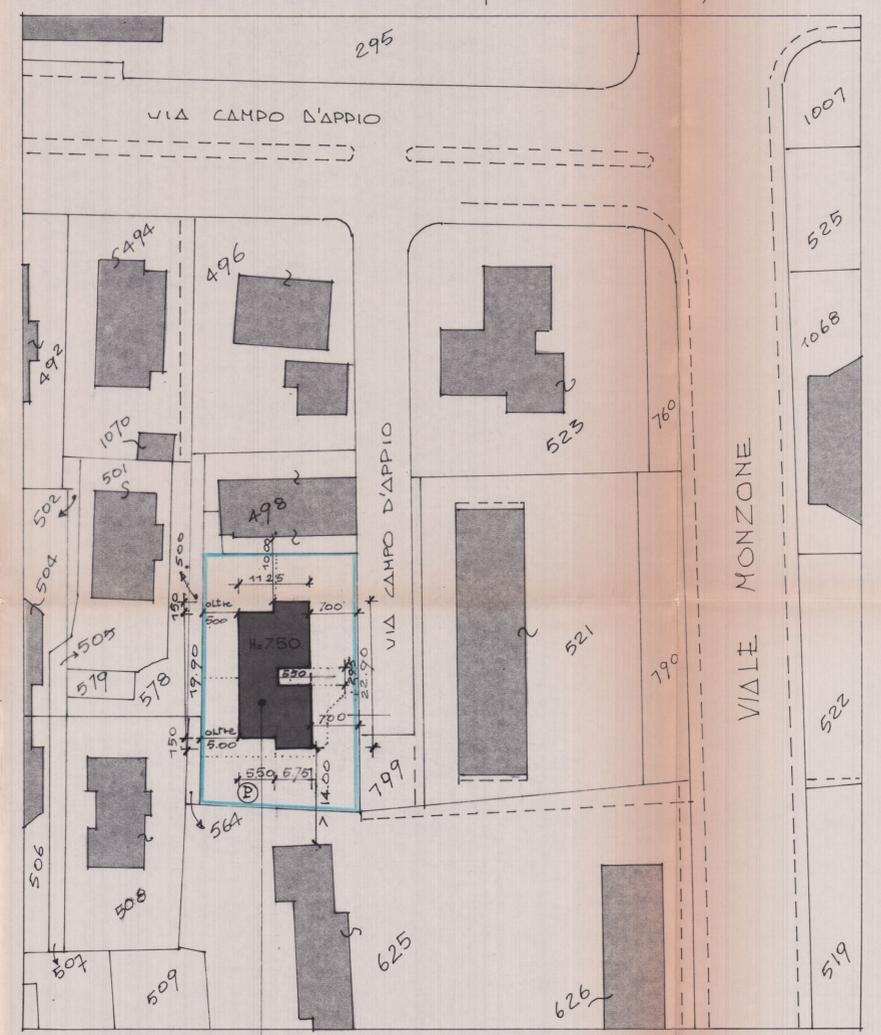

MAPPA 499

SCALA 1:500

N° OSSERVAZIONE 257 (TIPOLOGIA PALAZZINA)

SEZ. A