




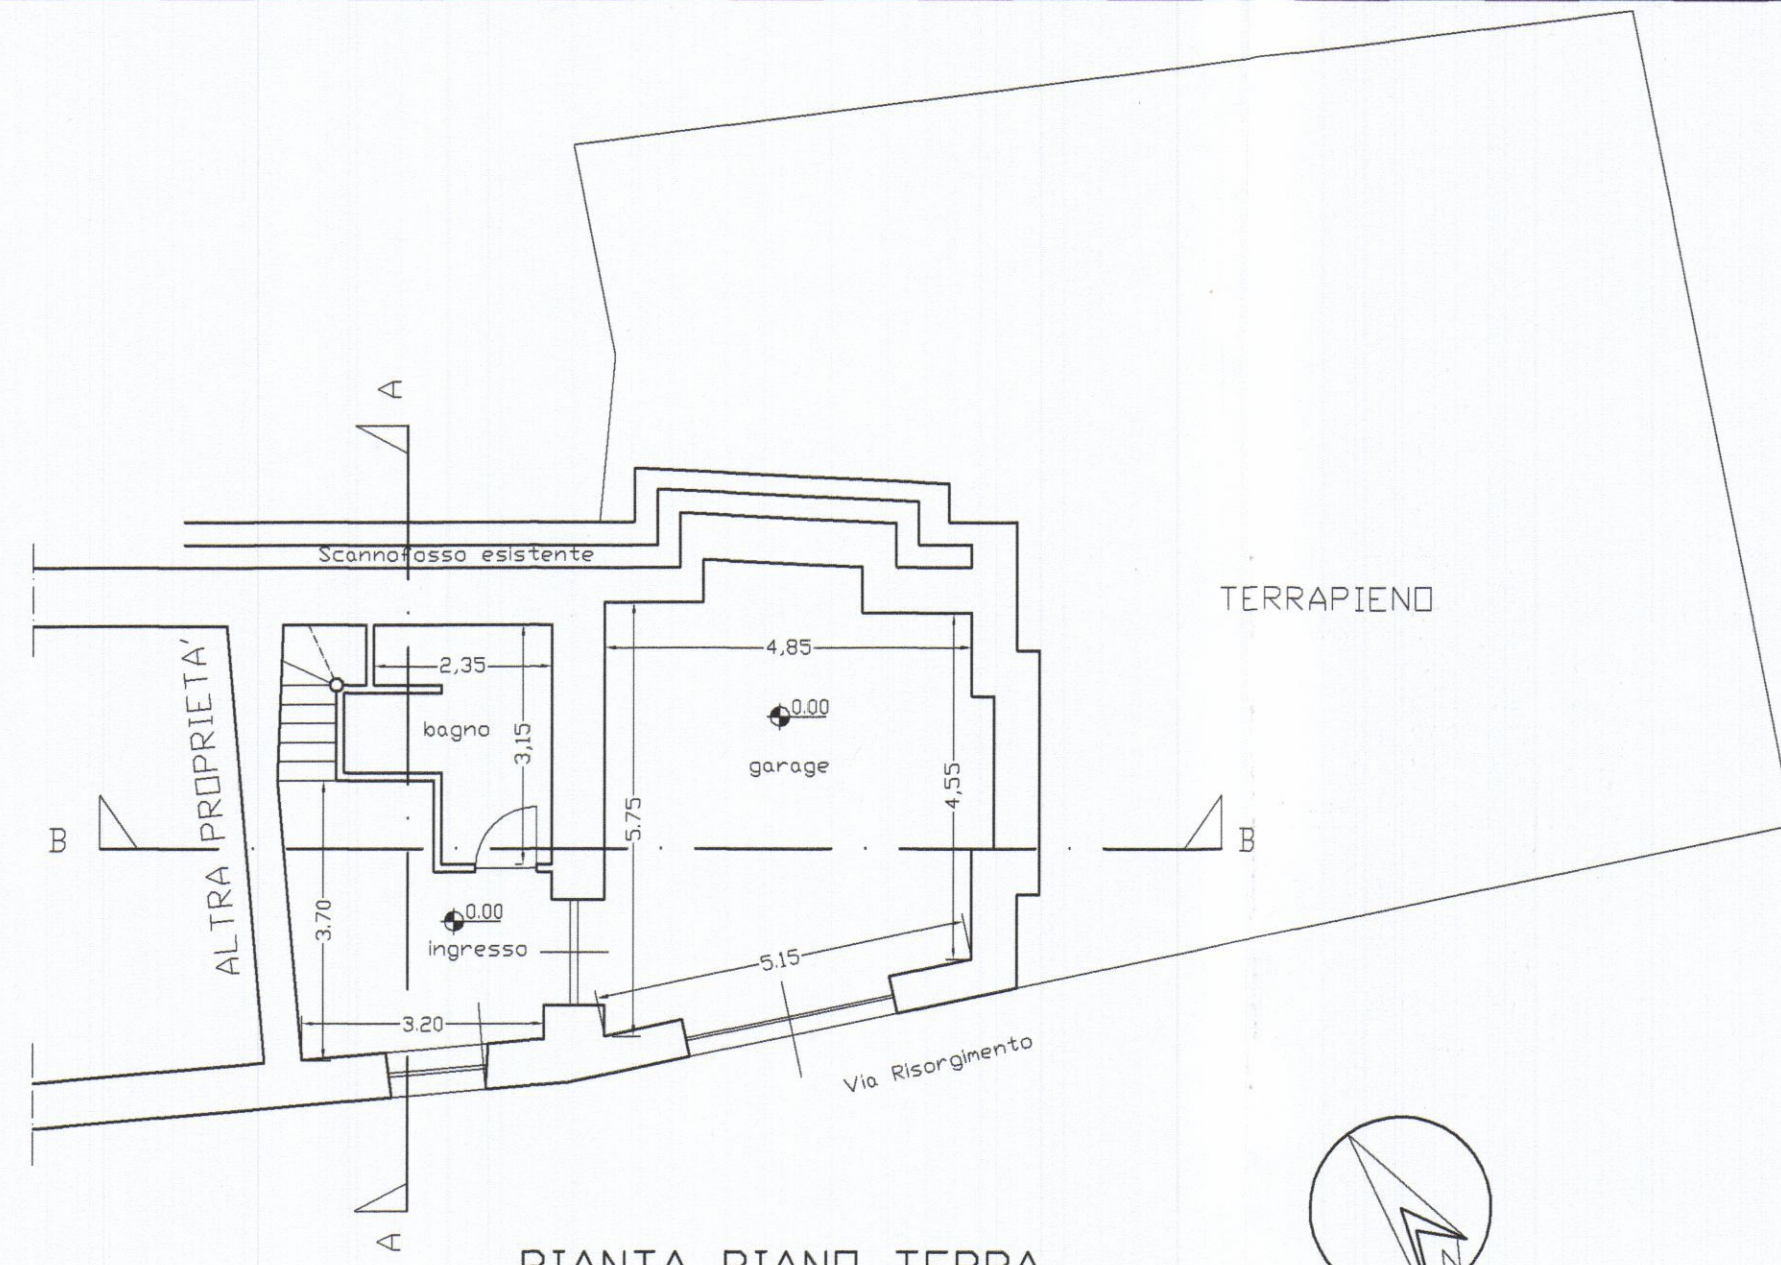


PIANTA PIANO TERRA

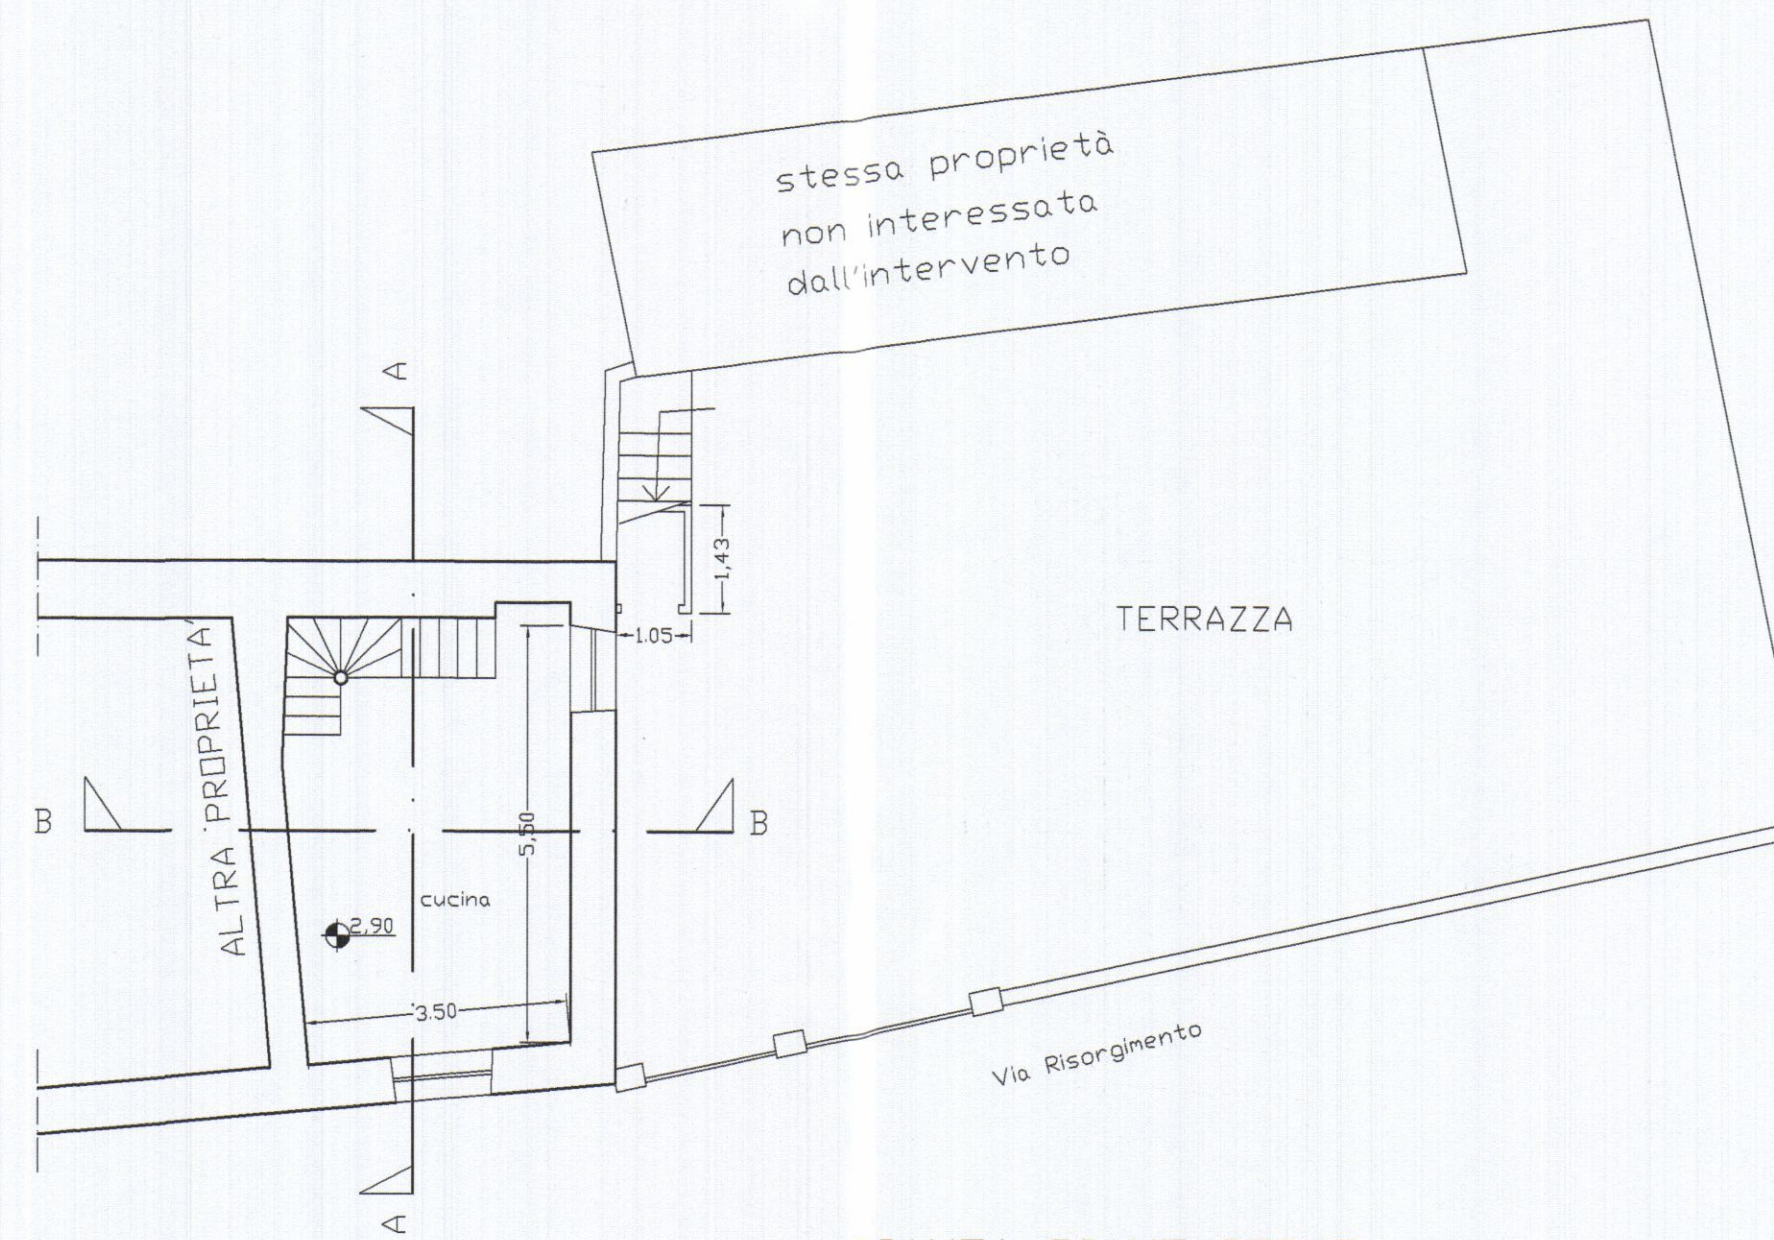


PIANTA PIANO PRIMO

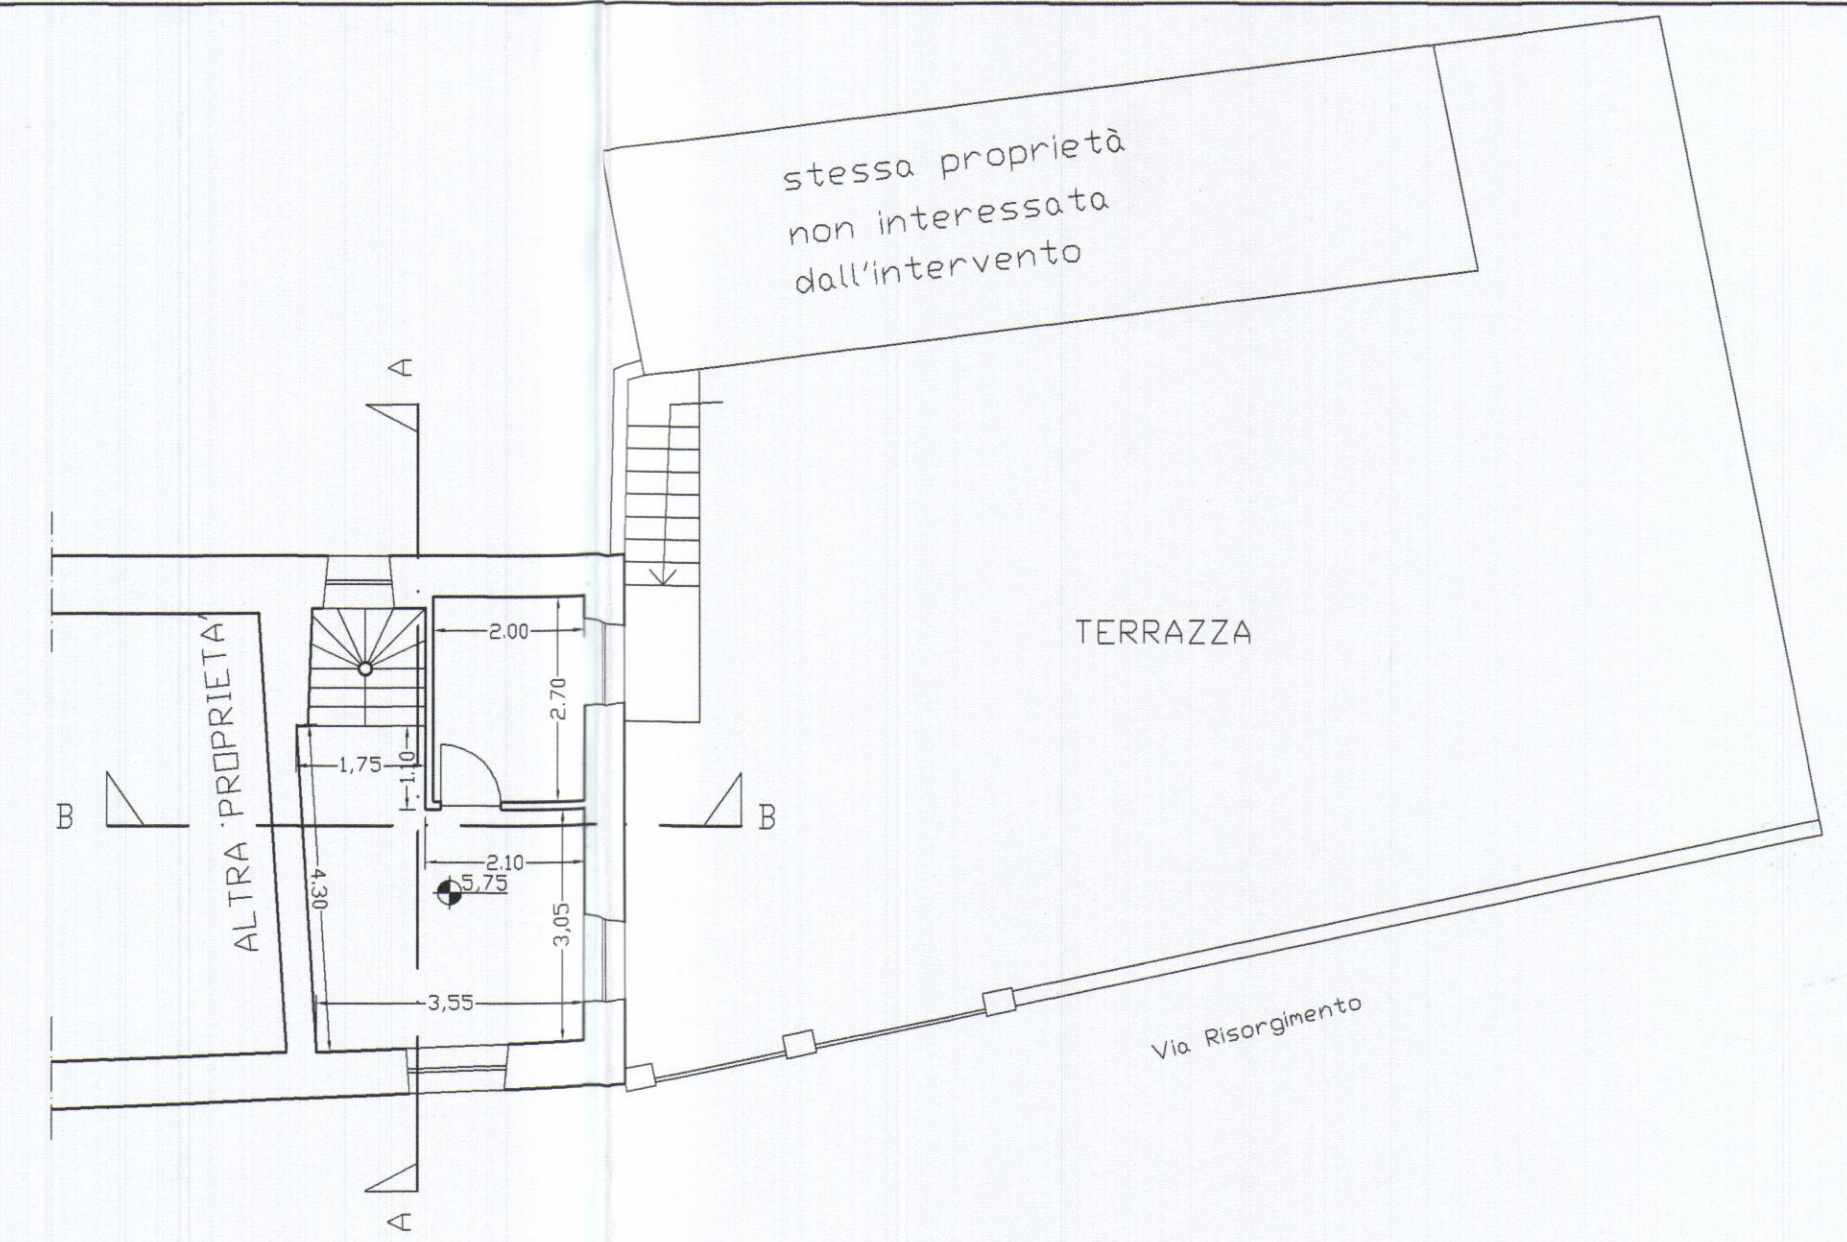


PIANTA PIANO SECONDO

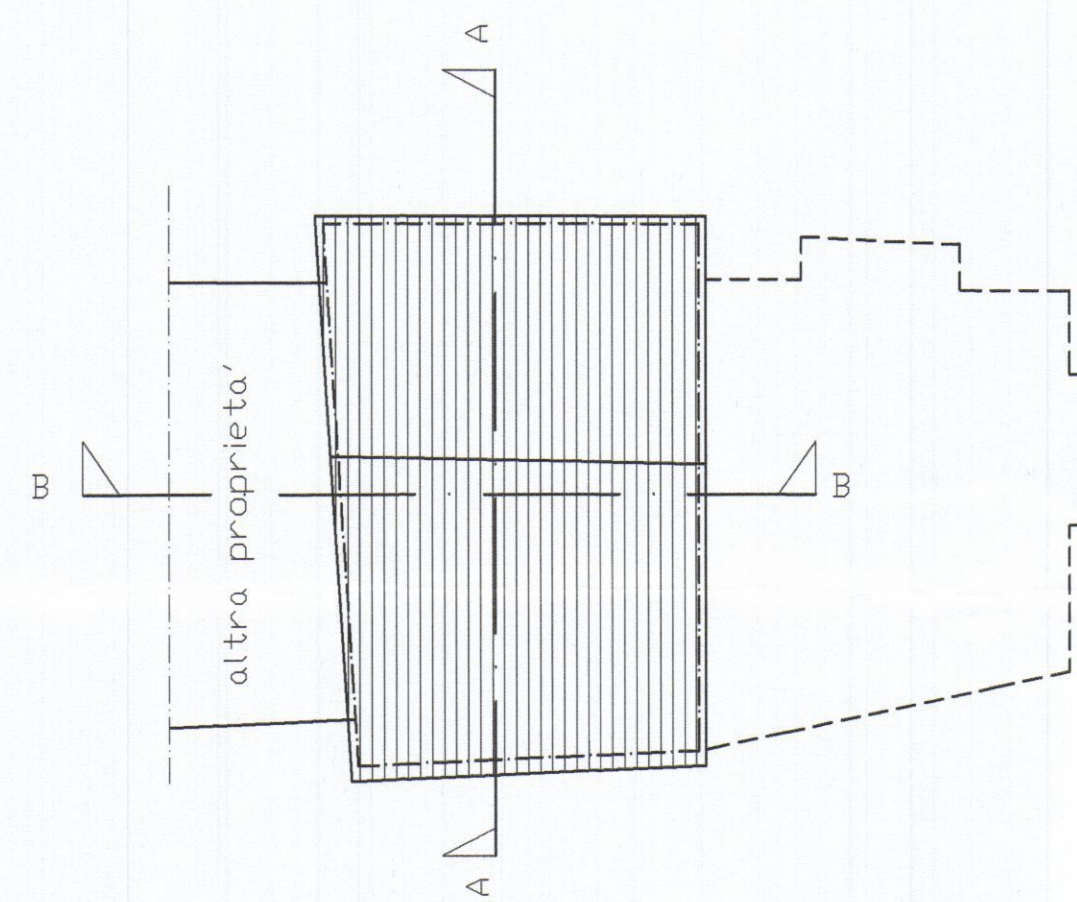


PIANTA COPERTURA

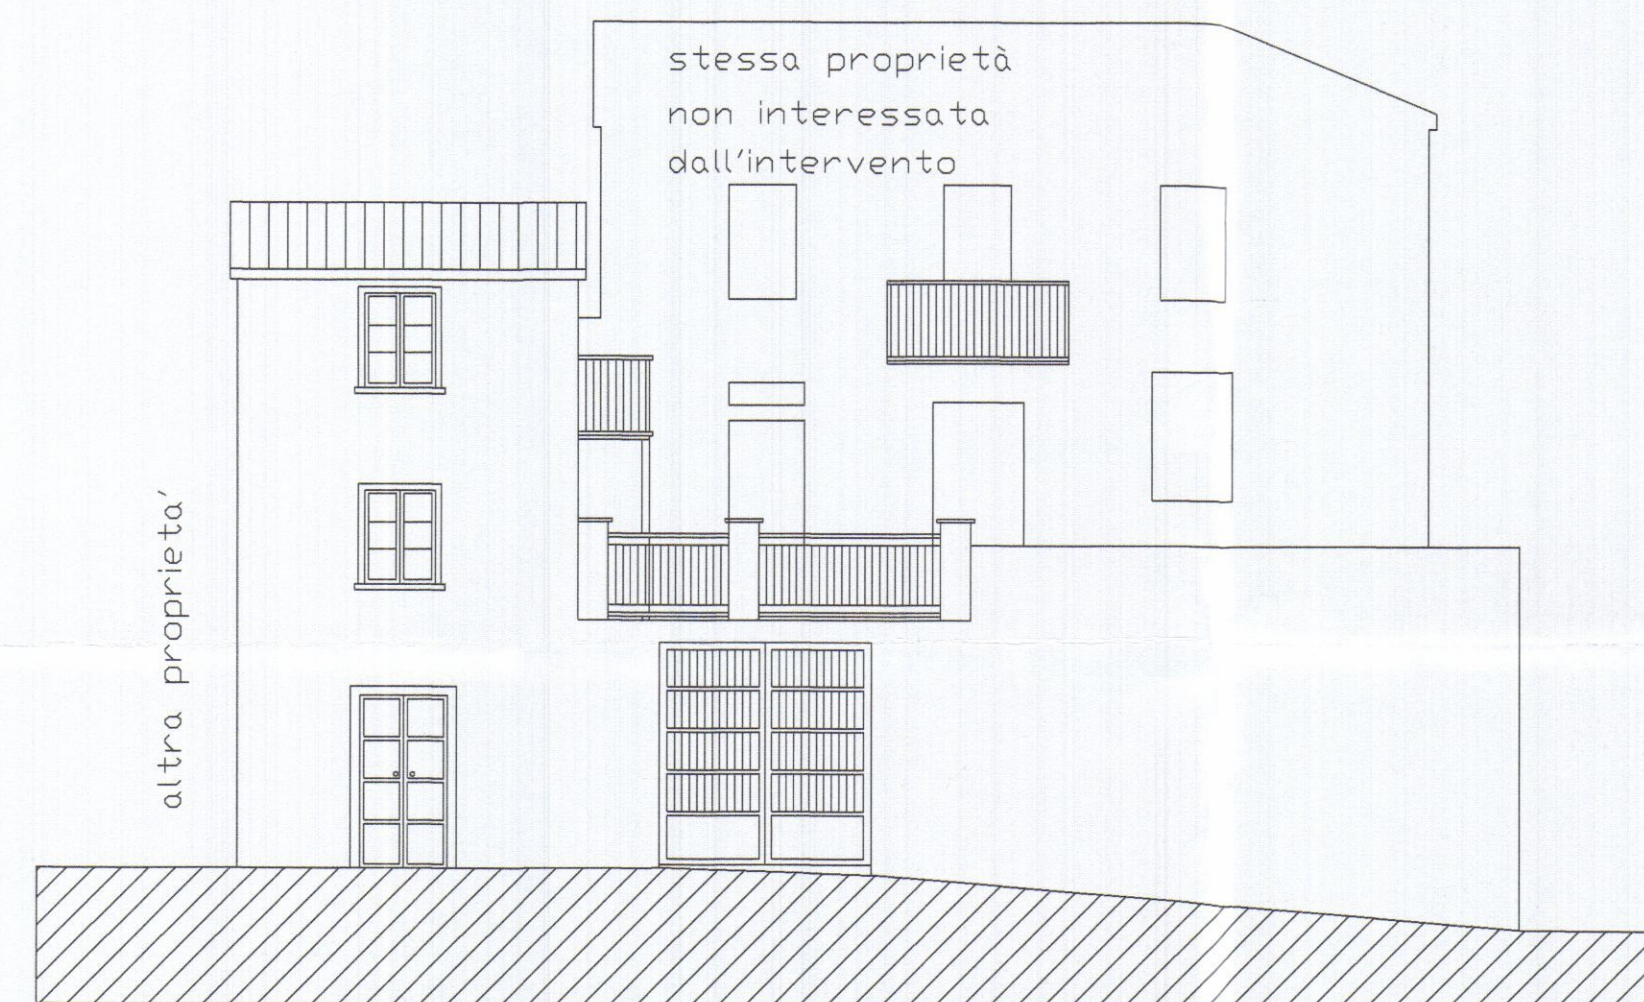


PROSPETTO NORD

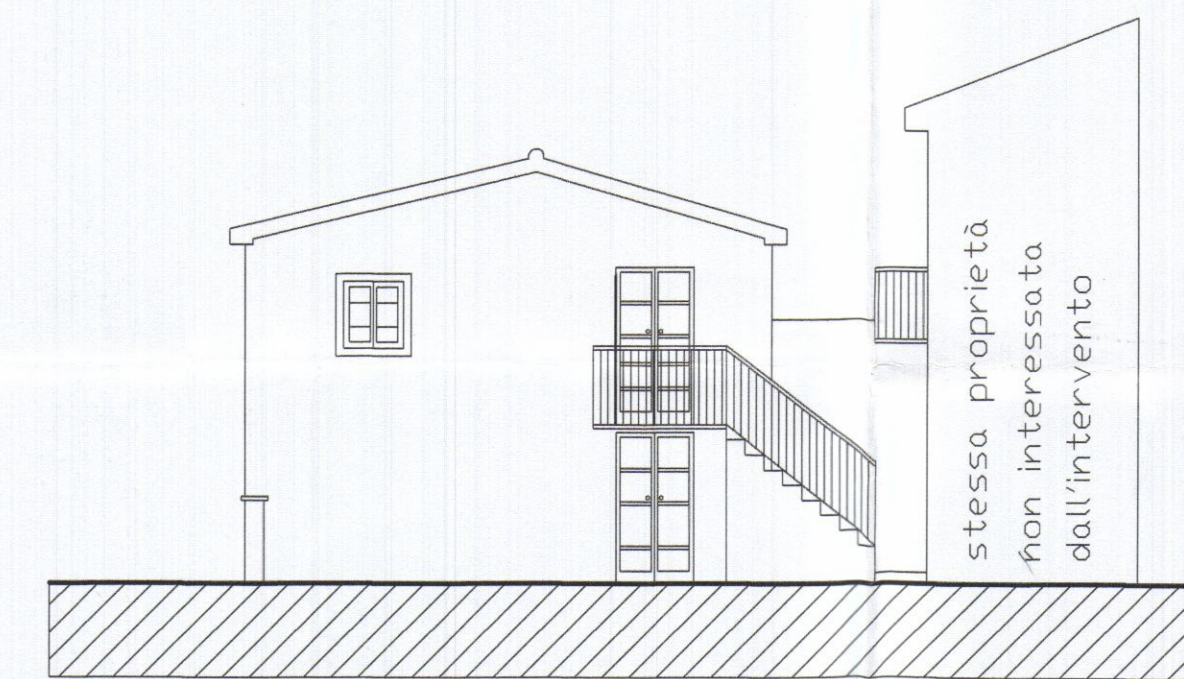


PROSPETTO EST

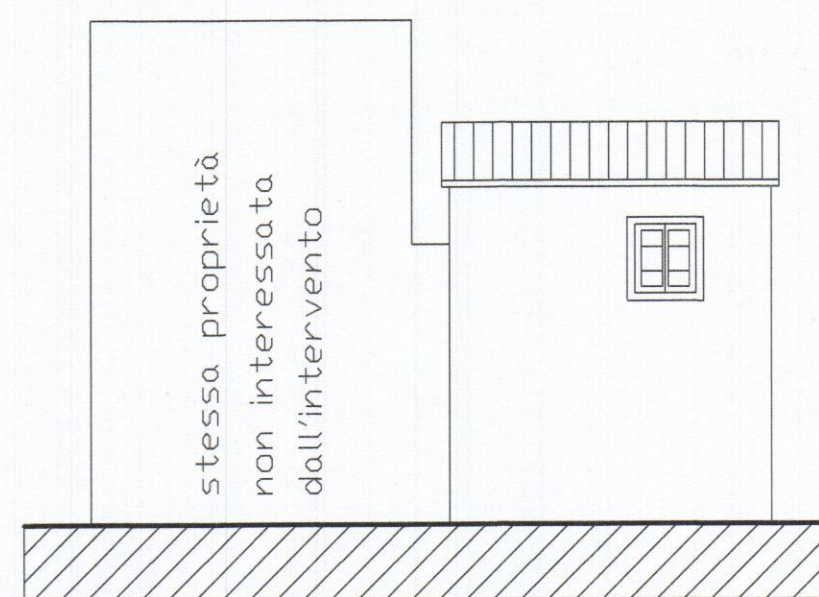


PROSPETTO SUD

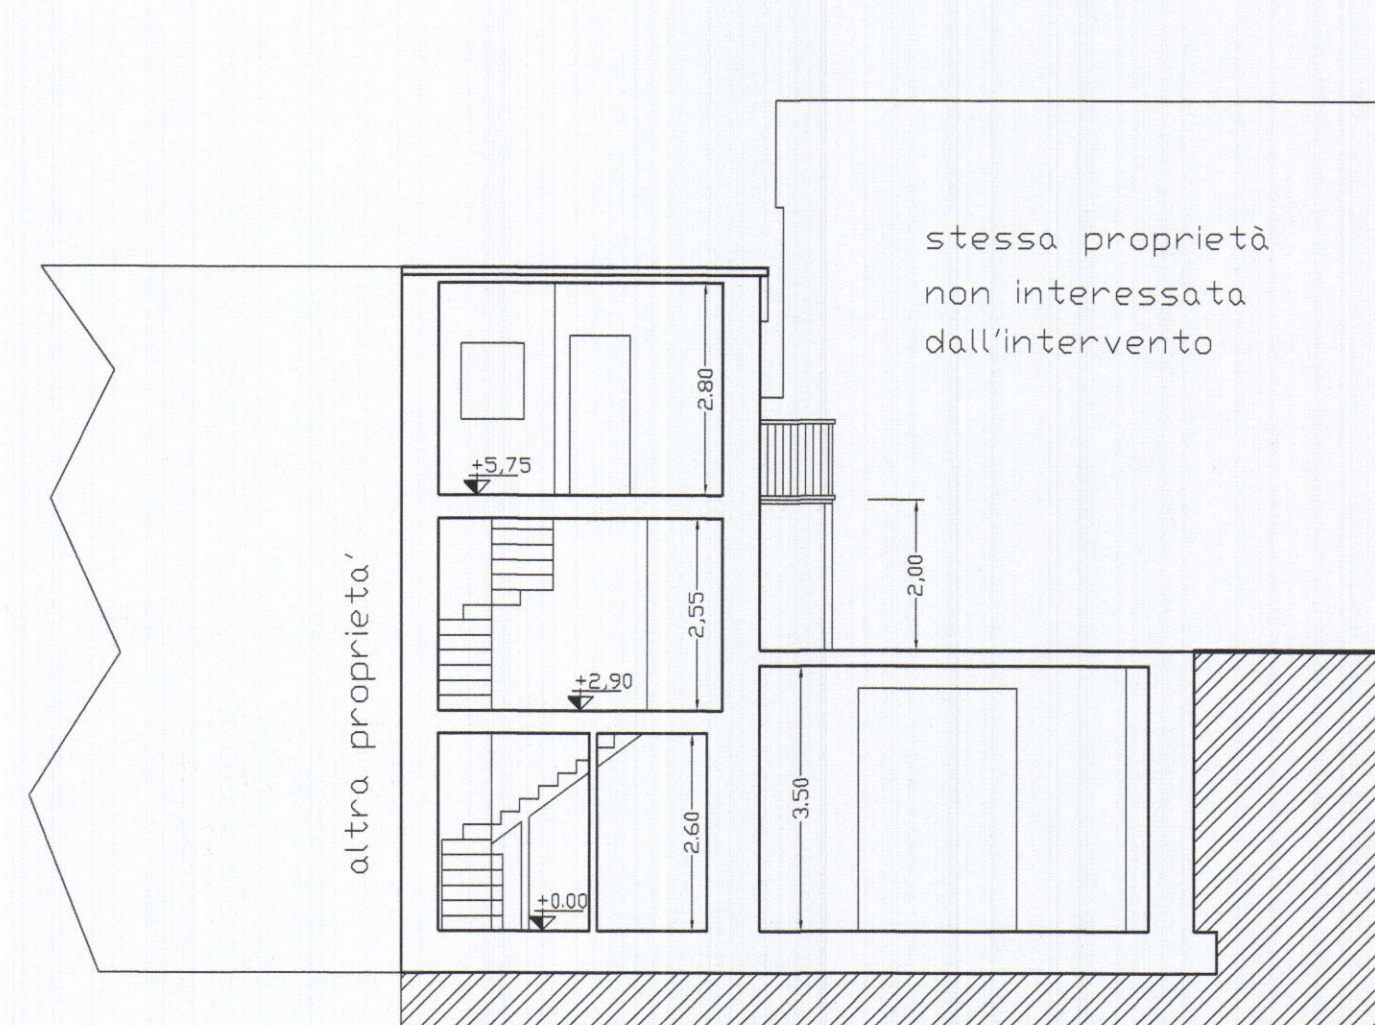

SEZIONE B-B

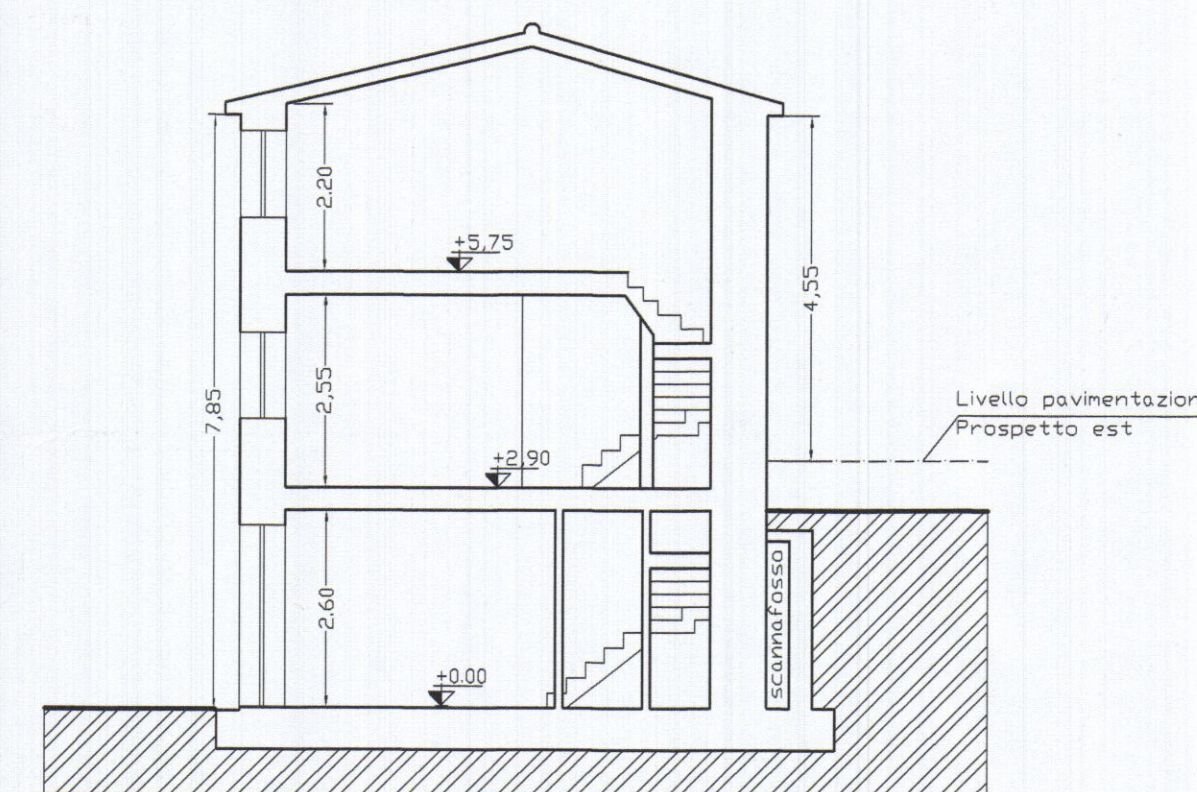

SEZIONE A-A

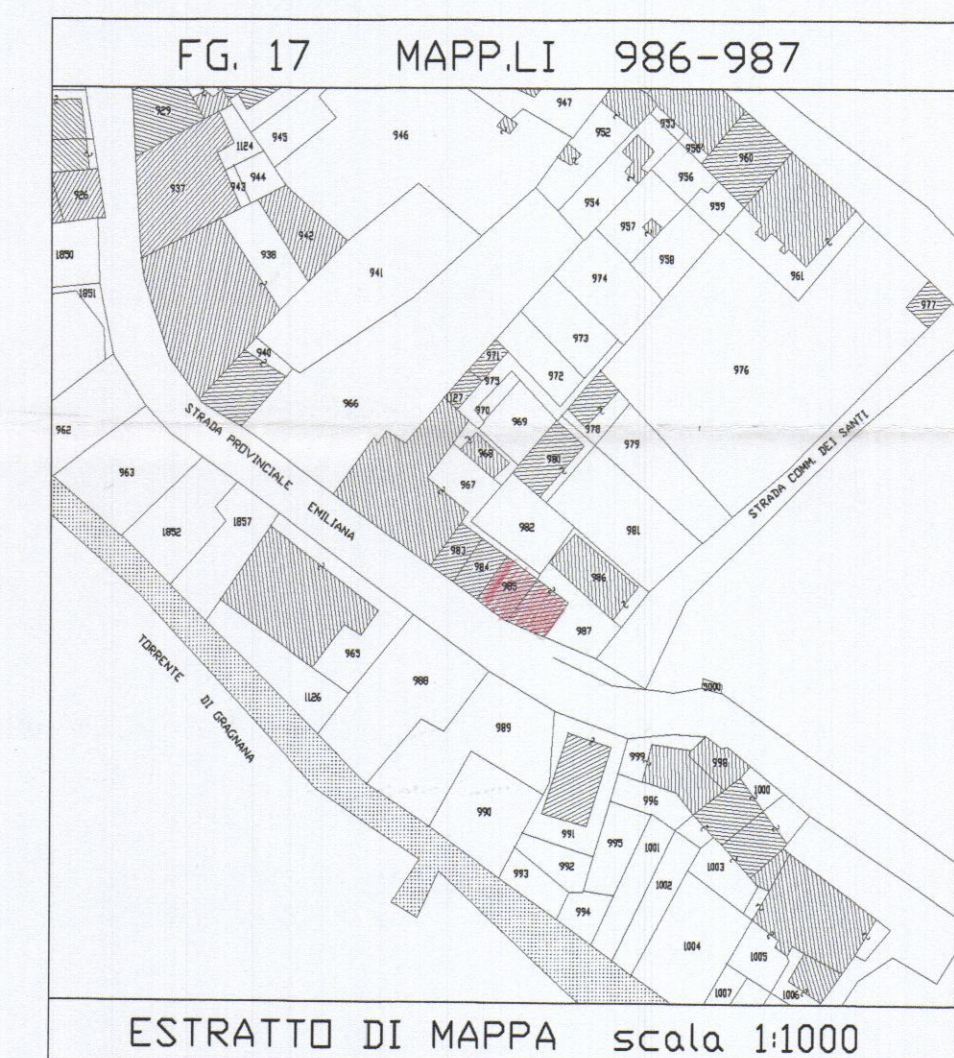

FM Geom. Francesco Mori - STUDIO TECNICO - 54012 Tresana Via Serrapiana 38 Tel. 0187/661995 - e-mail : morigeo@tin.it					
COMMITTENTE:			TAVOLA:		
BACCINI DAVIDE			STATO CONCESSIONATO		
DENOMINAZIONE:			ELABORATI:	SCALA:	
ELABORATO GRAFICO ALLEGATO A DENUNCIA DI INIZIO ATTIVITA'			ESTRATTO DI MAPPA	1:1000	
Comune di Carrara - loc. Gragnana - Via Risorgimento 3			PIANTE	1:100	
			PROSPETTI	1:100	
			SEZIONI	1:100	
Disegnato	Approvato	Filename	Sost. il N.	Sost. dal N.	Data
					Maggio 06
SENZA IL N.S. CONSENSO QUESTO DISEGNO NON SI PUO' RIPRODURRE NE' COMUNICARE.					