


NUOVA TAVOLA

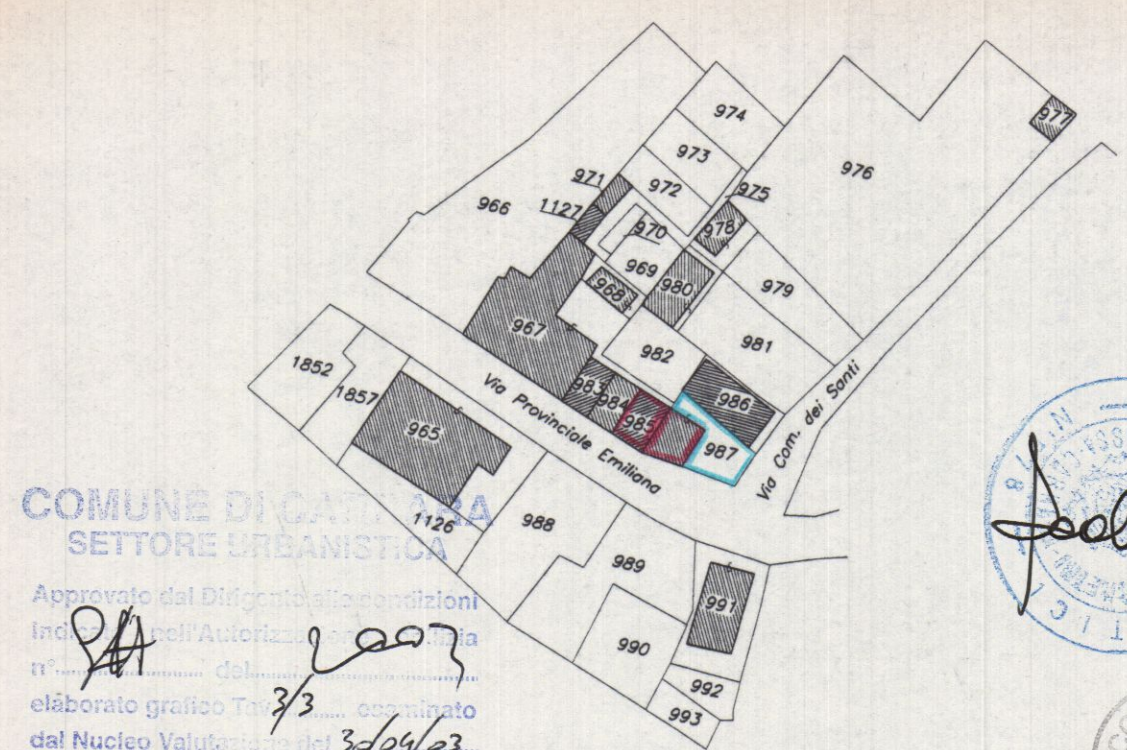

COMUNE DI CARRARA
SETTORE URBANISTICO


Approvato dal Dirigente Urbanistico
Indirizzo: Via Roma n° 13 Carrara
elaborato grafico T. 9/3... approvato
dal Nucleo Valutativo del 3/20/03...
Il Responsabile del Procedimento
(Marchio)

16 APR. 2003


Comune di Carrara Foglio 17 Mapp. 986 - 987

PROGETTAZIONE	
Studio Tecnico Geom. Paolo BOTTICI via Roma n° 13 Carrara tel. 0585/72395	
COMMITTENTE	
Sig. Davide BACCINI	
RECAPITO	
Via Dei Santi n° 3 - Loc. Gragnana	
DESCRIZIONI	DISEGNI dwg
PROPRIETA'	File
Del Committente	
OGGETTO	SCALA TAVOLA
Opere di manutenzione straordinaria e risanamento conservativo di fabbricato ad uso civile abitazione	1/100 3/3
	Data APRILE '03
TITOLO	REV.
TAVOLA DI RAFFRONTO	


APPROVATO

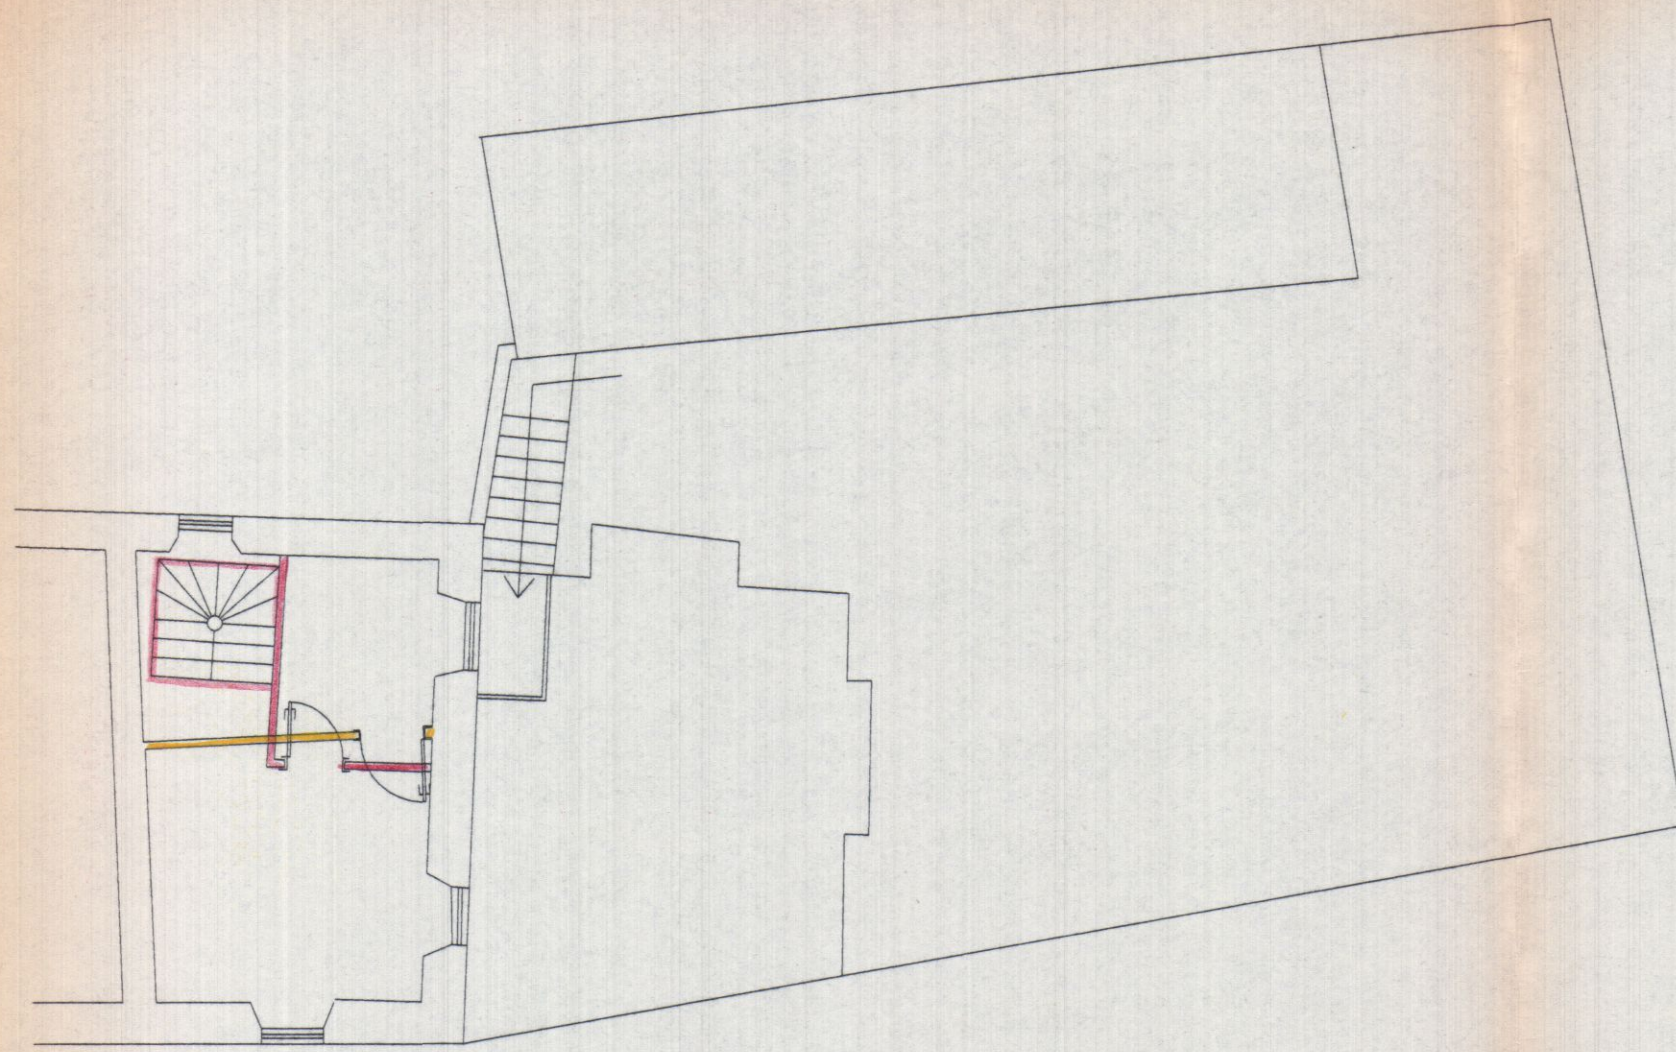


Pianta Piano Secondo

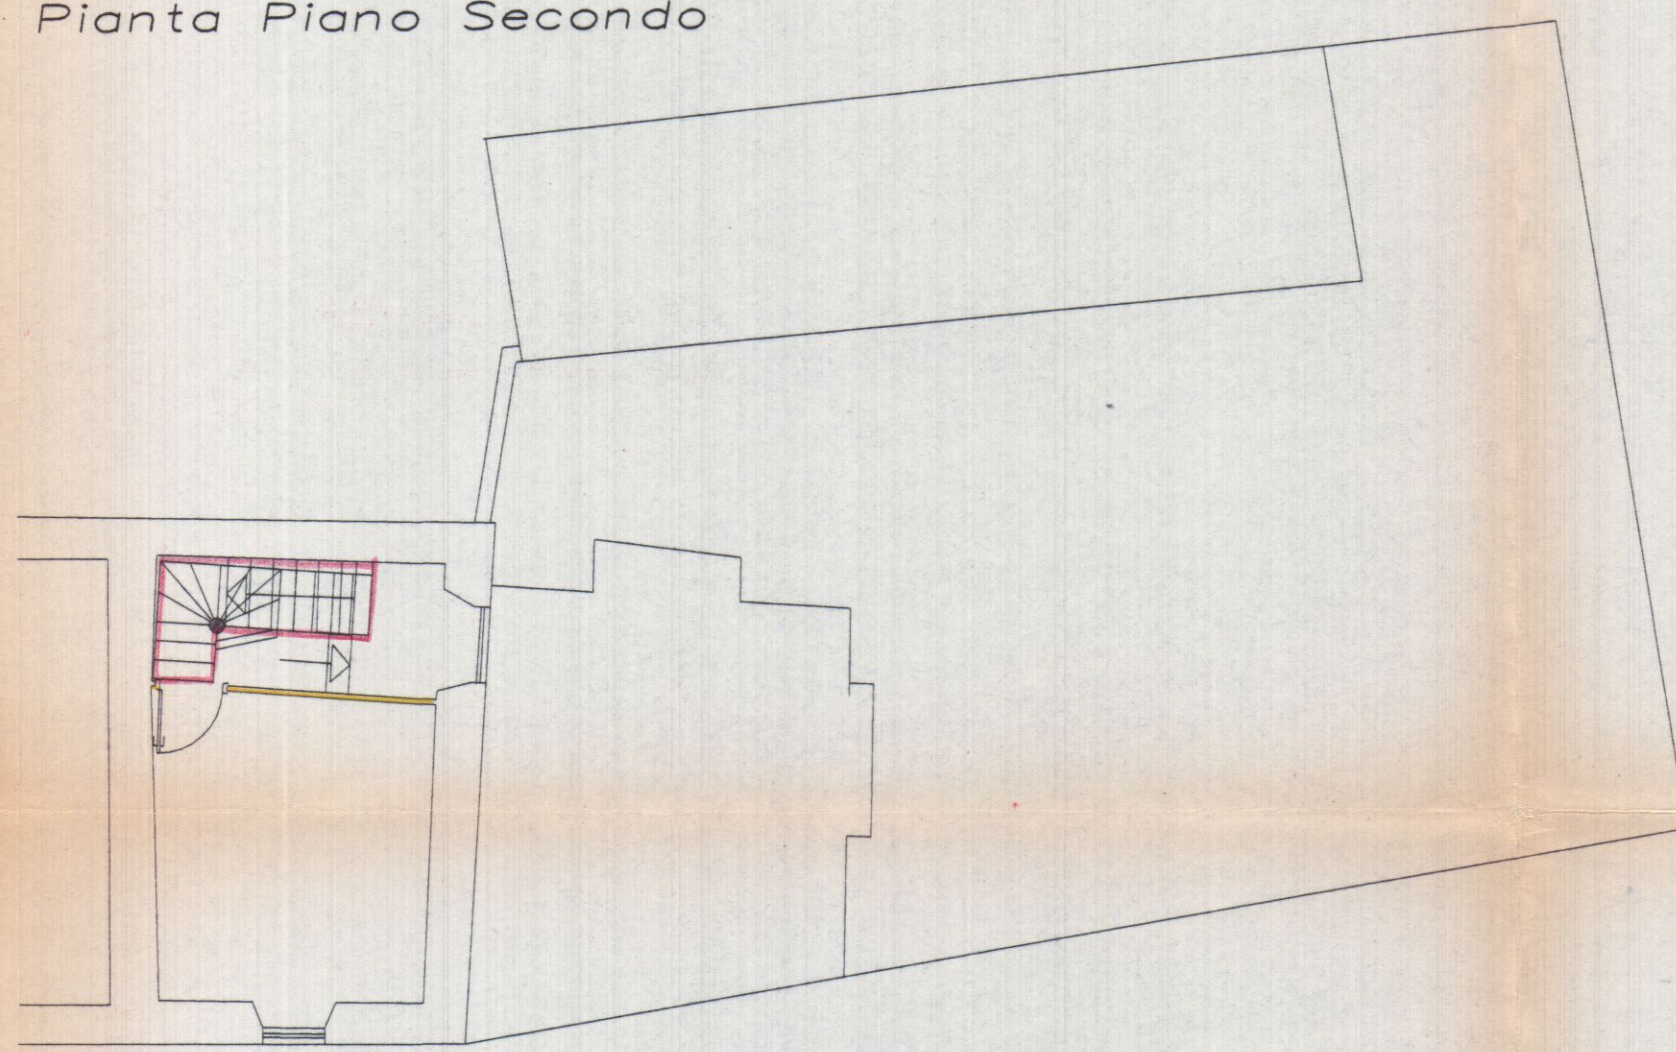


Pianta Piano Primo

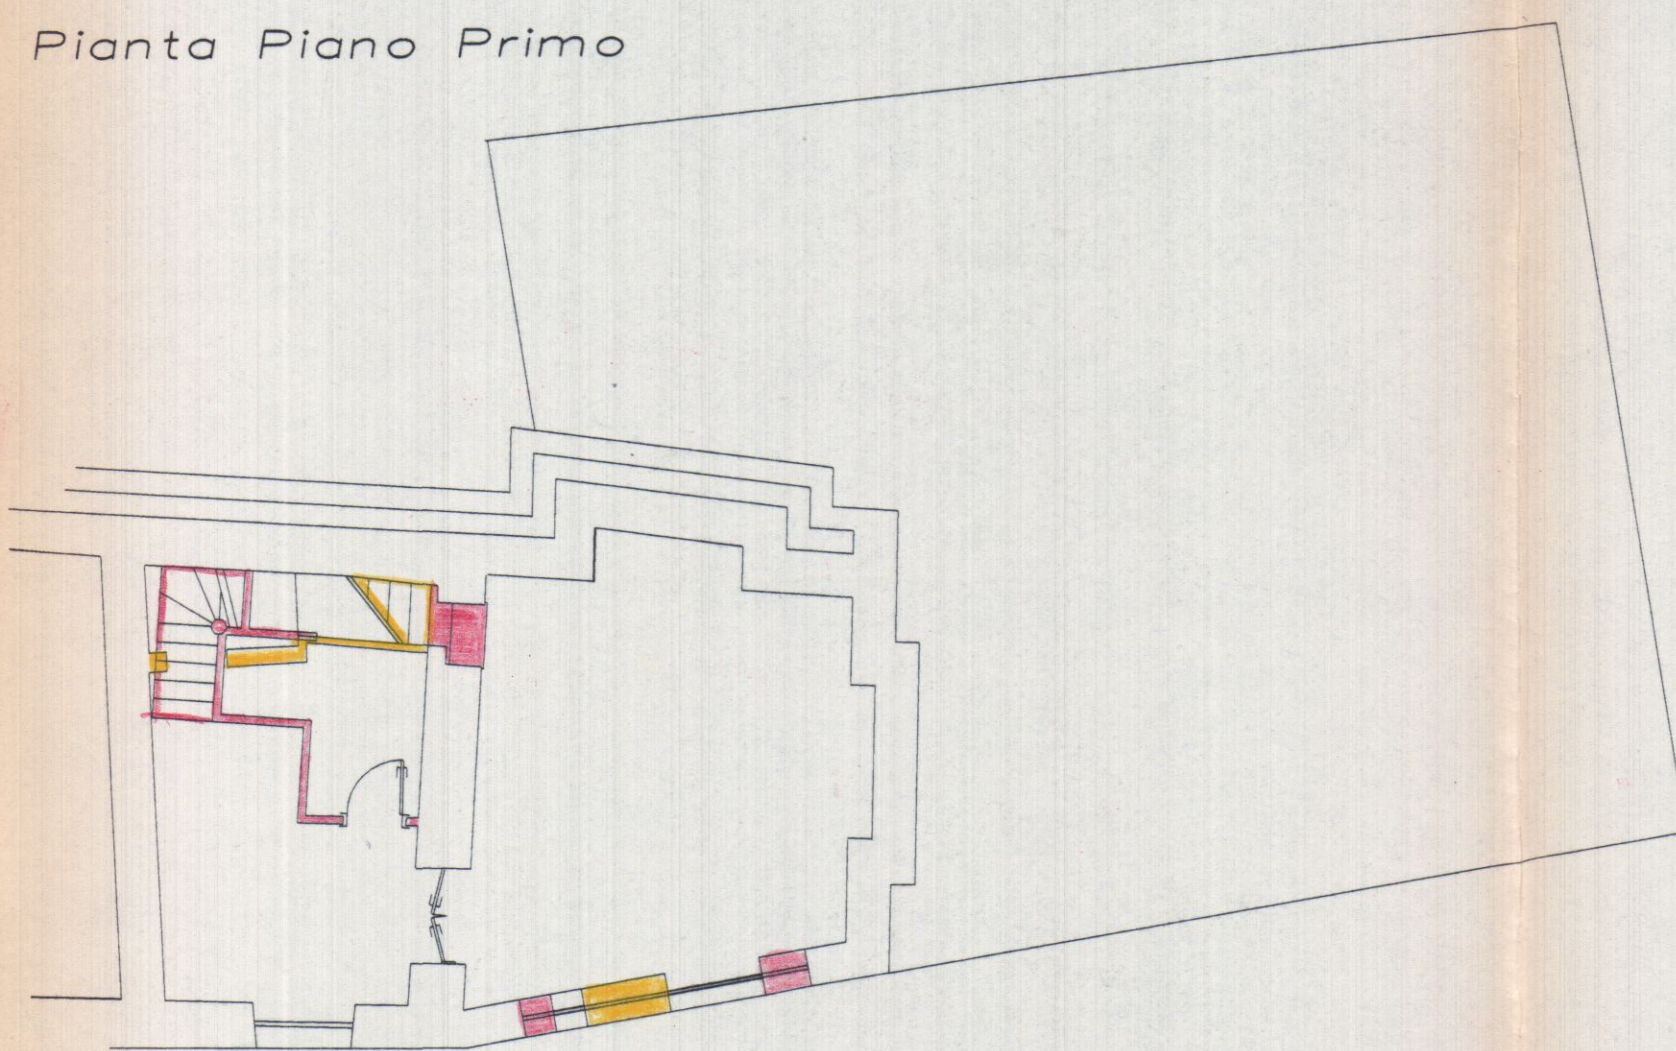


Pianta Piano Terra

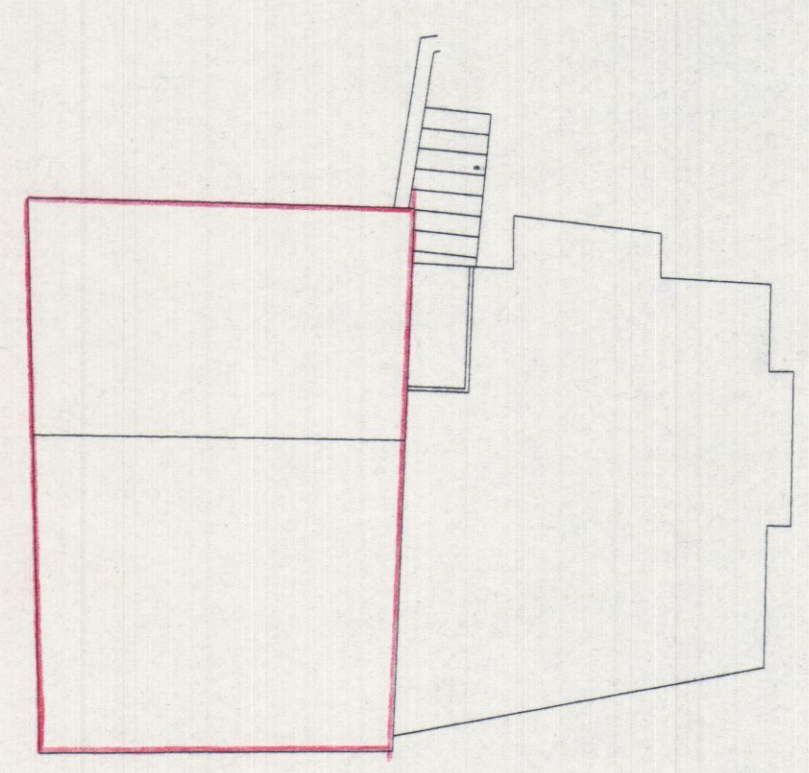


Pianta Copertura

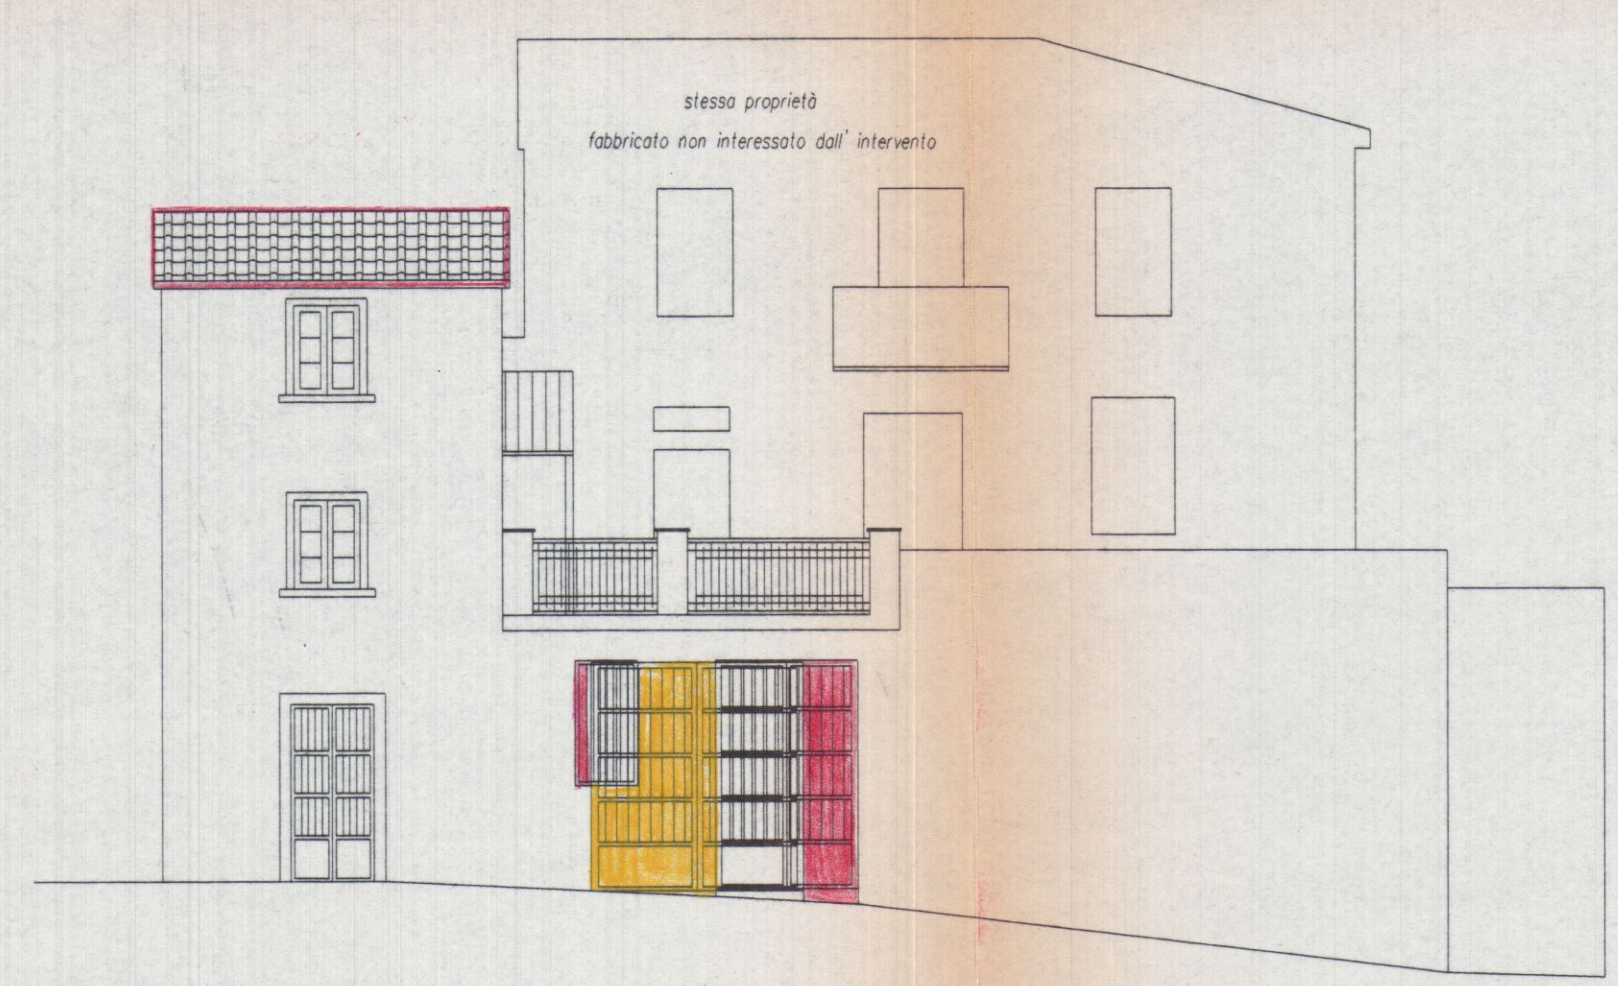


Prospetto NORD

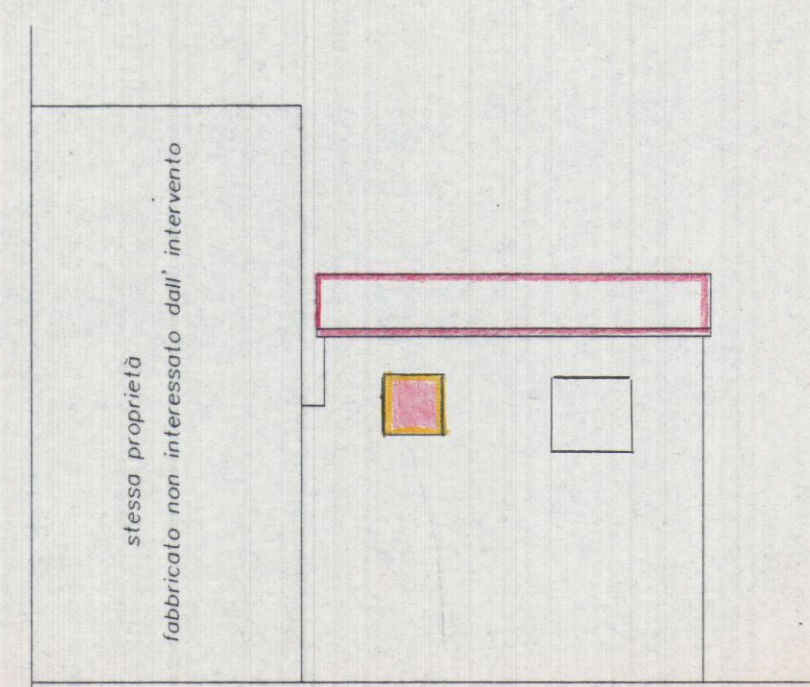


Prospetto SUD

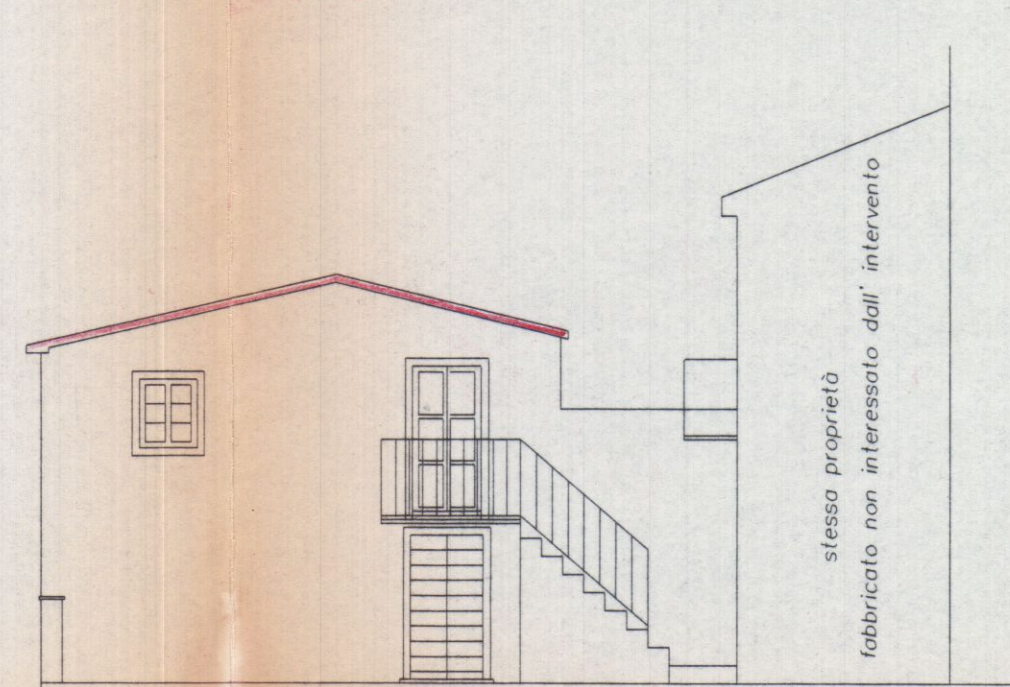

Prospetto EST

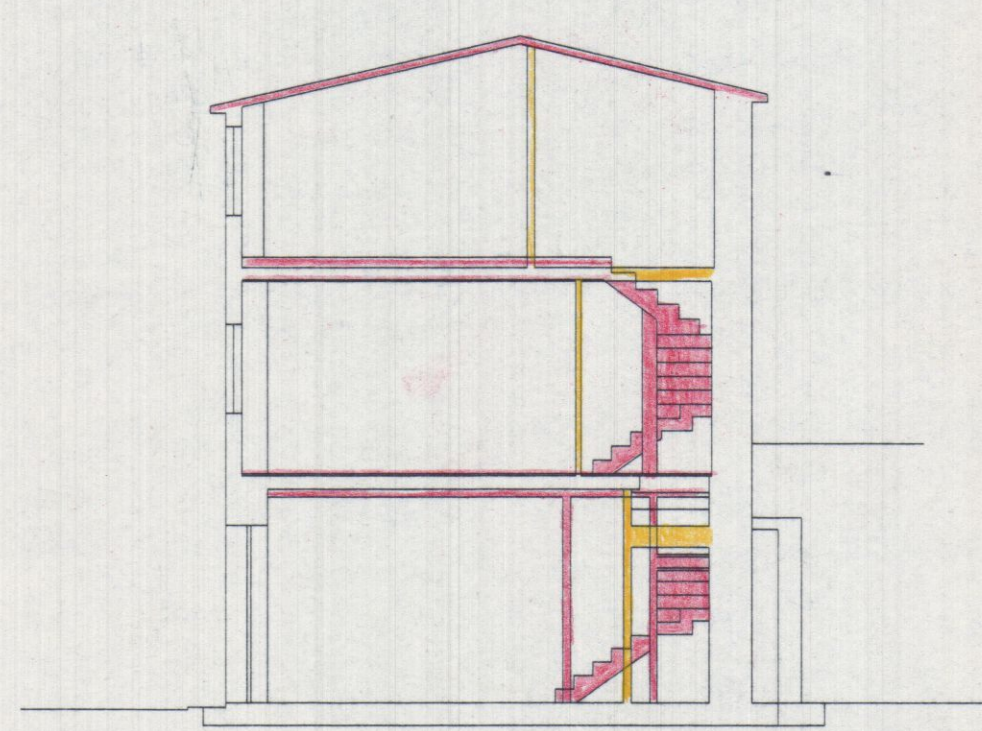

SEZIONE A-A

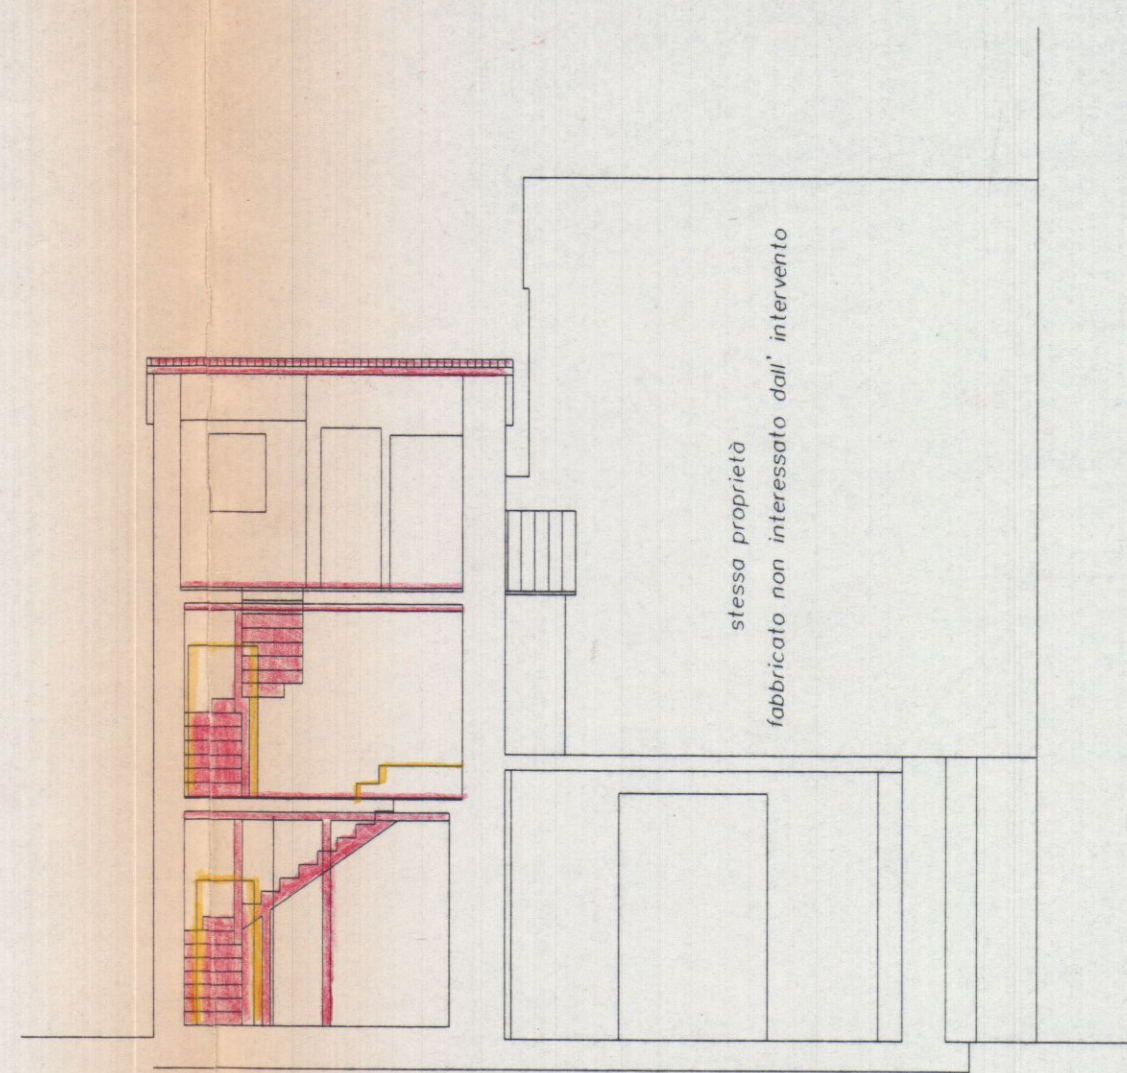

SEZIONE B-B