

PROGETTO DI UN FARRICATO

DI CIVILE ABITAZIONE DA EDIFICARSI
IN VIA CAMPO D'APPIO AVENZA

LADDERA
VARIANTE

COMUNE DI CARRARA
25 OTT. 2001

PROPRIETÀ: SOC. IMMOBILIARE
MIGNON S.r.L.

IL PROGETTISTA: DOTT. ARCH. ATILIO DANI

TAVOLA: PRO/PIETI


- SCALA 1:100 -




A

STATO AUTORIZZATO
VARIANTE


SCALA 1:100

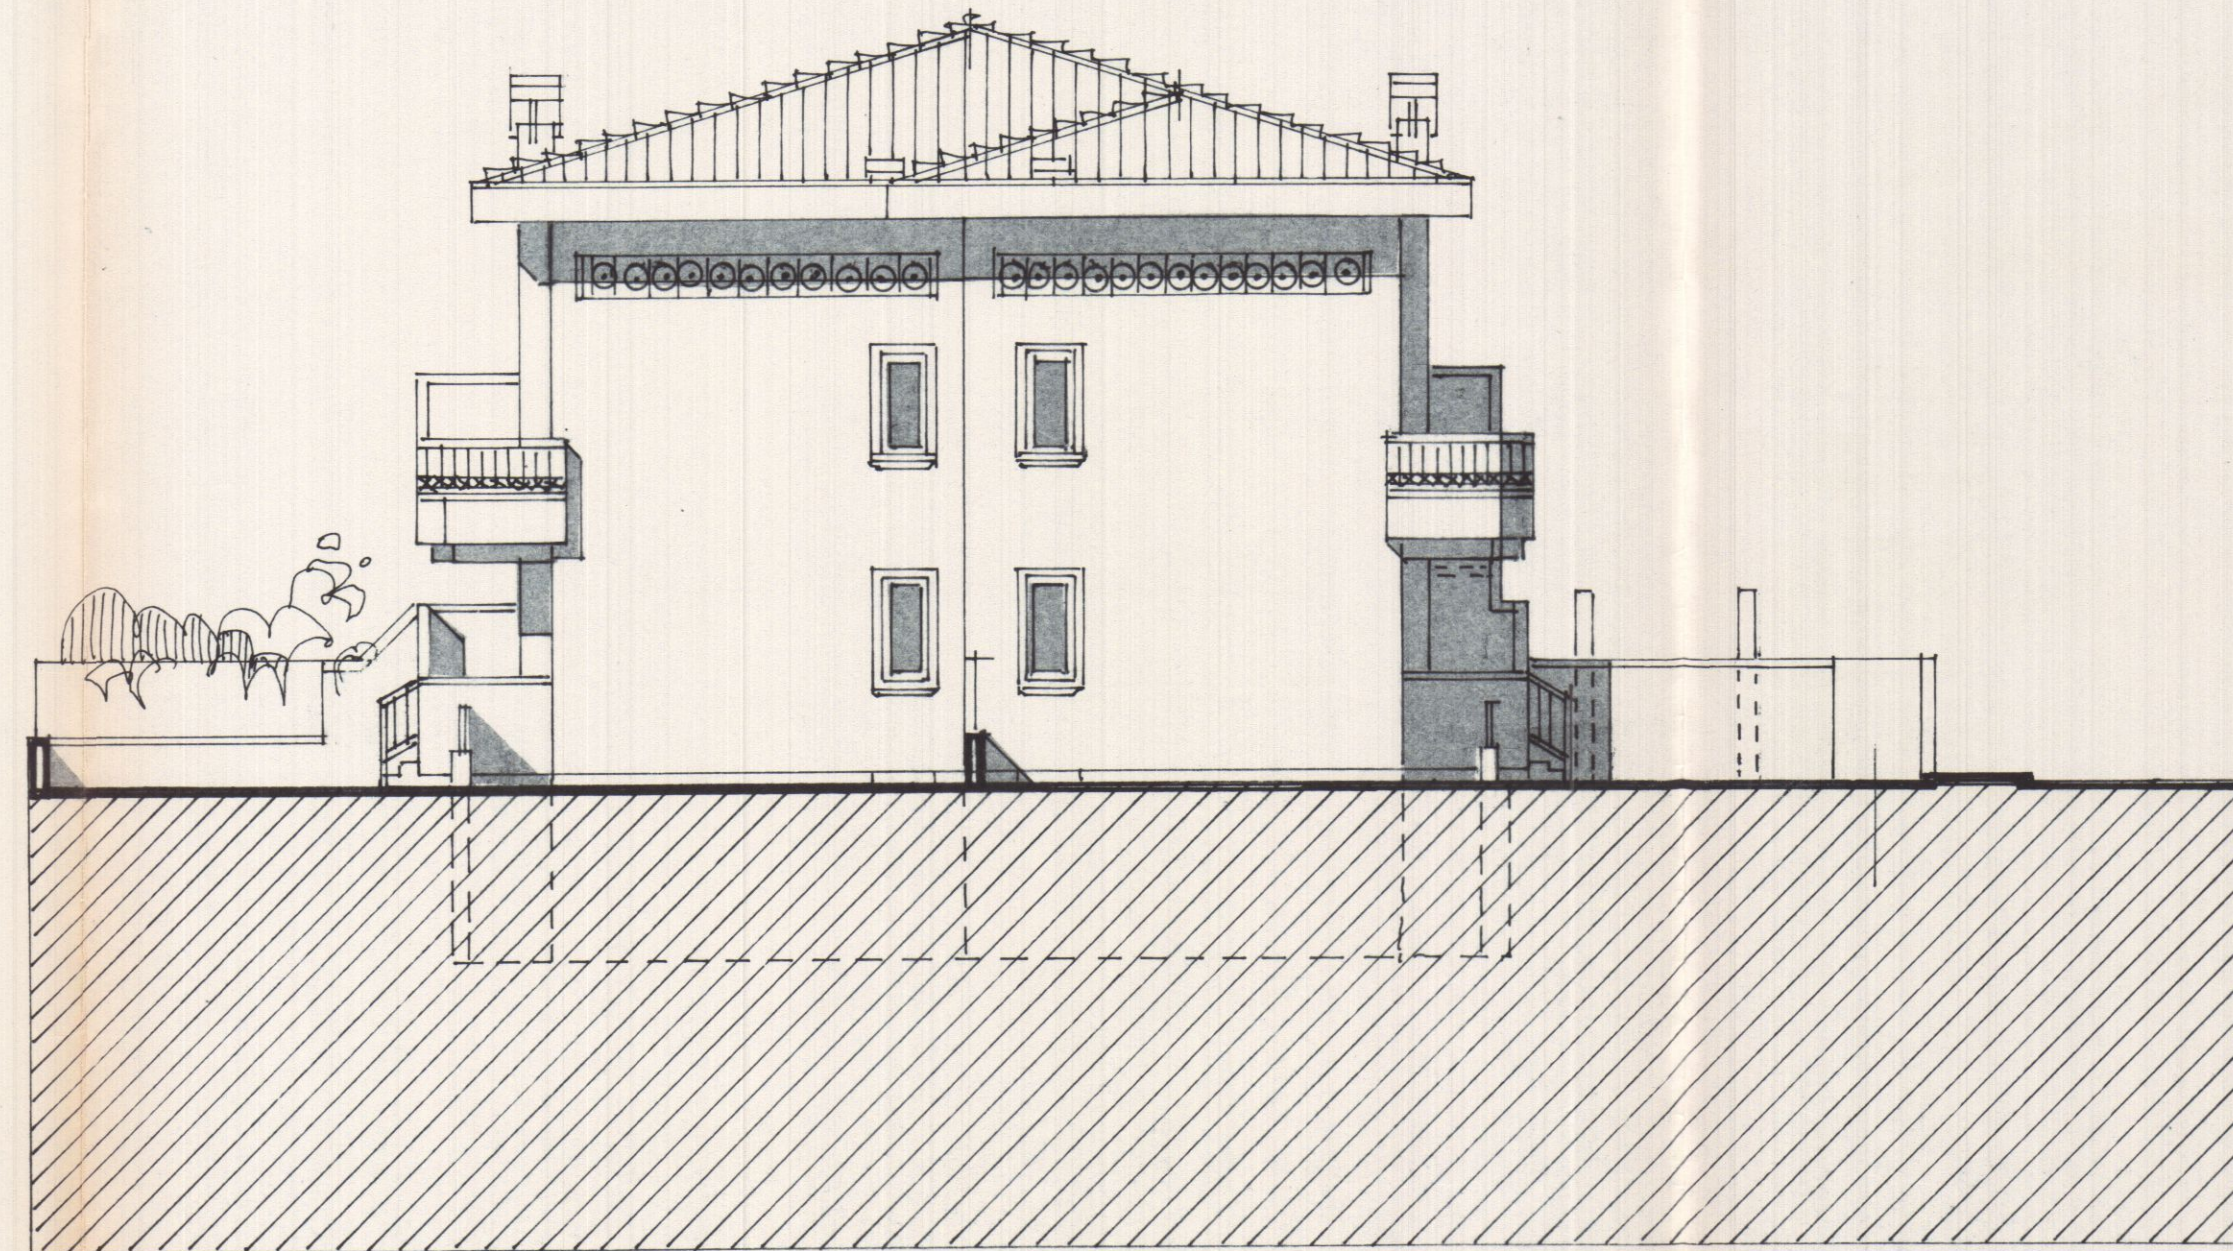


PRO/PIETTO SUD

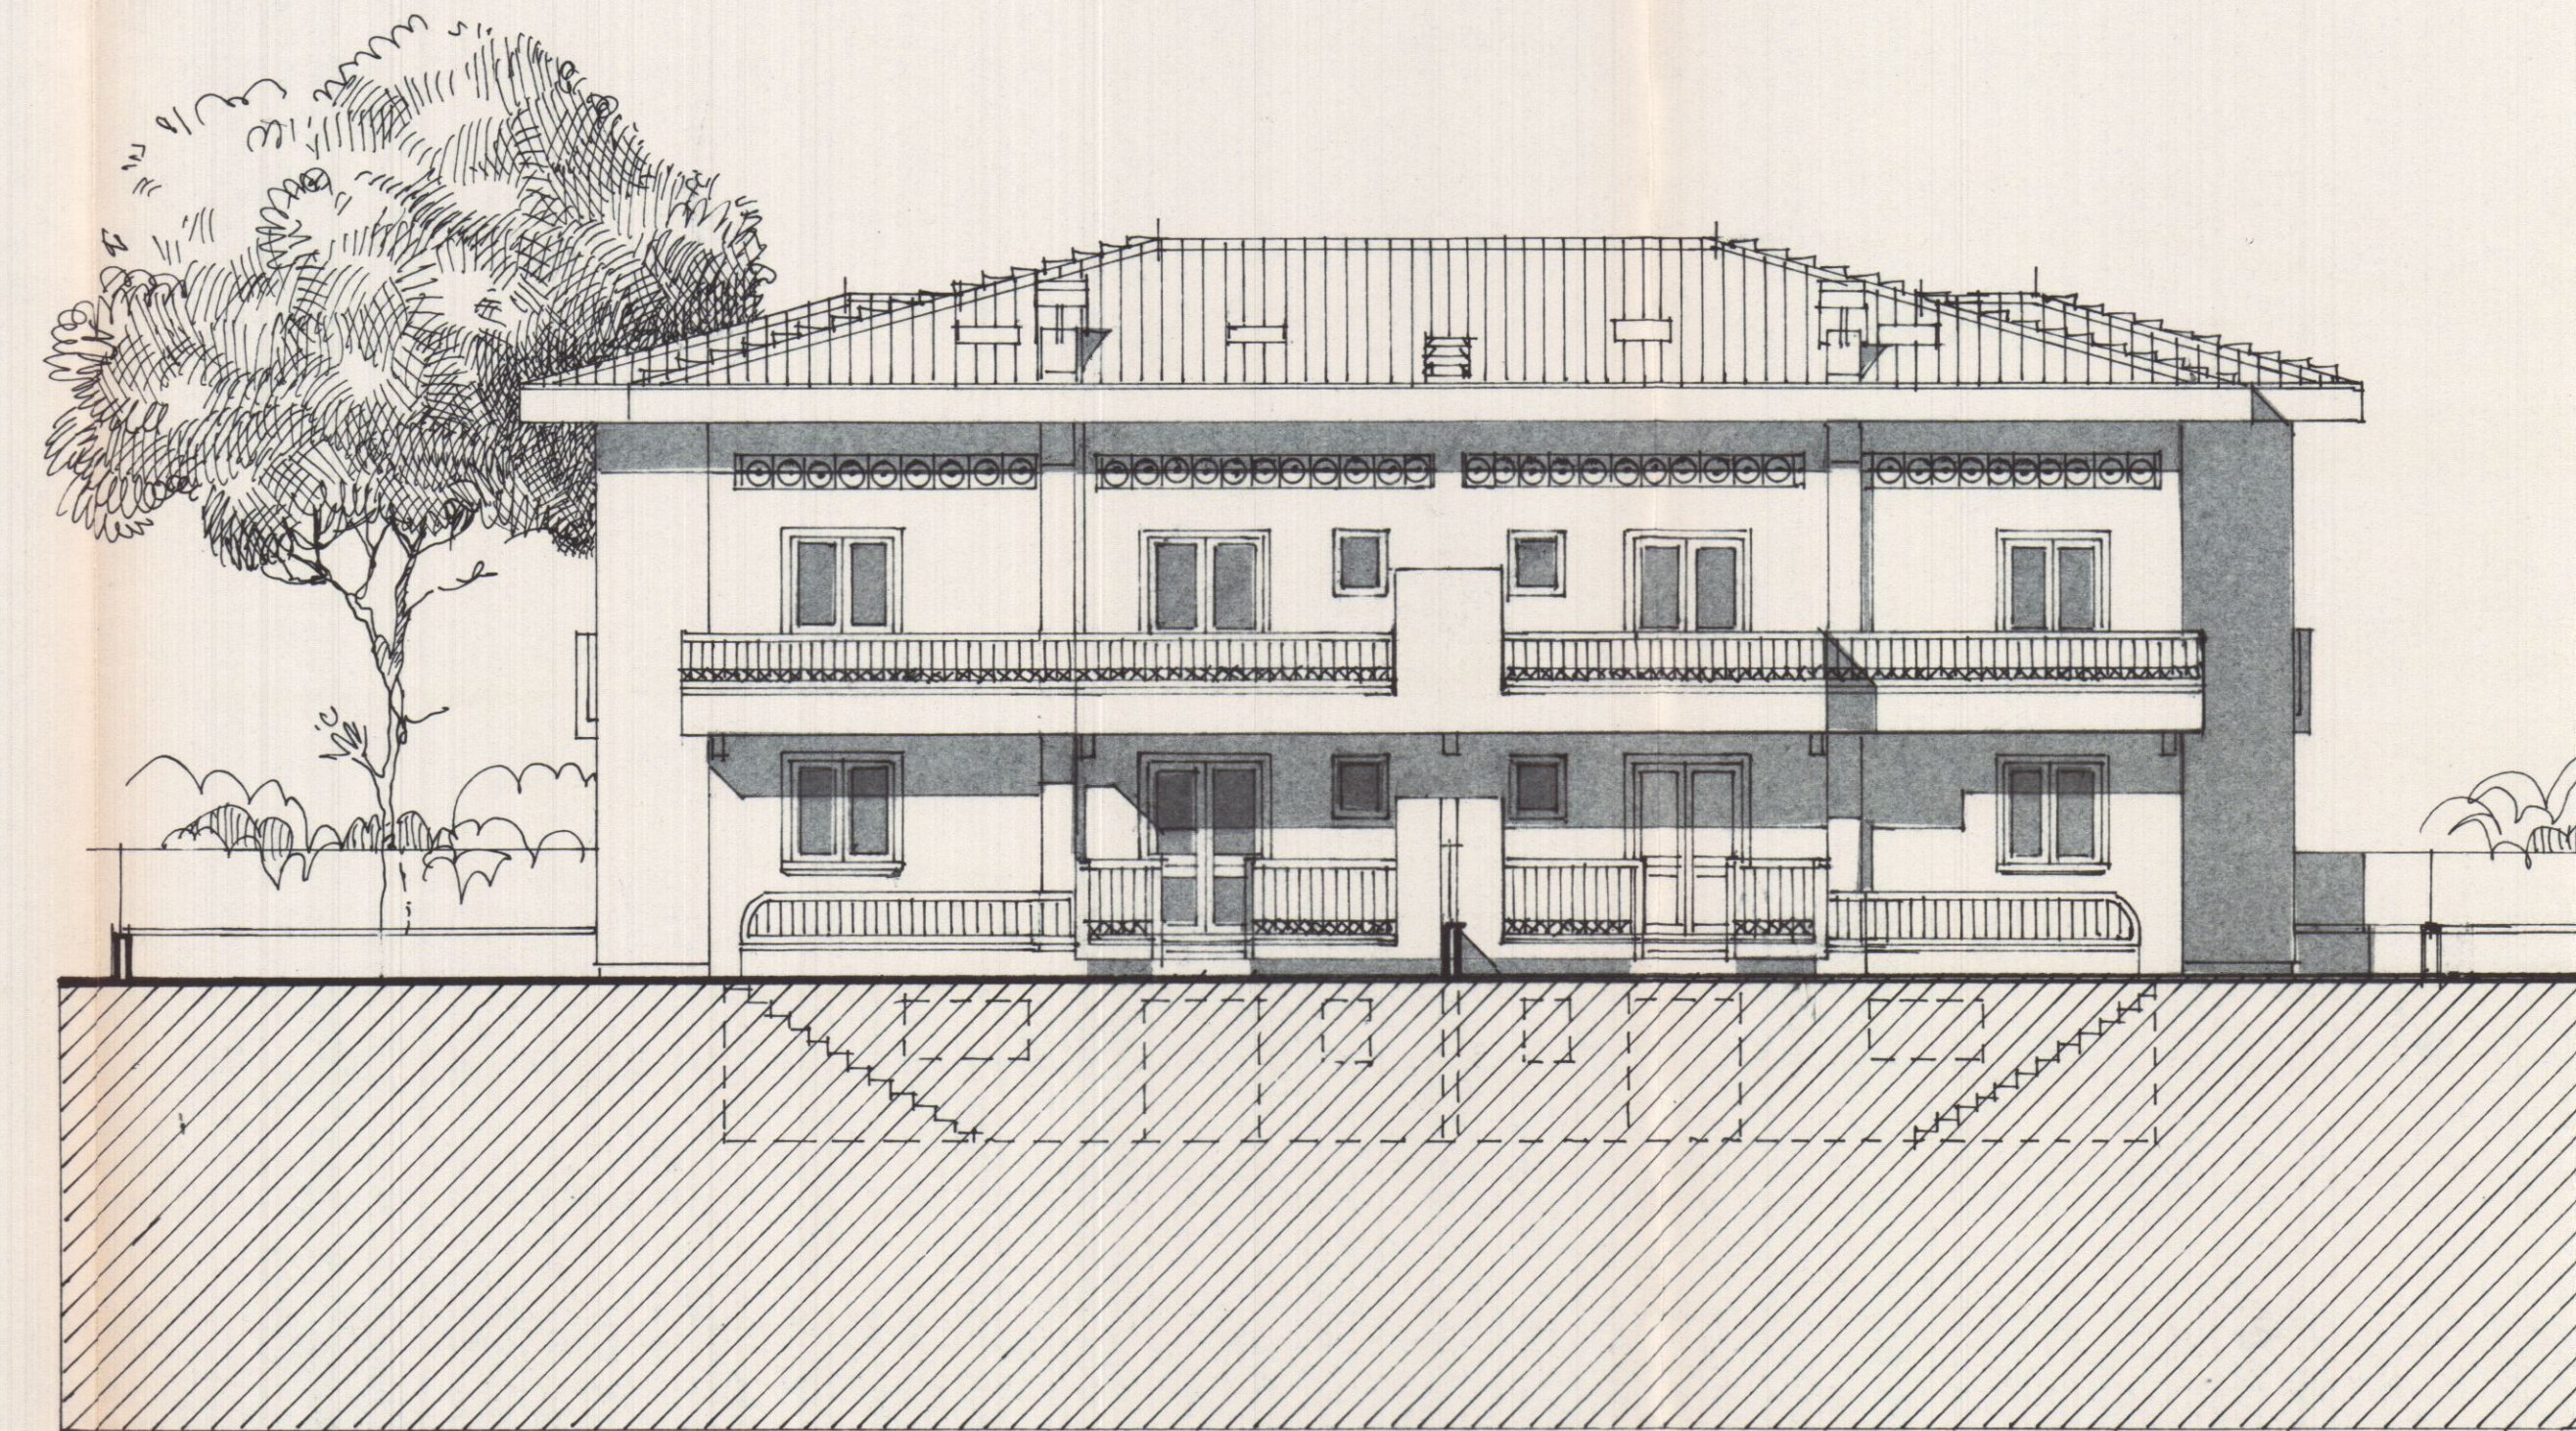

PRO/PIETTO OVEST

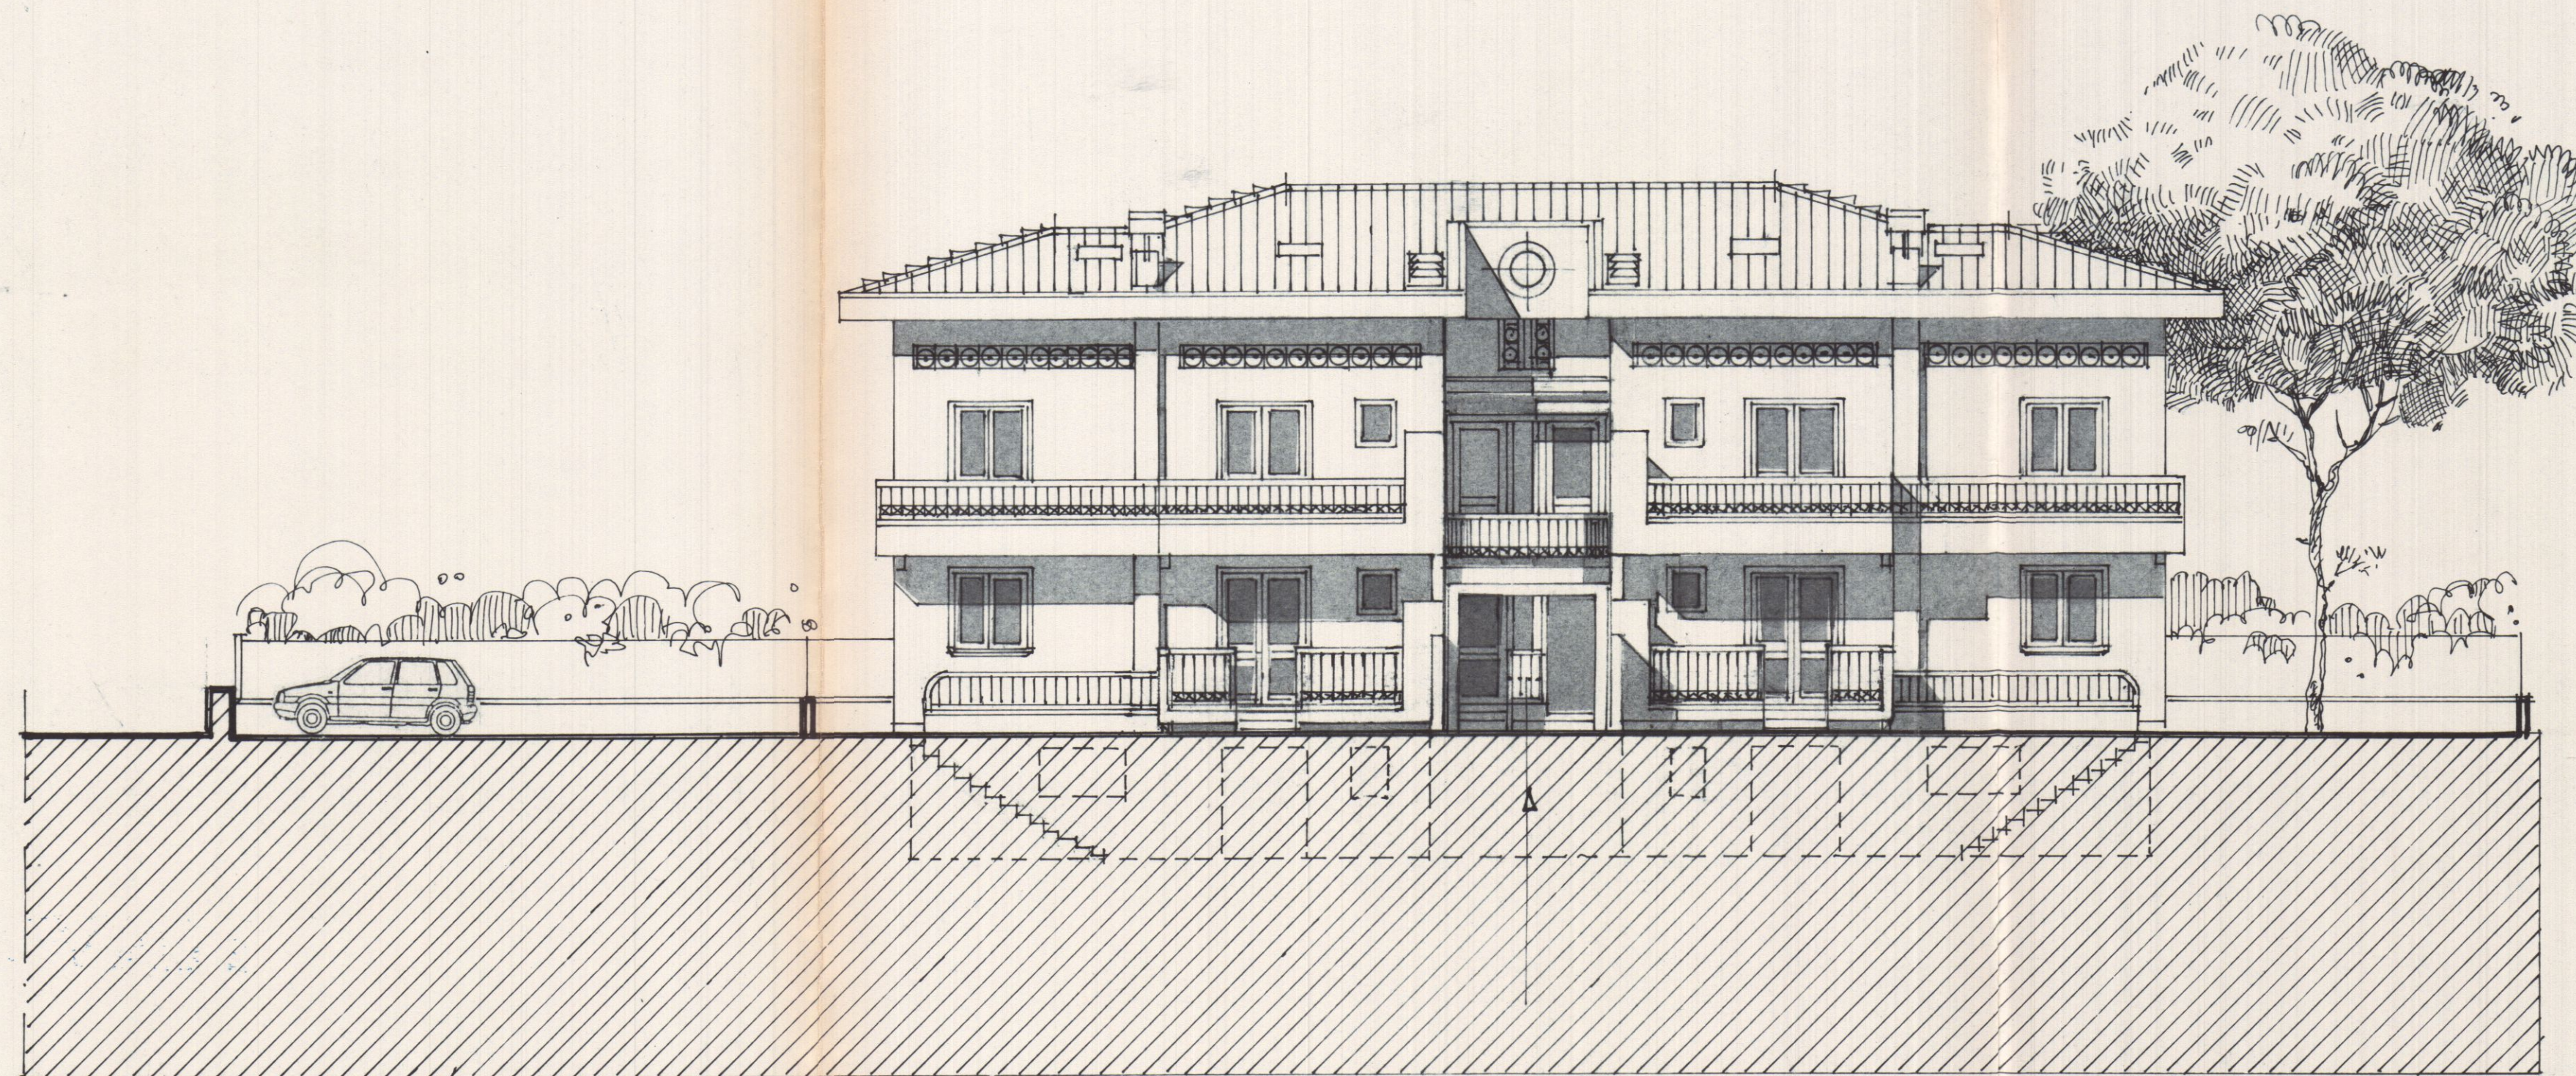

PRO/PIETTO EST

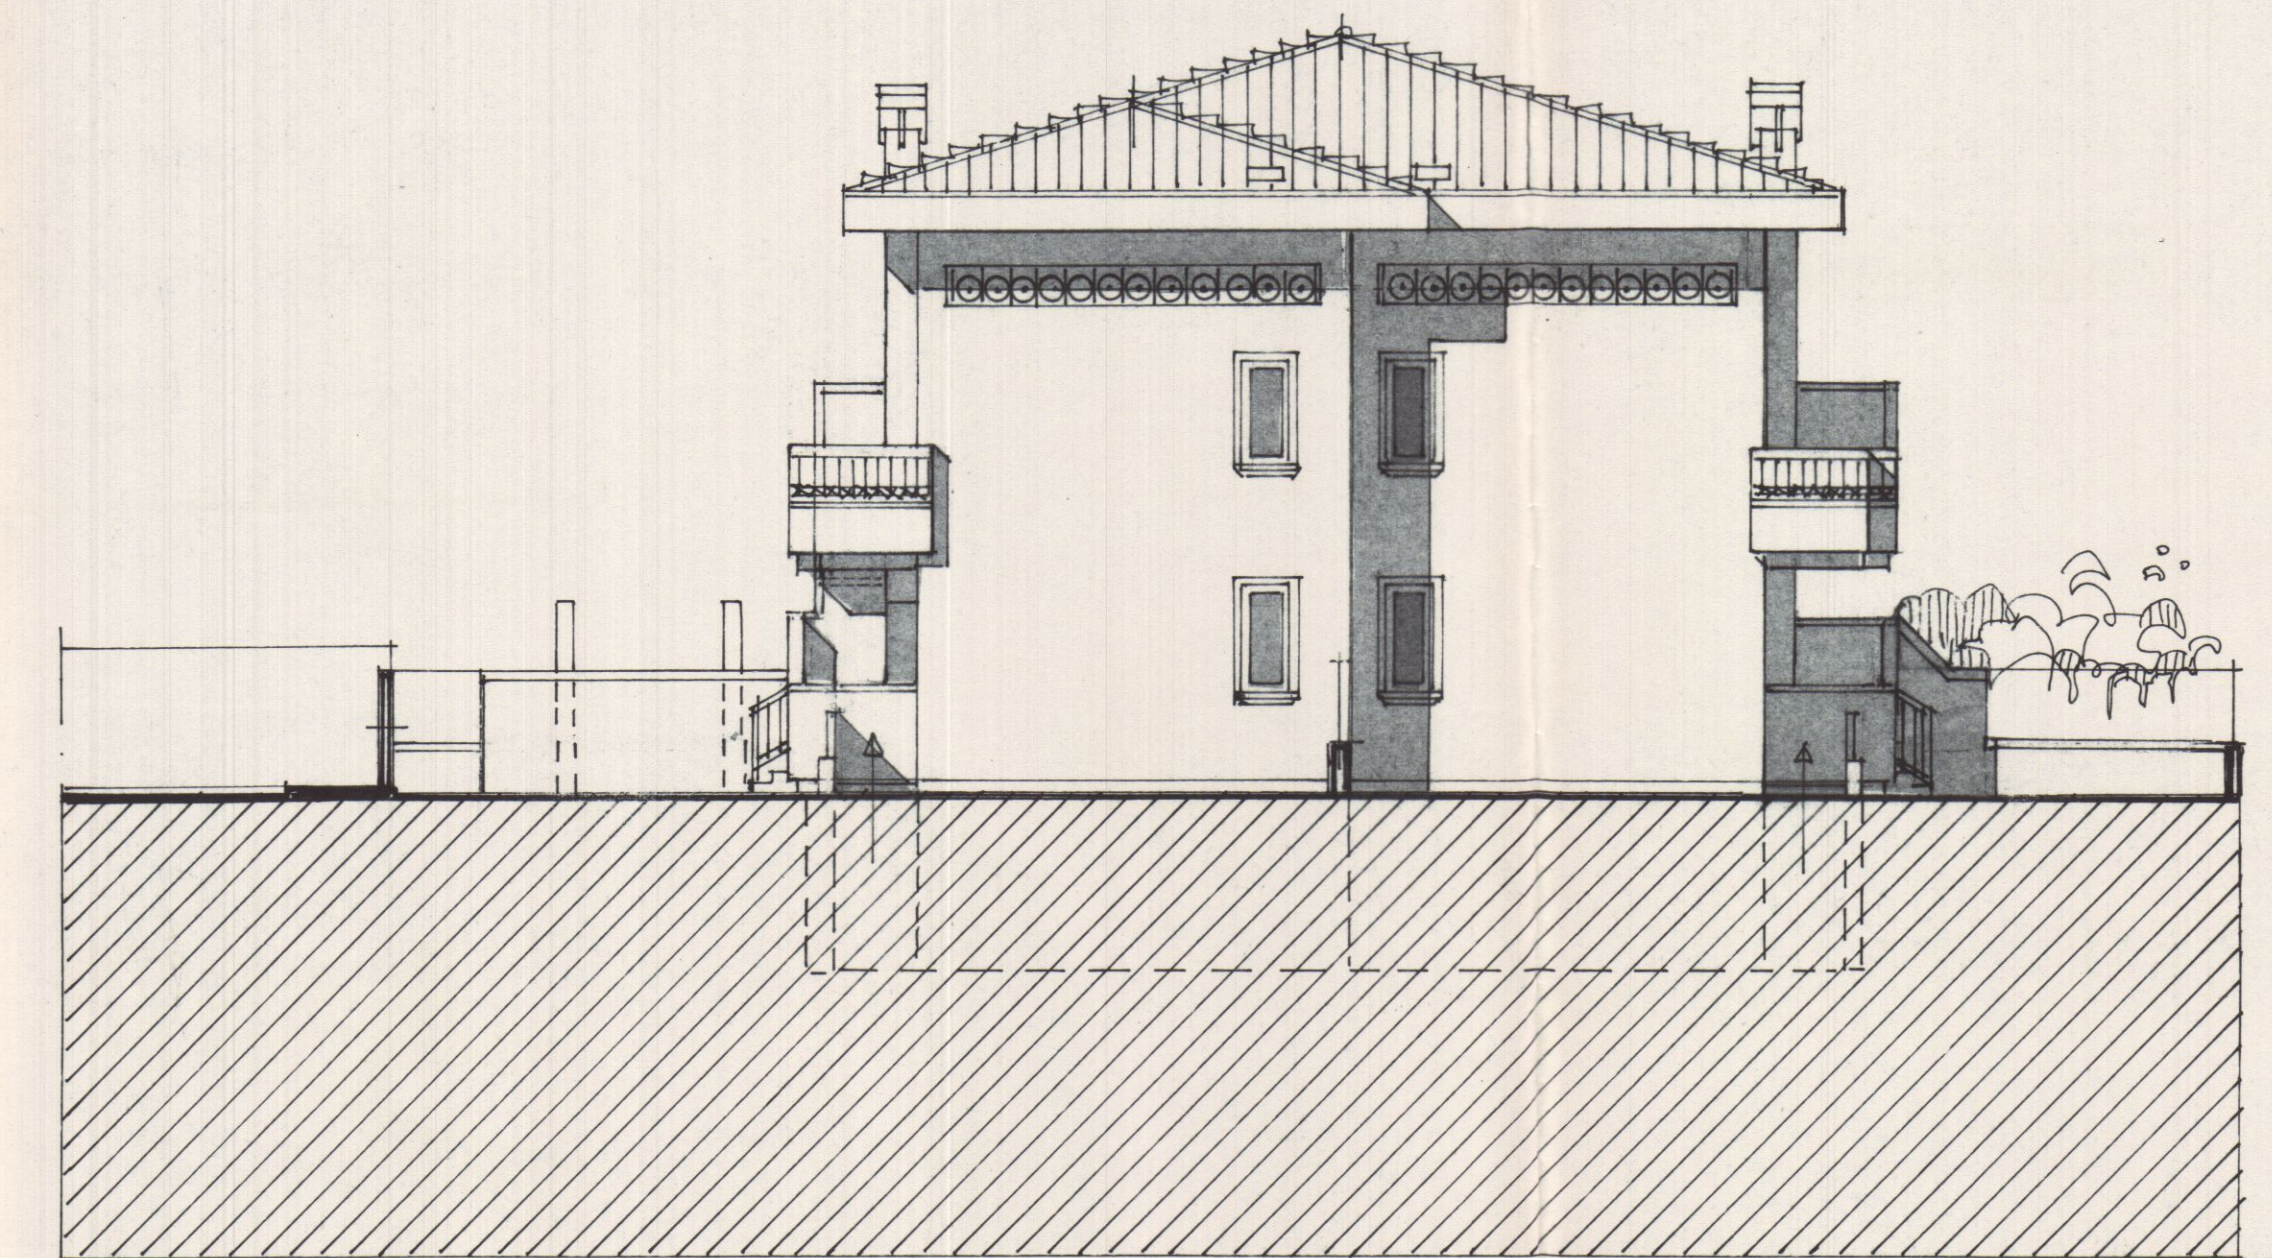

PRO/PIETTO NORD