

PROGETTO DI UN FARRICATO

DI CIVILE ABITAZIONE DA EDIFICARSI
IN VIA CAMPO D'APPIO AVEENZA

CARRARA **VARIANTE**

PROPRIETÀ: SOC. IMMOBILIARE **APPROVATO**

MIGNON S.R.L.

IL PROGETTISTA: DOT. ARCH. ATILIO DANI


TAVOLA: PRO/PEITI

- SCALA 1:100 -




COMUNE DI CARRARA
SETT. URB. USTICA
VARIANTE N. 1
Approvato dal Sindaco e da commissioni
urbane nella Commissione Edilizia
n. 1 del 14/10/99
L'istruttoria Tecnica
Marchi Claudio


SCALA 1:100

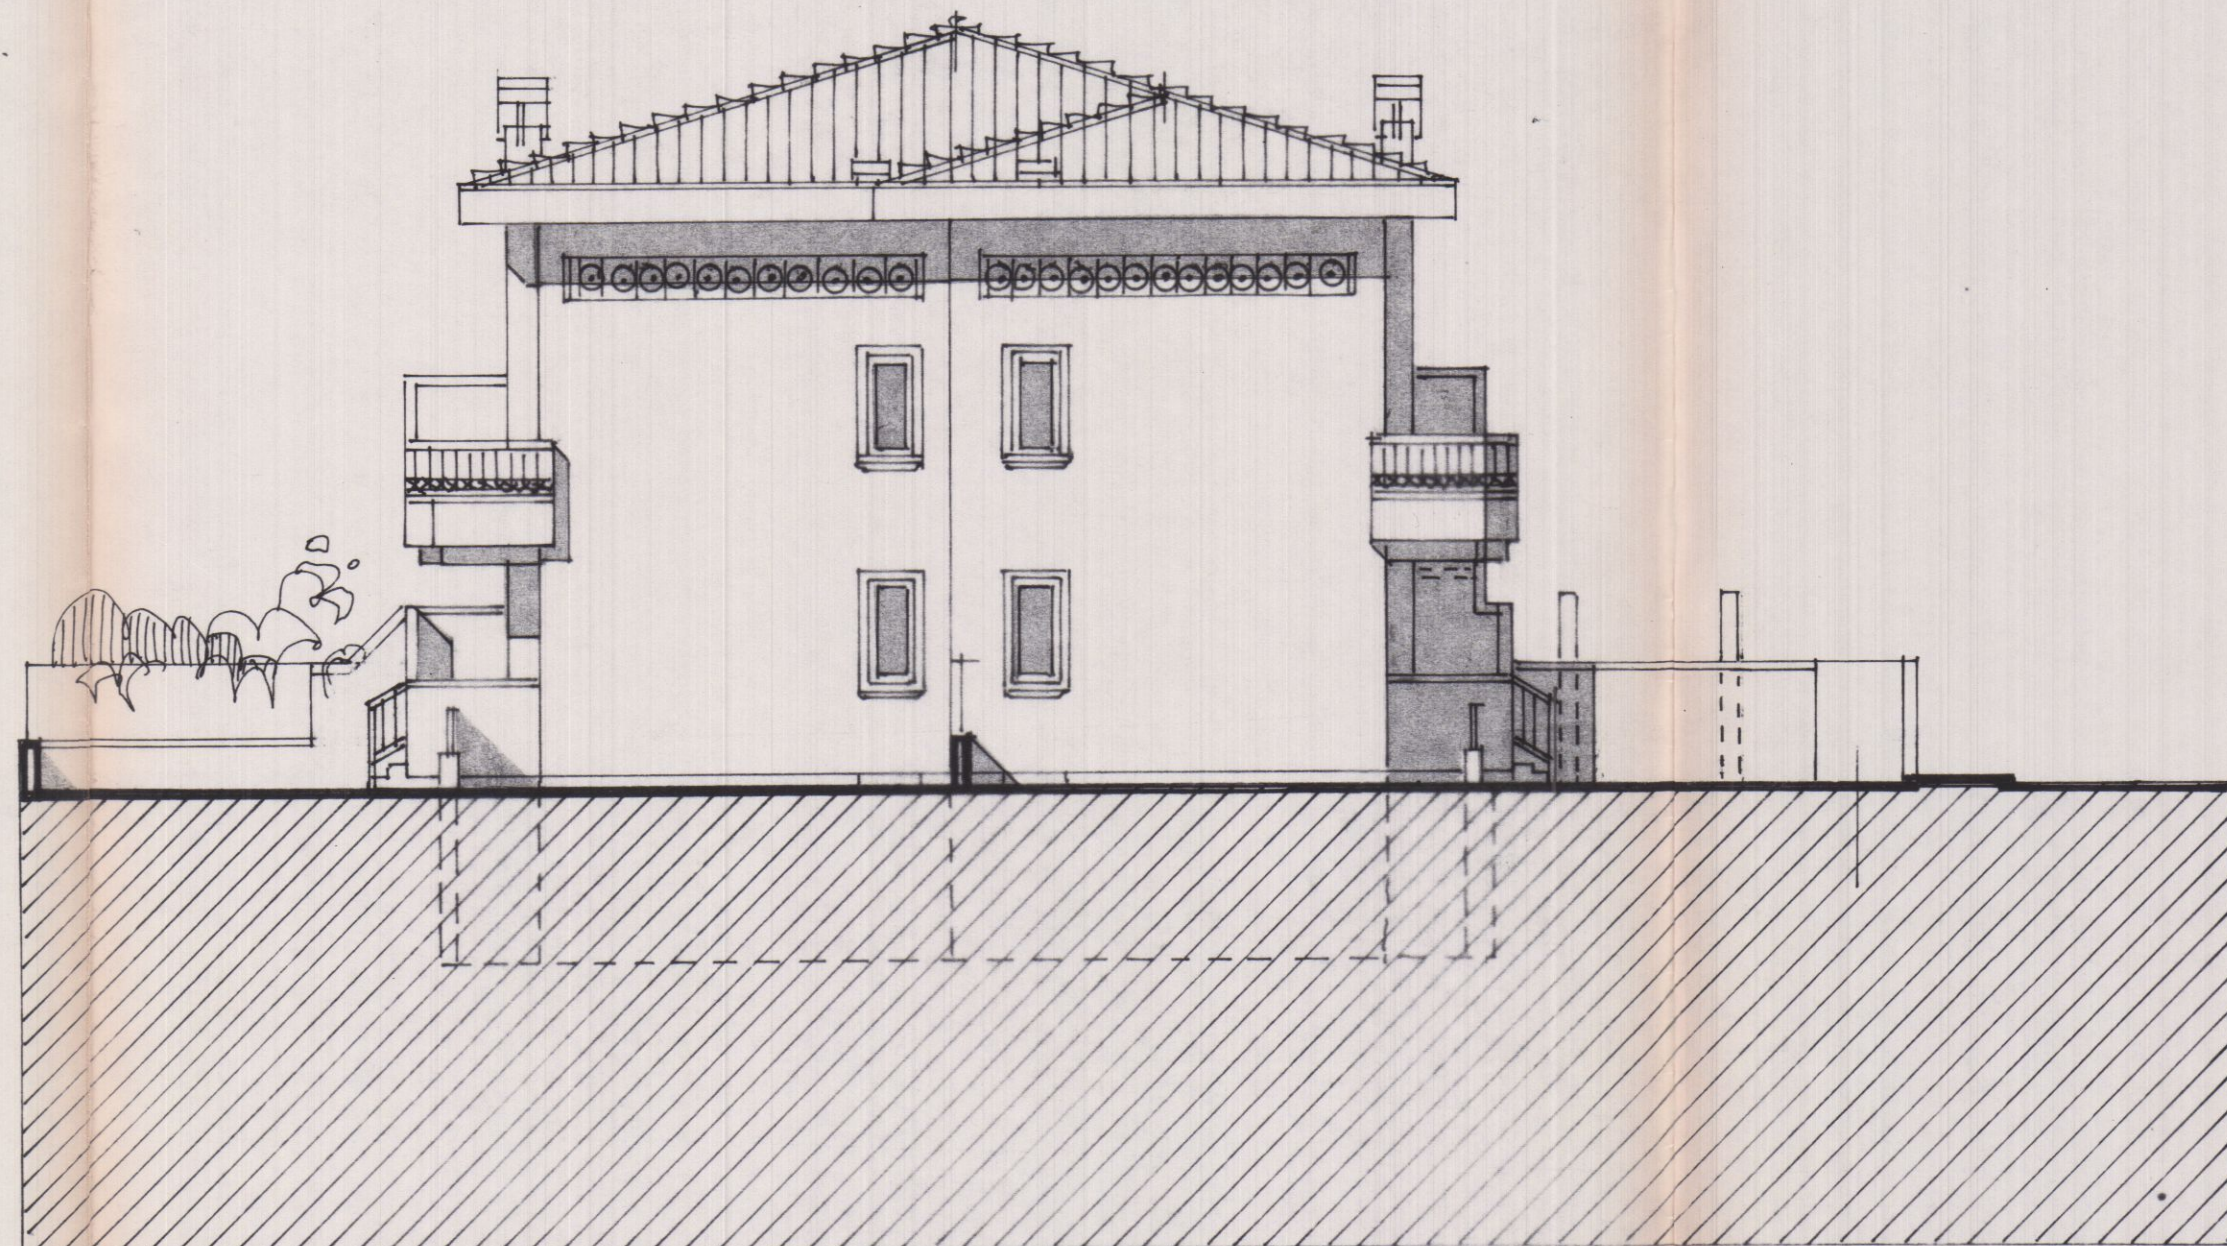


PRO/PEITO SUD

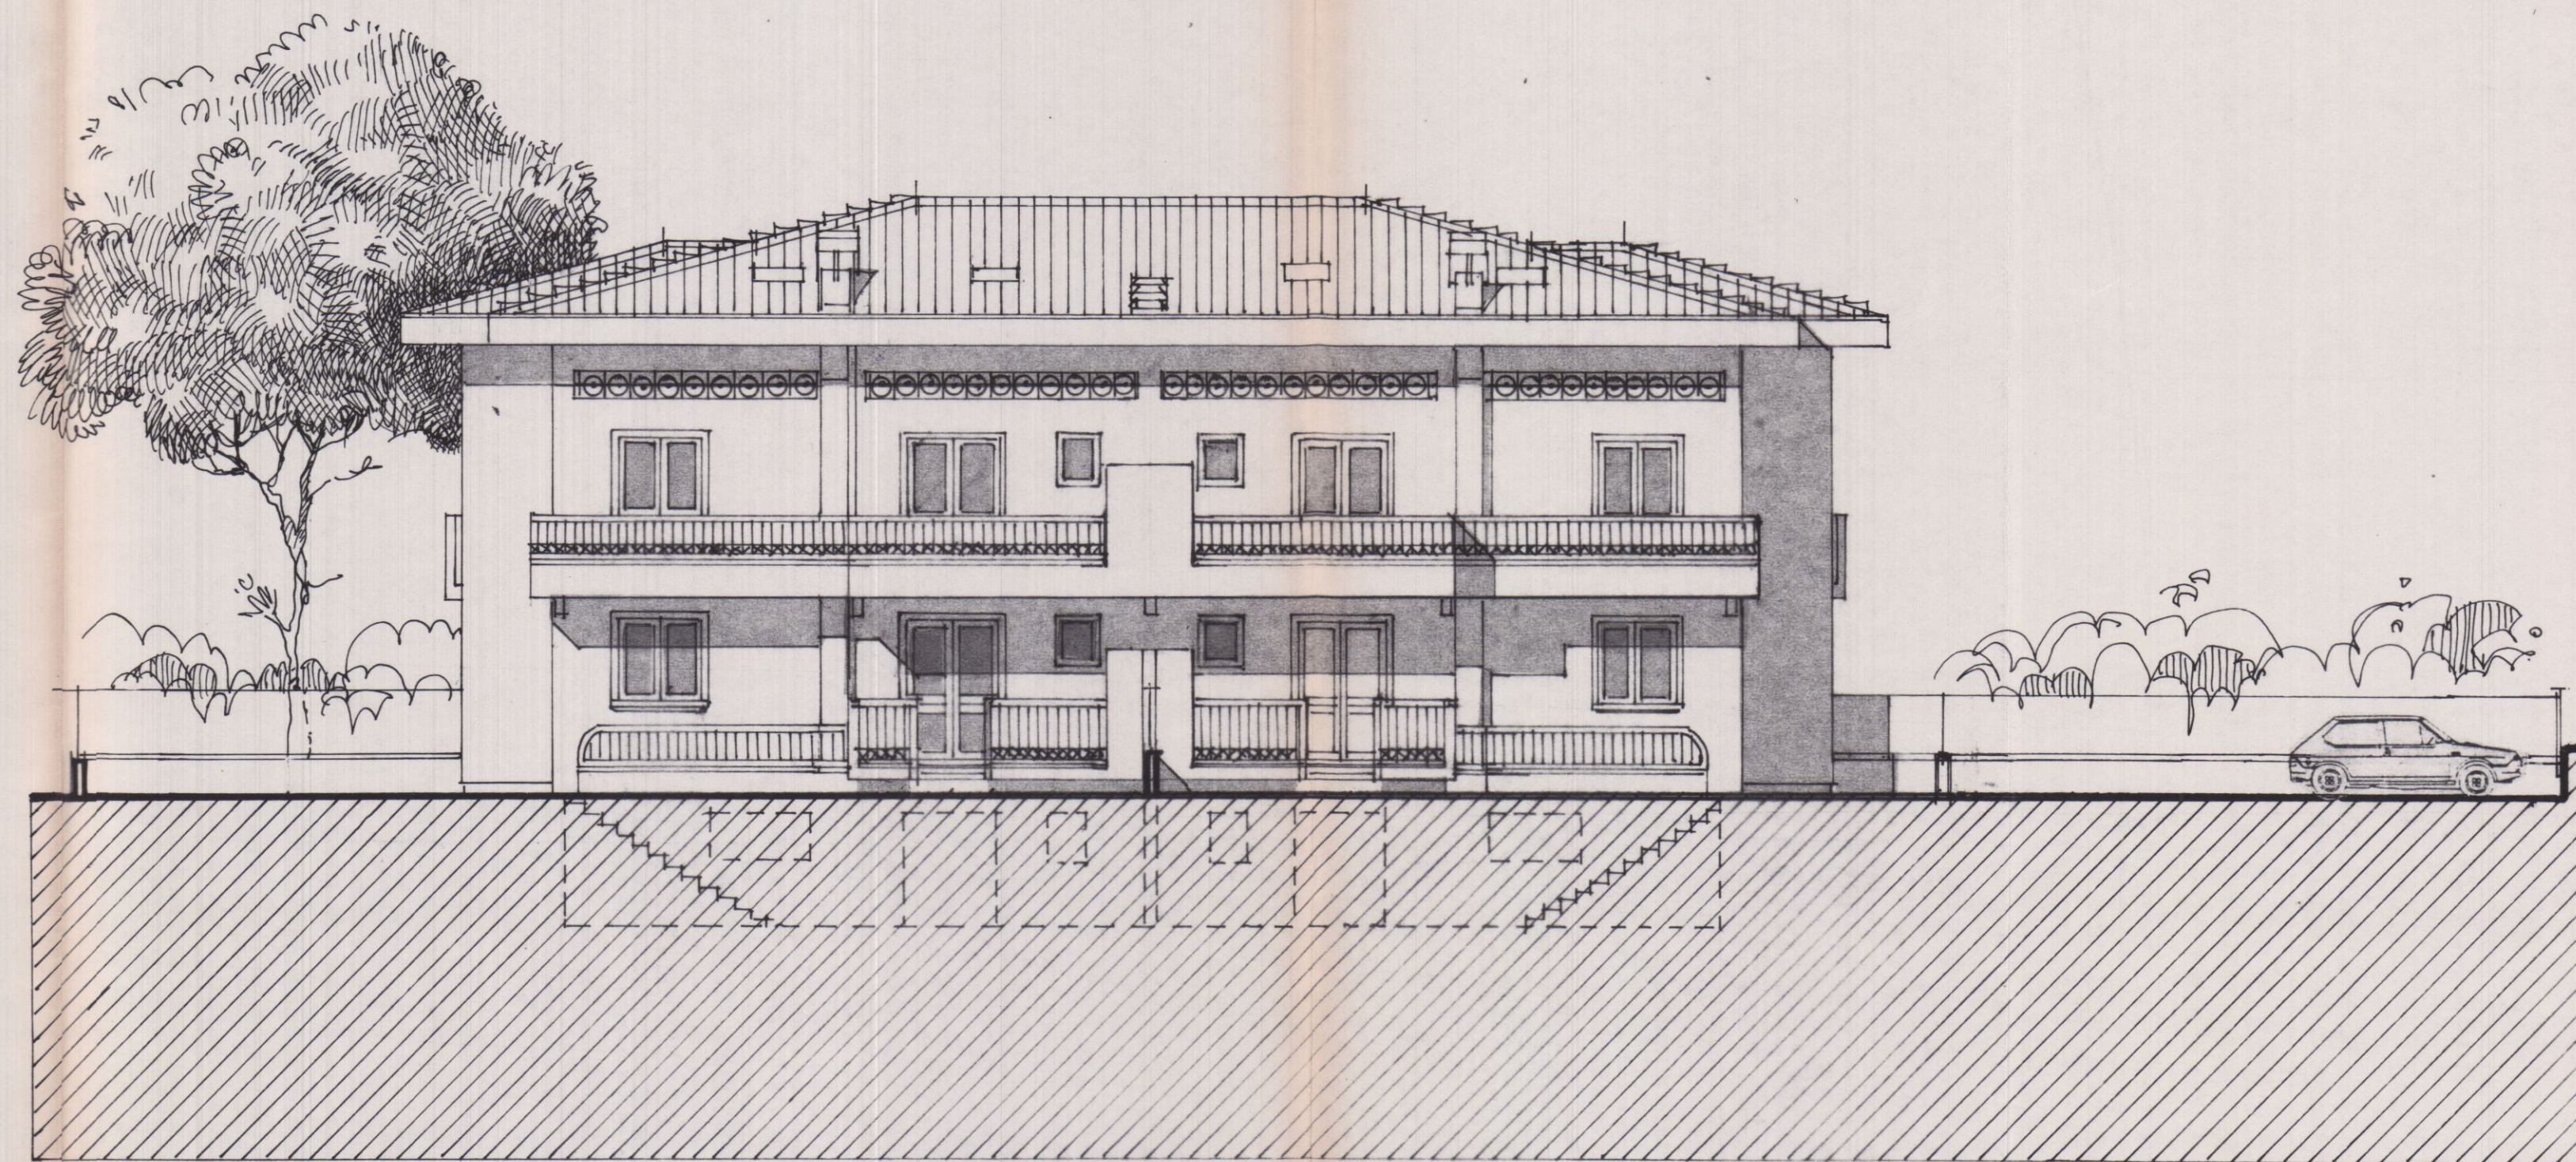

PRO/PEITO OVEST

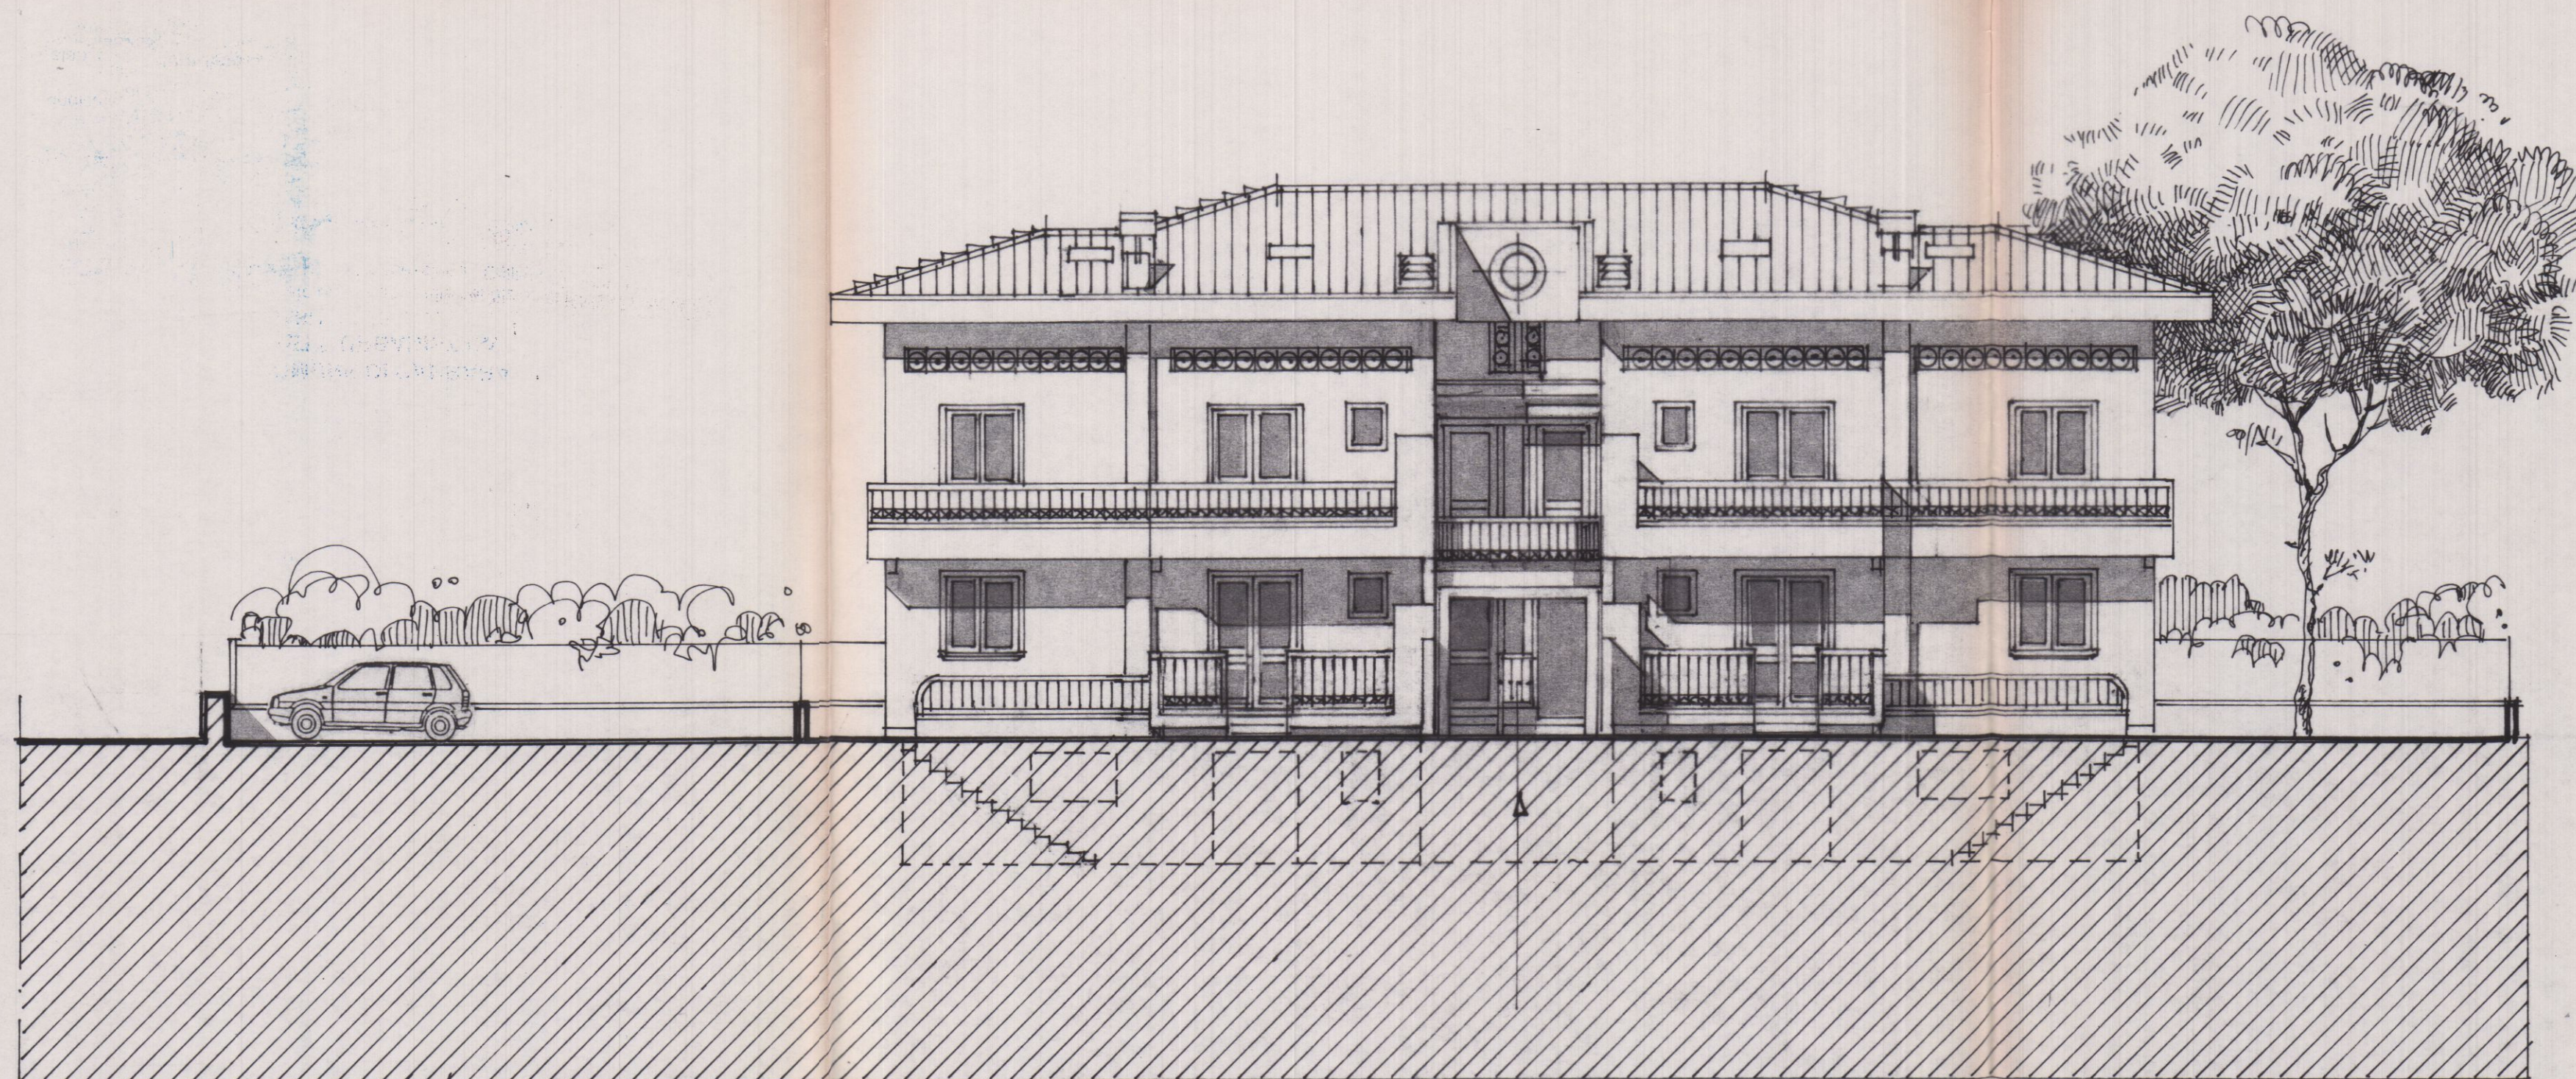

PRO/PEITO EST

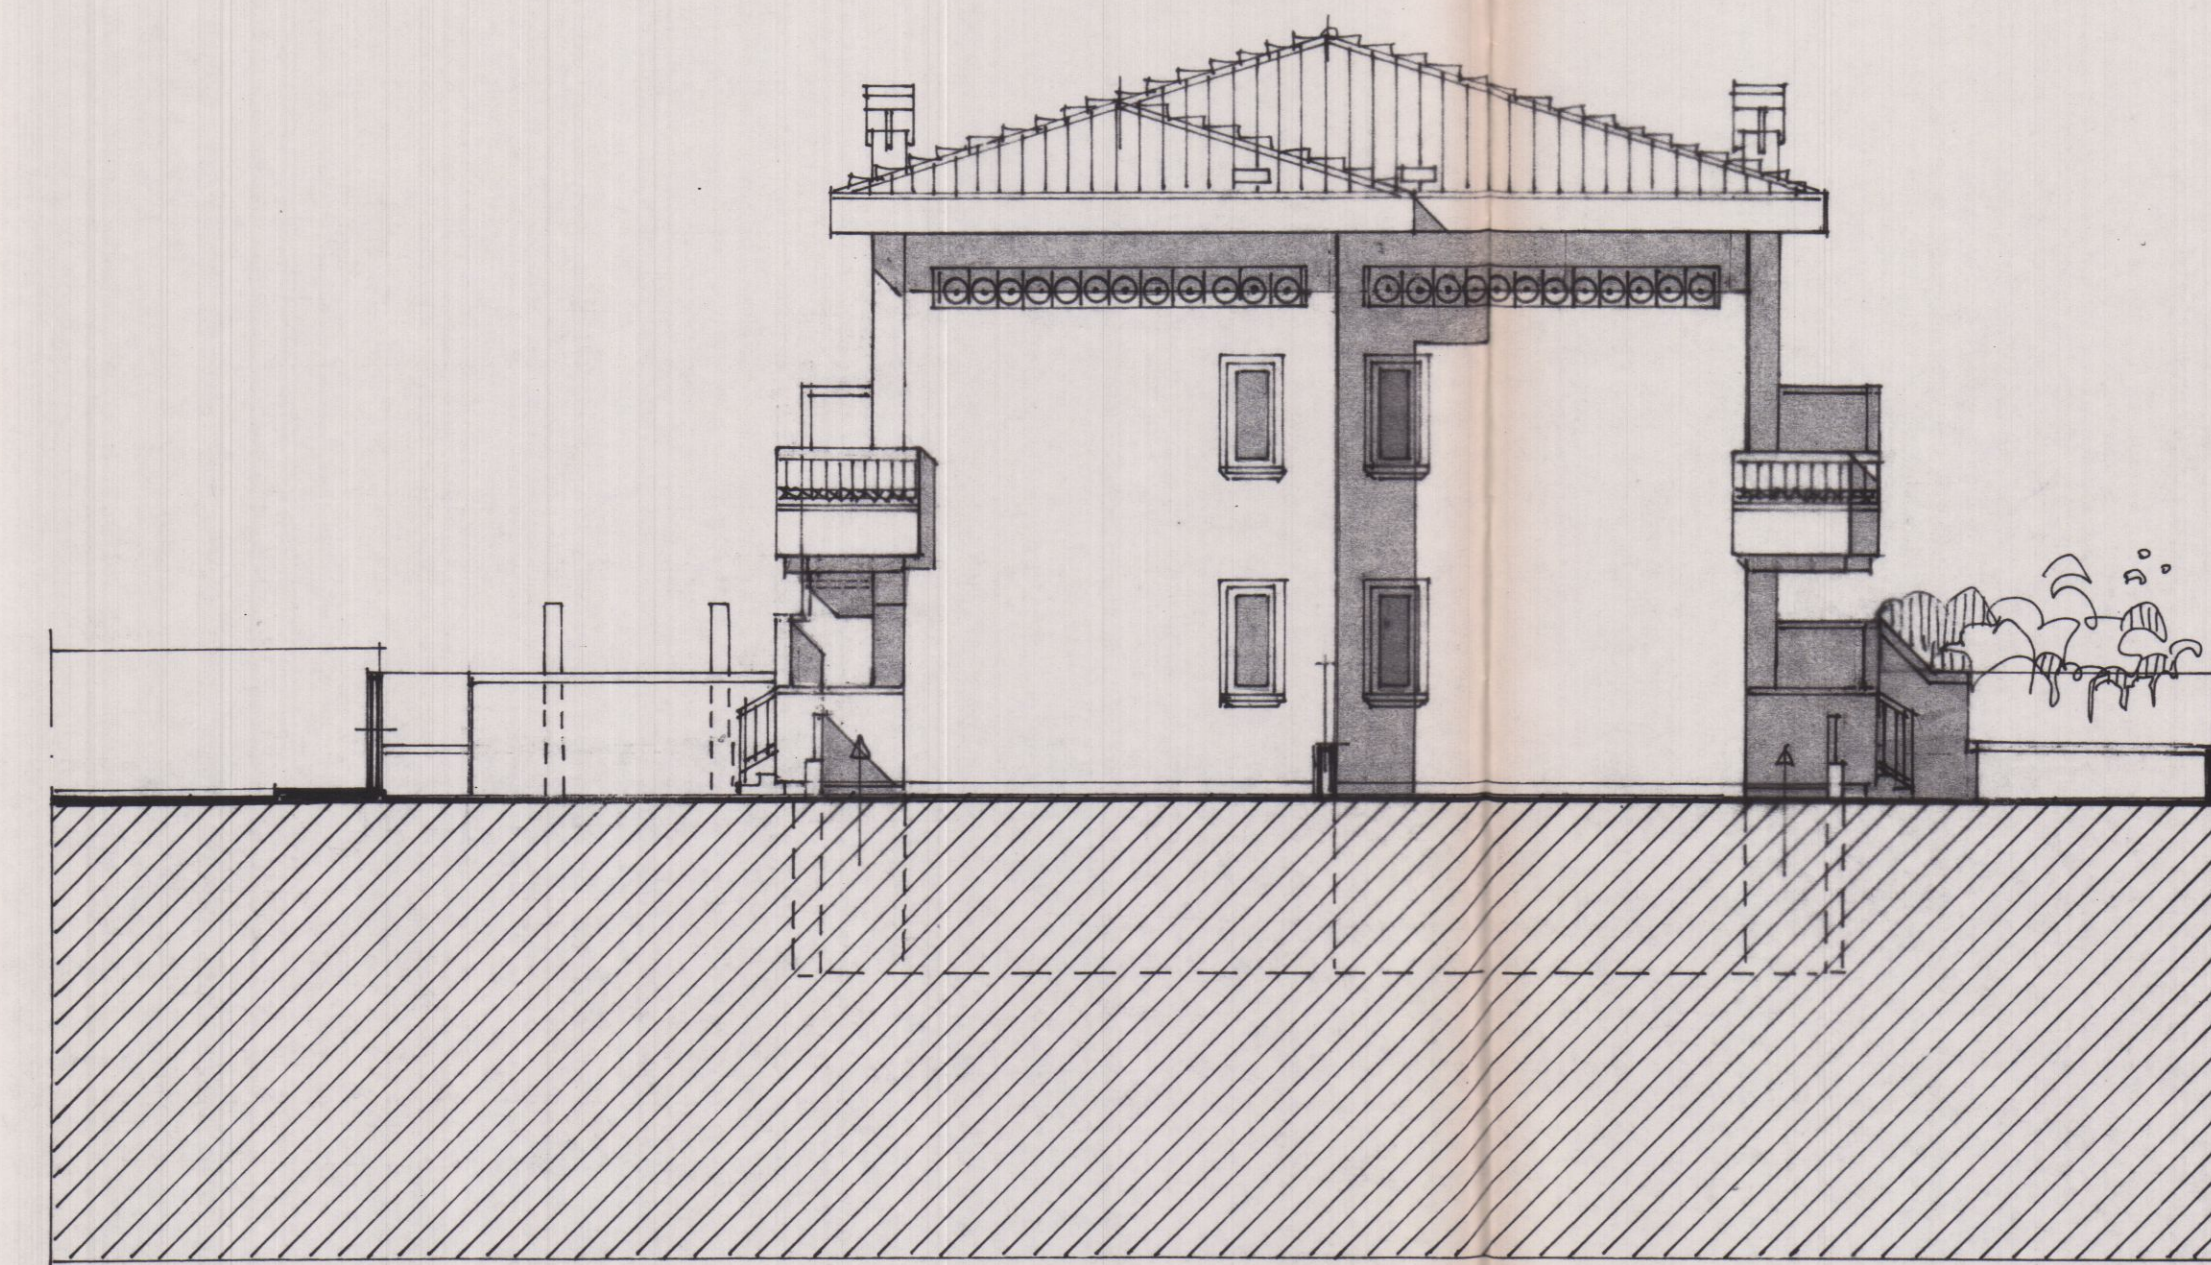

PRO/PEITO NORD