

PROGETTO DI UN FABBRICATO

DI CIVILE ABITAZIONE DA EDIFICARSI
IN VIA CAMPO D'APPIO AVENZA

CARRARA




VARIANTE

PROPRIETÀ: SOC. IMMOBILIARE
MIANON S.r.l.



IL PROGETTISTA: DOTT. ARCH. ALESSIO DAMI

TAVOLA: PLANIMETRIE - TAB. TECNICA

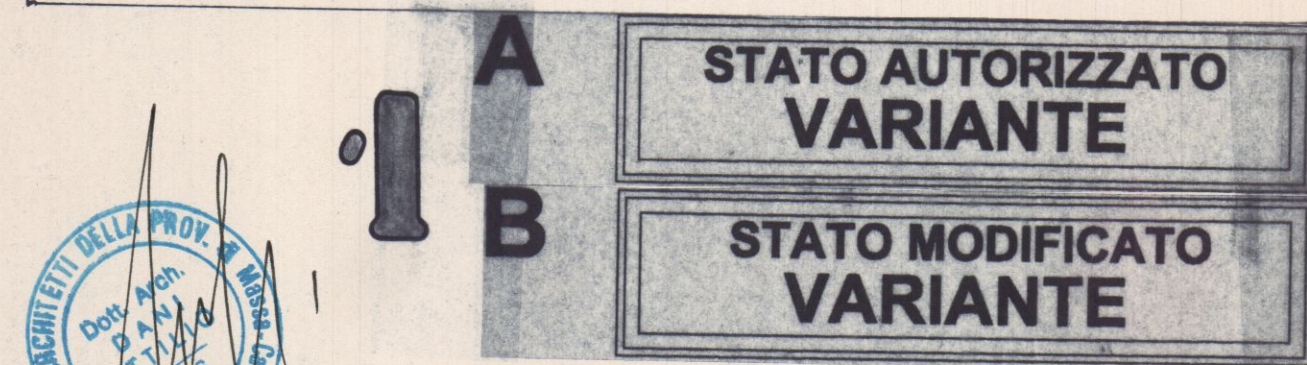

PLANIMETRIA 1:2000

F0611080 MAPPA. 499

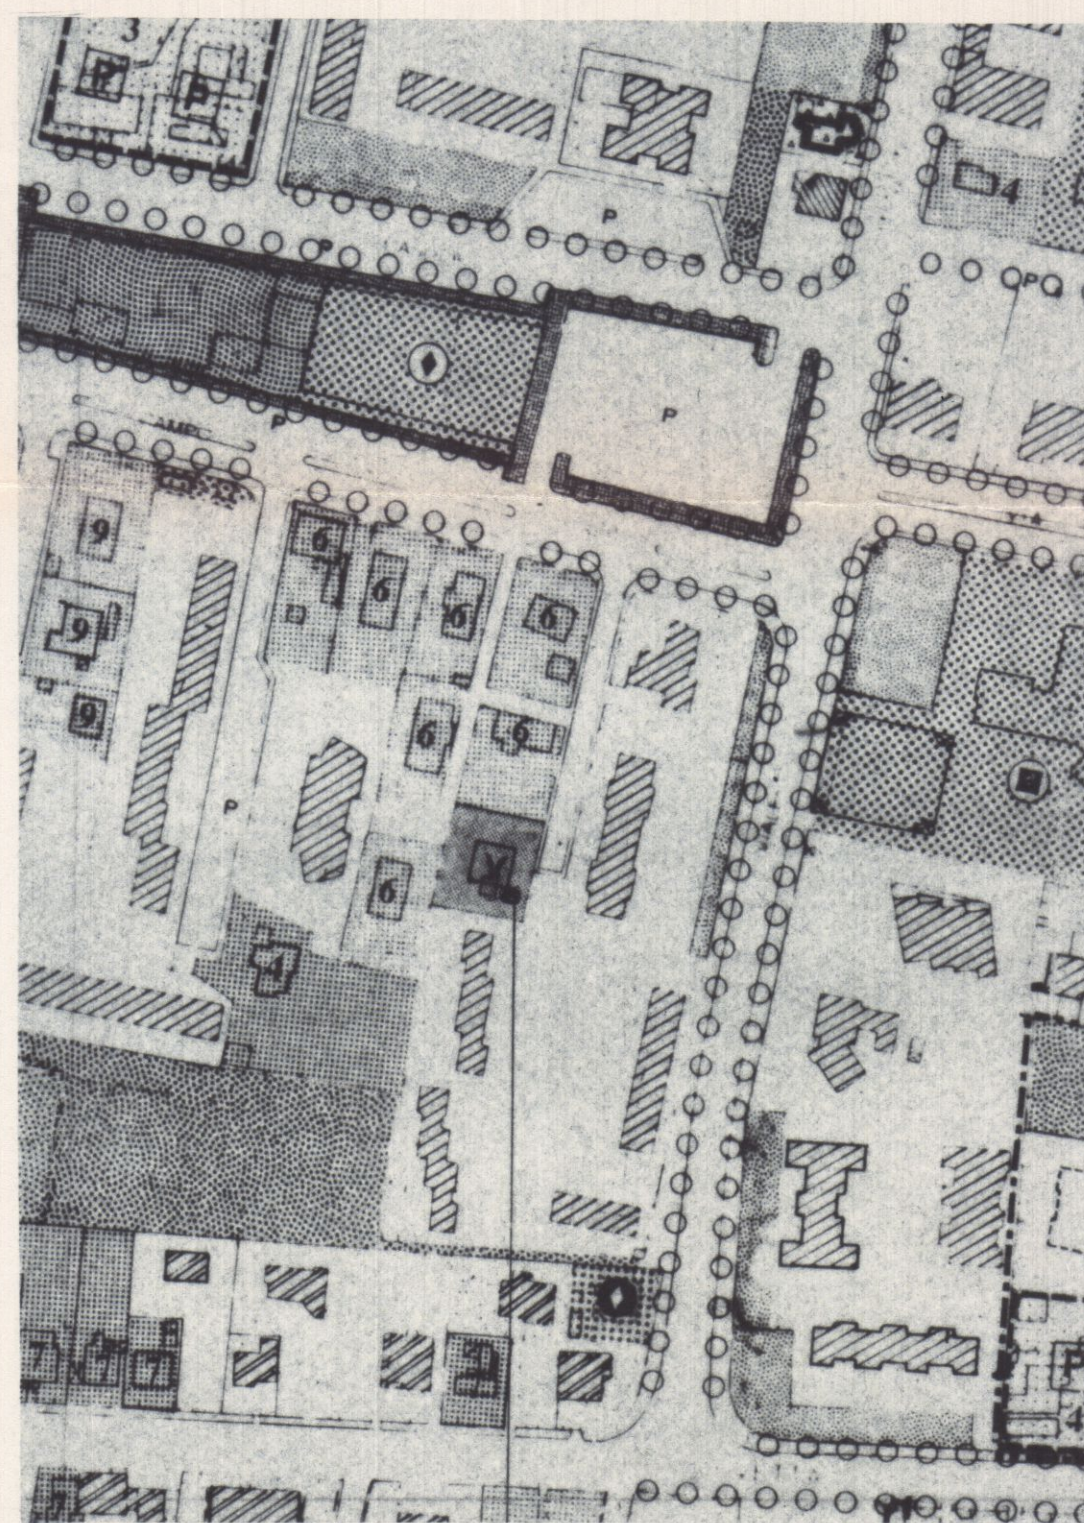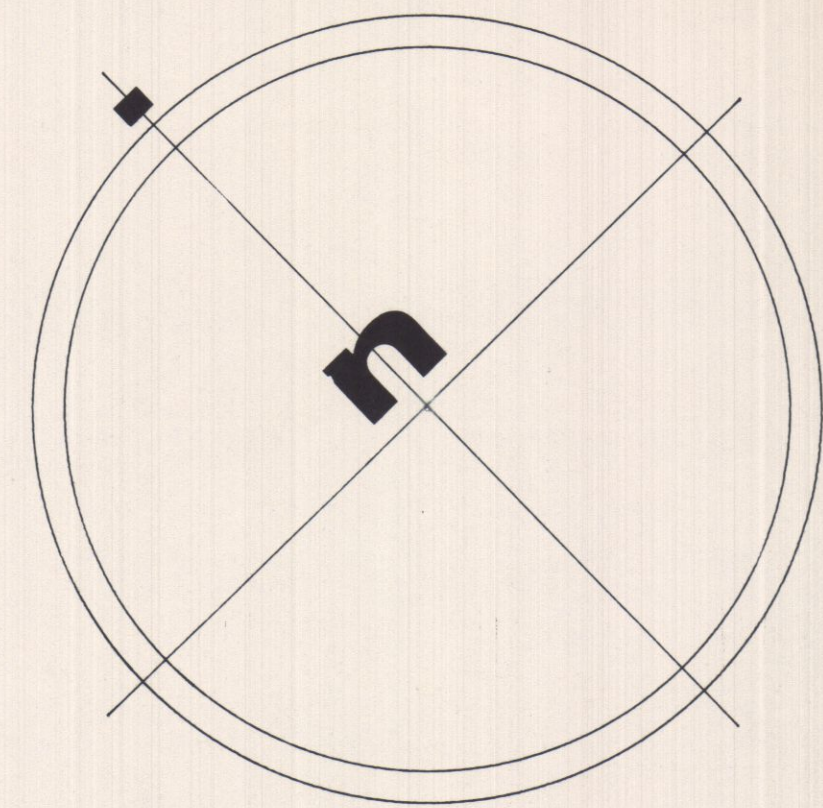


D.D.G.C.

N° QUERAZIONE 257 (TIPOLOGIA PALAZZINA)

SCALA 1:500

SEZ. A

TABELLA TECNICA

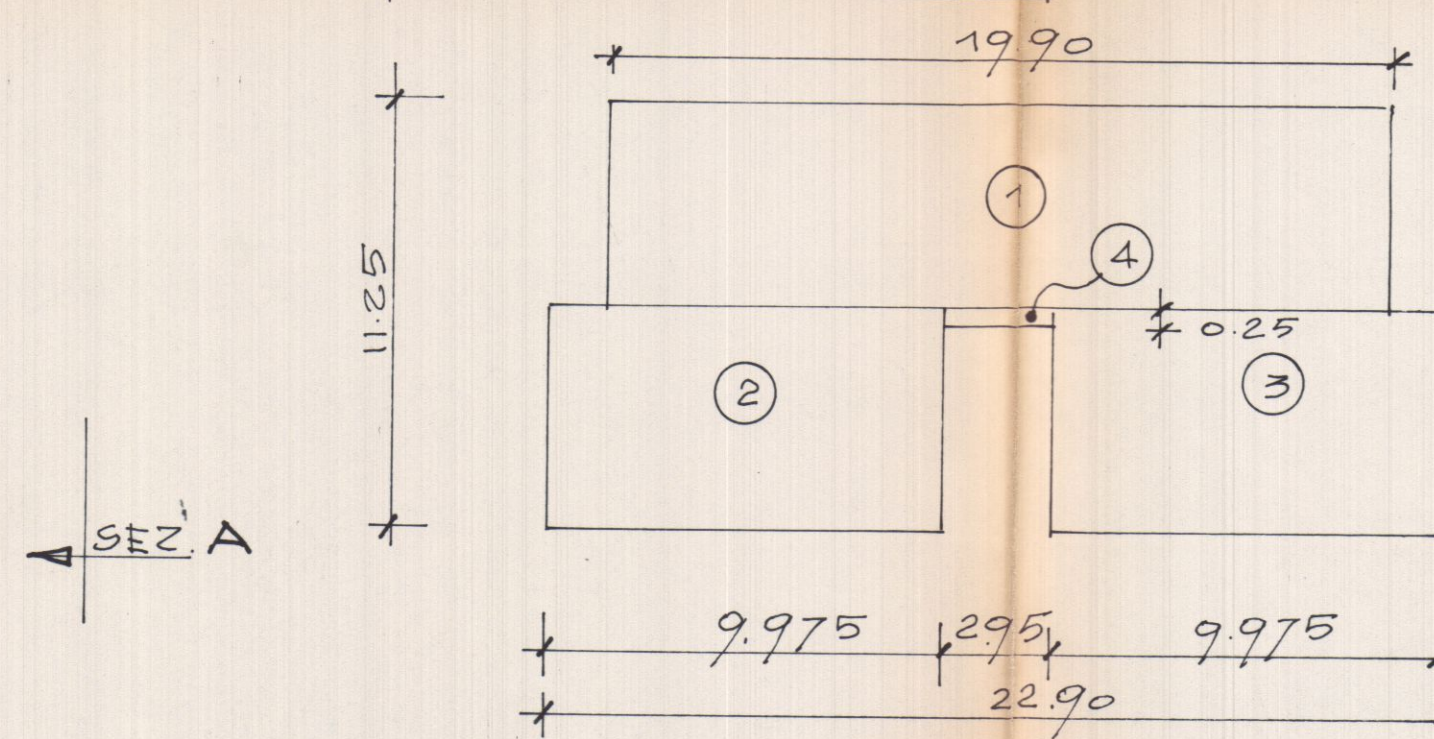

1	= 19.90 x 5.50 = mq. 109.45
2	= 9.975 x 5.75 = mq. 57.35
3	= 9.975 x 5.75 = mq. 57.35
4	= 2.95 x 0.25 = mq. 0.70
TOTALE	<u>mq. 224.85</u>

VOLUME

mq 224.85 x H. 7.50 = MC. 1686.40
VOLUME FABBRICATO

mq 224.85 x H. 2.20 = MC. 494.65
VOLUME SEMINTERATO

MC. (1686.40 + 494.65) = MC. 2181.05
VOLUME FABBRICATO + SEMINTERATO

PARCHEGGIO MQ. 168.65 CONSENTITI

PARCHEGGIO DI PROGETTO MQ. 240.00

SCHEMA SUPEDIFICI E VOLUMI

NORME DI P.D.G.C.

ART. 16 TIPOLOGIA PALAZZINA

LOTTO (mappa. 499) = mq 1000.00

LOTTO DA 901 A 1200 mq

MAX 2 PIANI

H. MAX 7.50

RC	UF	SUL
25% mq. 250.00	0.50 = mq. 500.00	450.00

DATI DI PROGETTO

RC	UF	SUL
mq. 240.75	mq. 449.70	449.70

ML (295 x 1.80) =
= mq 5.30
mq 5.30 x 3 =
= mq. 15.90

mq. 224.85 + 15.90 =
= mq. 240.75

SCALA 1:200

