

PROGETTO DI UN FABBRICATO

DI CIVILE ABITAZIONE DA EDIFICARSI
IN VIA CAMPO D'APPIO ALENZA


CARRARA

VARIANTE APPROVATO

PROPRIETÀ: SOC. IMMOBILIARE
MIGNON S.r.l.

IL PROGETTISTA: DOT. ARCH. ALESSIO DANI


TAVOLA: PIANTE COPERTURA
SEZIONI SCALA 1:100

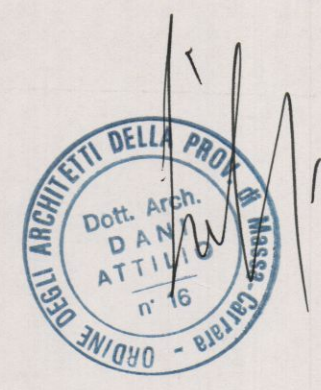



COMUNE DI CARRARA
SETT. URBANISTICA
VARIANTE N. 1
Approvato dal Sindaco e la commissione
Indicatore nella Commissione Urbanistica
n. 1/1999
elab. grafico di cui alla Comm. Urbanistica
n. 1/1999 del 20.10.1999 Tav. 1/43
L' Istruttore Tecnico
Marchi Geo. Claudio

AZIENDA U.S.L. N. 1 DI MASSA E CARRARA
U.O. DI IGIENE PUBBLICA
Al sensi dell' art. 200 del T.U. L.L. S.S. S.
si esprime il PARERE FAVOREVOLE
per l'approvazione del presente
progetto.
Il Funzionario Medico


SCALA 1:100

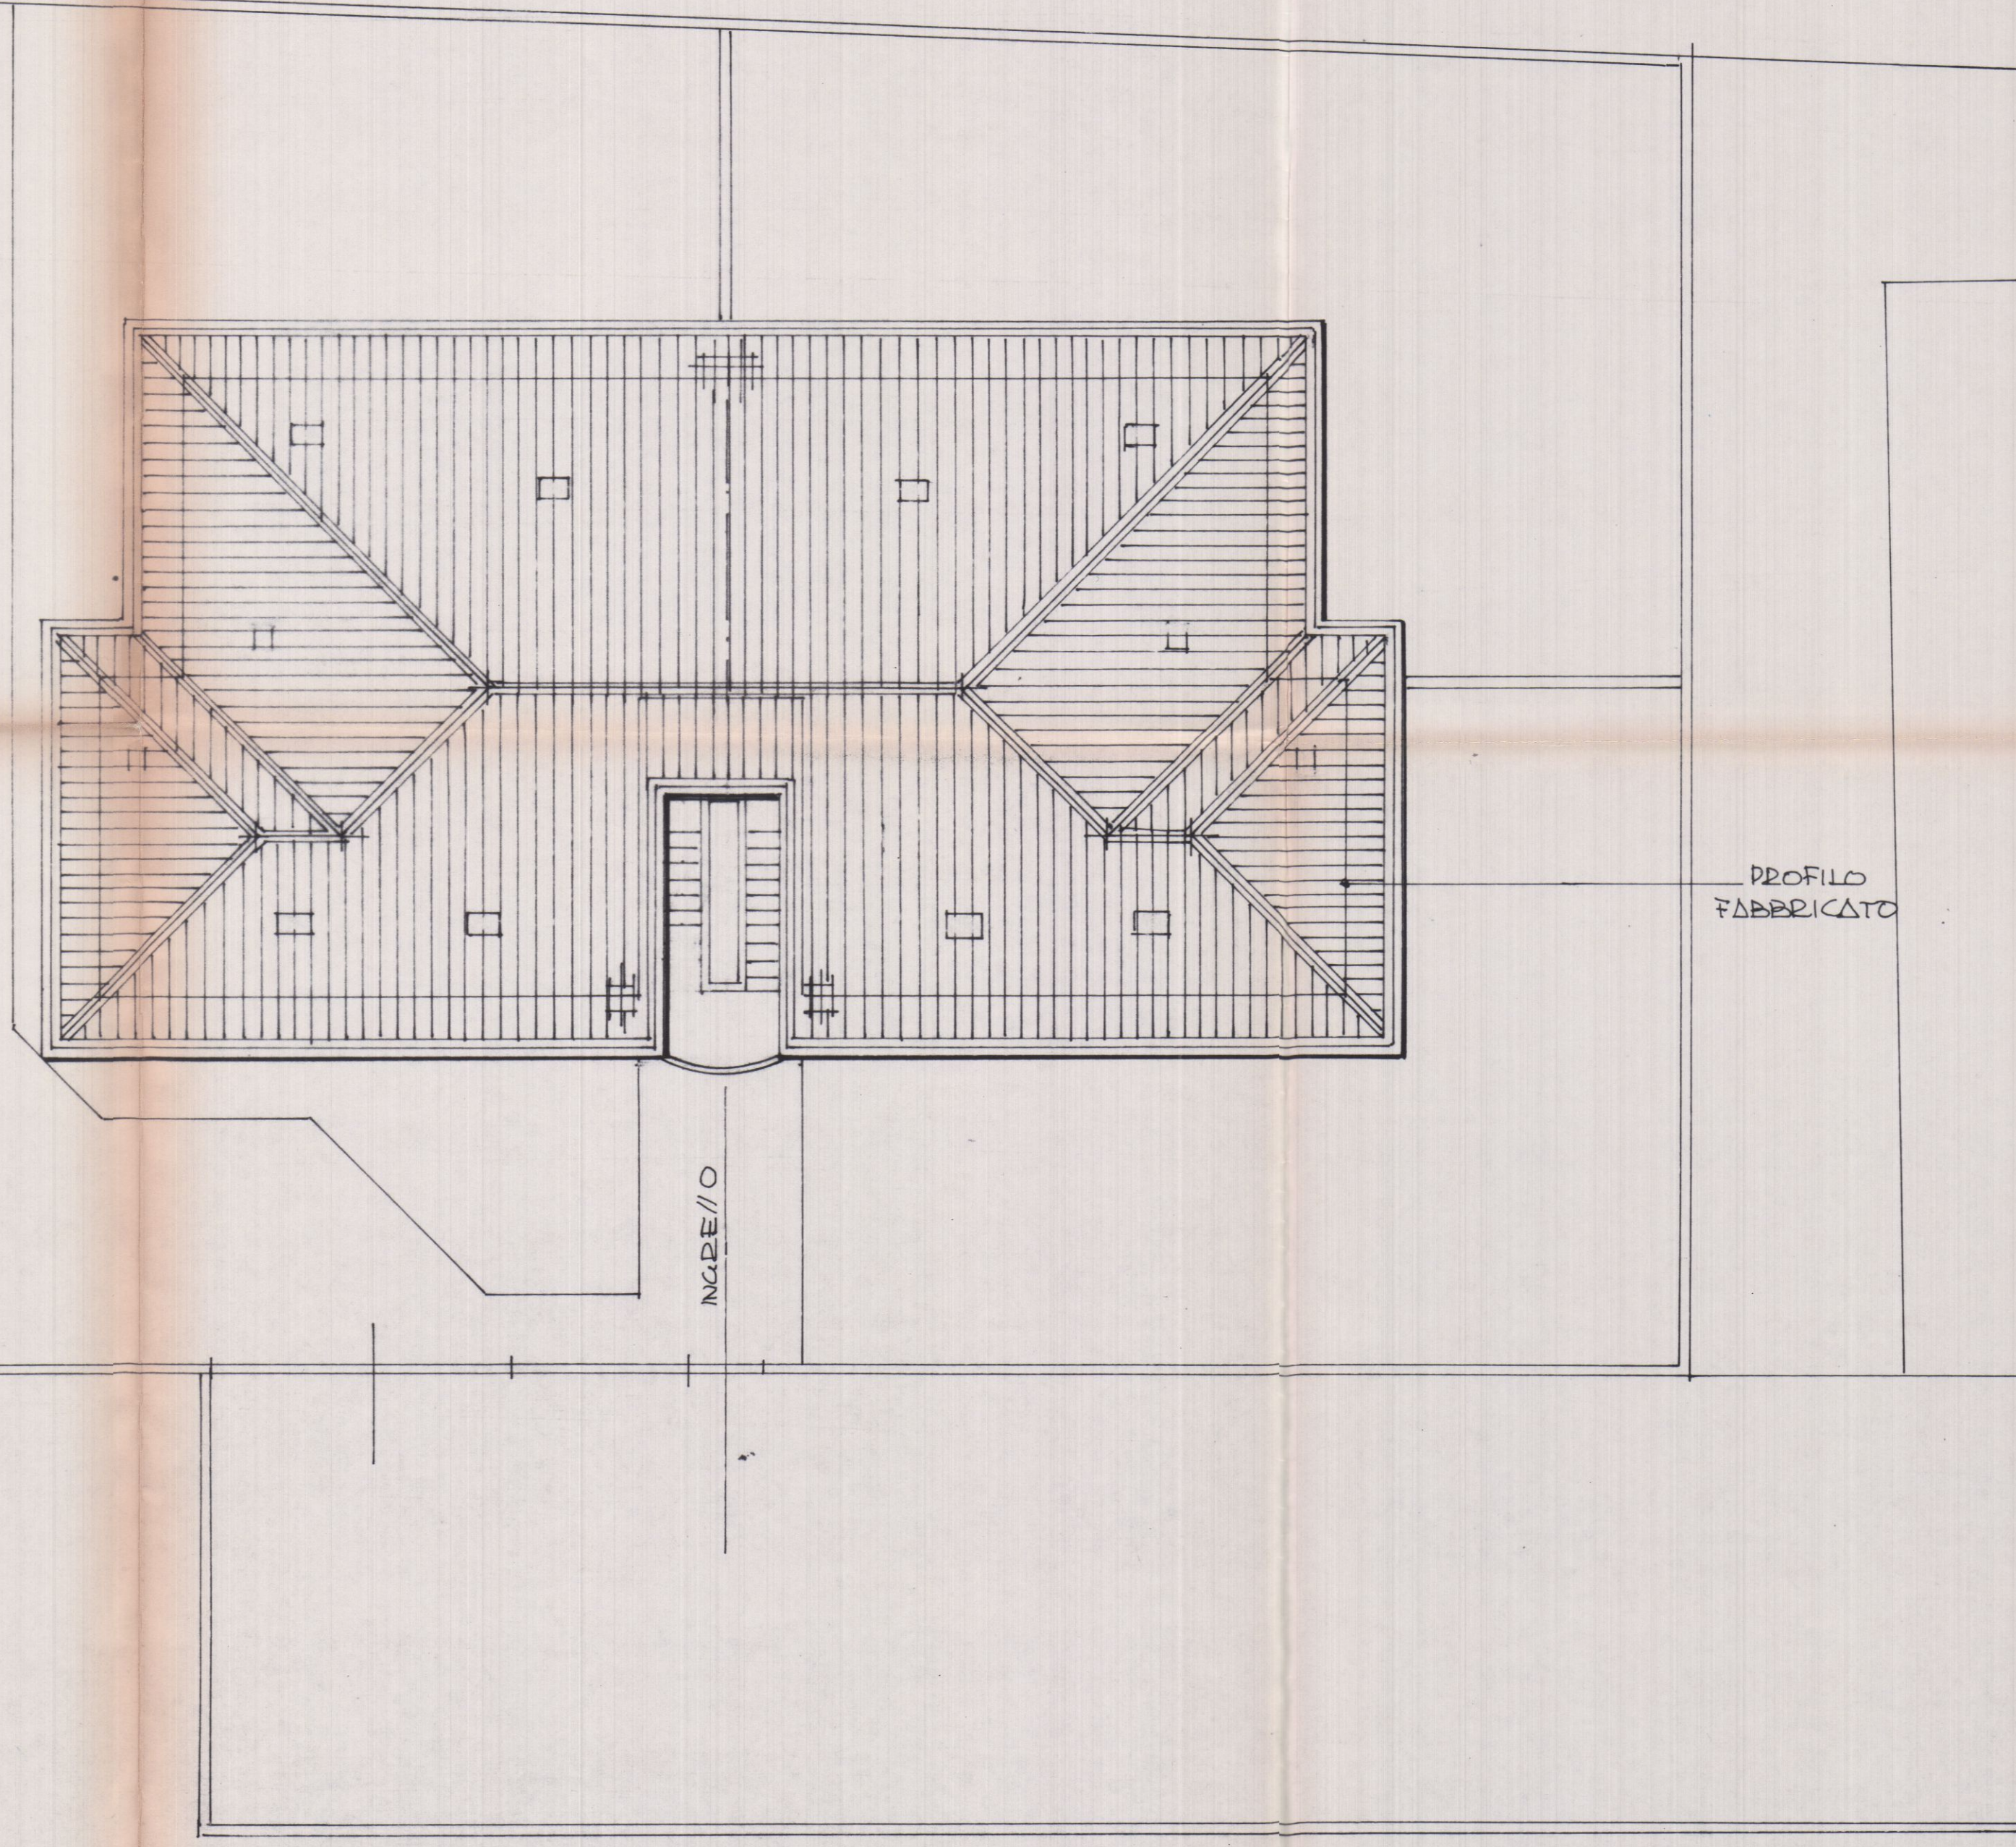

PIANTA COPERTURA

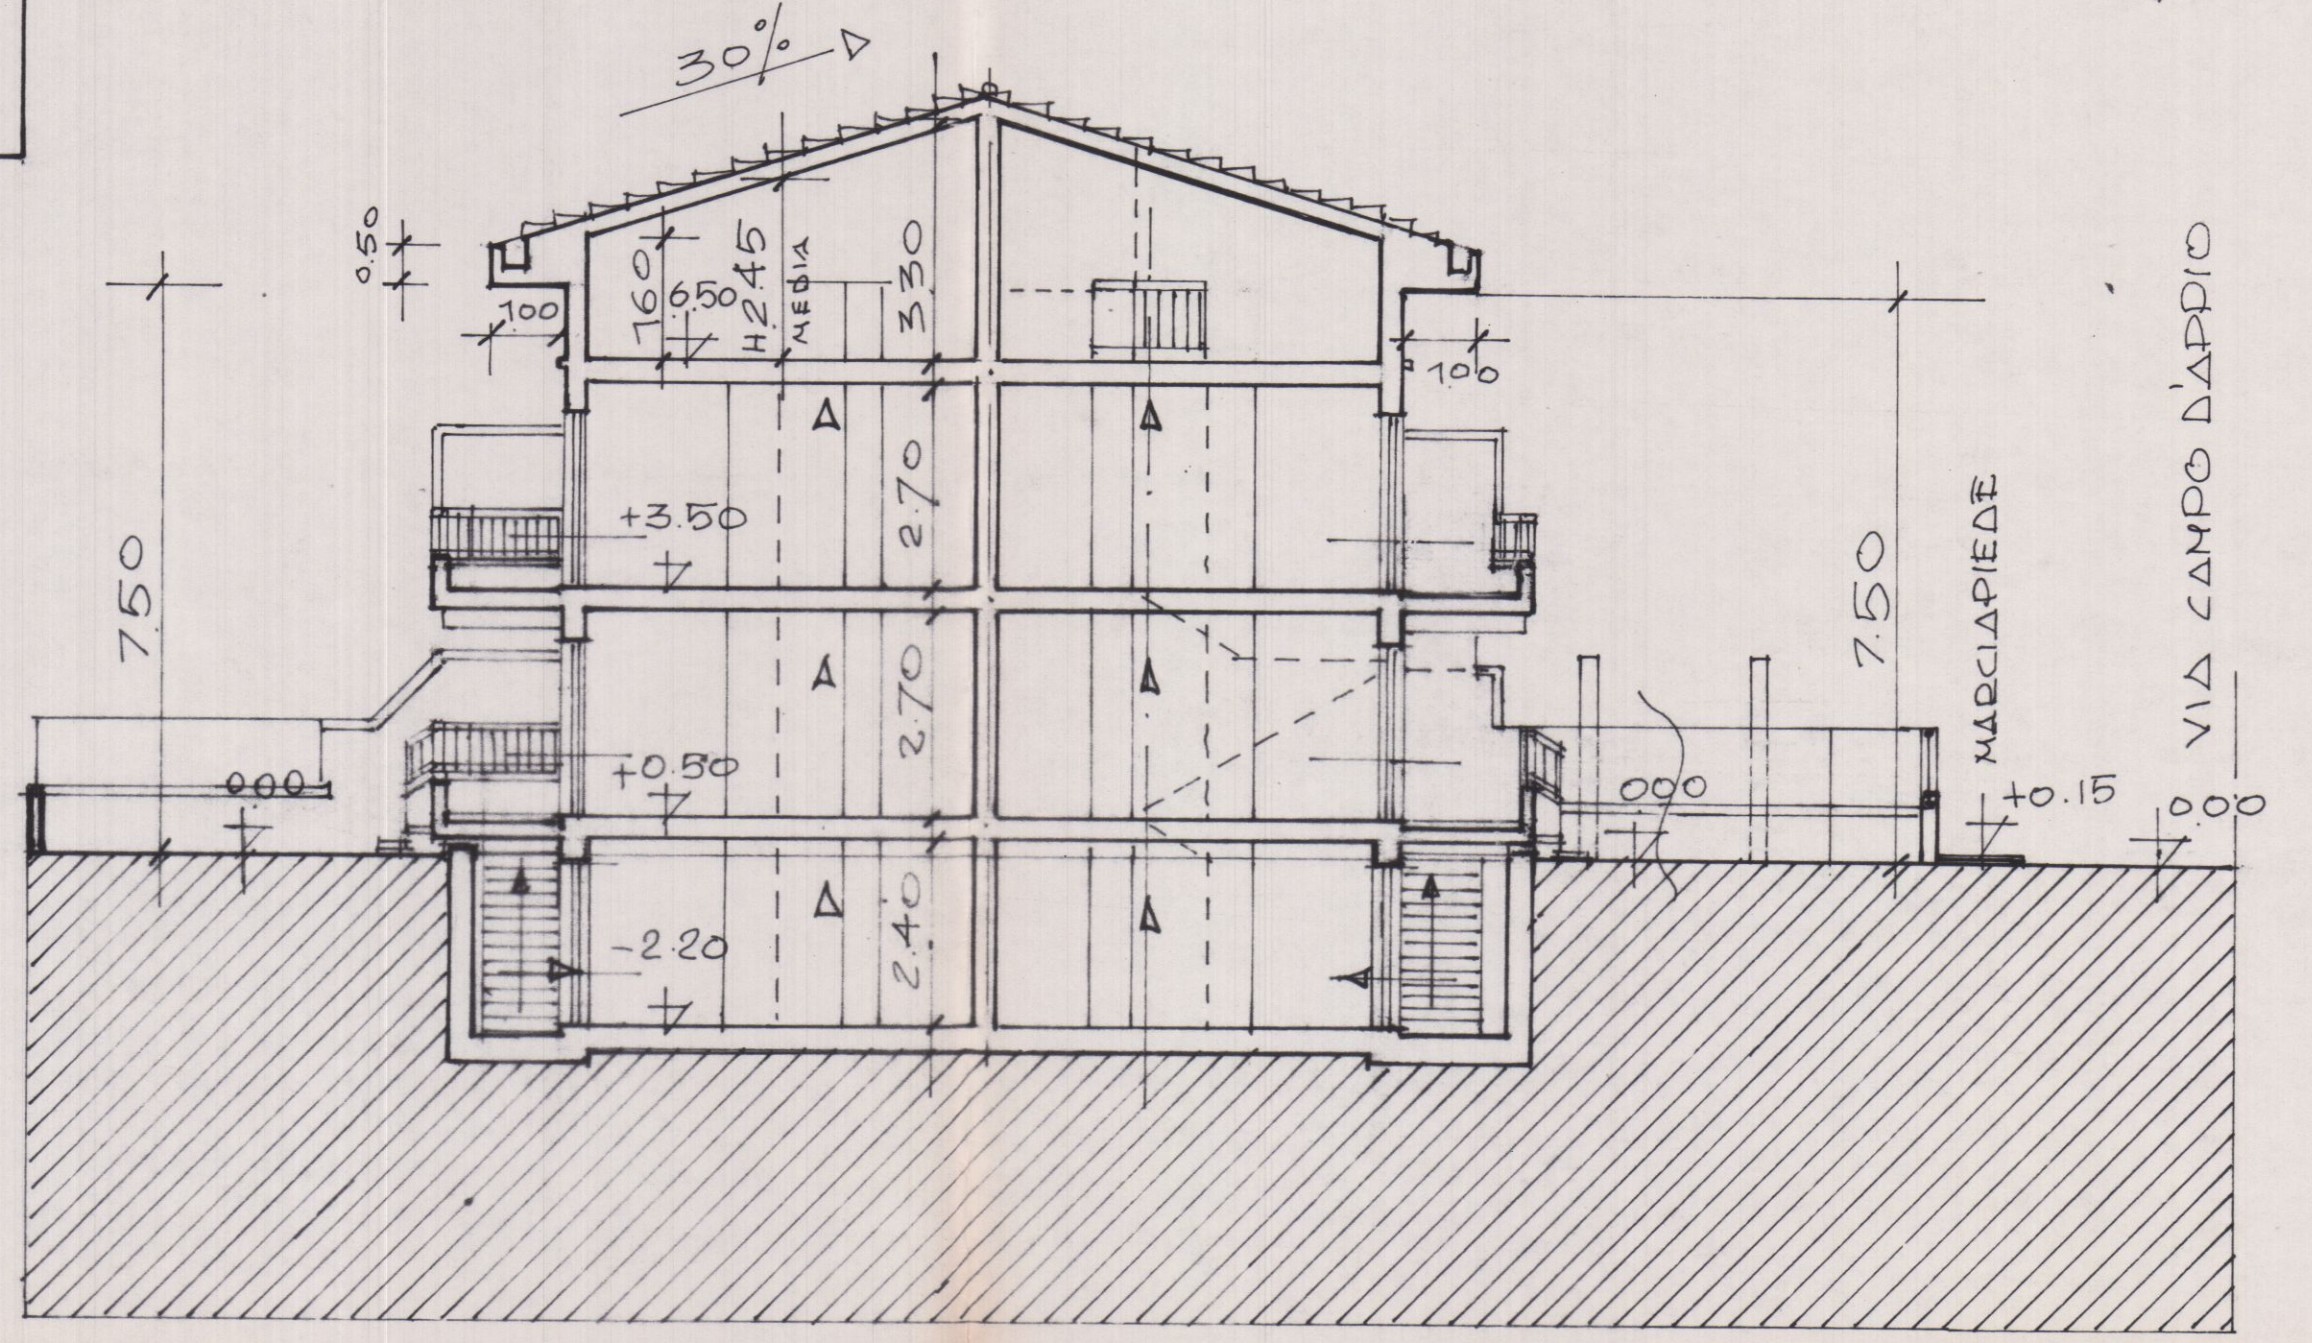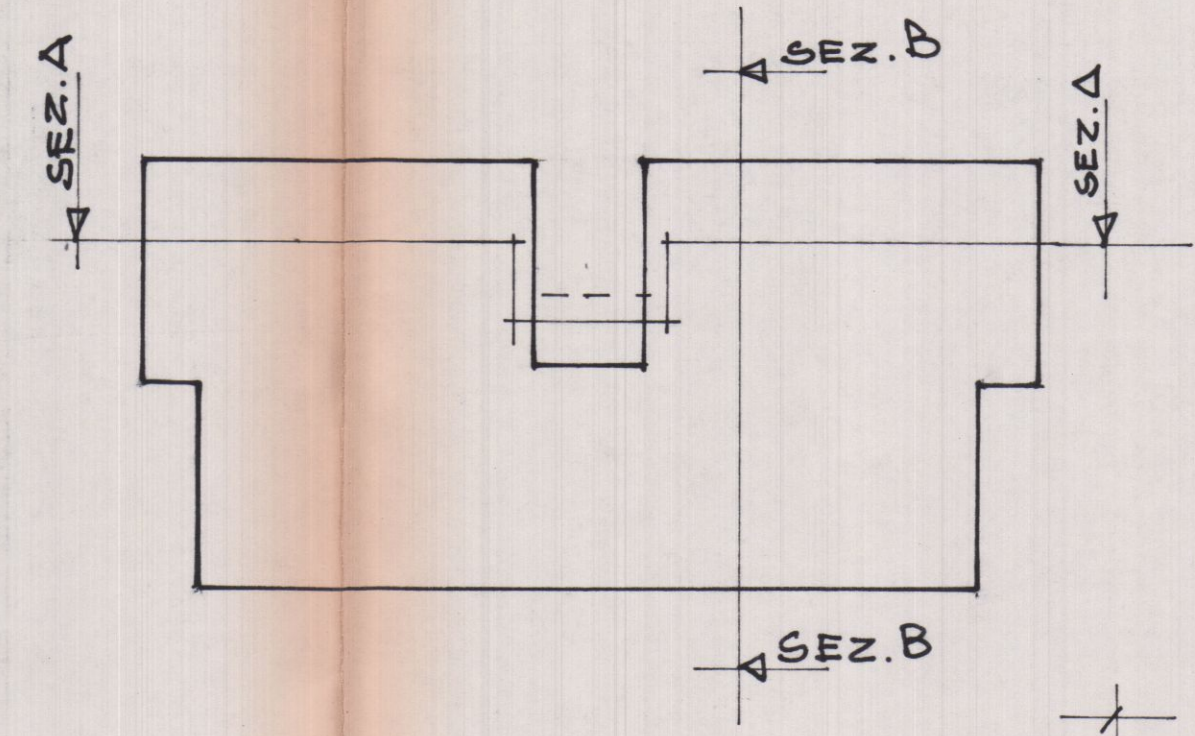

SEZIONE B-B

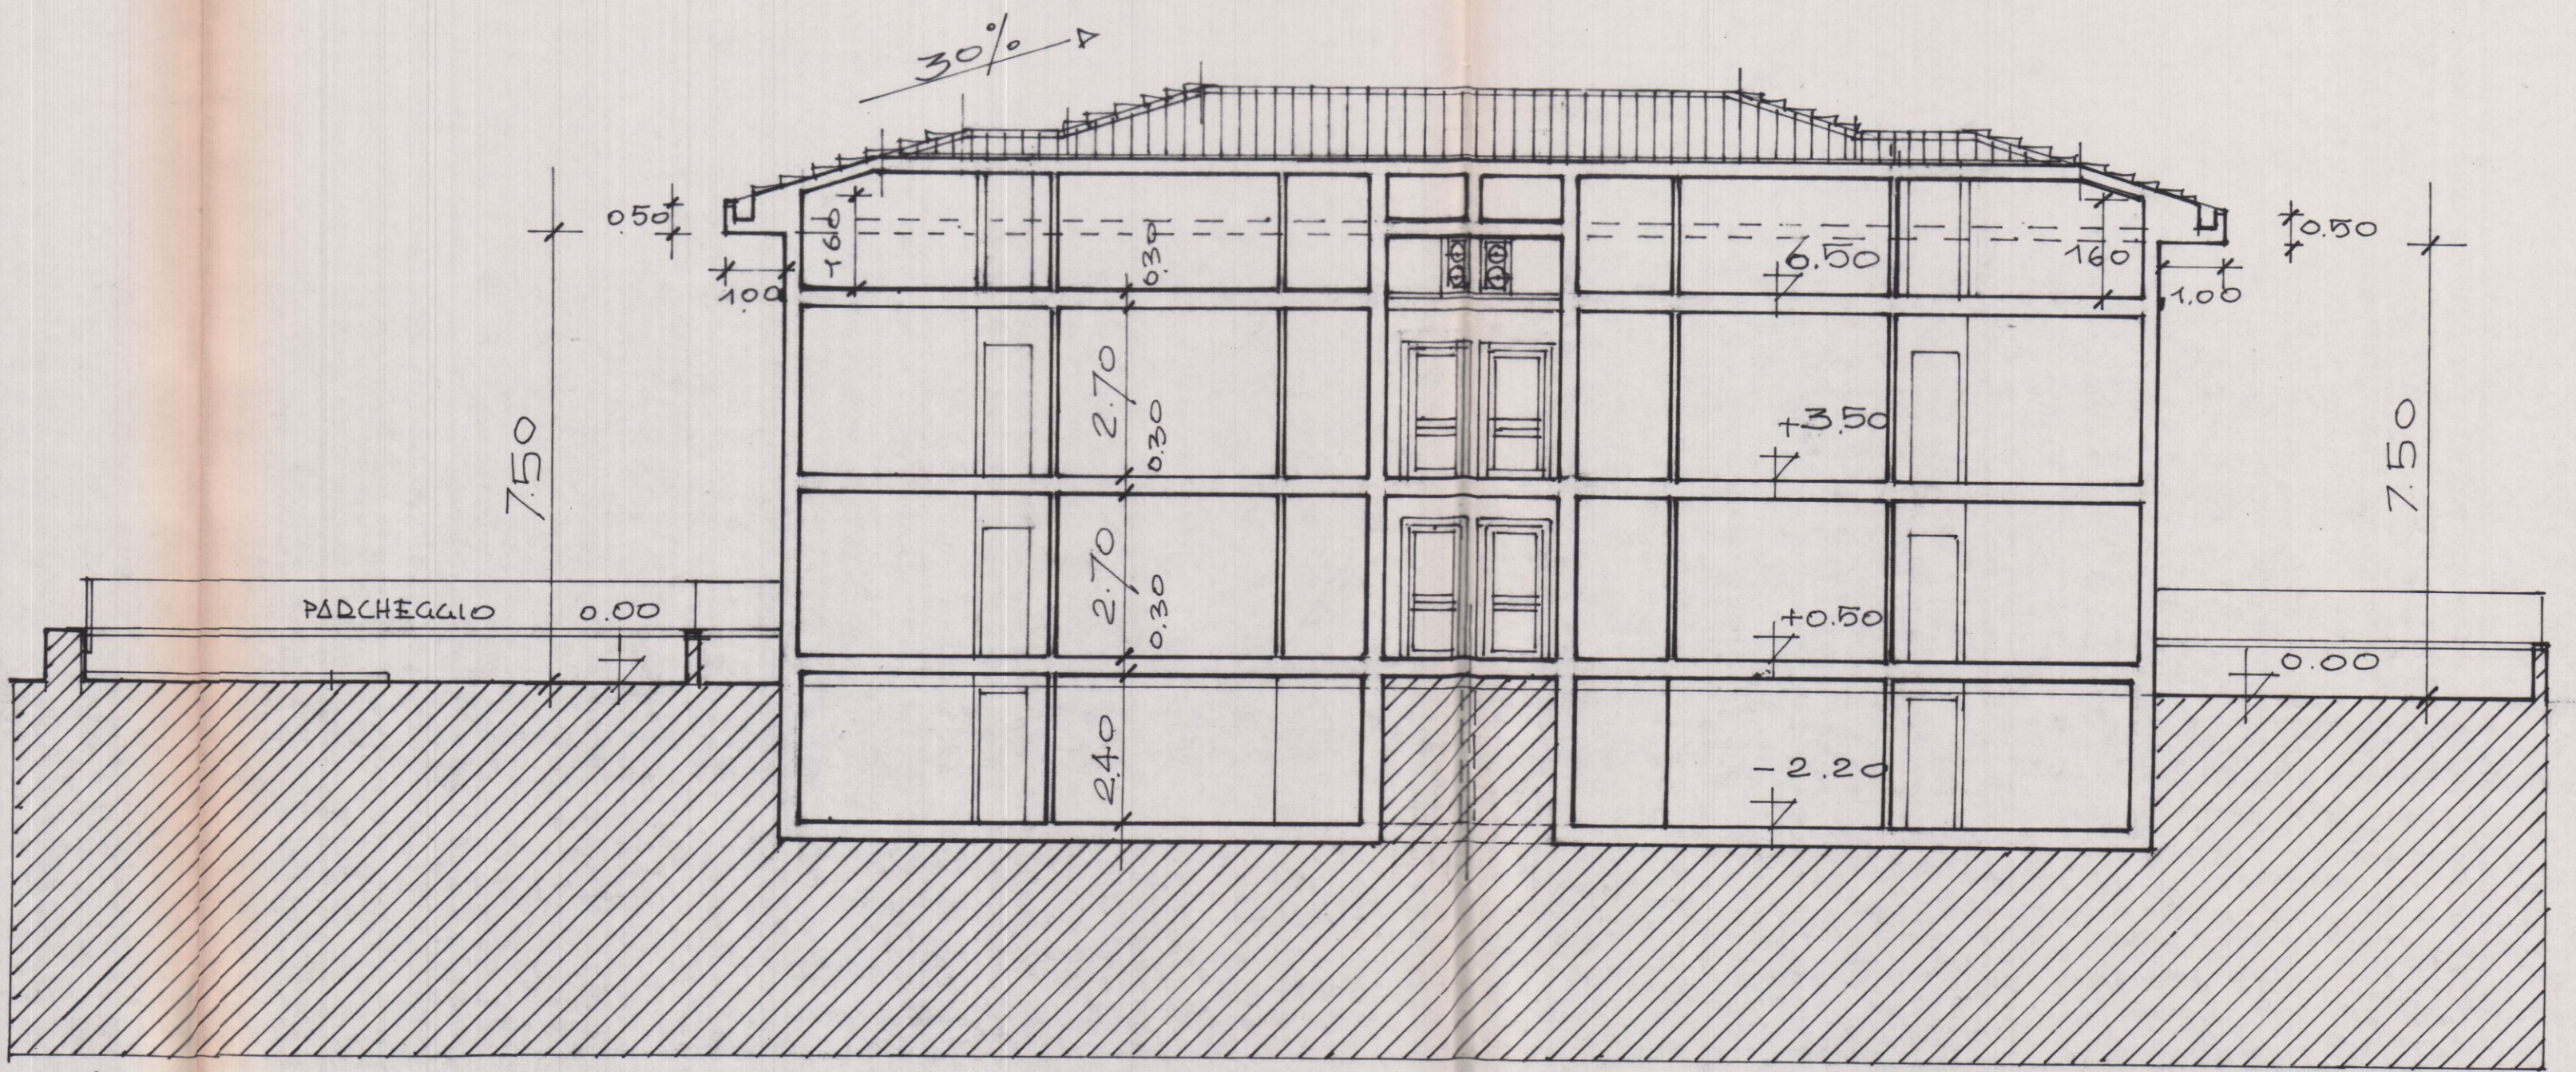

SEZIONE A-A