

PROGETTO DI UN FABBRICATO

DI CIVILE ABITAZIONE DA EDIFICARSI
IN VIA CAMPO D'APPIO AVEZZA

CARRARA
VARIANTE
PROPRIETÀ SOC. IMMOBILIARE
MIGNON S.r.l.



IL PROGETTISTA: DOTT. ARCH. ATILIO DANI

TAVOLA: PART. FACCIA TA - RECINZIONE
SCALA 1:50 - 1:100



A STATO AUTORIZZATO
VARIANTE

TECOLE IN LATERIZIO
TIPO PORTOGHESE


FREGIO IN PIASTRELLE
DI CERAMICA MAIOLICATA

INFILTI IN LEGNO
VERNICIATI BIANCHI
AVVOLGIBILI
DI COLOR AUCRIO

COBERTINA IN COTO

CORNICE IN MARMO
INTONACO AL CIVILE
TINTEGGIATO OCRA CHIARO

DINCHIERA IN FERRO

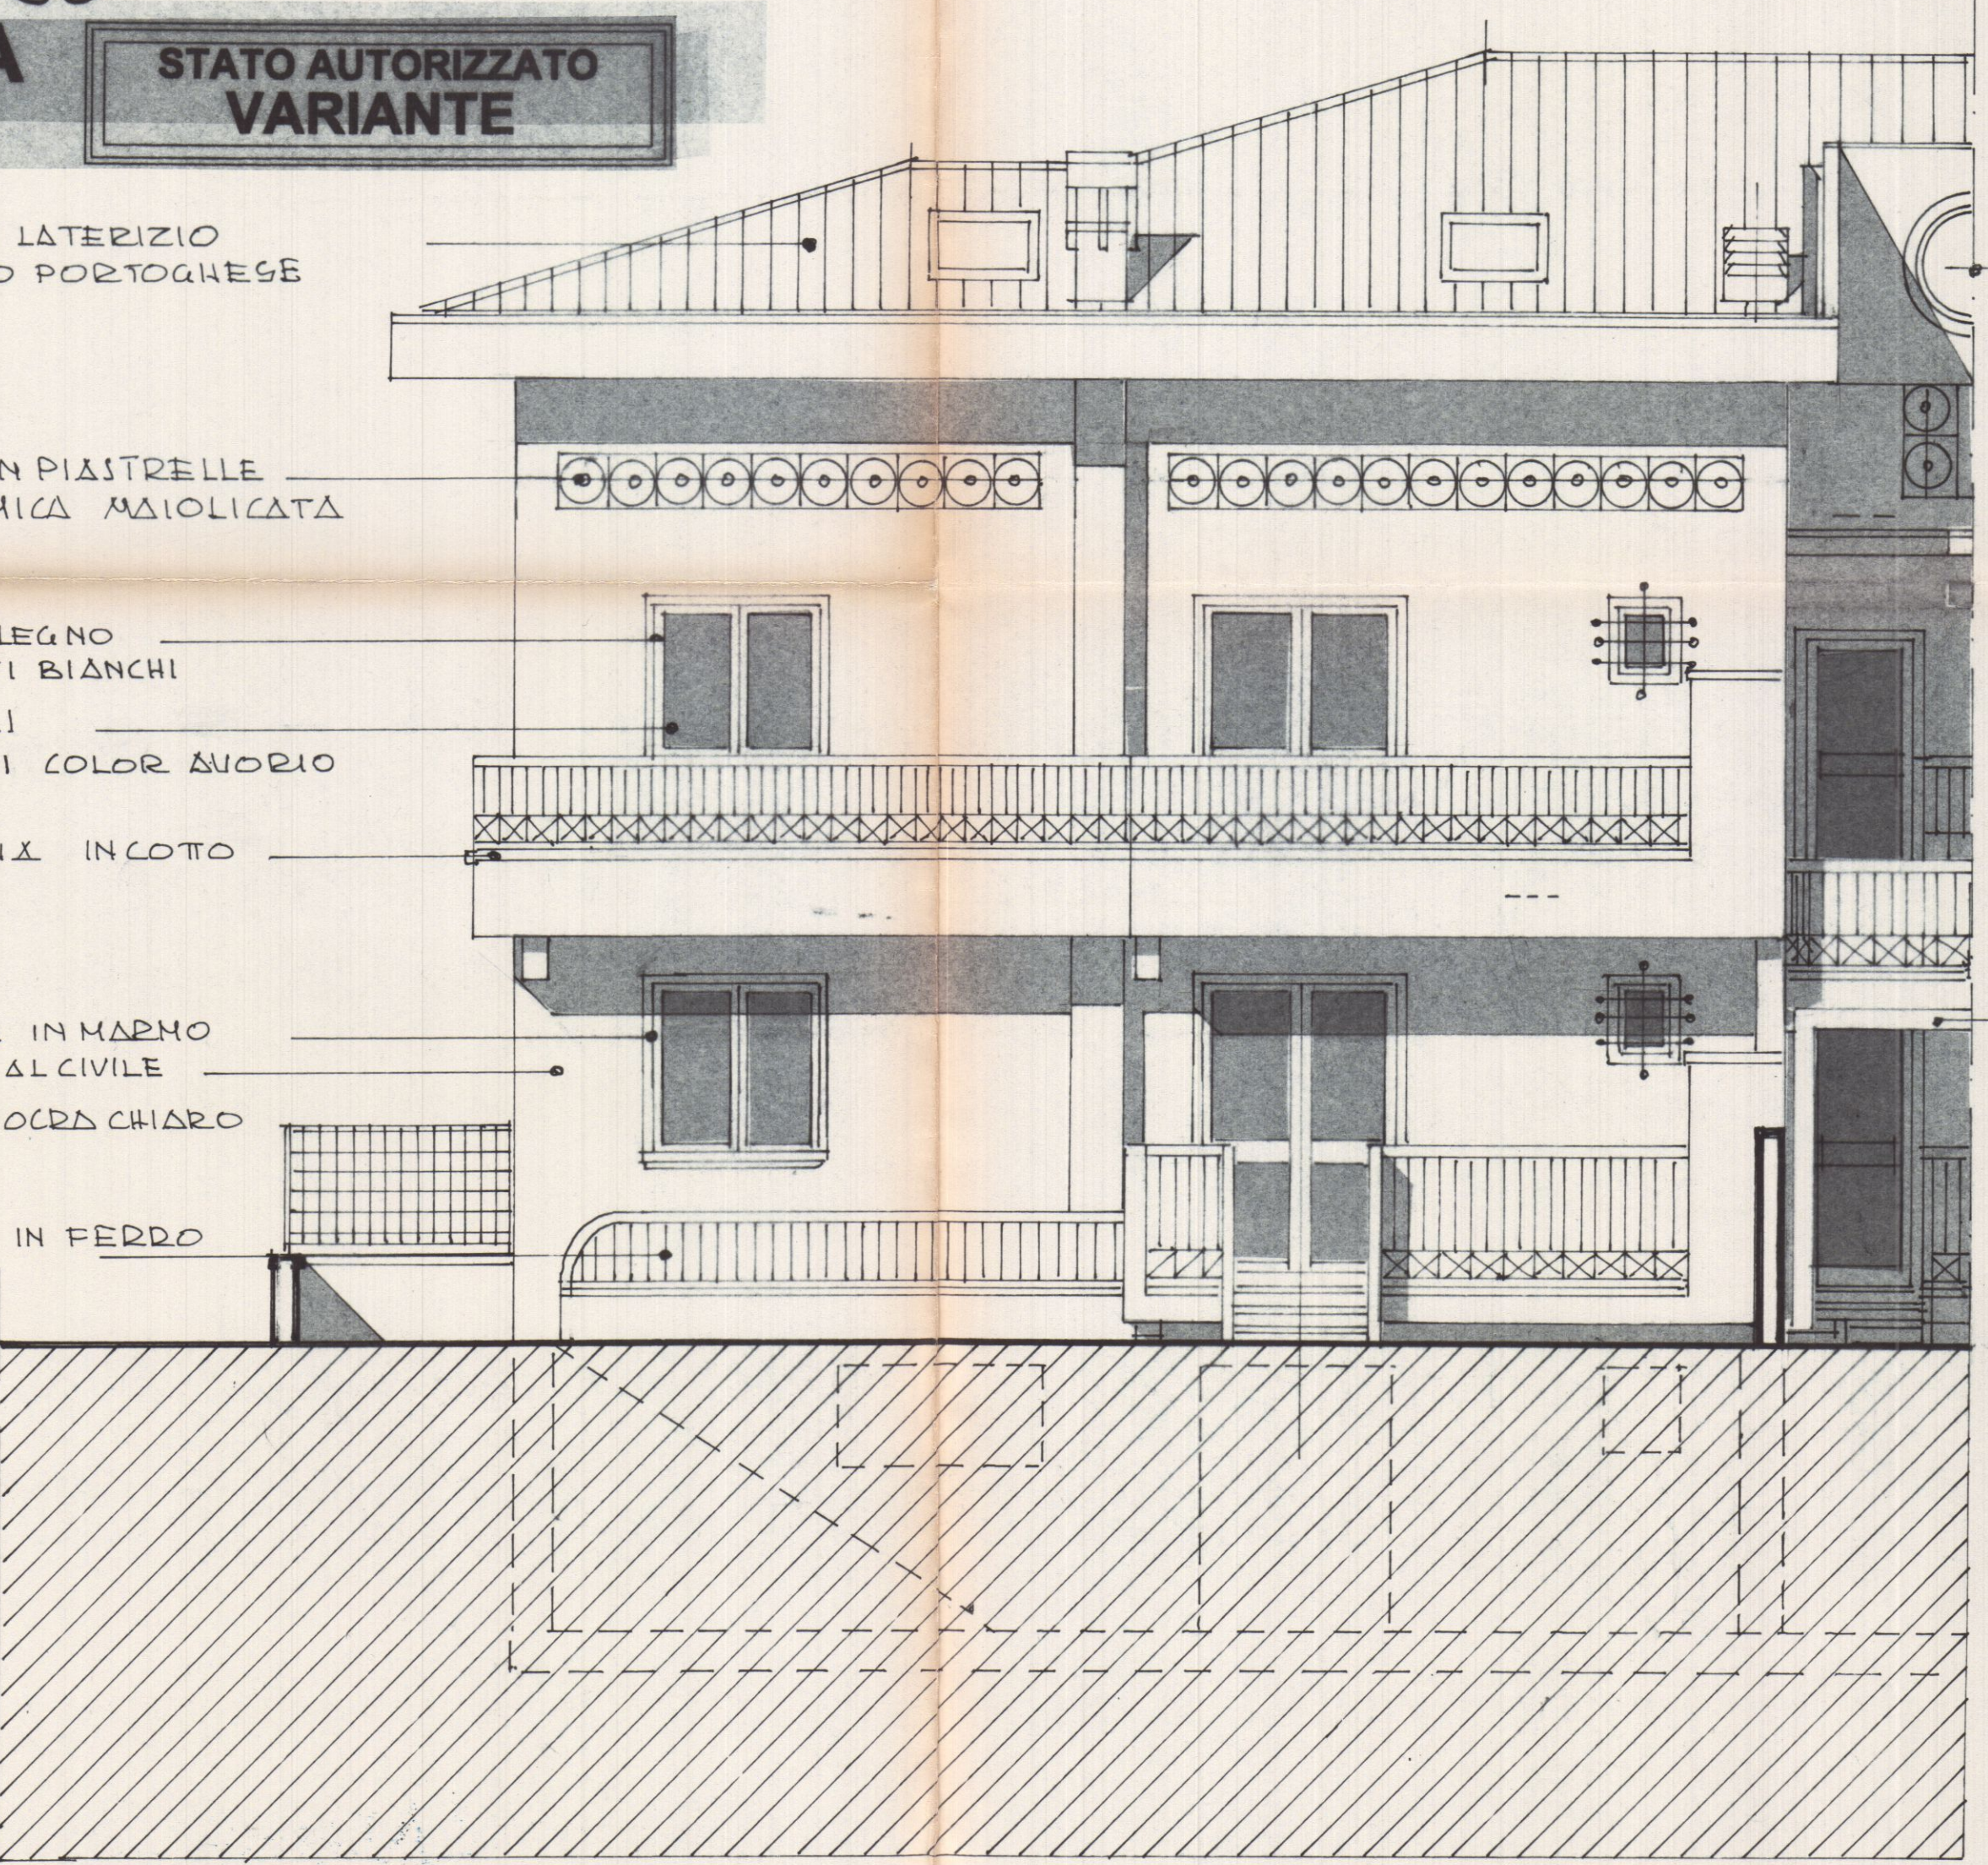

PARTICOLARE FRONTE LATO E/S

UTILIZZAZIONE TERRENO
RECINZIONE - FOGNE - ENEL - GAS - ACQUA - SIP
SCALA 1:100

