
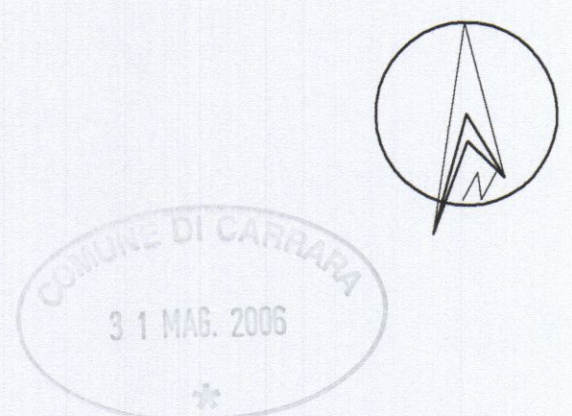
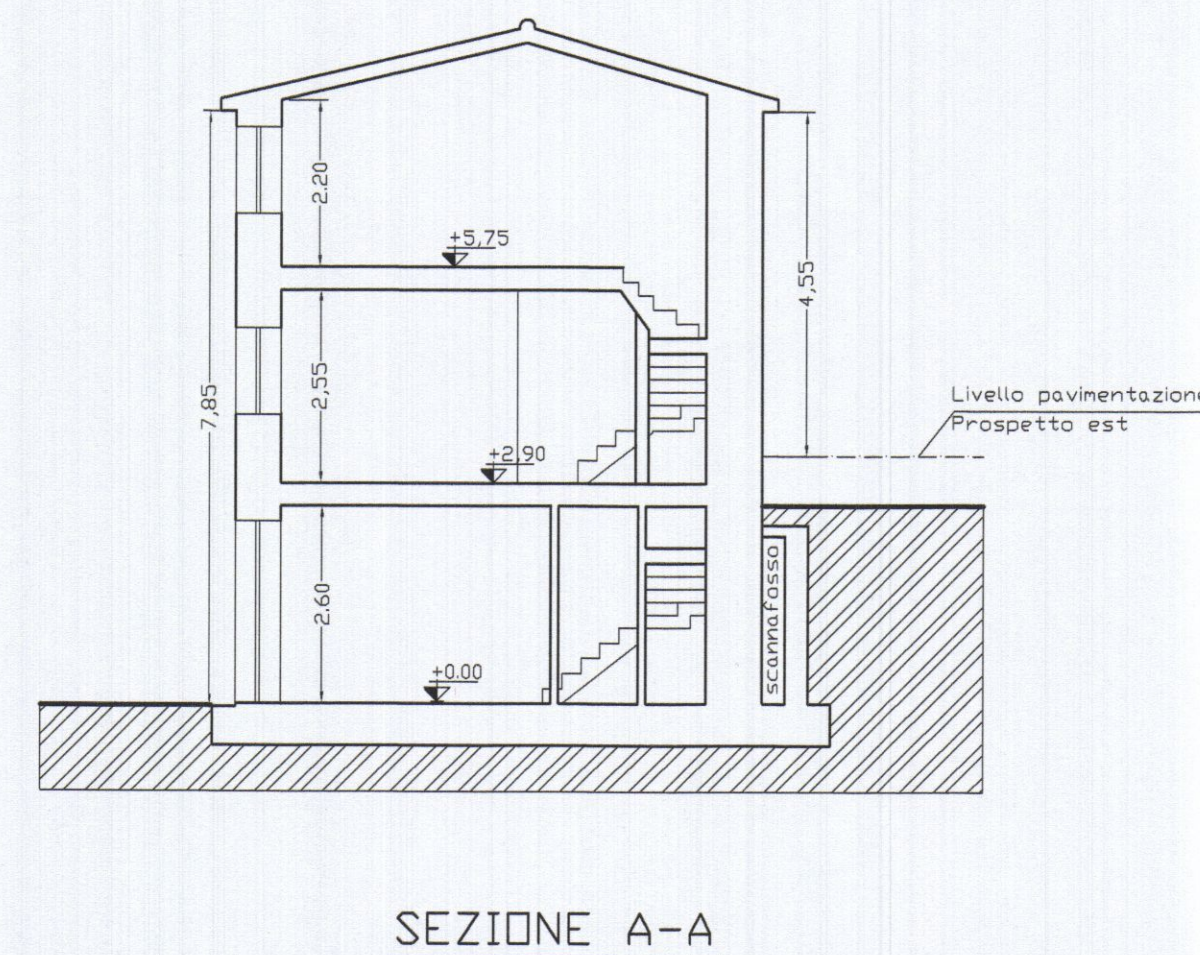
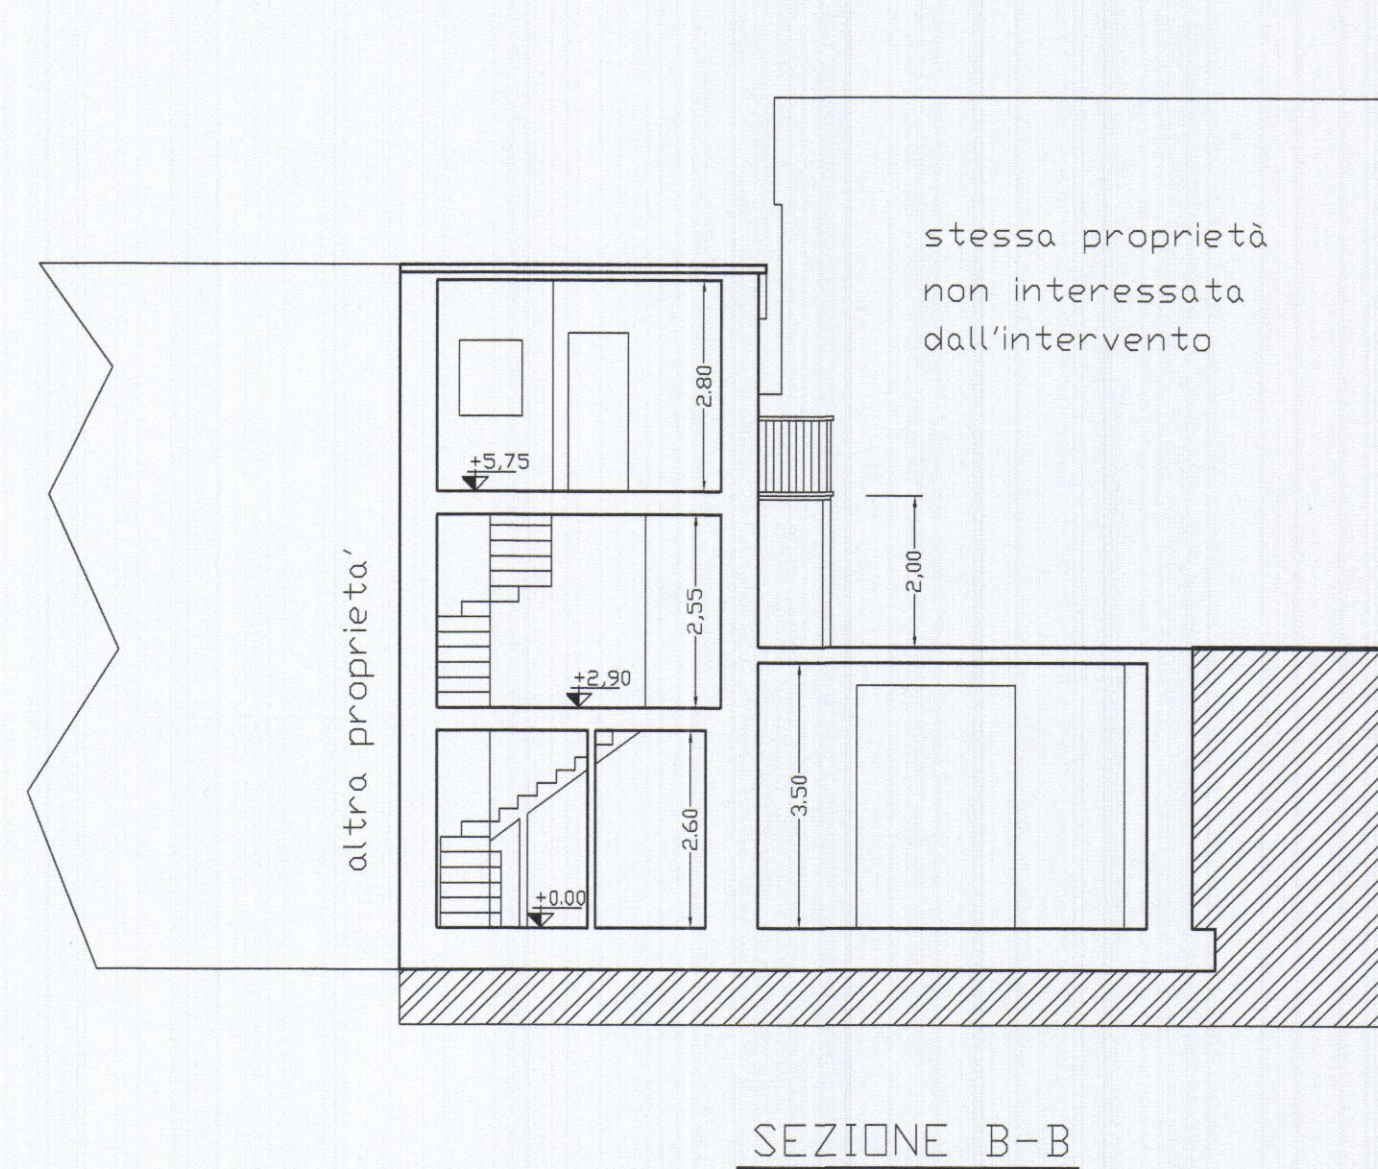
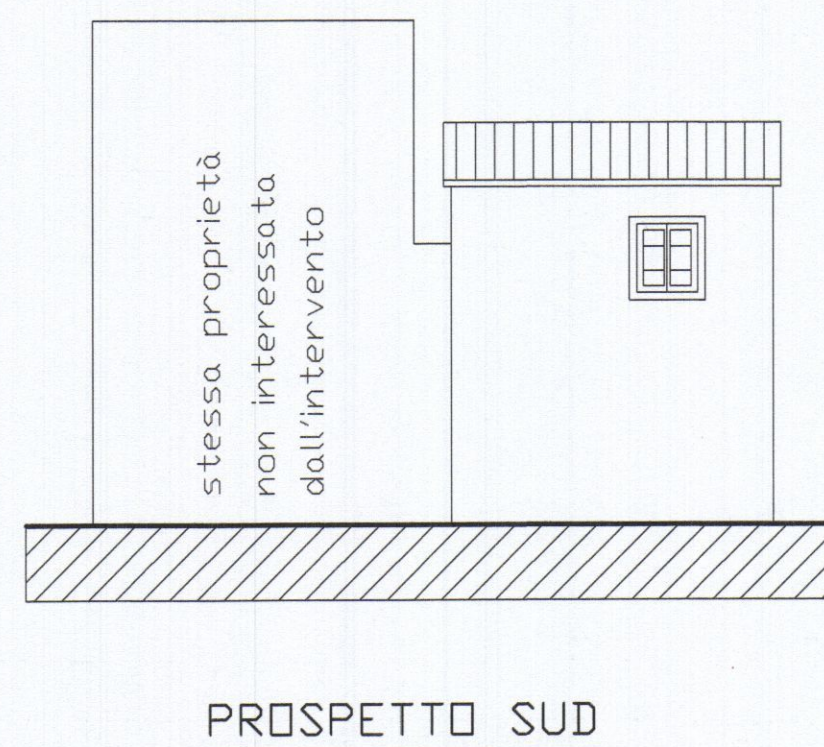
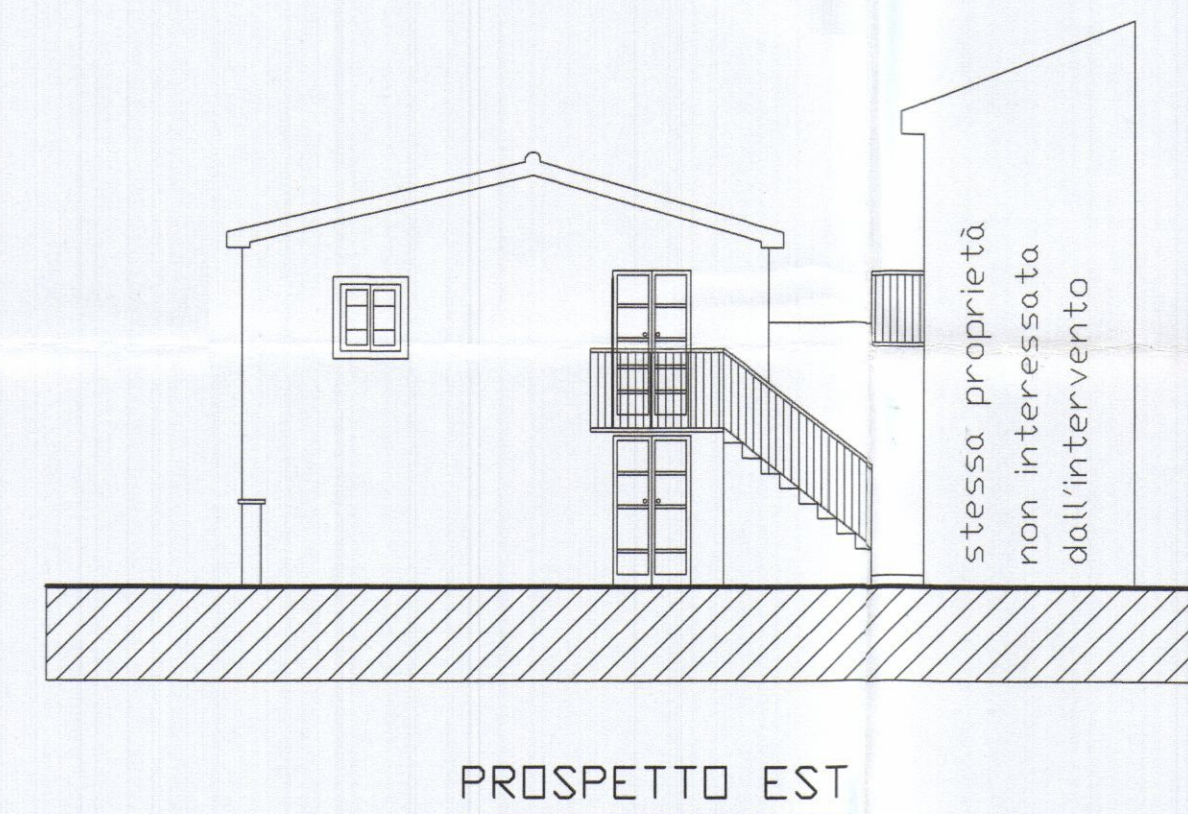
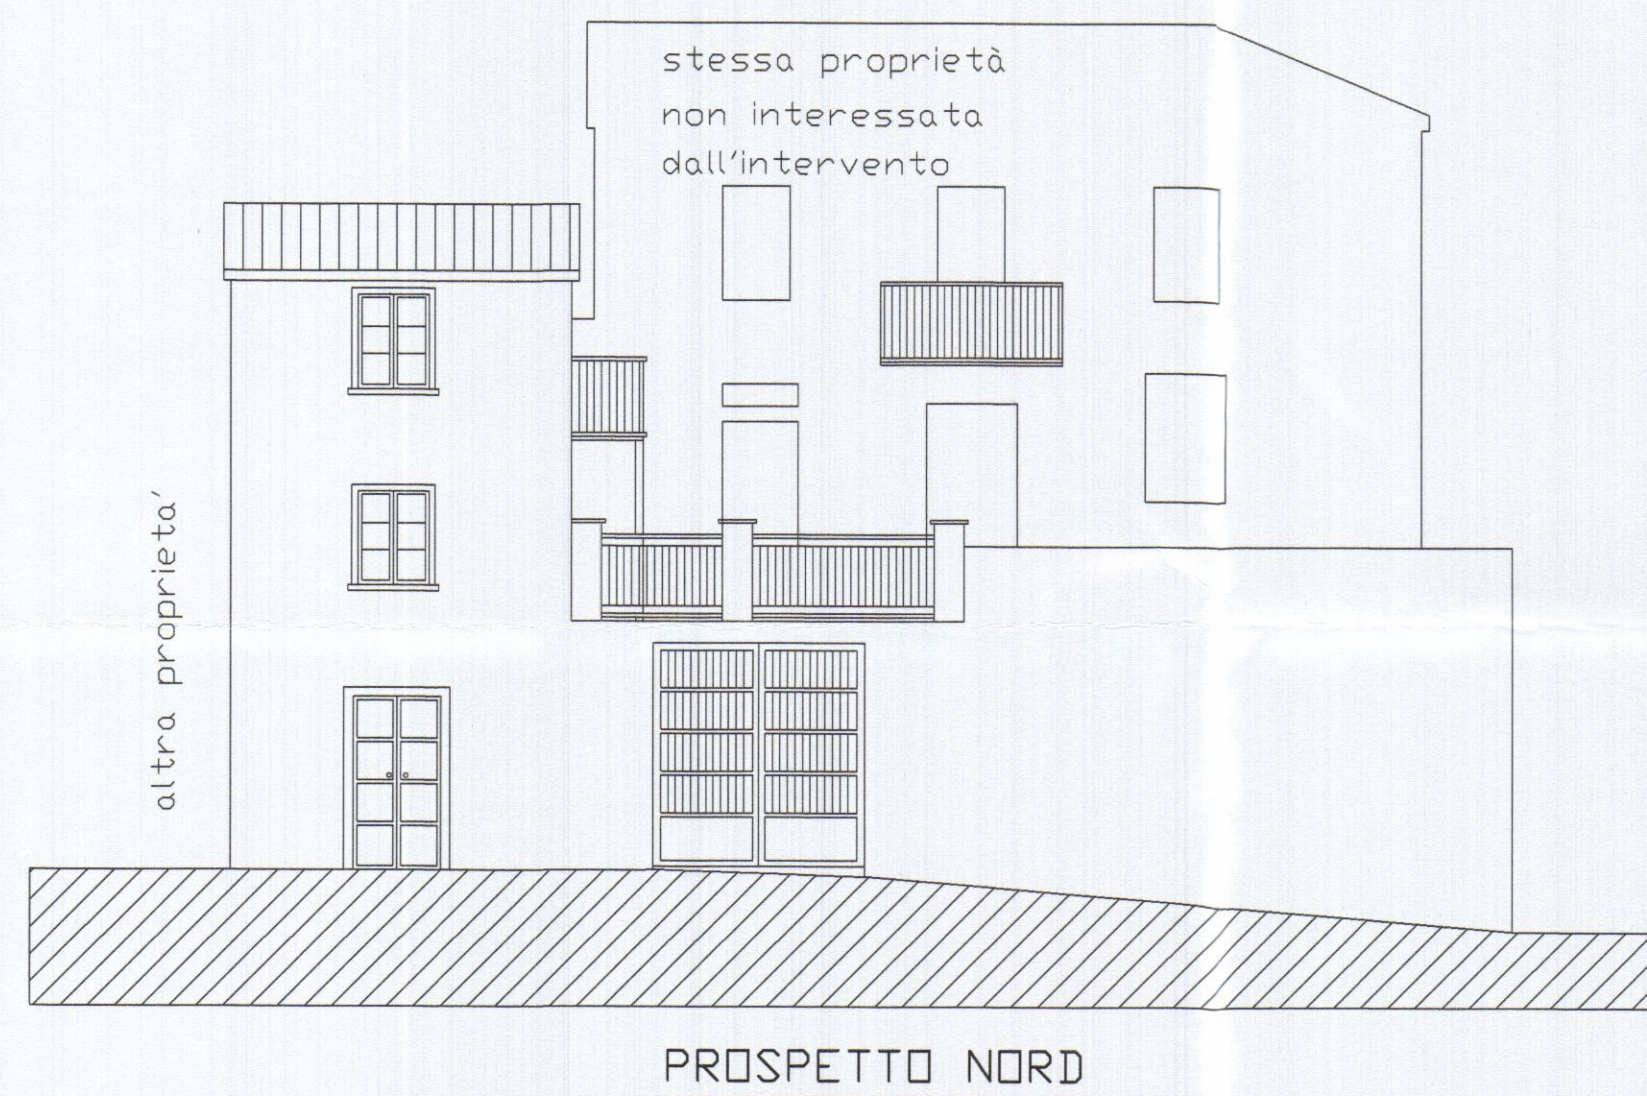
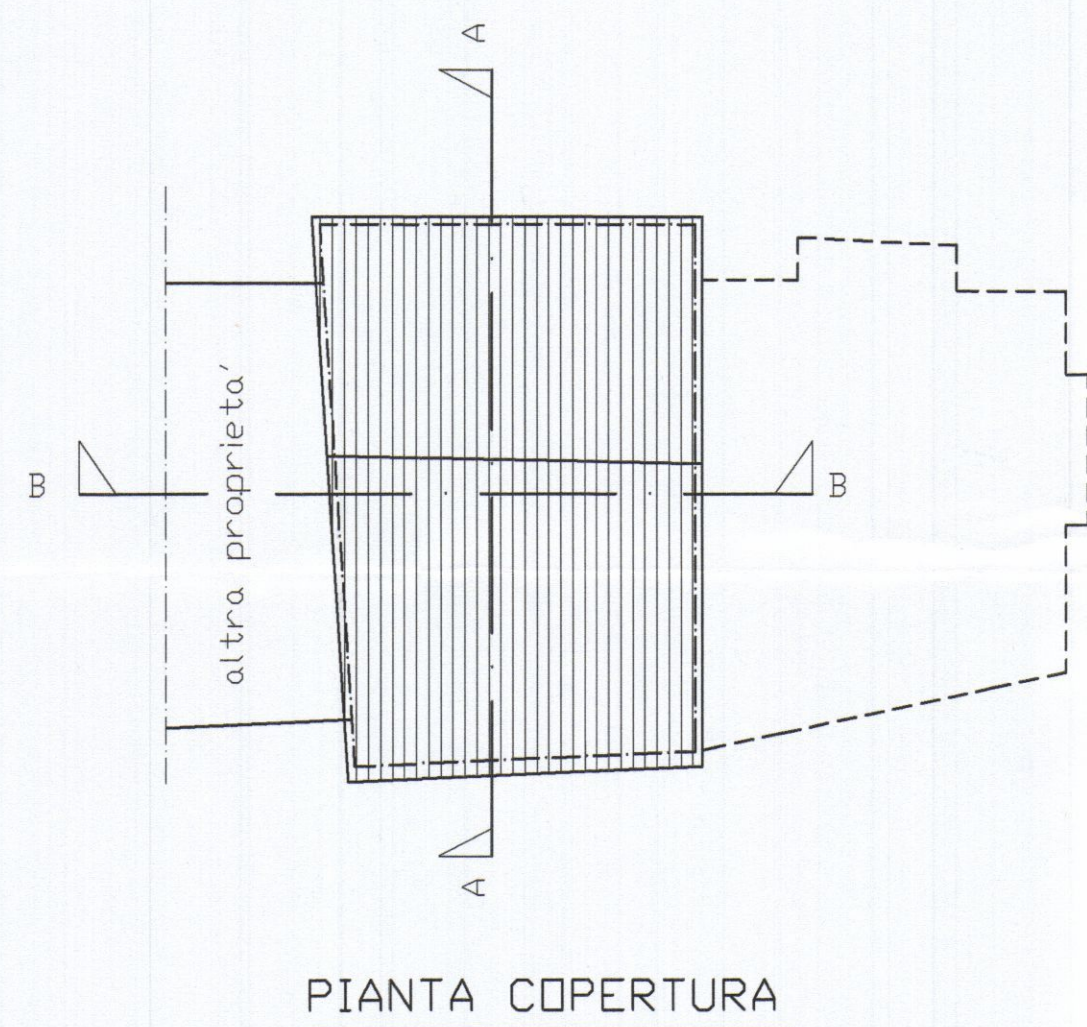
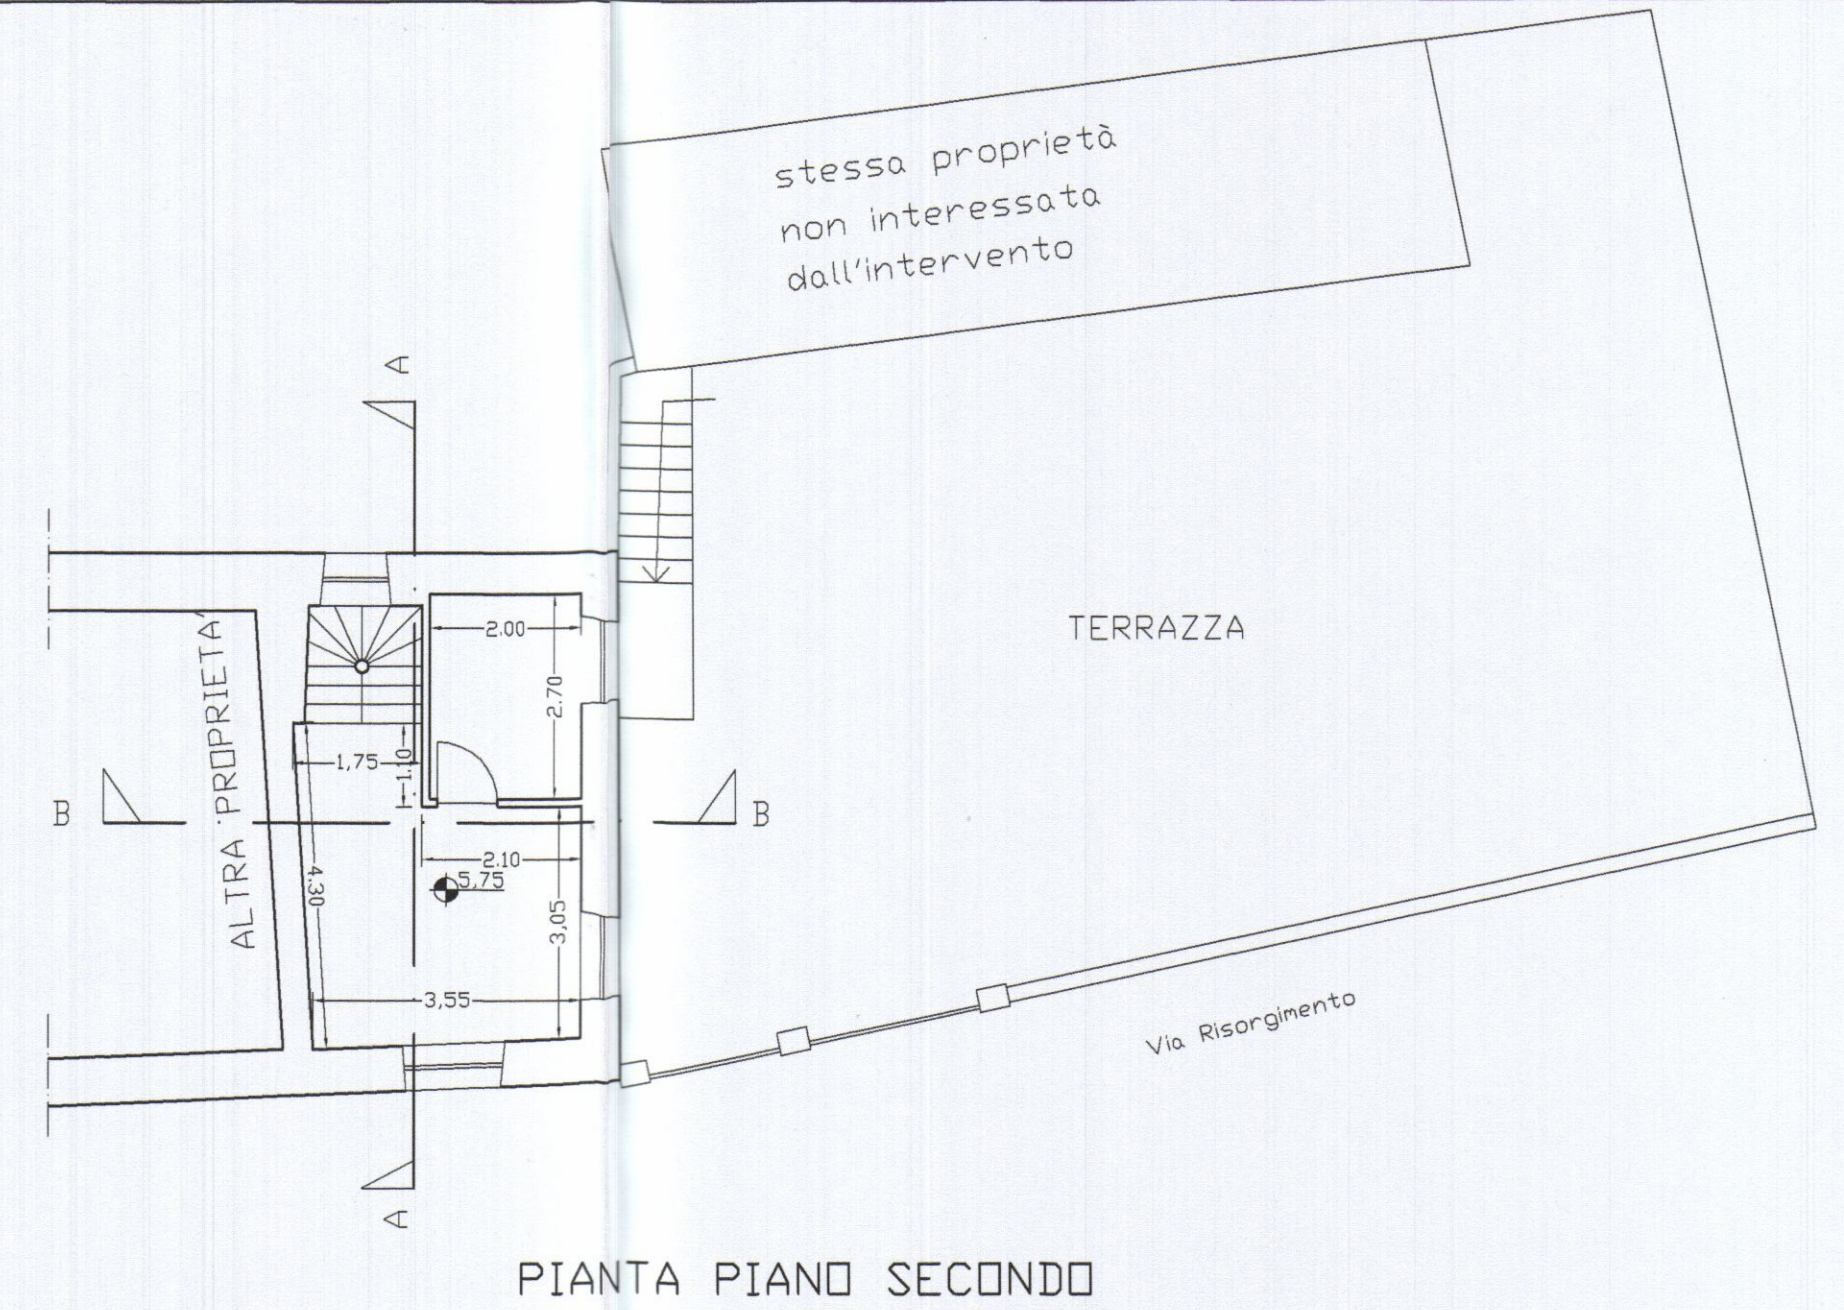
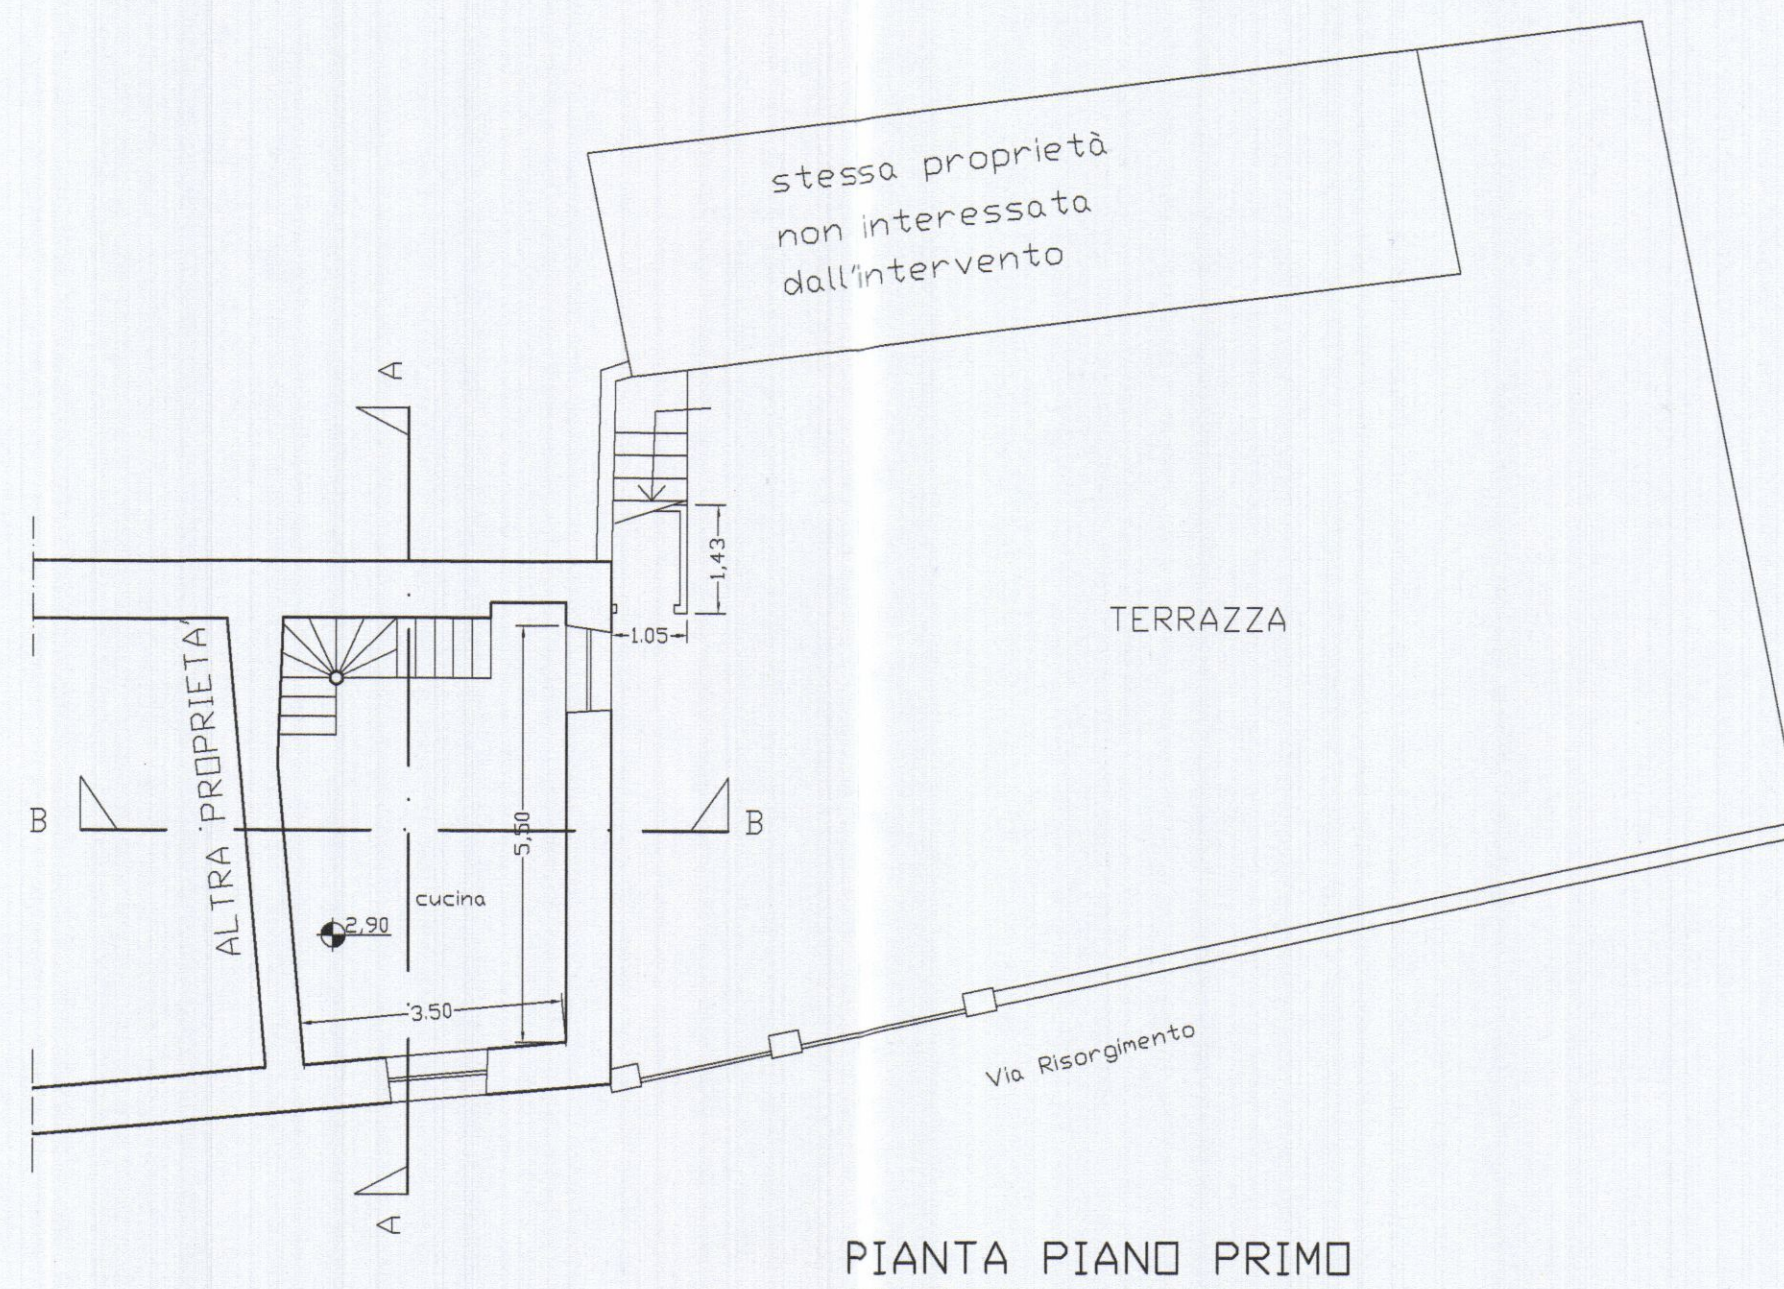


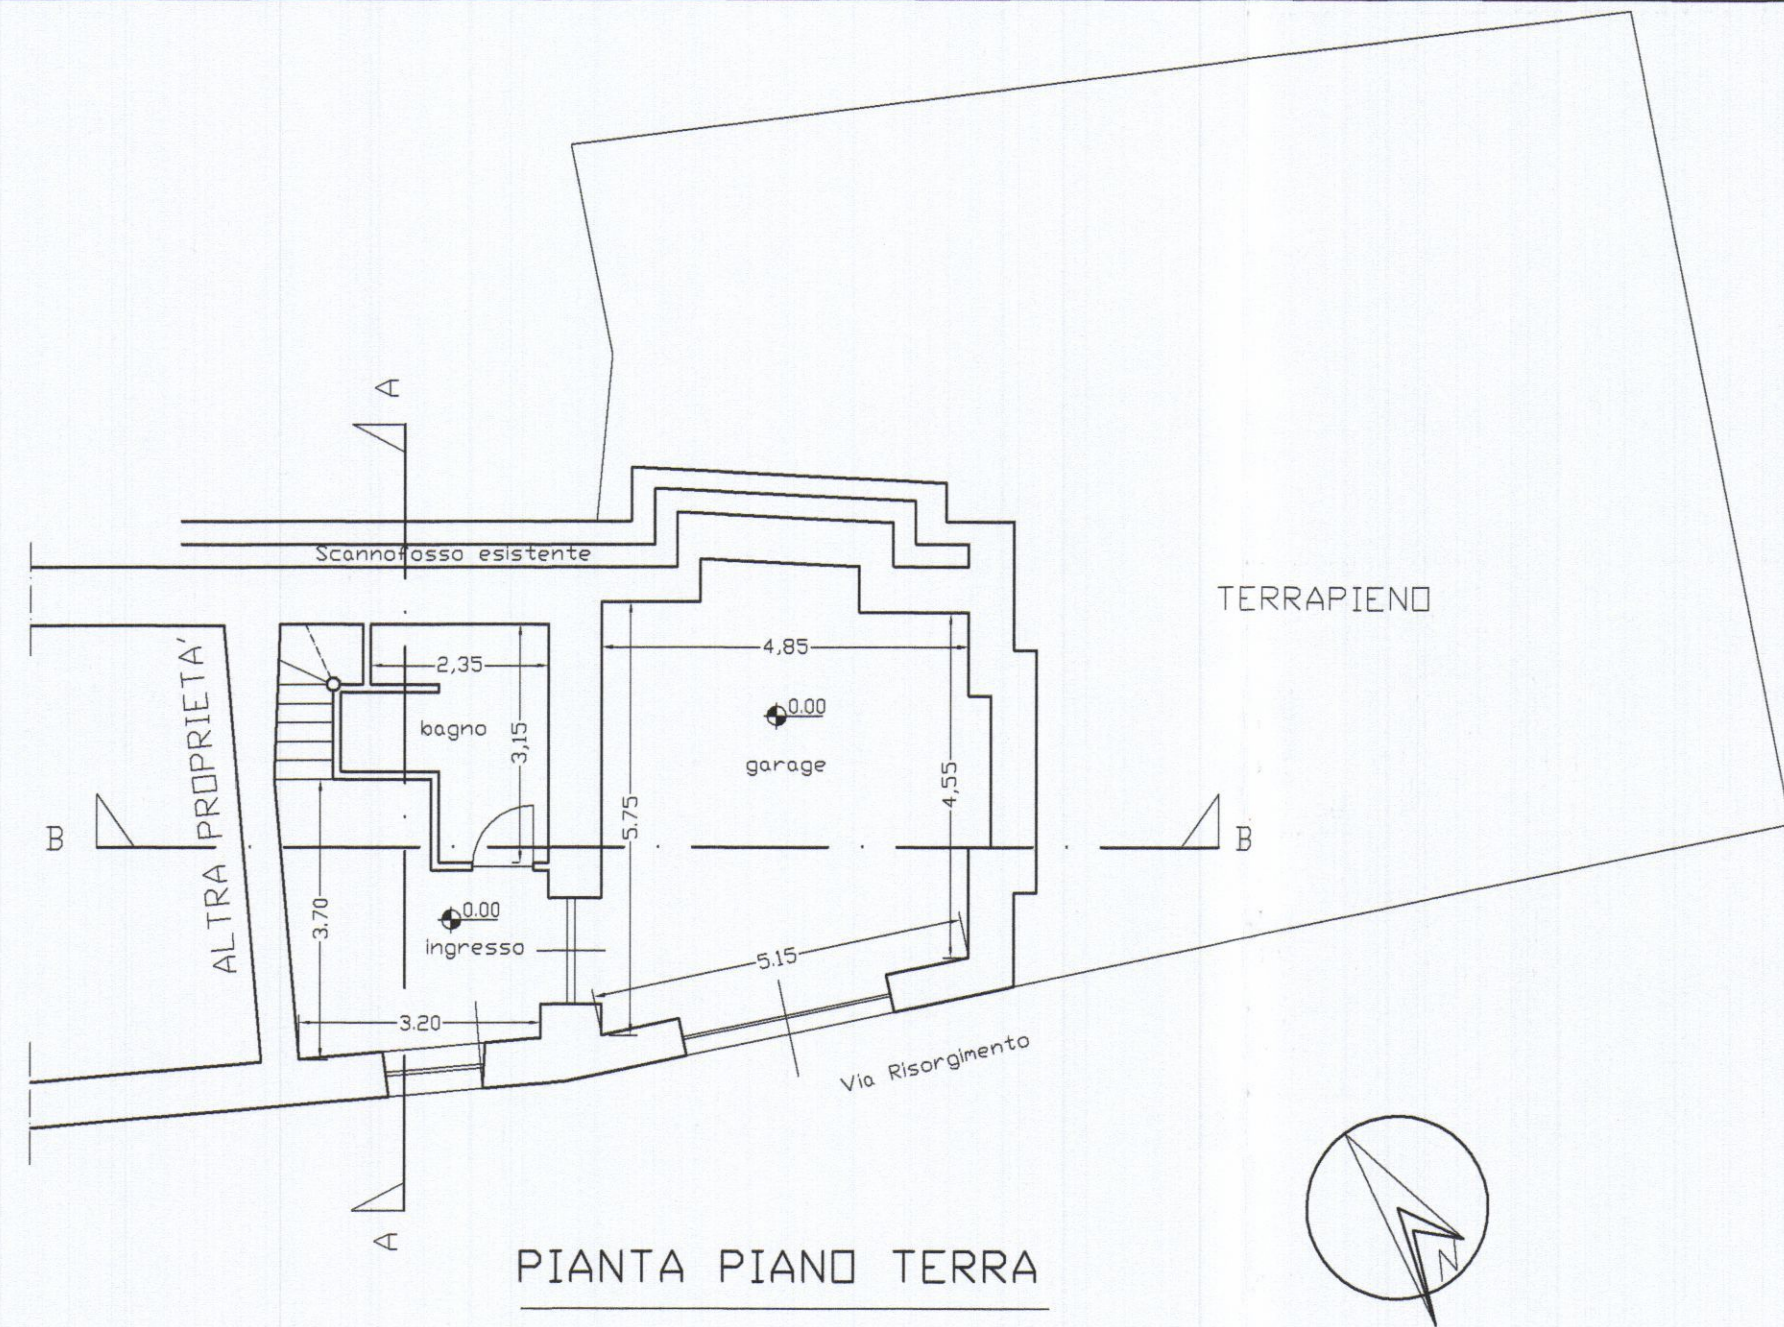

Geom. Francesco Mori - STUDIO TECNICO - 54012 Tresana Via Serrapiana 38 Tel. 0187/661995 - e-mail : morigeo@tin.it			
COMMITTENTE:		TAVOLA:	
BACCINI DAVIDE		STATO CONCESSIONATO	
DENOMINAZIONE:		ELABORATI:	SCALA:
ELABORATO GRAFICO ALLEGATO A DENUNCIA DI INIZIO ATTIVITA'		ESTRATTO DI MAPPA	1:1000
Comune di Carrara - località Gragnana - Via Risorgimento 3		PIANTE	1:100
Disegnato		PROSPETTI	1:100
Approvato		SEZIONI	1:100
Filename	Sost. il N.	Sost. dal N.	Data
			Maggio 06
SENZA IL N.S. CONSENSO QUESTO DISEGNO NON SI PUO' RIPRODURRE NE' COMUNICARE.			DIS. n° 01/03