

AZIENDA USL N. 1 DI CARRARA
 U.O. DIENZI AUSALICA
 Al sensi dell'art. 28, L. 11.8.85
 si esprime PARERE FAVOREVOLE
 14 GEN. 2003
 per l'approvazione del presente
 progetto.
 Il Funzionario Medico

Comune di Carrara Foglio 17 Mapp. 986 - 987

COMUNE DI CARRARA
 30 GEN. 2003

PAOLO BOTTICI
 ARCHITETTO

PROGETTAZIONE
 Studio Tecnico Geom. Paolo BOTTICI
 via Roma n° 13 Carrara tel. 0585/72395


COMMITTENTE
 Sig. Davide BACCINI

RECAPITO
 Via Dei Santi n° 3 - Loc. Gragnana


DESCRIZIONI	DISEGNI dwg
PROPRIETA' Del Committente	File

OGGETTO	SCALA	TAVOLA
Opere di manutenzione straordinaria e risanamento conservativo di fabbricato ad uso civile abitazione	1/100	2/3
		Data GENNAIO '03


TITOLO	REV
STATO DI PROGETTO	

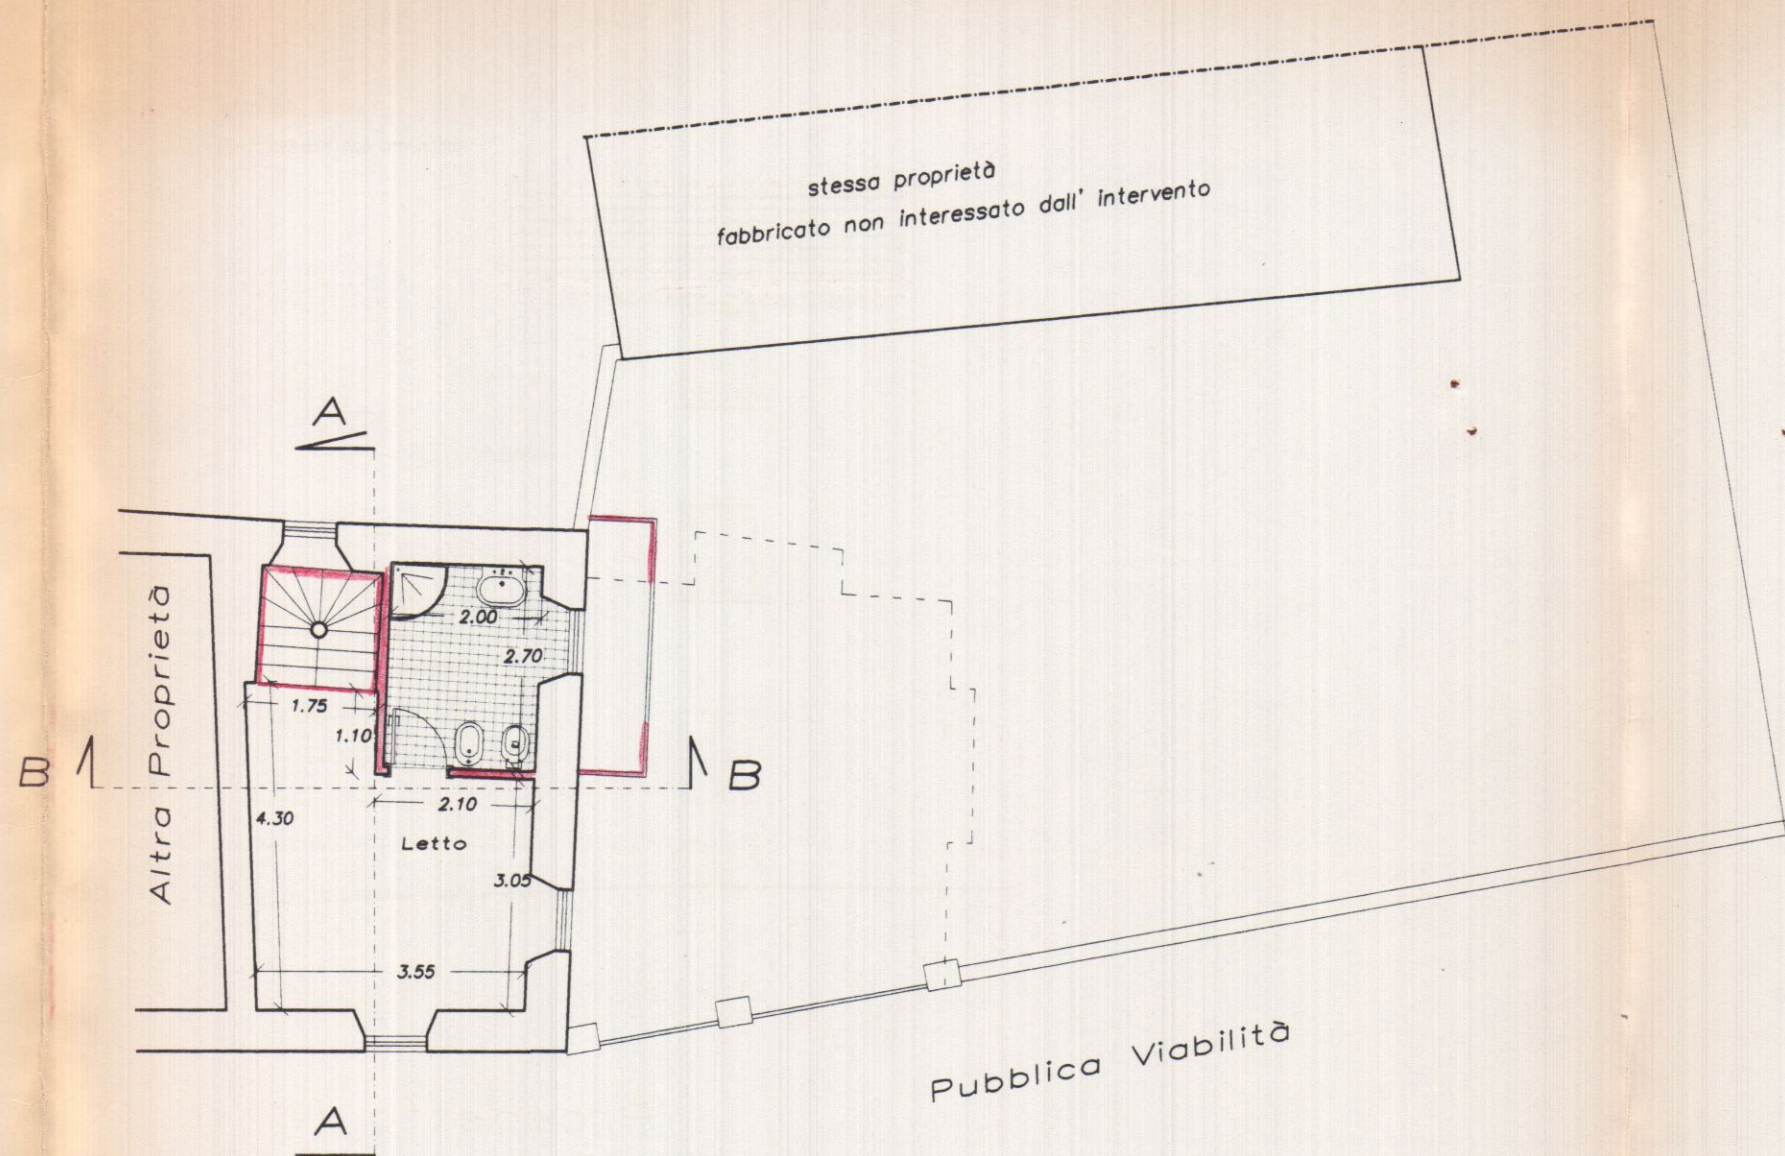


Pianta Piano Secondo

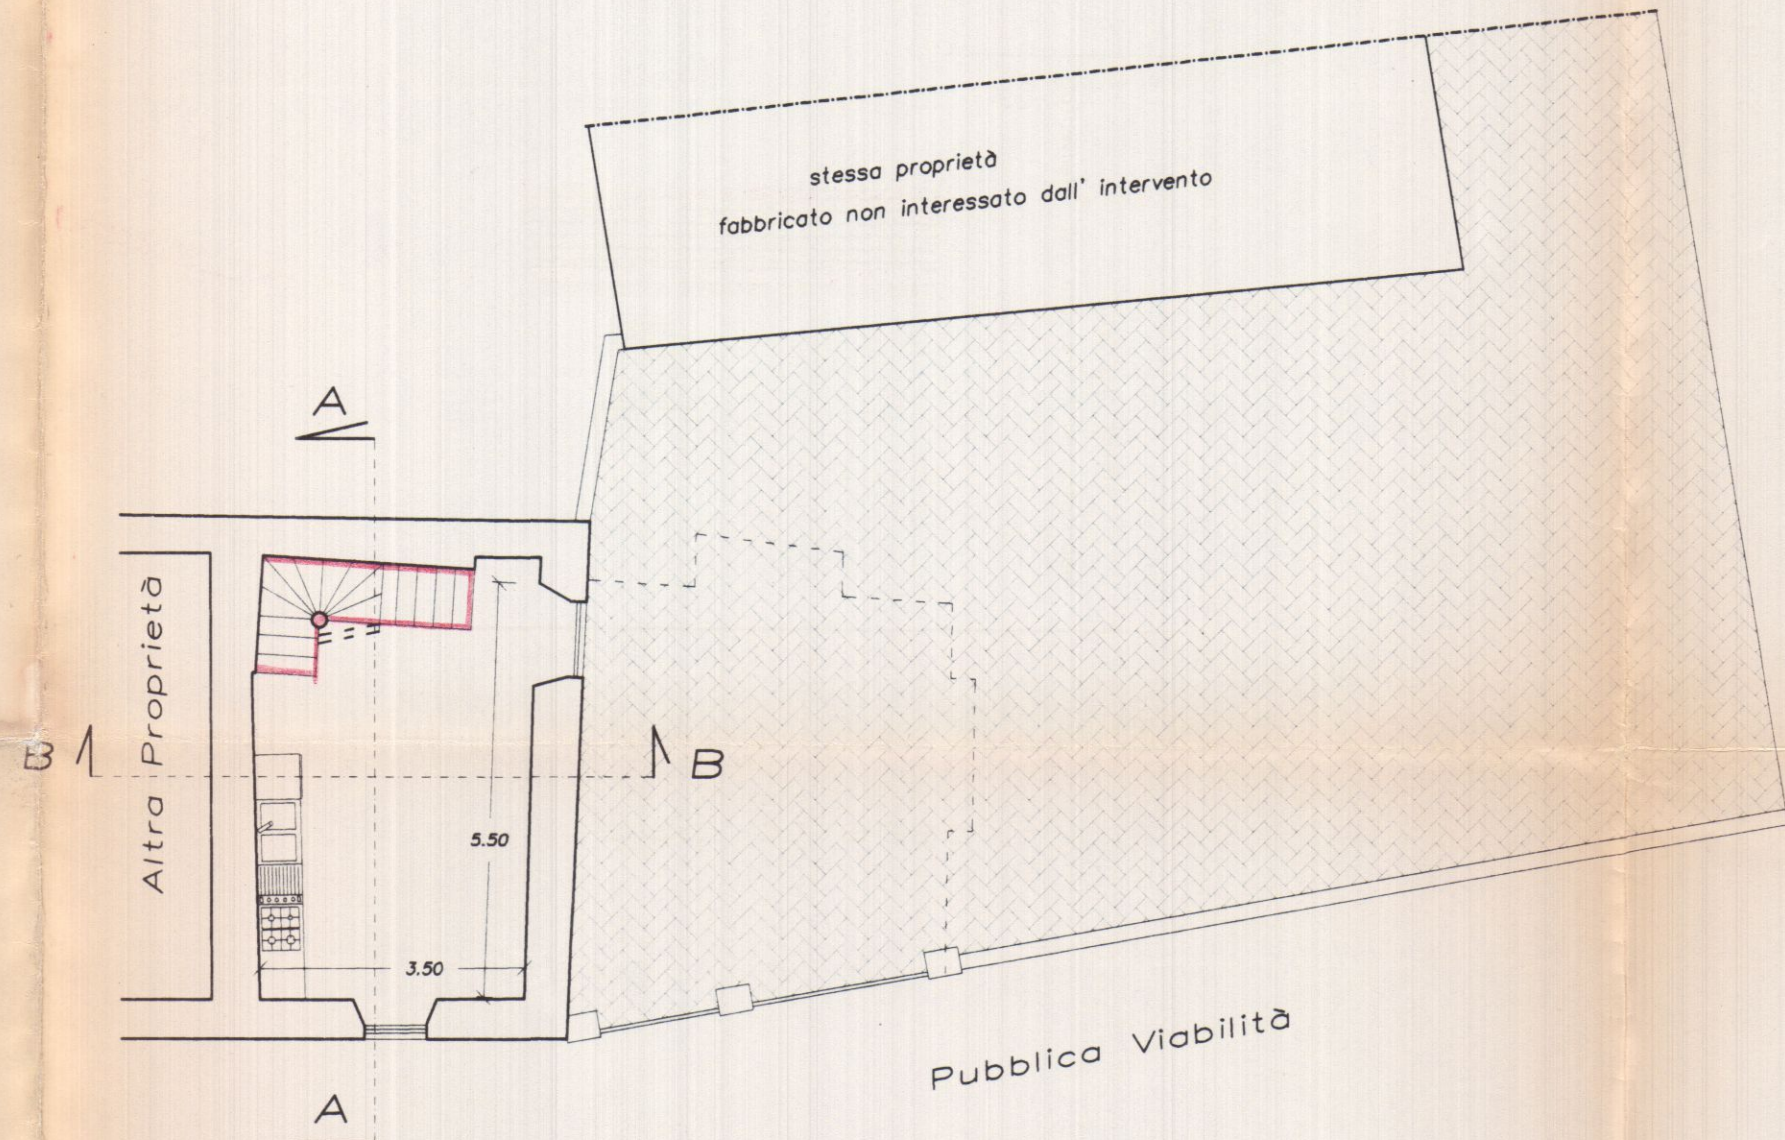


Pianta Piano Primo

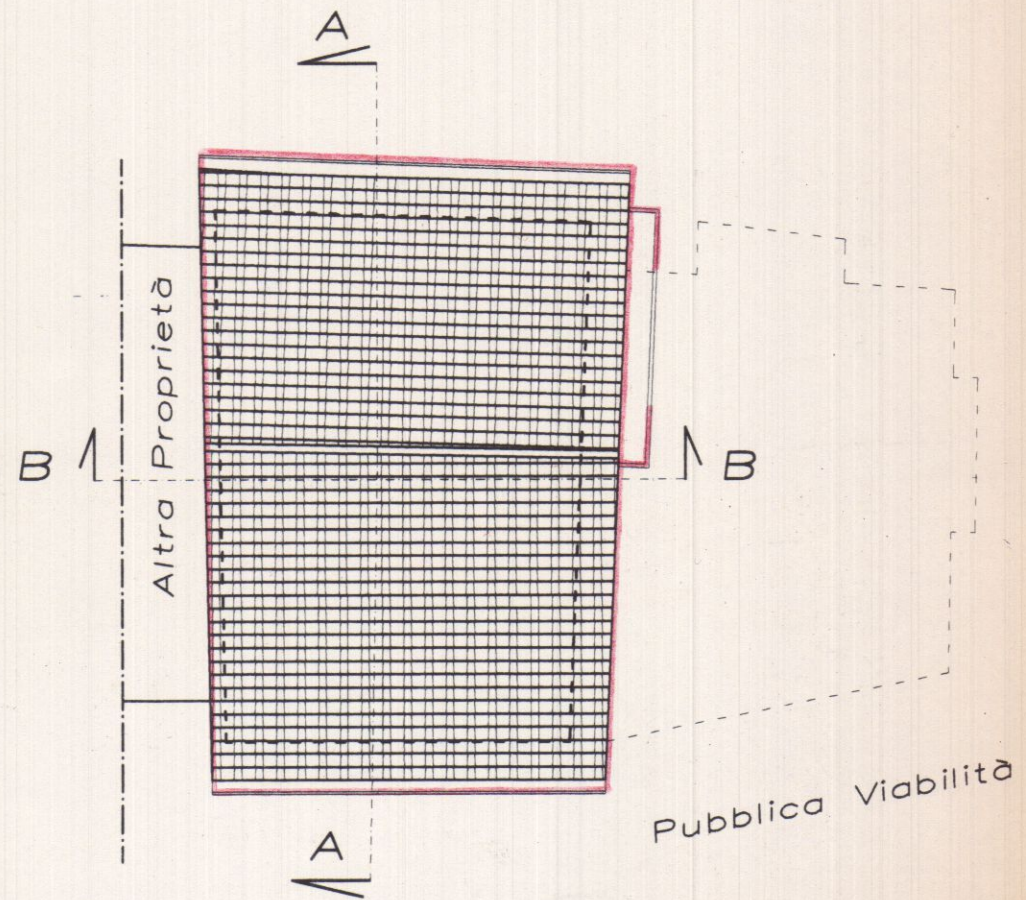


Pianta copertura

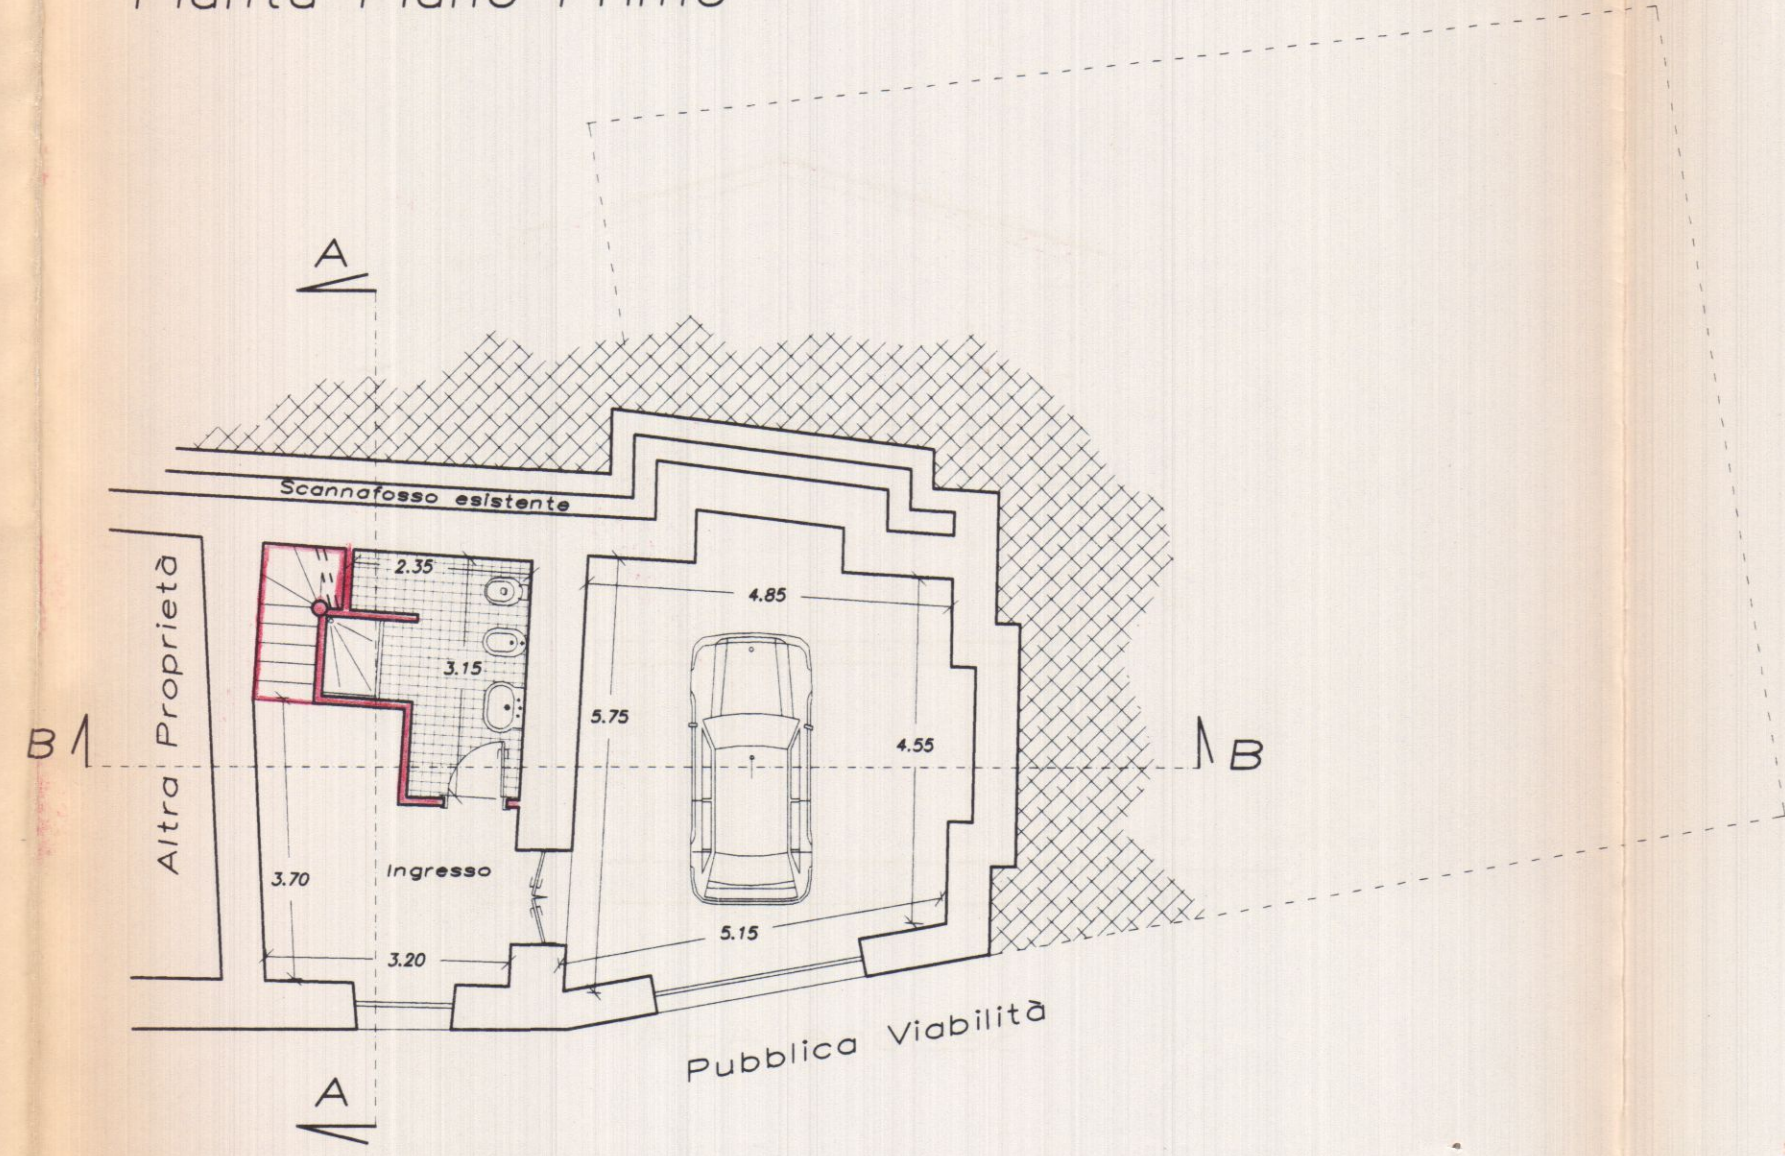


Pianta Piano Terra

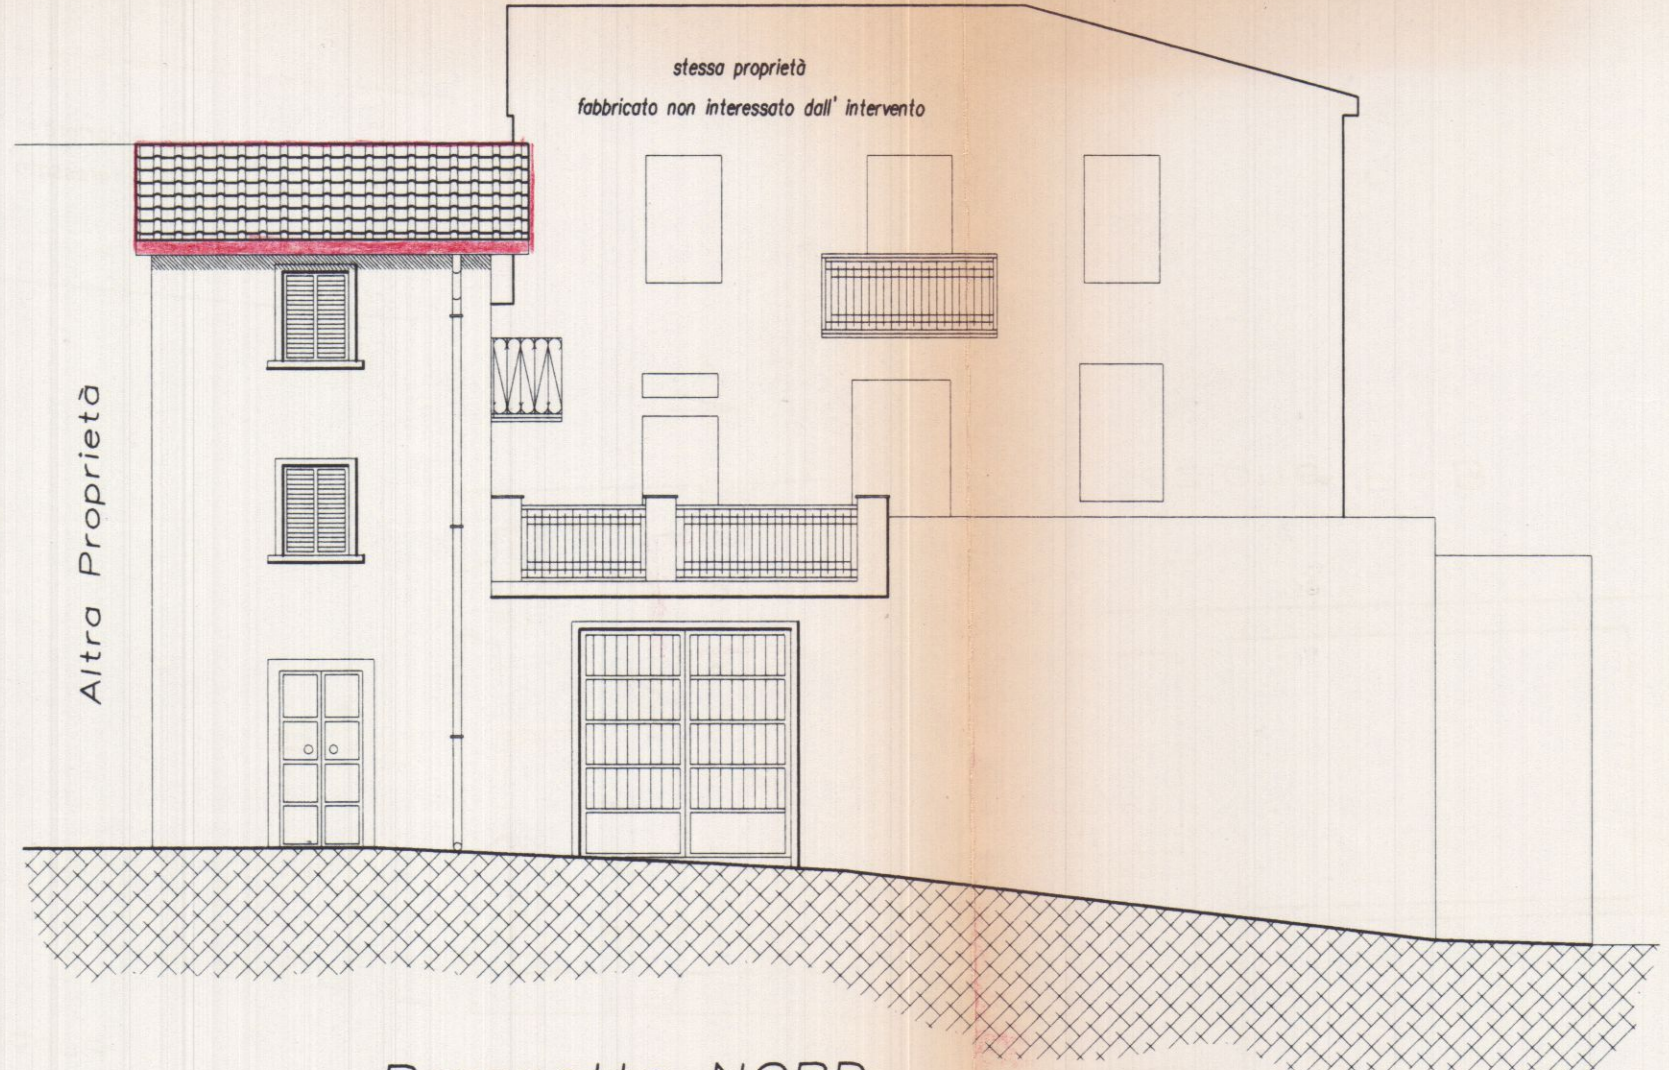


Prospetto NORD

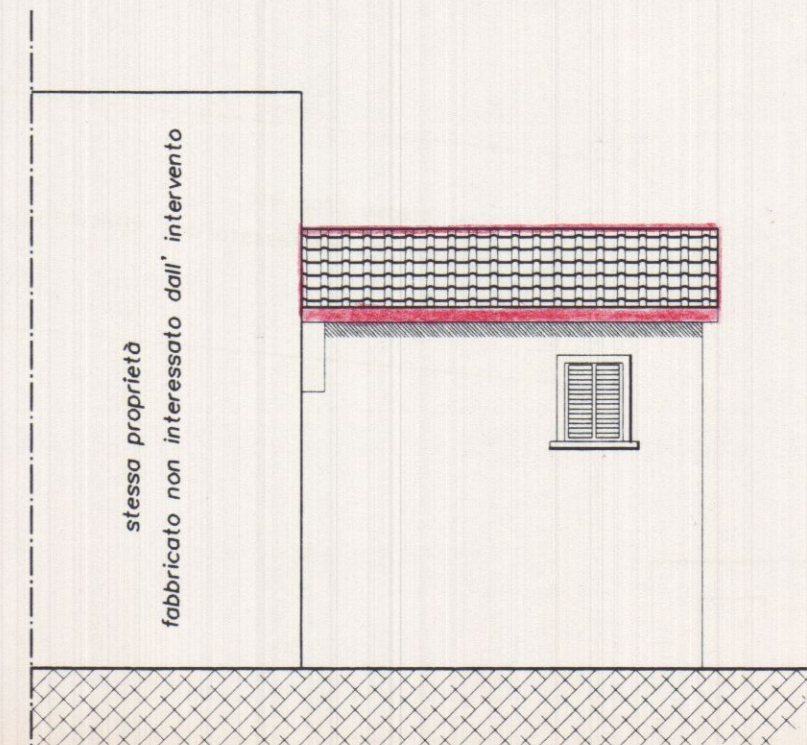


Prospetto SUD

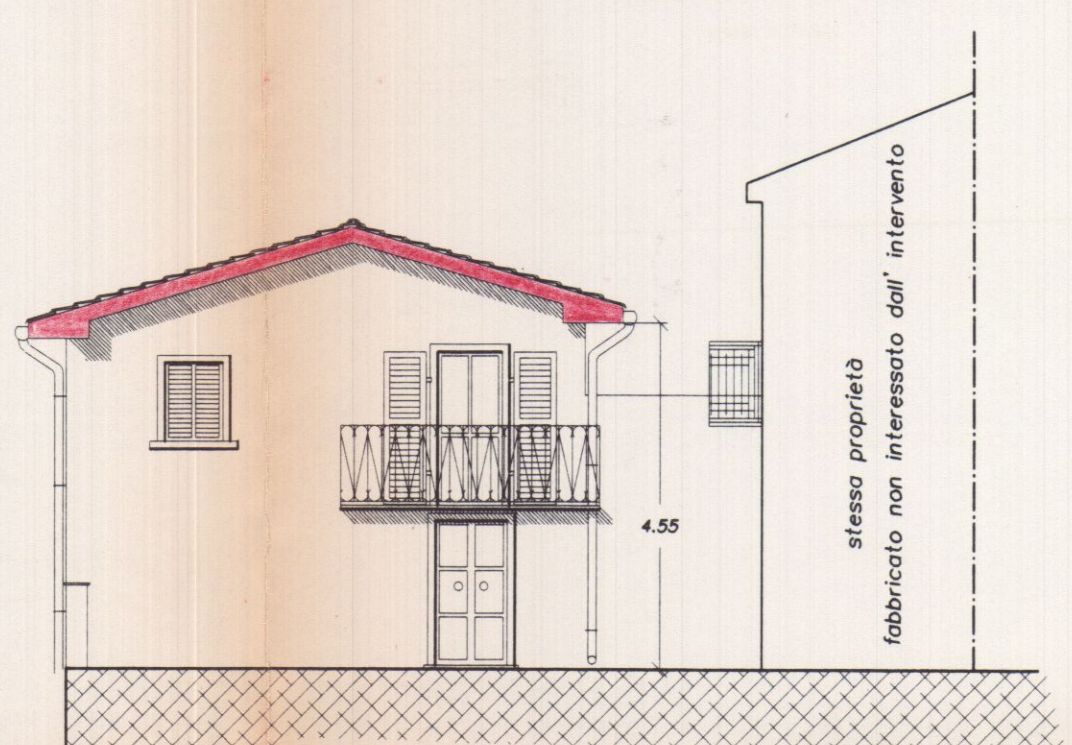

Prospetto EST

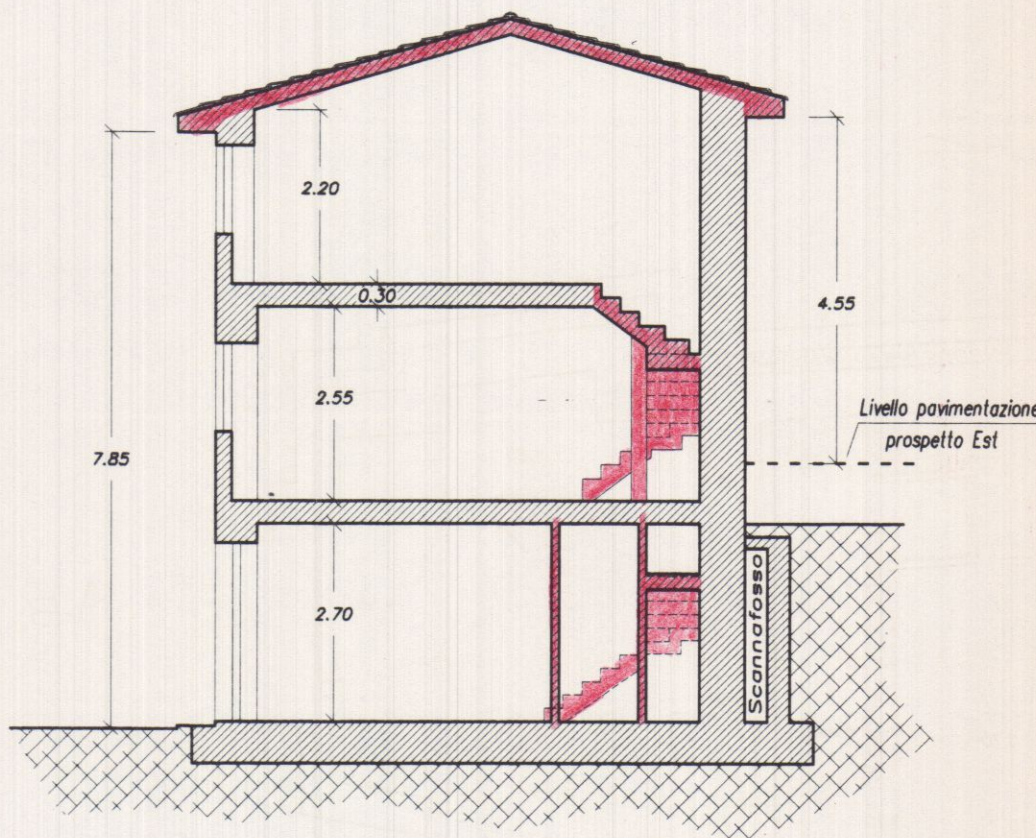

Sezione A-A

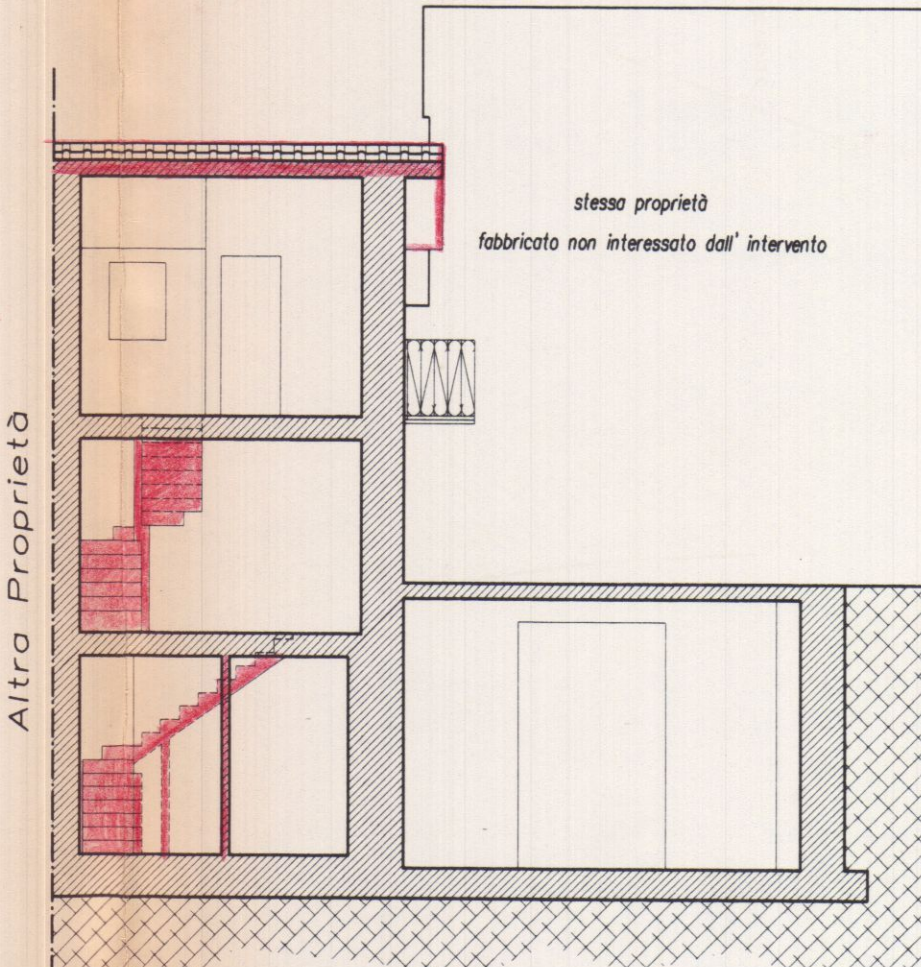

Sezione B-B