

LAVORO di
SANATORIA L. 724/94

COMMITTENTE
Silicani Daniele


Geom. UGO FERRARINI
Studio Tecnico Professionale
Via Cavour, 11 Tel. 0585 - 73730
54033 CARRARA
C. F. FRR GUO 53P21 B832T
Part. IVA 00539890459

COMUNE DI
CARRARA
TAVOLA
PROSPETTI
SEZIONI

2

DATA	SCALA	AGG	COMM.	PROG
15-03-95	1:100			

COMUNE DI CARRARA
SETT. URBANISTICA
Approvato dal Sindaco alle condizioni
indicate nella Concessione Edilizia
n° 181 del 15/03/95
elab. grafico di cui alla Comm. Edilizia
n° del Tav. n°

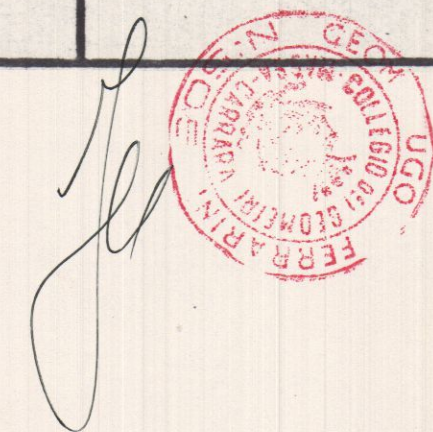

PROSPETTI

SEZIONI


NORD EST

NORD OVEST

SUD OVEST

A-A'

C-C'

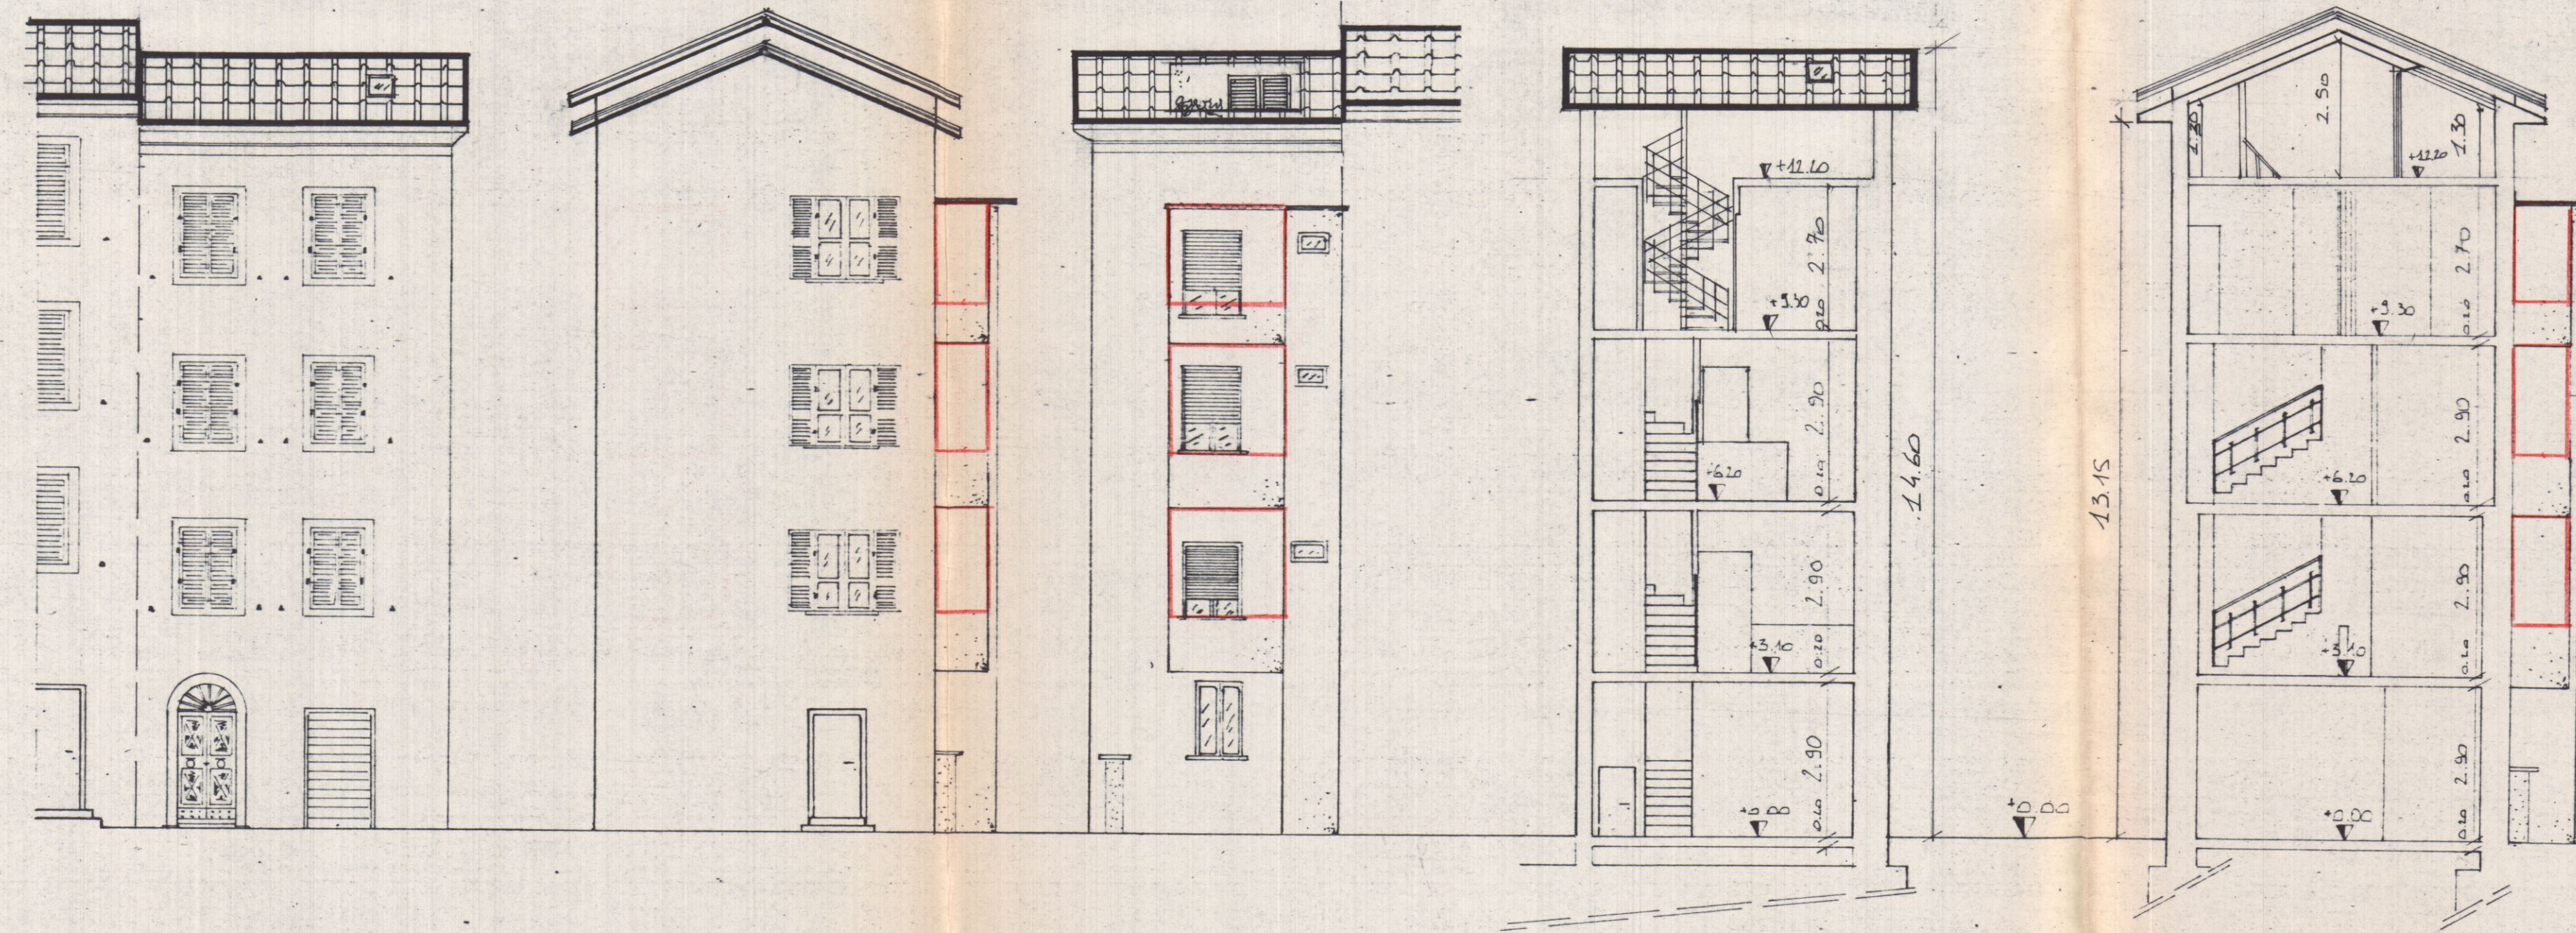

- Superficie utile =
 $(2.00 \times 0.90) \times 3 = 5.40 \text{ mq}$
- Volume = $\text{Sup. lorda} \times h$
 $[(2.10 \times 1.00) \times 2.90] \times 3 = 18.27 \text{ mc}$
- Oblazione L. 724/94
 $\text{Sup. utile } 5.40 \text{ mq} \times 108.000 \text{ L} = 583.000 \text{ L}$
- Oneri di concessione
 $\text{Sup. lorda } 6.30 \times 1.90000 = 567.000 \text{ L}$