

TAV. N° 2


PROGETTO per la costruzione di
un fabbricato di civile abitazione
in Carrara via Gragnana,

APPROVATO


Stralci p/struttorio

3 APR. 1966 CONTROLLATO
IL TECNICO

SEZ. F. Fog. 31

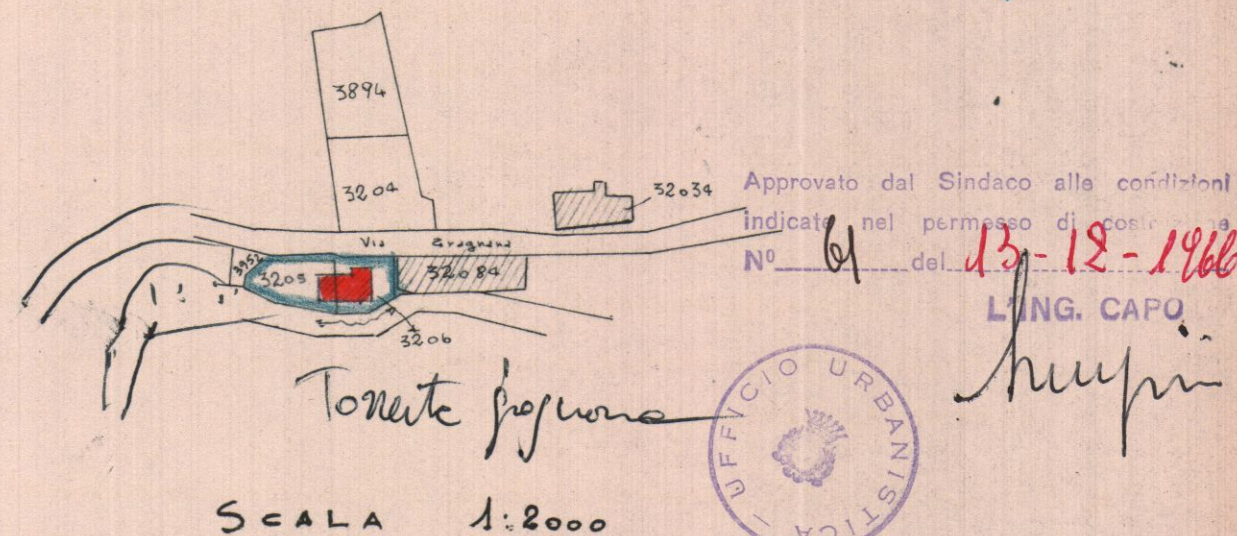

PLANIMETRIA DELLA ZONA IN SCALA 1:500

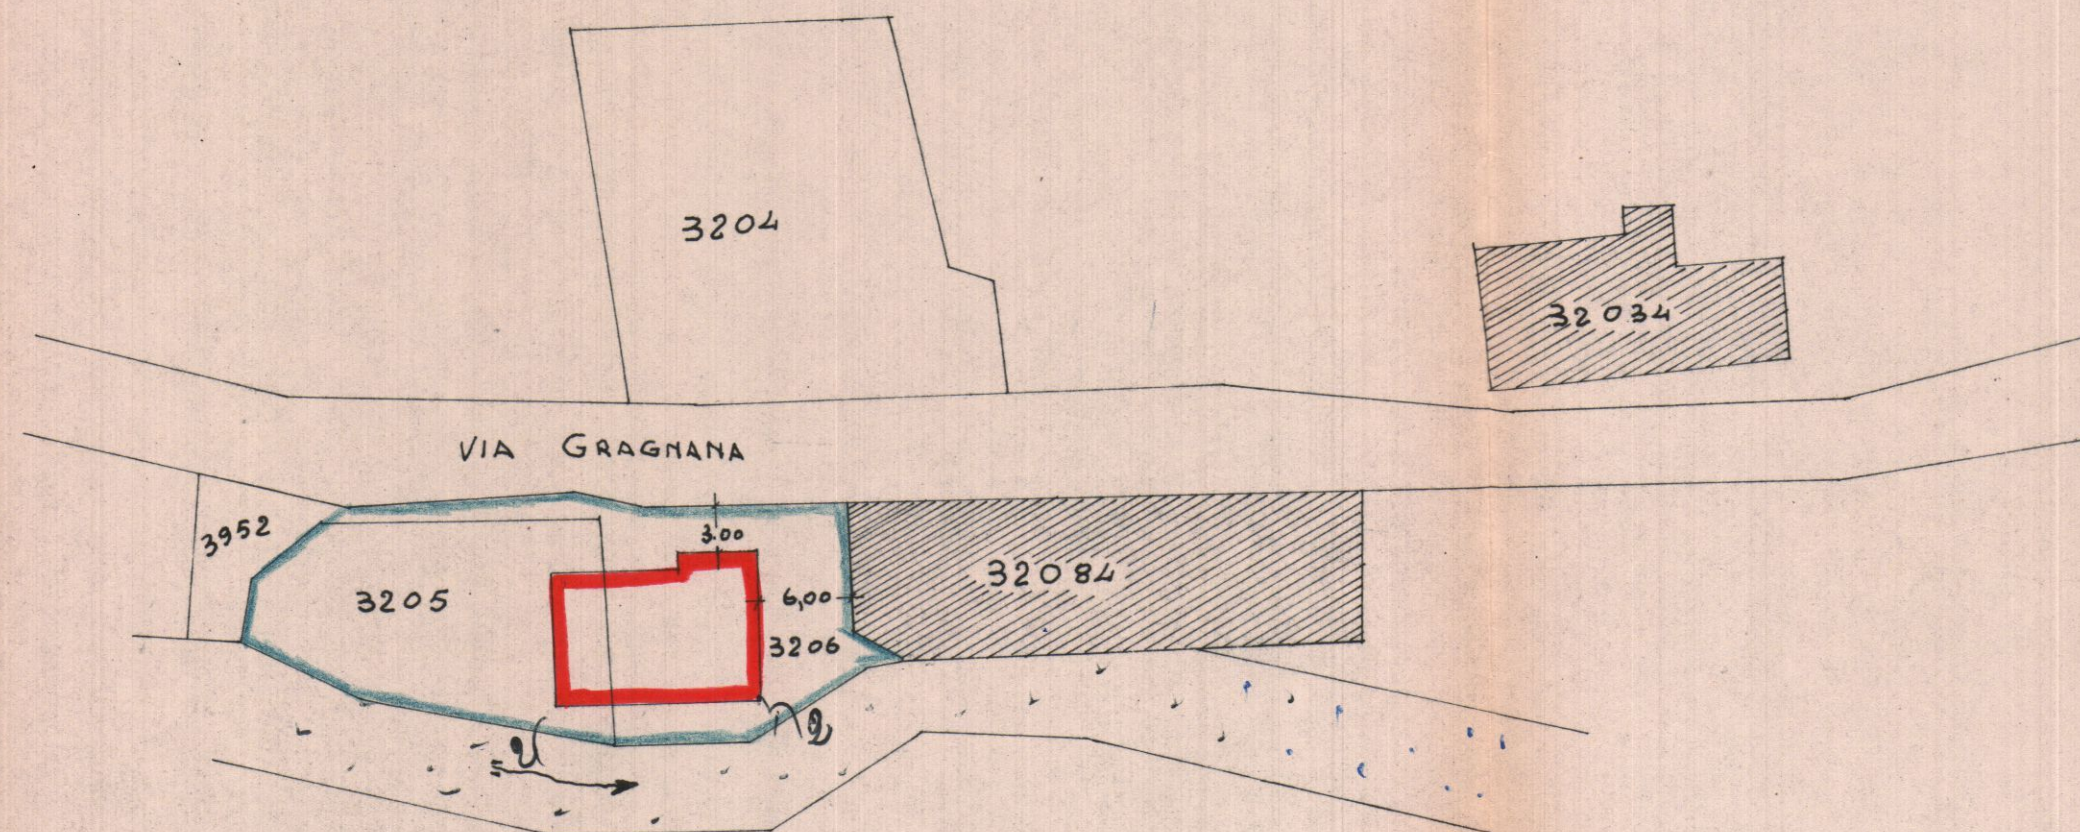

STUDIO TECNICO PROFESSIONALE GEOM. GIUSEPPE DELLA SANTINA	
PROPRIETARIO :	PROGETTISTA :
Sig. Benedini Ottaviano	
DATA 26-10-1966	SCALA 1:100