

ORIGINALE PER IL COMUNE

A	RISERVATO AL COMUNE	
	Denominazione e N. Distintivo (secondo la classificazione ISTAT)	
	COMUNE	
	PROVINCIA	
	N. PROTOCOLLO	2830



Al Signor Sindaco del Comune di

CARRARA

B	N. PROGRESSIVO	0646625503
---	----------------	------------

MINISTERO DEI LAVORI PUBBLICI



RICHIEDENTE			
COGNOME O DENOMINAZIONE <u>VINCENTINI</u>			
NOME <u>LEA</u>			
NUMERO DI CODICE FISCALE		<u>VNC LEA 29D44B832G</u>	
RESIDENZA ANAGRAFICA	COMUNE	PROVINCIA	
	<u>CARRARA</u>	<u>MS</u>	
FRAZIONE VIA E NUMERO CIVICO		CAP	
<u>Avenza - Via Colombera - 9</u>		<u>54031</u>	
NATURA GIURIDICA		<u>1</u>	
Se il richiedente è persona fisica indicare			
Sesso (M o F)	DATA DI NASCITA g. orno mese anno	STATO CIVILE	TITOLO DI STUDIO
<u>F</u>	<u>04/04/1929</u>	<u>2</u>	<u>2</u>
COMUNE O STATO ESTERO DI NASCITA			PROVINCIA (sigla)
			<u>MS</u>
CONDIZIONE PROFESSIONALE	QUALIFICA	ATTIVITÀ ECONOMICA	
<u>3</u>	<u>/</u>	<u>/</u>	
Se il richiedente è diverso da persona fisica indicare			
ATTIVITÀ ECONOMICA ESERCITATA			

NOTIZIE RIEPILOGATIVE						
MODELLI ALLEGATI E AMMONTARE DELLE OBLAZIONI					DIMENSIONI	
Modelli allegati		Ammontare delle oblazioni			Superficie complessiva per la quale è stata richiesta la sanatoria mq	N. abitazioni per le quali è stata richiesta la sanatoria
Tipo	Numero	Dovute in complesso	Già versate			
			In unica soluzione	1 Rata		
47/85 A	<u>1</u>	<u>528 000 =</u>	<u>528 000 =</u>		<u>21.10</u>	<u>1</u>
47/85-B	<u>12%</u>	<u>64 000 -</u>	<u>64 000 -</u>			
47/85-C						
47/85 D						
TOTALE	<u>1</u>	<u>592 000 =</u>	<u>592 000 =</u>		<u>21.10</u>	<u>1</u>
Il richiedente ha presentato altre domande di sanatoria						
Nello stesso comune 1 ☐ SI 2 ☒ NO In altro comune 3 ☐ SI 4 ☒ NO						

Data

02/09/1986

Firma del richiedente

Vincentini Lea

CONTI CORRENTI POSTALI
ATTESTAZIONE
di un versamento di

592 000

Lire

CINQUECENTONOVANTADUEMILA

sul C/C N 255 000

Intestato a

AMMINISTRAZIONE P T

OBLAZIONE ABUSIVISMO EDILIZIO

eseguito da VINCENTINI LEA

residente in AVENZA - Via Colombera - 9

Codice Fiscale VNC LEA 29044 B 32 G

A	C/C POSTALI	1	addi
AVENZA			
Bollo		da e dell'Ufficio	
595 - 3 SET		UFFICIALE POSTALE	

Bollo d'iva

N

del bollettario ch 9

d 1 prog 658


**MODELLI 47/85 A, B, C, D, R****Domanda di concessione o autorizzazione edilizia in sanatoria**

(Legge 28 febbraio 1985, n. 47)

In applicazione del D M 12 settembre 1985 pubblicato nella Gazzetta Ufficiale n. 220 del 18 settembre 1985, i modelli devono essere compilati tenendo conto di quanto segue

MODELLO 47/85	SEZIONE	NON CORRETTO	CORRETTO
A, B, C, D	TERZA (calcolo dell'oblazione)	Gli zeri prestampati	Eliminare gli zeri prestampati
B	SECONDA (quadro C primo rigo)	«Abitazione/i non utilizzate»	«Abitazione/i utilizzate» (è stato soppresso «non»)
	TERZA (quadro B ultimo rigo)	L'ultimo rigo in corsivo «Nel caso di opera destinata»	Sopprimere l'intero rigo in corsivo
	TERZA (quadro D)	Intero quadro D	Sopprimere l'intero quadro D
	TERZA (quadro E rigo 15)	« rigo 6 o 13 o 14»	« rigo 6 o 14» (è stato soppresso «o 13»)
D	PRIMA (quadro E punto 7 ultimo rigo)	«articolo 13»	«articolo 15» (è stato sostituito «13» con «15»)
	TERZA (quadro C dal rigo 13 al rigo 18 compresi)	Lire/mq»	«Lire» (è stato soppresso «/mq»)
	TERZA (quadro C rigo 18)	«Altre attività (moltiplicare rigo 7 per rigo 1)»	«Altre attività (moltiplicare rigo 7 per rigo 1 con le modalità riportate nelle istruzioni)
R	ISTRUZIONI PER LA COMPILAZIONE MODELLO 47/85 D (SEZIONE TERZA CALCOLO DELL'OBBLAZIONE)	«Altre attività» Si intendono tutte le attività non comprese nelle precedenti categorie e per queste non si applica alcun coefficiente correttivo. Per il calcolo dell'oblazione compilare il rigo 18 riportando al rigo 1 la misura dell'oblazione senza la riduzione di cui all'art. 34 comma 4»	«Altre attività» Si intendono tutte le attività non comprese nelle precedenti categorie. Per il calcolo dell'oblazione compilare il rigo 18 riportando al rigo 1 la misura dell'oblazione senza la riduzione di cui all'articolo 34 comma 5 e con le eventuali maggiorazioni previste dal comma 2 dello stesso articolo» (è stato sostituito l'intero paragrafo)

ORIGINALE PER IL COMUNE

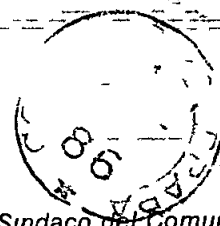

Al Signor Sindaco del Comune di

CARRARA

A	RISERVATO AL COMUNE	
	Denominazione e N Distintivo (secondo la classificazione ISTAT)	
	COMUNE	
	PROVINCIA	
	N PROTOCOLLO	2830

B	N PROGRESSIVO	0646625543
----------	---------------	------------

MINISTERO DEI LAVORI PUBBLICI

MOD. 47/85-A

**OPERE AD USO
RESIDENZIALE**

**Domanda di sanatoria per le
opere rientranti nelle tipolo-
gie di abuso 1-2-3, di cui alla
tabella allegata alla legge
28 febbraio 1985, n 47**

Per le domande seguite da quadratino occorre
barrare così ☒ la risposta che fa al caso

RICHIEDENTE			
COGNOME O DENOMINAZIONE <u>VINCENTINI</u>			
NOME <u>LEA</u>			
NUMERO DI CODICE FISCALE <u>VNC LEA 29D448832G</u>			
RESIDENZA ANAGRAFICA	COMUNE <u>CARRARA</u>	PROVINCIA (sigla) <u>MS</u>	
FRAZIONE VIA E NUMERO CIVICO <u>Aventa - Via Colombera 9</u>		CAP <u>54031</u>	
NATURA GIURIDICA			<u>1</u>
Se il richiedente è persona fisica indicare			
Sesso (M-F) <u>F</u>	DATA DI NASCITA giorno <u>04</u> mese <u>04</u> anno <u>1929</u>	STATO CIVILE <u>2</u>	TITOLO DI STUDIO <u>2</u>
COMUNE O STATO ESTERO DI NASCITA			PROVINCIA (s. gla) <u> </u>
CONDIZIONE PROFESSIONALE <u>3</u>	QUALIFICA <u> </u>	ATTIVITÀ ECONOMICA <u> </u>	
Se il richiedente è diverso da persona fisica indicare			
ATTIVITÀ ECONOMICA ESERCITATA <u> </u>			
TITOLO IN BASE AL QUALE IL RICHIEDENTE EFFETTUA LA DOMANDA DI SANATORIA			
Proprietà <u>1</u> ☐		Locazione <u>3</u> ☐	
Possesso ad altro titolo reale <u>2</u> ☐		Altro (specif. care) <u>4</u> ☐	
COSTRUZIONI SU AREE DI PROPRIETÀ DELLO STATO O DI ENTI PUBBLICI TERRITORIALI			
Indicare se l'opera oggetto di sanatoria è stata eseguita su aree di proprietà dello Stato o di Enti Pubblici territoriali <u>1</u> ☐ <u>2</u> ☒			
MODALITÀ DI ACQUISIZIONE (Compilare solo se il richiedente è proprietario dell'opera oggetto di sanatoria)			
1 COMPRAVENDITA — da privati <u>1</u> ☐ — da impresa di costruzioni <u>2</u> ☐ — da altra impresa <u>3</u> ☐ — da altri <u>4</u> ☐			
2 DONAZIONE e/o SUCCESSIONE <u>5</u> ☐			
3 COSTRUITA IN PROPRIO <u>6</u> ☒			
PROPRIETARIO (compilare solo se il richiedente è diverso dal proprietario)			
COGNOME O DENOMINAZIONE			
NOME			
RESIDENZA ANAGRAFICA	COMUNE	PROVINCIA (sigla)	
FRAZIONE VIA E NUMERO CIVICO		CAP	
LOTTIZZAZIONE			
Indicare se l'opera oggetto di sanatoria insiste su area lottizzata			
<u>1</u> ☒			
<u>2</u> ☐ con lottizzazione autorizzata e convenzionata			
<u>3</u> ☐ con lottizzazione non autorizzata e non convenzionata			

SEZIONE PRIMA — OPERA OGGETTO DI SANATORIA — NOTIZIE GENERALI

A LOCALIZZAZIONE

LOCALITÀ VIA PIAZZA E NUMERO CIVICO

CAP

COMUNE

PROVINCIA
(sigla)

Avanza - Via Colombara - 9

54031

Carrara

MC

In mancanza delle informazioni relative alla toponomastica indicare

Catasto terreni foglio di mappa

numero/i di mappa

Nuovo catasto edilizio urbano foglio di mappa

91

numero/i di mappa

119

subalterno

B ZONA URBANISTICA

Alla data
d inizio dei lavori

Alla data
del 1 ottobre 1983

Zona A 1 ☐

1 ☐

Zona B 2 ☐

2 ☐

Zona C 3 ☐

3 ☐

Zona D 4 ☐

4 ☐

Zona E 5 ☐

5 ☐

Zona F 6 ☐

6 ☐

Non era vigente alcuno
strumento urbanistico

7 ☐

7 ☐

C VINCOLI

Indicare se l'area sulla quale sorge l'opera ovvero se
il fabbricato ove è ubicata risultano soggetti a vincoli 1 ☐ SI 2 ☐ NO

Se si indicare il tipo di vincolo

D NATURA DELL'OPERA

d 1 — Opera autonomamente utilizzabile

Intero fabbricato 1 ☐

Porzione di fabbricato ☒

d 2 — Opera non autonomamente utilizzabile 3 ☐

E TIPOLOGIA DELL'ABUSO PER IL QUALE È RICHIESTA LA SANATORIA

1 Opere realizzate in assenza o difformità della licenza edilizia o concessione e non conformi alle norme urbanistiche ed alle prescrizioni degli strumenti urbanistici

In assenza della licenza edilizia o concessione ☒

In difformità della licenza edilizia o concessione 2 ☐

2 Opere realizzate senza licenza edilizia o concessione o in difformità da questa ma conformi alle norme urbanistiche ed alle prescrizioni degli strumenti urbanistici alla data di entrata in vigore della presente legge

In assenza della licenza edilizia o concessione 3 ☐

In difformità della licenza edilizia o concessione 4 ☐

3 Opere realizzate senza licenza edilizia o concessione o in difformità da questa ma conformi alle norme urbanistiche ed alle prescrizioni degli strumenti urbanistici al momento dell'inizio dei lavori

In assenza della licenza edilizia o concessione 5 ☐

In difformità della licenza edilizia o concessione 6 ☐

F EPOCA DI ULTIMAZIONE

Periodo di ultimazione

Precedente all'1-9-1967 1 ☐

dal 2-9-1967 al 29-1-1977 ☒

dal 30-1-1977 all'1-10-1983 3 ☐

Anno di ultimazione 1976

G DISPONIBILITÀ ALL'USO

Indicare se alla data del 1 ottobre 1983 l'opera era abitabile

1 ☐ SI

2 ☐ NO

parzialmente 3 ☐

SEZIONE SECONDA — OPERA OGGETTO DI SANATORIA — NOTIZIE PARTICOLARI

A OPERA AUTONOMAMENTE UTILIZZABILE (Intero fabbricato o porzione di fabbricato)

a Dimensioni e consistenza

— Piani fuori terra

n 4

(compreso il seminterrato)

— Piani entroterra

n 4

— Volume totale
(vuoto per pieno)

mc

— Superficie

utile abitabile

(compresi gli accessori interni alle abitazioni) (Su)

mq 2110

per servizi ed accessori

(esclusi gli accessori interni alle abitazioni) (Snr)

mq

Presenza di superfici destinate ad attività non residenziali (1)

1 ☐ SI 2 ☐ NO

ABITAZIONI

RIPARTIZIONE DELLE ABITAZIONI

Numero	Vari d'abitazione		A — Secondo il numero delle stanze per abitazione										B — Secondo classi di superficie utile in mq				
	Stanze	Accessori (1)	di 1 stanza	2	3	4	5	di 6 stanze e oltre	fino a 45 mq	da 46 a 75 mq	da 76 a 95 mq	da 96 a 110 mq	da 111 a 130 mq	da 131 a 150 mq	oltre 150 mq		

(1) Nel caso di superfici destinate ad attività non residenziali compilare il modello 47/85-D — (2) Indicare se tanto gli accessori interni alle abitazioni

b - Differmità della licenza edilizia o concessione in tale caso segnalare gli estremi della licenza o concessione		c - Superficie complessiva dell'area sulla quale sorge l'opera							
N licenza o concessione _____ Data di rilascio _____ Superficie assentita _____ mq Volume assentito _____ mc	giorno _____ mese _____ anno _____ 1 9	— da 0 a 200 mq 1 ☐ — da 201 a 400 mq 2 ☐ — da 401 a 600 mq 3 ☐ — da 601 a 1 000 mq 4 ☐ — da 1 001 a 1 500 mq 5 ☐ — da 1 501 a 2 000 mq 6 ☐ — da 2 001 a 4 000 mq 7 ☐ — da 4 001 a 10 000 mq 8 ☐ — oltre 10 000 mq 9 ☐							
d Titolo di godimento e utilizzazione dell'opera									
<table style="width: 100%; border-collapse: collapse;"> <tr> <th style="width: 33%;">Abitazione/i utilizzate</th> <th style="width: 33%;">Locazione</th> <th style="width: 33%;">Altro titolo</th> </tr> <tr> <td> Proprietà e usufrutto residenza primaria n ☐ residenza non primaria n ☐ uso non abitativo n ☐ </td> <td> uso abitativo n ☐ uso non abitativo n ☐ Abitazione/i non utilizzate n ☐ </td> <td> uso abitativo n ☐ uso non abitativo n ☐ </td> </tr> </table>				Abitazione/i utilizzate	Locazione	Altro titolo	Proprietà e usufrutto residenza primaria n ☐ residenza non primaria n ☐ uso non abitativo n ☐	uso abitativo n ☐ uso non abitativo n ☐ Abitazione/i non utilizzate n ☐	uso abitativo n ☐ uso non abitativo n ☐
Abitazione/i utilizzate	Locazione	Altro titolo							
Proprietà e usufrutto residenza primaria n ☐ residenza non primaria n ☐ uso non abitativo n ☐	uso abitativo n ☐ uso non abitativo n ☐ Abitazione/i non utilizzate n ☐	uso abitativo n ☐ uso non abitativo n ☐							
e Accatastamento									
Se l'opera è accatastata indicare la categoria catastale <u>A/3</u>									
f Caratteristiche generali del fabbricato nel quale è ubicata l'opera oggetto di sanatoria (Da indicare solo in caso di risposta al punto d 1 della Sezione prima)									
Dimensione e consistenza — Piani fuoriterza (compreso il seminterrato) n <u>4</u> — Piani entroterra n <u>4</u> — Struttura portante prevalente pietri o mattoni ☒ prefabbricata 3 ☐ cemento armato ☒ mista e altra 4 ☐		Servizi ad uso diretto del fabbricato — Allacciamento rete fognante ☒ — Allacciamento rete elettrica ☒ — Approvvigionamento idrico da acquedotto ☒ — Impianto termico centralizzato ☒ — Ascensore 5 ☐							
Abitazioni comprese nel fabbricato n <u>1</u> Presenza di superfici destinate ad attività non residenziali 1 ☒ 2 ☐		Aree di pertinenza ad uso diretto del fabbricato Con attrezzature fisse ad uso ricreativo 1 ☐ Con attrezzature fisse al servizio di attività lavorative 2 ☐ Senza attrezzature fisse 3 ☐ Spazi per parcheggi 4 ☐							
B OPERA NON AUTONOMAMENTE UTILIZZABILE									
a Natura e consistenza									
— Vani o parti di vano al servizio delle abitazioni Interni alle abitazioni (Su) mq _____ Esterni alle abitazioni (Snr) mq _____ Presenza di superfici destinate ad attività non residenziali (1) 1 ☒ 2 ☐									
(1) Nel caso di superfici destinate ad attività non residenziali compilare il modello 47/85-D									
b Caratteristiche generali dell'unità immobiliare alla quale è annessa l'opera oggetto di sanatoria (Da indicare solo in caso di risposta al punto d 2 della Sezione prima)									
Se l'opera oggetto di sanatoria è annessa ad una singola abitazione indicare la superficie utile dell'abitazione (compresi gli accessori interni) (Su) mq _____		Se l'opera oggetto di sanatoria è annessa ad un intero fabbricato indicare N piani del fabbricato _____ N abitazioni del fabbricato _____							
c Accatastamento									
Se l'opera è accatastata indicare la categoria catastale _____									

SEZIONE TERZA - CALCOLO DELL'OBLAZIONE

A MISURA DELL'OBLAZIONE

TIPOLOGIA DELL'ABUSO	PERIODI IN CUI L'ABUSO È STATO COMMESSO		
	Fino al 1 settembre 1967	Dal 2 settembre 1967 al 29 gennaio 1977	Dal 30 gennaio 1977 al 1 ottobre 1983
	MISURA DELL'OBLAZIONE		
Tipologia 1	L 5 000 mq	L 25 000 mq	L 36 000 mq
Tipologia 2	L 3 000 mq	L 15 000 mq	L 25 000 mq
Tipologia 3	L 2 000 mq	L 12 000 mq	L 20 000 mq

1) Misura dell'oblazione (riportare l'importo corrispondente alla tipologia dell'abuso e all'epoca in cui è stato commesso)

Lire/mq 25 000

B CALCOLO DELLE SUPERFICI

2) Superficie utile abitabile

mq 21,10

3) Superficie non residenziale mq x 0,6 =

mq

4) Superficie complessiva (sommare rigo 2 con rigo 3)

mq

Nel caso di opera destinata a prima abitazione del proprietario richiedente passare al punto D

C CALCOLO DELL'OBLAZIONE

Coefficienti correttivi (moltiplicare l'importo del rigo 1 per uno dei coefficienti riportati nelle istruzioni)

5) Misura dell'oblazione corretta

Lire/mq 000

Oblazione da versare (moltiplicare la superficie del rigo 4 per l'importo del rigo 5)

6) Oblazione da versare

Lire 528 000

D CALCOLO DELL'OBLAZIONE PER OPERE DESTINATE A PRIMA ABITAZIONE DEL PROPRIETARIO RICHIEDENTE (art. 34 commi 3 e 4)

7) Superficie soggetta a riduzione della somma dovuta a titolo di oblazione

mq

8) Superficie eccedente (sottrarre rigo 7 da rigo 4)

mq

Misura dell'oblazione

9) Misura dell'oblazione dovuta in assenza di convenzionamento (ridurre di un terzo la somma di rigo 1)

Lire/mq 000

10) Misura dell'oblazione dovuta in presenza di convenzionamento (ridurre a metà la somma di rigo 9)

Lire/mq 000

11) Importo relativo alla superficie soggetta a riduzione (moltiplicare rigo 7 per rigo 9 o 10)

Lire 000

12) Importo relativo alla superficie eccedente (moltiplicare rigo 8 per rigo 10)

Lire 00

13) Oblazione da versare (sommare rigo 11 con rigo 12)

Lire 000

E OBLAZIONE DOVUTA E MODALITÀ DI VERSAMENTO

14) Oblazione da versare **Casi particolari** (art. 38 co. 6)

Lire 000

15) Oblazione da versare (riportare l'importo indicato al rigo 6, 13 o 14)

Lire 528 000 + 12

16) Somma versata in data

giorno mese anno
 1988

in unica soluzione

Lire 64 000

1 rata

Lire 592 000

17) Se il richiedente si avvale della facoltà di rateizzazione indicare il numero delle rate

fino a 3 rate ☐

fino a 8 rate ☐

fino a 16 rate ☐

Documentazione allegata

Attestato di versamento
Planimetria dell'immobile.
Descrizione dei lavori.
Documentazione fotografica.


Data

02/09/1986

Firma del richiedente

Vincenzo Lea

COPIA PER IL MINISTERO DEI LAVORI PUBBLICI

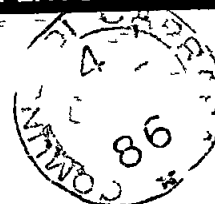

Al Signor Sindaco del Comune di

CARRARA

A	RISERVATO AL COMUNE	
	Denominazione e N Distintivo (secondo la classificazione ISTAT)	
	COMUNE	11
	PROVINCIA	
	N PROTOCOLLO	2830

B	N PROGRESSIVO	0646625503
----------	---------------	------------

MINISTERO DEI LAVORI PUBBLICI



28 febbraio 1985, n 47

Per le domande seguite da quadratino occorre barrare così ☒ la risposta che fa al caso

RICHIEDENTE			
COGNOME O DENOMINAZIONE		VINCENTINI	
NOME		LEA	
NUMERO DI CODICE FISCALE		VNCLEA29D44B832G	
RESIDENZA ANAGRAFICA	COMUNE	PROVINCIA (sigla)	
	CARRARA	MS	
FRAZIONE VIA E NUMERO CIVICO		CAP	
Avenza - Via Colomba 9		54031	
NATURA GIURIDICA		1	
Se il richiedente è persona fisica indicare			
Sesso (M-F)	DATA DI NASCITA (giorno mese anno)	STATO CIVILE	TITOLO DI STUDIO
F	04/04/1929	2	2
COMUNE O STATO ESTERO DI NASCITA		PROVINCIA (sigla)	
CONDIZIONE PROFESSIONALE	QUALIFICA	ATTIVITÀ ECONOMICA	
3	1	1	
Se il richiedente è diverso da persona fisica indicare			
ATTIVITÀ ECONOMICA ESERCITATA			
TITOLO IN BASE AL QUALE IL RICHIEDENTE EFFETTUA LA DOMANDA DI SANATORIA			
Proprietà ☐		Locazione ☐	
Possesso ad altro titolo reale ☐		Altro ☐	
		(specificare)	
COSTRUZIONI SU AREE DI PROPRIETÀ DELLO STATO O DI ENTI PUBBLICI TERRITORIALI			
Indicare se l'opera oggetto di sanatoria è stata eseguita su aree di proprietà dello Stato o di Enti Pubblici territoriali			
1 ☐ SI 2 ☒ NO			
MODALITÀ DI ACQUISIZIONE (Compilare solo se il richiedente è proprietario dell'opera oggetto di sanatoria)			
1 COMPRAVENDITA			
— da privati ☐			
— da impresa di costruzioni ☐			
— da altra impresa ☐			
— da altri ☐			
2 DONAZIONE e/o SUCCESSIONE ☐			
3 COSTRUITA IN PROPRIO ☒			
PROPRIETARIO (compilare solo se il richiedente è diverso dal proprietario)			
COGNOME O DENOMINAZIONE			
NOME			
RESIDENZA ANAGRAFICA	COMUNE	PROVINCIA (sigla)	
FRAZIONE VIA E NUMERO CIVICO		CAP	
LOTTIZZAZIONE			
Indicare se l'opera oggetto di sanatoria insiste su area lottizzata			
1 ☒			
2 ☐ con lottizzazione autorizzata e convenzionata			
3 ☐ con lottizzazione non autorizzata e non convenzionata			

SEZIONE PRIMA — OPERA OGGETTO DI SANATORIA — NOTIZIE GENERALI

A LOCALIZZAZIONE

LOCALITÀ VIA PIAZZA E NUMERO CIVICO

Avenza - Via Colomba - 9

CAP

54031

COMUNE

Corrida

PROVINCIA
(sigla)

MS

In mancanza delle informazioni relative alla toponomastica indicare

Catasto terreni foglio di mappa

1111

numero/i di mappa

1111

1111

1111

Nuovo catasto edilizio urbano foglio di mappa

91

numero/i di mappa

119

1111

1111

subalterno

1111

B ZONA URBANISTICA

Alla data
d inizio dei lavori

Alla data
del 1 ottobre 1983

Zona A 1 ☐

1 ☐

Zona B 2 ☐

2 ☐

Zona C 3 ☐

3 ☐

Zona D 4 ☐

4 ☐

Zona E 5 ☐

5 ☐

Zona F 6 ☐

6 ☐

Non era vigente alcuno
strumento urbanistico

7 ☐

7 ☐

C VINCOLI

Indicare se l'area sulla quale sorge l'opera ovvero se
il fabbricato ove è ubicata risultano soggetti a vincoli 1 ☐ 2 ☐

Se si indicare il tipo di vincolo

1 ☐ 2 ☐ 3 ☐ 4 ☐ 5 ☐ 6 ☐

D NATURA DELL'OPERA

d 1 — Opera autonomamente utilizzabile

Intero fabbricato 1 ☐

Porzione di fabbricato ☒

d 2 — Opera non autonomamente utilizzabile 3 ☐

E TIPOLOGIA DELL'ABUSO PER IL QUALE È RICHIESTA LA SANATORIA

1 Opere realizzate in assenza o difformità della licenza edilizia o concessione e non conformi alle norme urbanistiche ed alle prescrizioni degli
strumenti urbanistici

In assenza della licenza edilizia o concessione ☒

In difformità della licenza edilizia o concessione 2 ☐

2 Opere realizzate senza licenza edilizia o concessione o in difformità da questa ma conformi alle norme urbanistiche ed alle prescrizioni degli
strumenti urbanistici alla data di entrata in vigore della presente legge

In assenza della licenza edilizia o concessione 3 ☐

In difformità della licenza edilizia o concessione 4 ☐

3 Opere realizzate senza licenza edilizia o concessione o in difformità da questa ma conformi alle norme urbanistiche ed alle prescrizioni degli
strumenti urbanistici al momento dell'inizio dei lavori

In assenza della licenza edilizia o concessione 5 ☐

In difformità della licenza edilizia o concessione 6 ☐

F EPOCA DI ULTIMAZIONE

Periodo di ultimazione

Precedente all'1-9-1967 1 ☐

dal 2-9-1967 al 29-1-1977 ☒

dal 30-1-1977 all'1-10-1983 3 ☐

Anno di ultimazione 1976

G DISPONIBILITÀ ALL'USO

Indicare se alla data del 1 ottobre 1983 l'opera era abitabile

1 ☐

2 ☐

parzialmente 3 ☐

SEZIONE SECONDA — OPERA OGGETTO DI SANATORIA — NOTIZIE PARTICOLARI

A — OPERA AUTONOMAMENTE UTILIZZABILE (intero fabbricato o porzione di fabbricato)

a Dimensioni e consistenza

— Piani fuori terra
(compreso il seminterrato)

n 1

— Piani entroterra

n 1

— Volume totale
(vuoto per pieno)

mc 11

— Superficie

utile abitabile

(compresi gli accessori interni alle abitazioni) (Su)

mq 21.10

per servizi ed accessori

(esclusi gli accessori interni alle abitazioni) (Snr)

mq 11

— Presenza di superfici destinate ad attività non residenziali (1)

1 ☐

2 ☐

ABITAZIONI

RIPARTIZIONE DELLE ABITAZIONI

Numero	Vani di abitazione		A — Secondo il numero delle stanze per abitazione							B — Secondo classi di superficie utile in mq					
	Stanze	Accessori (2)	di 1 stanza	2	3	4	5	di 6 stanze e oltre	fino a 45 mq	da 46 a 75 mq	da 76 a 95 mq	da 96 a 110 mq	da 111 a 130 mq	da 131 a 150 mq	oltre 150 mq

(1) Nel caso di superfici destinate ad attività non residenziali compilare il modello 47/85 D — (2) Indicare soltanto gli accessori interni alle abitazioni

b Differmit� della licenza edilizia o concessione. In tale caso segnalare gli estremi della licenza o concessione		c Superficie complessiva dell'area sulla quale sorge l'opera	
N licenza o concessione _____ Data di rilascio _____ Superficie assentita _____ mq Volume assentito _____ mc	_____ giorno _____ mese _____ anno _____ 1 9 _____ _____ _____ _____ _____	— da 0 a 200 mq 1 ☐ — da 201 a 400 mq 2 ☐ — da 401 a 600 mq 3 ☐ — da 601 a 1 000 mq 4 ☐ — da 1 001 a 1 500 mq 5 ☐ — da 1 501 a 2 000 mq 6 ☐ — da 2 001 a 4 000 mq 7 ☐ — da 4 001 a 10 000 mq 8 ☐ — oltre 10 000 mq 9 ☐	
d Titolo di godimento e utilizzazione dell'opera			
Abitazione/i utilizzate Propriet� e usufrutto residenza primaria n _____ residenza non primaria n _____ uso non abitativo n _____ Locazione uso abitativo n _____ uso non abitativo n _____ Altro titolo uso abitativo n _____ uso non abitativo n _____ Abitazione/i non utilizzate n _____			
e Accatastamento			
Se l'opera � accatastata indicare la categoria catastale <u>A/3</u>			
f Caratteristiche generali del fabbricato nel quale � ubicata l'opera oggetto di sanatoria (Da indicare solo in caso di risposta al punto d 1 della Sezione prima)			
Dimensione e consistenza — Piani fuoriterza (compreso il seminterrato) n <u>1</u> — Piani entroterra n <u>1</u> — Struttura portante prevalente pietre o mattoni ☒ prefabbricata 3 ☐ cemento armato 2 ☒ mista e altra 4 ☐		Servizi ad uso diretto del fabbricato — Allacciamento rete fognante ☒ — Allacciamento rete elettrica ☒ — Approvvigionamento idrico da acquedotto ☒ — Impianto termico centralizzato 4 ☐ — Ascensore 5 ☐	
Abitazioni comprese nel fabbricato n <u>1</u> Presenza di superfici destinate ad attivit� non residenziali 1 ☒ 2 ☐		Aree di pertinenza ad uso diretto del fabbricato Con attrezzature fisse ad uso ricreativo 1 ☐ Con attrezzature fisse al servizio di attivit� lavorative 2 ☐ Senza attrezzature fisse 3 ☐ Spazi per parcheggi 4 ☐	
B OPERA NON AUTONOMAMENTE UTILIZZABILE			
a Natura e consistenza			
— Vani o parti di vano al servizio delle abitazioni Interni alle abitazioni (Su) _____ mq _____ Esterni alle abitazioni (Snr) _____ mq _____ Presenza di superfici destinate ad attivit� non residenziali (1) 1 ☒ 2 ☐			
(1) Nel caso di superfici destinate ad attivit� non residenziali compilare il modello 47/85-D			
b Caratteristiche generali dell'unit� immobiliare alla quale � annessa l'opera oggetto di sanatoria (Da indicare solo in caso di risposta al punto d 2 della Sezione prima)			
Se l'opera oggetto di sanatoria � annessa ad una singola abitazione indicare la superficie utile dell'abitazione (compresi gli accessori interni) (Su) _____ mq _____		Se l'opera oggetto di sanatoria � annessa ad un intero fabbricato indicare N piani del fabbricato _____ N abitazioni del fabbricato _____	
c Accatastamento			
Se l'opera � accatastata indicare la categoria catastale _____			

SEZIONE TERZA — CALCOLO DELL'OBLAZIONE

A MISURA DELL'OBLAZIONE

TIPOLOGIA DELL'ABUSO	PERIODI IN CUI L'ABUSO È STATO COMMESSO		
	Fino al 1 settembre 1967	Dal 2 settembre 1967 al 29 gennaio 1977	Dal 30 gennaio 1977 al 1 ottobre 1983
	MISURA DELL'OBLAZIONE		
Tipologia 1	L 5 000 mq	L 25 000 mq	L 36 000 mq
Tipologia 2	L 3 000 mq	L 15 000 mq	L 25 000 mq
Tipologia 3	L 2 000 mq	L 12 000 mq	L 20 000 mq

1) Misura dell'oblazione (riportare l'importo corrispondente alla tipologia dell'abuso e all'epoca in cui è stato commesso)

Lire/mq **25 000**

B CALCOLO DELLE SUPERFICI

2) Superficie utile abitabile

mq **21,10**

3) Superficie non residenziale mq × 0,6 =

mq

4) Superficie complessiva (sommare rigo 2 con rigo 3)

mq

Nel caso di opera destinata a prima abitazione del proprietario richiedente passare al punto D

C CALCOLO DELL'OBLAZIONE

Coefficienti correttivi (moltiplicare l'importo del rigo 1 per uno dei coefficienti riportati nelle istruzioni)

5) Misura dell'oblazione corretta

Lire/mq 000

Oblazione da versare (moltiplicare la superficie del rigo 4 per l'importo del rigo 5)

6) Oblazione da versare

Lire **528 000**

D CALCOLO DELL'OBLAZIONE PER OPERE DESTINATE A PRIMA ABITAZIONE DEL PROPRIETARIO RICHIEDENTE (art. 34 commi 3 e 4)

7) Superficie soggetta a riduzione della somma dovuta a titolo di oblazione

mq

8) Superficie eccedente (sottrarre rigo 7 da rigo 4)

mq

Misura dell'oblazione

9) Misura dell'oblazione dovuta in assenza di convenzionamento (ridurre di un terzo la somma di rigo 1)

Lire/mq 000

10) Misura dell'oblazione dovuta in presenza di convenzionamento (ridurre a metà la somma di rigo 9)

Lire/mq 000

11) Importo relativo alla superficie soggetta a riduzione (moltiplicare rigo 7 per rigo 9 o 10)

Lire 000

12) Importo relativo alla superficie eccedente (moltiplicare rigo 1 per rigo 8)

Lire 000

13) Oblazione da versare (sommare rigo 11 con rigo 12)

Lire 000

E OBBLAZIONE DOVUTA E MODALITÀ DI VERSAMENTO

14) Oblazione da versare **Casi particolari** (art. 38 co. 6)

Lire 000

15) Oblazione da versare (riportare l'importo indicato al rigo 6, 13 o 14)

Lire **528 000**

16) Somma versata in data

giorno mese anno
 1 9 8

in unica soluzione

Lire **64 000**

1 rata

Lire **592 000**

17) Se il richiedente si avvale della facoltà di rateizzazione indicare il numero delle rate

fino a 3 rate ☐

fino a 8 rate ☐

fino a 16 rate ☐

Documentazione allegata

Attestato di versamento
Planimetria dell'immobile.
Descrizione dei lavori.
Documentazione fotografica.

Data

02/09/1986


Firma del richiedente

Vincenzo Lea

Cassa di Risparmio di Carrara

FONDATA NEL 1843

ADERENTE AL FONDO INTERBANCARIO DI TUTELA DEI DEPOSITI

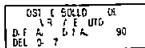

SERVIZIO DI TESORERIA E CASSA

* * * B O L L E T T A * * *

DATA 01 02 91

TESORERIA SEDE DI CARRARA

ENTE/ES	NUMERO		CONTO	
1010/91	332		1	

COMUNE DI CARRARA
PIAZZA 2 GIUGNO N 2
54033 MS CARRARA

LA DITTA VINCENTINI LEA


HA VERSATO QUANTO SEGUE N REVERS SUB IMPORTO
2148/ 2 173 000

CAUSALE DEL VERSAMENTO URBANIZZAZIONE SECONDARIA CONDONO EDILIZI (EX R
7369/90)

RIF MAR / 3/ 51/ 0

IMPORTO BOLLETTA	VALUTA	BOLLI	SPFSE	IMPORTO RISCOSSO
173 000	01 02 91	5		173 000

DICONSI LIRE CENTOSETTANTATREMILA*****
CASSA di RISP. di Carrara

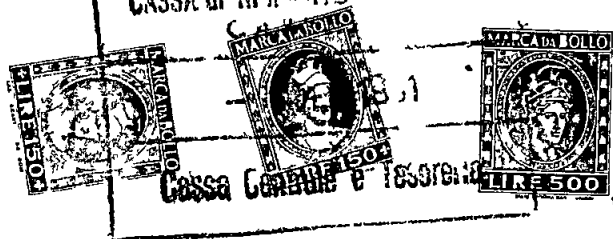

IL CASSIERE

6

Cassa di Risparmio di Carrara

FONDATA NEL 1843

ADERENTE AL FONDO INTERBANCARIO DI TUTELA DEI DEPOSITI

SERVIZIO DI TESORERIA E CASSA

PROT. D. D. L. A. S. N. R.
A. D. A. T. U. E. Z. U. O. A. I.
D. P. A. Z. D. A. S. A. 902
D. L. 87

* * * B O L L E T T A * * *

DATA 01 02 91

TESORERIA SEDE DI CARRARA

ENTE/ES	NUMERO		CONTO	
1010/91	331		1	

COMUNE DI CARRARA
PIAZZA 2 GIUGNO N 2
54033 MS CARRARA

LA DITTA VINCENTINI LEA


HA VERSATO QUANTO SEGUE N REVERS SUB IMPORTO
2147/ 2 85 000

CAUSALE DEL VERSAMENTO URBANIZZAZ PRIMARIA E COSTO COSTRUZIONE CONCEY R
7363/90)

RIF MAR / 2/ 51/ 0

IMPORTO BOLLETTA	VALUTA	BOLLI	SPESE	IMPORTO RISCOSSO
85 000	01 02 91	PS		85 000

DICONSI LIRE OTTANTACINQUEMILA*****

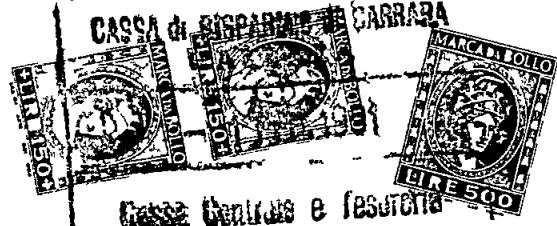

IL CASSIERE

341



COMUNE DI CARRARA

P. 3312
03.1.81

18 DIC 1980

Carrara, 11

Ufficio Urbanistica Nucleo Operativo

Oggetto: Sanatoria abuso EDILIZIO pratica n. 2830
del 4-10-80

CONTRIBUTO DI CONCESSIONE.-

Al Sig. VINCENTINI LEAVIA COLOMBERA, 9AVENIA CARRARA

Con riferimento alla domanda di condono edilizio all'oggetto, la S.V. è formalmente invitata al pagamento della somma dovuta per contributo di concessione nella misura così stabilita:

- ONERI DI URBANIZZAZIONE L. 258.000 -

- PERC. COSTO DI COSTRUZIONE L. _____ -

Totale L. 258.000 -


La somma relativa al contributo di concessione deve essere versata a favore del Comune di Carrara presso la Tesoreria Comunale con reversale n. 4363/4364; fermo restando l'applicazione della maggiorazione di cui all'art. 3 II° comma Legge 28.2.85 n. 47 in caso di ritardo. ***

I documenti comprovanti l'effettuato pagamento delle somme dovute dovranno essere esibiti a questo ufficio entro 20 giorni dal ricevimento della presente.-

Gli aventi diritto alla rateizzazione degli oneri, a garanzia dell'esatto adempimento dell'onere di cui sopra, dovranno produrre, oltre alla ricevuta dell'avvenuto versamento pari ad 1/3 dell'importo complessivo, adeguata ed idonea polizza fidejussoria (Bancaria o Assicurativa) sulla rimanenza da suddividersi in un massimo di 10 rate semestrali, con maggiorazione annua del 10 % (art. 2 Legge Regionale 51/85).-

Per il ritiro della concessione in sanatoria la S.V. dovrà produrre inoltre:

- MARCA DA BOLLO DA L. 5.000.-
- ATTESTATO PAGAMENTO DIRITTI E STAMPATI DI CONCESSIONE -
- EVENTUALE DELEGA PER IL RITIRO DEGLI ATTI -
- COMPILAZIONE MOD. ISTAT I/201 -

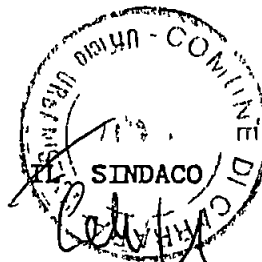

E' ammesso il convenzionamento di cui agli art. 7° e 8 della Legge n. 10/77.-

*** Il mancato versamento, nei termini di legge, del contributo di concessione di cui all'art. 3, della Legge 28 Febbraio 1985 - n. 47 comporta: a) l'aumento del contributo in misura pari al 20 per cento qualora il versamento del contributo sia effettuato nei successivi centoventi giorni; b) l'aumento del contributo in misura pari al 50 per cento quando, superato il termine di cui alla lettera a), il ritardo si protrae non oltre i successivi sessanta giorni; c) l'aumento del contributo in misura pari al 100 per cento quando, superato il termine di cui alla lettera b), il ritardo si protrae non oltre i successivi sessanta giorni.-




Mod. 23-I (per l'interno) (1989) Cod. 008400

AMMINISTRAZIONE P.T.



AVVISO DI RICEVIMENTO
O DI RISCOSSIONE
COMUNE DI
54033 CARRARA
(MS)

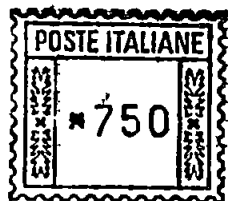

Lmae 404-n. 81890

DA RESTITUIRE A UFFICIO URBANISTICA N.º
COMUNE

N.B. - Il mittente è pregato di
apporre chiaramente su entrambe
le facciate le indicazioni richieste

PIÙ - VINCENTINI LEA (2830)

54033

C.A.P.

CARRARA

C.A.

MS

SIGLA PROV.

A.R.

AVVISO DI RICEVIMENTO O DI RISCOSSIONE

della

del

N. 18708

di L

☒ Raccomandata

☐ Vaglia

spedit il

☐ Assicurata

☐ Pacco

dall'Ufficio di

26 GEN 1991
CARRARA




indirizzato a

VINCENTINI LEA
VIA COLONBERA, 9 AVENCA CARRARA

Dichiaro di aver ricevuto quanto suindicato il
riscosso

Firma dell'Incaricato
della distribuzione o del pagamento

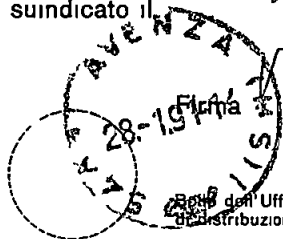

Firma
dell'Ufficio
della distribuzione o di pagamento

SETTORE URBANISTICA
Nucleo OperativoOneri di concessione condono edilizio N° 2830Ditta rich. VINCENTINI L.

AMPLIAMENTO DI S.U.R.

ML 705 X _____ = MQ _____ X _____ = MC _____

ML _____ X _____ = MQ _____ X _____ = MC _____

ML _____ X _____ = MQ _____ X _____ = MC _____

TOT. MC _____

MC _____ X 10717 = L _____ Urb. 1°

MC _____ X 21805 = L _____ Urb. 2°

Totale L _____

Ristrutturazione e/o cambio d'uso in c.a.

ML 705 X 450 = MQ 3172 X 060 = MC 19035

ML _____ X _____ = MQ _____ X _____ = MC _____

ML _____ X _____ = MQ _____ X _____ = MC _____

Totale MC _____

MC 19035 X 4465 = L 85000MC 19035 X 9086 = L 173000

Totale L _____

COSTRUZIONE O AMPLIAMENTO FABBRICATI INDUSTRIALI E ARTIGIANALI

ML _____ X _____ = MQ _____

ML _____ X _____ = MQ _____

ML _____ X _____ = MQ _____

ML _____ X _____ = MQ _____



Totale MQ _____

MQ _____ X 23058 = L _____

MQ _____ X 10194 = L _____

Totale L _____

REV. 70932

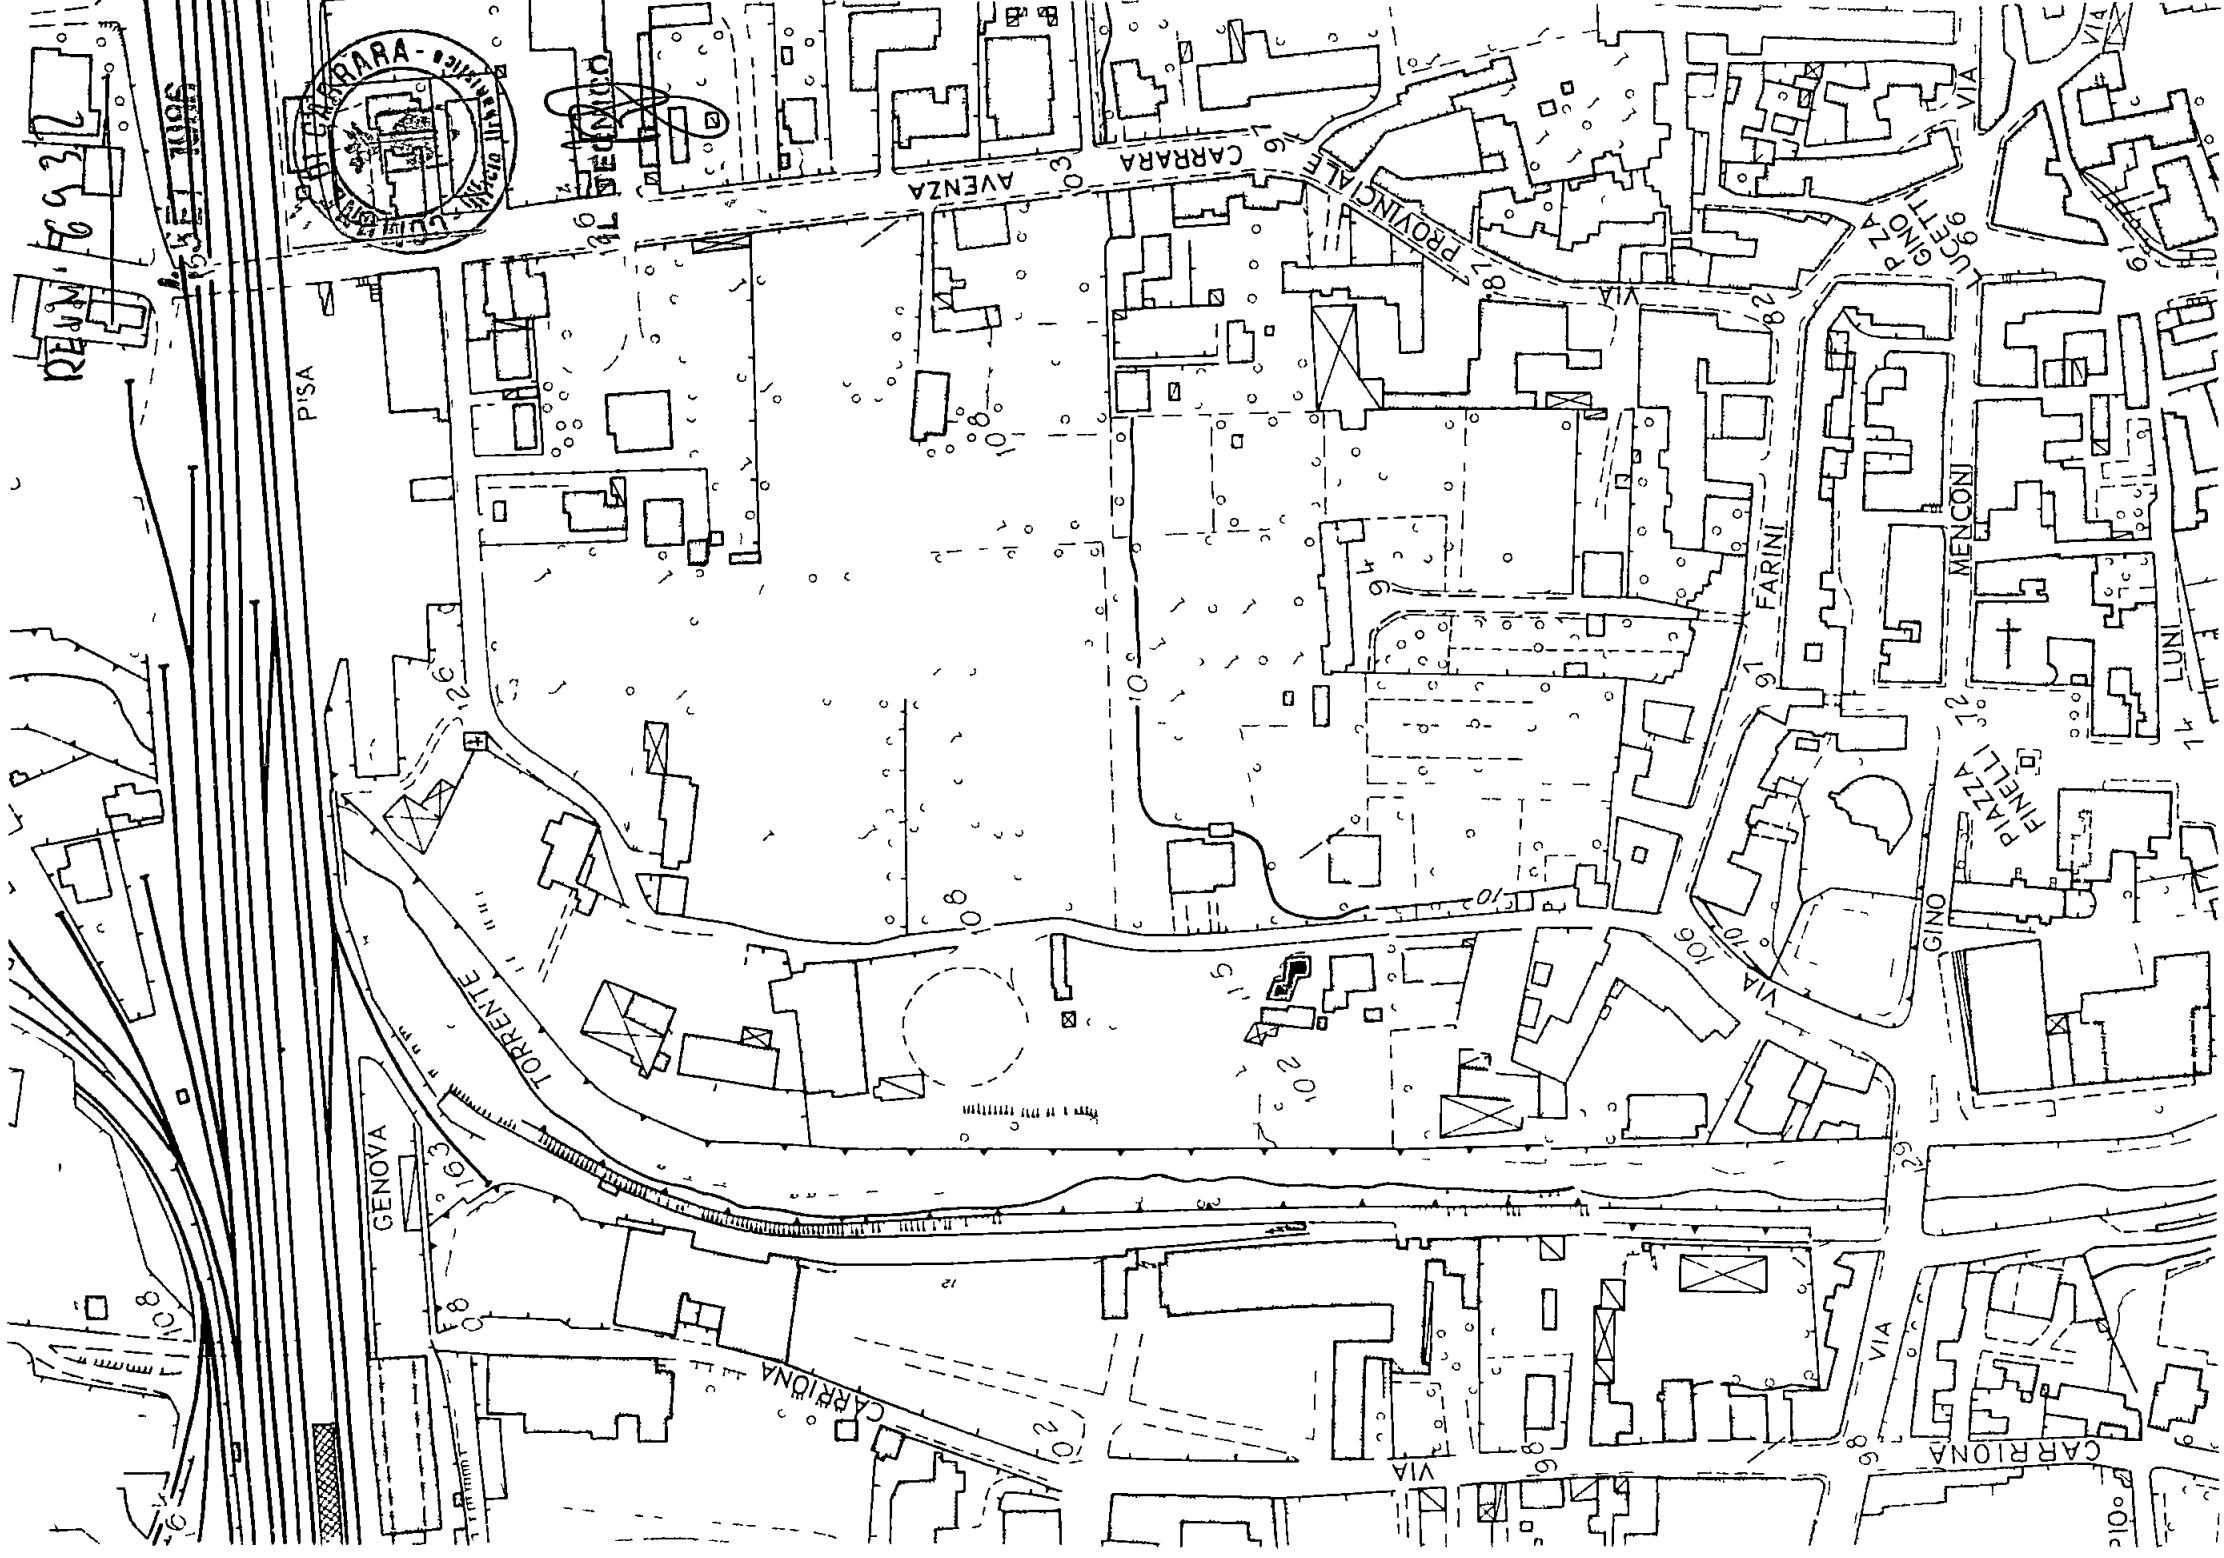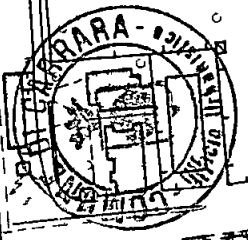



COMUNE DI CARRARA

UFFICIO ANAGRAFE


Dichiarazione sostitutiva dell'Atto di Notorietà resa ai sensi dell'art. 4 legge 4-1-1968 n. 15

Il sottoscritto **VINCENTINI LEA** nato a **Carrara**
il **04/04/1929** abitante in via **Colombera** N° **9**
località **Avenza** dichiara sotto la sua personale responsabilità quanto segue

Nell'anno 1976, in assenza di concessione edilizia comunale -
esegui lavori, al piano seminterrato della propria abitazione, per
realizzare due locali ad uso cantina e ripostiglio.

Tali opere, realizzate in muratura nel rispetto delle norme igienico-
sanitarie e di sicurezza, hanno le seguenti dimensioni :

- Superficie utile cantina m. 1.70 X 5.00 = mq 8.50.=
- " " " m. 2.00 X 3.60 = mq 7.20.=
- " " ripost. m. 2.00 X 2.70 = mq 5.40.=
Superficie utile complessiva da sanare..... = mq 21.10.=
=====

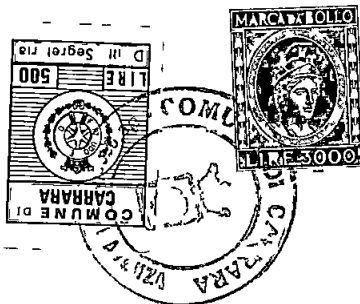

Carrara li 02/09/1986.

In carta libera per uso Condono edilizio.

IN FEDE

Vincentini Lea

COMUNE DI CARRARA

Attesto che la dichiarazione di qui sopra è stata resa e sottoscritta alla mia presenza dal Sig

Vincentini Lea
documento di riconoscimento

del *Conoscenza personale* previa ammonizione sulla responsabilità penale cui potrà andare incontro
in caso di dichiarazione mendace

Carrara li

3 9 1986



IL FUNZIONARIO INCARICATO
(Pao. Posenna)

RELAZIONE TECNICA DELLE OPERE ABUSIVE ESEGUITE IN UNA
UNITA' IMMOBILIARE PER LE QUALI VIENE RICHIESTA LA
CONCESSIONE IN SANATORIA. (LEGGE 28/02/85 n. 47)

Il sottoscritto RATTI Geom. VINICIO, nato a Carrara il 03/05/1927 -
residente ad Avenza in Via G. Bosco n. 24 - presa attenta visione
delle opere abusive che la Sig. VINCENTINI LEA
ha realizzato nella propria unita immobiliare sita a Carrara - loc.
Avenza - Via Colombera n. 9-

A T T E S T A


che dette opere, eseguite nell'anno 1976 in assenza di concessione
edilizia comunale, consistono nell'aver costruito, al piano inter=
rato della casa - due locali ad uso cantina e ripostiglio.

Tali opere, realizzate in muratura nel rispetto delle norme igienico-
sanitarie e di sicurezza, hanno le seguenti dimensioni :

- Superficie utile cantina m.	8.50.=	(1.70 X 5.00)	
- " " " m.	7.20.=	(2.00 X 3.60)	Tot. mq 15.70.=
- " " ripost. m.	5.40.=	(2.00 X 2.70)	" " 5.40.=
			" "-----
			21.10.=

Nella planimetria allegata, redatta in scala 1:200, la superficie -
oggetto di sanatoria - risulta contrassegnata in rosso.

Avenza . 02/09/1986..

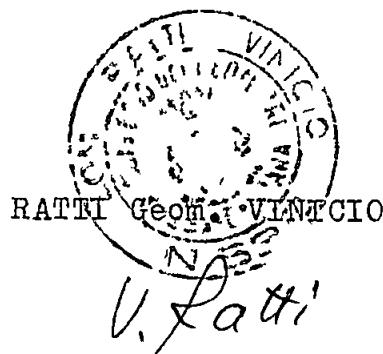

DICHIARAZIONE RELATIVA ALLO STATO DEI LAVORI

Io sottoscritta VINCENTINI LEA nata il 04/04/1929
a Carrara prov MS C.F. VNC LEA 29D44 B832 G
residente in Avenza prov MS via Colombera n° 9
nella qualità di Comproprietaria dell' immobile oggetto di do
manda di sanatoria (prot. n° 2830)

D I C H I A R O

che le opere esposte nella domanda di sanatoria Mod. 47/85
n° progressivo 2830 relative all' immobile sito
in Avenza via Colombera n° 9
sono ULTIMATE e COMPLETE come risulta dalle fotografie qui
allegate e debitamente controfirmate.

Le opere abusive NON superano i 450 mc.

Il Dichiarante

Vincentini Lea

Carrara, 30/04/1987.