COMUNE DI CARRARA
25 OTT. 2001

PROGETTO DI UN FABBRICATO

DI CIVILE ABITAZIONE DA ERIGERSI
IN VIA CAMPO D'APPIO AVENZA
CARRARA

VARIANTE

PROPRIETÀ: SOC. IMMOBILIARE
MIGNON
S.r.l.

AZIENDA USL N. 1 DI MASSA E CARRARA
U.O. DI IGIENE PUBBLICA
Ai sensi dell'art. 220 del T.U. L.S.S.
si esprime PARERE FAVOREVOLE
24 OTT. 2001
per l'approvazione del presente progetto.
Il Funzionario Medico

IL PROGETTISTA: DOTT. ARCH. ATTILIO DANI

TAVOLA: PART. FACCIATA - RECINZIONE
SCALA 1:50 - 1:100

B
STATO MODIFICATO
VARIANTE

ORDINE DEGLI ARCHITETTI DELLA PROV. DI MASSA CARRARA
Dott. Arch. ATTILIO DANI
n. A 1

SCALA 1:50

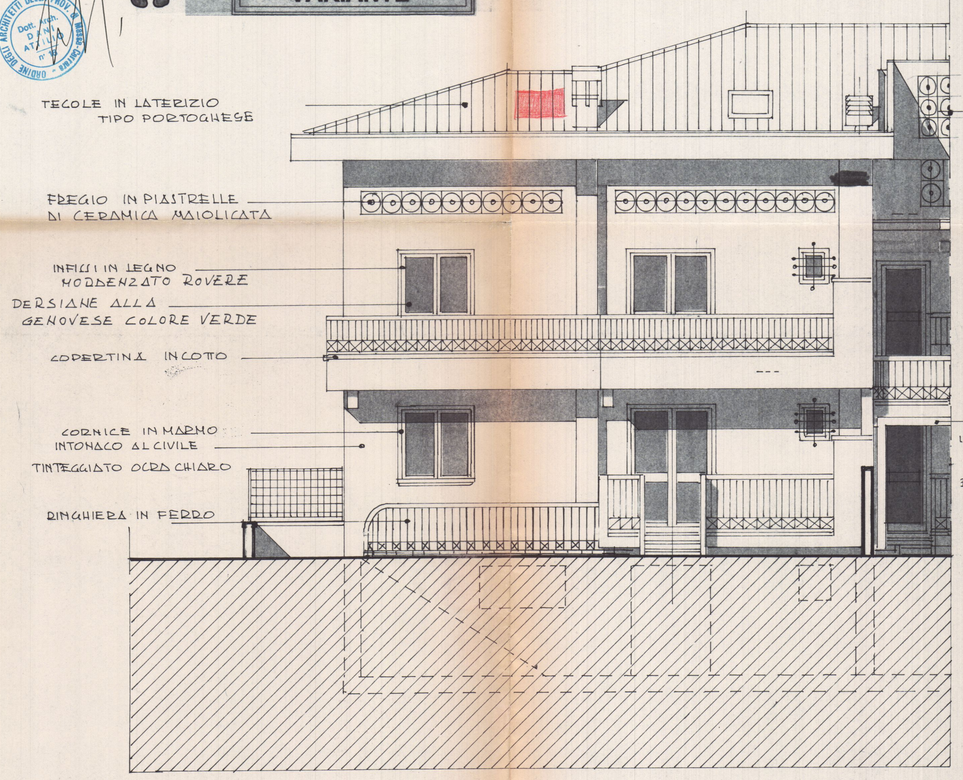

PARTICOLARI FRONTE LATO EST

SISTEMAZIONE TERRENO
RECINZIONE - FOGNE - ENEL - GAS - ACQUA - SIP SCALA 1:100

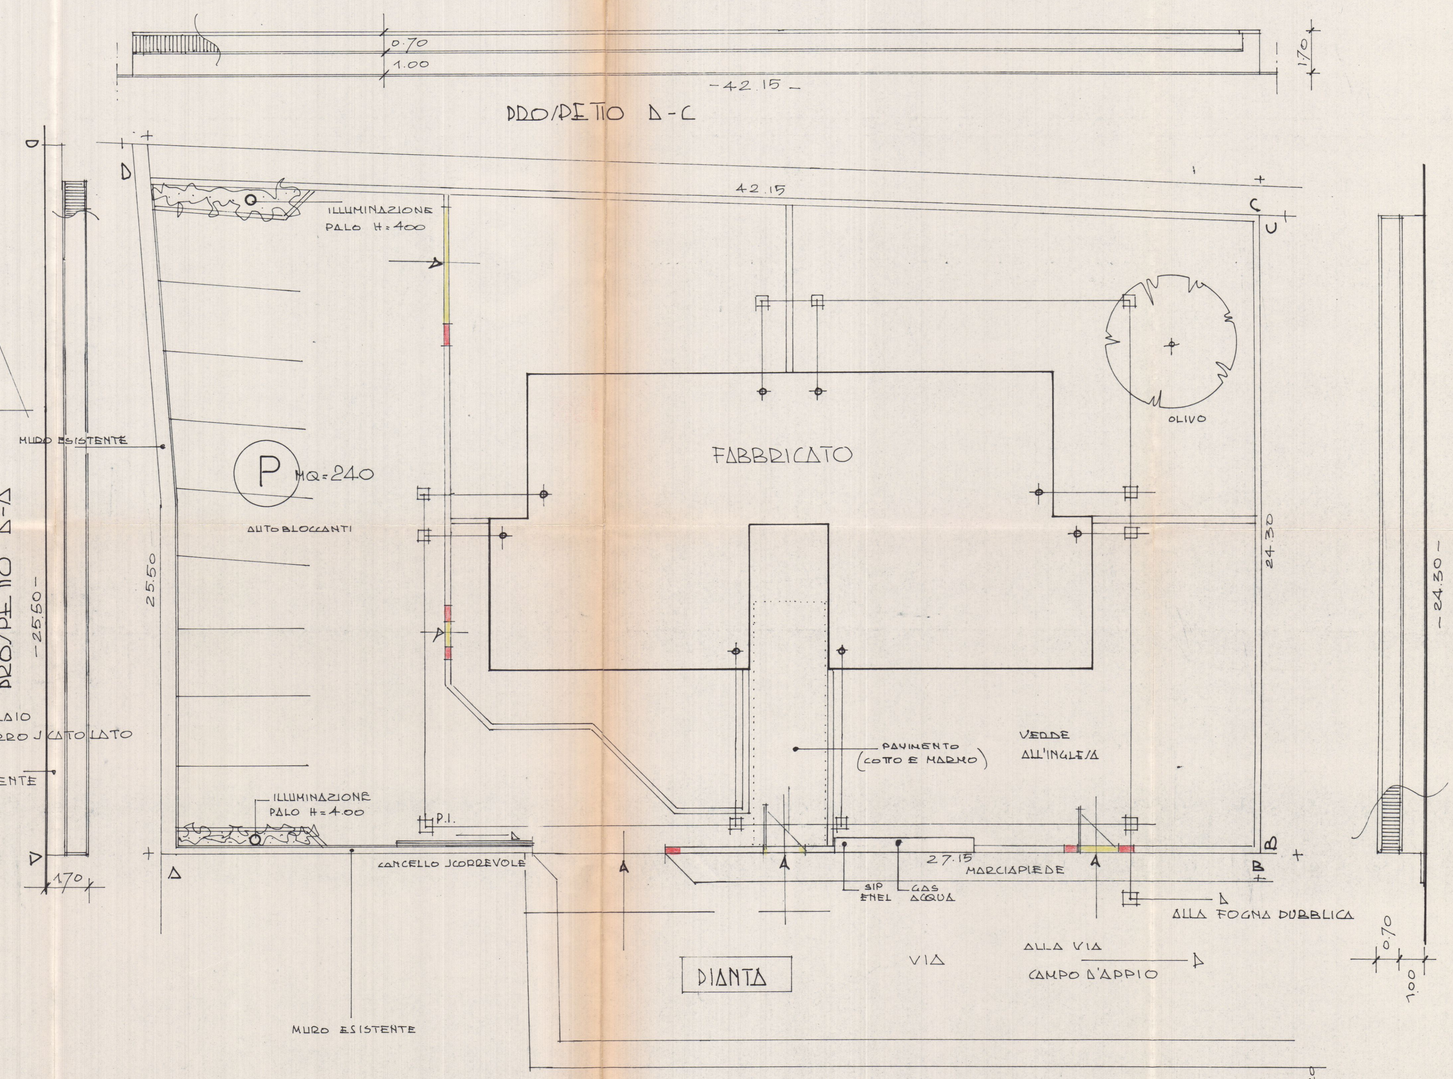

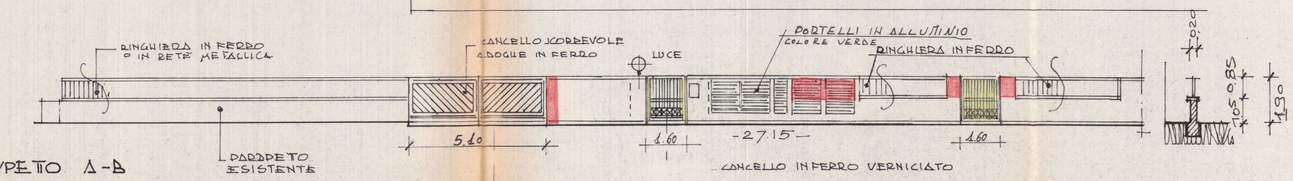

PROFILO A-B