


-PROGETTO- per la sostituzione di una
recinzione esistente e di passo pedonale,
in Carrara via Gragnana S.S.446
per conto del Sign. **BENEDINI OTTAVIANO**.



COMUNE DI CARRARA
STRALCIO CATASTALE DELLA ZONA
SEZ. F. foglio 31

Scala 1:2000

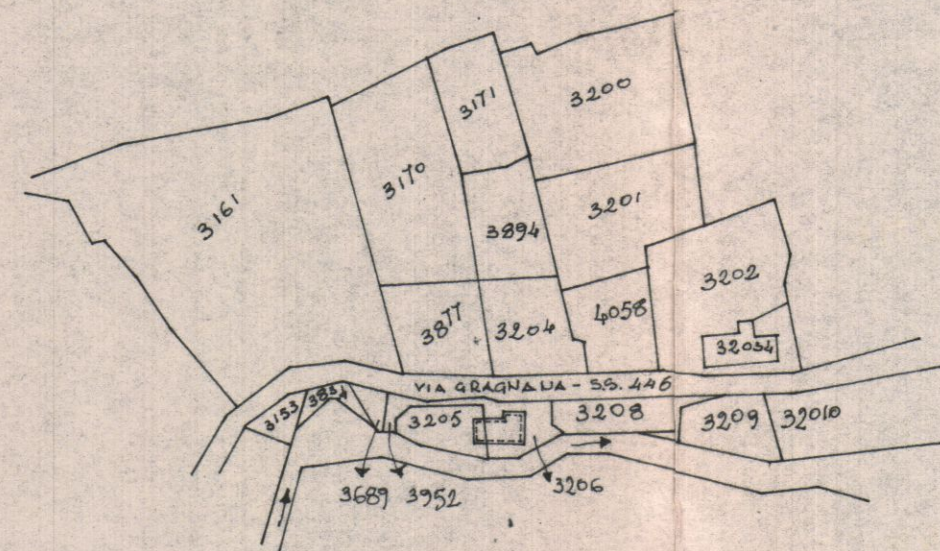


Approvato dal Sindaco alle condizioni
Indicate nel permesso di costruzione
N° 947 del 8.6.1968
L'ING. CAPO
Impi



PLANIMETRIA DELLA ZONA

Scala 1:500

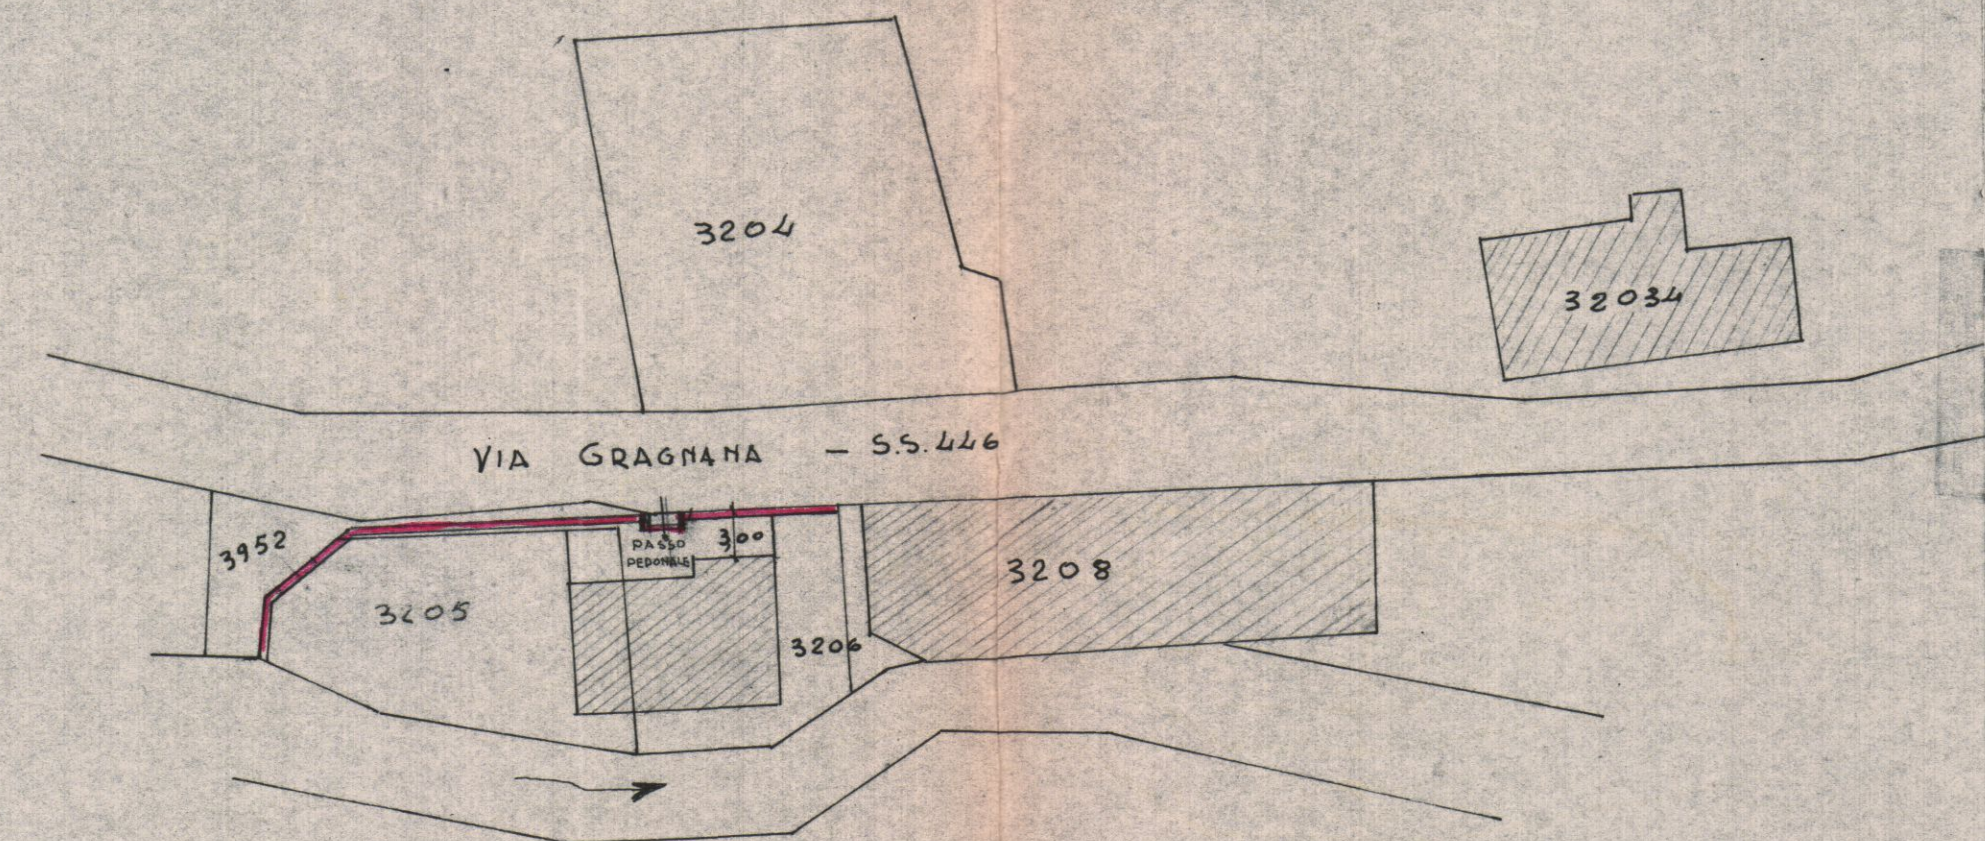


RINTERRO

SEZIONE


S.S.446

CONFINI A.N.A.S.


Scala 1:50

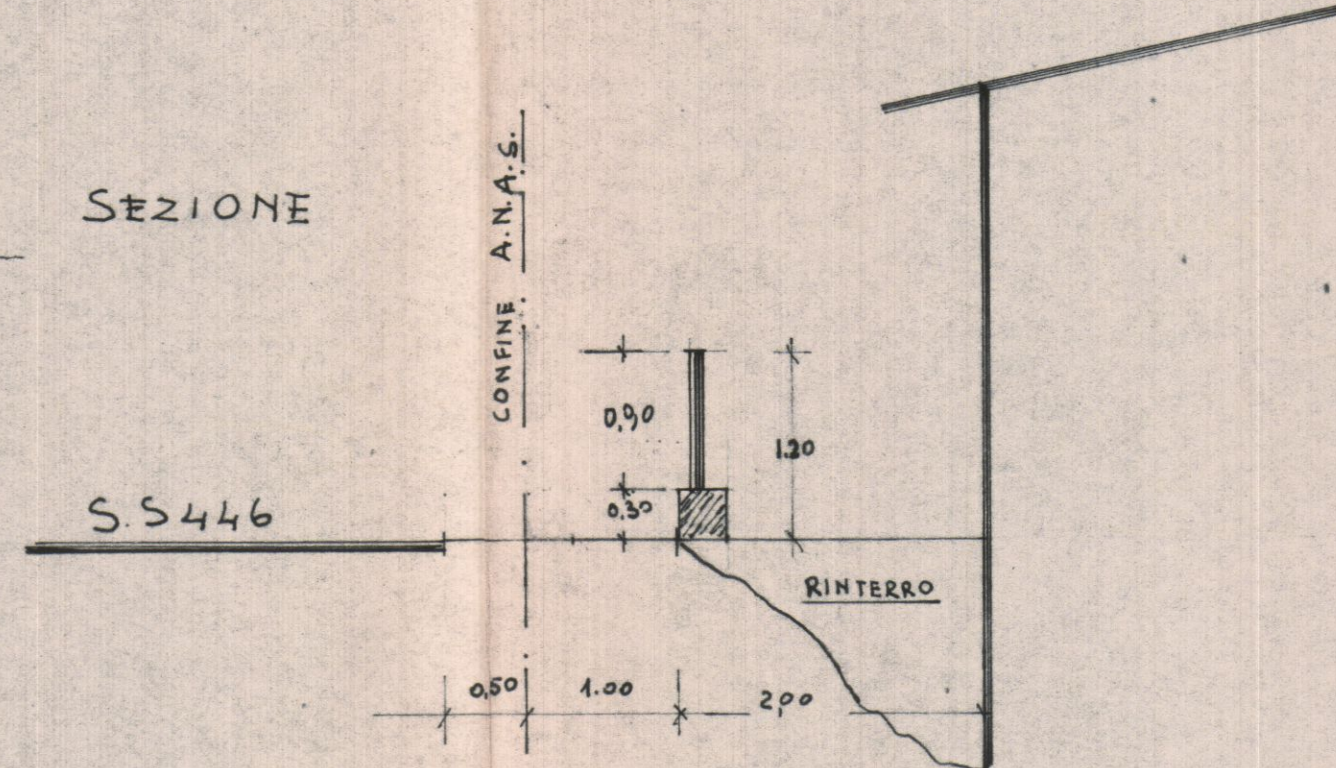


ATTUALE RECINZIONE IN RETE METALLICA
CON INGRESSO PEDONALE ESISTENTE

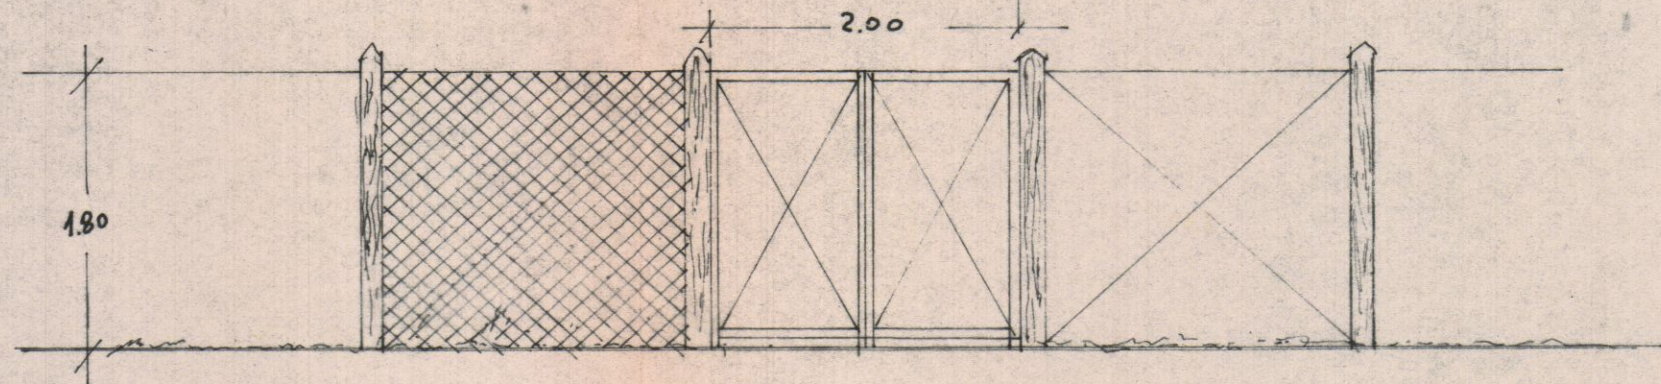

FRONTE NUOVA RECINZIONE E INGRESSO PEDONALE

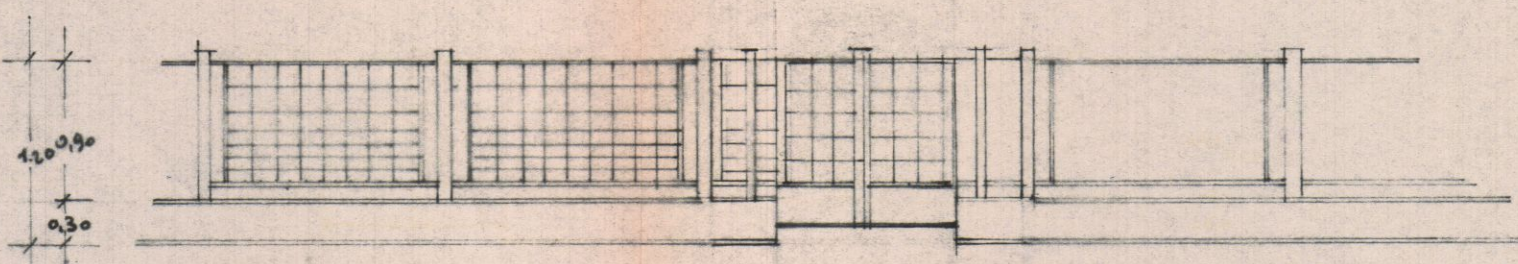

PIANTA

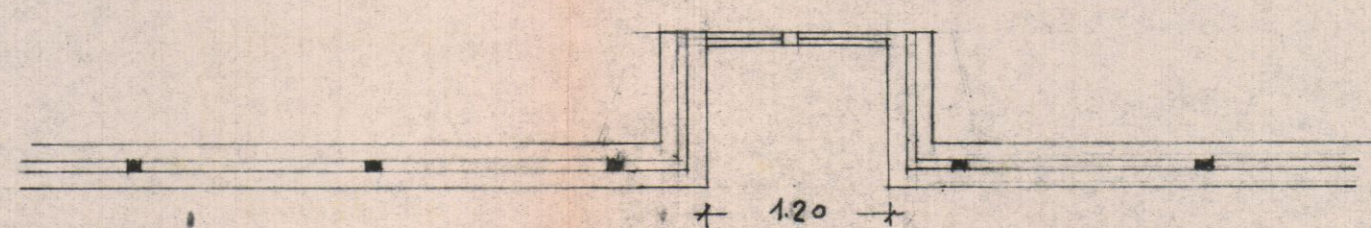

VIA GRAGNANA - S.S. 446