

PROGETTO DI UN FABBRICATO

DI CIVILE ABITAZIONE DA EDIFICARSI
IN VIA CAMPO D'APPIO ALENZA

CARRARA



VARIANTE

PROPRIETA' SOC. IMMOBILIARE

MIGNON S.r.l.

IL PROGETTISTA: DOT. ARCH. ALESSIO DANI


TAVOLA: PIANI COPERTURA
SEZIONI - SCALA 1:100 -



A


STATO AUTORIZZATO
VARIANTE

SCALA 1:100

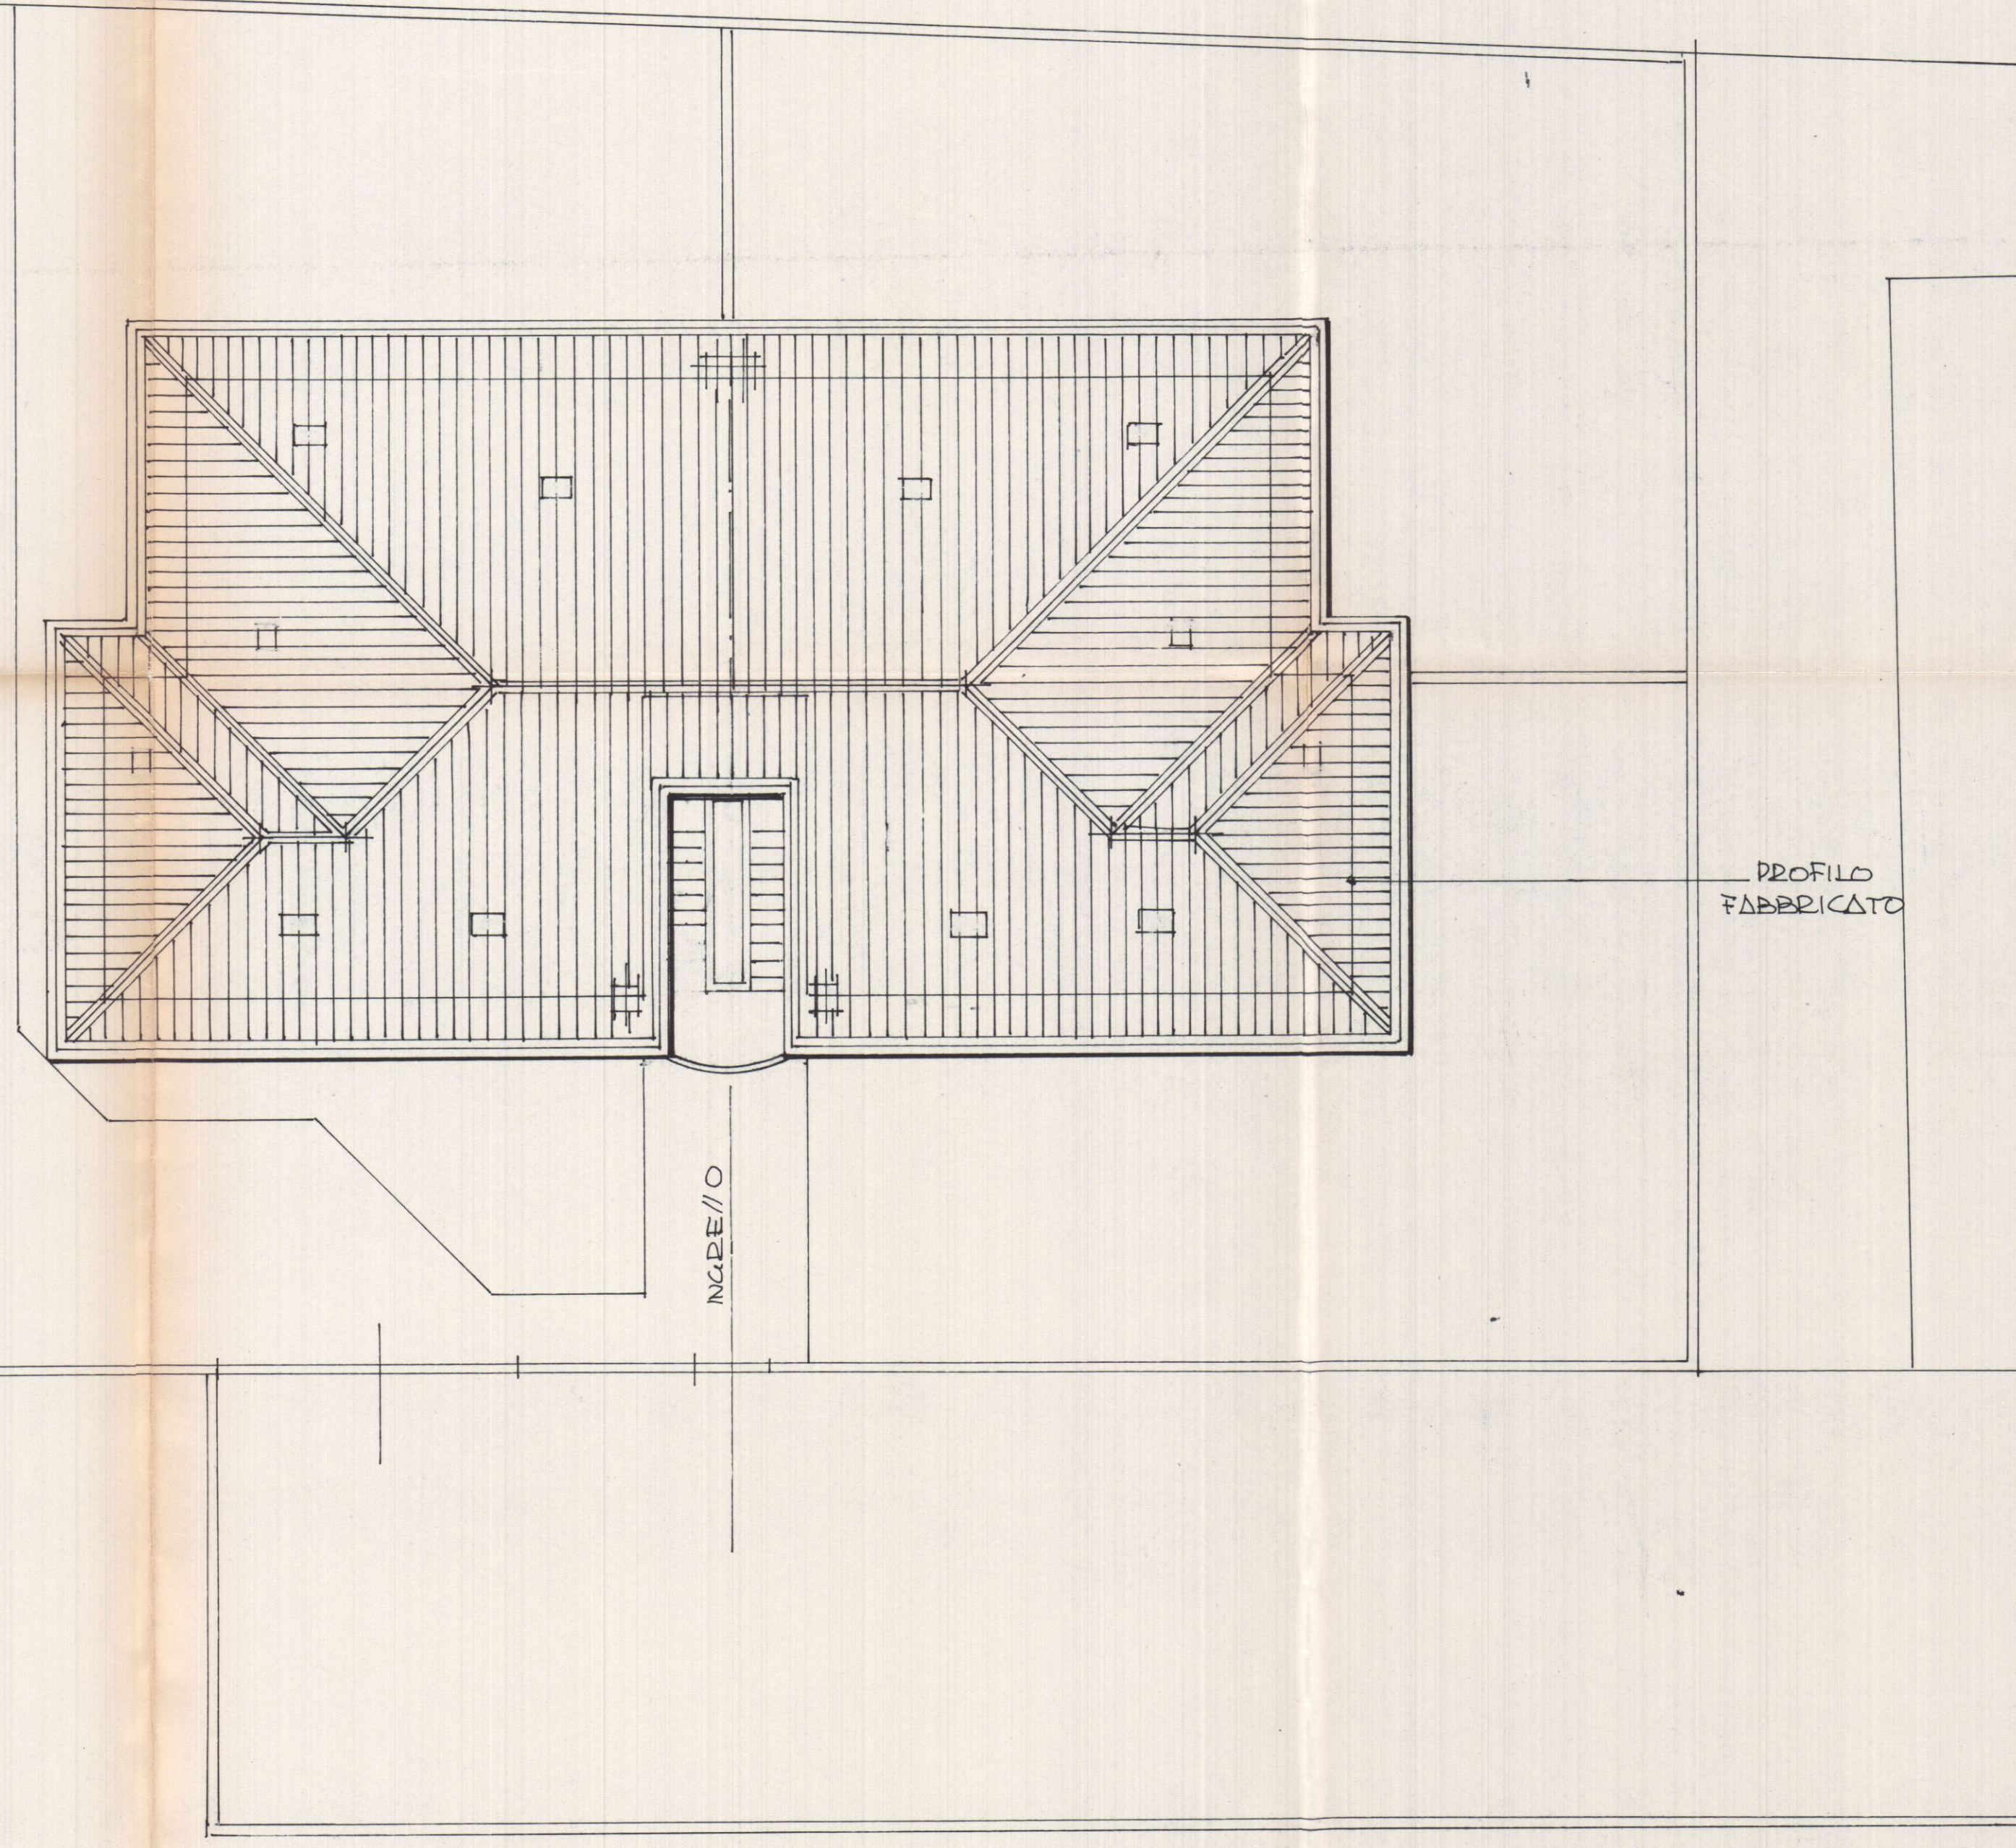


PROFILO
FABBRICATO

PIANTA COPERTURA

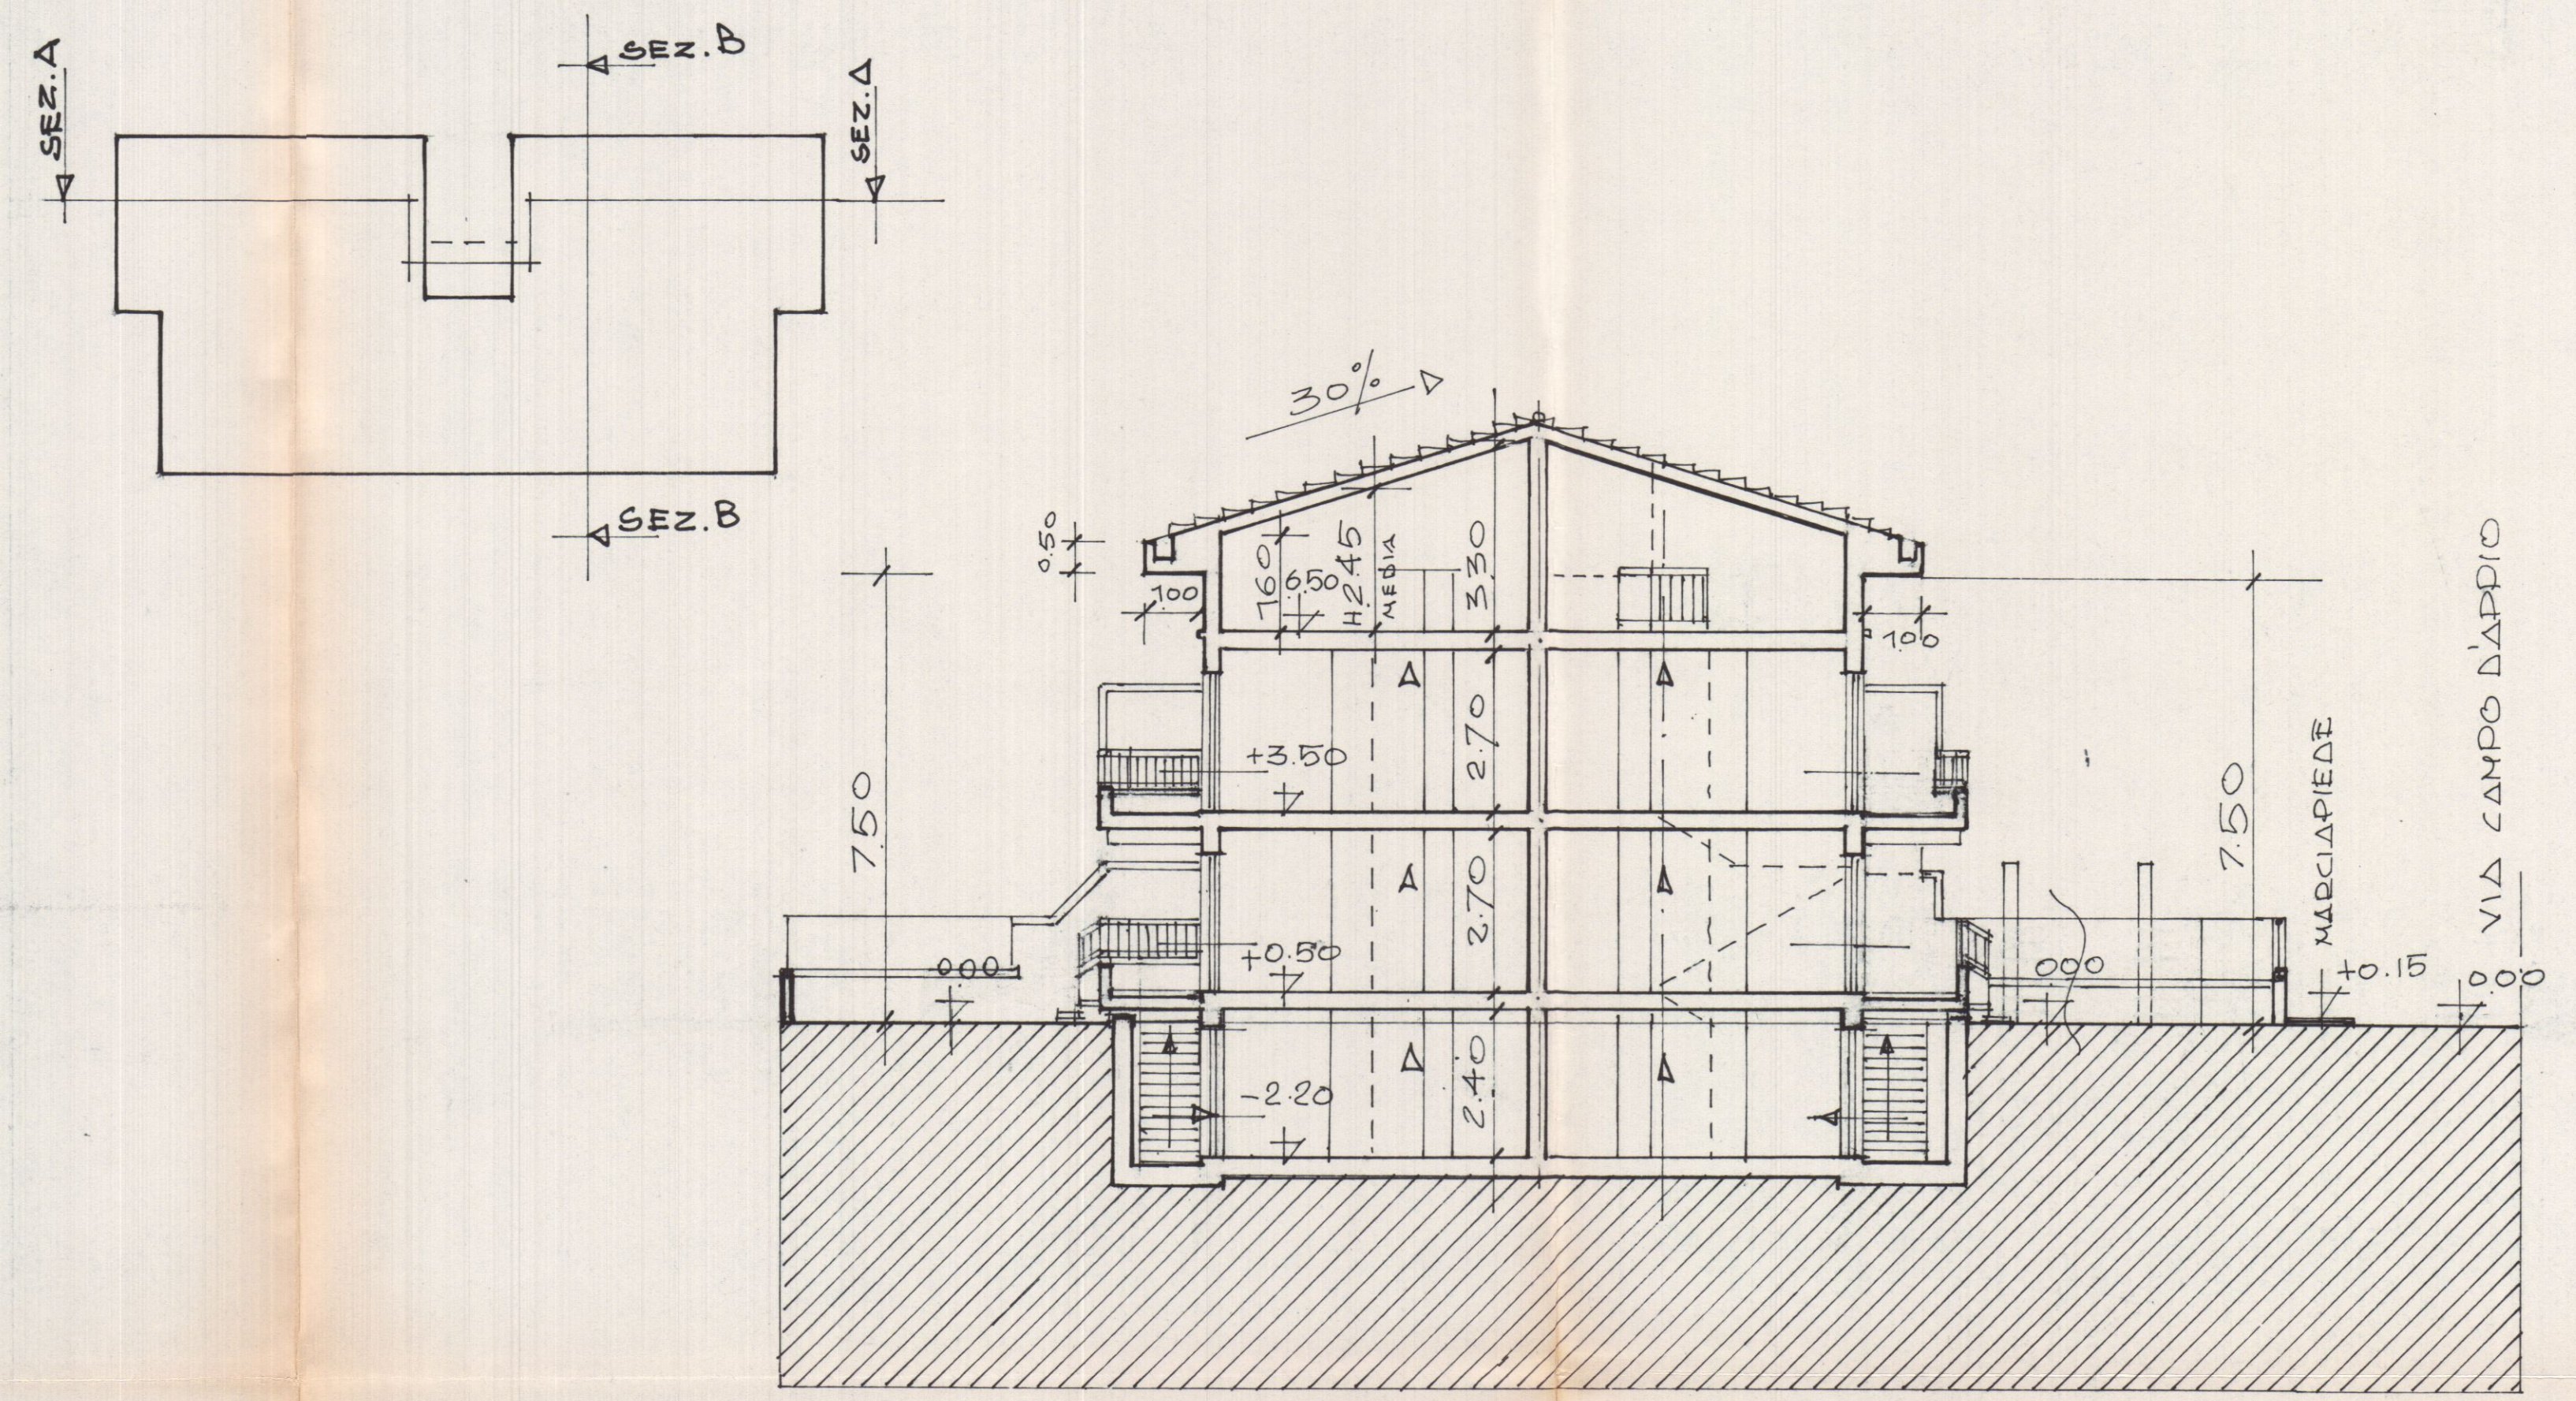

SEZIONE B-B

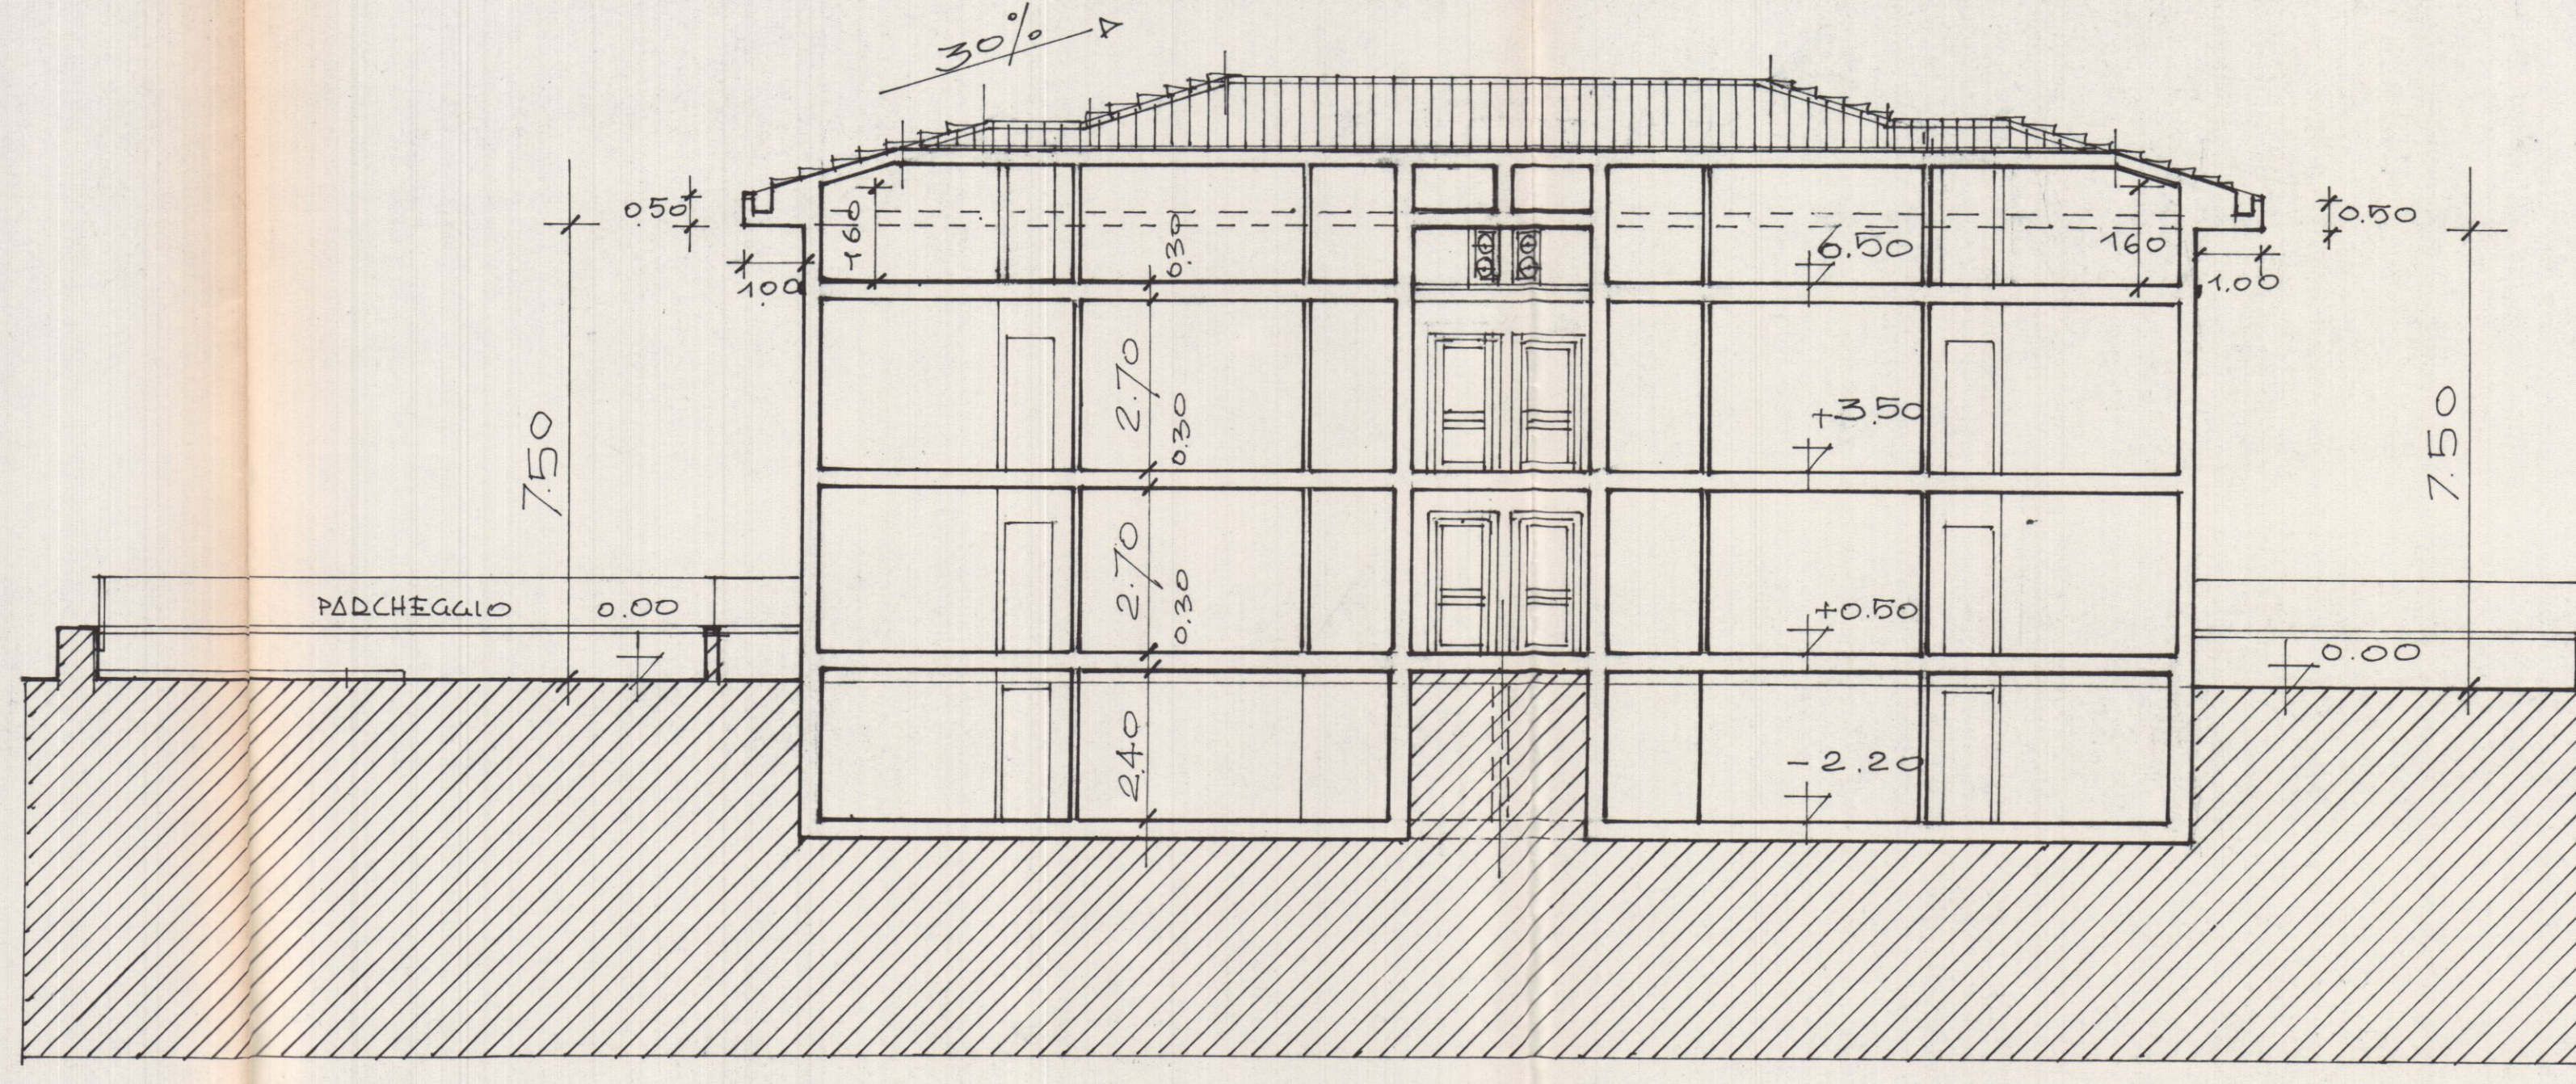

SEZIONE A-A