

PROGETTO DI UN FABBRICATO

DI CIVILE ABITAZIONE DA EDIFICARSI
IN VIA CAMPO D'APPIO AVENZA
CARRARA

VARIANTE

PROPRIETÀ: SOC. IMMOBILIARE
MIGNON S.r.l.

IL PROGETTISTA: DOTT. ARCH. ATILIO DANI

TAVOLA: PROSPETTI


- Scala 1:100 -

100 B


STATO MODIFICATO
VARIANTE




Scala 1:100

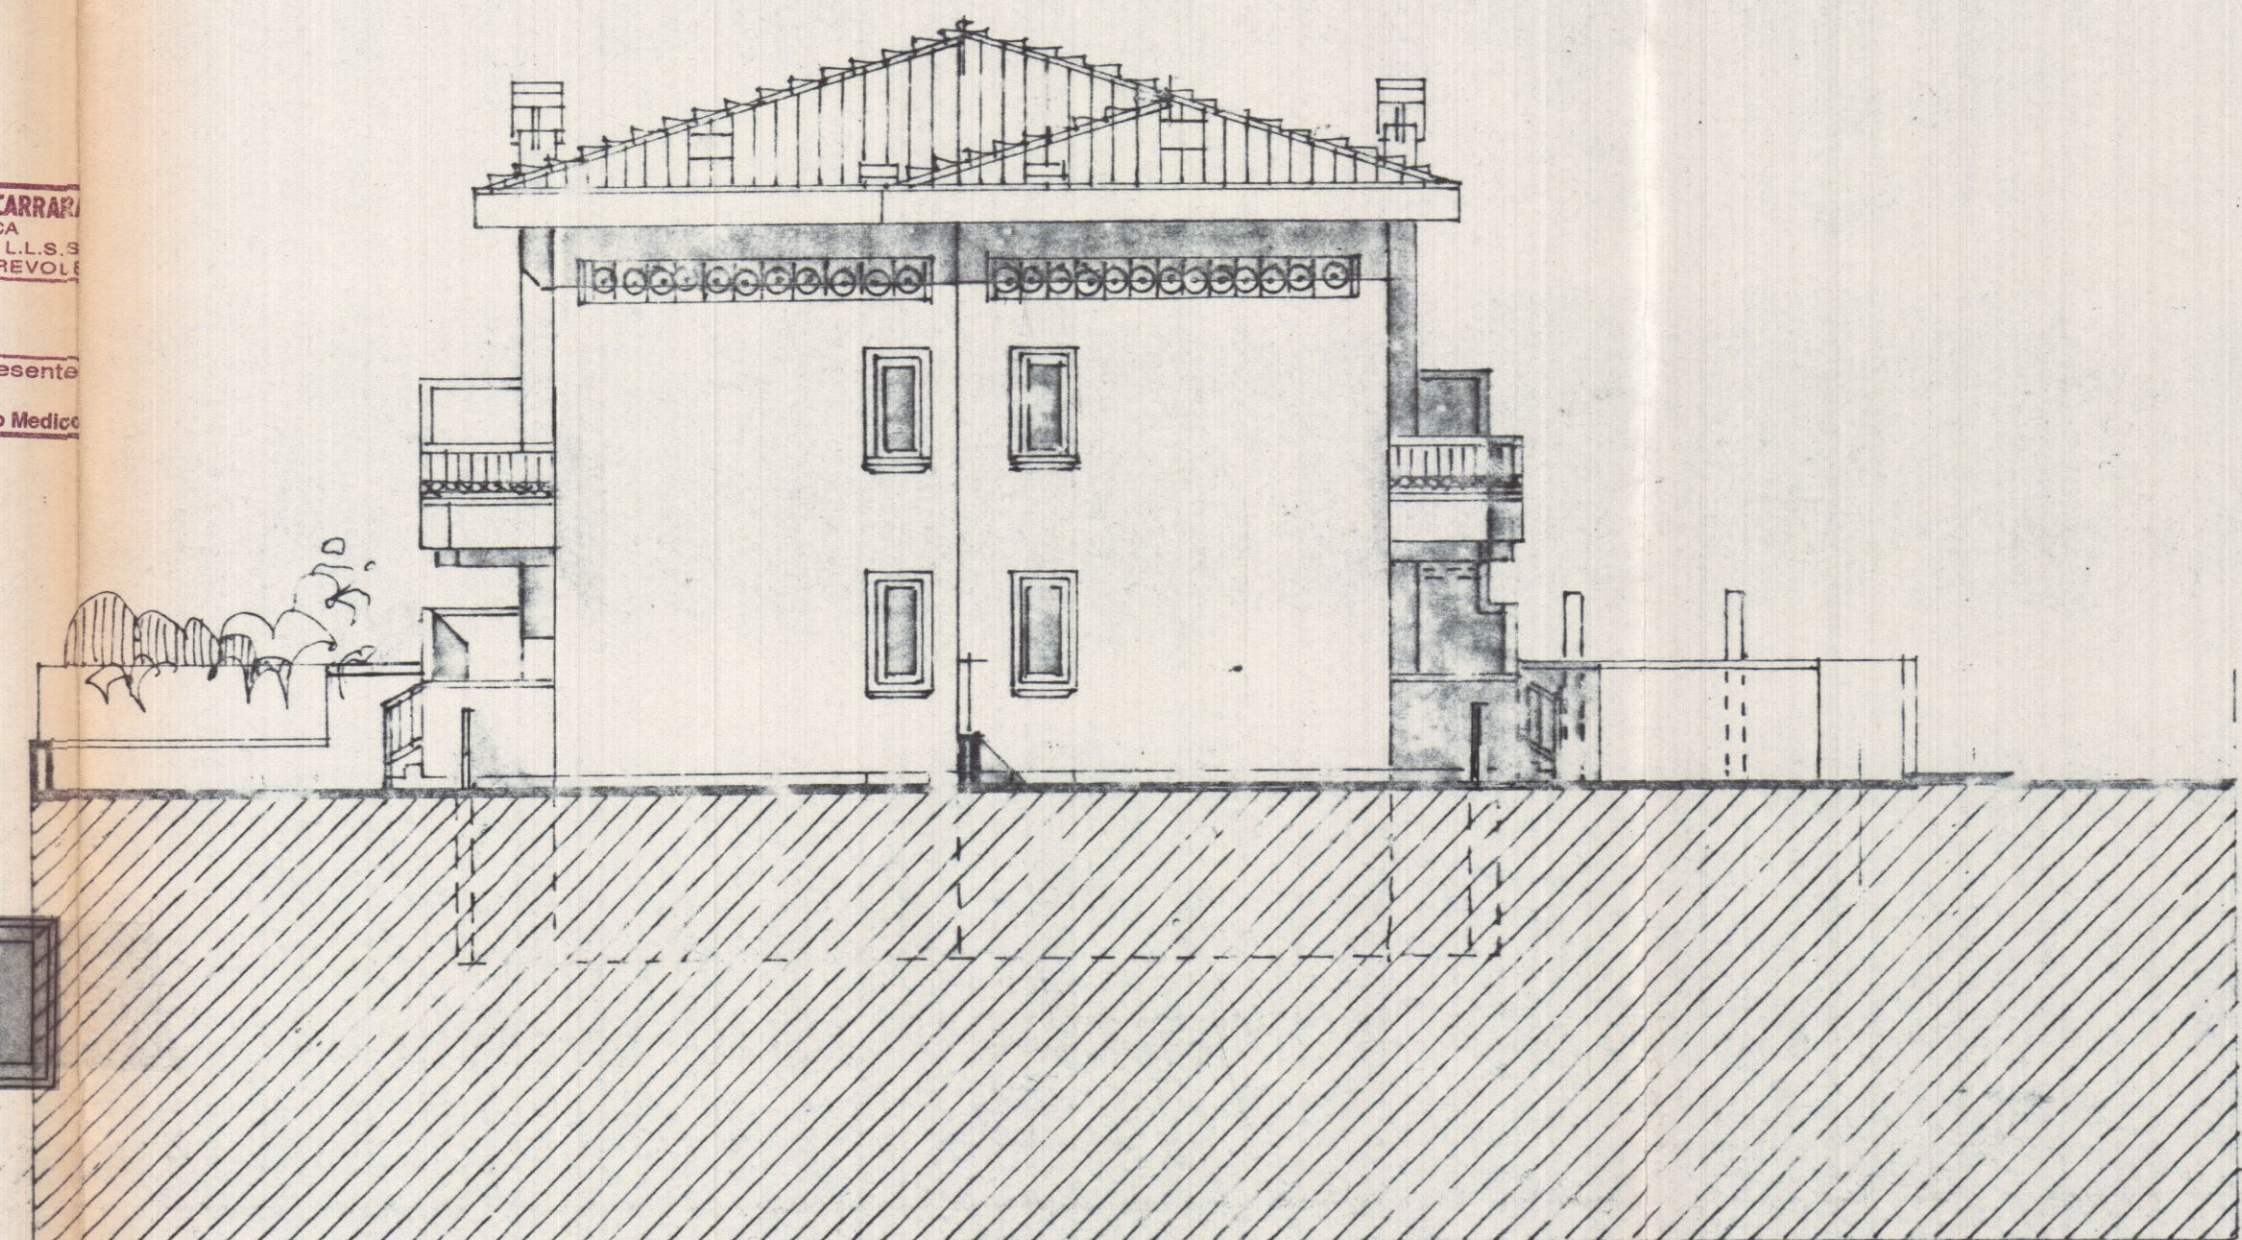


PROSPETTO SUD

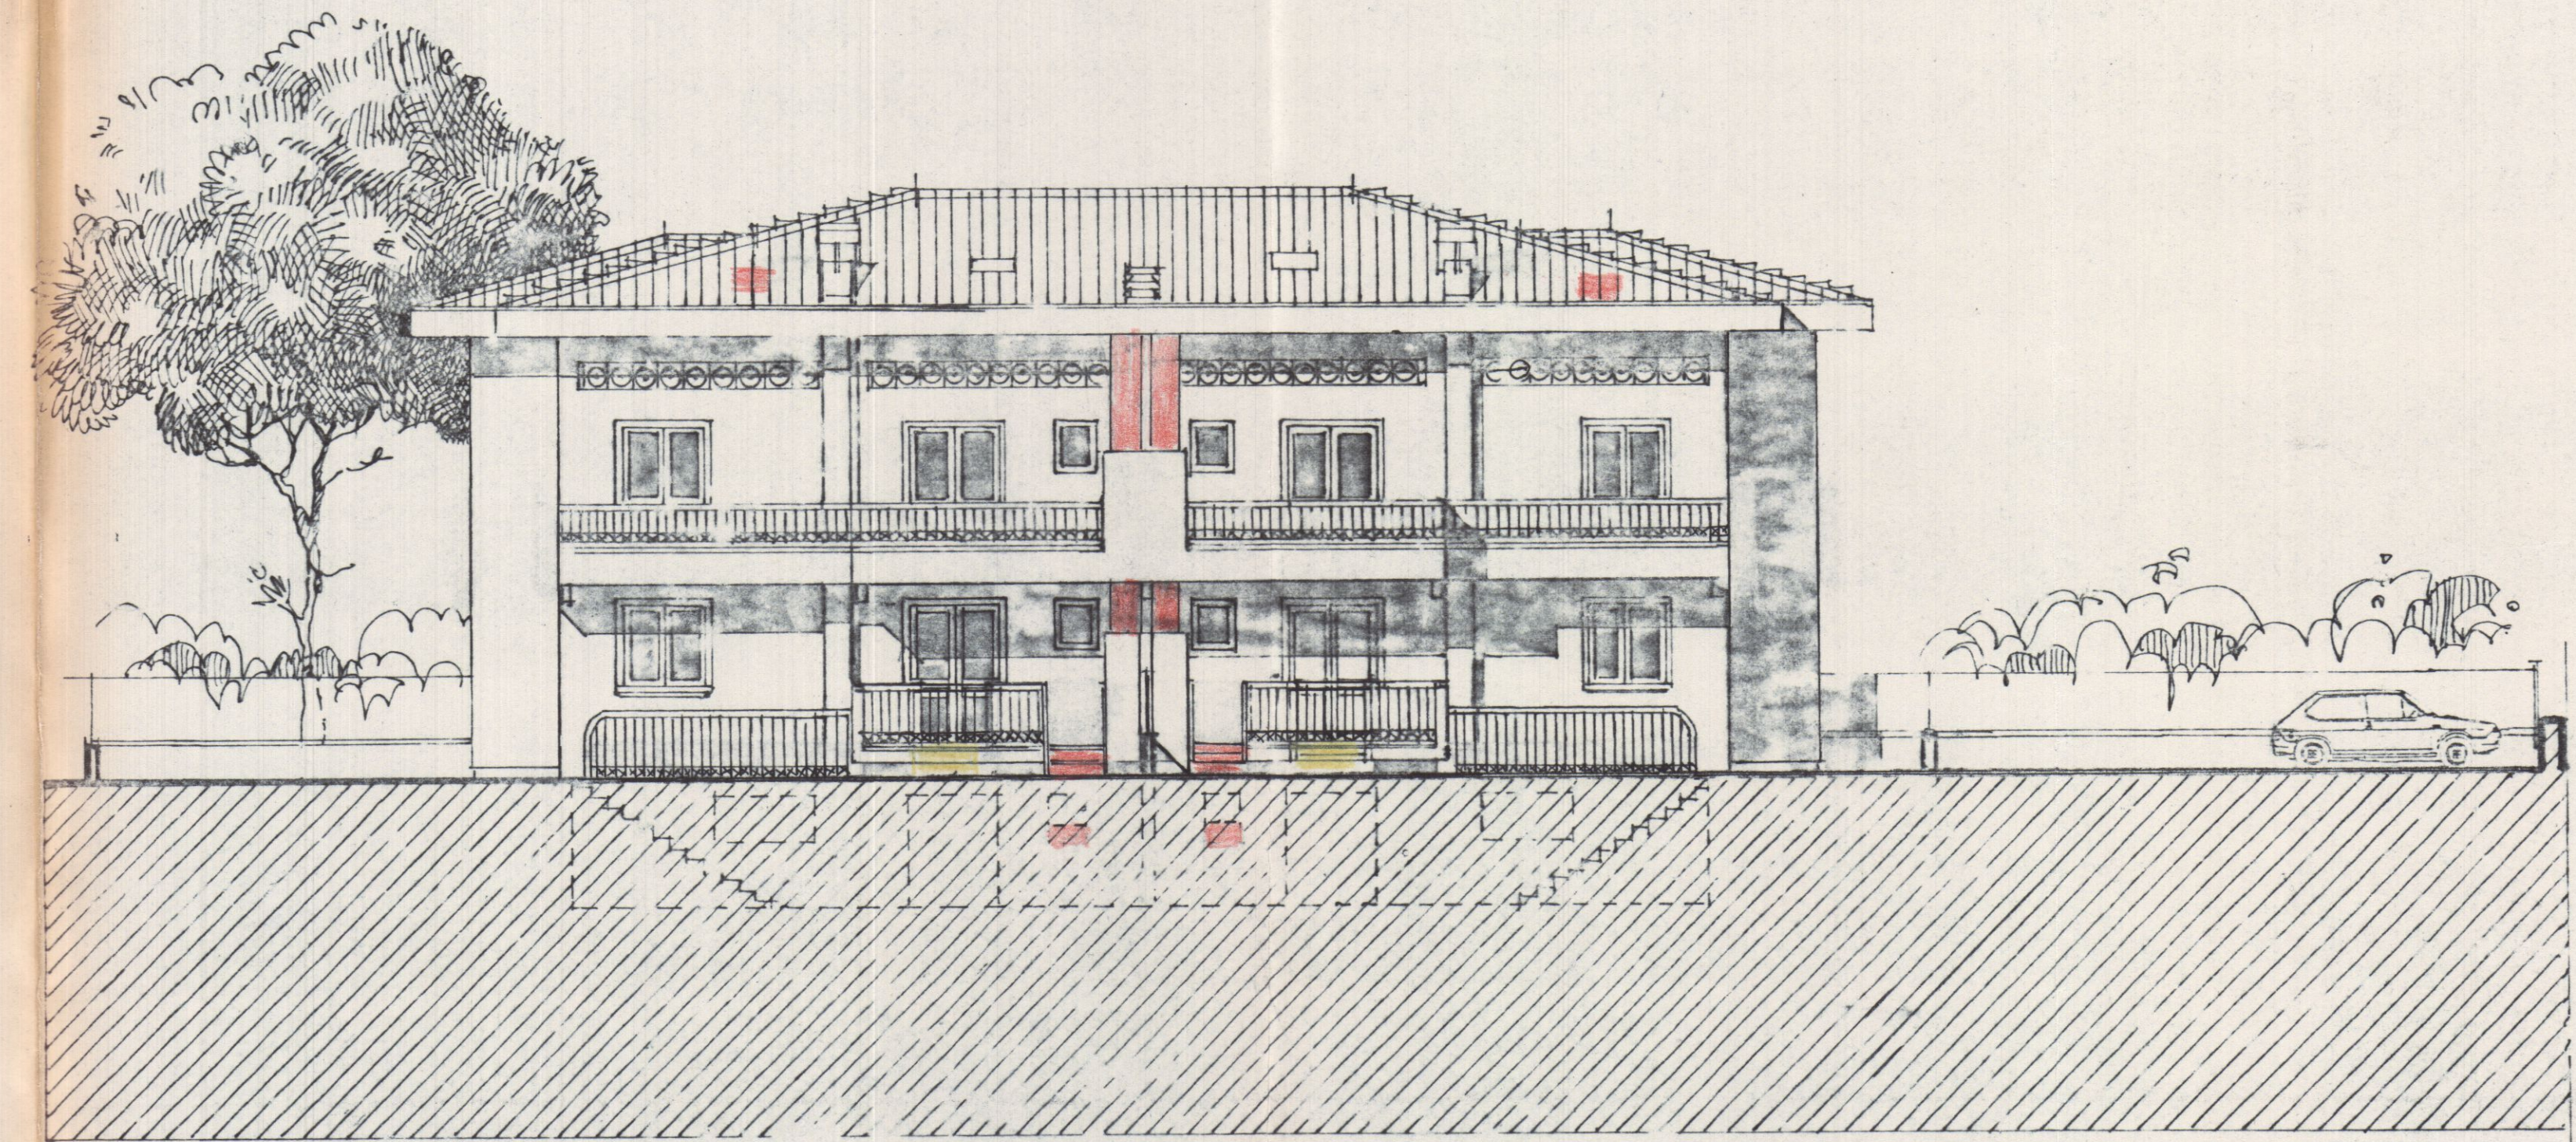

PROSPETTO OVEST

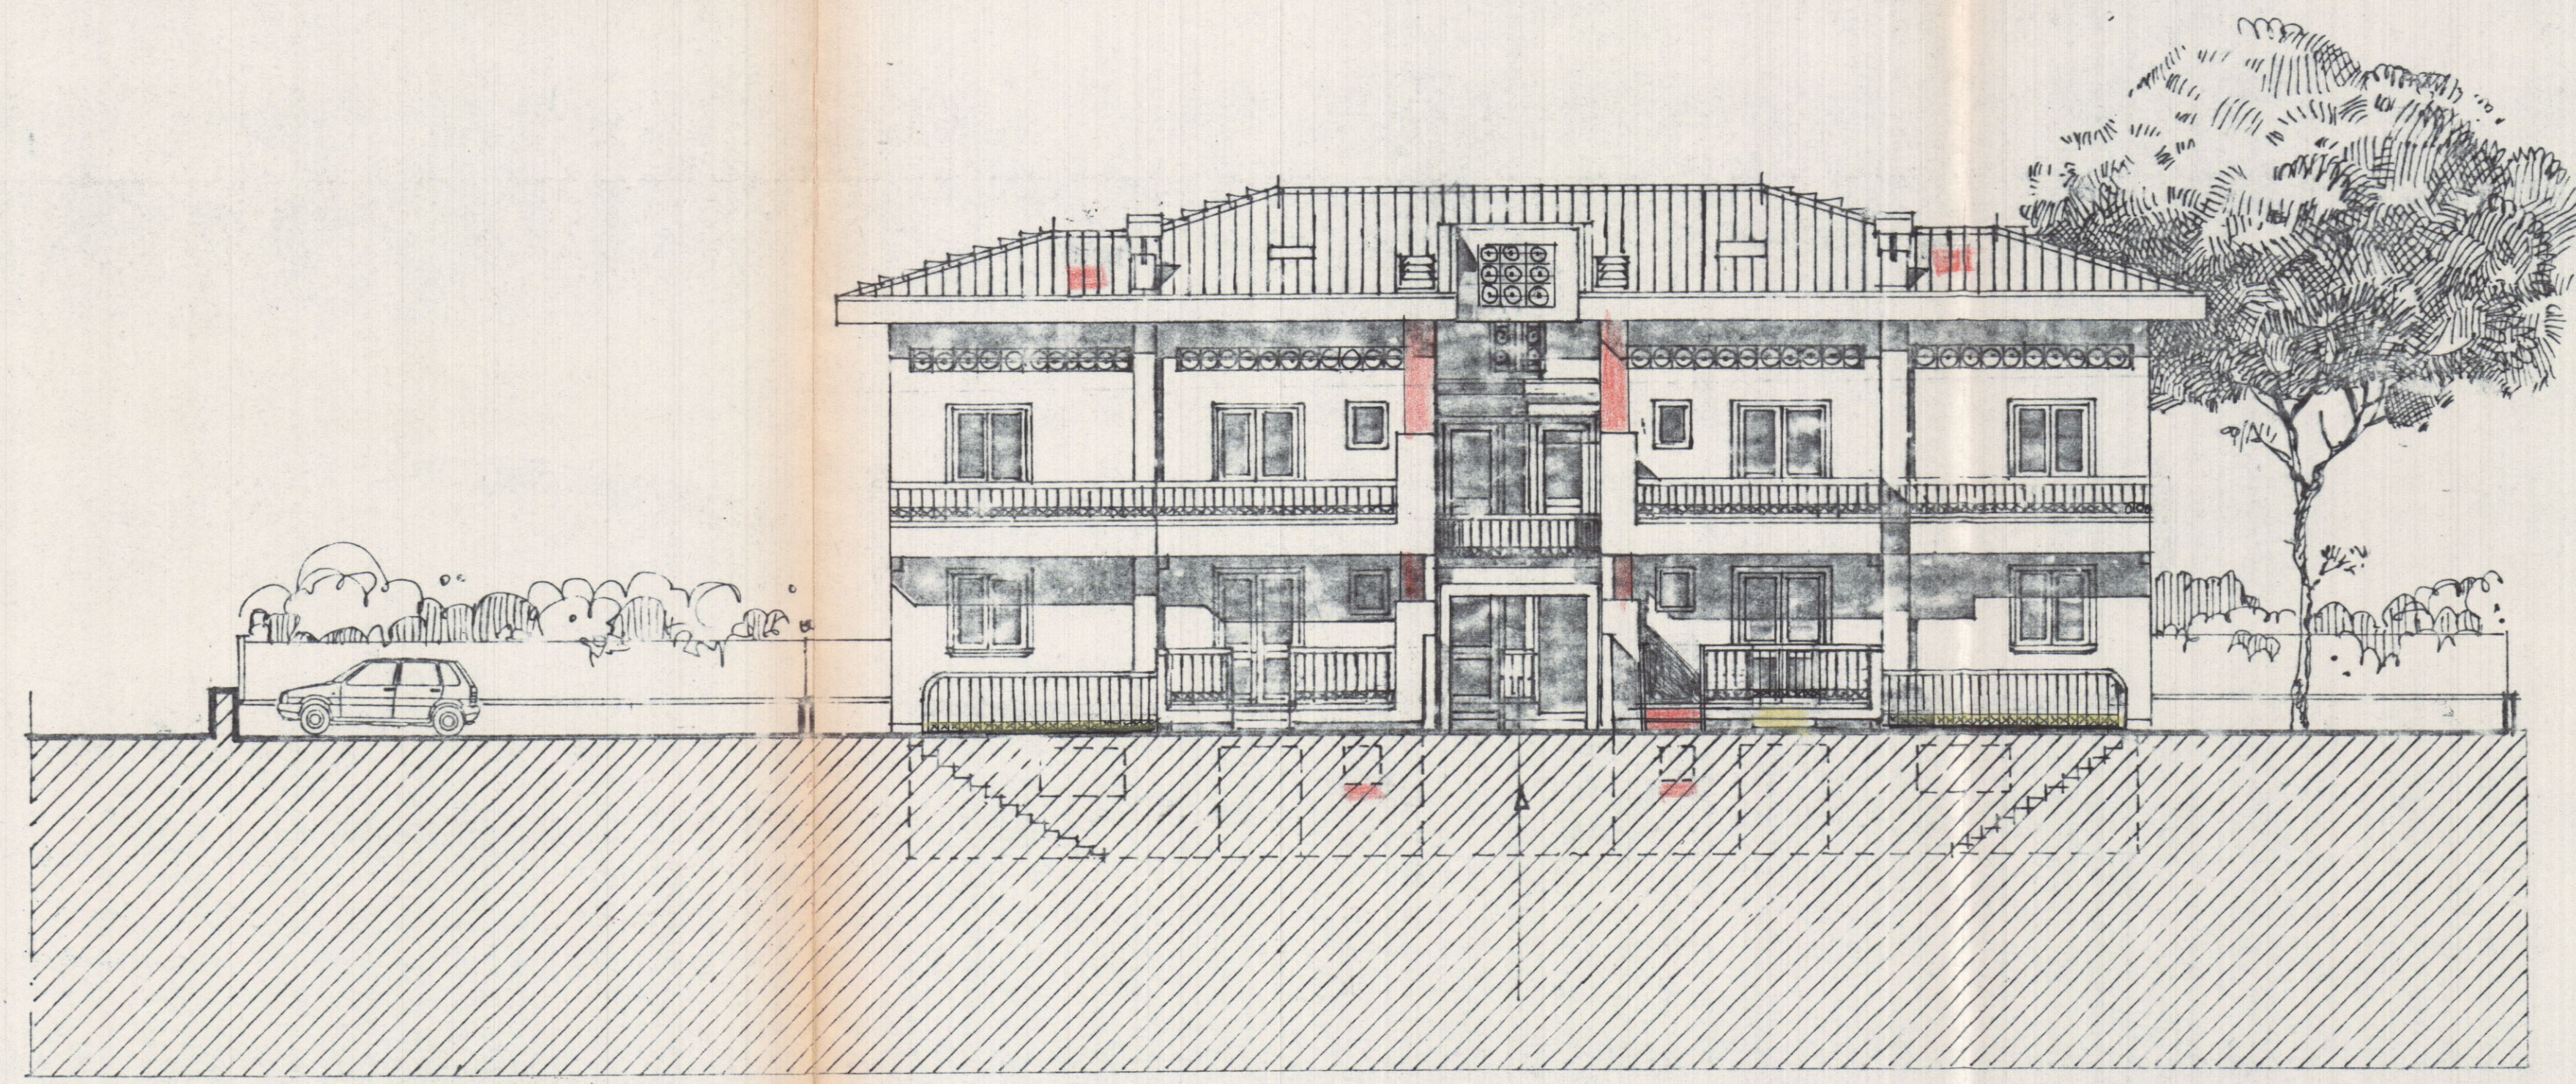

PROSPETTO EST

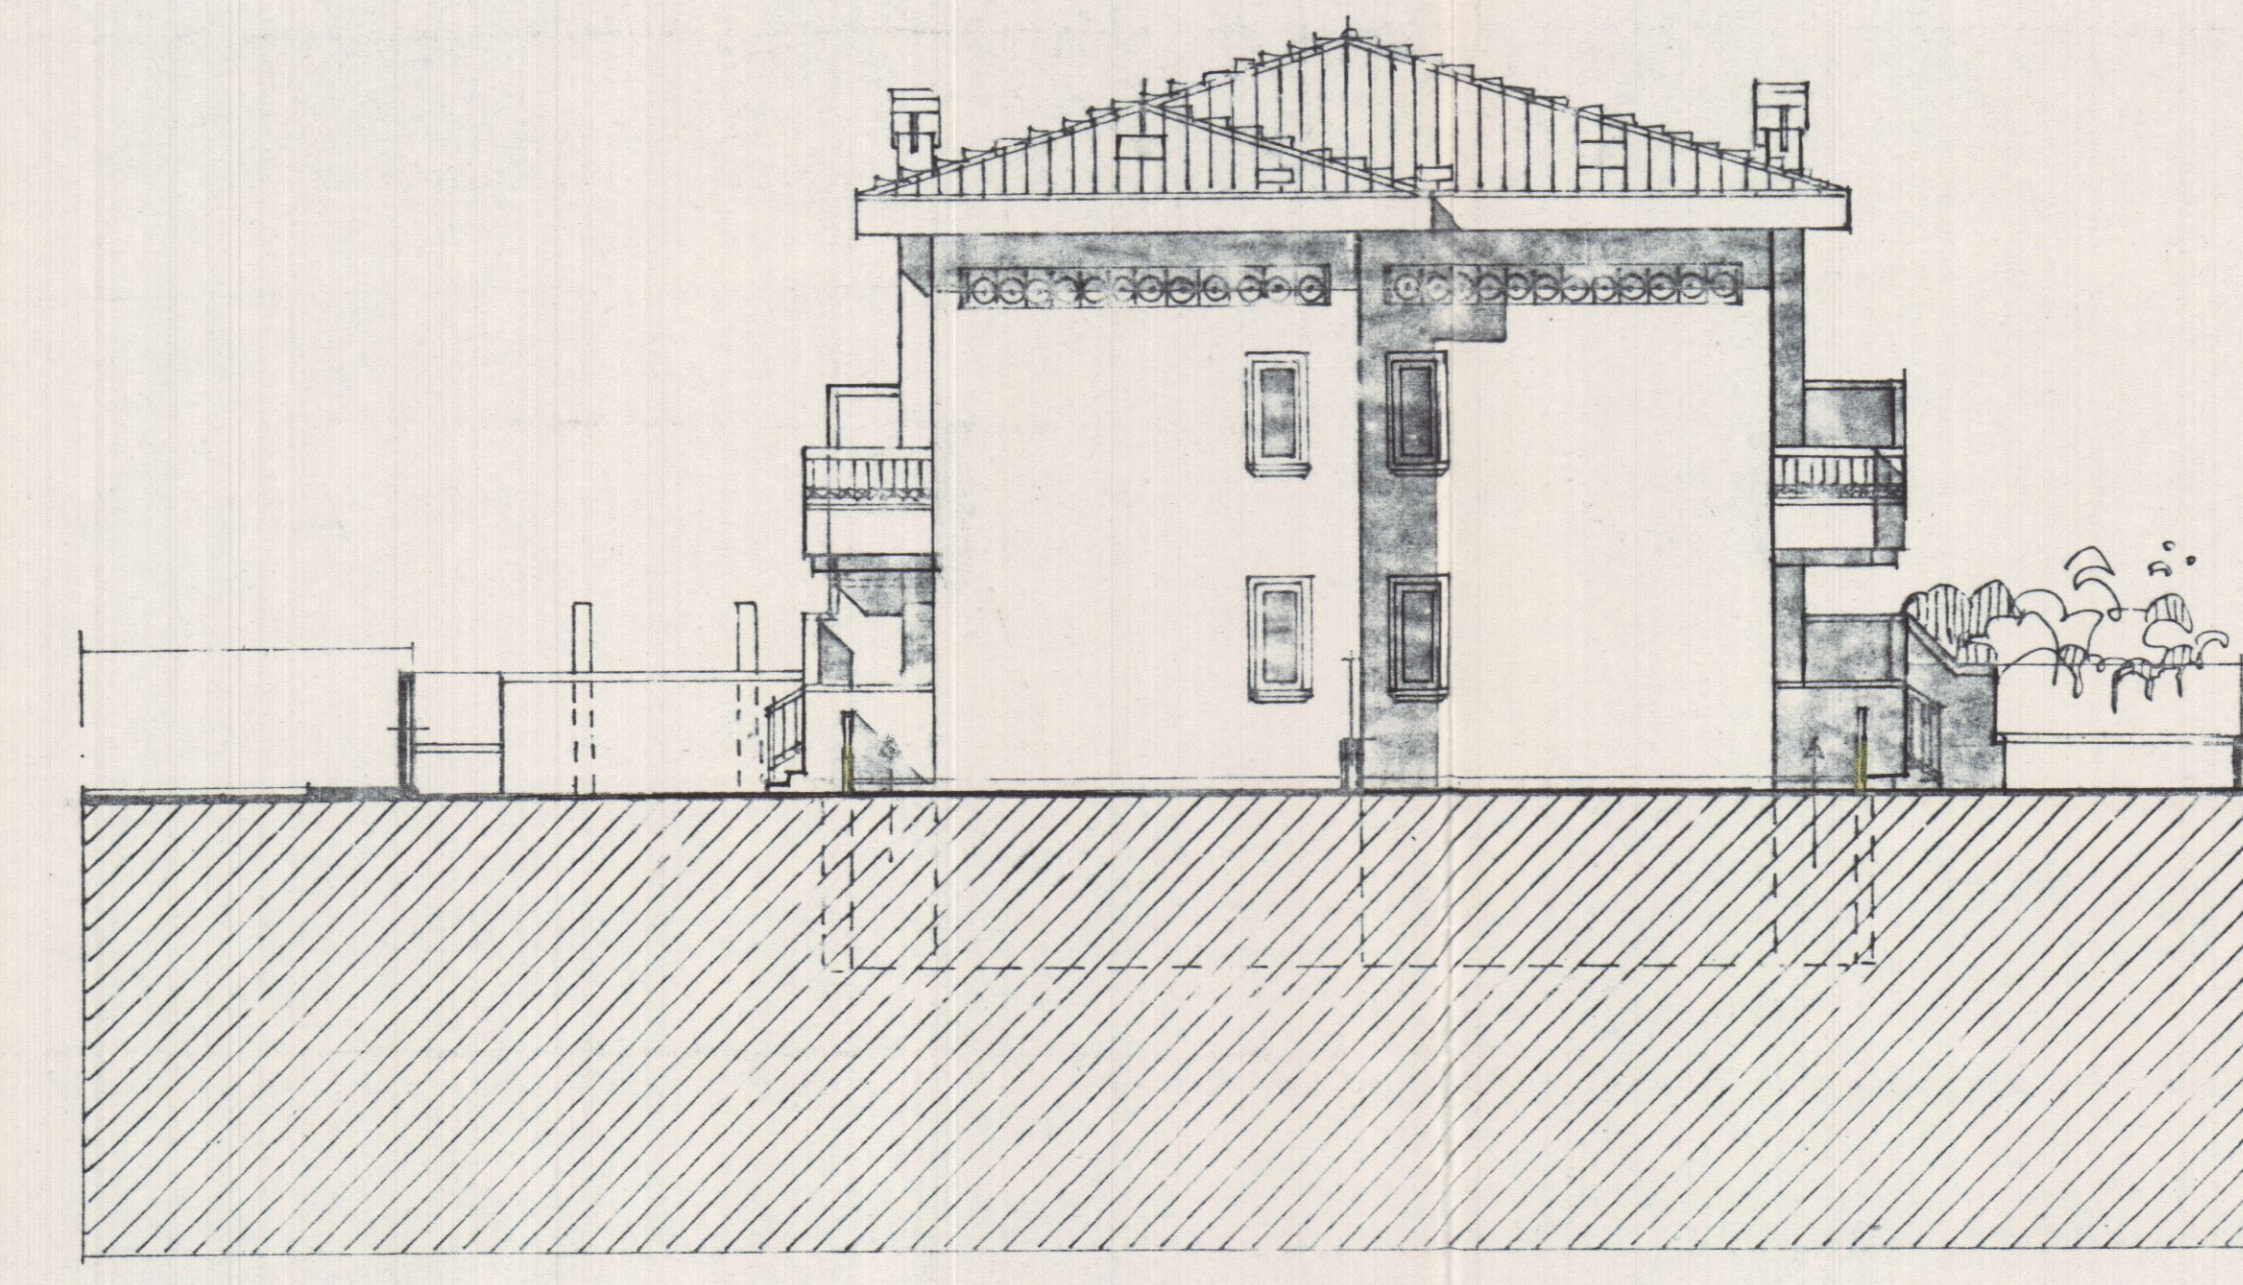

PROSPETTO NORD