
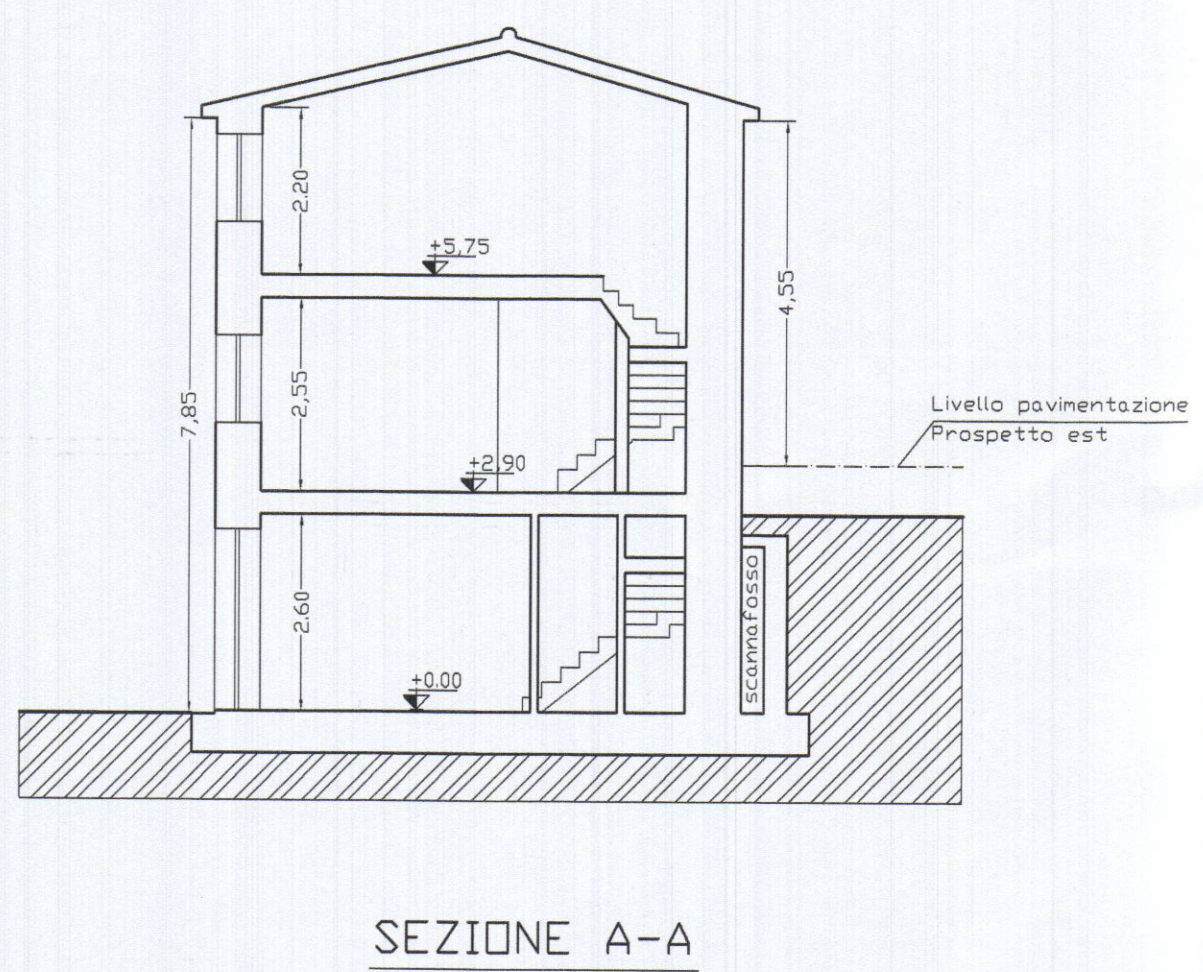
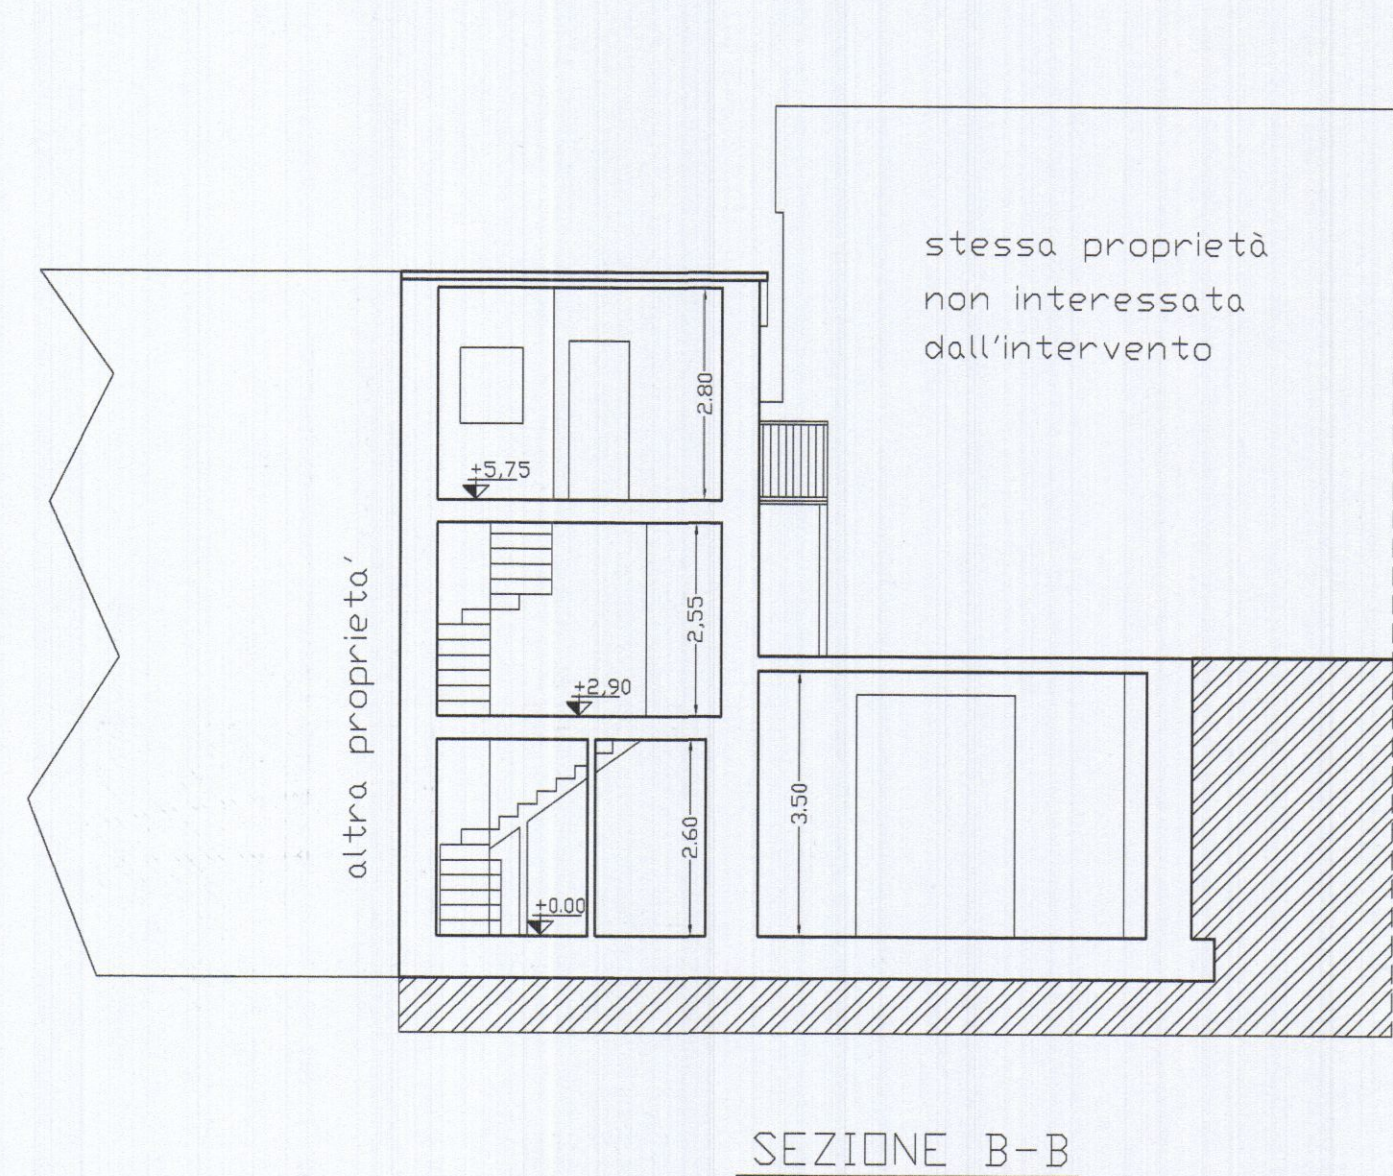
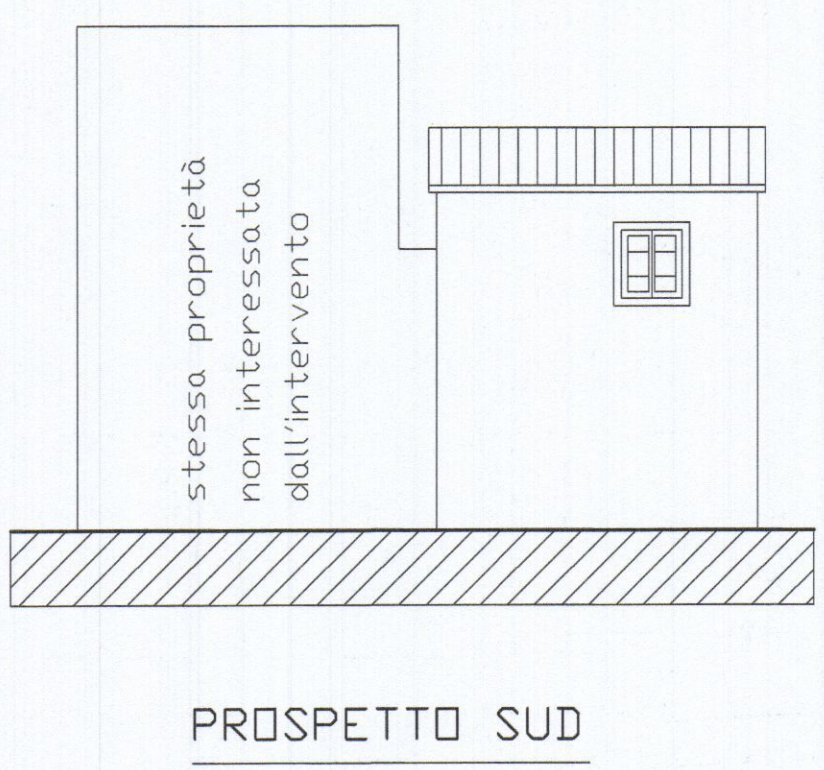
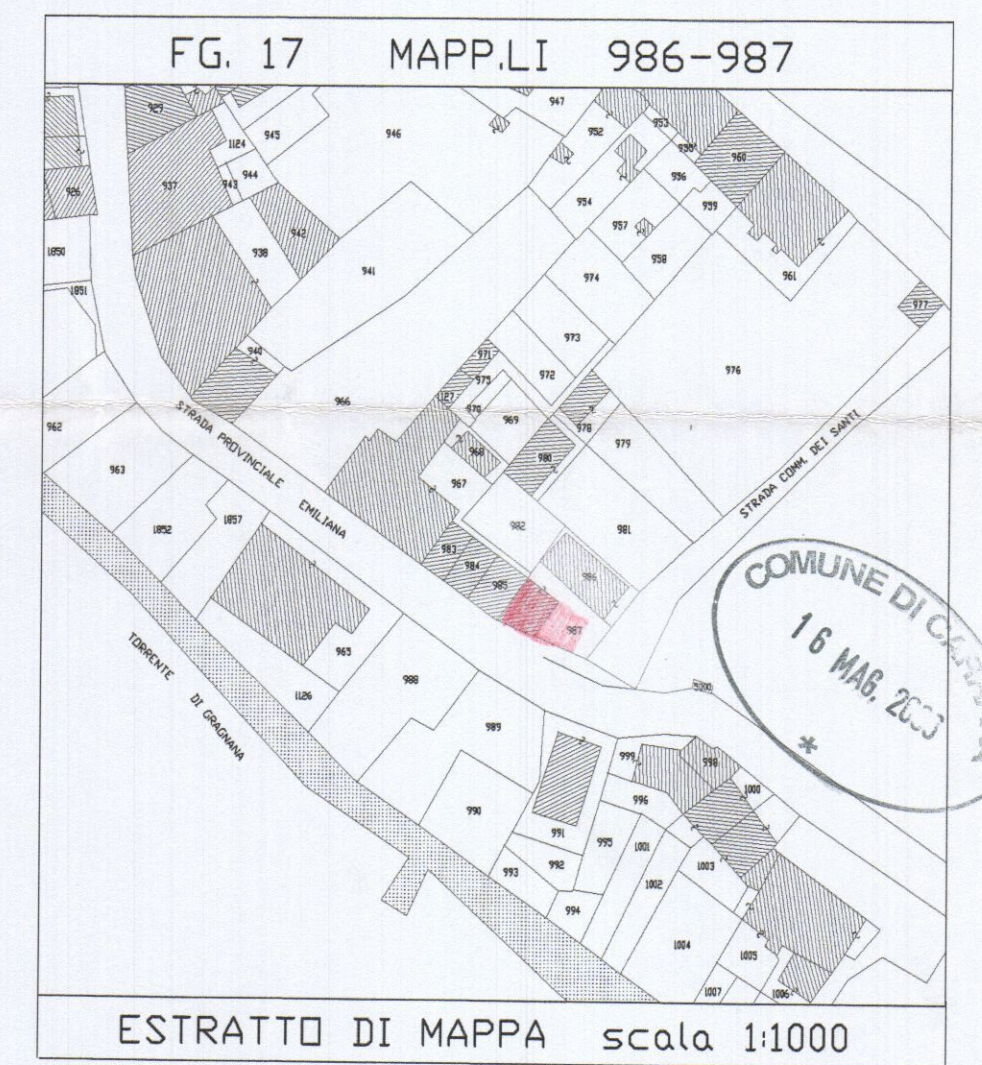
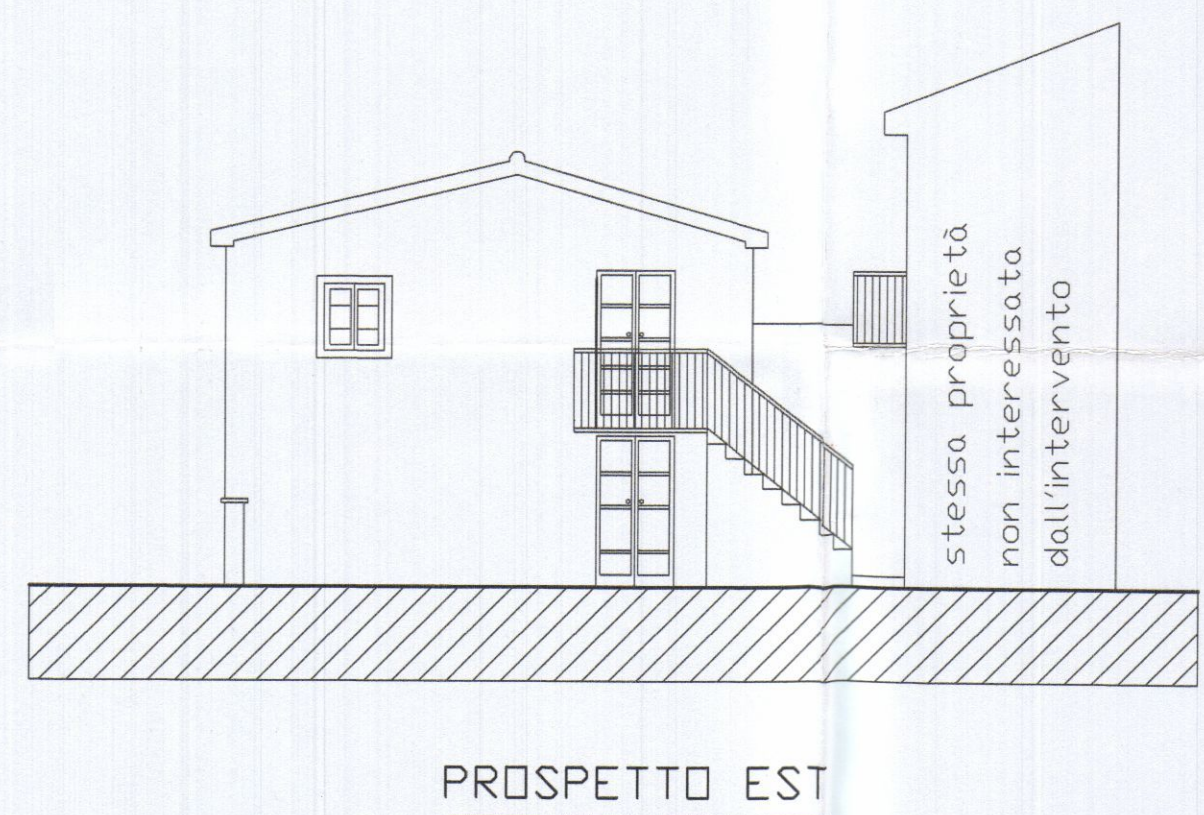
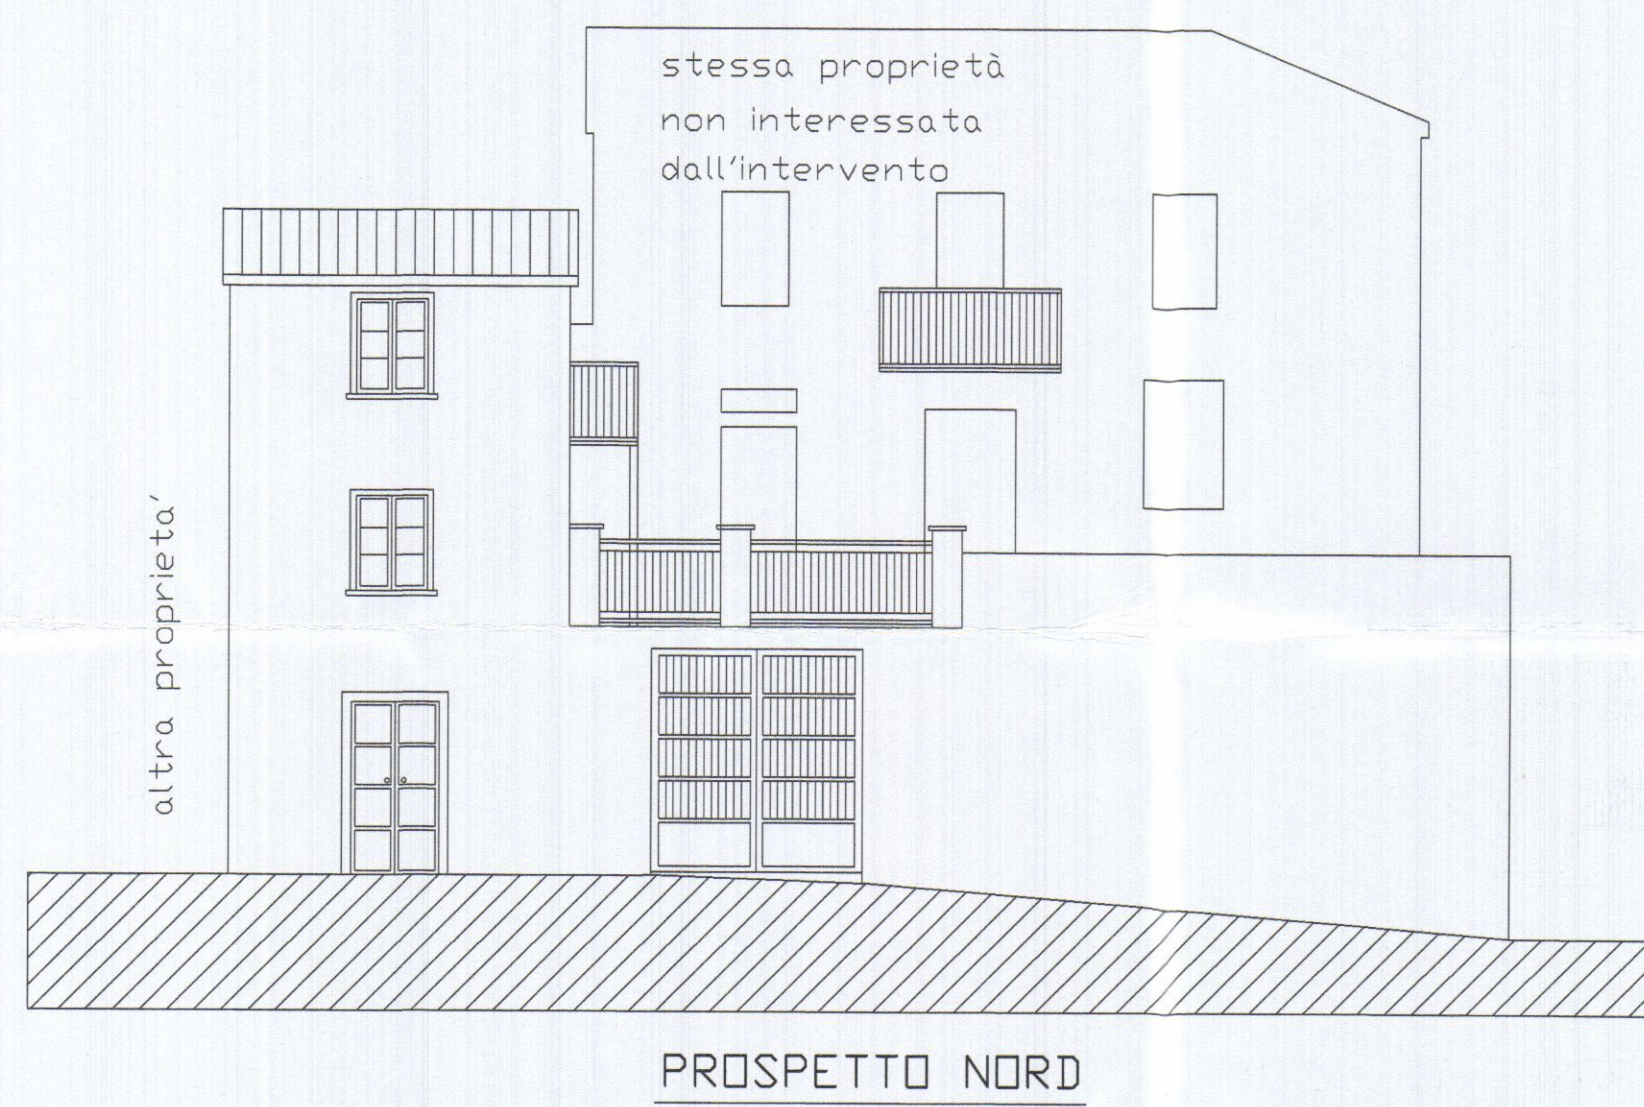
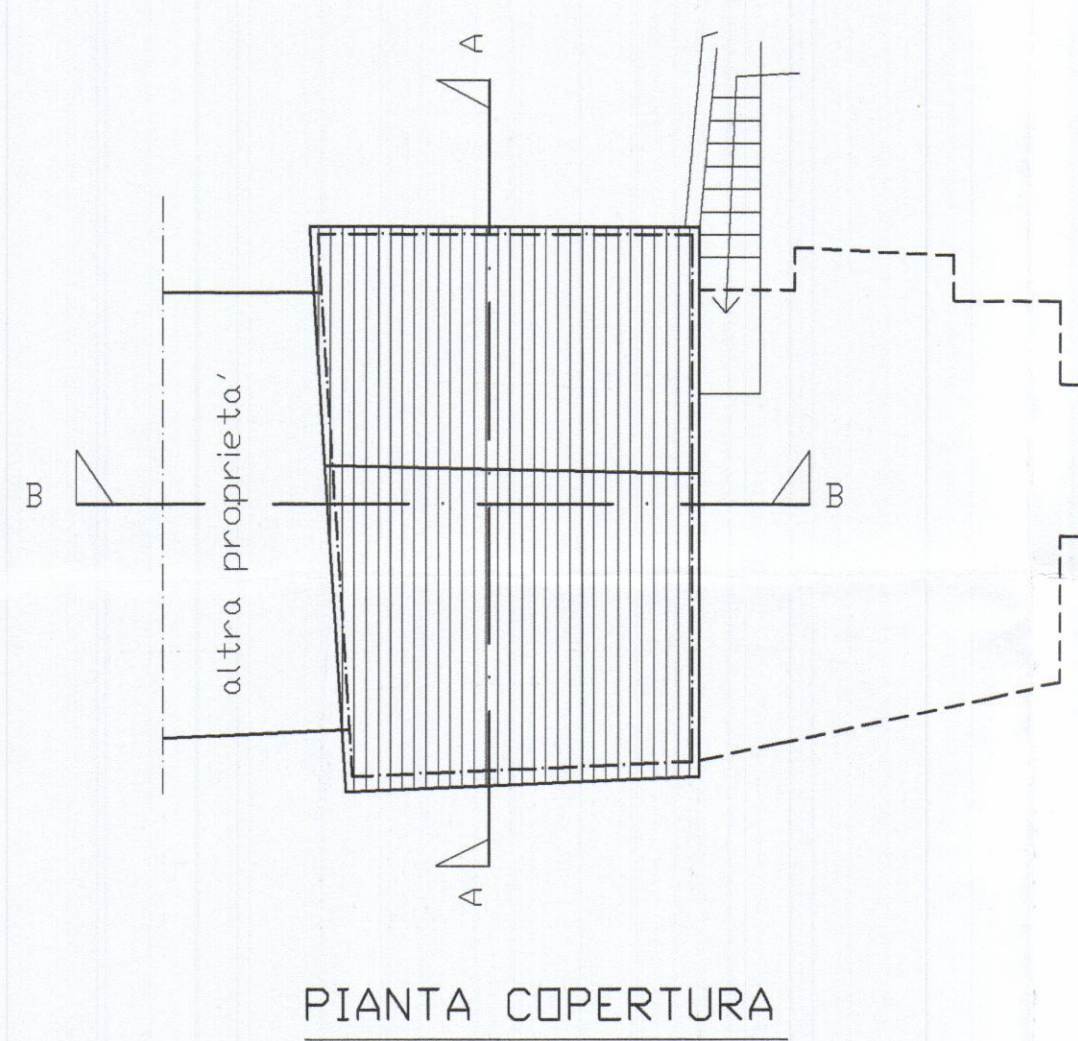
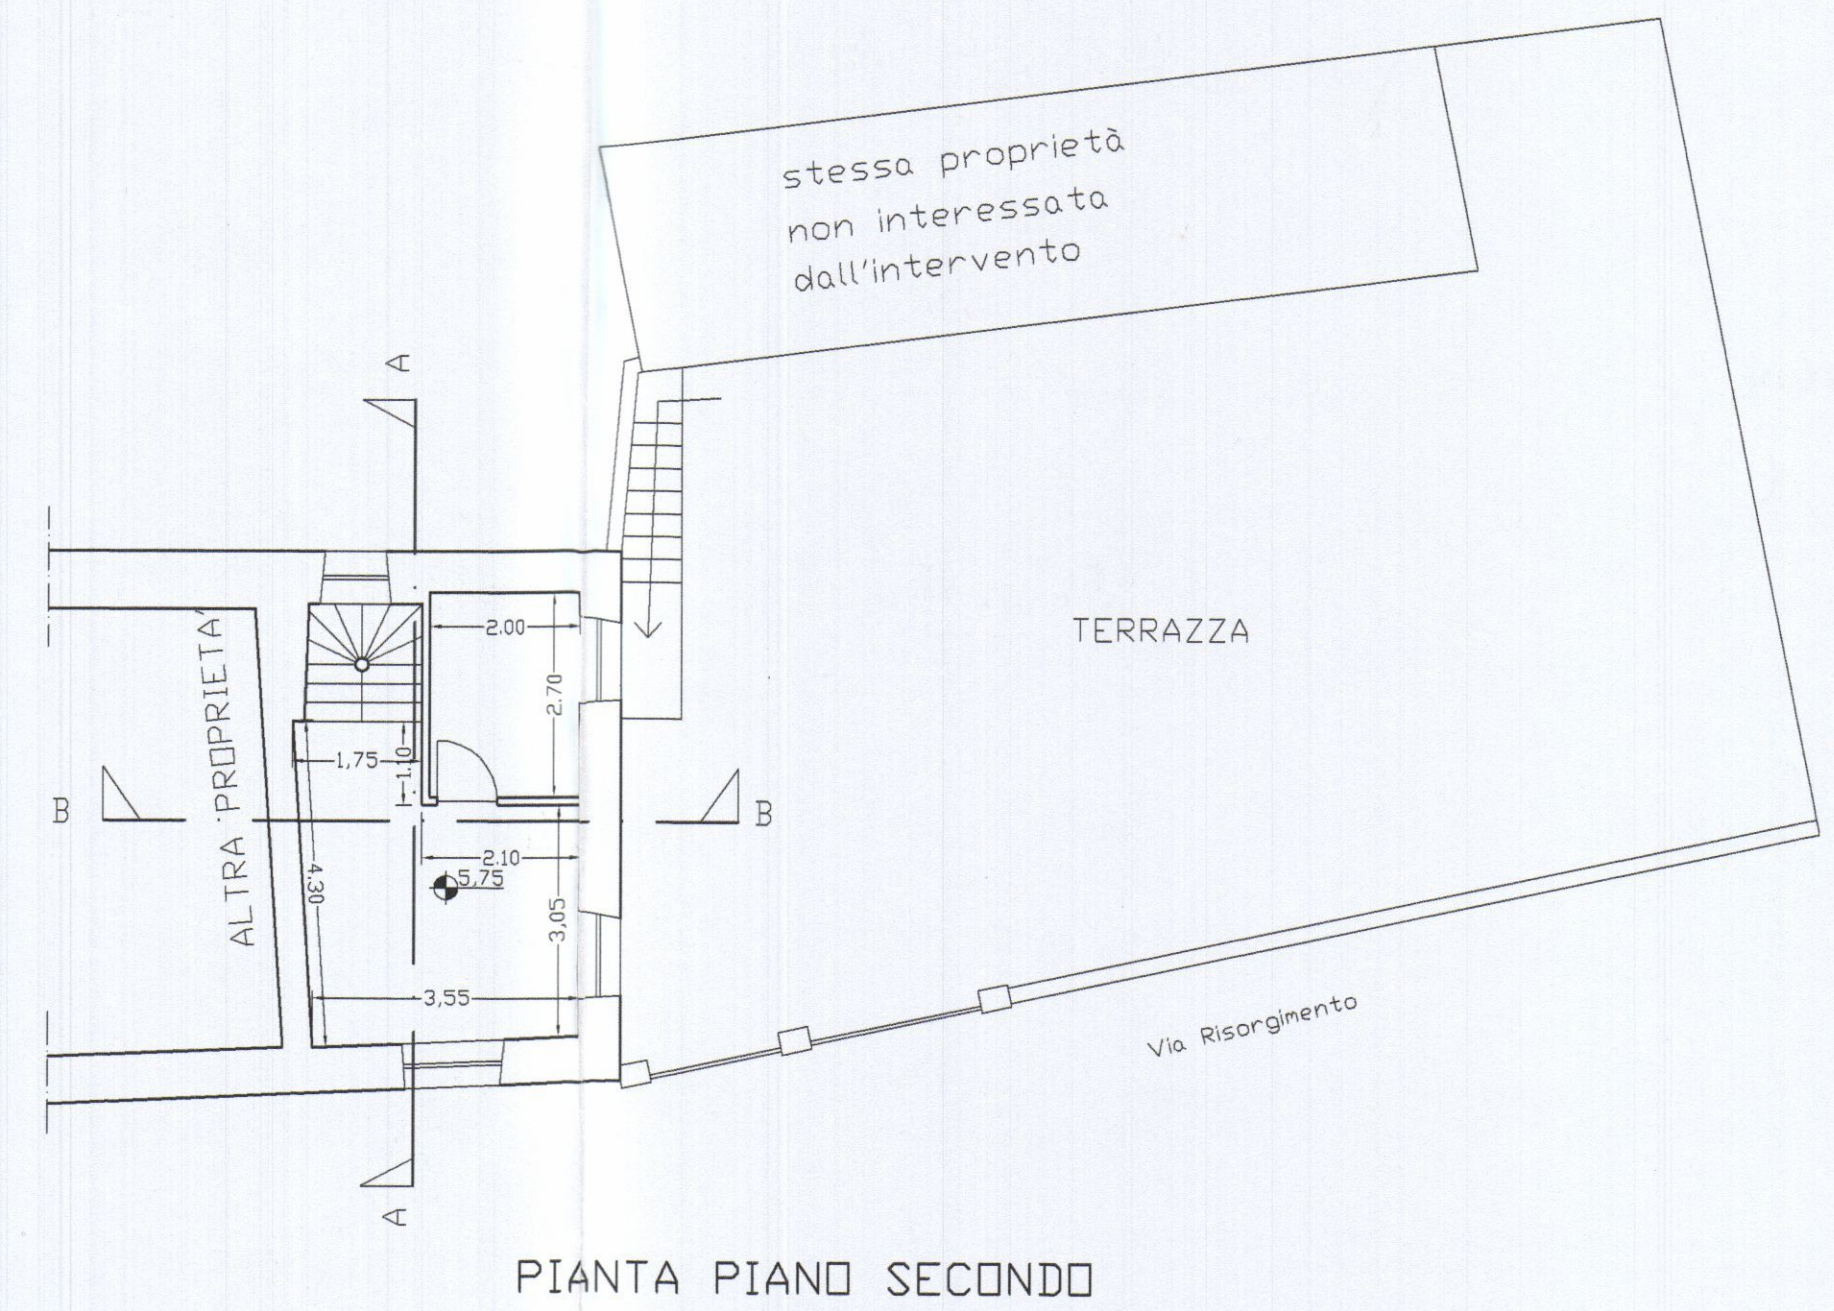
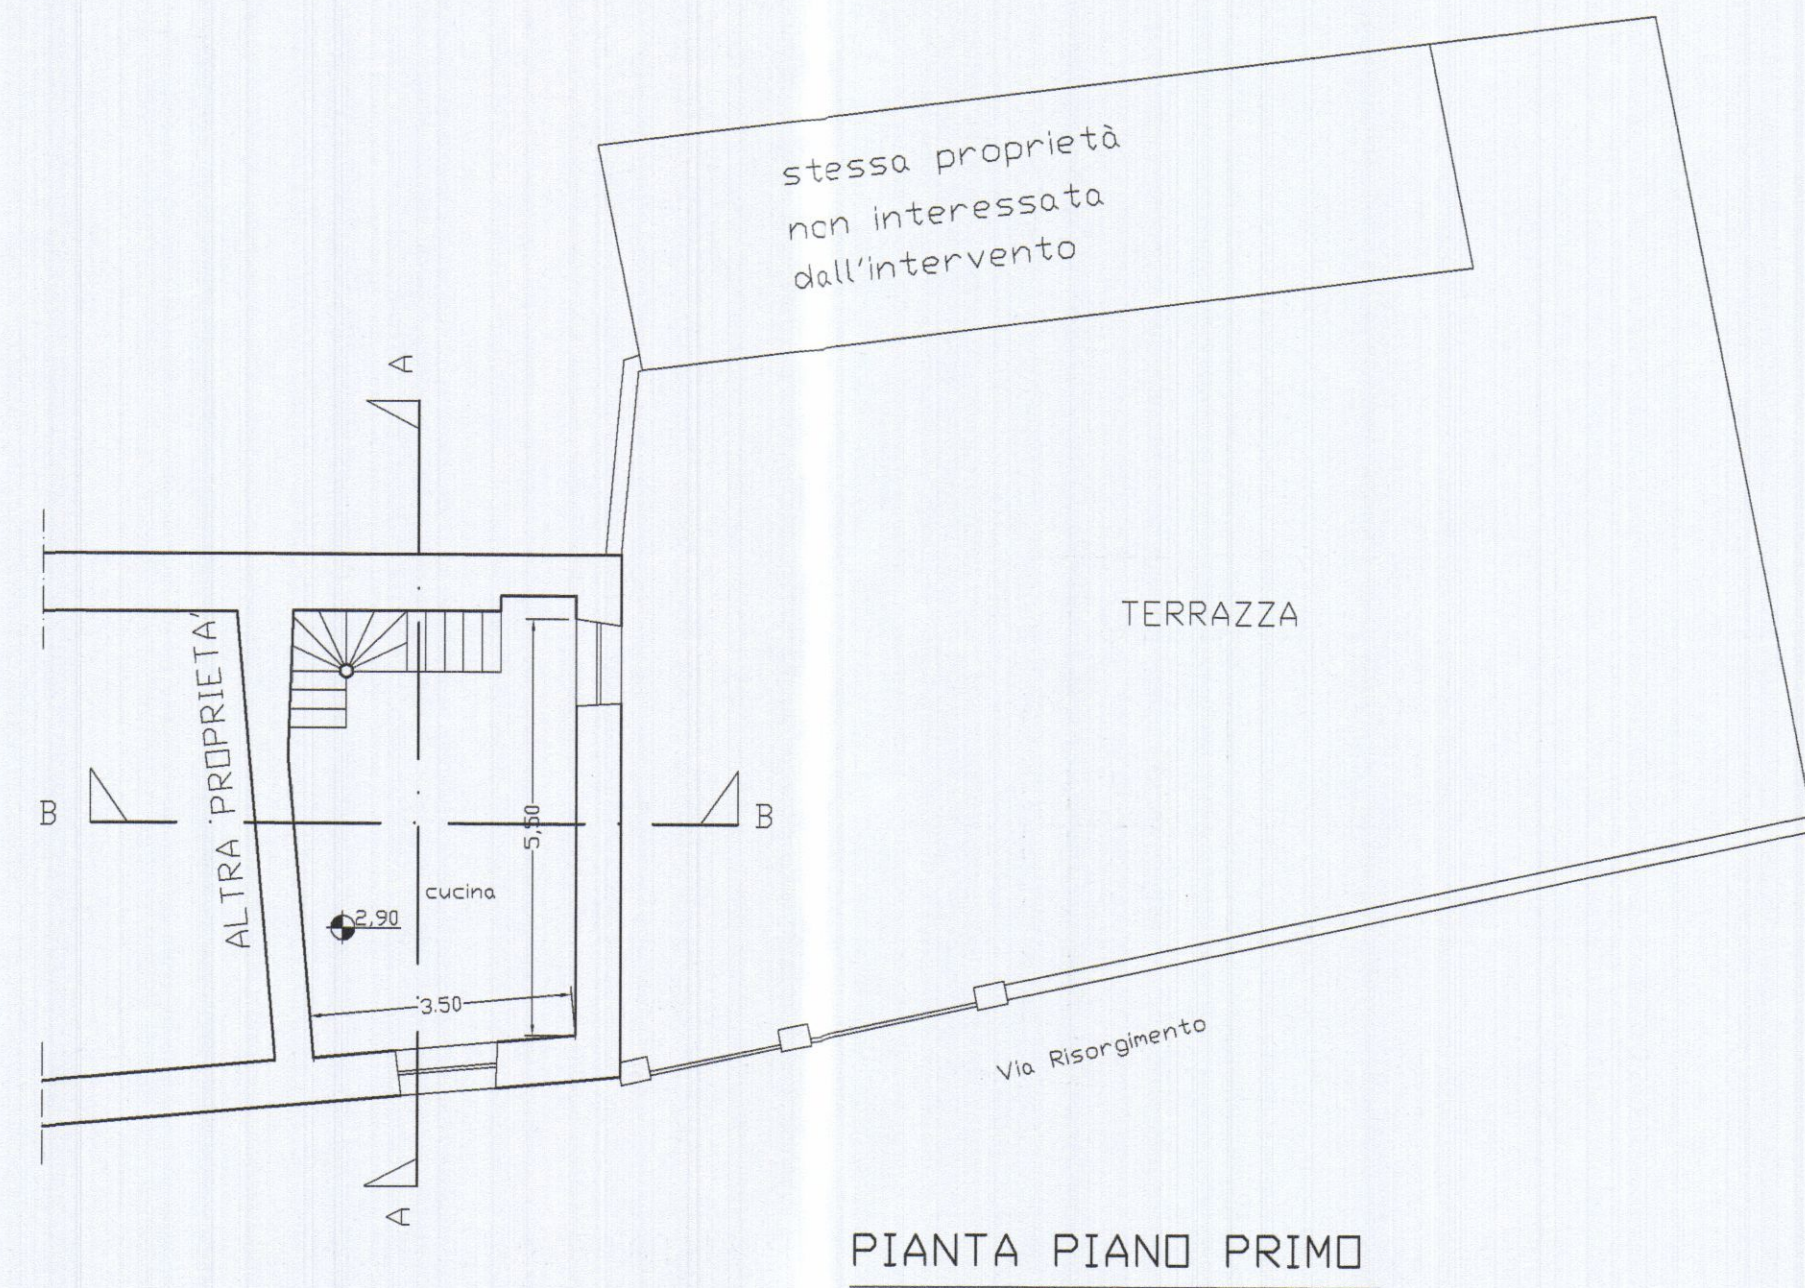


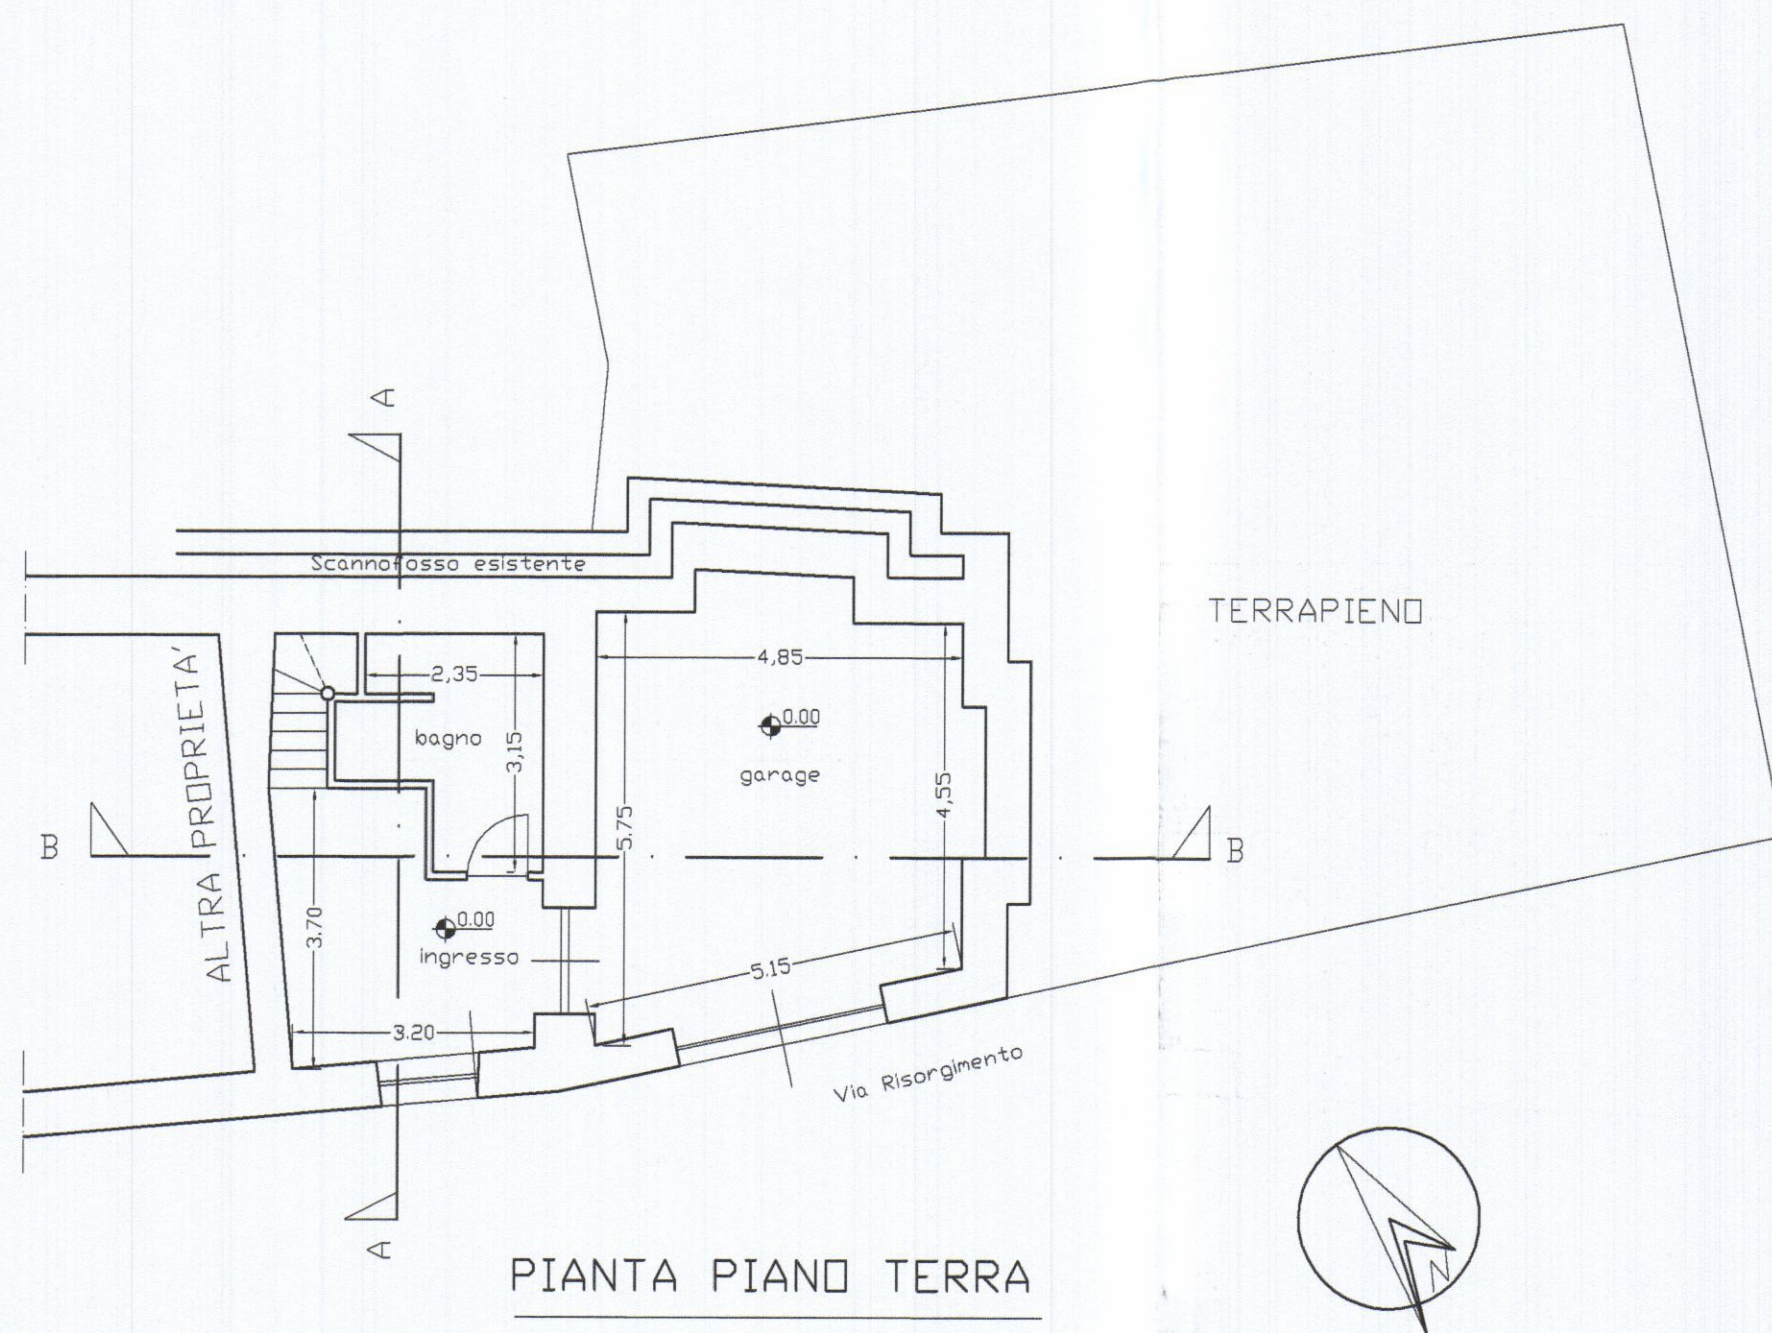

Geom. Francesco Mori - STUDIO TECNICO - 54012 Tresana Via Serrapiana 38		Tel. 0187/661995 - e-mail : morigeo@tin.it	
COMMITTENTE:		TAVOLA:	
BACCINI DAVIDE		STATO CONCESSIONATO	
DENOMINAZIONE:		ELABORATI:	SCALA:
ELABORATO GRAFICO ALLEGATO A DENUNCIA DI INIZIO ATTIVITA'		ESTRATTO DI MAPPA	1:1000
Comune di Carrara - loc. Gragnana - Via Risorgimento 3		PIANTE	1:100
		PROSPETTI	1:100
		SEZIONI	1:100
Disegnato	Approvato	Filename	Sost. il N. Sost. dal N. Data
			GIUGNO '05
SENZA IL N.S. CONSENSO QUESTO DISEGNO NON SI PUO' RIPRODURRE NE' COMUNICARE.		DIS. n° 01/03	