

11 LUG. 1970

COMUNE DI CARRARA
VIALE XX SETTEMBRE

SEZ. B FOGLIO 59 MAPPALI 5158

2 VARIANTE
APPROVATO
CONTROLLATO 11 DIC. 1970
M. ZANICO

PROGETTO:

"VERGASSOLA"
"GIOVANNONI"

PROPOSTA DI VARIANTE AL PROGETTO
APPROVATO IN DATA 6/4/67 CON LI-
CENZA N° 174 PROG. POCAI LUCIANO

FABBRICATO

B

TAVOLA

N°

3

PROSPETTI E SEZIONE


Approvato dal Sindaco alle condizioni
Indicate nel permesso di costruzione
N° del 1 DIC. 1970
L'ING. CAPO




VARIANTE

DIRETTORE LAVORI


Dott. Arch. GIULIANO BUTTINI
STUDIO TEPITE
Largo XXV Aprile, 8
CARRARA

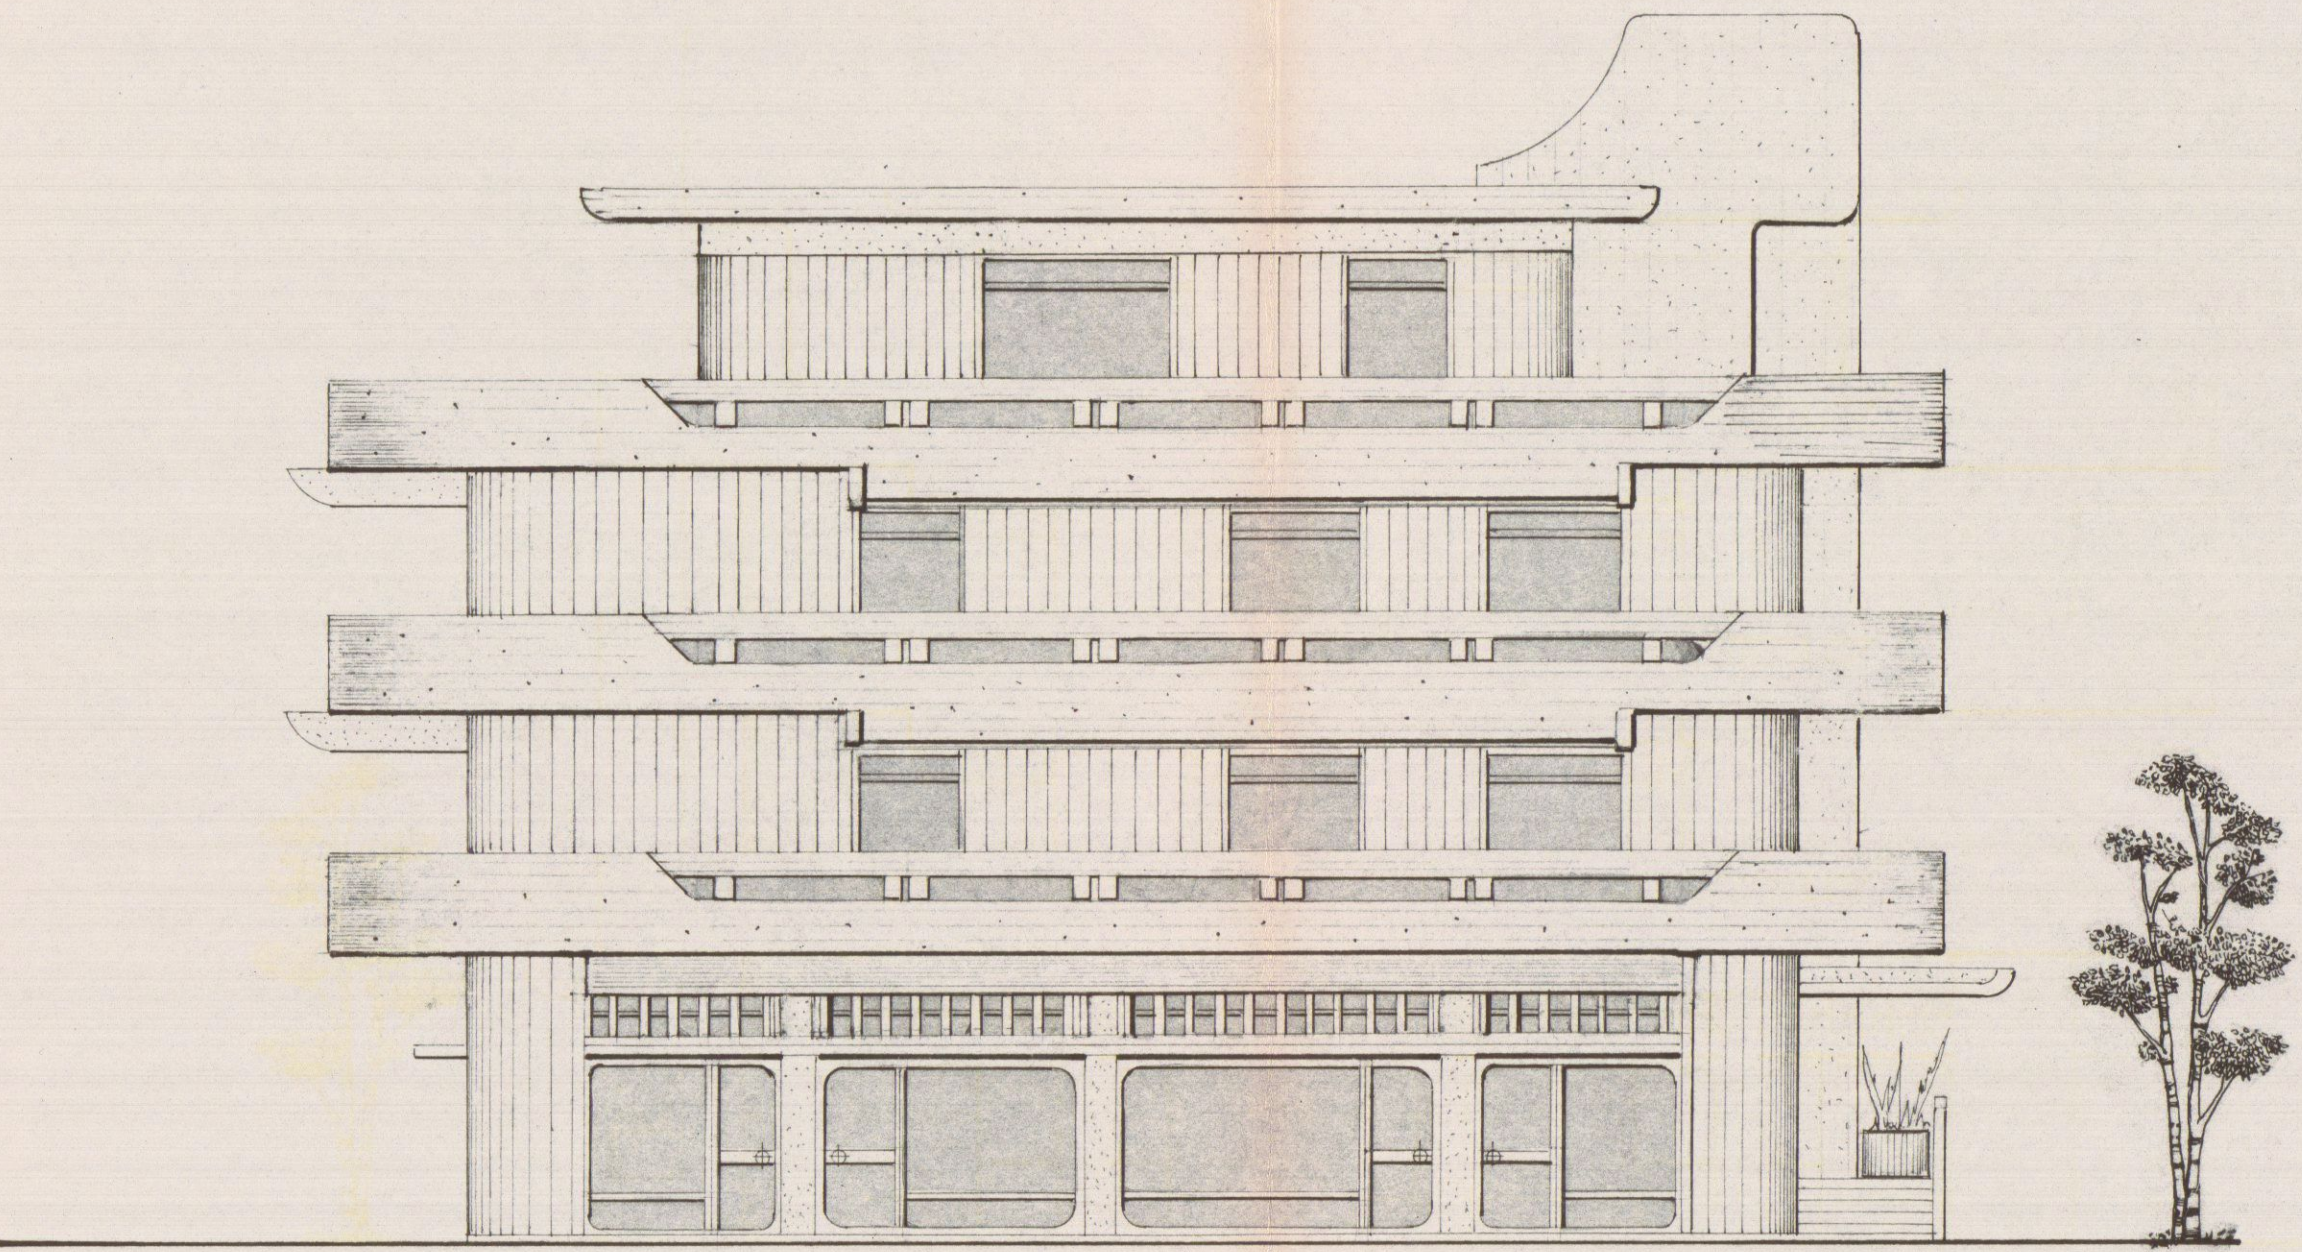


PROSPETTO SUD-EST

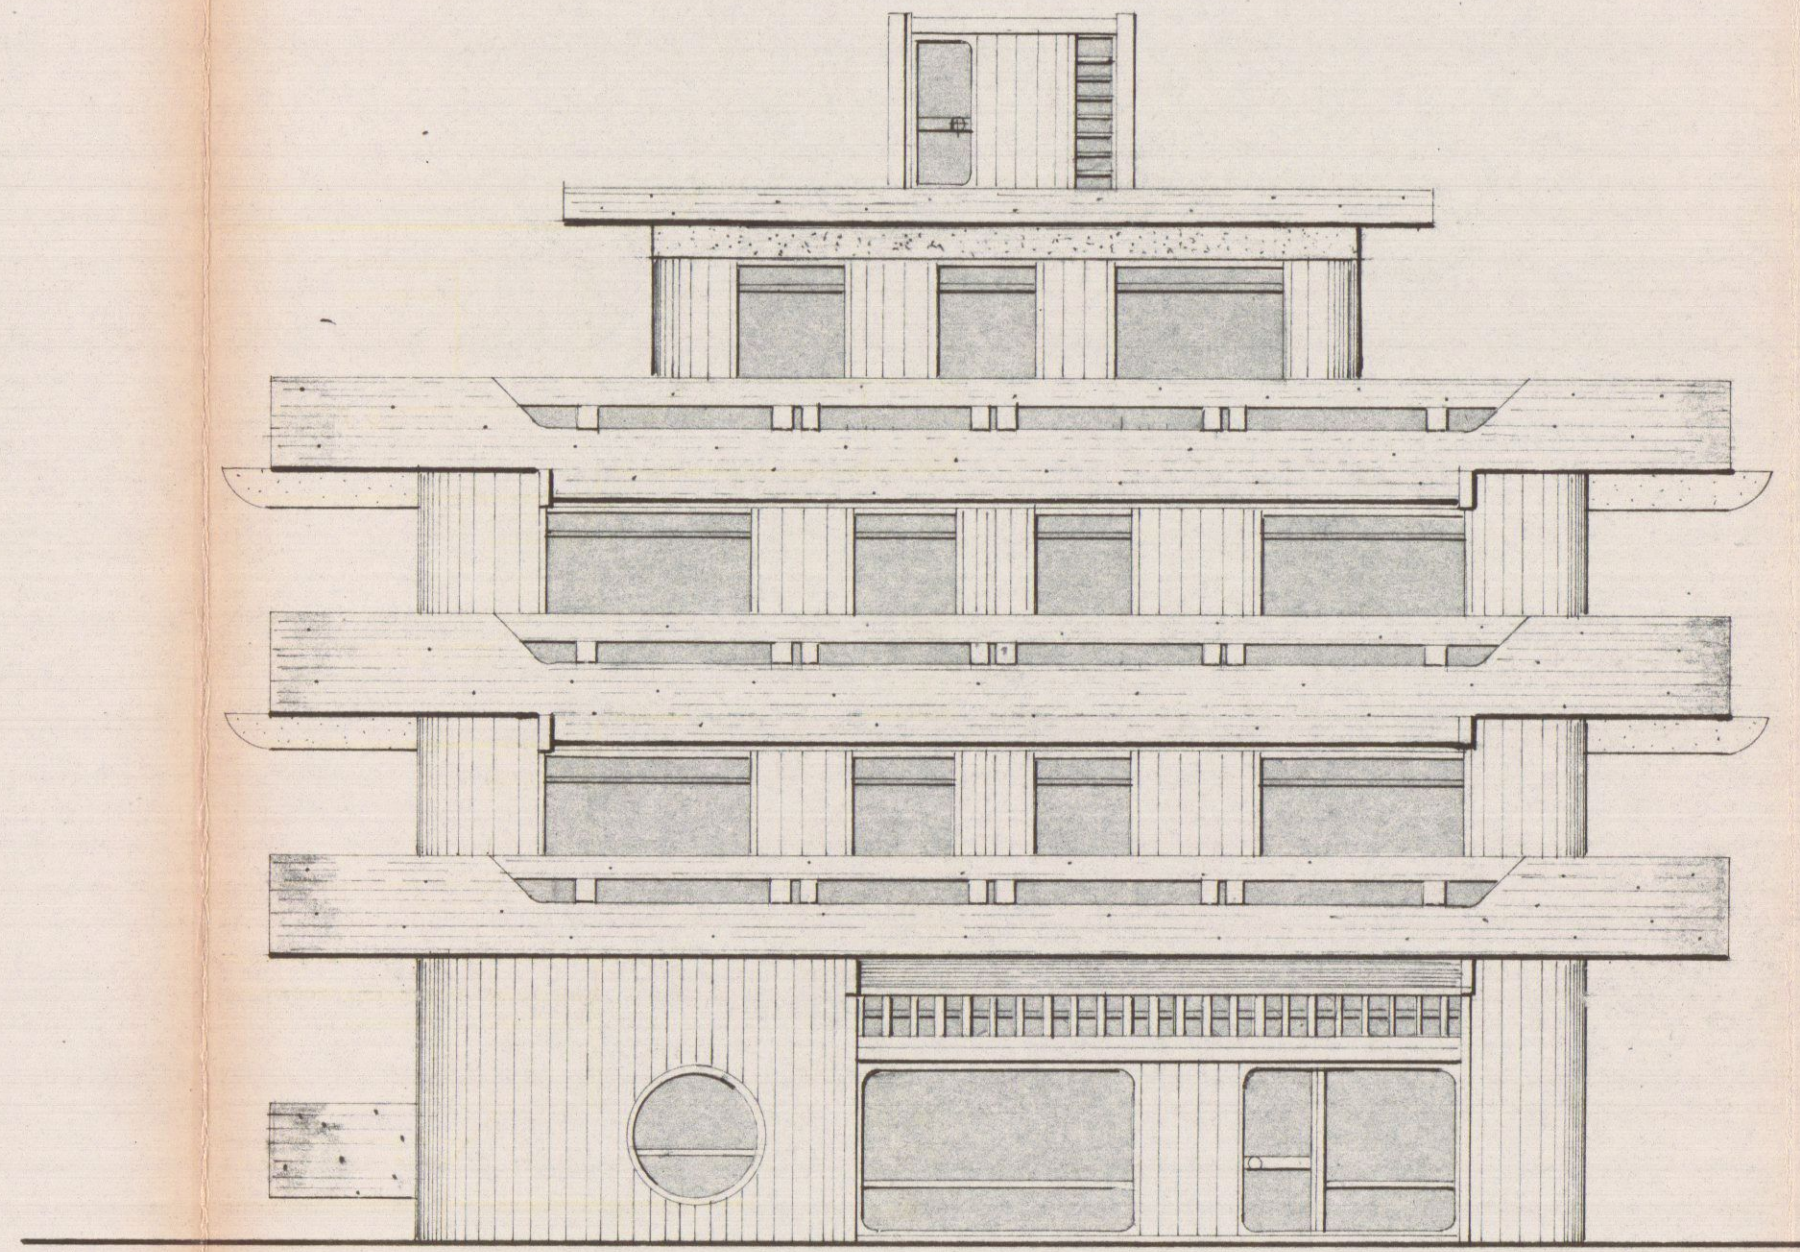


PROSPETTO SUD-OVEST

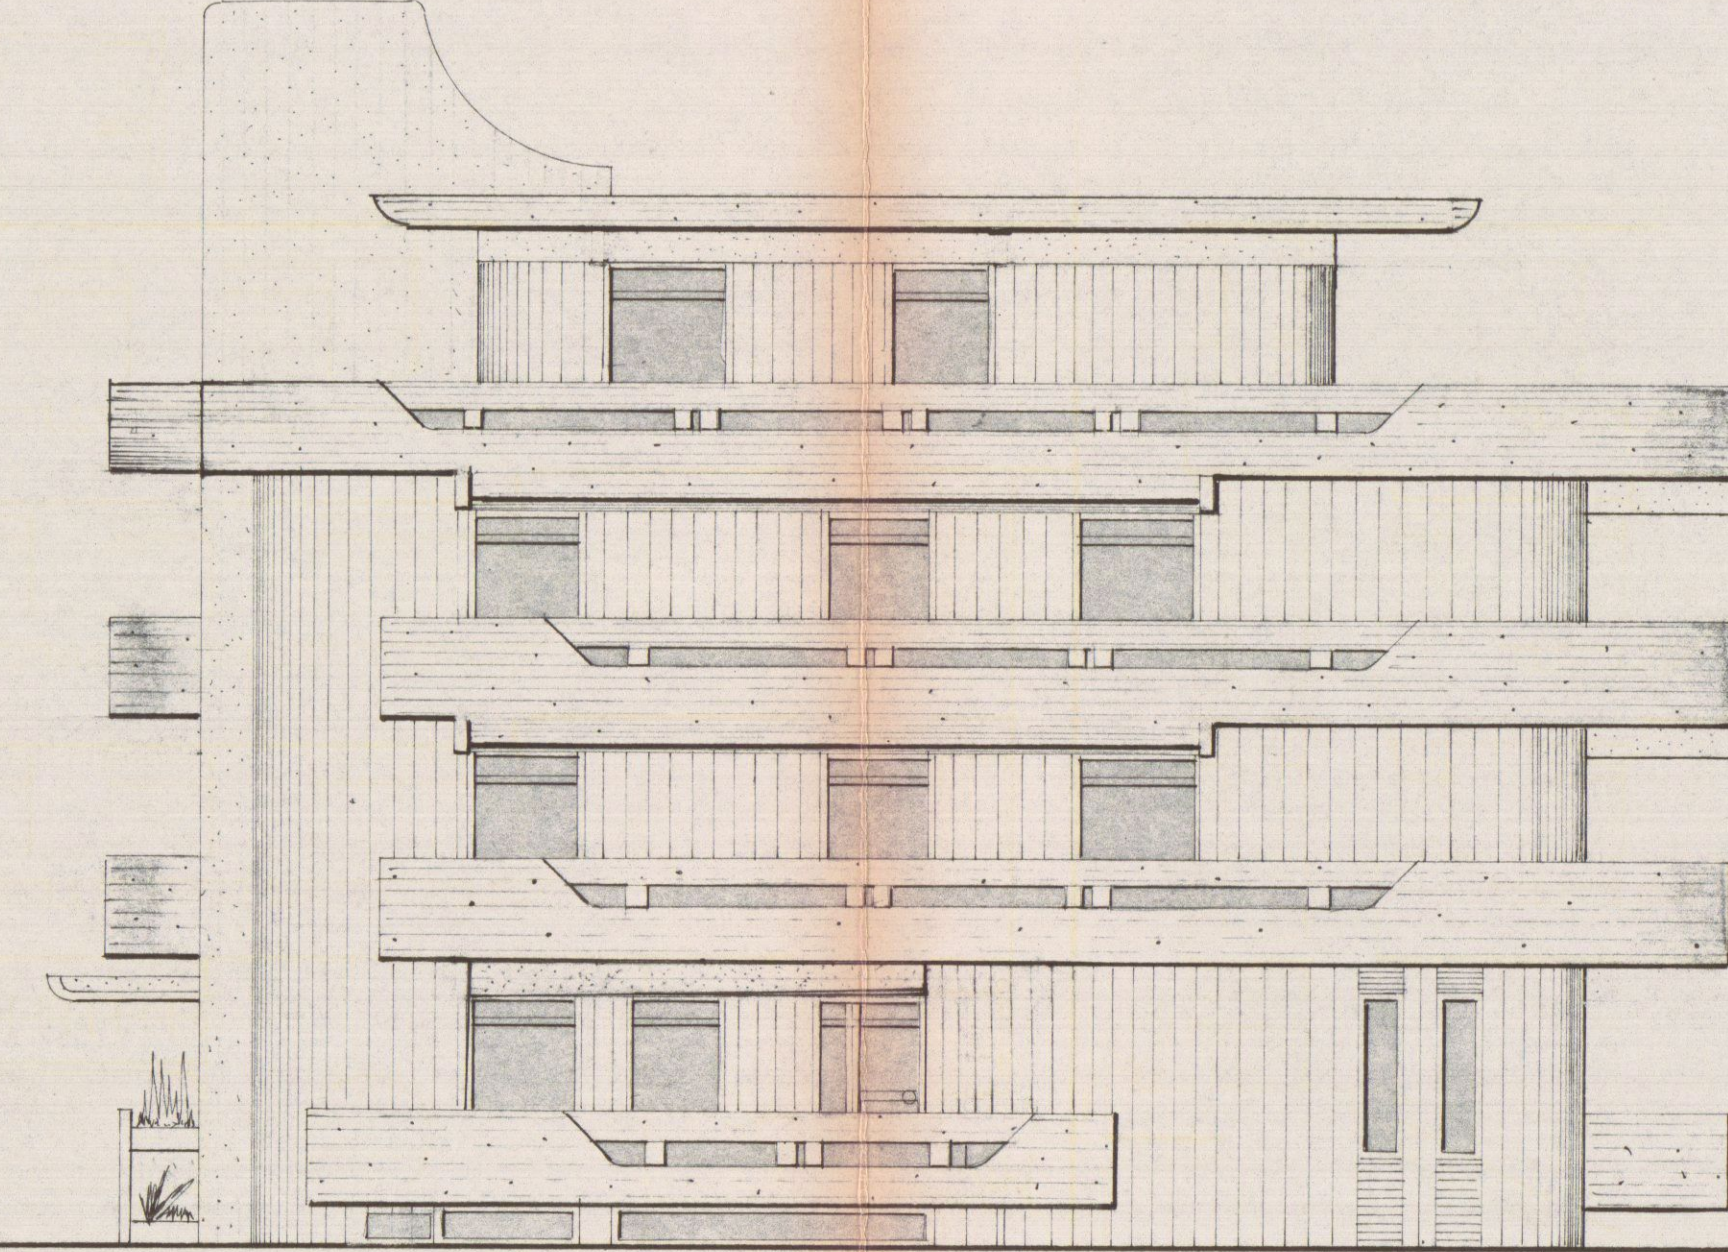

PROSPETTO NORD-OVEST

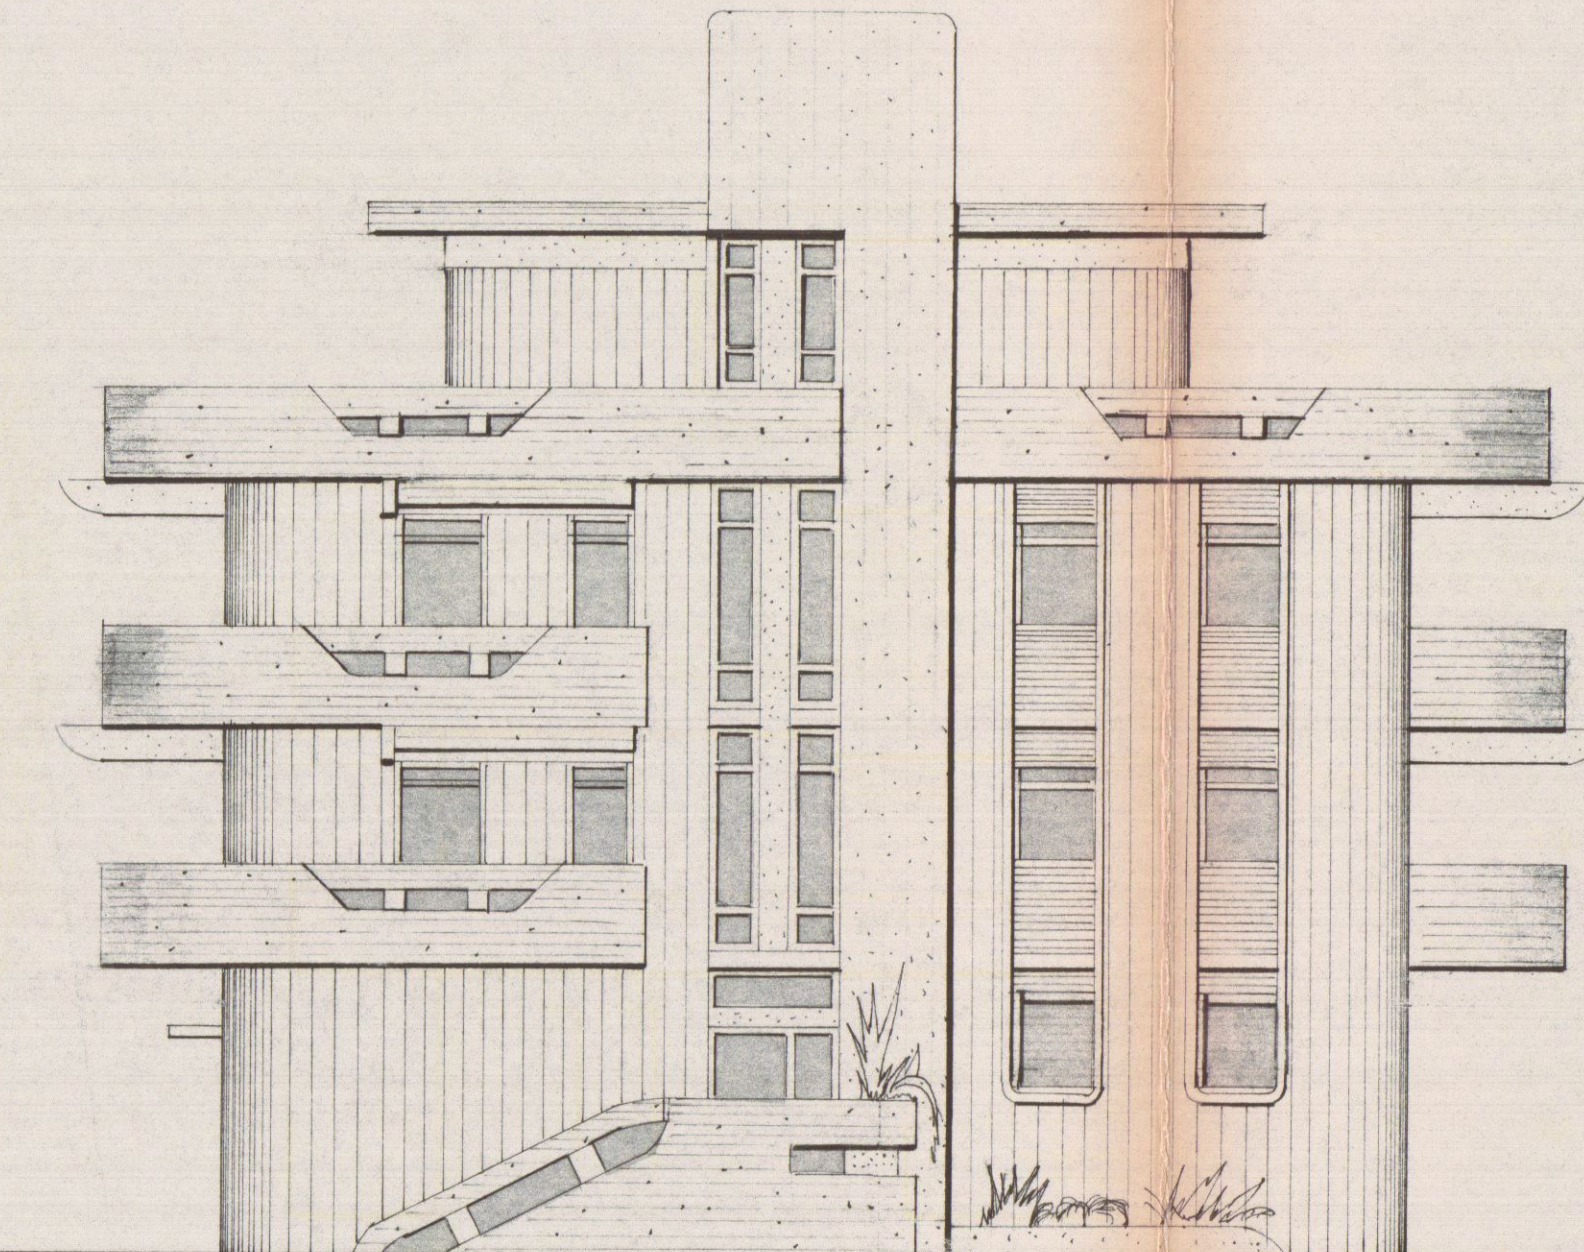

PROSPETTO NORD-EST

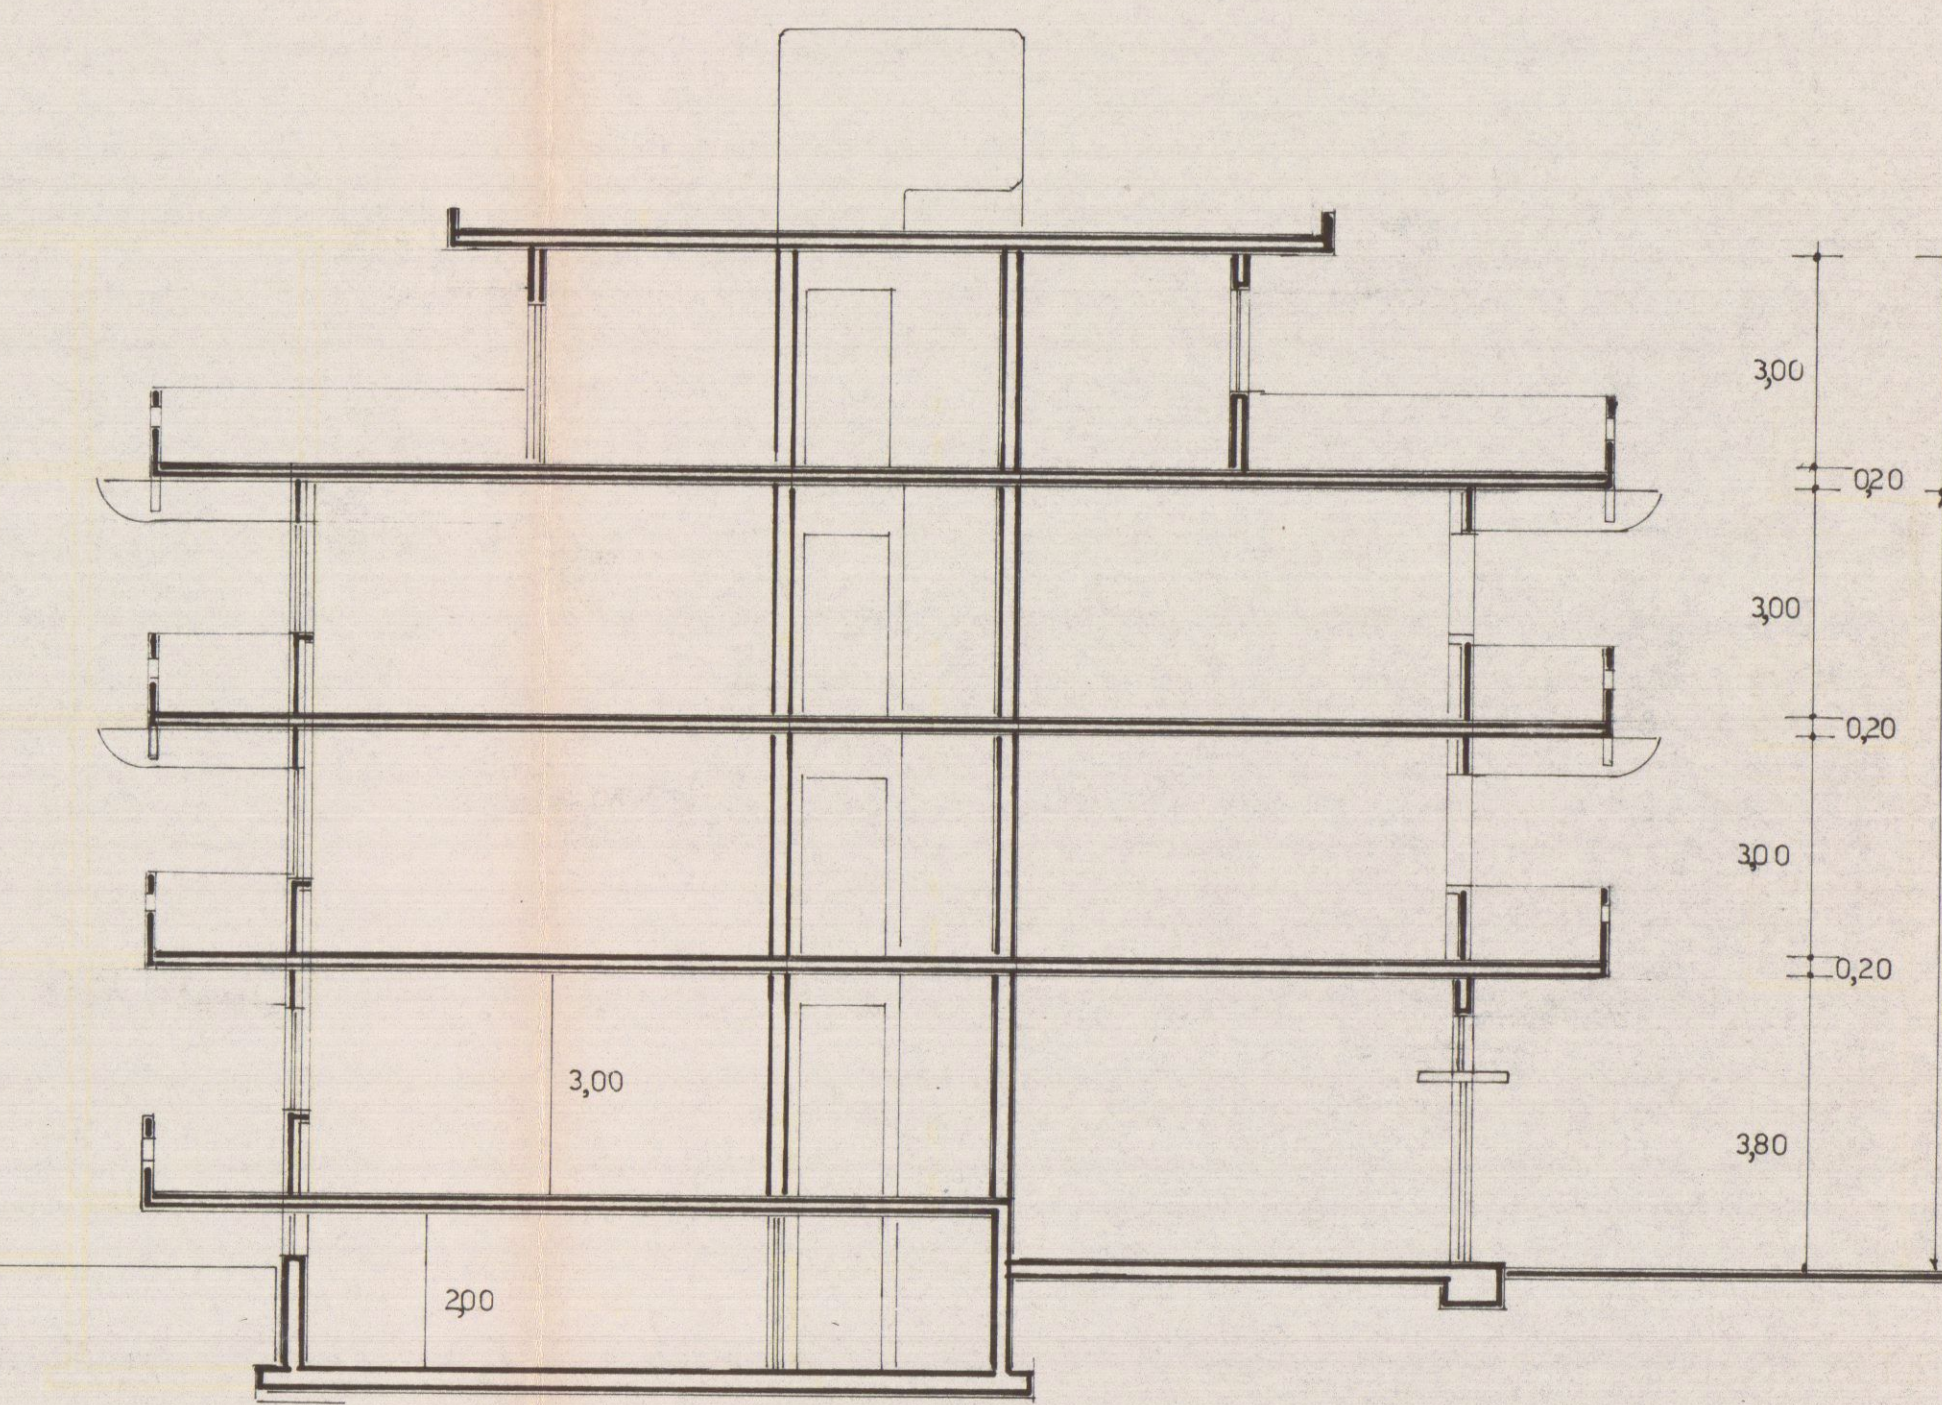

SEZIONE TRASVERSALE