

STUDIO TECNICO  
**DEL BIANCO**  
CARRARA  
GEOM. RICCARDO DEL BIANCO







TAV. 1

**PROGETTO**  
IN SANATORIA - PRATICA N° 3608 - L. 47/85  
IMMOBILE UBICATO IN  
MARINA DI CARRARA  
VIA INGOLSTADT N° 3  
COMUNE DI CARRARA  
PROPRIETÀ: NESCI ANTONIO ELIO

**RAPPORTO** 1 / 100

ELABORATI GRAFICI  
DIANTE  
PROSPETTI  
SEZIONE

IL TECNICO  
GEOM. RICCARDO DEL BIANCO

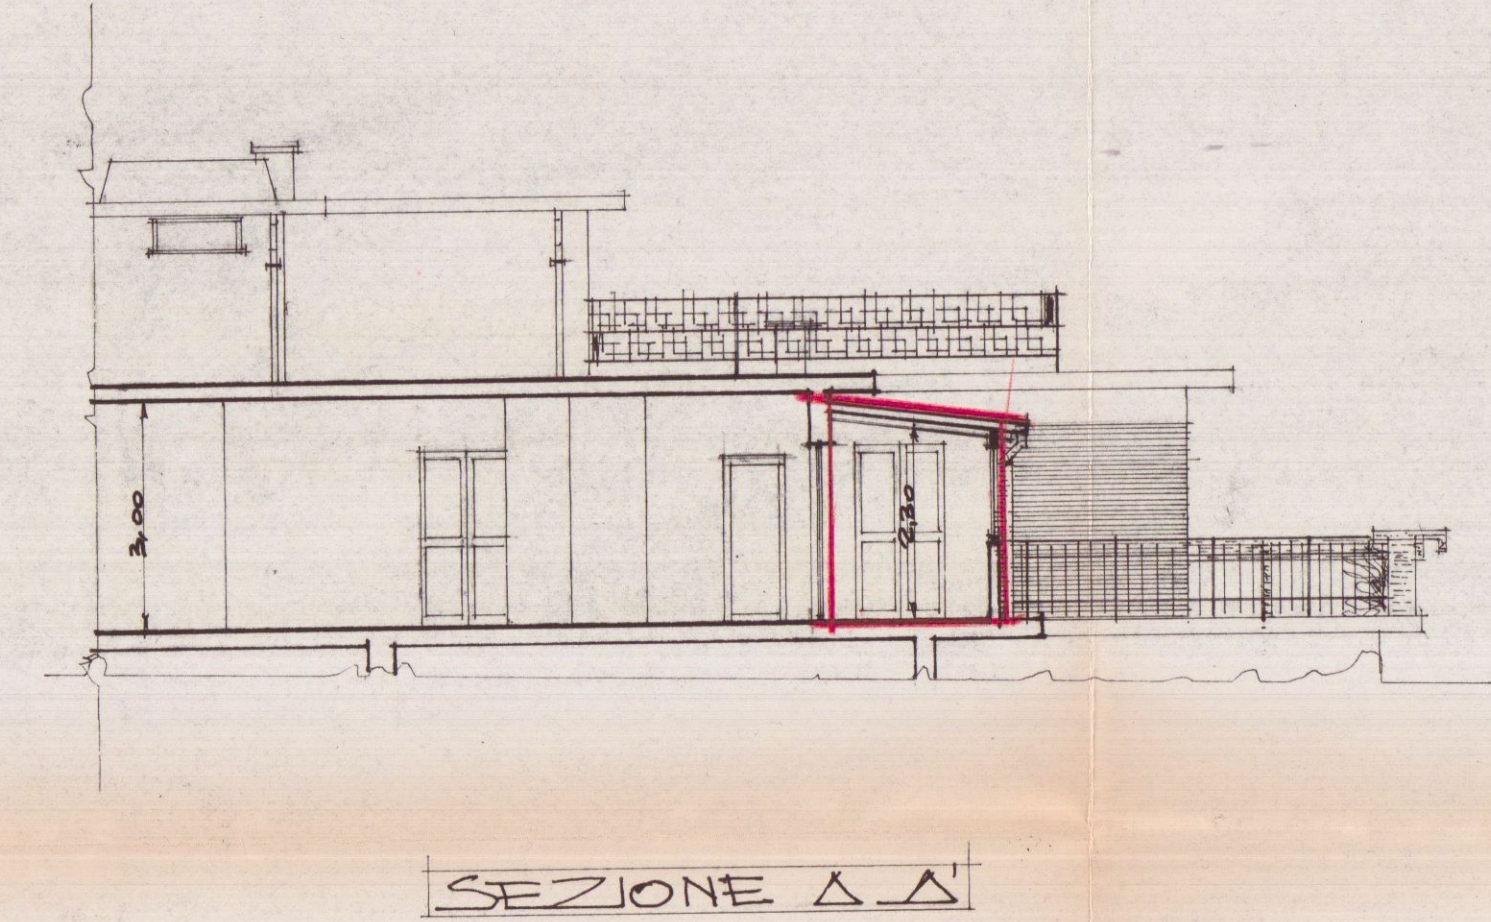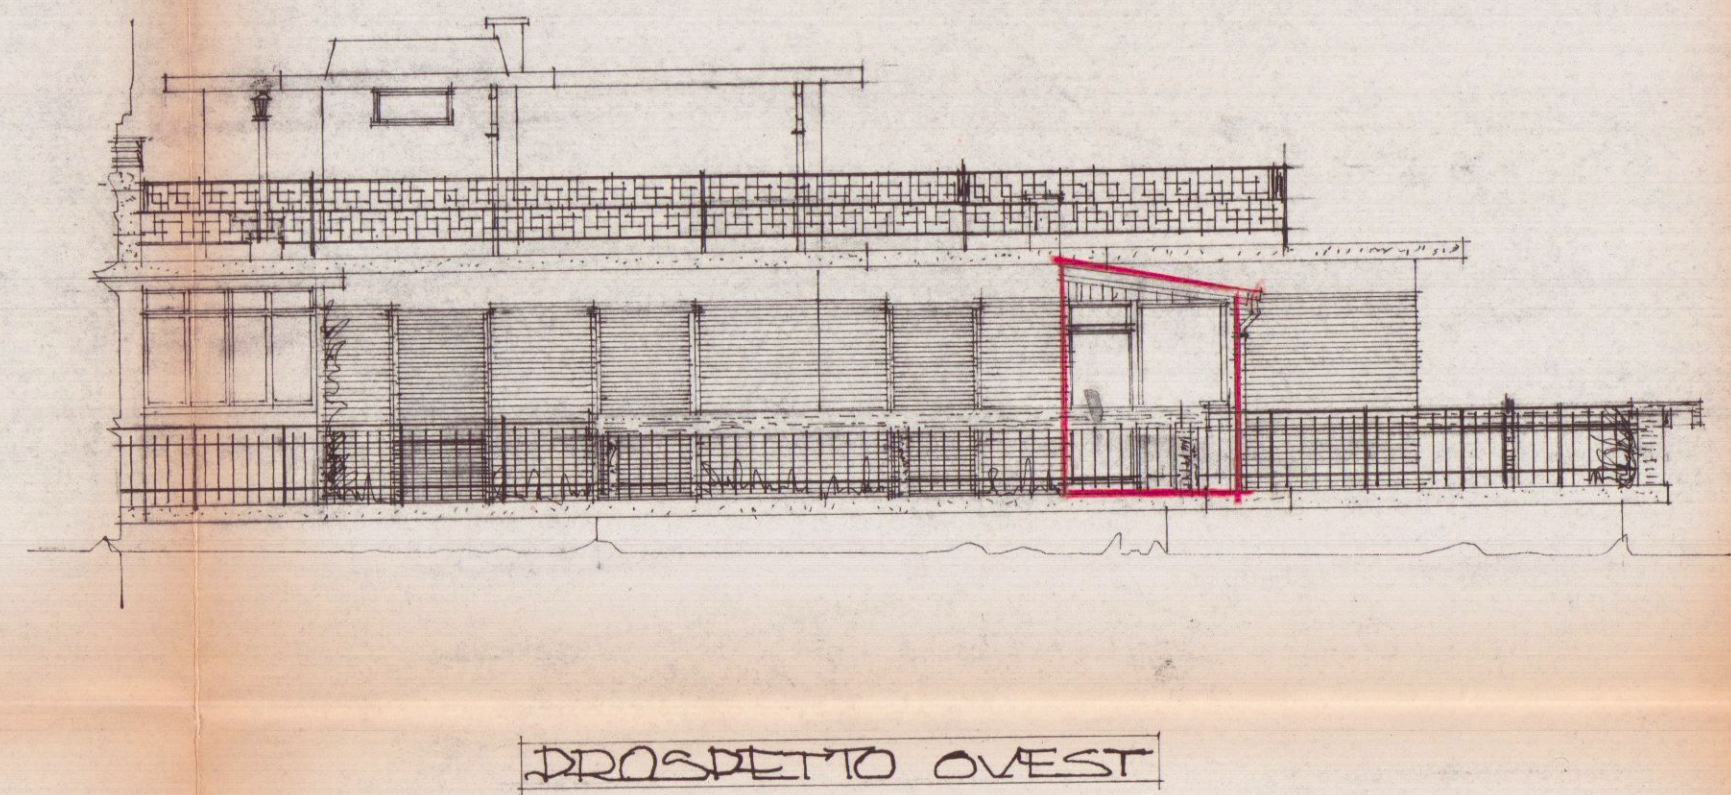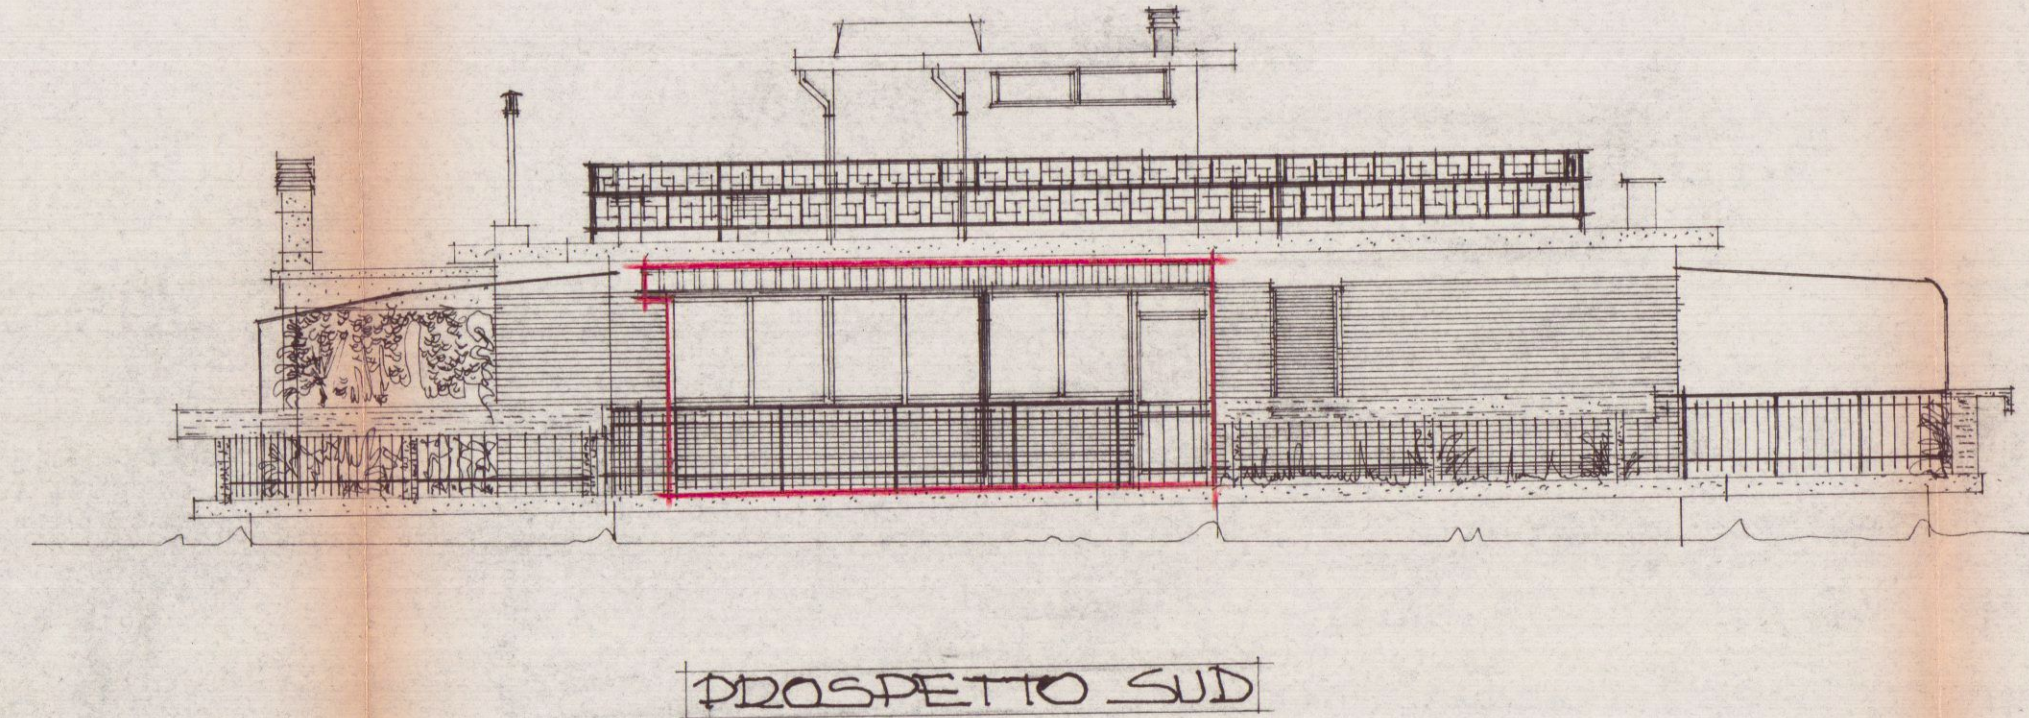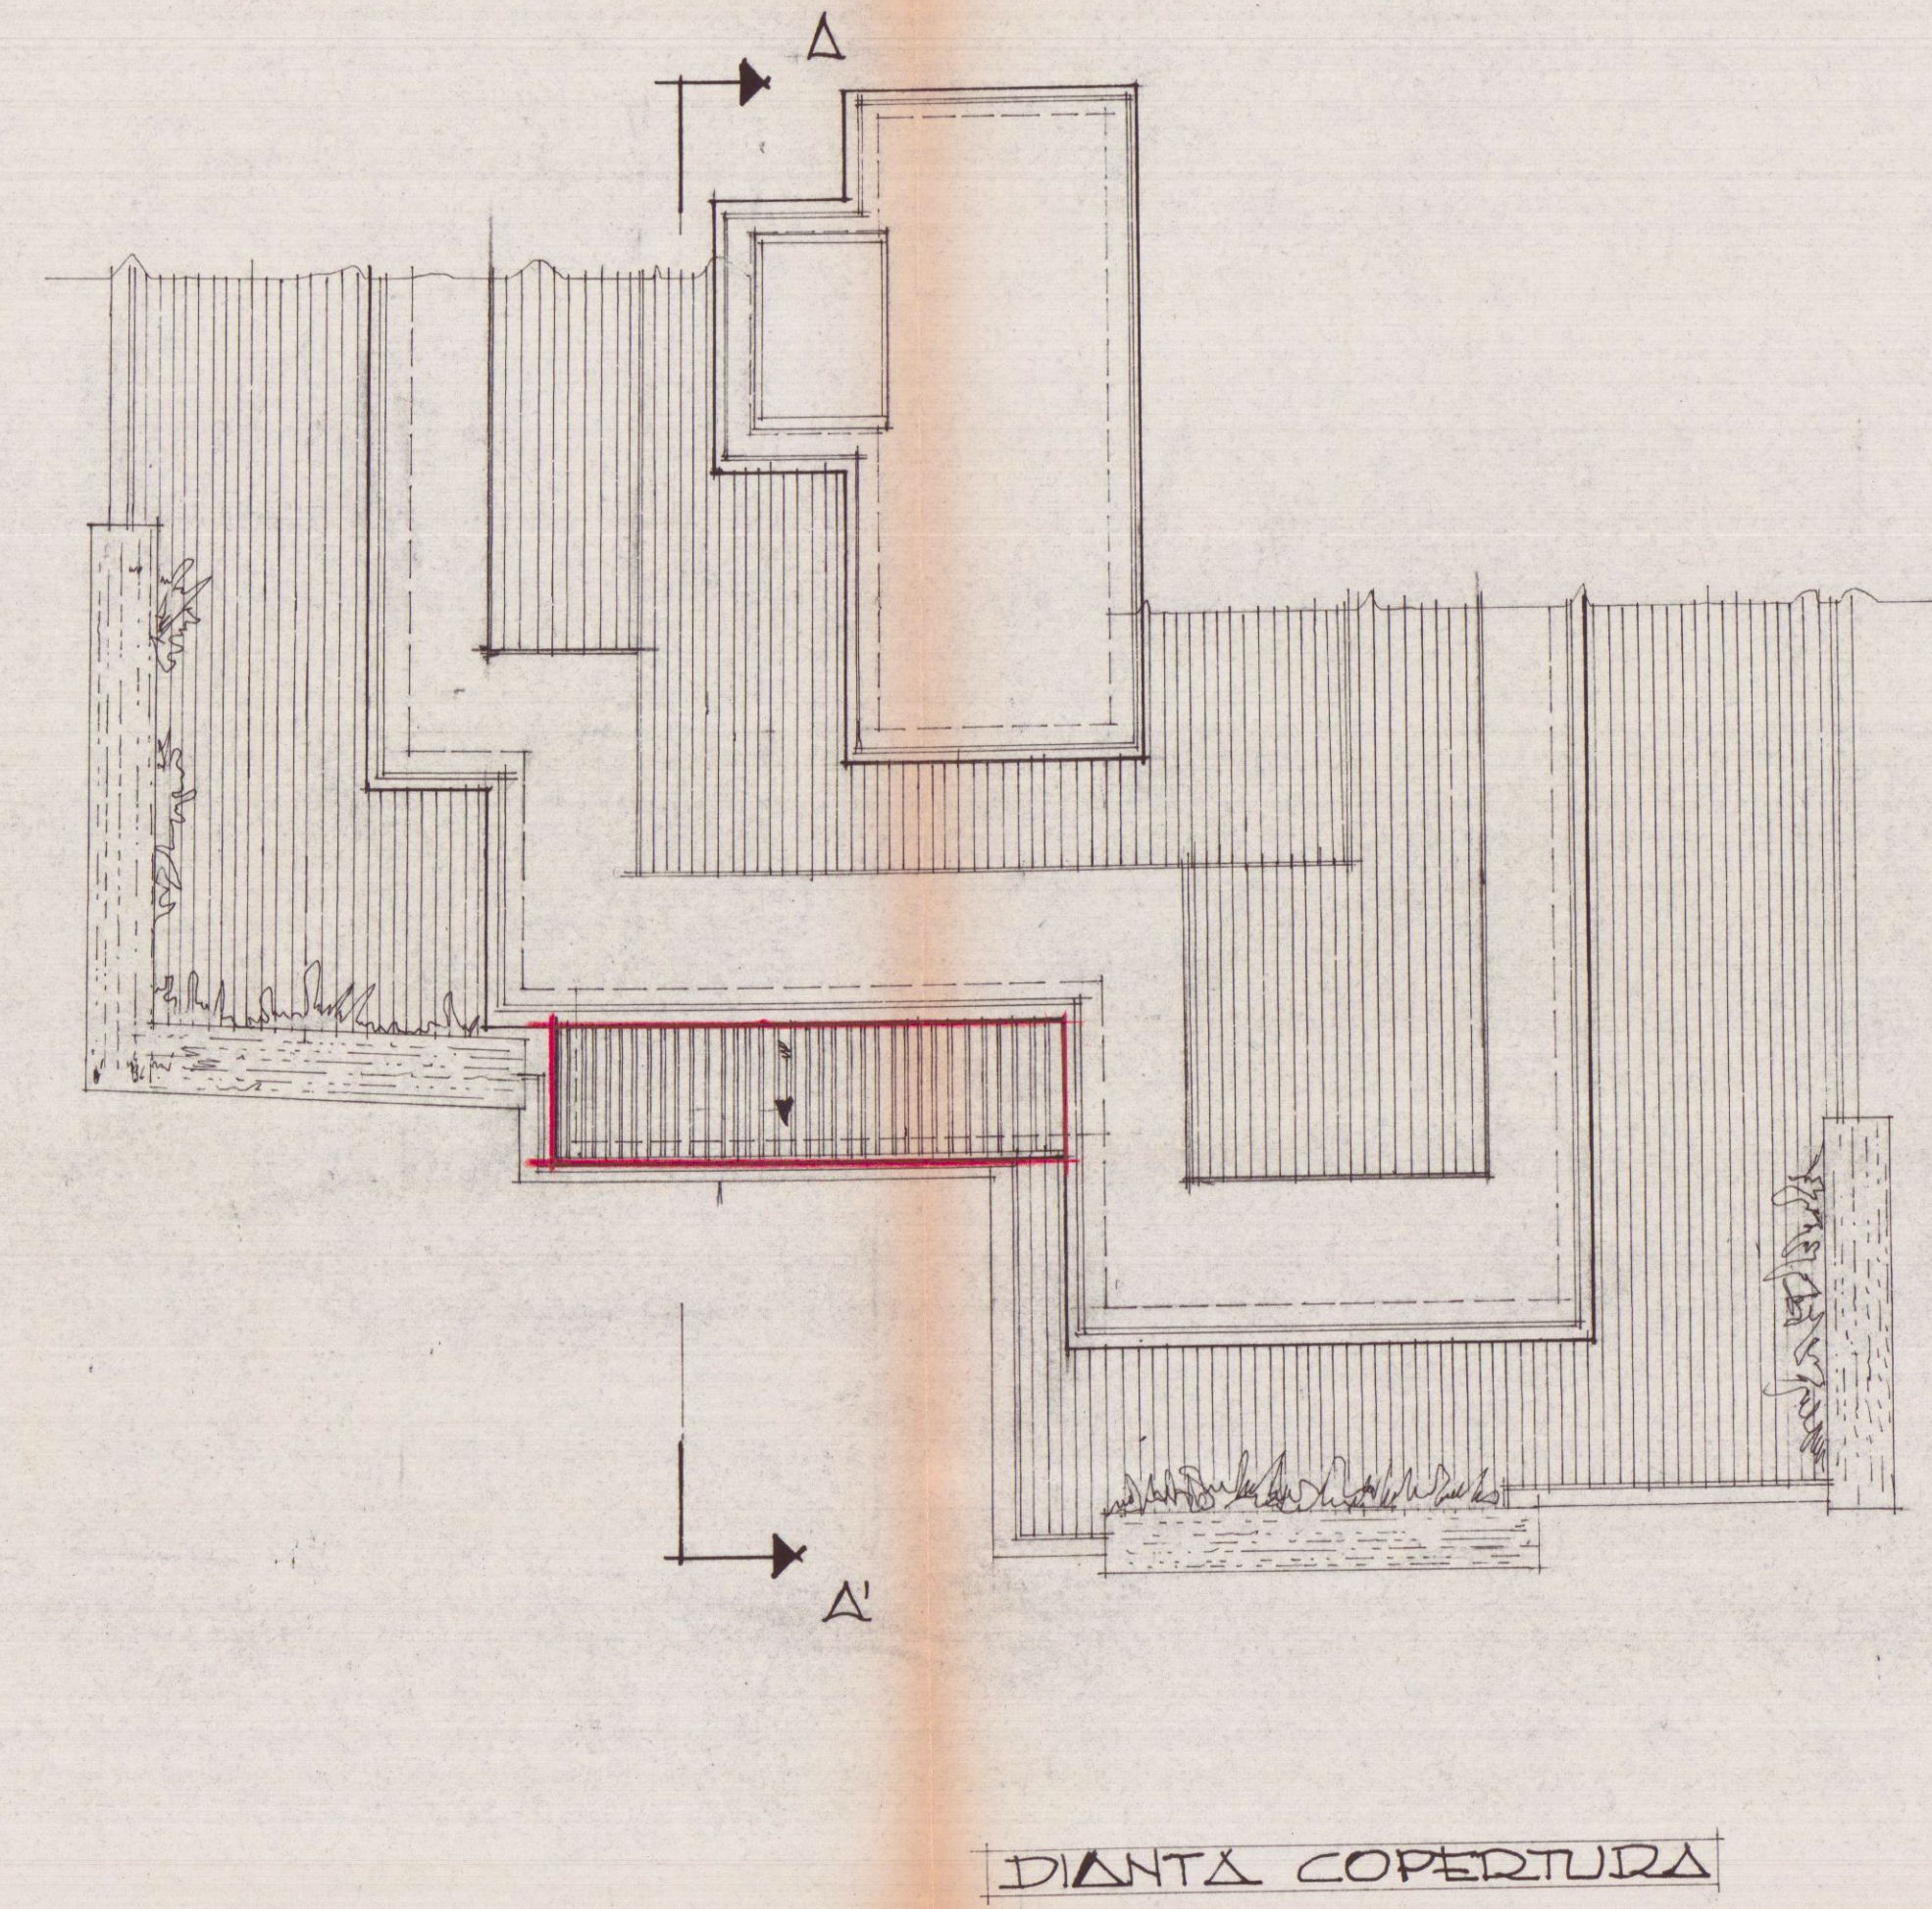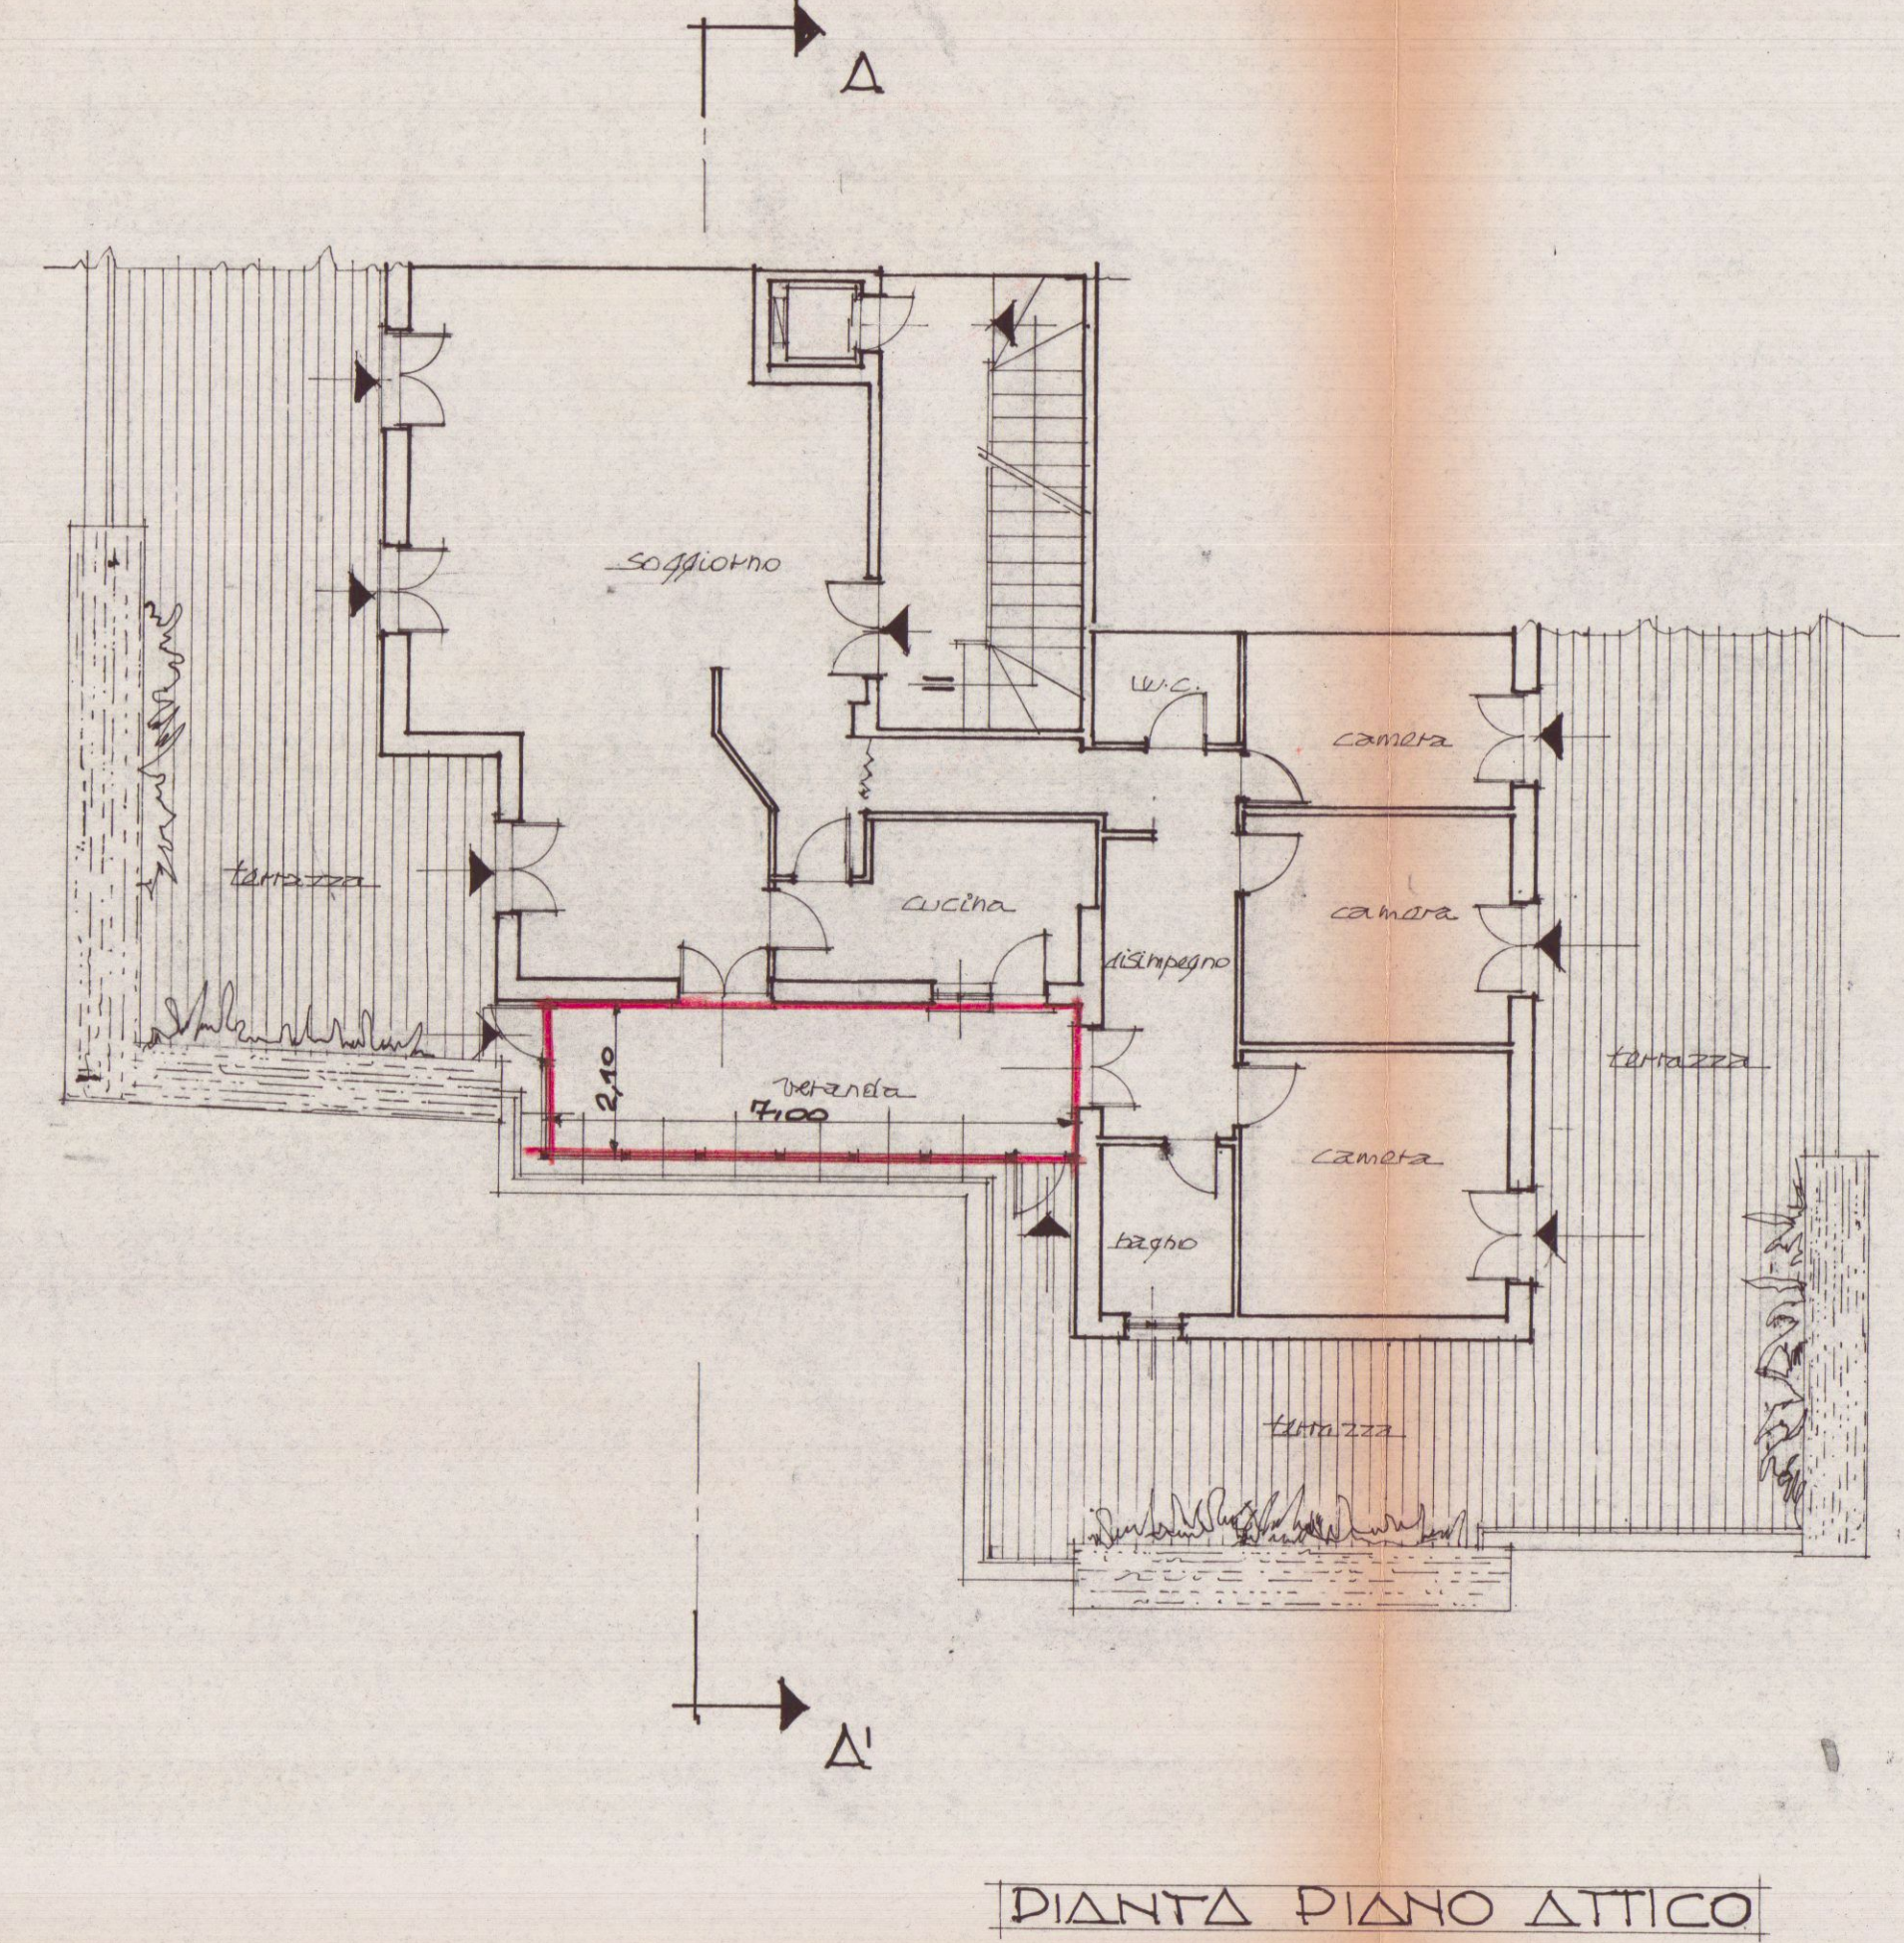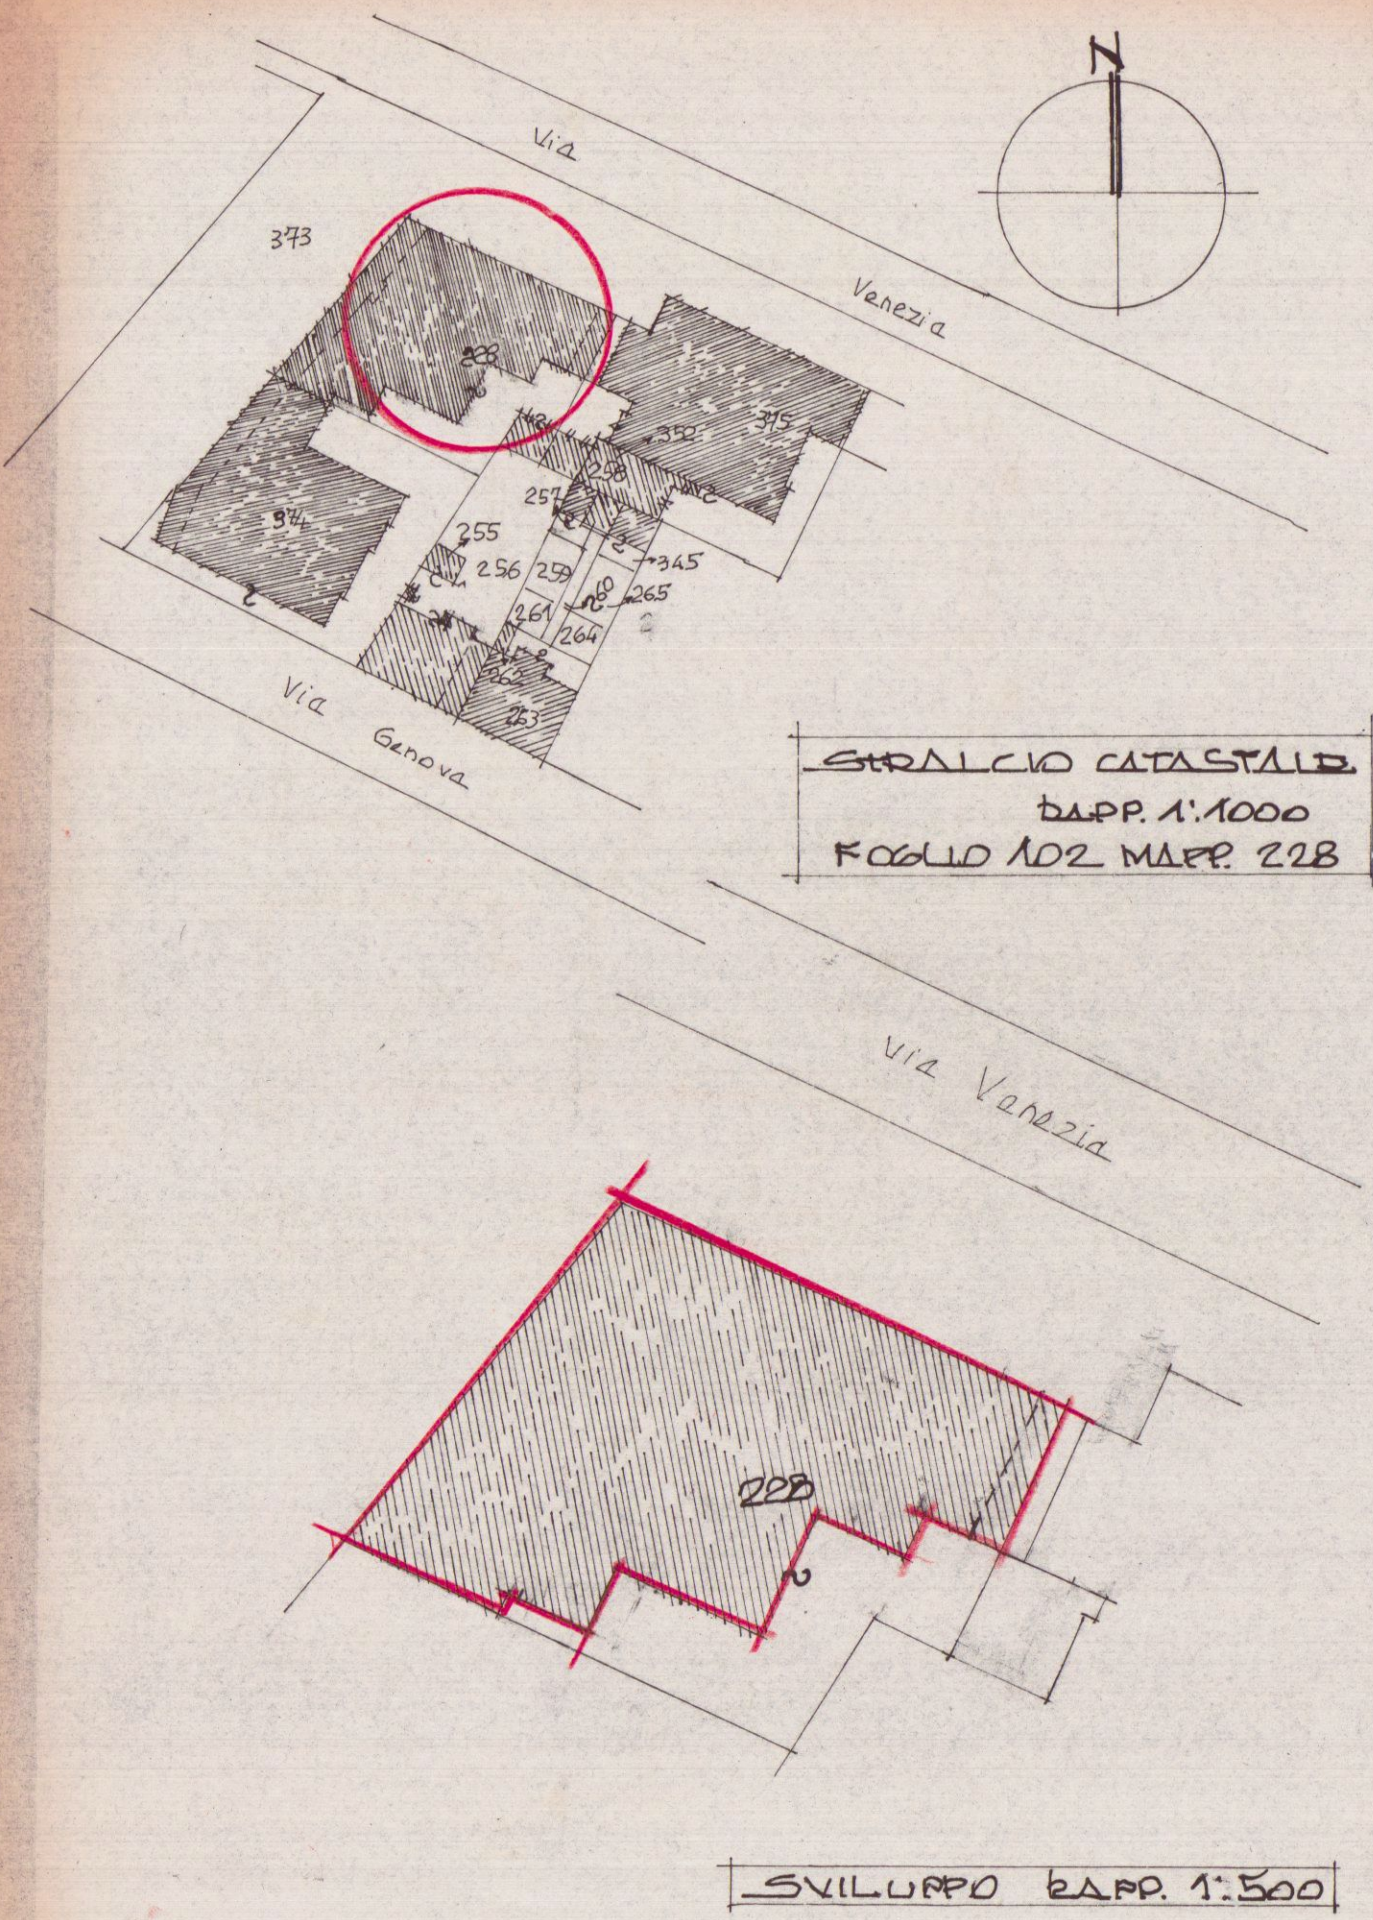

SUPERFICIE OGGETTO  
DI SANATORIA  
VERANDA CHIUSA  
7,00 X 2,10 = MQ. 14,70  
VOLUME  
14,70 X H. 2,30 = MC. 33,81