

DOGITTO

DI UN FABBRICATO DI CIVILE ABITAZIONE
DA EDIGIERI IN VIA CAVAIOLA
LOCALITÀ FOLLONE - CARRARA

PRODUTTORE: SOC. AERONAUTICA S.r.l.

IL PROGETTISTA: Dott. Arch. Attilio Dami

DRO/PETI E SEZIONI
PARTICOLARE GRONDA


 $\angle \Delta L \Delta \quad 1:100 - 1:20$

REGIONE TOSCANA
Ufficio del Garante Civile di Massa Carrara

Elaborato allegato alla denuncia presentata
ai sensi della Legge n. 64/1974 e L.R. n. 86/1982
e Legge n. 1/1959 art. 1 comma S.n. 88

14 FEB. 1986

Massa, 11

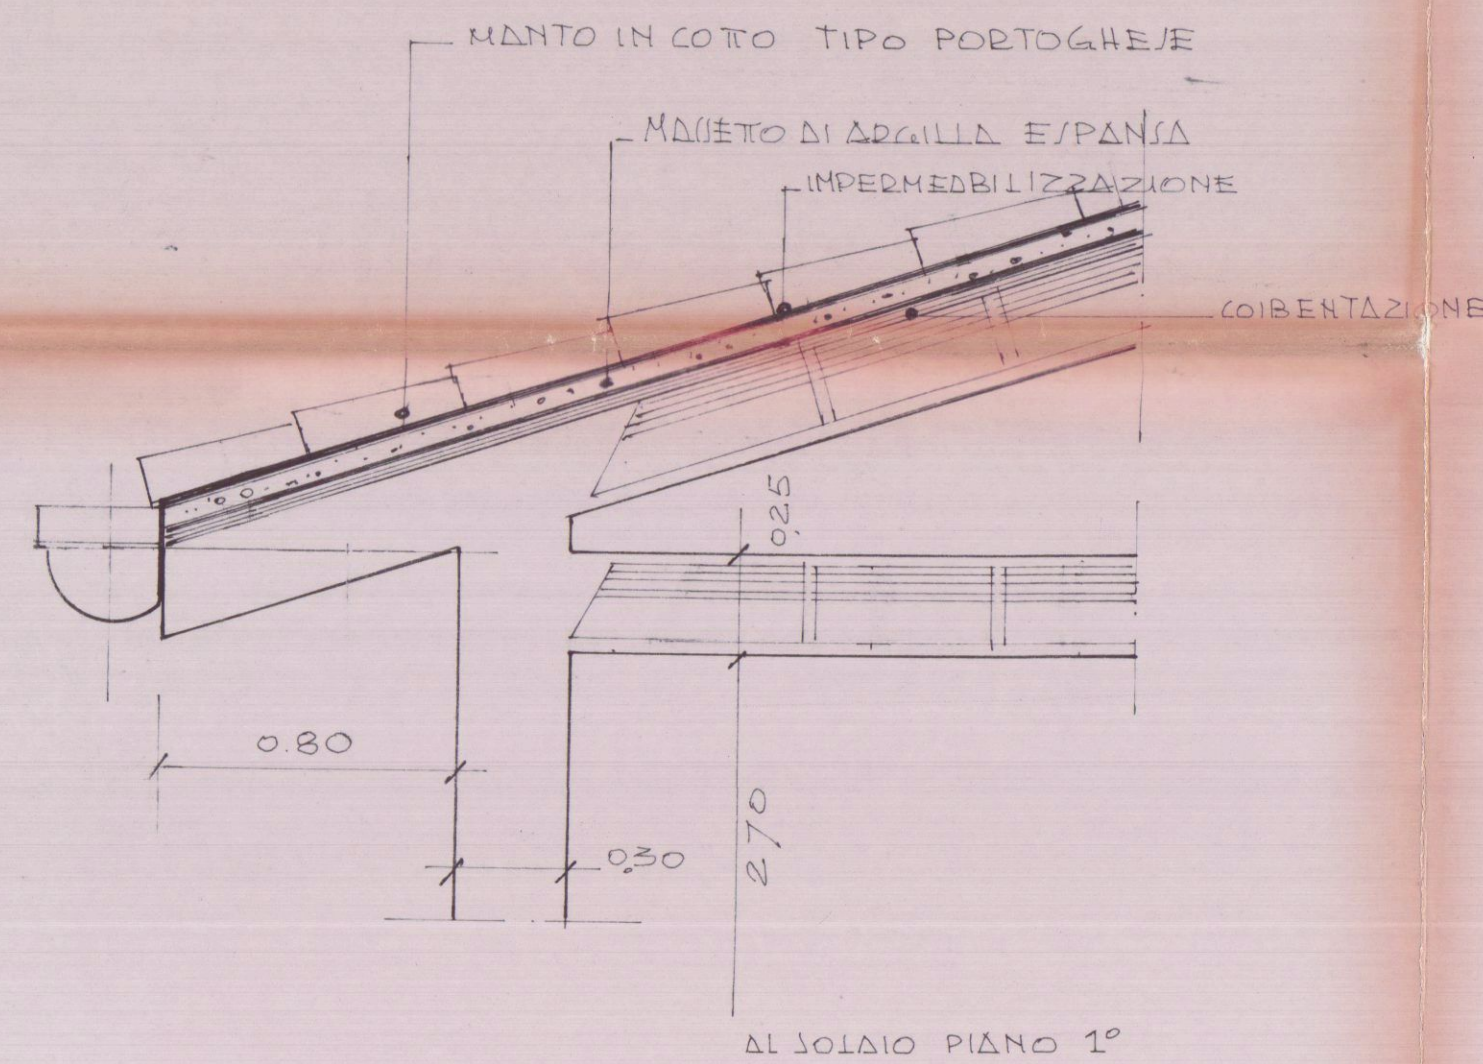

JKL 1:20

$\angle C \Delta \perp \Delta$ 1:100

