

APPROVATO

26 APR. 1967 CONTROLLATO
IL TECNICO

VARIANTE.


PROGETTO "ANDREI" —

VIALE XX SETTEMBRE —

PROSPETTO NODD. SCALA 1:100 —

2° SOL B

Dott. Arch. LUCIANO POCAI

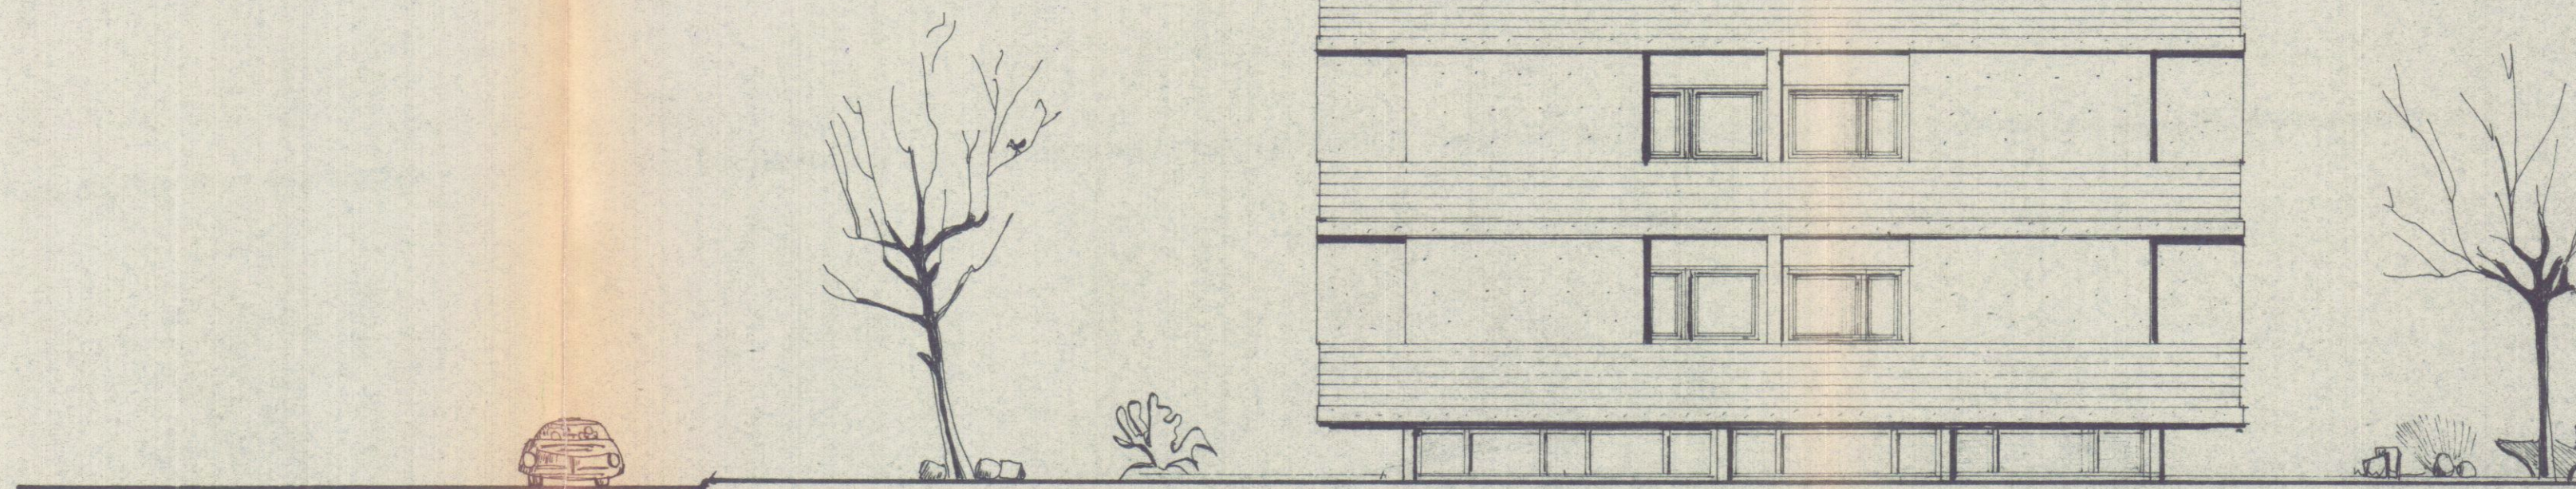

PROSPETTO NODD. SCALA 1:100 —