

24-9-85

VARIANTE
Approvato dal Sindaco alle condizioni
della progettazione originaria
n. 289 del 15.6.1982
CARRARA 30 SET. 1985
R. FUNZIONARIO CARRARA
(Arch. Claudio Varreni)



APPROVATO
CONTROLLATO
30 SET. 1985
IL TECNICO

VARIANTE PROSPETTICA

IMPRECOS Soc. Coop.
via DANTE 20 MASSA

PROGETTISTA:
DOTT. ARCH. GILDO NICOLI
Ordine degli Architetti di Massa Carrara
* dott. arch. NICOLI GILDO
Cod. Fisc. NCL GLD 39M17B3320



COMUNE DI CARRARA
PIANO P.E.P. LOCALITA' BONASCOLA
COSTRUZIONE DI N° 18 ALLOGGI
SOC. COOP. ED. SERENISSIMA
Coop. Edilizia LA SERENISSIMA
Consorzio Edilizio UNIONCOOP Soc. Coop. s.r.l.
via DANTE 20 MASSA TEL. 0585 43097

OGGETTO:
- PLANIMETRIE
- COMPUTI PLANIVOLUMETRICI
- SCHEMA SCARICHI


SCALA:
1:2000
1:500
1:200

TAVOLA
1

DATA
1.7 MAG. 1985

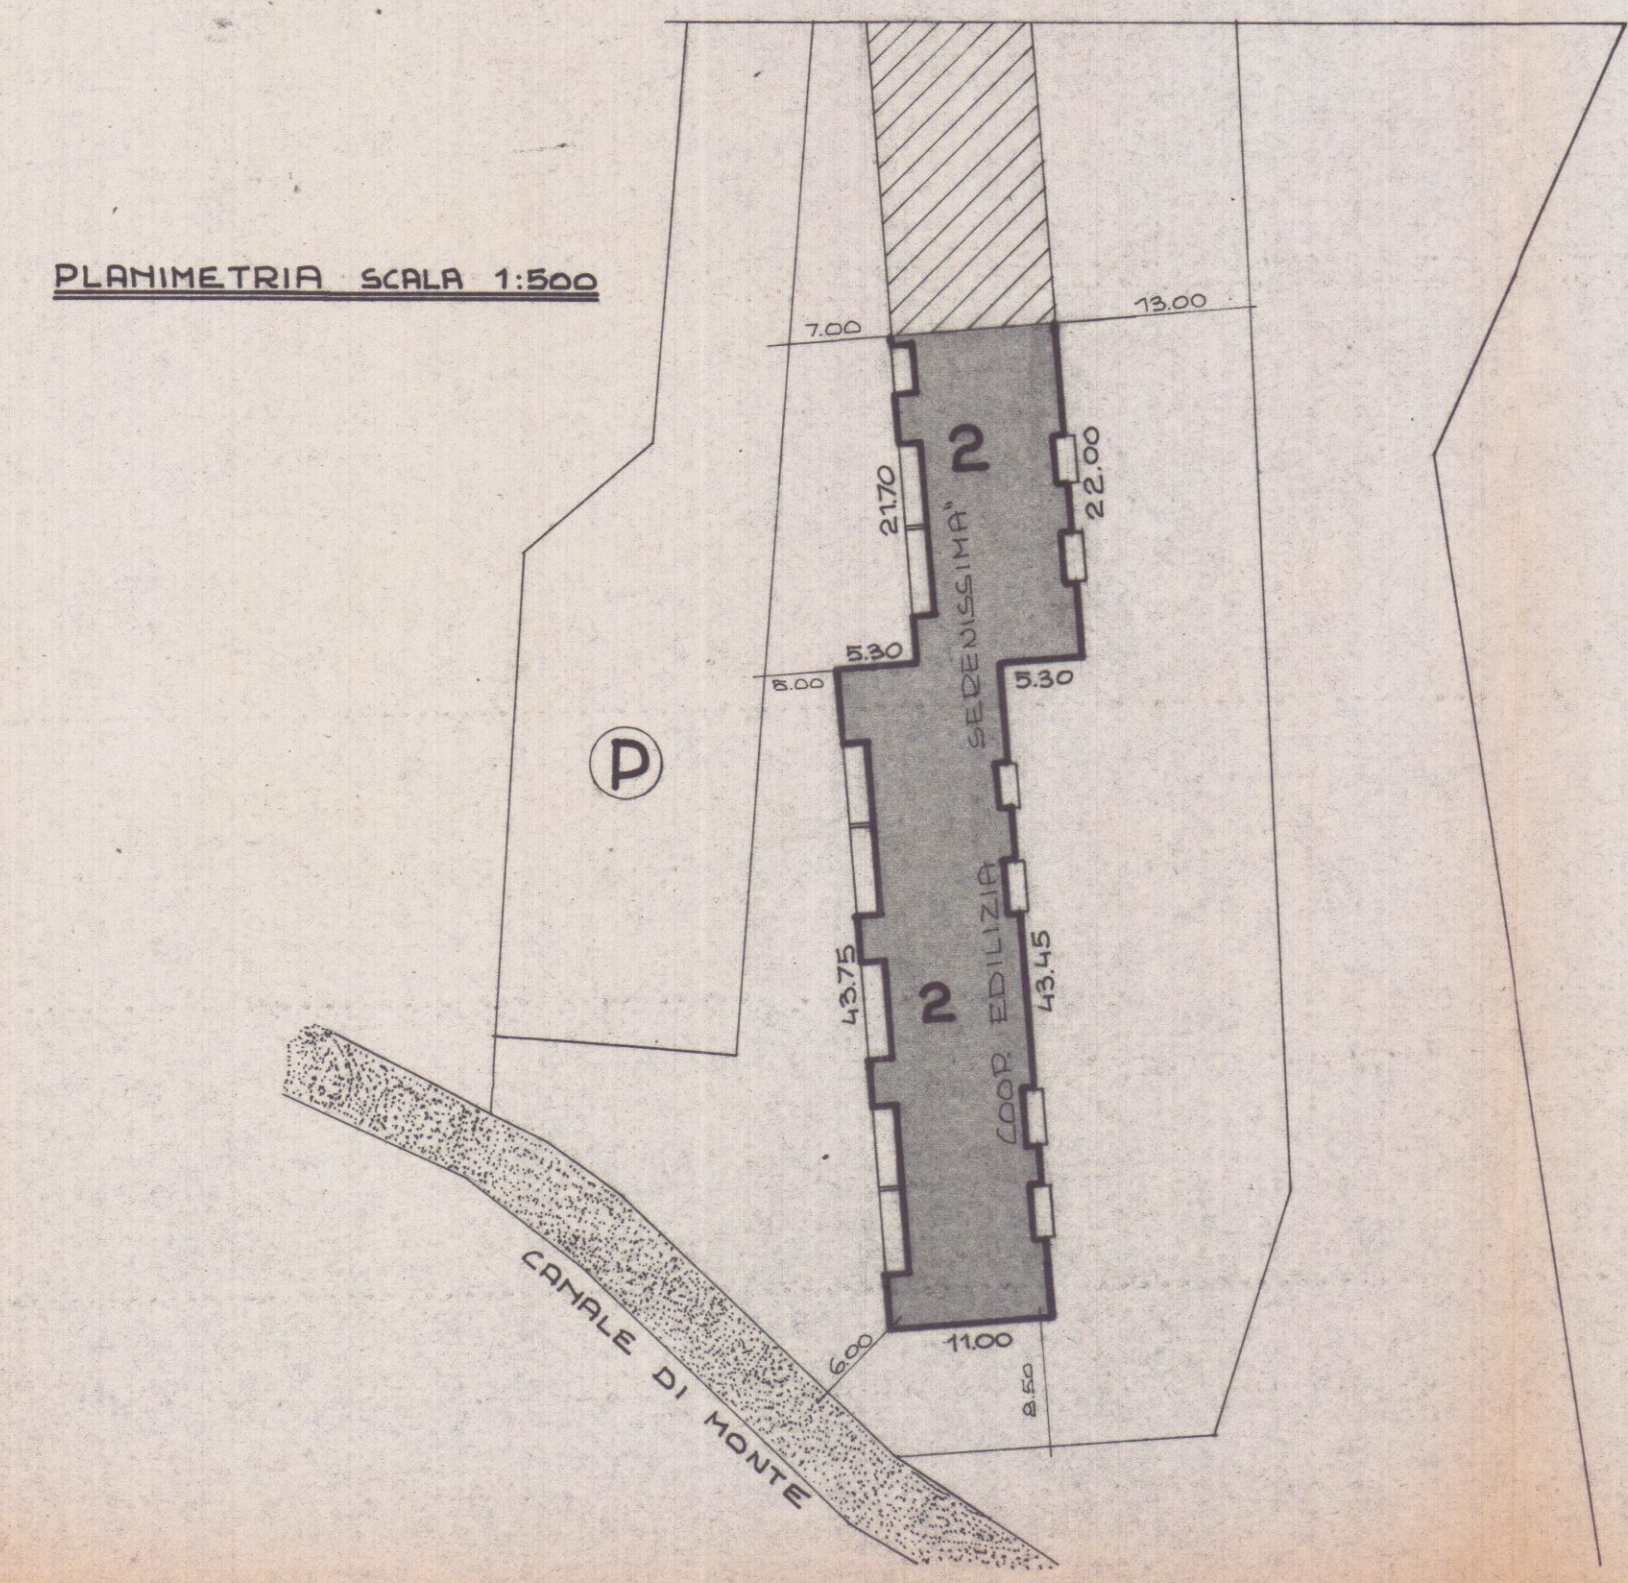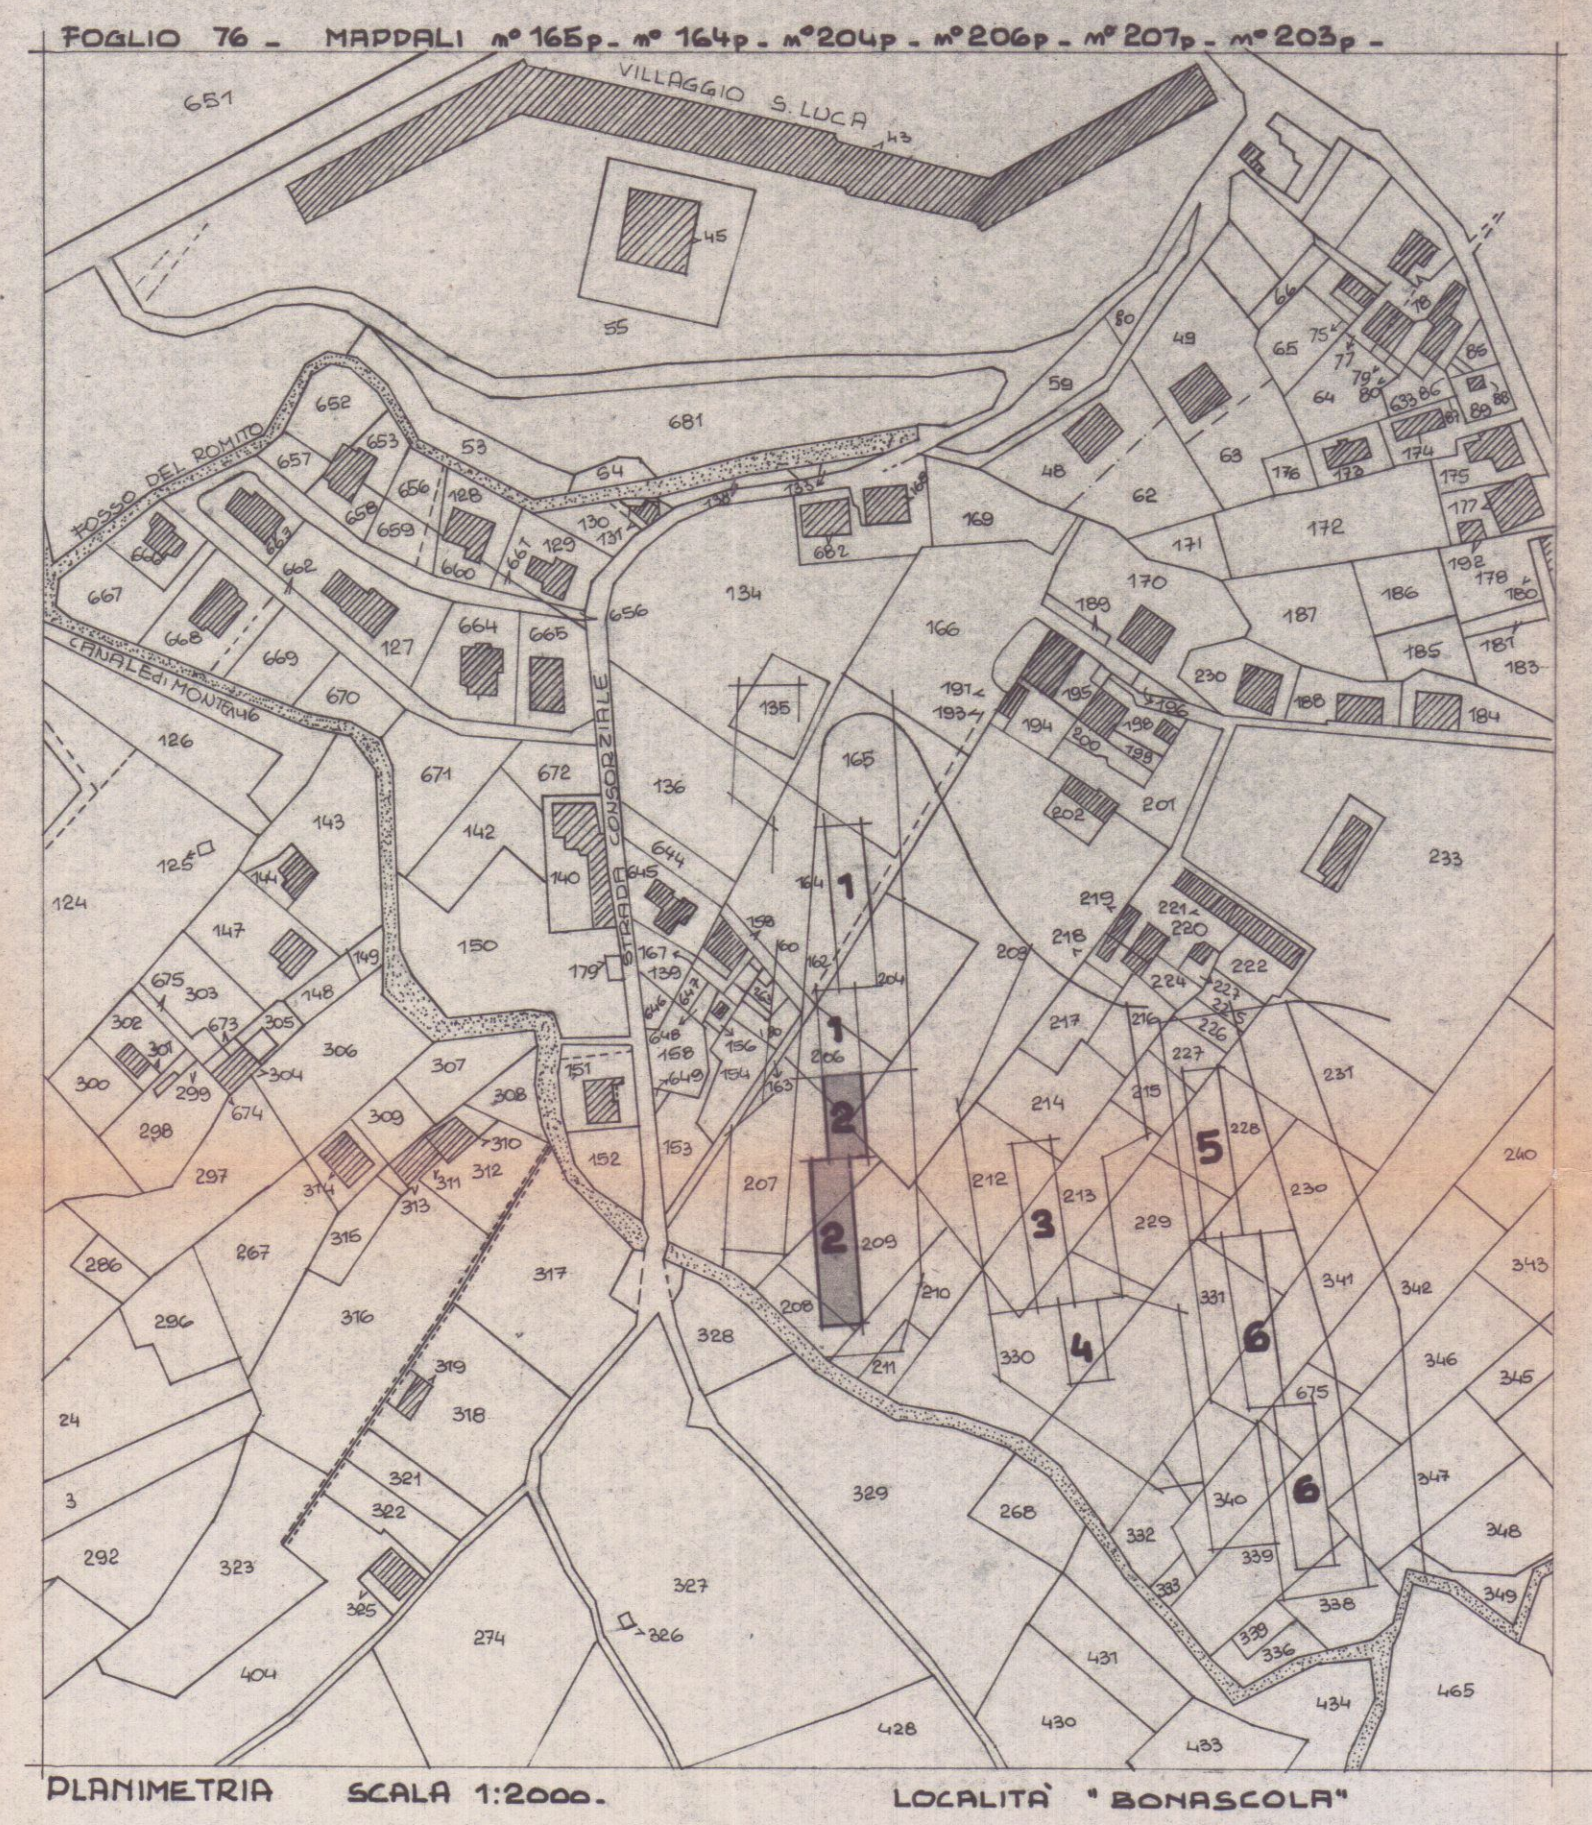


SCHEMA SCARICHI
SCALA 1:200

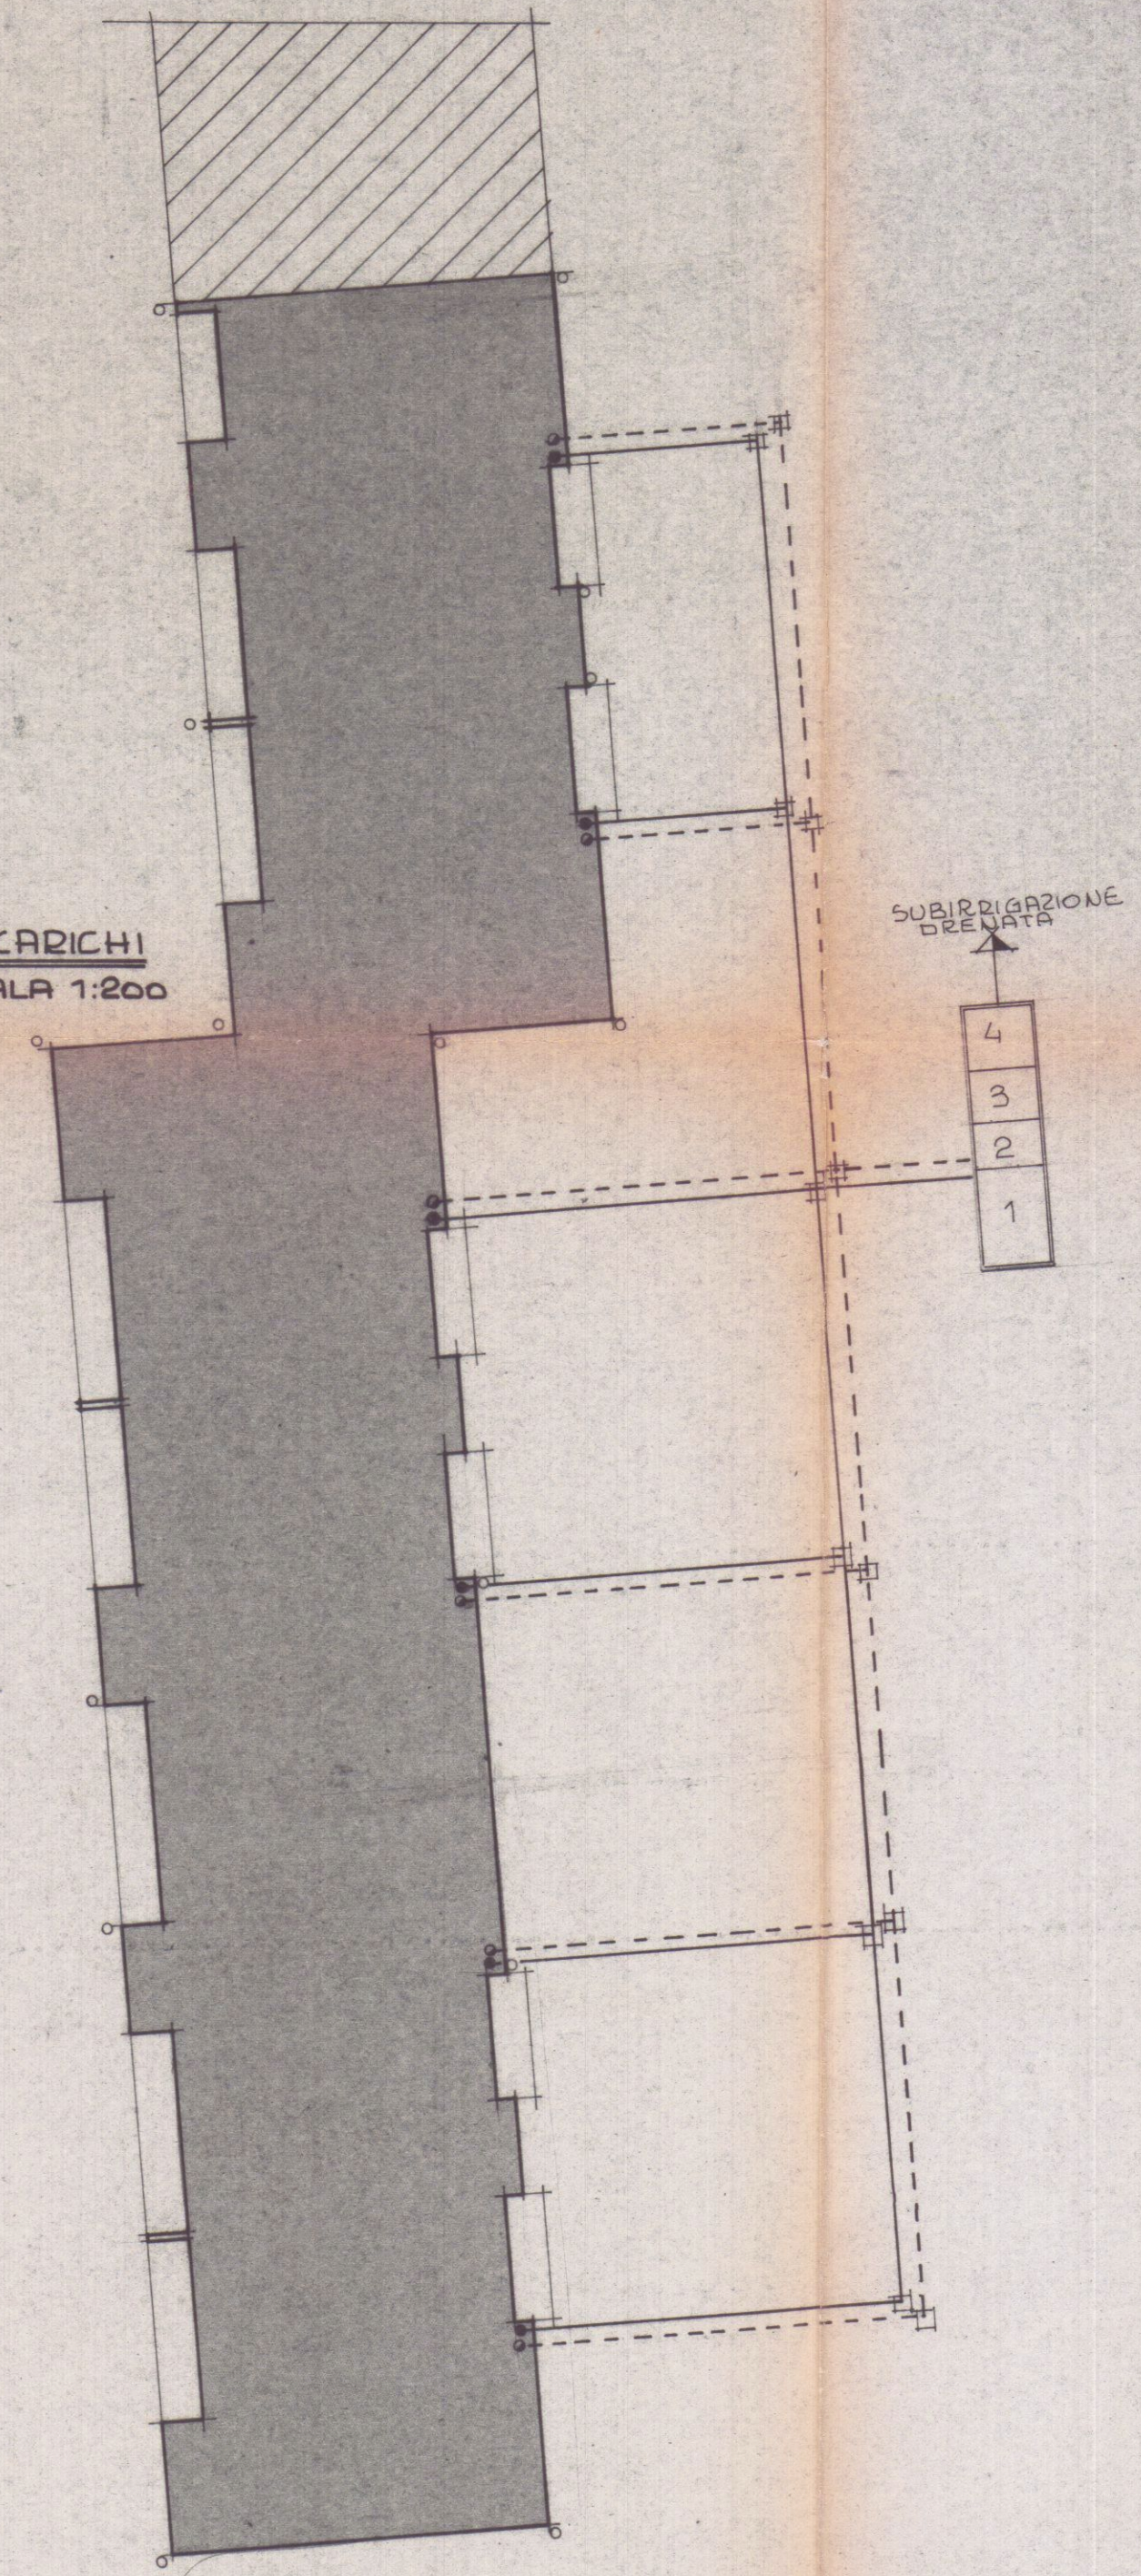

COMPUTO SUPERFICIE NETTA DEGLI ALLOGGI (VEDI TAV. 2)		
LOCALE	APP. TIPO "A"	APP. TIPO "B"
SOGGIORNO	25.71	26.50
CUCINA	11.71	11.71
CAMERA 1	14.44	14.63
CAMERA 2	10.88	12.73
CAMERA 3	—	12.45
BAGNO 1	6.29	6.29
RIPOSTIGLIO	—	3.15
STUDIO	7.04	—
DISIMPEGNO	7.52	6.15
TOTALE mq.	83.59	93.61
BALCONI, LOGGE	7.80	10.40
GARAGE	15.51	15.51
TOTALE mq.	23.31	25.91

CALCOLO VOLUMI				
OGGETTO	SUPERFICIE mq.	h m	VOLUME mc.	
PIANO TERRA				
SUPERFICIE CHIUSA	$3(9.80 \times 11.00) + 3(5.85 \times 7.00) = 434.50$	2.40	1071	
PORTICO	$(12.45 \times 11.00) + 3(5.85 \times 4.00) + (6.35 \times 5.30) + (5.70 \times 6.00) = 275.29$	$2.40 \times 0.50 =$	330.34	
n°3 PIANI TIPO	$(11.00 \times 43.75) + (11.00 \times 21.70) + (6.30 \times 5.30) = 721.54$	8.40	6089.57	
LOGGE	$3(11.35 \times 12.0) + (6.55 \times 12.0) + (3.40 \times 12.0) = 52.80$	$9.10 \times 2.70 = 24.57$	213.84	
			6275.73	6275.73
TOTALE mc.			7677.07	

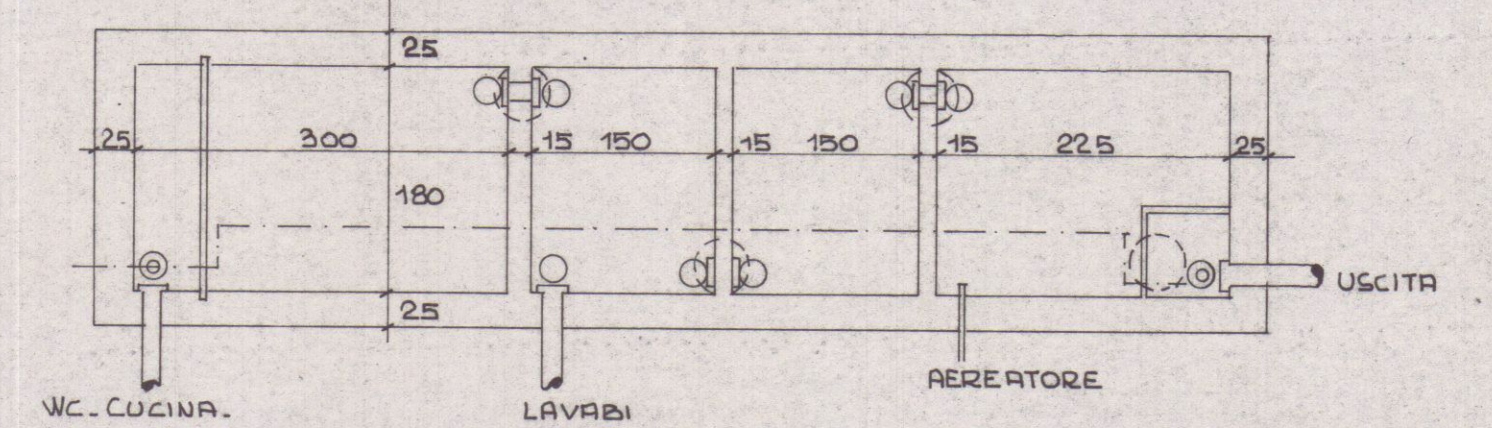

FOSSA SETTICA (A N°4 CAMERE)

