






STUDIO TECNICO
DEL BIANCO
CARRARA
GEOM. RICCARDO DEL BIANCO

TAV. 1

PROGETTO
IN SANATORIA - PRATICA N° 3606 L.47/85
IMMOBILE UBICATO IN
MARINA DI CARRARA
VIA INGOLSTADT N°3
COMUNE DI CARRARA
PROPRIETÀ: NESCI ANTONIO ELIO

RAPPORTO 1 / 100

ELABORATI GRAFICI
DIANTE
PROSPETTI
SEZIONE

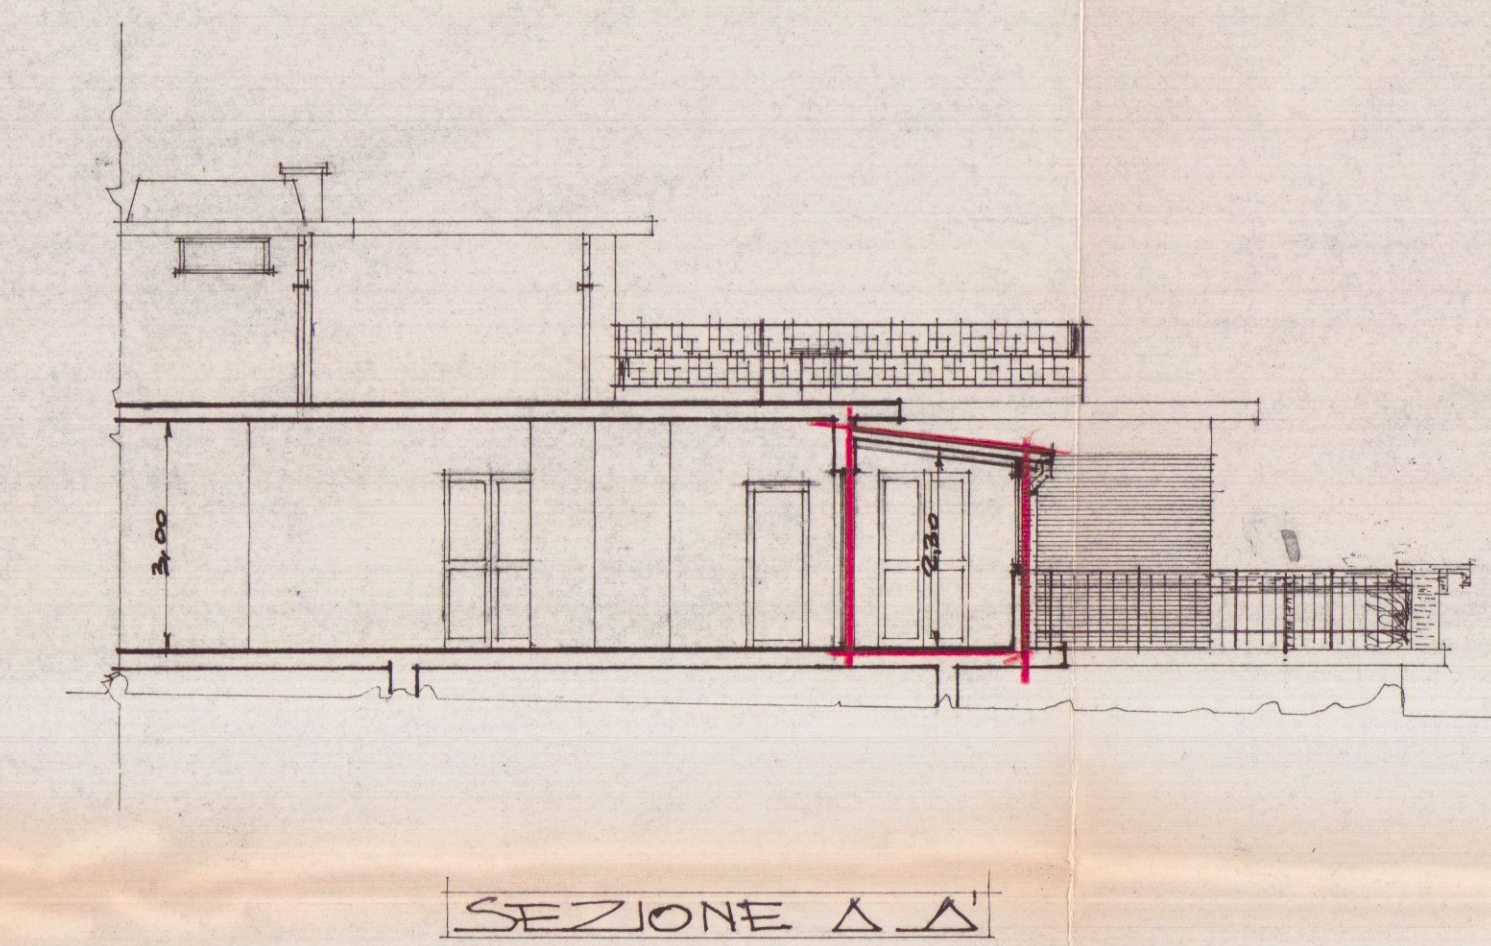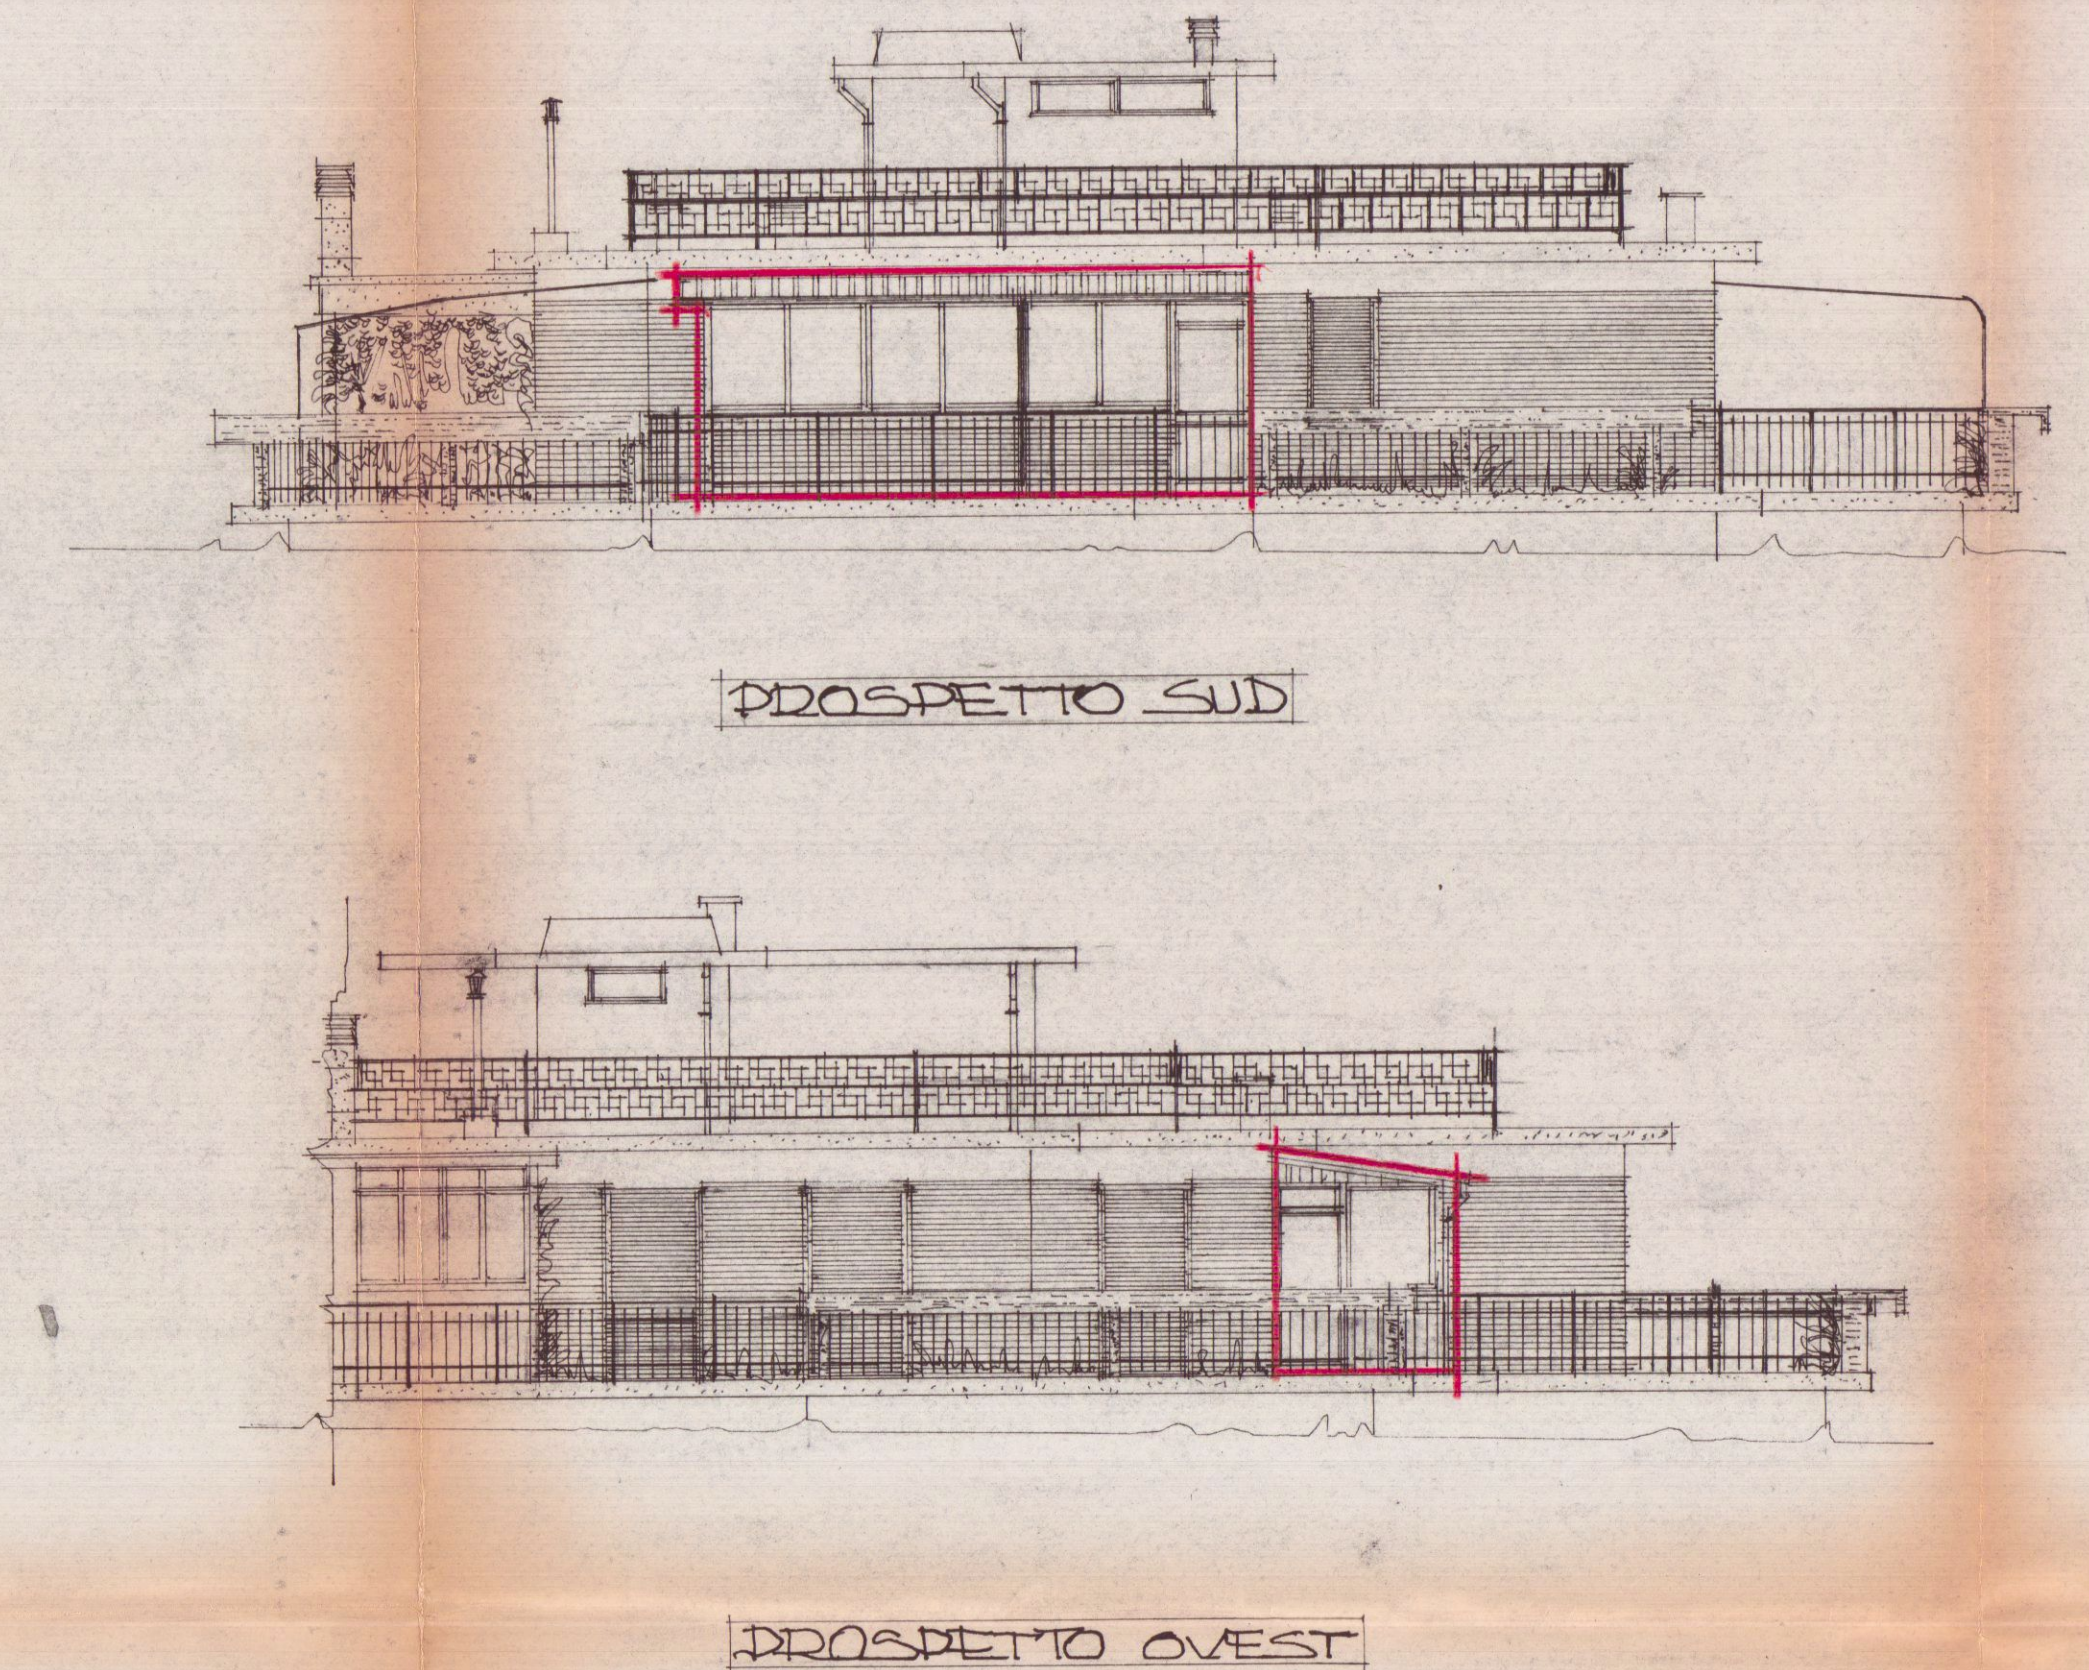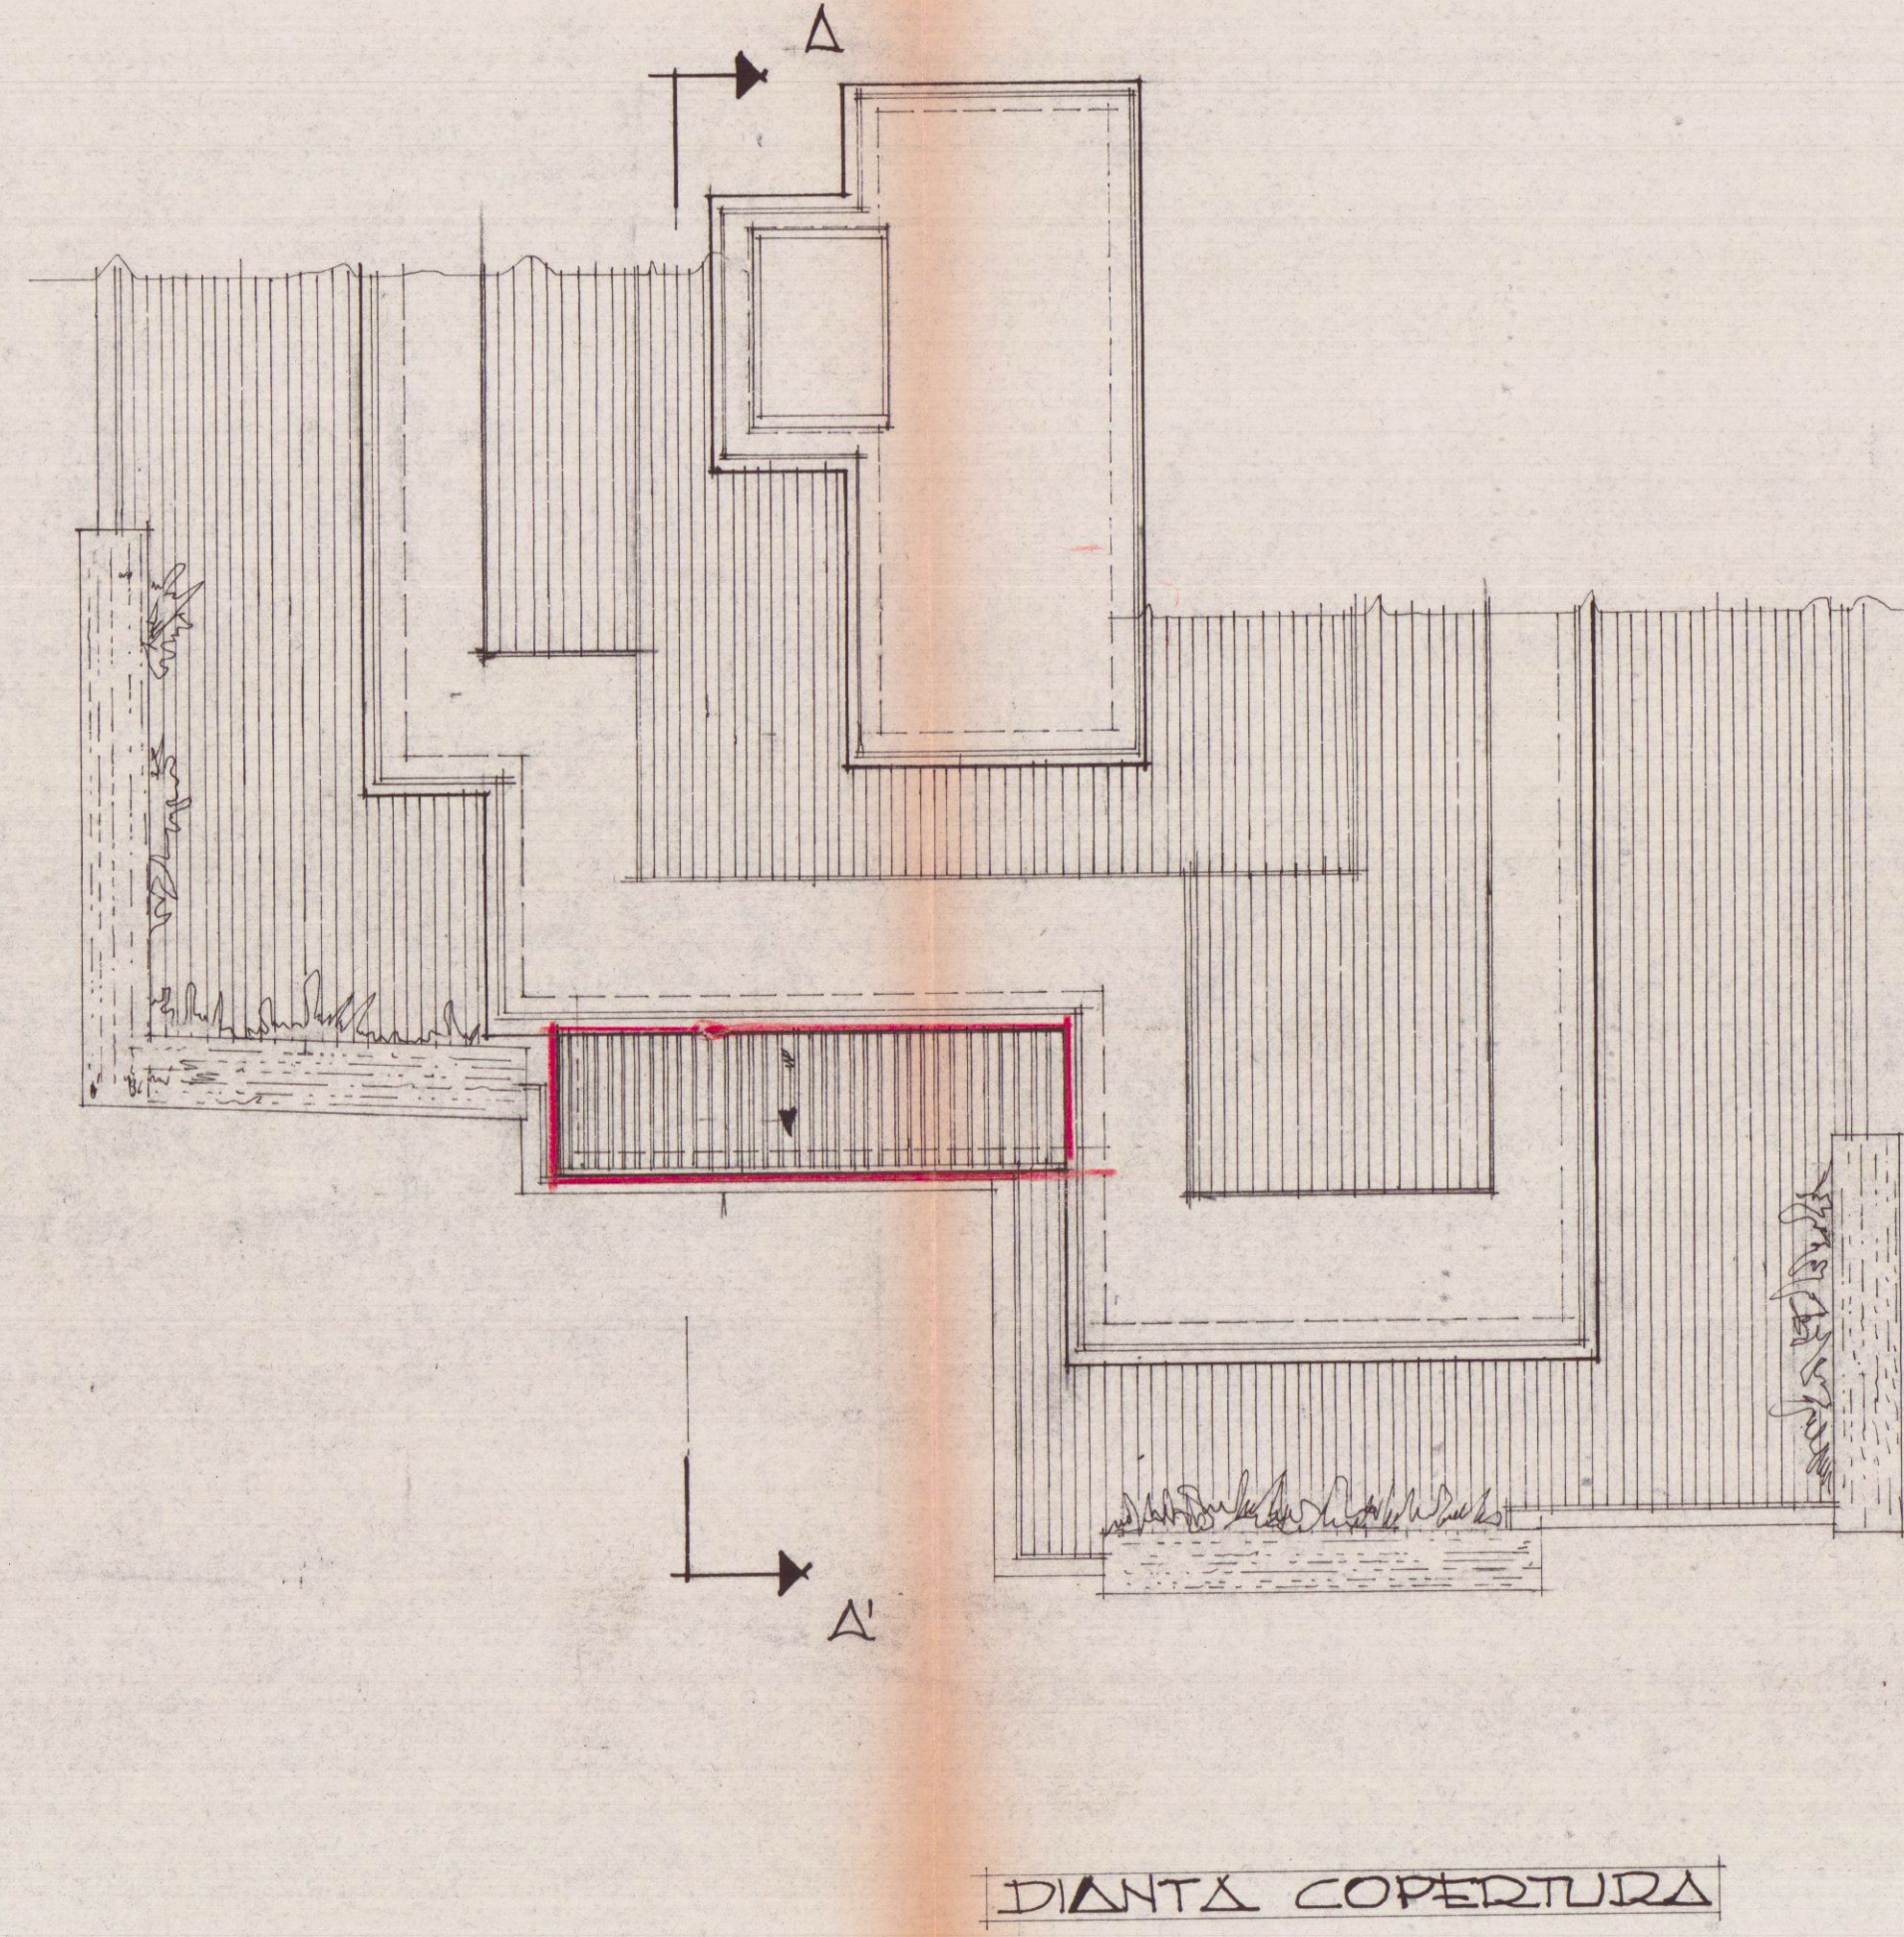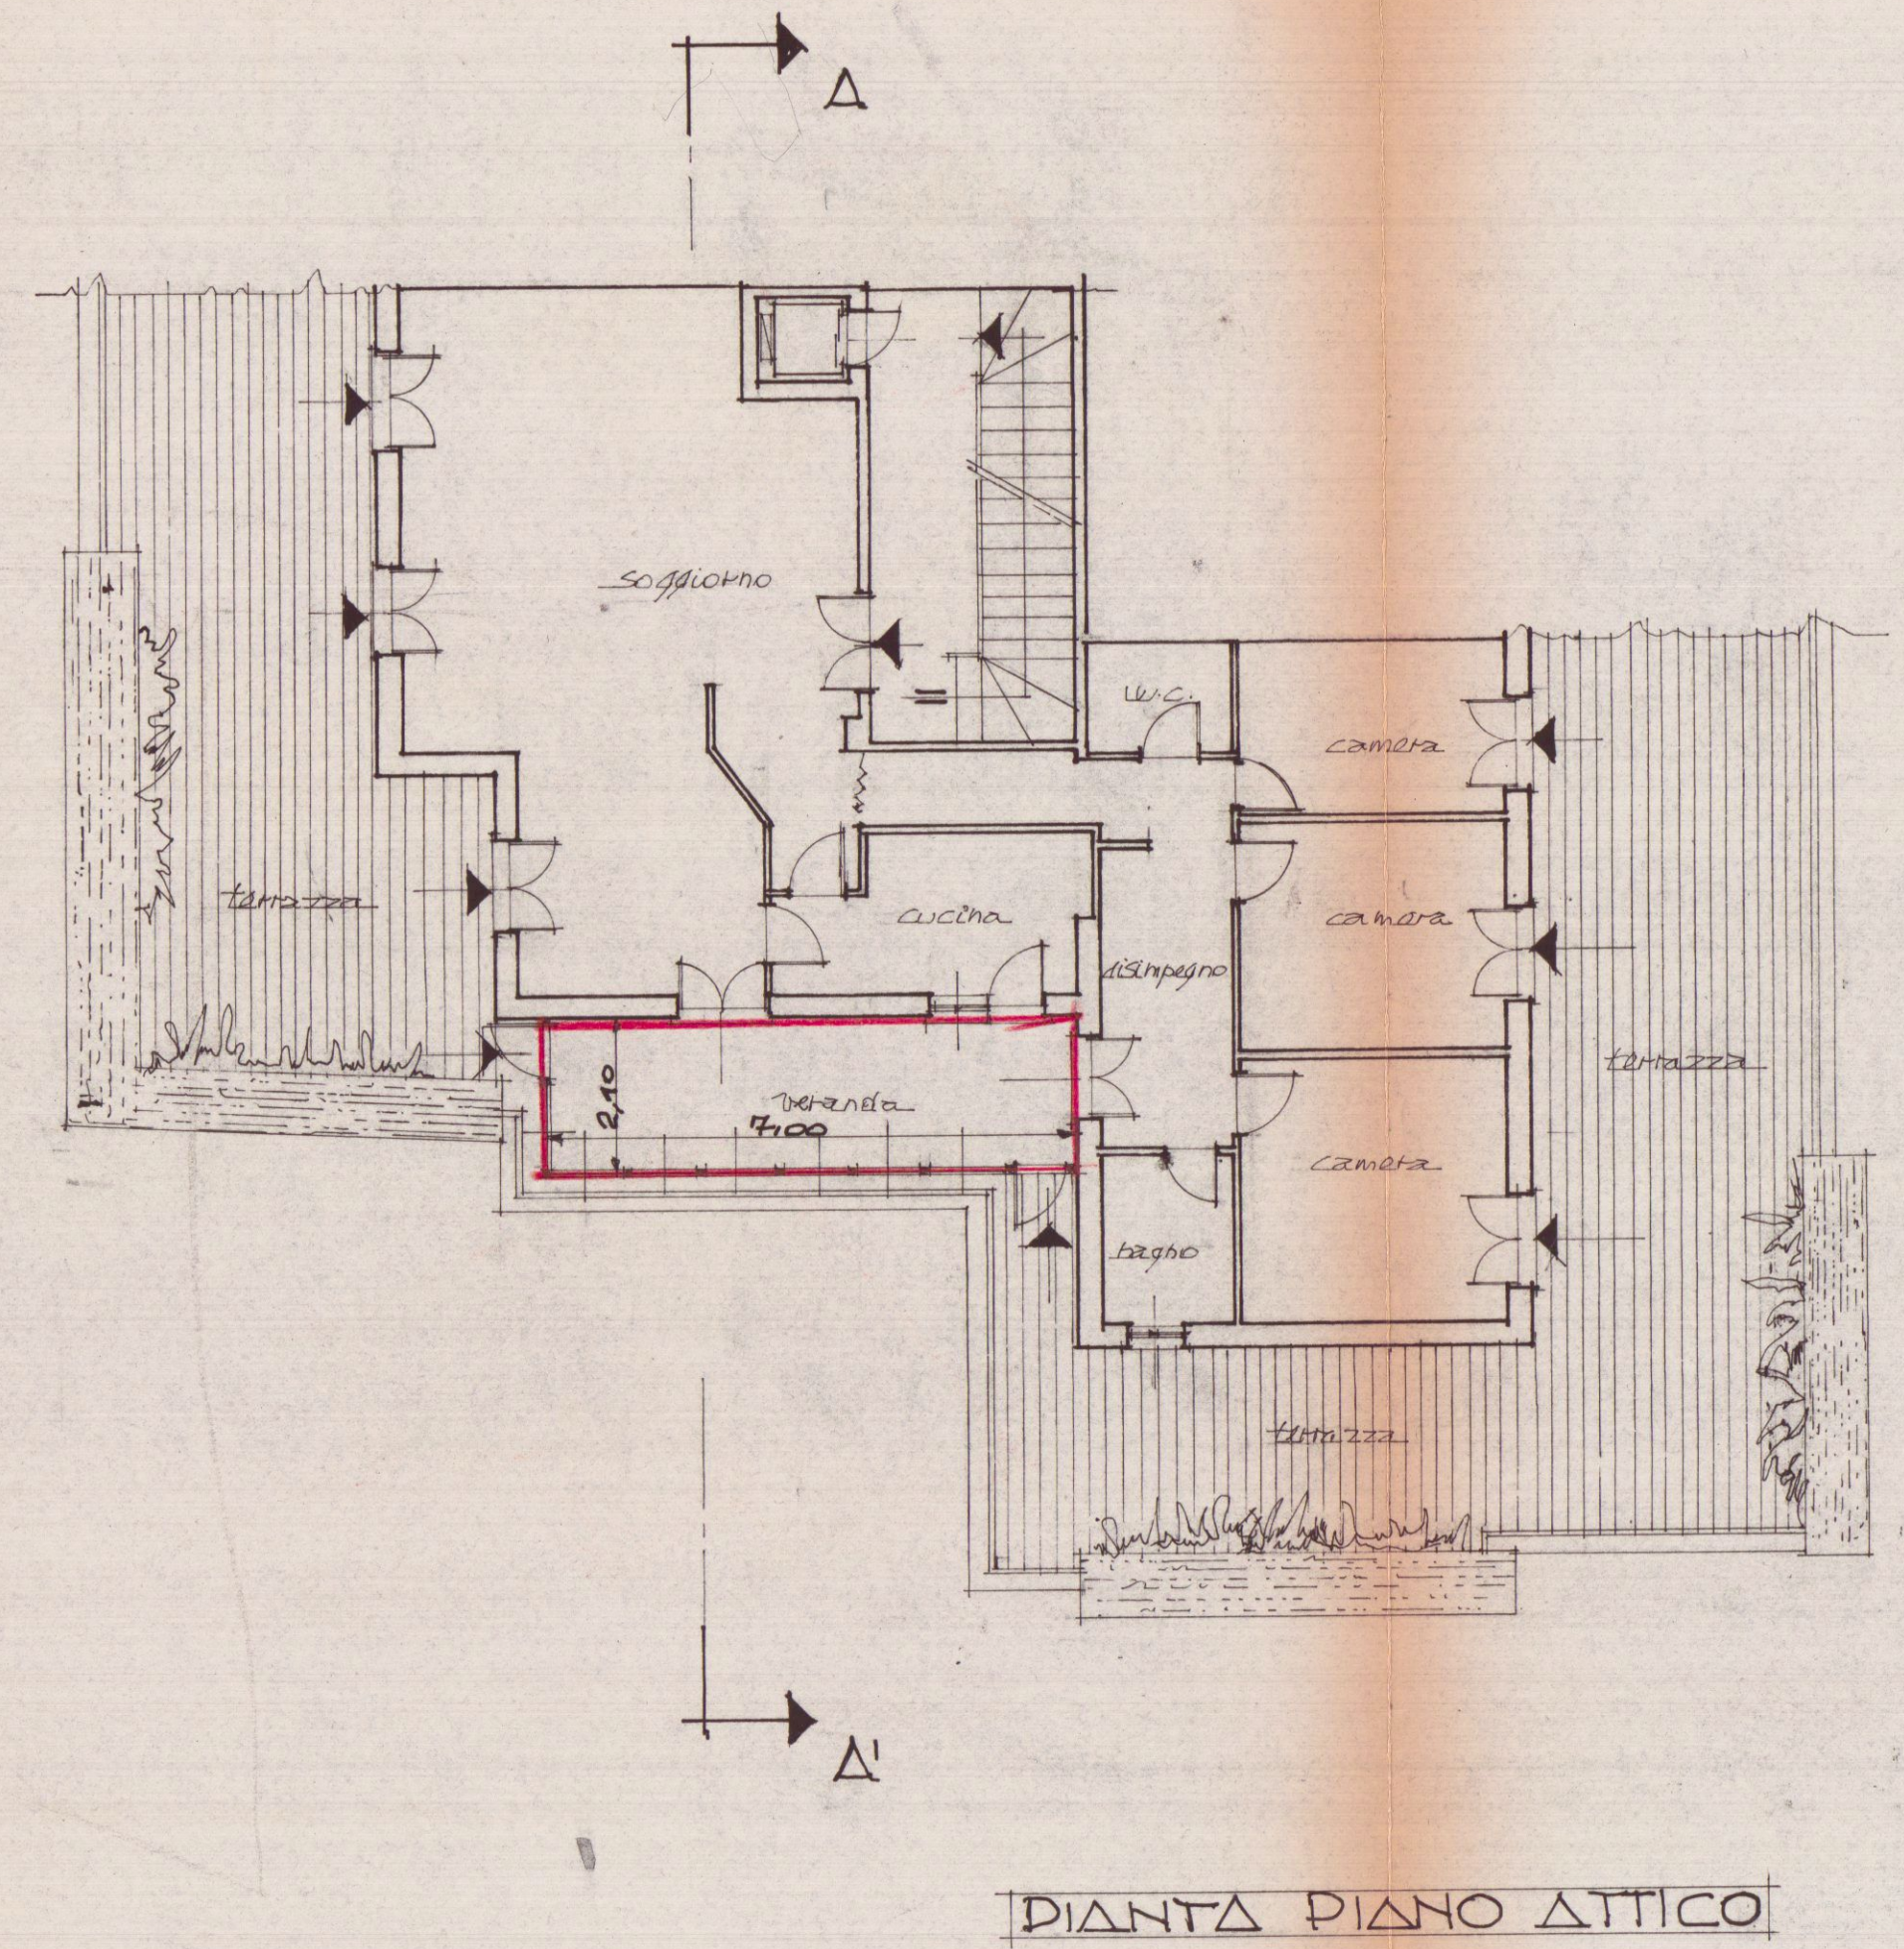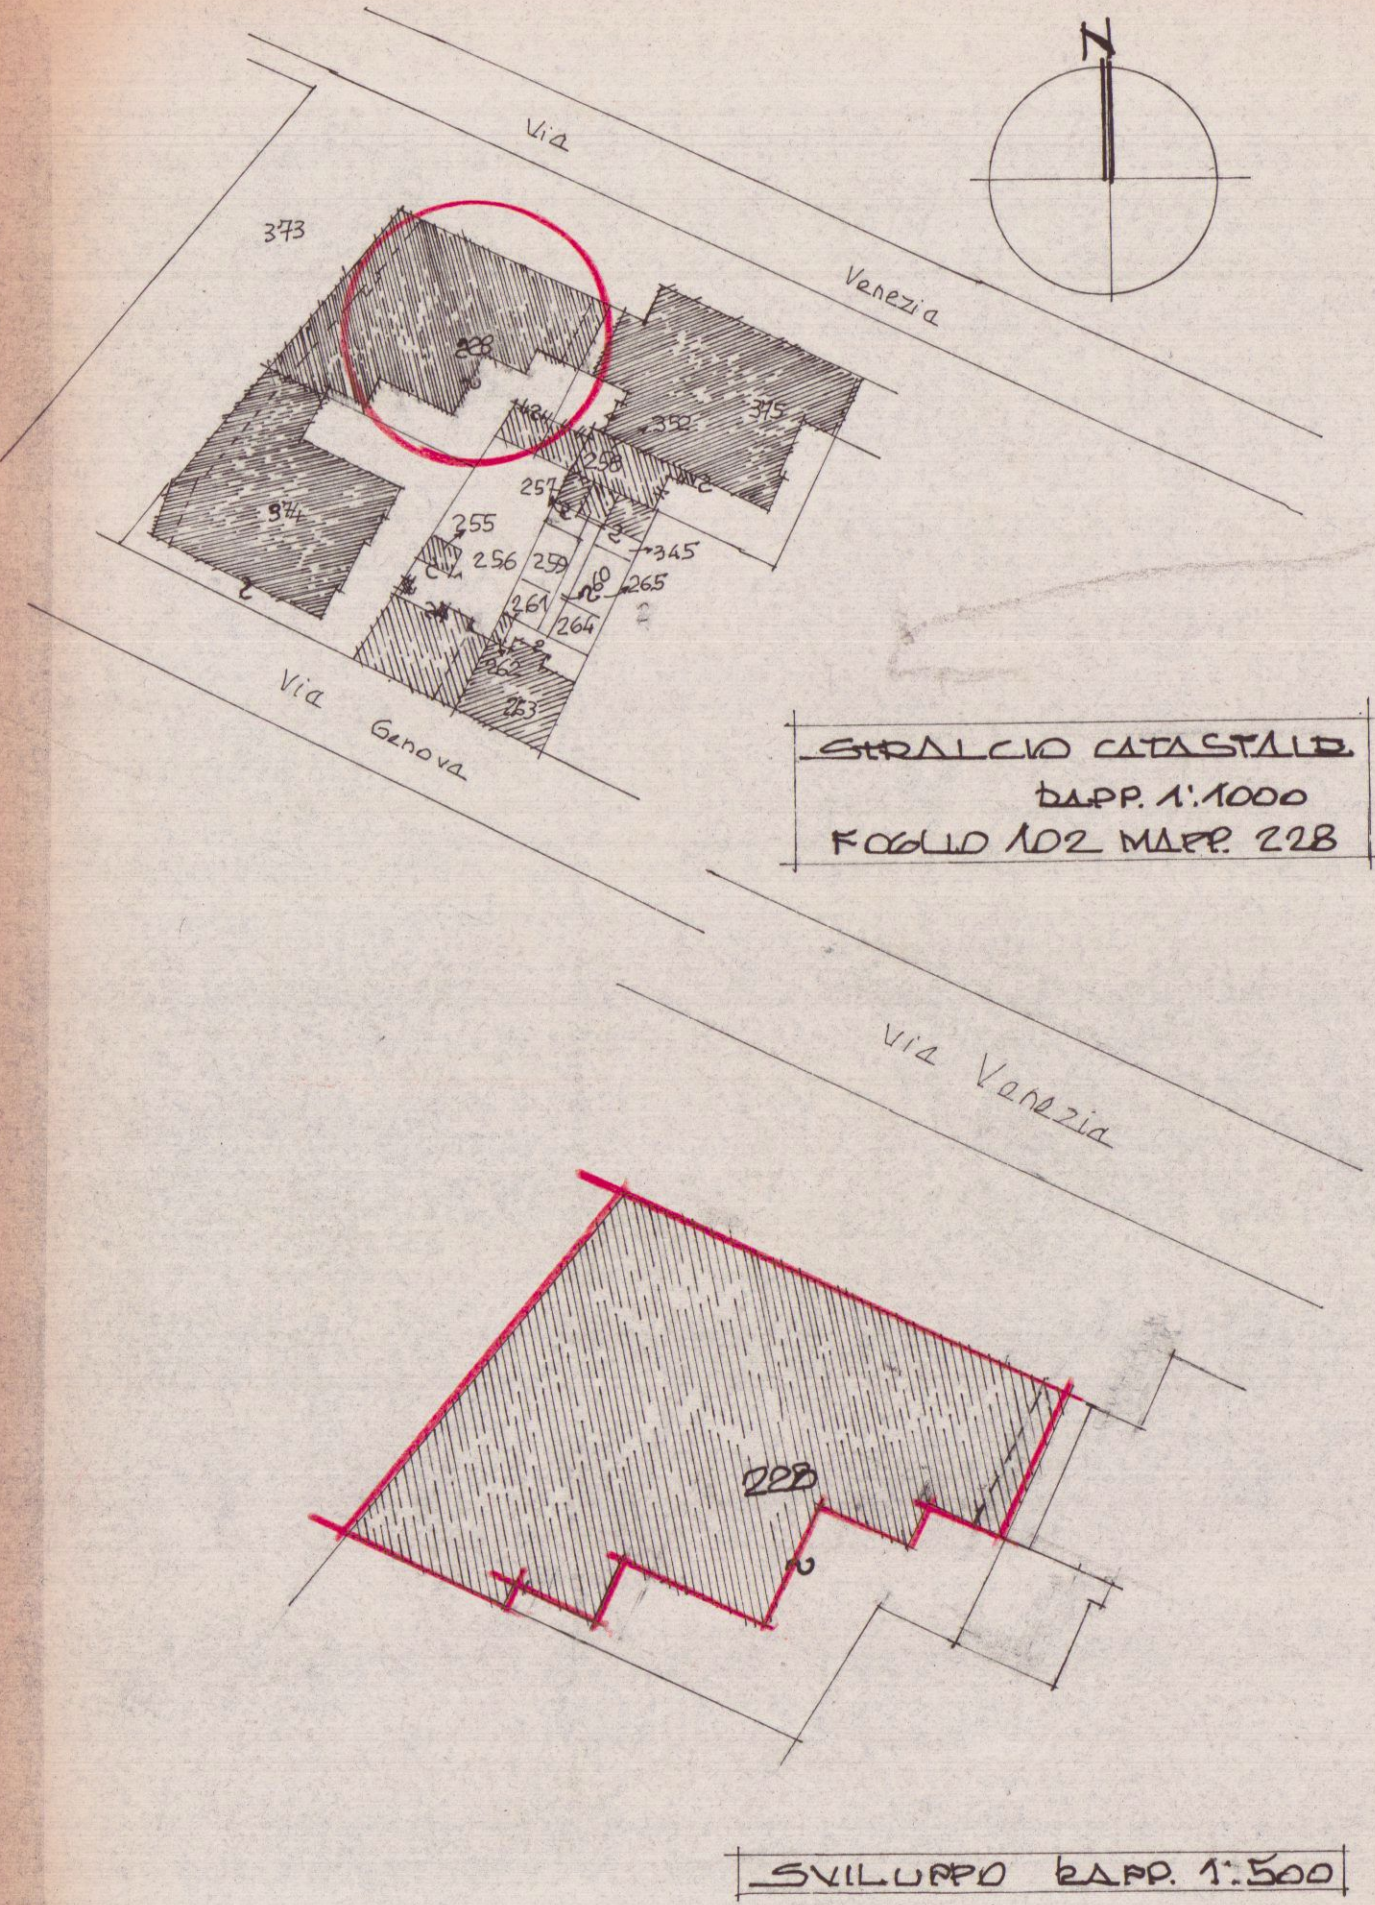

SUPERFICIE OGGETTO
DI SANATORIA
VERANDA CHIUSA
4,00 x 2,10 = MQ. 14,70
VOLUME
14,70 x H. 2,30 = MC. 33,81