




SOSPESO

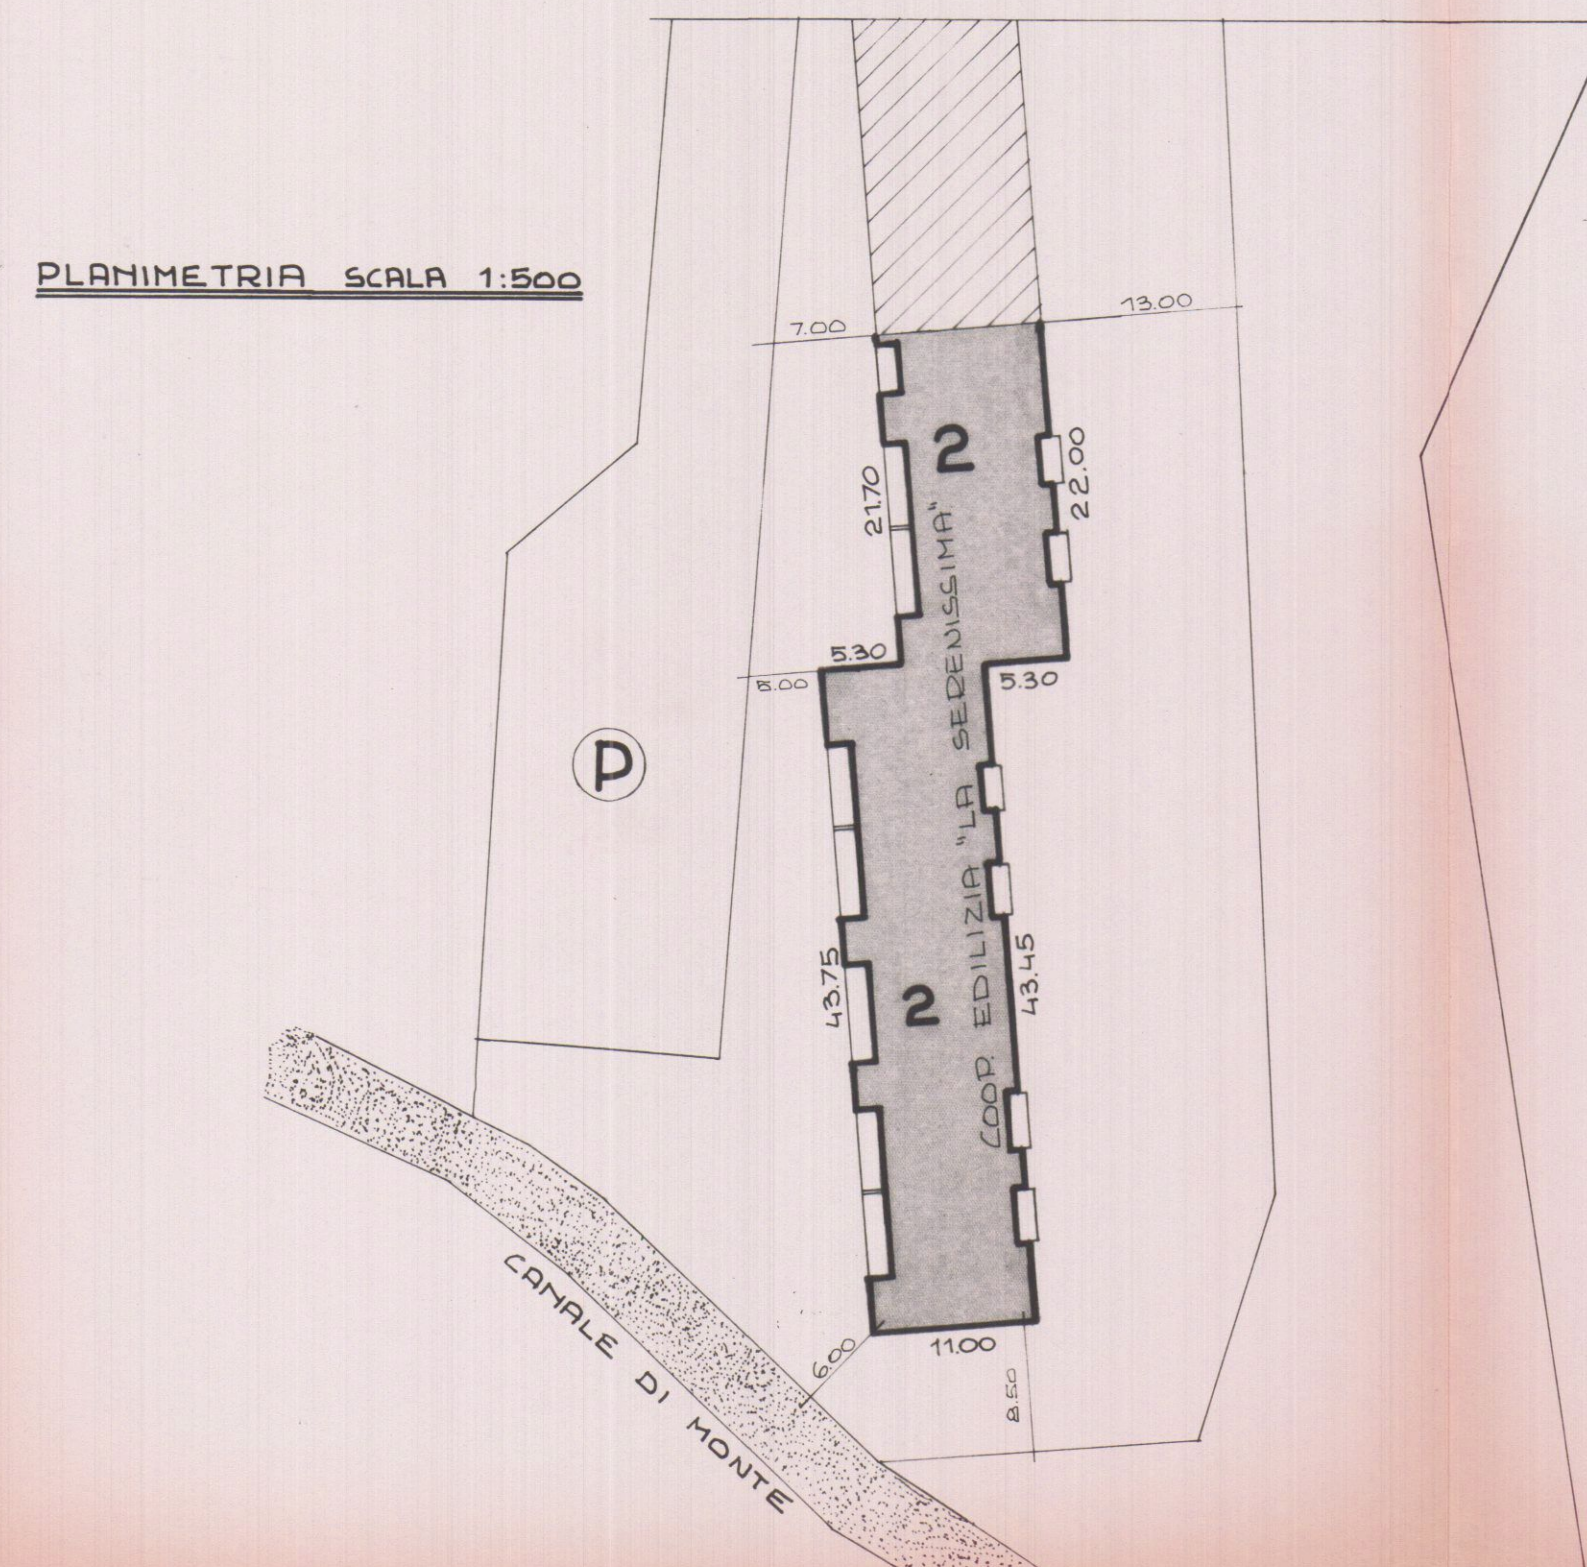

 IMPRECO S.p.A. via DANTE 20 MASSA	Soc. Coop. a r.l.	PROGETTISTA: DOTT. ARCH. GILDO NICOLI	COMUNE DI CARRARA	PIANO R.E.P. LOCALITA' COSTRUZIONE DI N° 18	ALLOGGI SOC. COOP ED. SERENISSIMA
ORDINE DEGLI ARCHITETTI DI MASSA - CARRARA dott. arch. GILDO NICOLI 46 Cod. Fis. NICOLI GILDO 39.77.01320				CONSORZIO EDILIZIO UNIONCOOP Soc. Coop. a r.l. via DANTE 20 MASSA tel. 0585 43097	
SCALA: 1:2000 1:800 1:200		TAVOLA: 1	OGGETTO: - PLANIMETRIE - COMPUTI PLANIVOLUMETRICI - SCHEMA SCARICHI		
DATA: 31. MARZO 82					

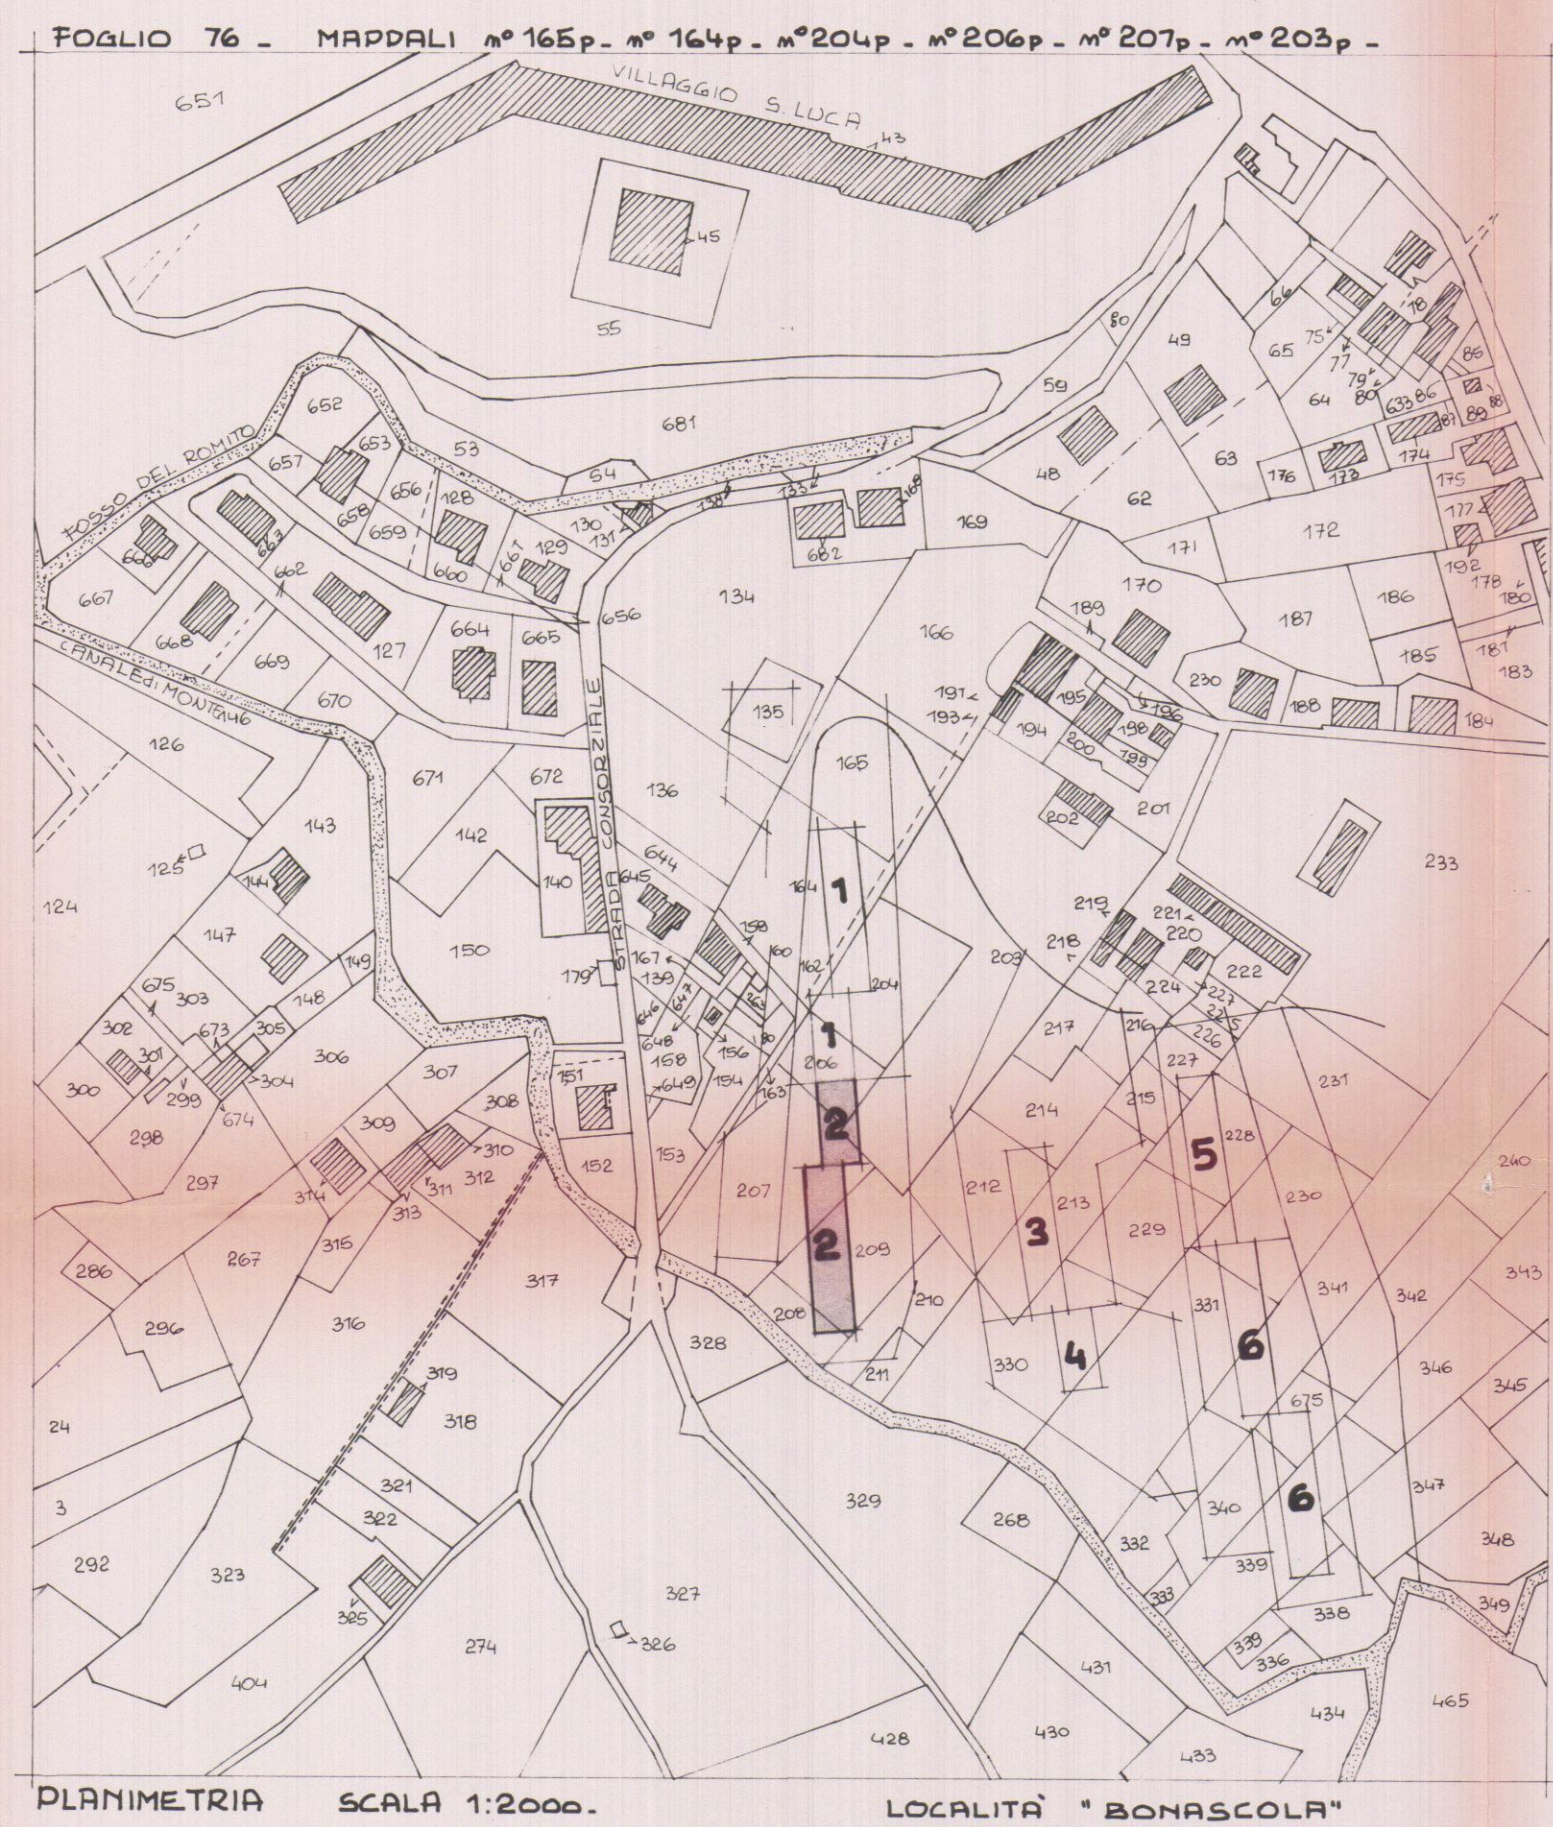

SCHEMA SCARICHI
SCALA 1:200

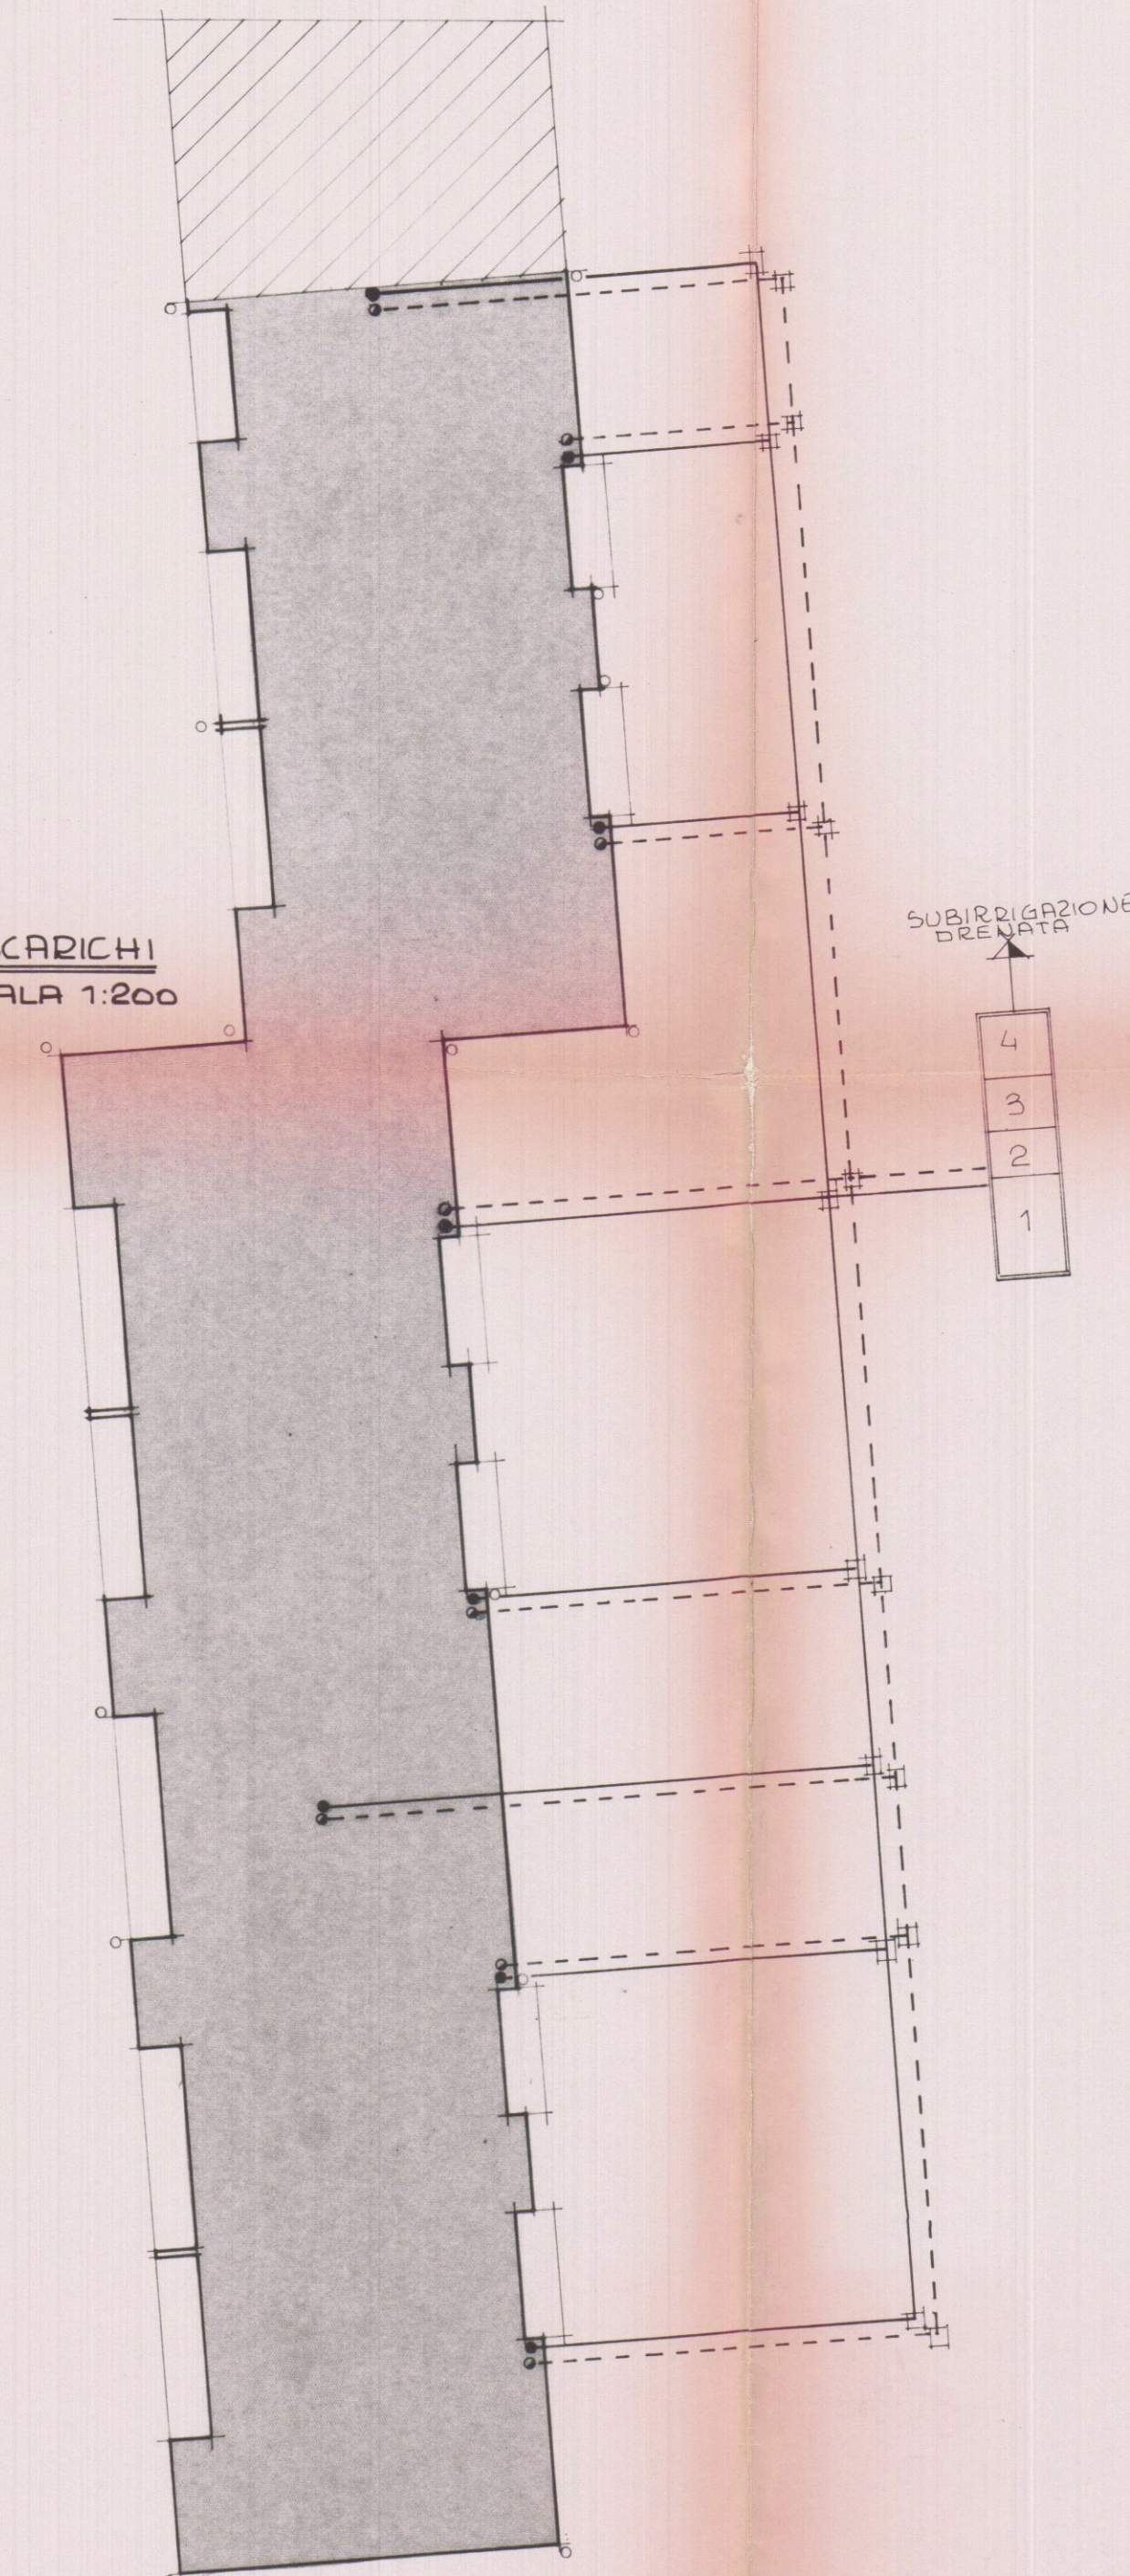


COMPUTO SUPERFICIE NETTA DEGLI ALLOGGI. (VEDI TAB.2)		
LOCALE	APP.TIPO "A"	APP.TIPO "B"
SOGGIORNO	25.71	26.50
CUCINA	11.71	11.71
CAMERA 1	14.44	14.63
CAMERA 2	10.88	12.73
CAMERA 3	—	12.45
BAGNO 1	6.29	6.29
BAGNO 2	—	3.15
STUDIO	7.04	—
DISIMPEGNO	7.52	6.15
TOTALE mq.	83.59	93.61

BALCONI LOGGE	10.14	13.55
GARAGE	15.51	15.51
TOTALE mq..	25.65	29.06

CALCOLO		VOLUME		
OGGETTO	SUPERFICIE mc.	h mc.	VOLUME mc.	
<u>PIANO TERRA</u>				
SUPERFICIE CHIUSA	$3 (9,80 \times 11,00) +$ $3 (5,85 \times 7,00) =$ $(12,45 \times 11,00) +$ $3 (5,85 \times 4,00) +$ $(6,35 \times 5,30) +$ $(5,70 \times 6,05) =$	431,59 446,25	2,40	1071
PORTICO				
		275,29	2,40 $\times 0,50 =$	330,34
<u>n°3 PIANI TIPO</u>	$(11,00 \times 43,75) +$ $(11,00 \times 21,70) +$ $(0,30 \times 5,30) =$ $6 (0,50 \times 2,80) =$	721,54- 84,0=		
LOGGE	$3 (11,35 \times 12,0) +$ $(6,55 \times 12,0) +$ $(3,40 \times 12,0) =$	713,14	9,10 $(2,70 \times 3)$ $52,80 \times \underline{8,10} =$ 2	6489,57- 213,84
				6275,73 6275,73
		TOTALE mc. 7677,07		

CALCOLO DELLE SUPERFICI NETTE NON RESIDENZIALI			
A) PORTICO	$(12.45 \times 11.00) + (3.585 \times 4.00) + (6.35 \times 5.30) + (5.70 \times 6.05) =$	275.29	
B) ALTRE PARTI IN COMUNE		46.80	
<u>TOTALE DA RIPARTIRE S.n.r. mq.</u>		<u>322.09</u>	
C) LOGGE E BALCONI	APP. TIPO "A" mq. 10.14 / APP. TIPO "B" mq. 13.55		
<u>RIPARTIZIONE</u>	$\frac{83.59 \times 322.09}{1594.80} + 10.14 = 27.02 < 29.25 = 0.35 \times 83.59$		
	$\frac{93.61 \times 322.09}{1594.80} + 13.55 = 32.45 < 32.76 = 0.35 \times 93.61$		

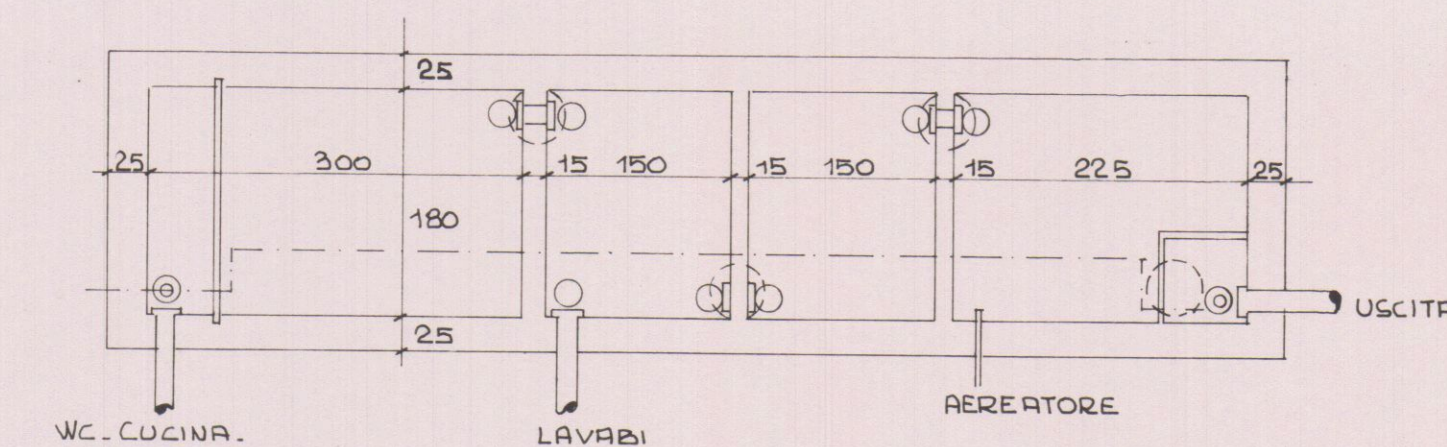

FOSSA SETTICA (A 4 CAMERE)

