

10

10 OTT. 1995

PROGETTO
DI UN FABBRICATO DI CIVILE ABITAZIONE
DA EDIFICARSI IN VIA CAVAIOLA
LOCALITÀ FOLLONE - CARRARA

PROPRIETÀ: Soc. APUANAUTICA S.r.l.

IL PROGETTISTA: Dott. Arch. Attilio Demi

APPROVATO

PROGETTI E SEZIONI
PARTICOLARE GRONDA

SCALA 1:100 - 1:20

COMUNE DI CARRARA
SETT. URBANISTICA
Approvato dall'Ufficio alle condizioni
Indicazioni, Compromessi, Esibizione
della Copertura in Coto, Tav. n° 3/4
L' Istante Tecnico
Sig. Ufficiale D. Biondi

APUANAUTICA S.r.l.
Cassa Verde - 19100 Carrara
VIA S. MARCO - 57030 MARINELLA
P.IVA 0001610454




SCALA 1:100




PRO/PELLO OVEST

PRO/PELLO NORD

PRO/PELLO EST

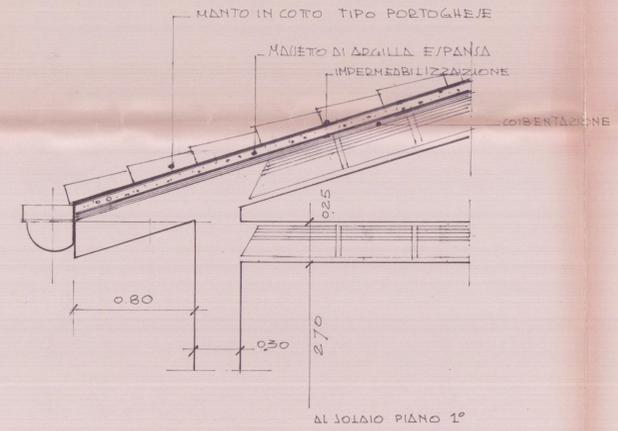

SCALA 1:20

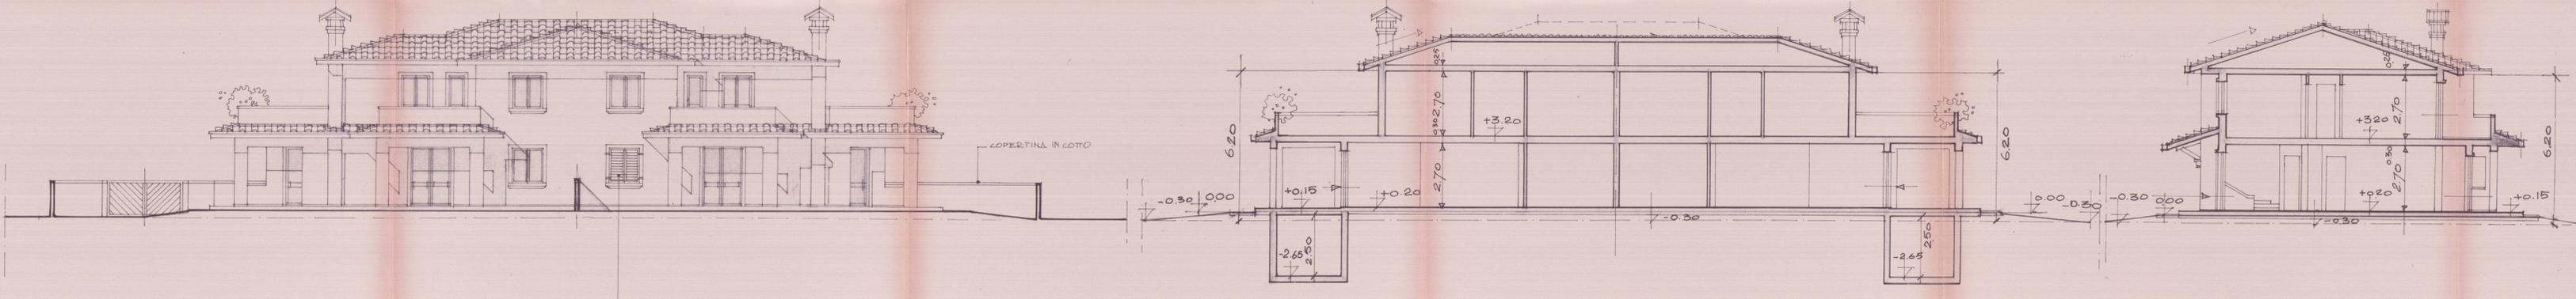

PRO/PELLO SUD

SEZIONE A-A

SEZIONE B-B