

STUDIO TECNICO

DEL BIANCO

CARRARA

GEOM. RICCARDO DEL BIANCO

TAV. 1




PROGETTO

IN SANATORIA - PRATICA N° 3608 L.47/85
IMMOBILE UBICATO IN
MARINA DI CARRARA
VIA INGOLSTADT N°3
COMUNE DI CARRARA
PROPRIETÀ: NESCI ANTONIO ELIO


RAPPORTO 1 / 100

ELABORATI GRAFICI
DIA MTE
PROSPETTI
SEZIONE


STUDIO TECNICO
GEOM. RICCARDO DEL BIANCO

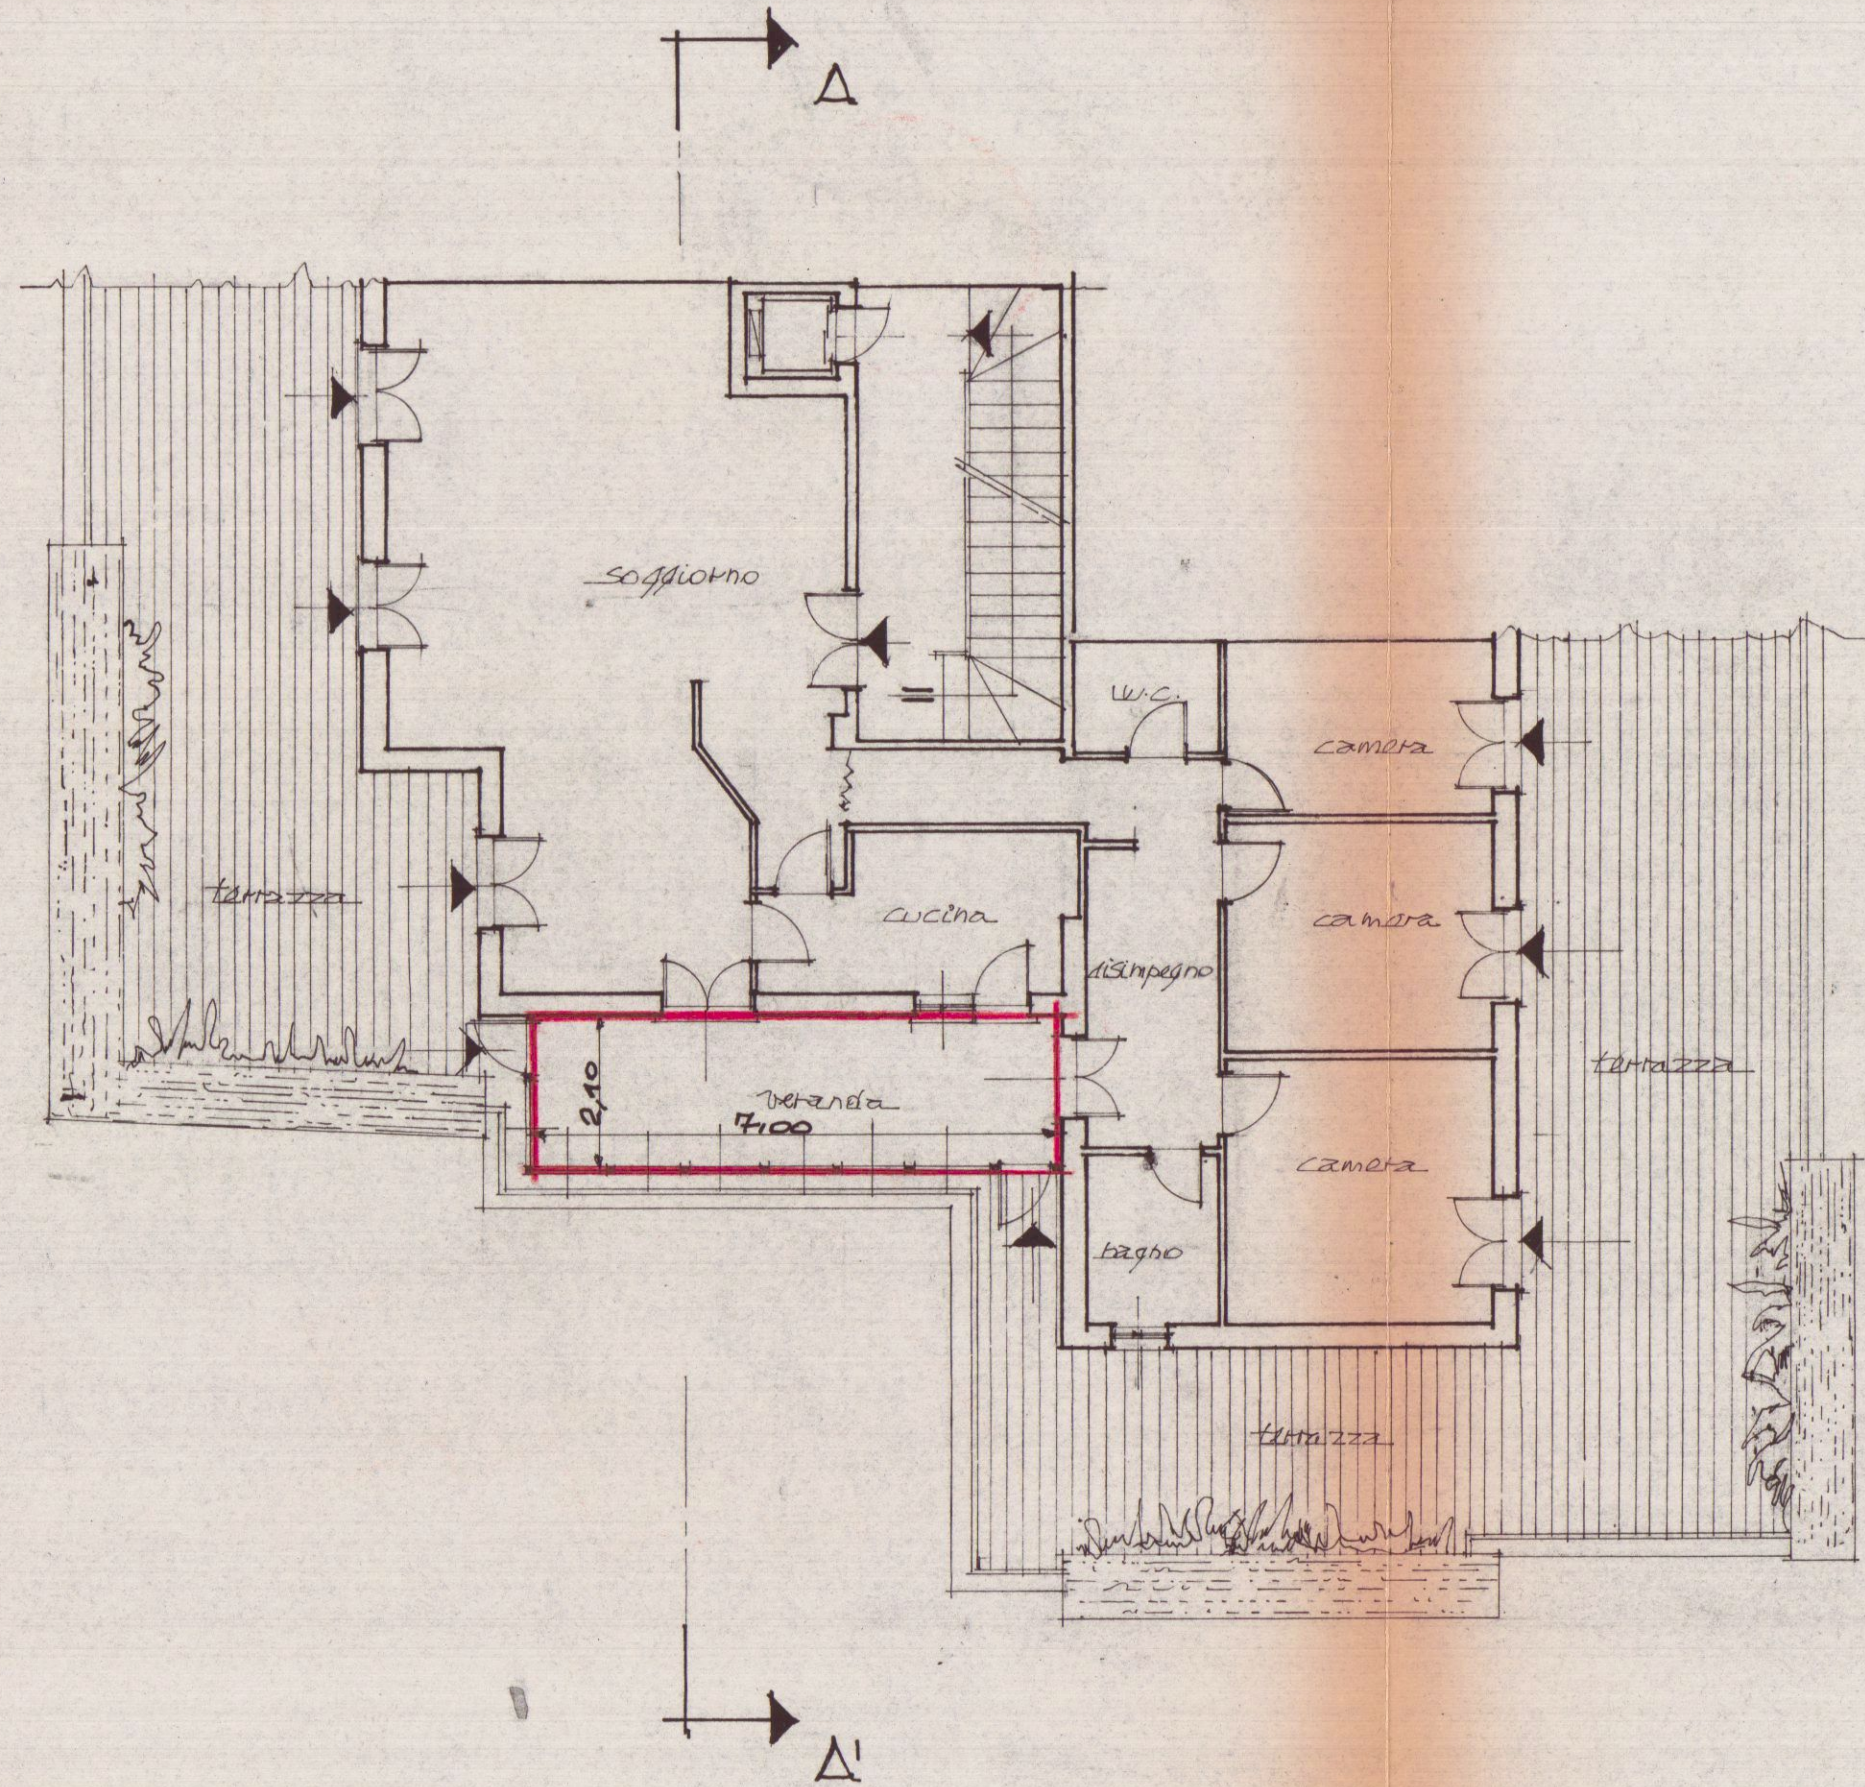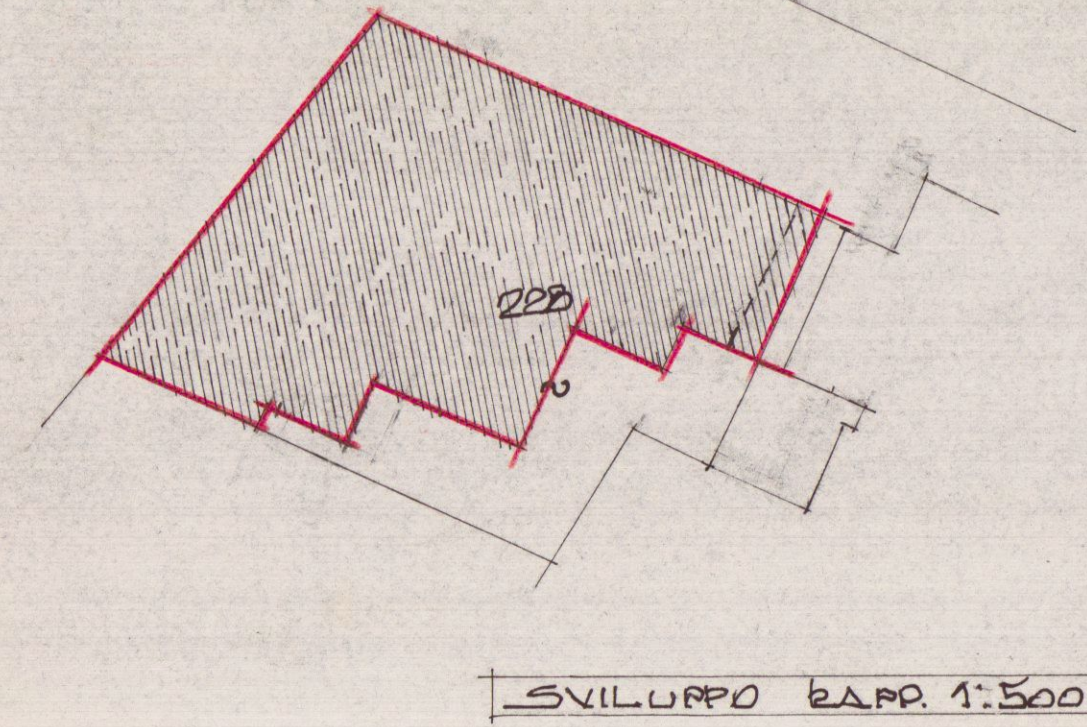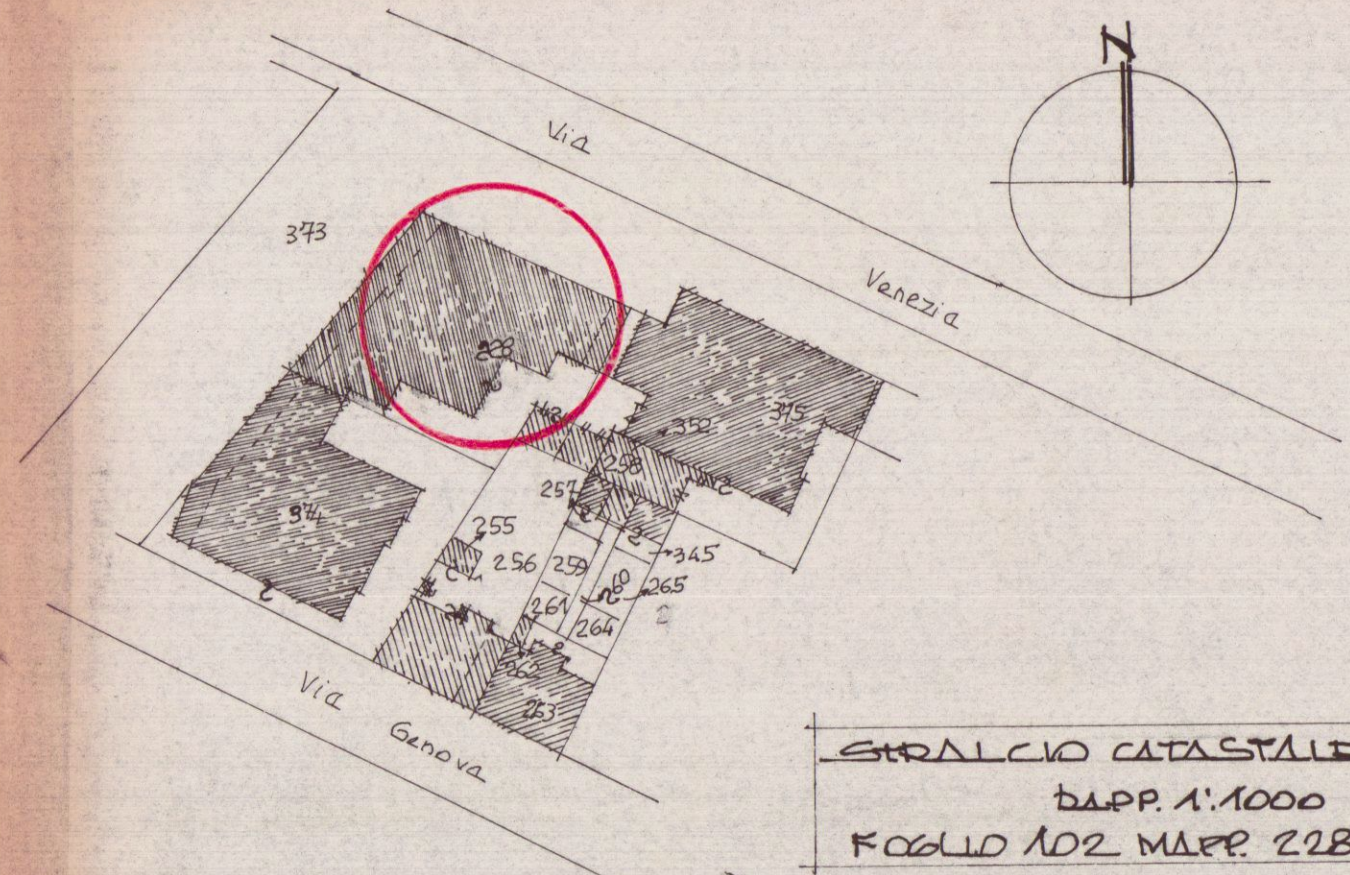


PIANTA PIANO ATTICO

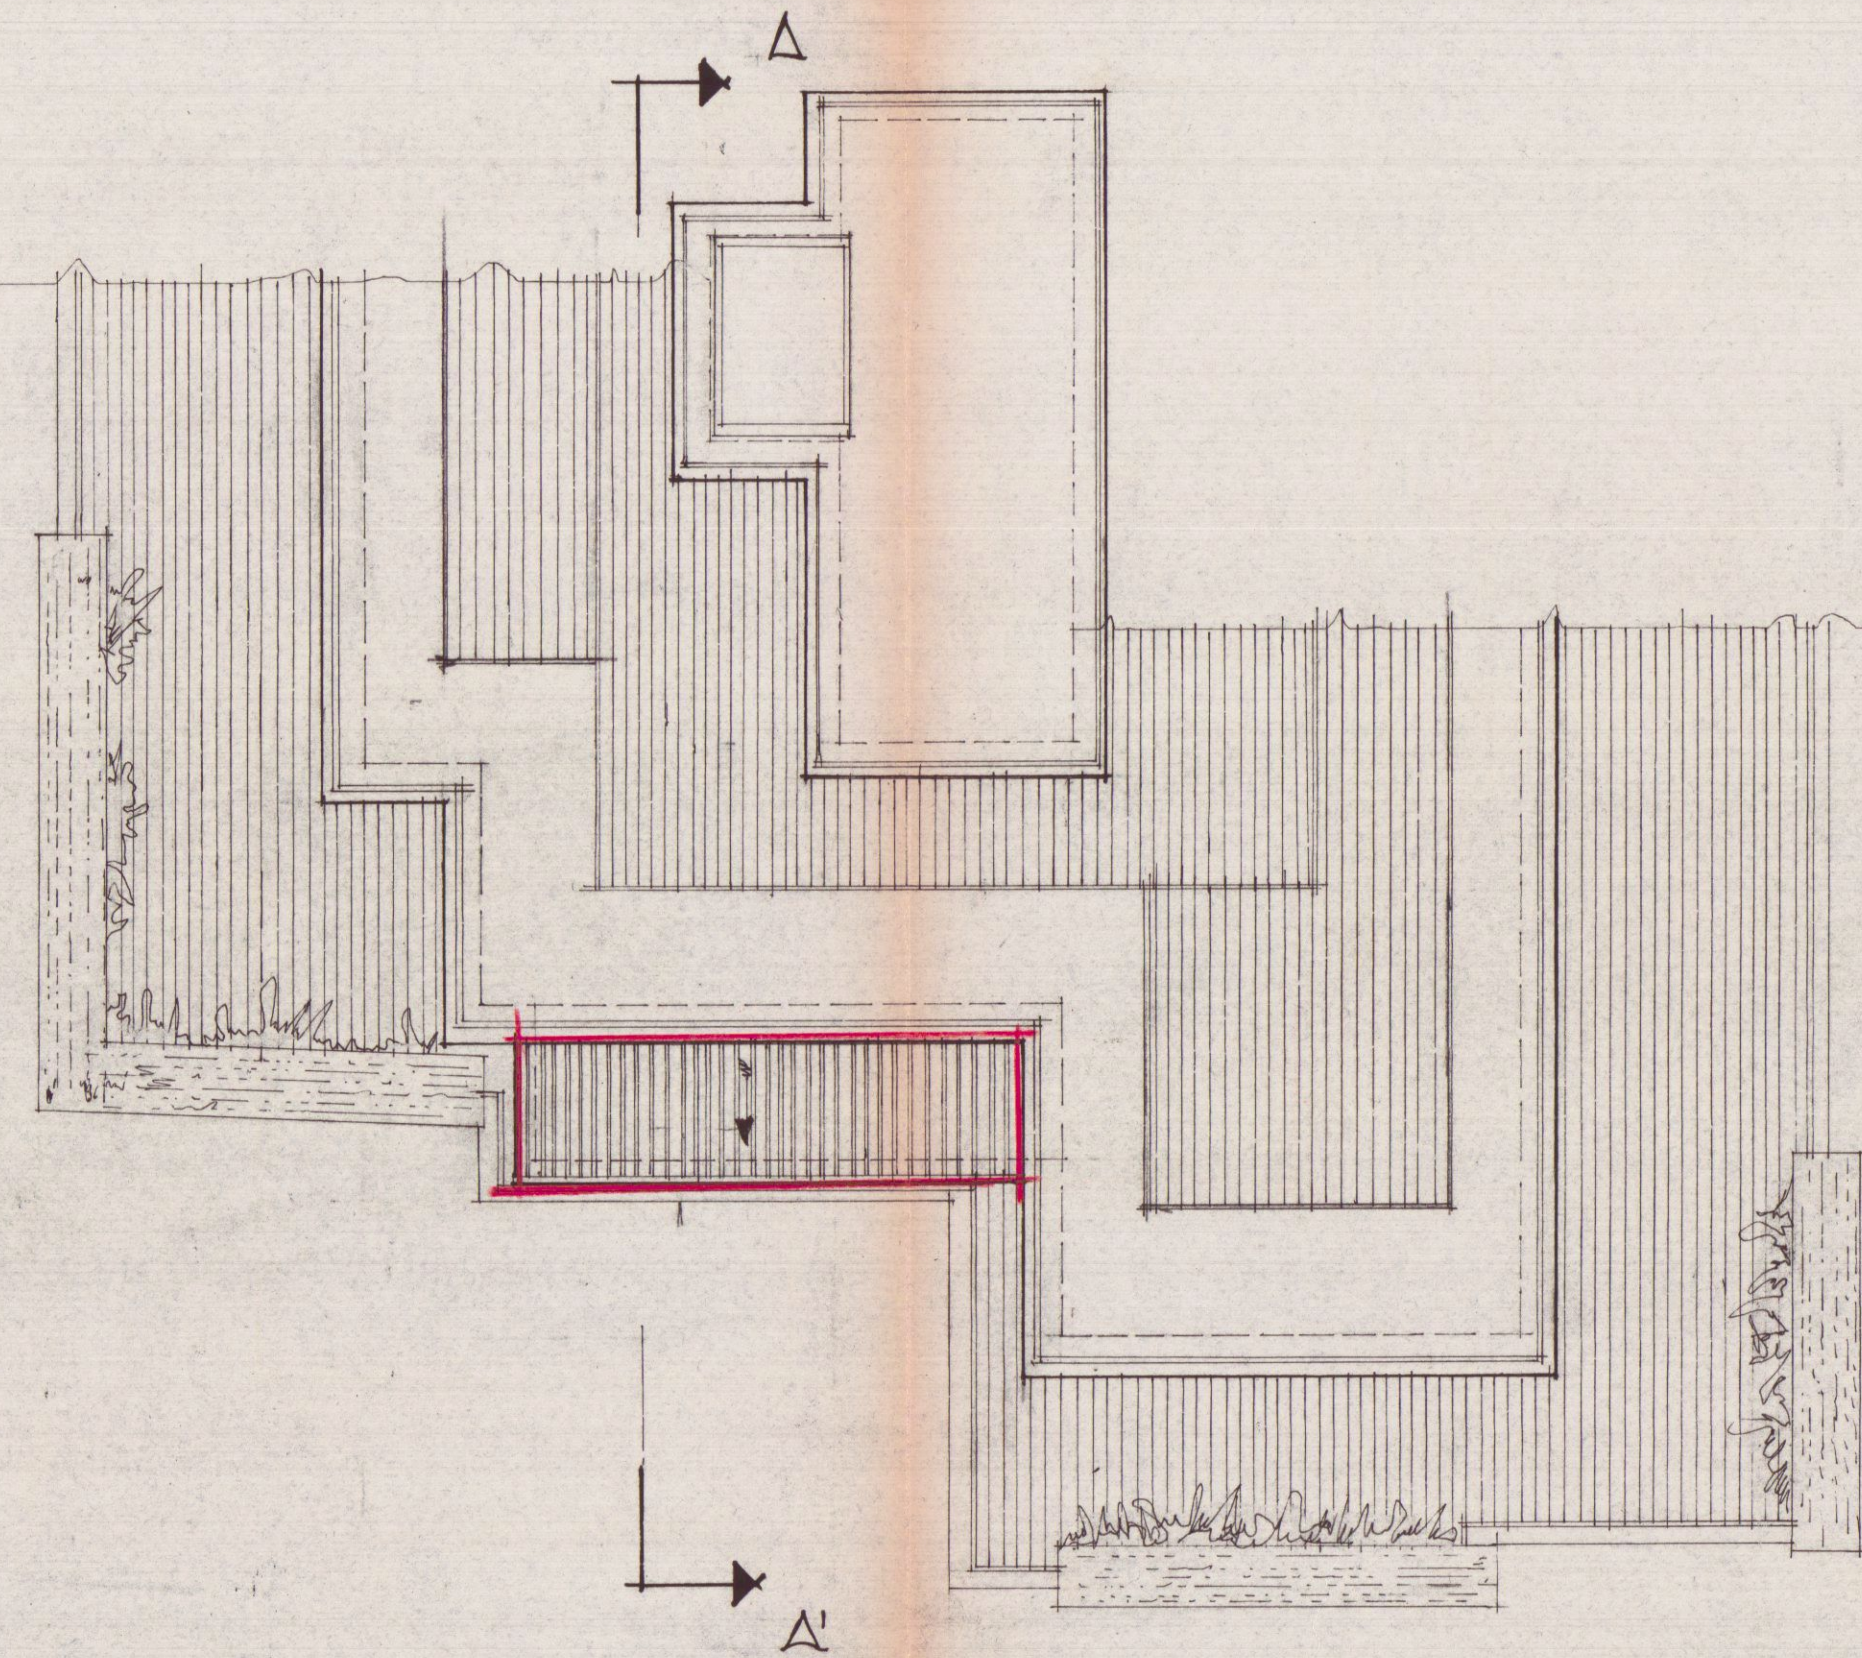


PIANTA COPERTURA

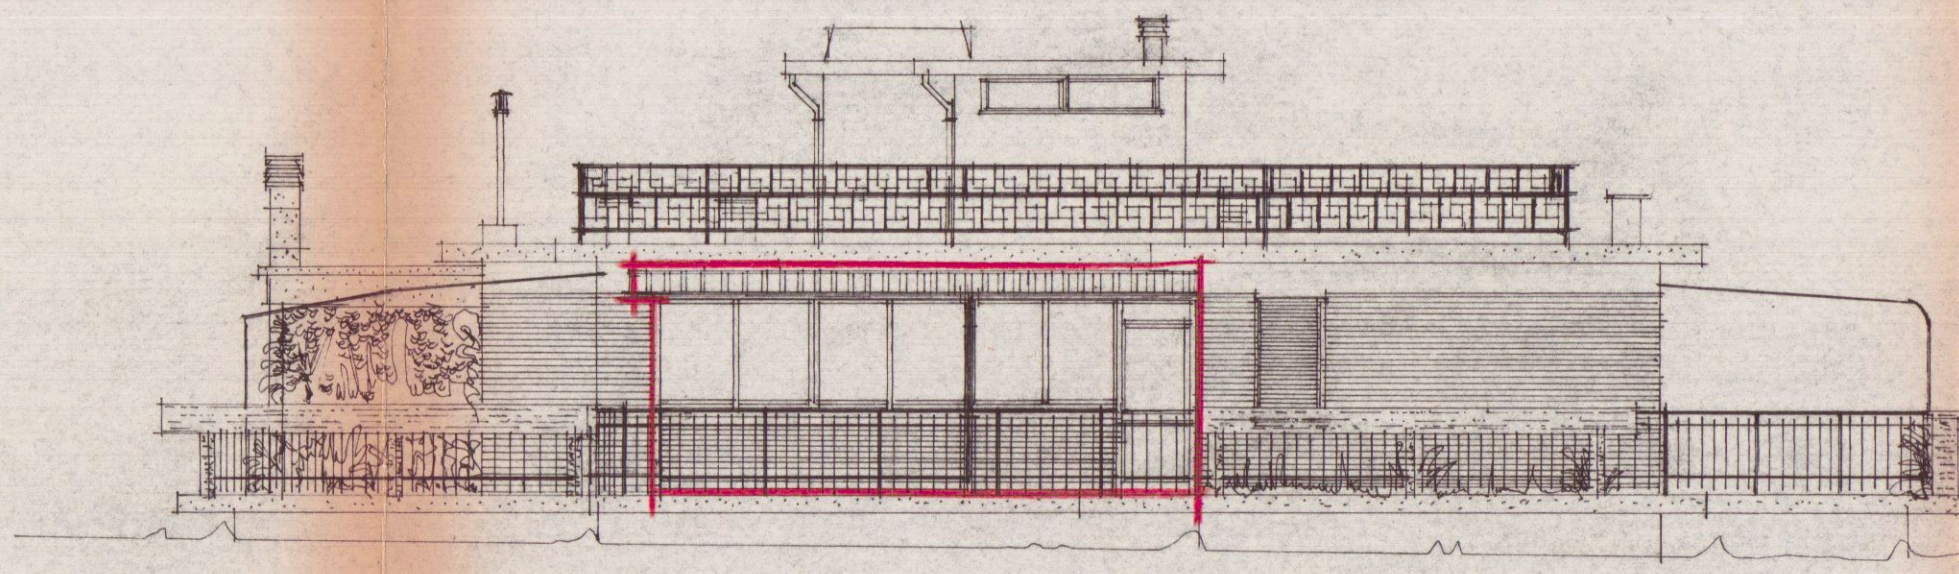

PROSPETTO SUD

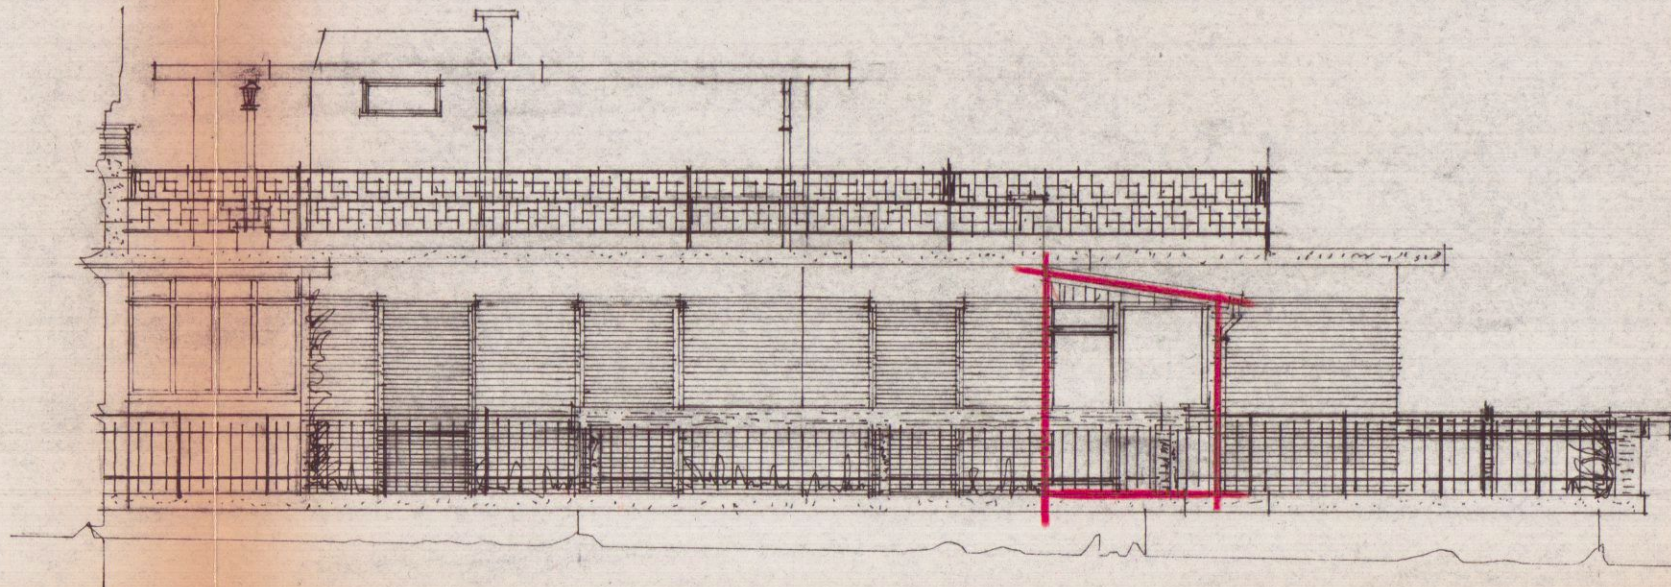

PROSPETTO OVEST

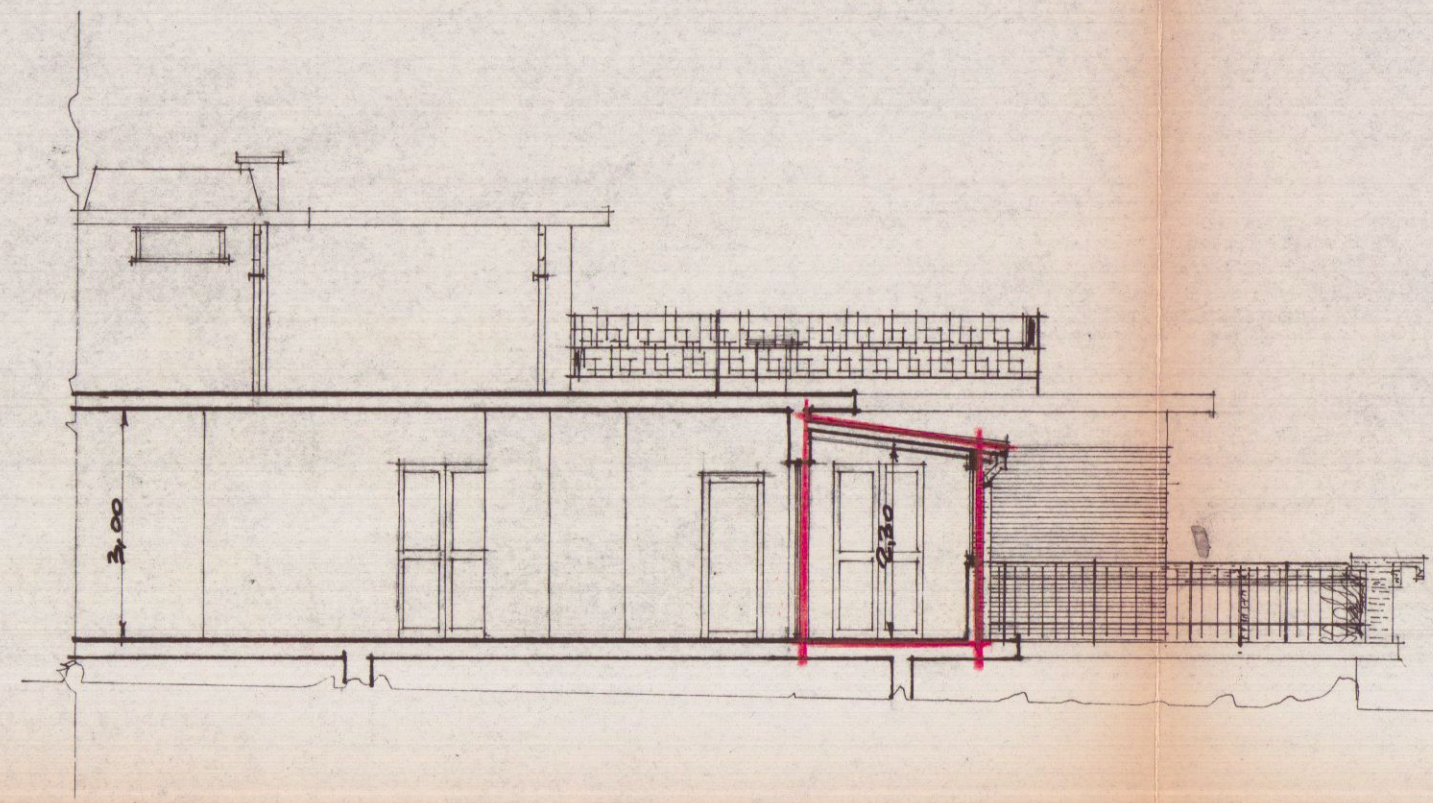

SEZIONE A-A

SUPERFICIE ORECITO
DISAMTORIA
VERANDA CHIUSA
4.00 X 2.10 = MQ. 14.70
VOLUME
14.70 X H. 2.30 = MC. 33.81