

PROGETTO
DI UN FABBRICATO DI CIVILE ABITAZIONE
DA EDIFICARSI IN VIA CAVAIOLA
LOCALITÀ FOSSONE-CARRARA


PROPRIETÀ: LOC. APUANAUTICA S.r.l.

IL PROGETTISTA: Dott. Arch. Attilio Dani

PLANIMETRIE - SCHEMI VOLUMETRICI
ALLACCIAMENTI ACQUA - GAS

SOSPESO

APUANAUTICA S.r.l.
Compra Vendita, Noleggio, Intercauzioni
Viale G. Galilei, 10/A
54036 MARINA DI CARRARA
Tel. 059/510454

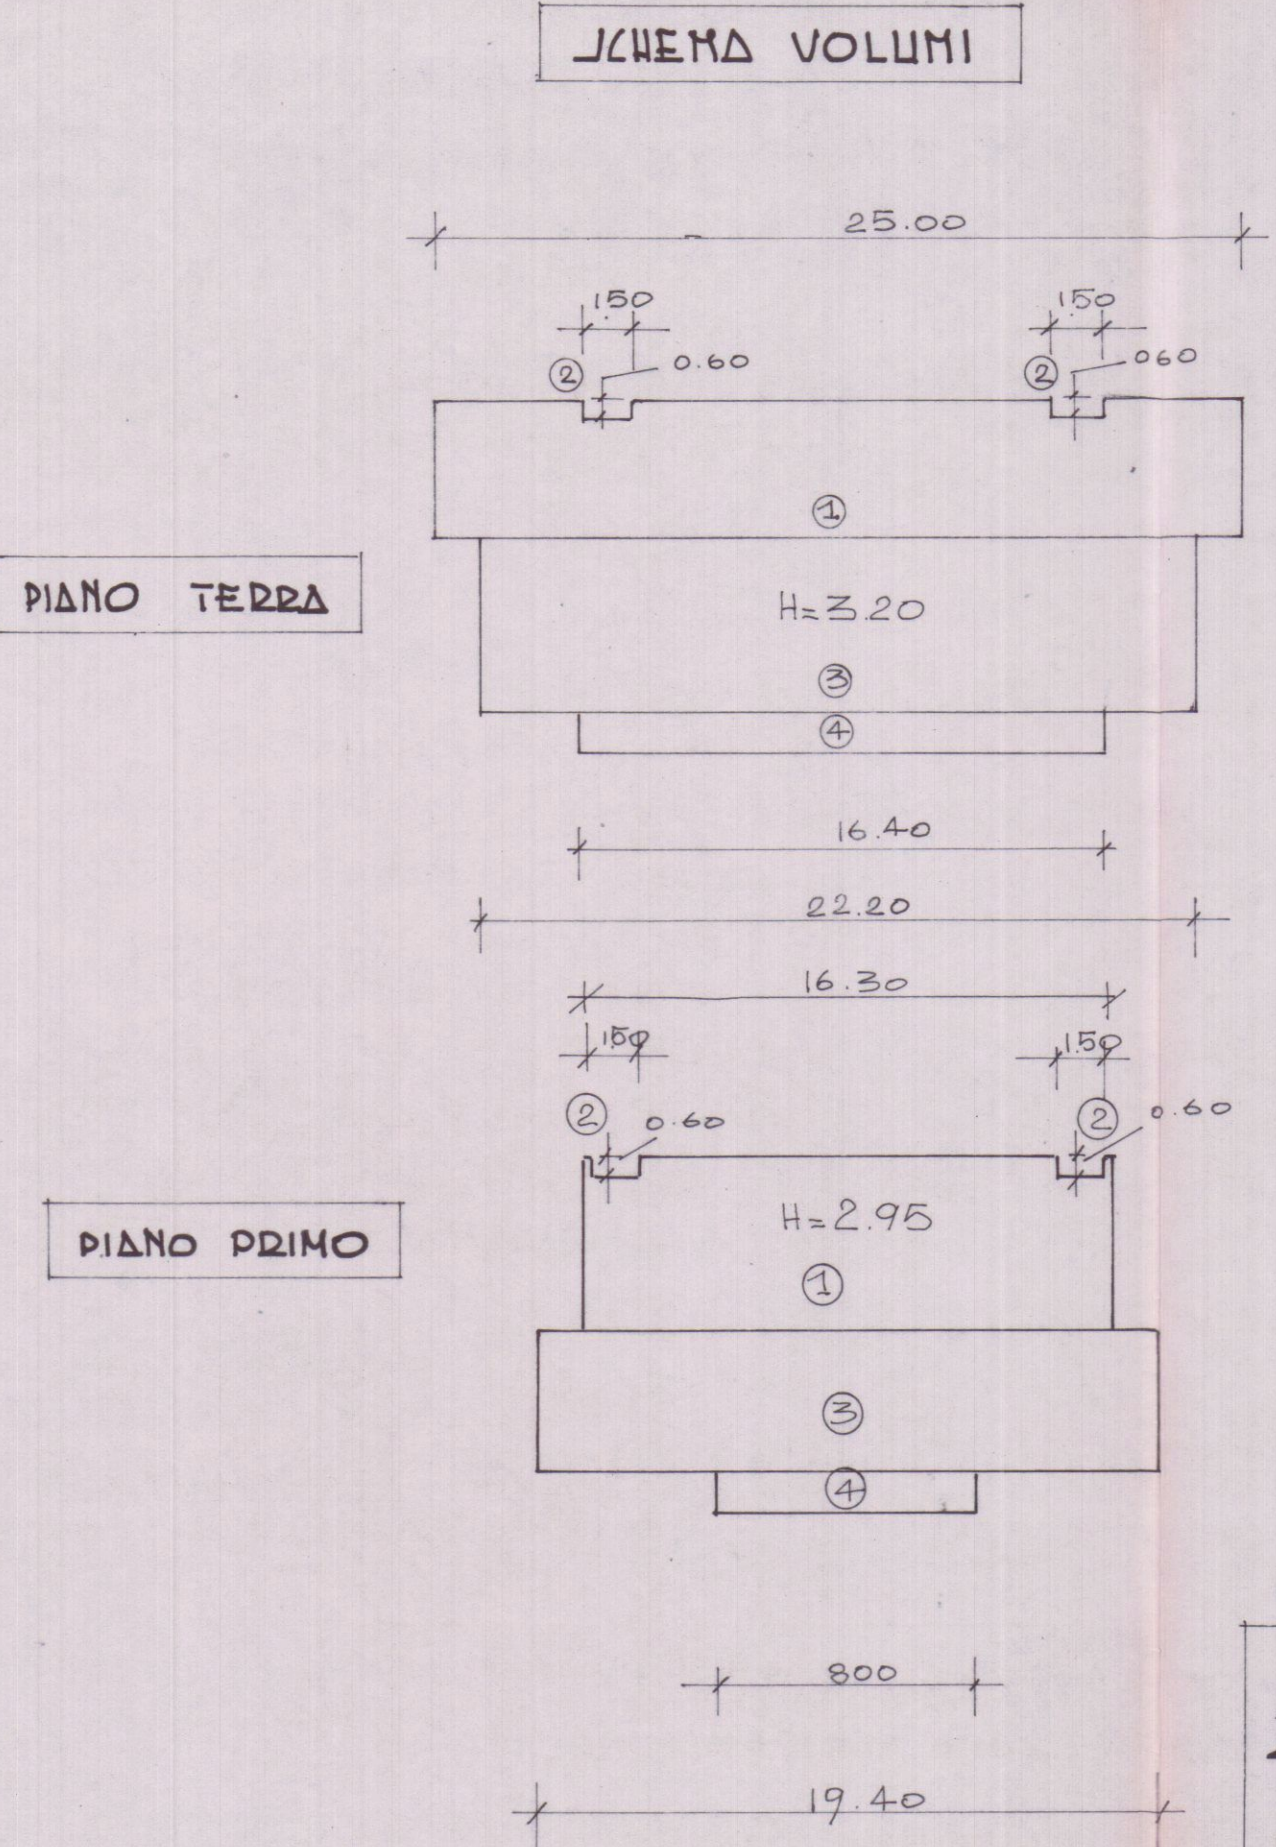

P.T.
① $25.00 \times 4.30 = \text{MQ. } 107.50$
② $(1.50 \times 0.60) \times 2 = \text{MQ. } 1.80$
 $\text{MQ. } (107.50 - 1.80) = \text{MQ. } 105.70$
③ $5.35 \times 22.20 = \text{MQ. } 118.75$
④ $16.40 \times 1.30 = \text{MQ. } 21.30$
 $\text{MQ. } (105.70 + 118.75 + 21.30) = \text{MQ. } 245.75$
 $\text{MQ. } 245.75 \times \text{H. } 3.20 = \text{MC. } 786.40$


P.1°
① $16.30 \times 5.25 = \text{MQ. } 85.55$
② $(1.50 \times 0.60) \times 2 = \text{MQ. } 1.80$
 $\text{MQ. } (85.55 - 1.80) = \text{MQ. } 83.75$
③ $4.40 \times 19.40 = \text{MQ. } 85.35$
④ $0.00 \times 1.30 = \text{MQ. } 10.40$
 $\text{MQ. } (85.55 + 85.35 + 10.40) = \text{MQ. } 179.50$
 $\text{MQ. } 179.50 \times \text{H. } 2.95 = \text{MC. } 529.50$

TOTALE MC. 1315.90

MC. 1315.90 < DI MC. 1434.00 (CONSENTITI)

PARCHEGGIO MQ. 178.00 > DI MQ. 132.00 (CONSENTITI)

NORME DI P.R.G.C.
ZONA DI ESPANSIONE I.T. 1.5 mc/mq.
DISTANZA CONFINI ML. 500
H. MAX. ML. 700

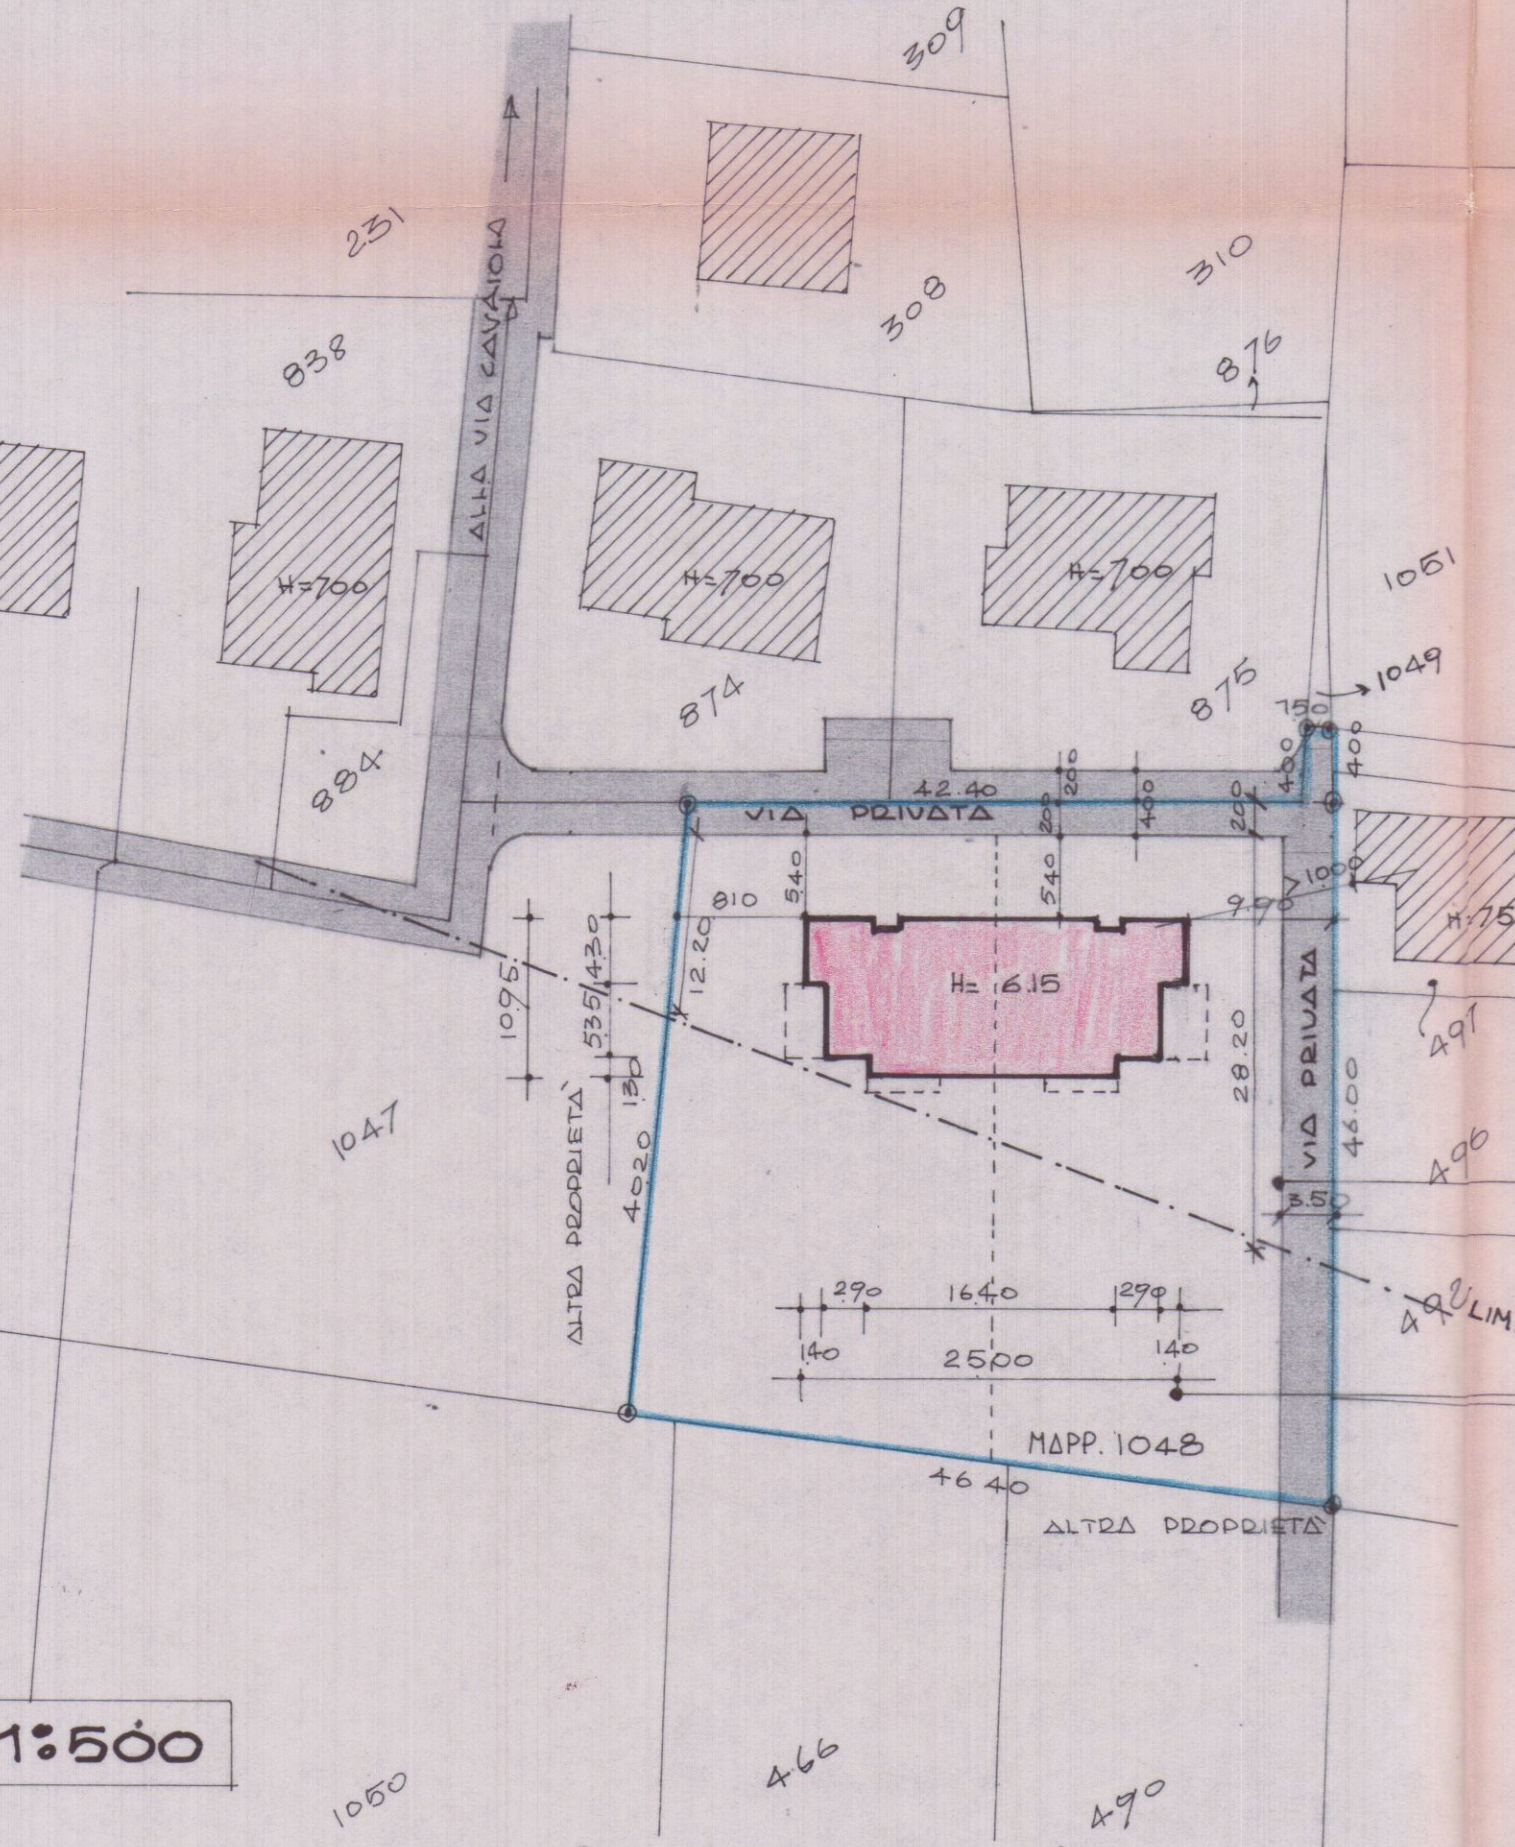

Scala 1:500

PARAMETRI DI PROGETTO

CALCOLO SUP. EDIFICABILE
ML. $(42.40 \times 14.20) = \text{MQ. } 602.00$
ML. $(43.50 \times 16.00) = \text{MQ. } 348.00$
 $\frac{2}{2}$
ML. $(150 \times 4.00) = \text{MQ. } 6.00$
TOTALE SUP. EDIFICABILE MQ. 956.00

SUP. LOTTO : MQ. 1950.00

SUP. EDIF. MQ. 956.00

SUP. NON EDIF. MQ. 994.00

VOLUME EDIFICABILE


MQ. $956.00 \times 1.50 \frac{\text{mc}}{\text{mq.}} = \text{MC. } 1434.00$

VOLUME DI PROGETTO MC. 1315.90


RADDOPPIO VOLUMETRICO
CON INDICE DERIVANTE

mc. $\frac{1315.90}{956.00} = 1.37$


mq. 956.00

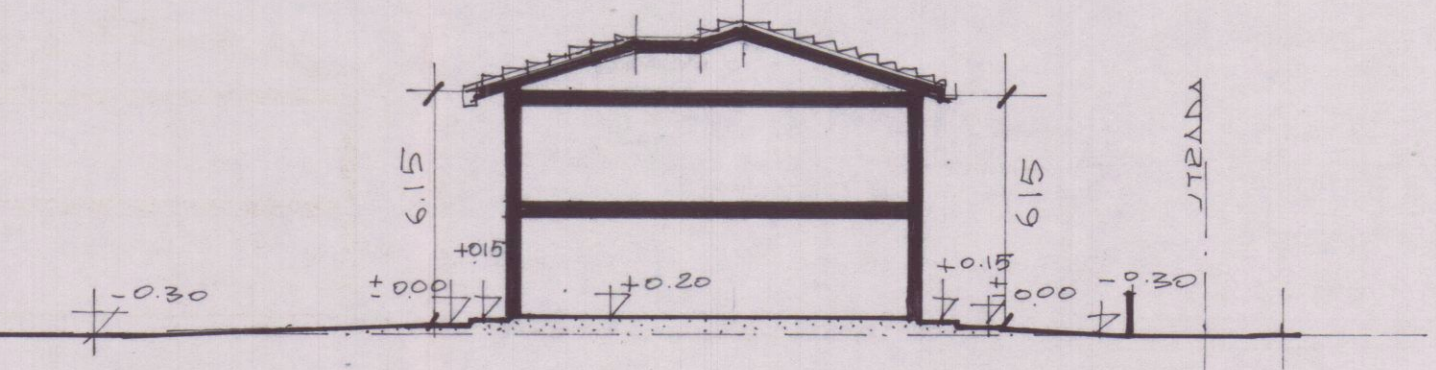


SEZIONE A-A'

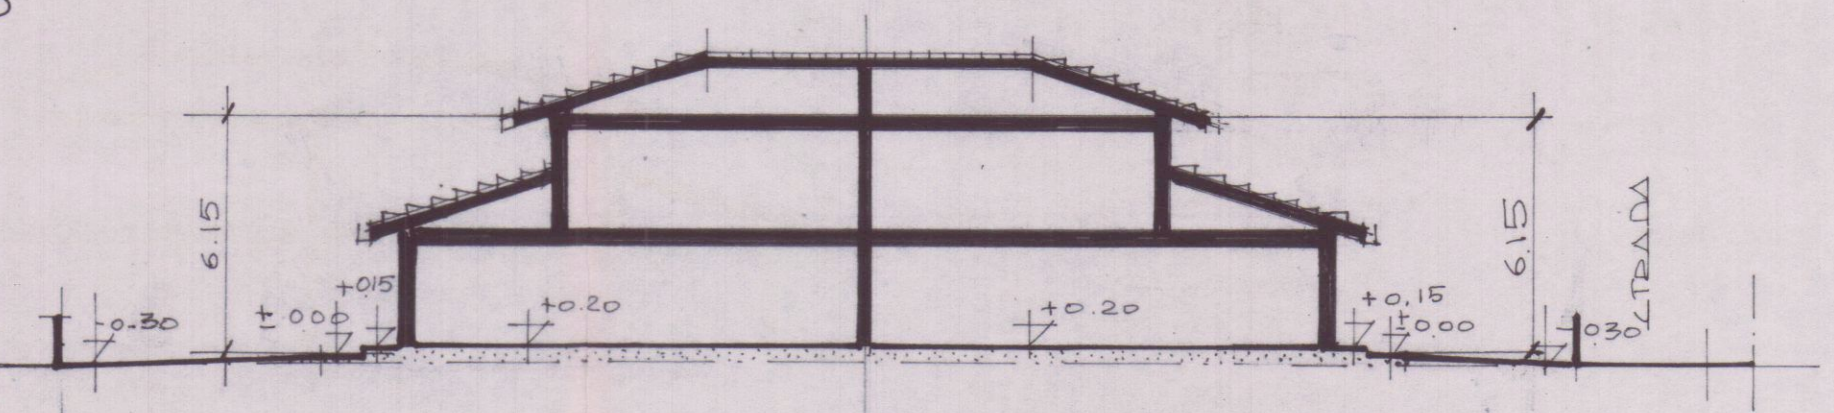

SEZIONE B-B'

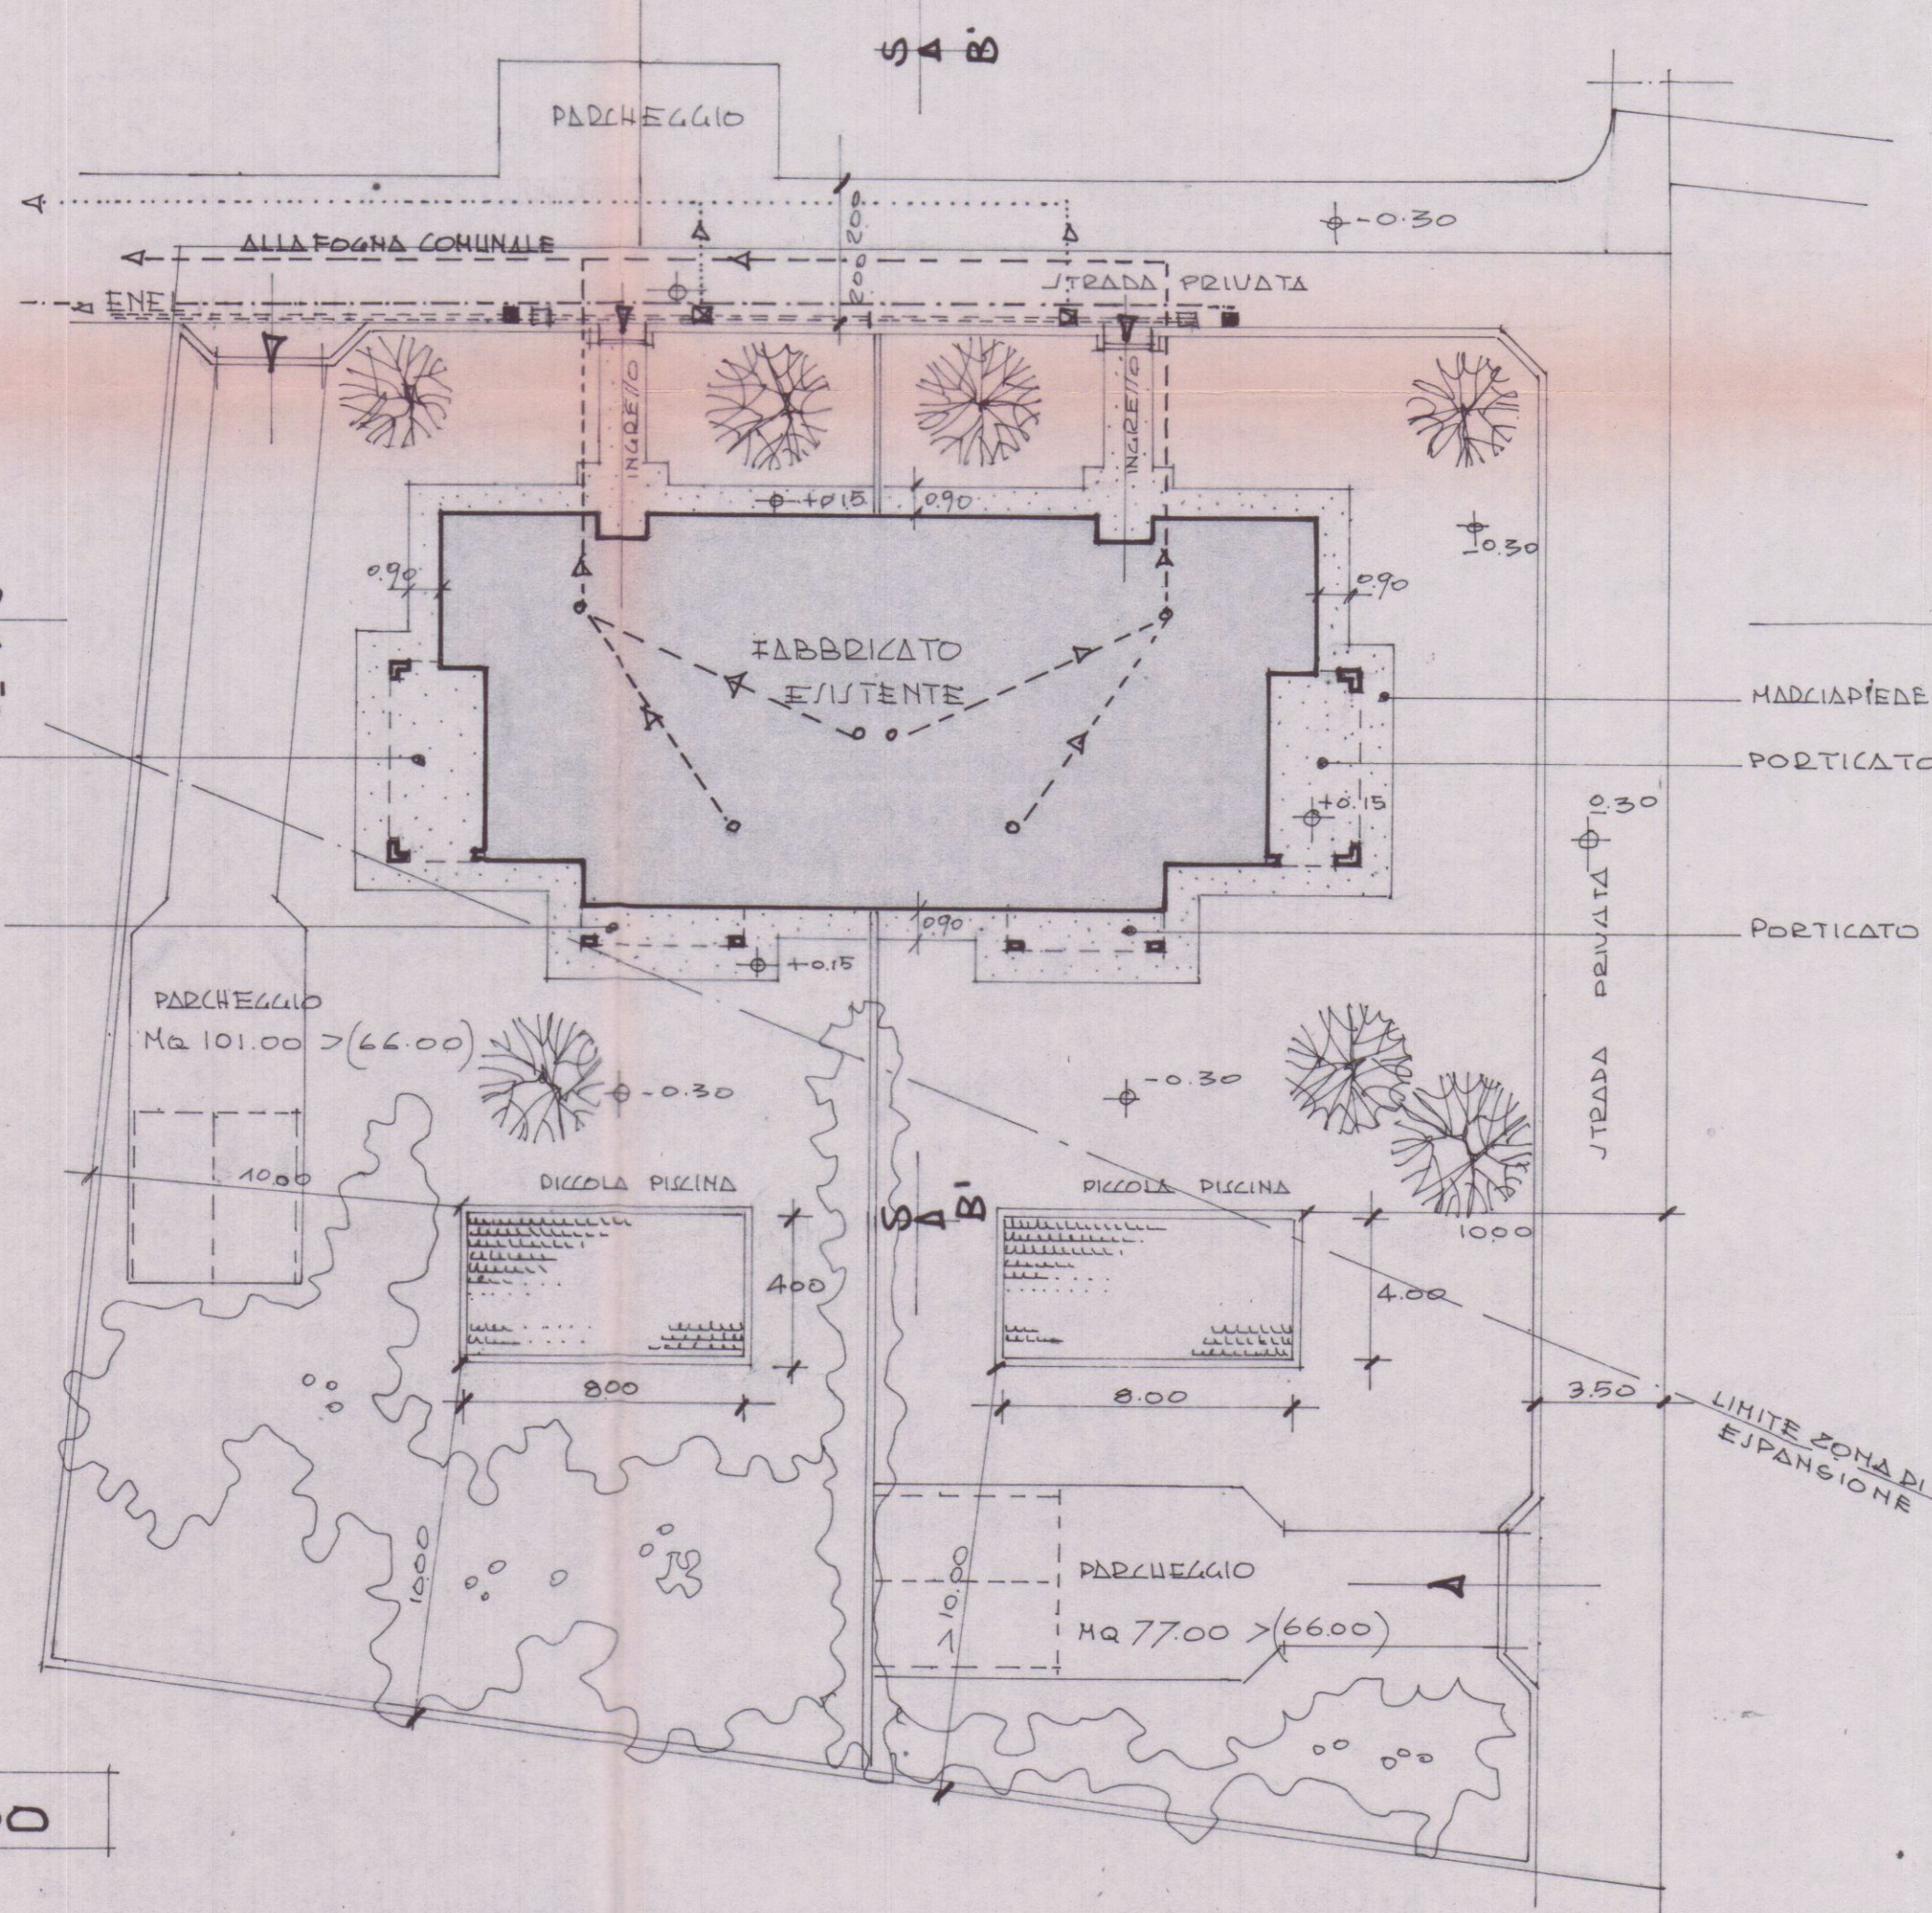


Scala 1:200

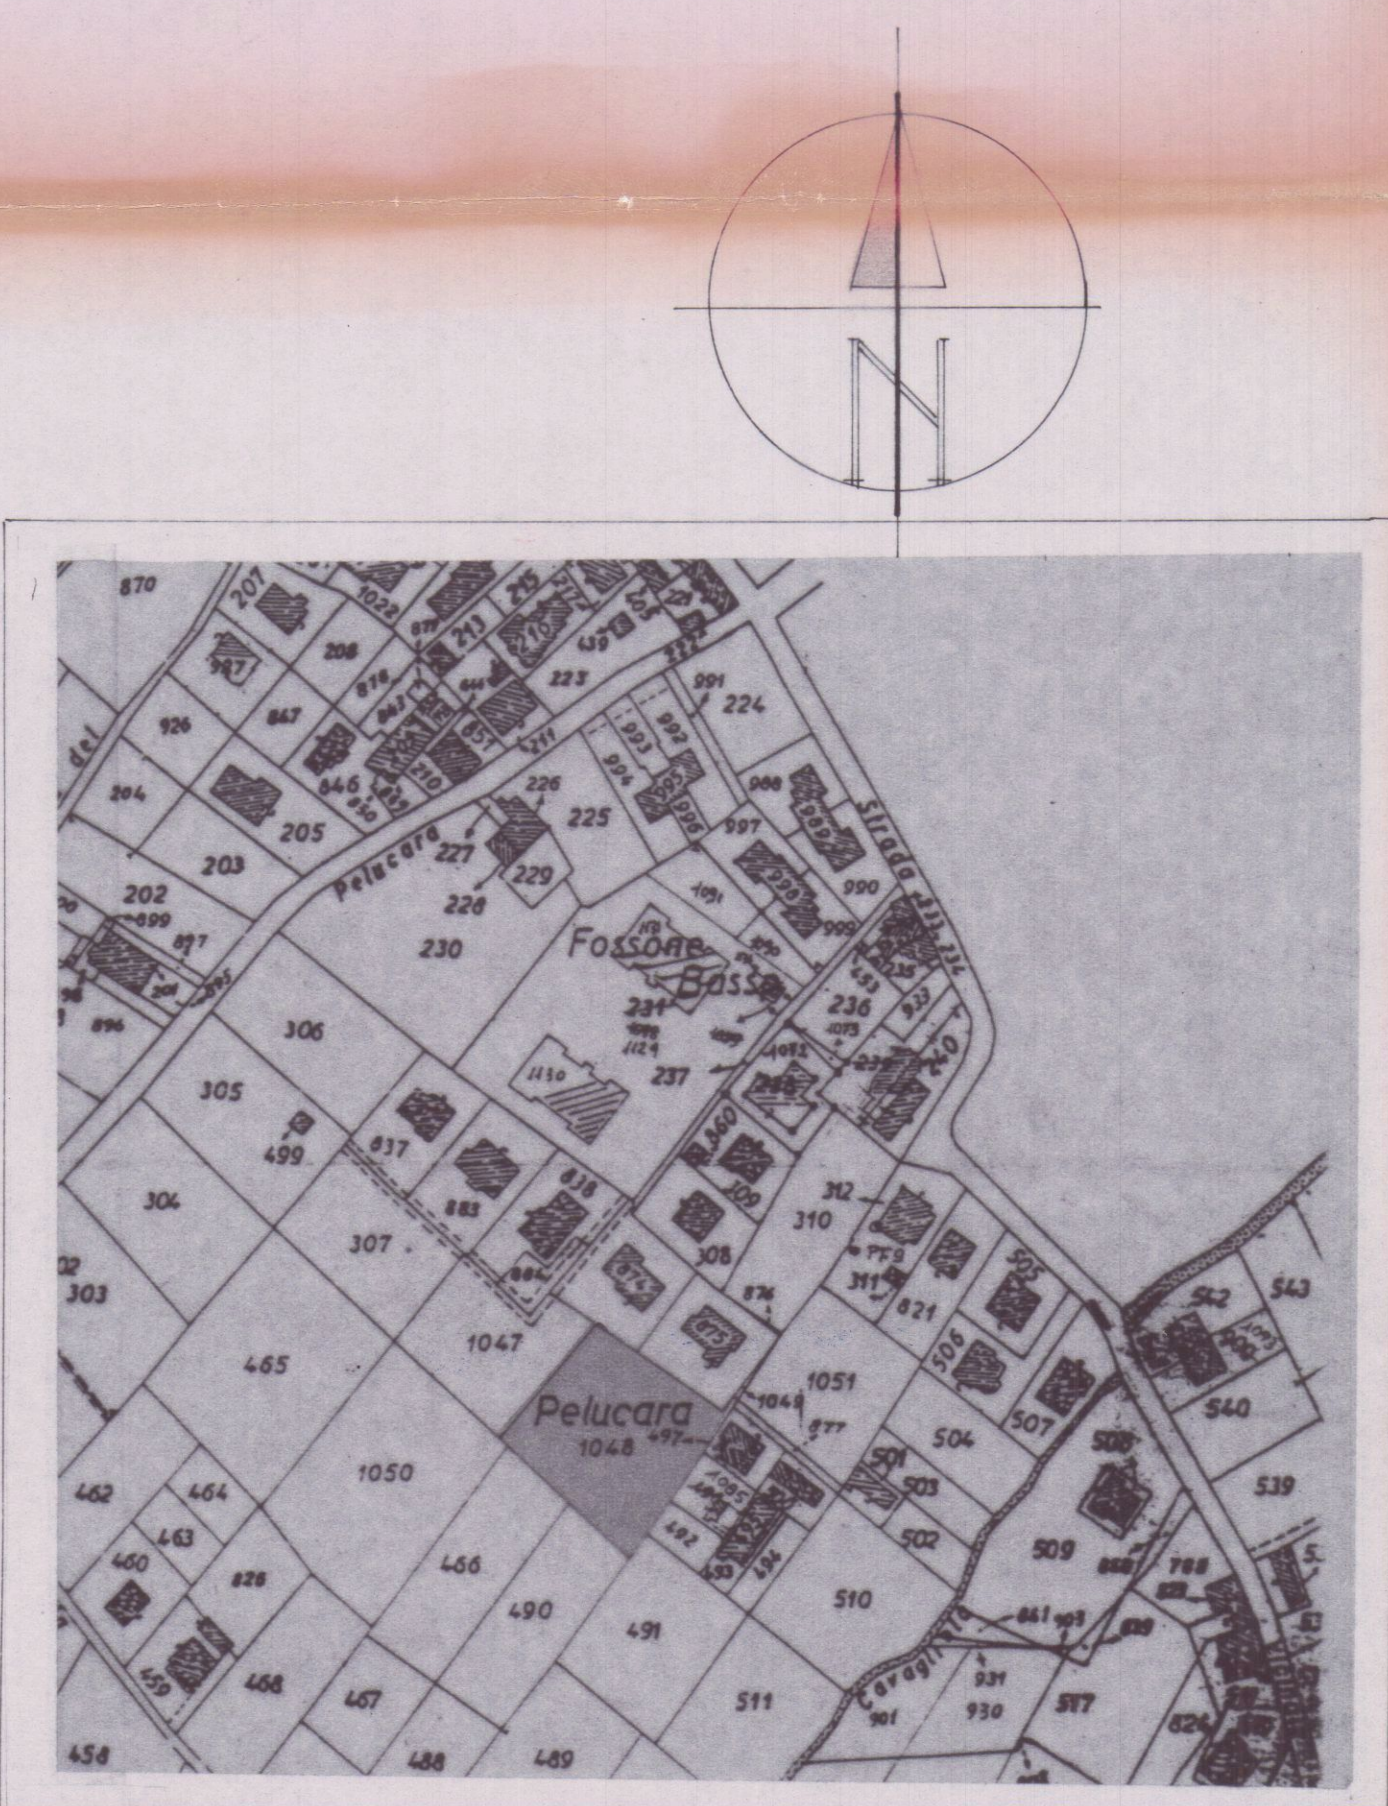

STRALCIO PLANIMETRICO 1:2000

mapp. - 1048

folio 67

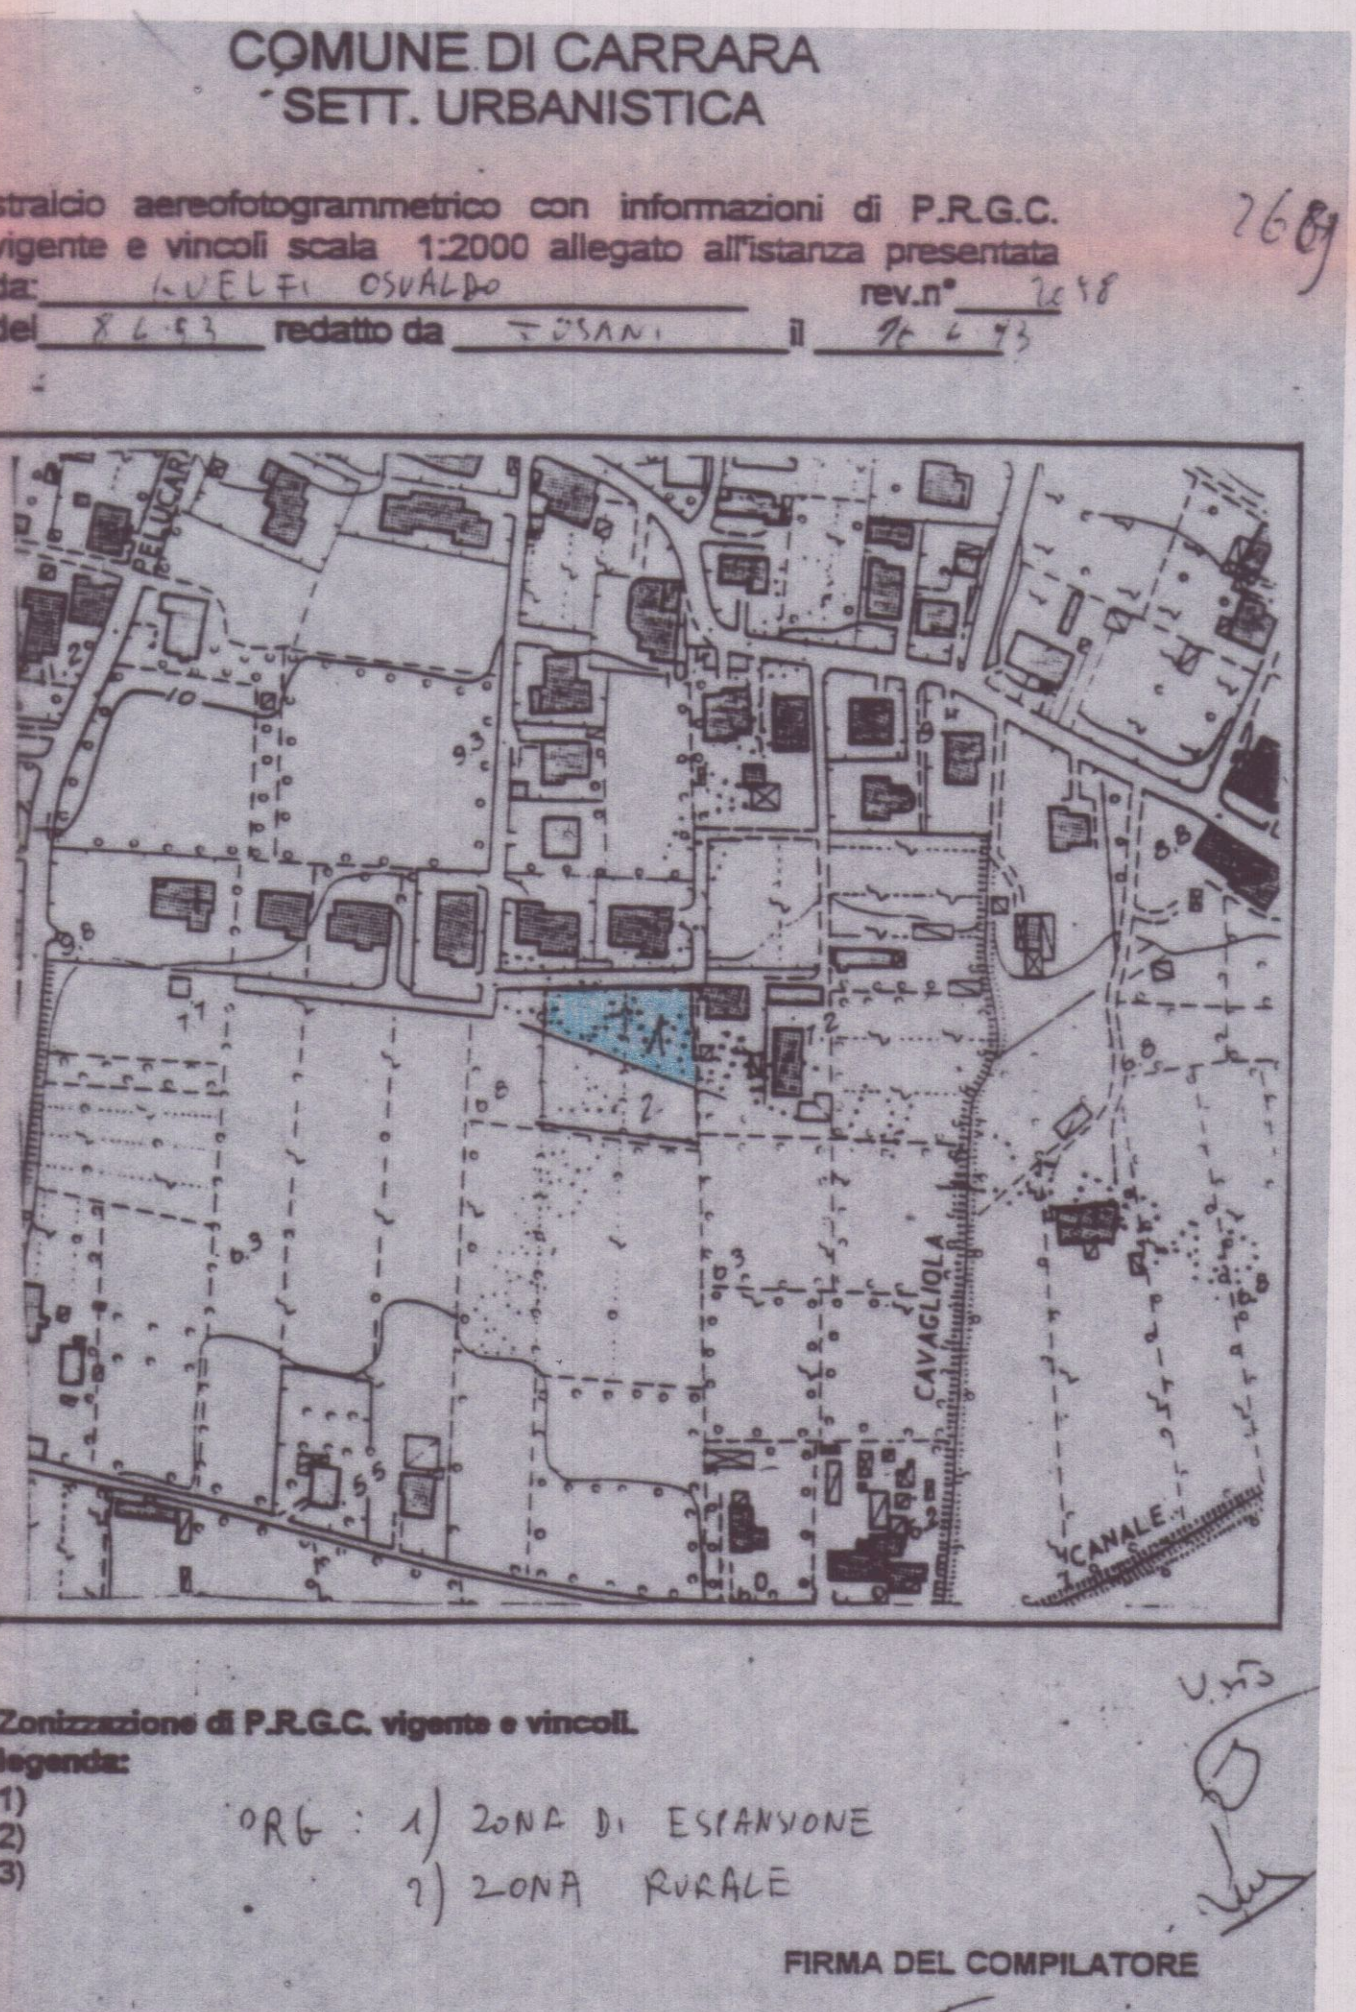

Zonizzazione di P.R.G.C. vigente e vincoli.
legenda:
1) ZONA DI ESPANSIONE
2) ZONA RURALE
3)

FIRMA DEL COMPILATORE