

APPROVATO

26 APR. 1967 CONTROLLATO
IL TECNICO

2° SOL

B

VARIANTE

PROGETTO "ANDREI"

VIALE XX SETTEMBRE


PROSPETTI

SCALA 1:100

Approvato dal Sindaco alle condizioni
indicate nel permesso di costruzione
N° 174 del 27 SET. 1966
L'ING. CAPO.



Dott. Arch. LUCIANO POGGI

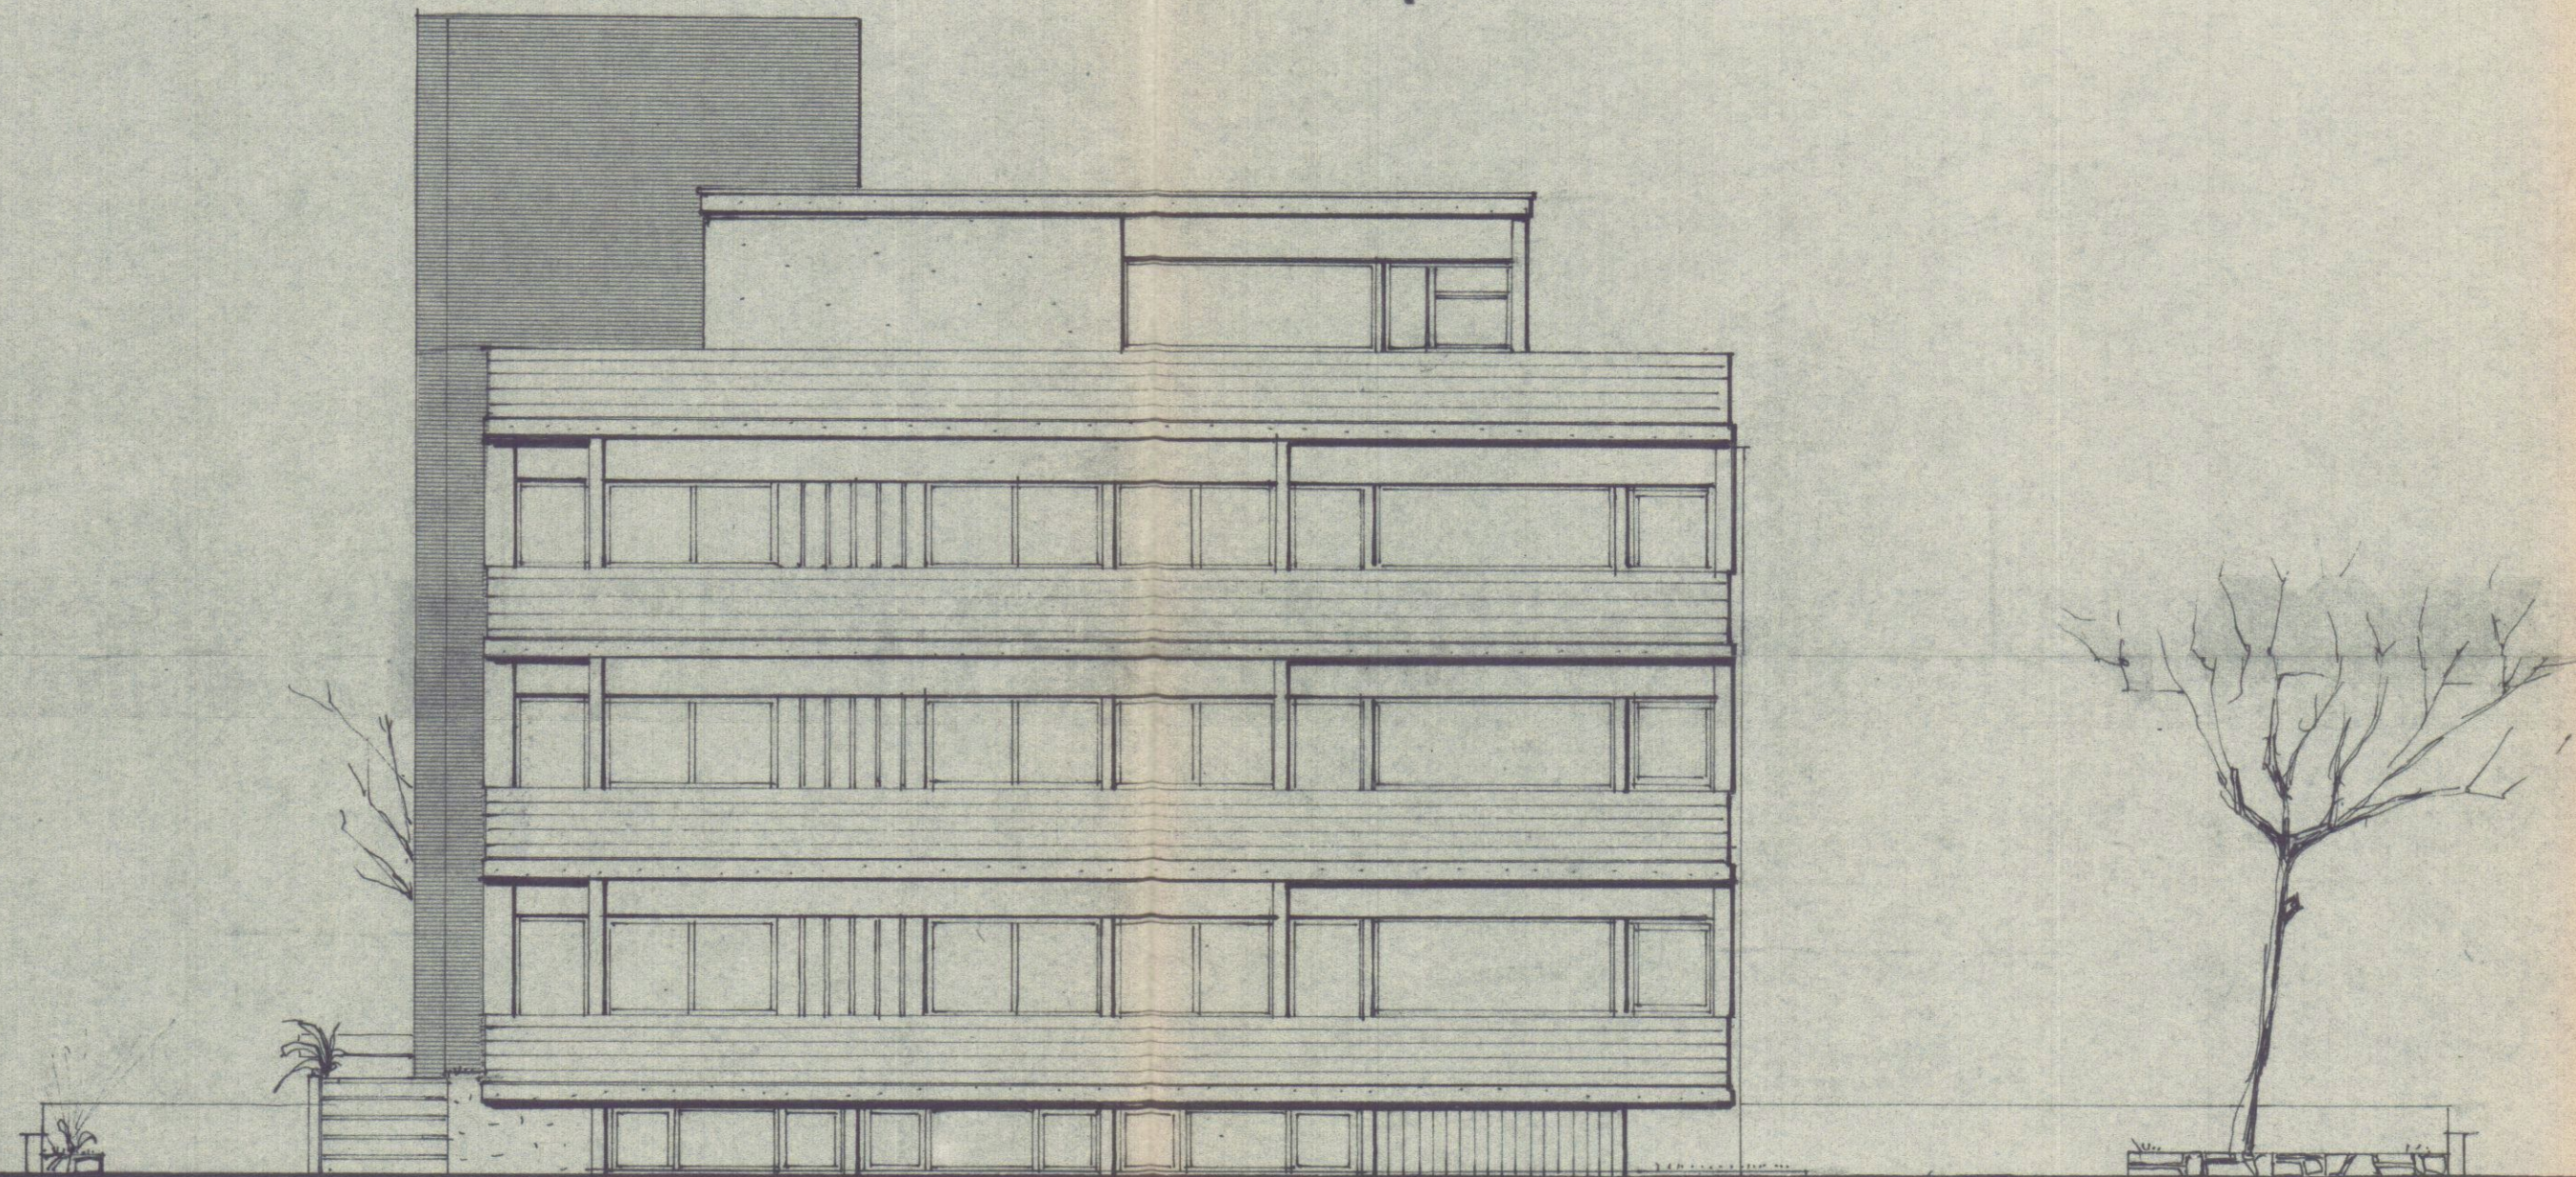

PROSPETTO EST