

7 011.1972^w

STUDIO TECNICO
CABANI
PROFESSIONALISTI GEOMETRI
CABANI
via Masini
CARRARA

COMUNE DI CARRARA
LOC. "S. ANTONIO"

3 VARIANTE
APPROVATO

7 DIC. 1972

VARIANTE A PROGETTO
APPROVATO
IN DATA 15.3.1969
LICENZA N° 48



PROPRIETARI: Sig. LUCCHETTI EGISTO
BRUNETTI MODIO

PIANTE - PROSPETTI - SEZIONE - COPERTURA - 78.700

TAV. N° 2
FABB. A


IL COMANDANTE PROVINCIALE
Dr. Ing. S. Giliotti

12




Servizio dei Conti Correnti Postali
Attestazione di un versamento
di L. 500
Lire *cinquecento*
eseguito da *Cabani*
sul c/c N. 1/48840 intestato a:
BANCA NAZ. LAVORO - Filiale di Roma
C/ CASSA NAZ. PREVIDENZA
ASSISTENZA A PAGARE DEI GEOMETRI
(Contributo per Arch. G. G. G.)
Via Barberis, 69 - Roma
Add. in *9.10*
CARRARA
9100 9011
1972


*è il quarto mancante patim. ulaneri
infissi per porte
20-9-73*

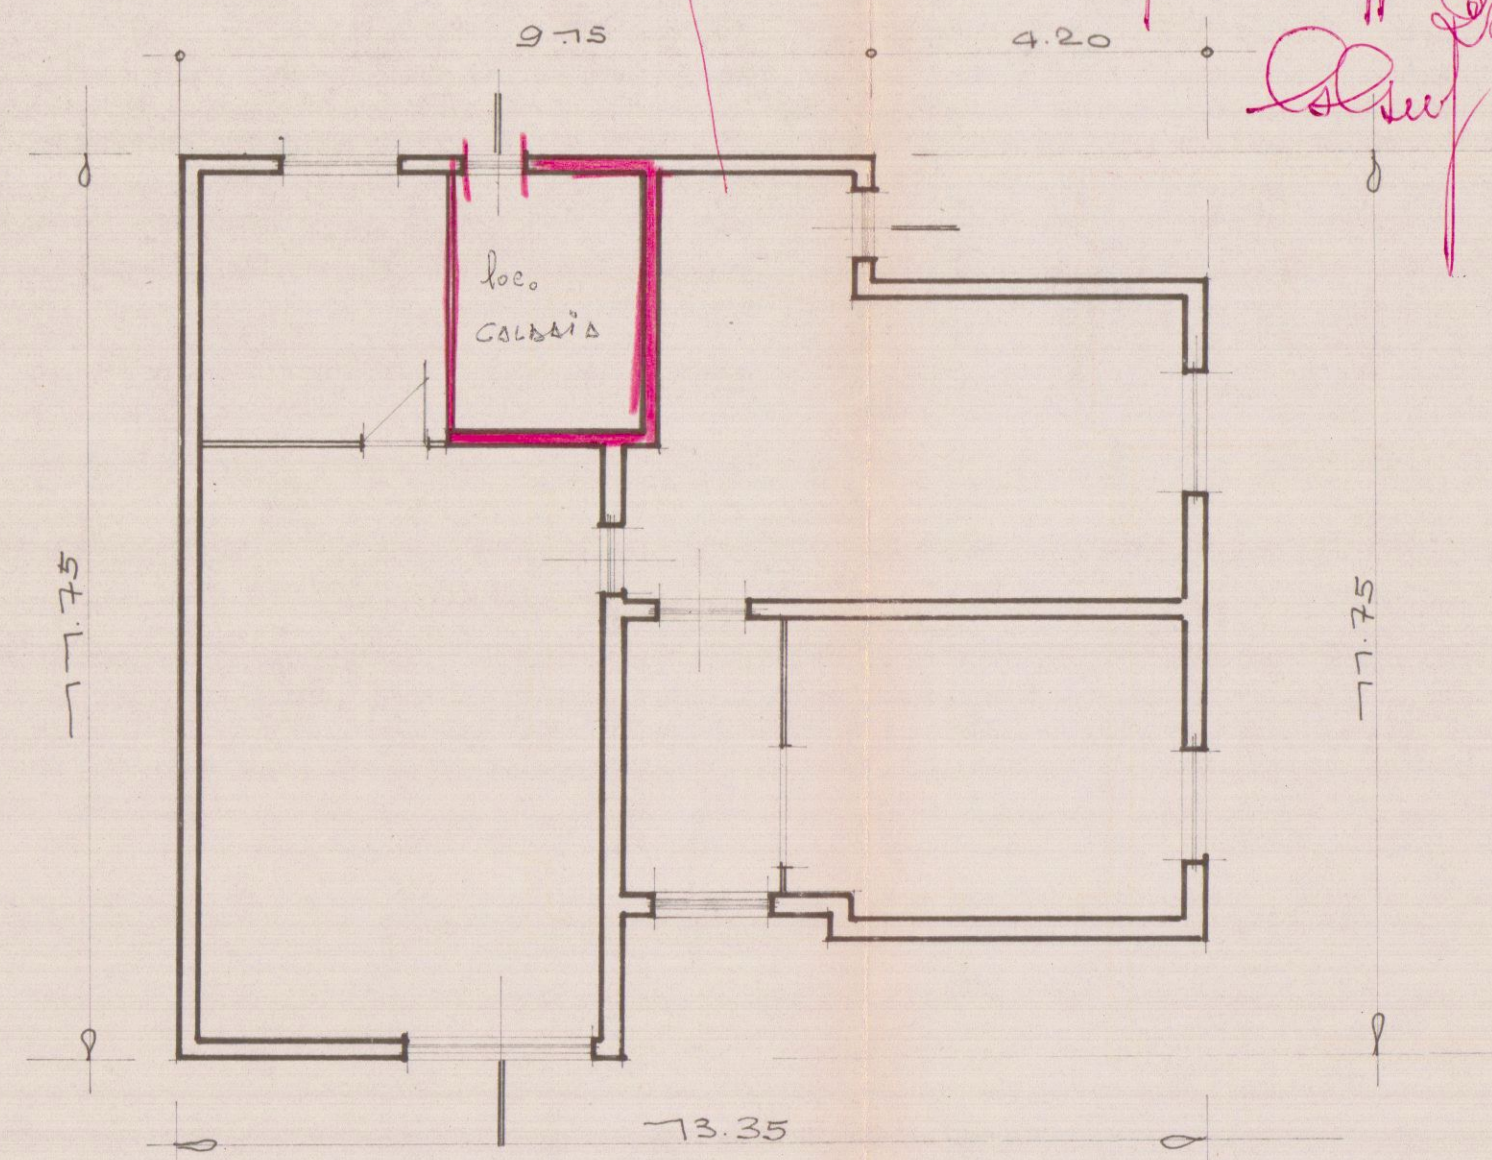


PIANTA PIANO TERRA

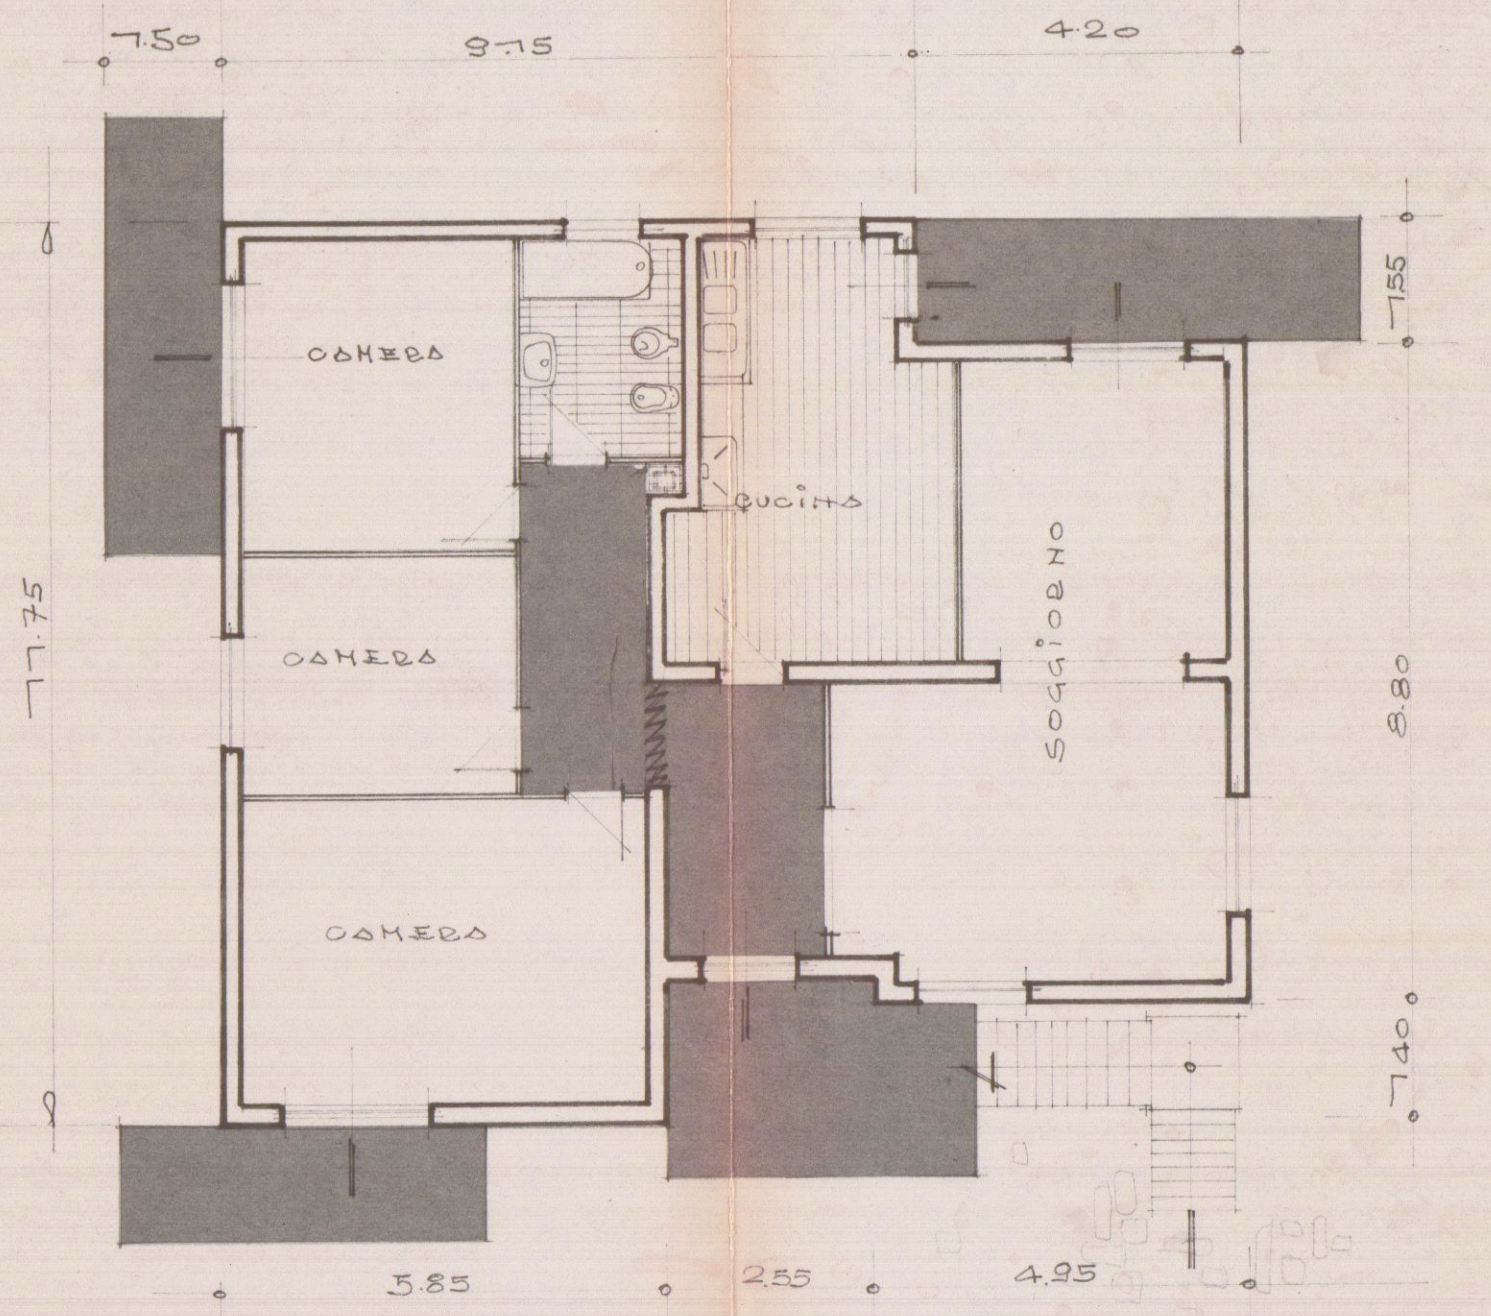


PIANTA PRIMO PIANO

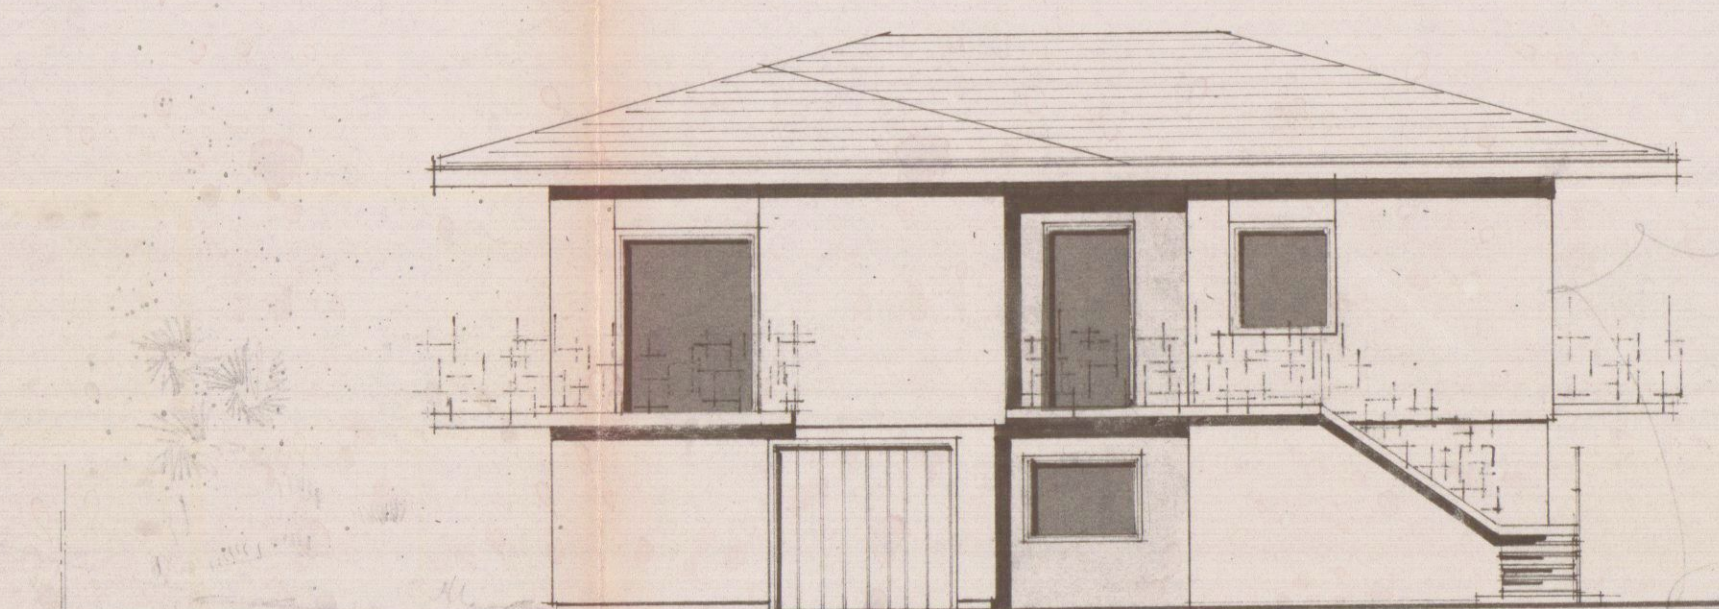


PROSPETTO SUD

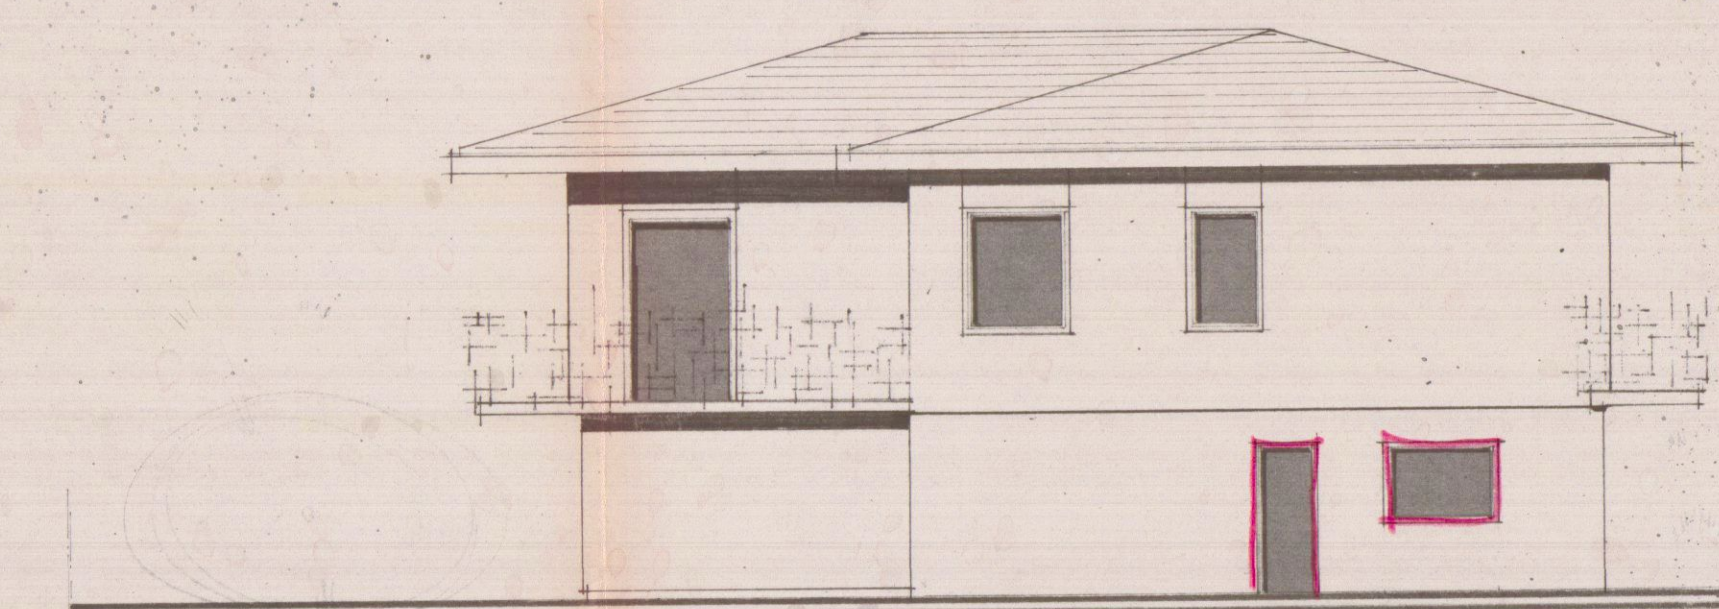


PROSPETTO NORD

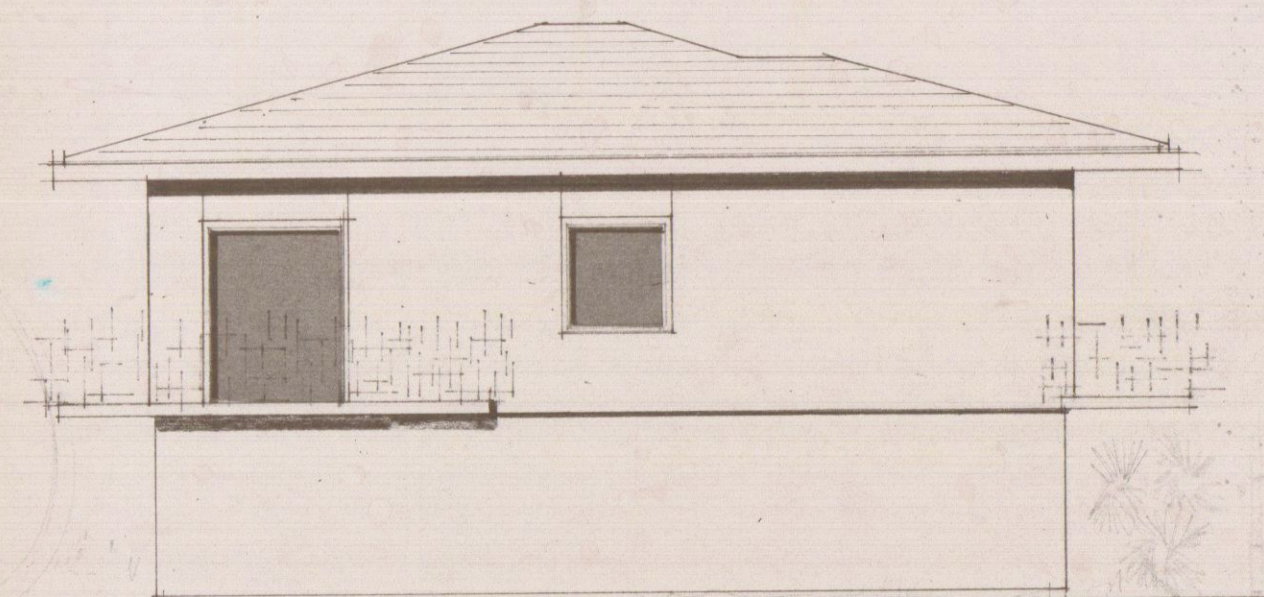


PROSPETTO OVEST

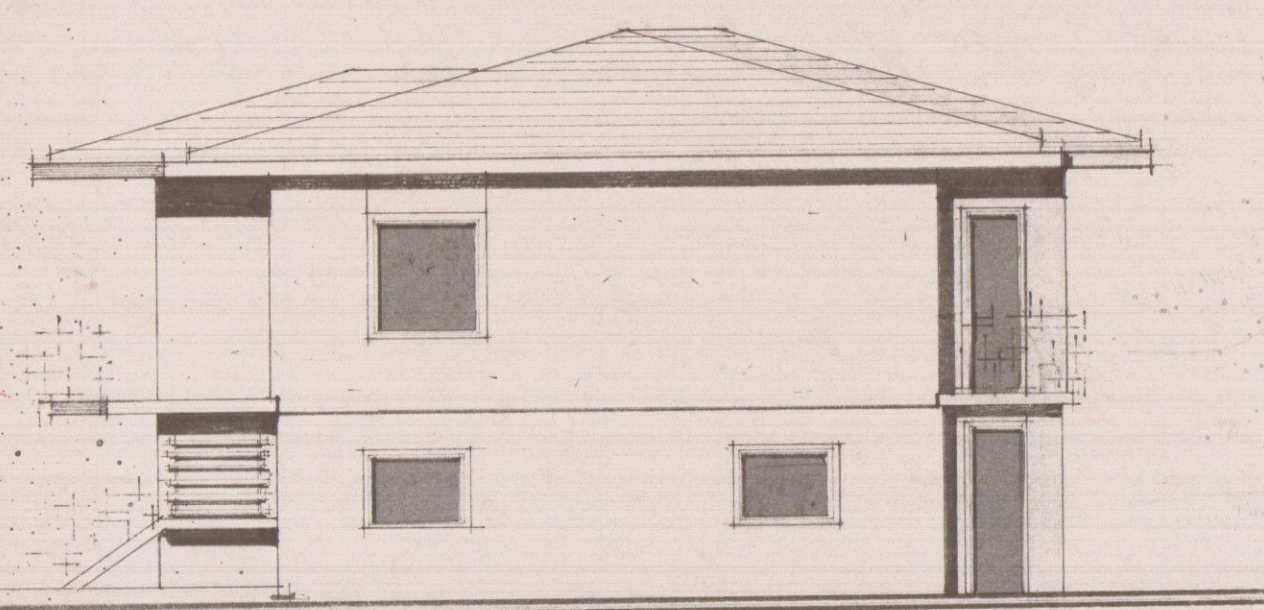

PROSPETTO EST

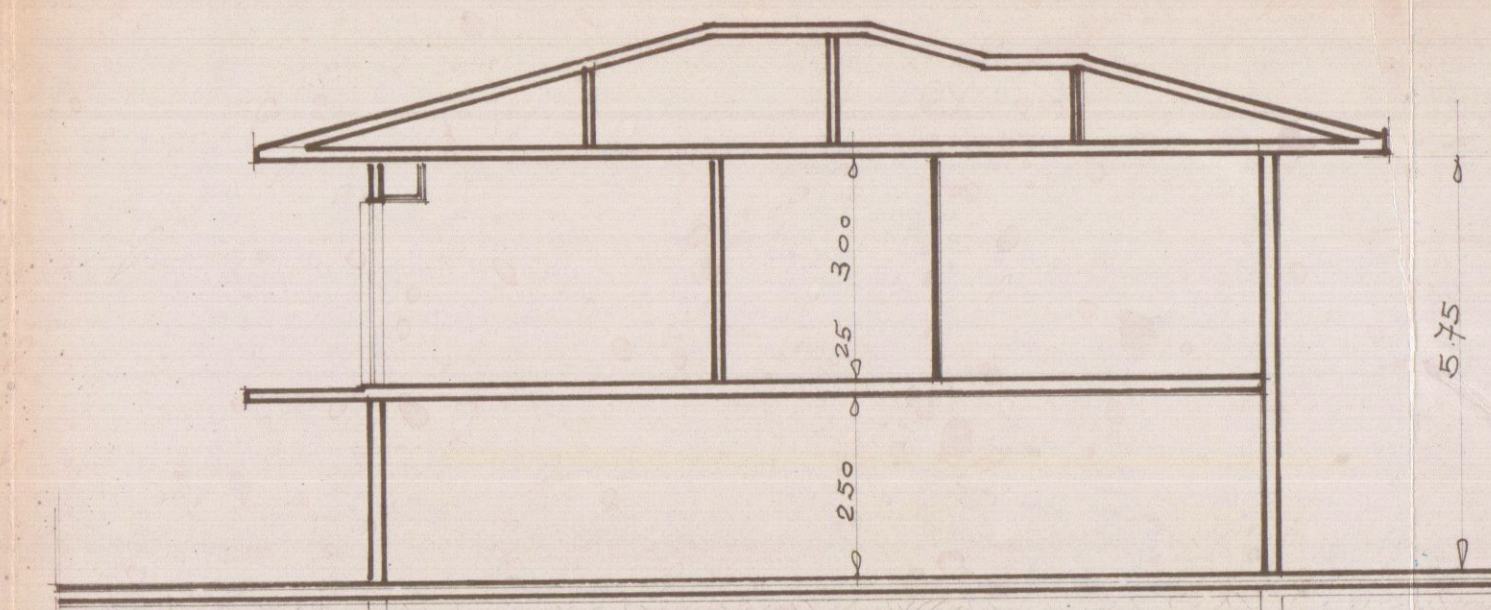

SEZIONE A-A

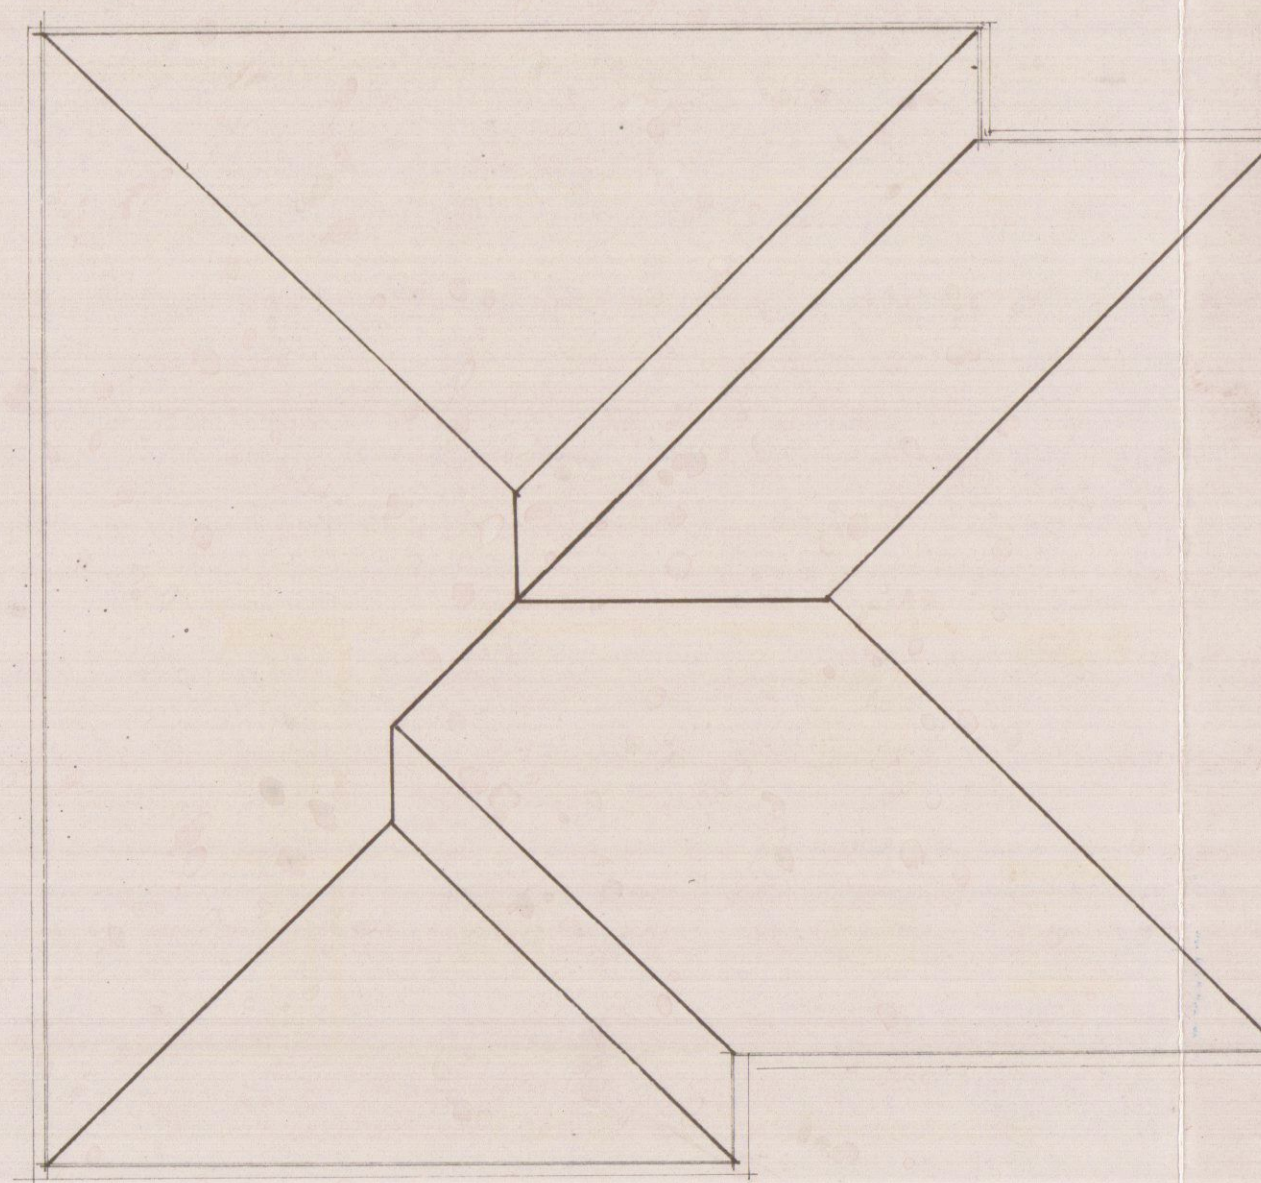

PIANTA COPERTURA