

2° JOL

PROGETTO ANDREI

B^{1/2}

APPROVATO

26 APR. 1967 CONTROLLATO



AL TECNICO

Dott. Arch. LUCIANO POCAI

Approvato dal Sindaco alle condizioni
Indicate nel permesso di costruzione

N° 174 del 17 SET 1966

L'ING. CAPO

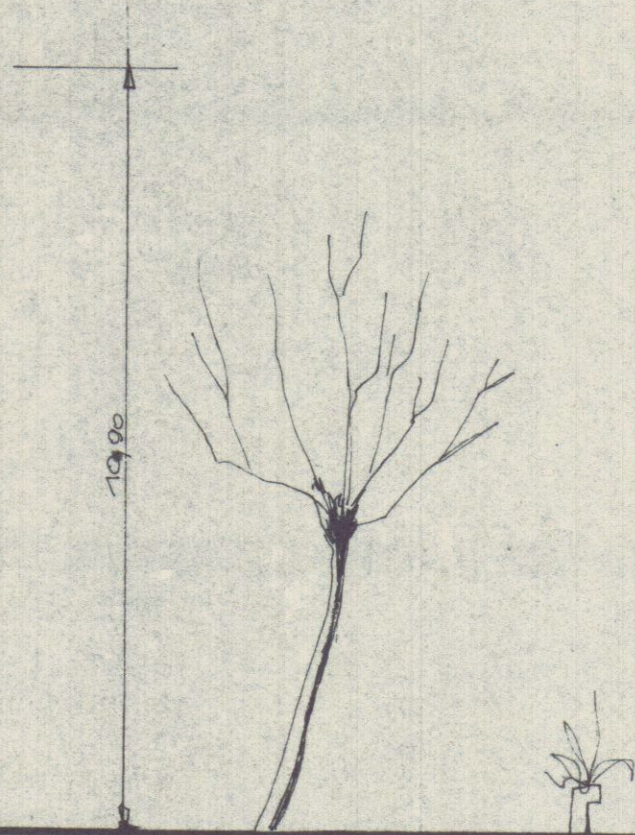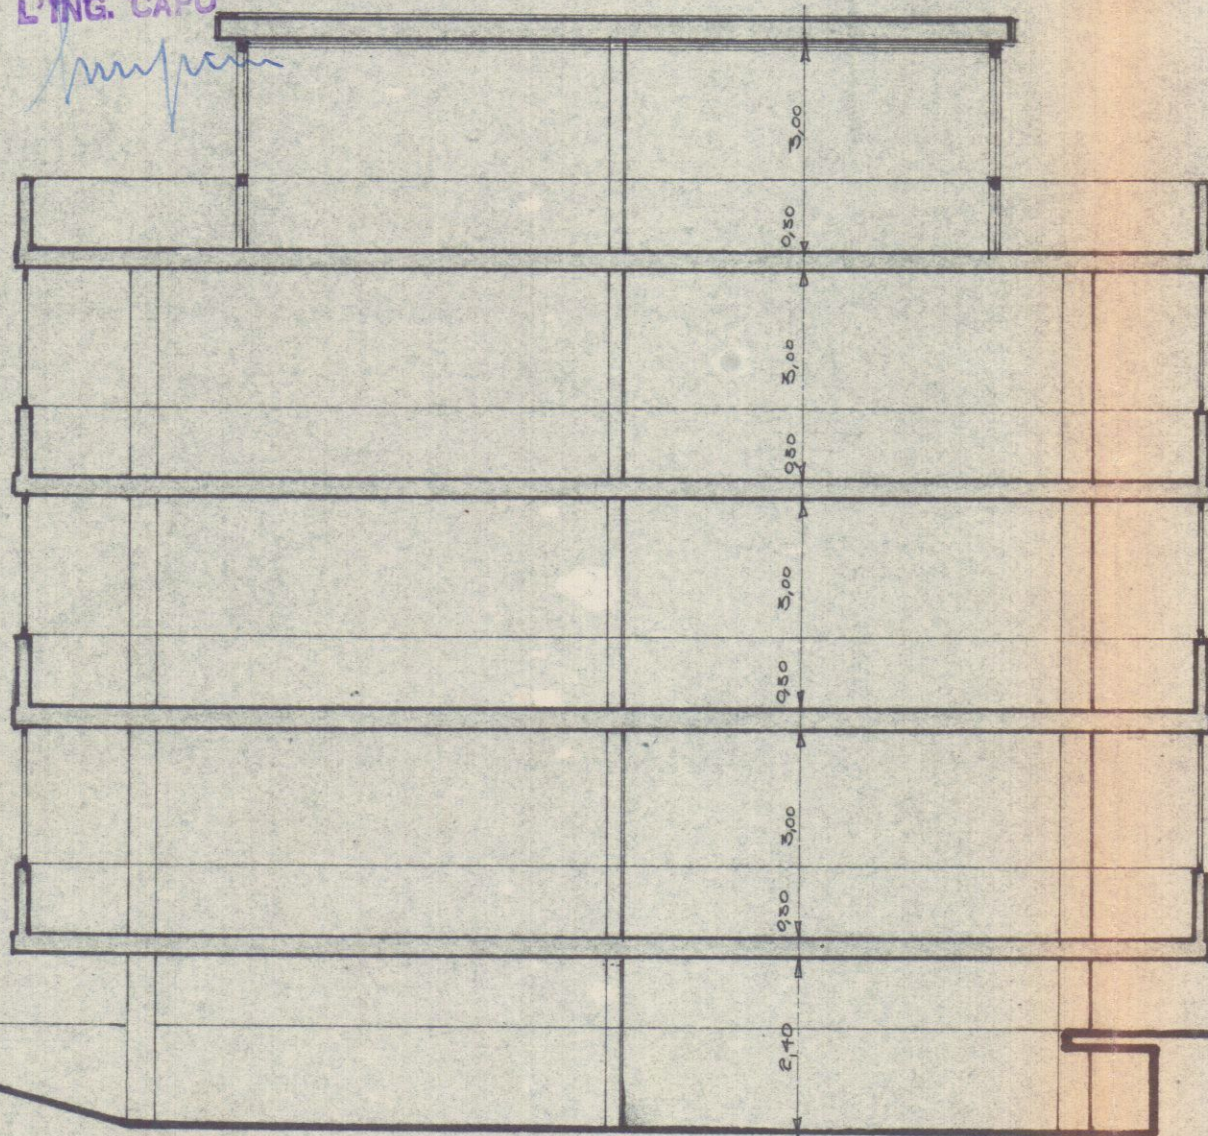

SEZIONE SCHEMATICA LONGITUDINALE

Scala 1:100