

committente
- VANELLI GIORGIO

comune
di Carrara

oggetto
- REALIZZAZIONE DI "PESCO AUTO" PER LA CAPENZA
DI 4° E POSTI AUTO IN LOC. TOSSONE -

data
GIUGNO 1998



tavola
2




ESTREMI CAT.
TG. 67 MAP. 1246

APPROVATO
Vanelli Giorgio



COMUNE DI CARRARA
SETT. URBANISTICA
Approvato dal Sindaco alle condizioni
indicate nell' Autorizzazione Edilizia
n° 266/A del 05 SET 1998
elab. grafico di cui al protocollo gene.
n° del Tav. n°
L' Istruttore Tecnico

PROSPETTO S.M.

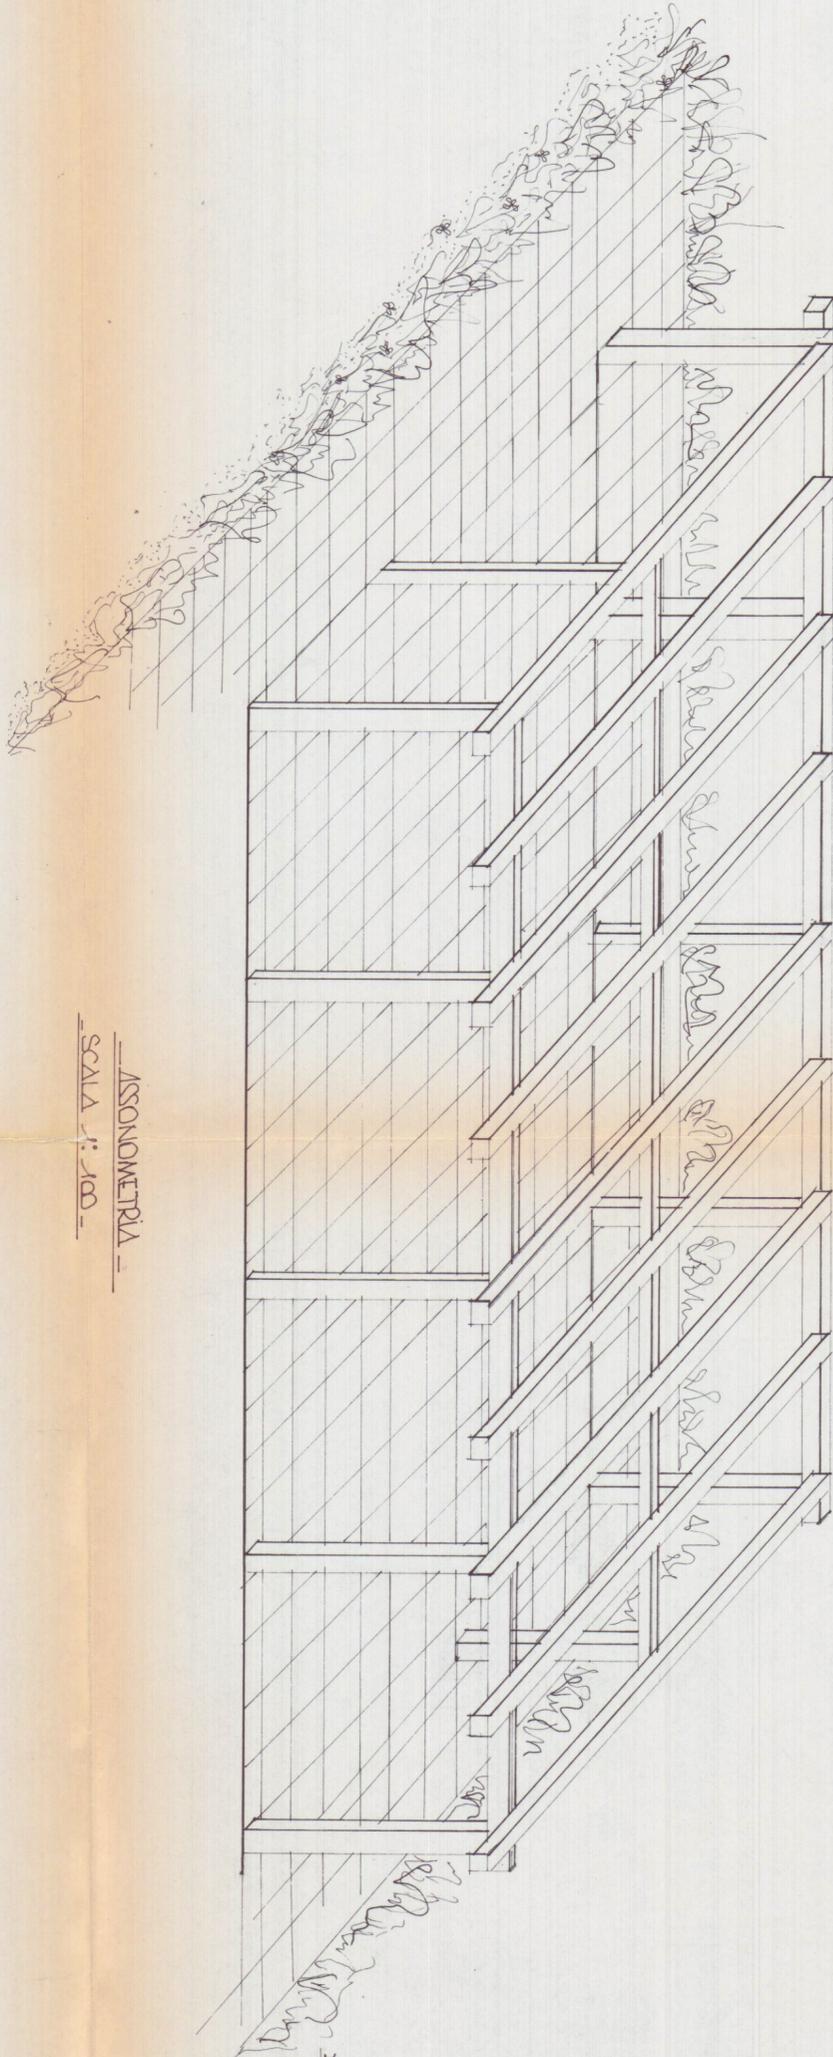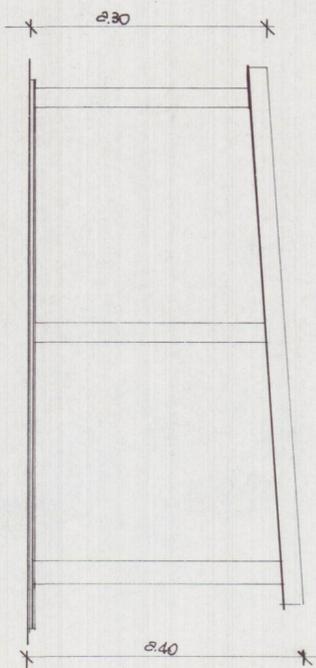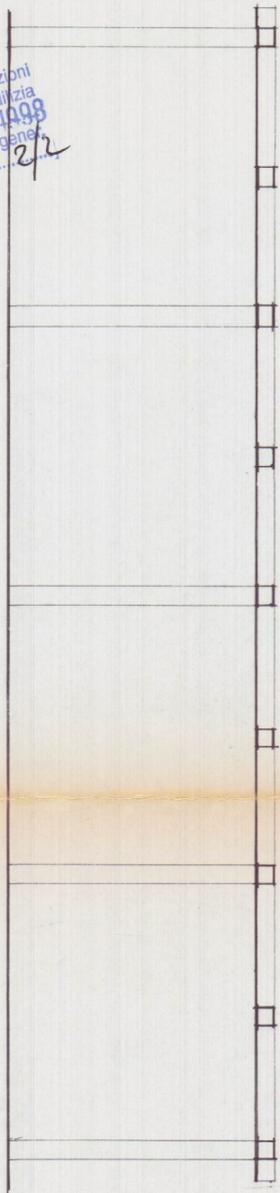

ASSONOMETRIA
SCALA 1:100

PARICOLARE COSTRUTTIVO
SCALA 1:10

