

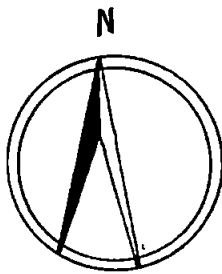


PROPOSTA DI VARIANTE AL PROGETTO
 APPROVATO IN DATA 6/6/967 CON LICENZA N° 174

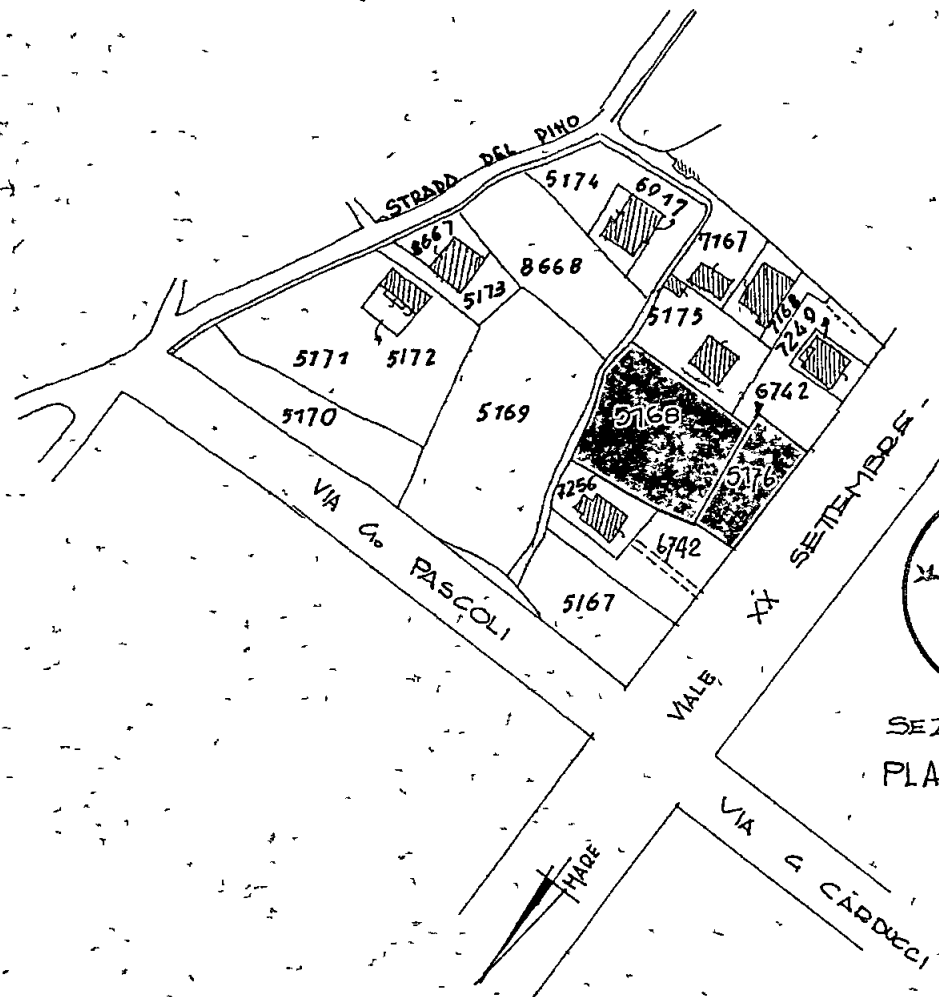

Approvato dal Sindaco alle condizioni
 Indicate nel permesso di costruzione
 N° _____ del **1 DIC. 1970**

L'ING. CAPO

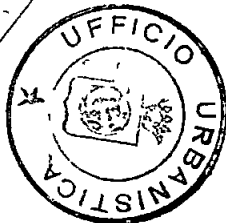

SEZ. B. FOGLIO 39
 PLANIMETRIA - SCALA 1:2000


PROPRIETARIO: IMPR. VERGAHOLA e GIOVANNONI

PROGETTISTA: DR. ARCH. LUCIANO DOCAI

DIRETTORE DEI LAVORI: DR. ARCH. GIULIANO BUTTINI

Dott. Arch. GIULIANO BUTTINI

STUDIO TECNICO
 Largo XXV Aprile, 8 - Tel. 70.294
 CARRARA

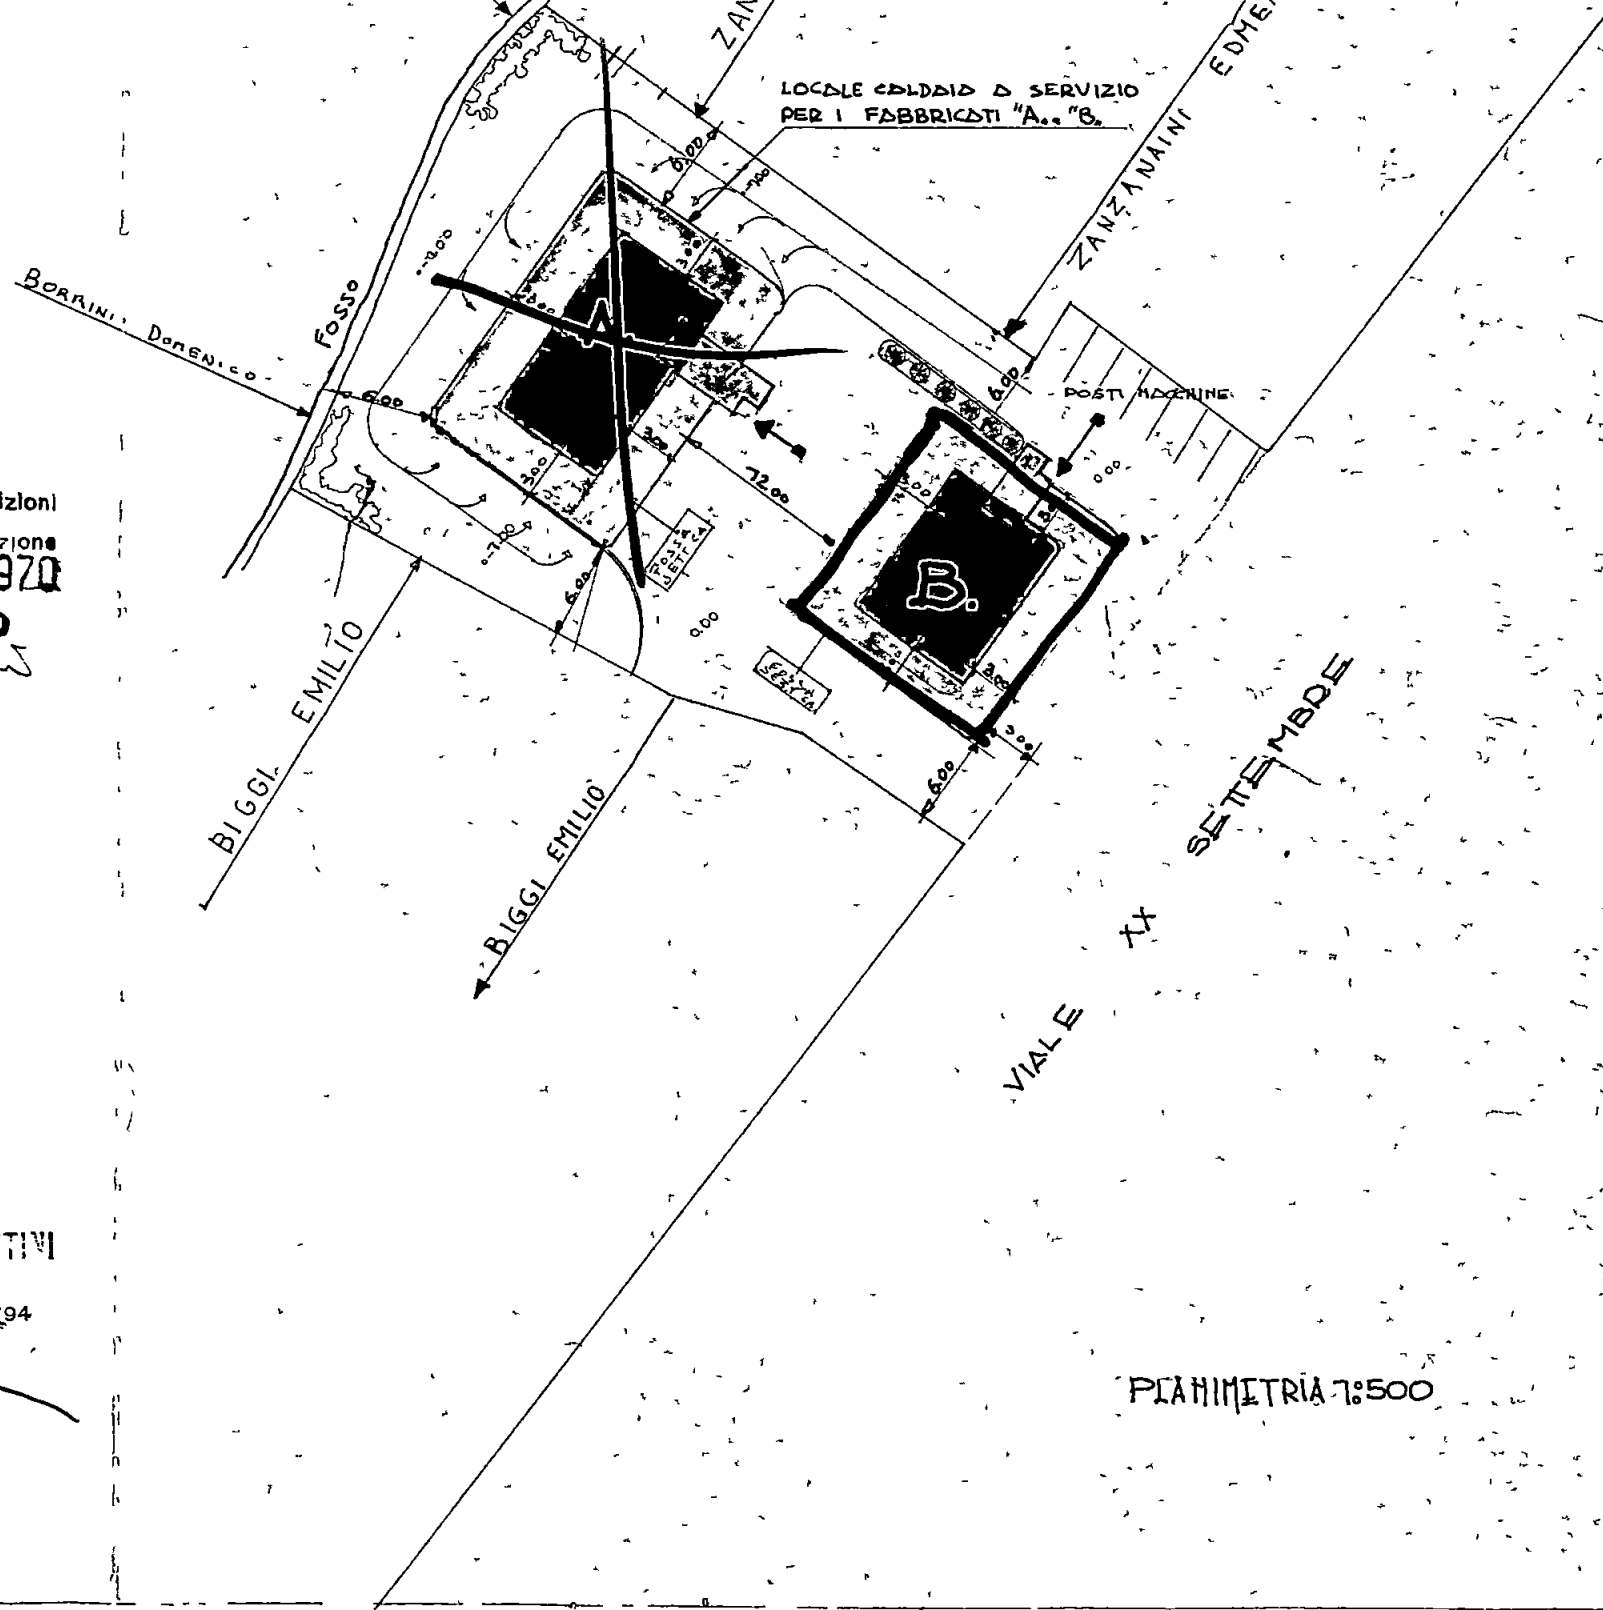

PLANIMETRIA 1:500